

Département :
PAS DE CALAIS

Commune :
BERCK

Section : BT
Feuille : 000 BT 01

Échelle d'origine : 1/500
Échelle d'édition : 1/1250

Date d'édition : 07/01/2025
(fuseau horaire de Paris)

Coordonnées en projection : RGF93CC50
©2022 Direction Générale des Finances
Publiques


DIRECTION GÉNÉRALE DES FINANCES PUBLIQUES

EXTRAIT DU PLAN CADASTRAL

Le plan visualisé sur cet extrait est géré
par le centre des impôts foncier suivant :
BOULOGNE SUR MER
Pôle de Topographie et Gestion
cadastrale 26 Rue d'Aumont 62321
62321 BOULOGNE SUR MER
tél. 03.21.10.29.02 -fax 03.21.10.29.42
ptgc.620.boulogne-sur-
mer@dgfip.finances.gouv.fr

Cet extrait de plan vous est délivré par :

cadastre.gouv.fr

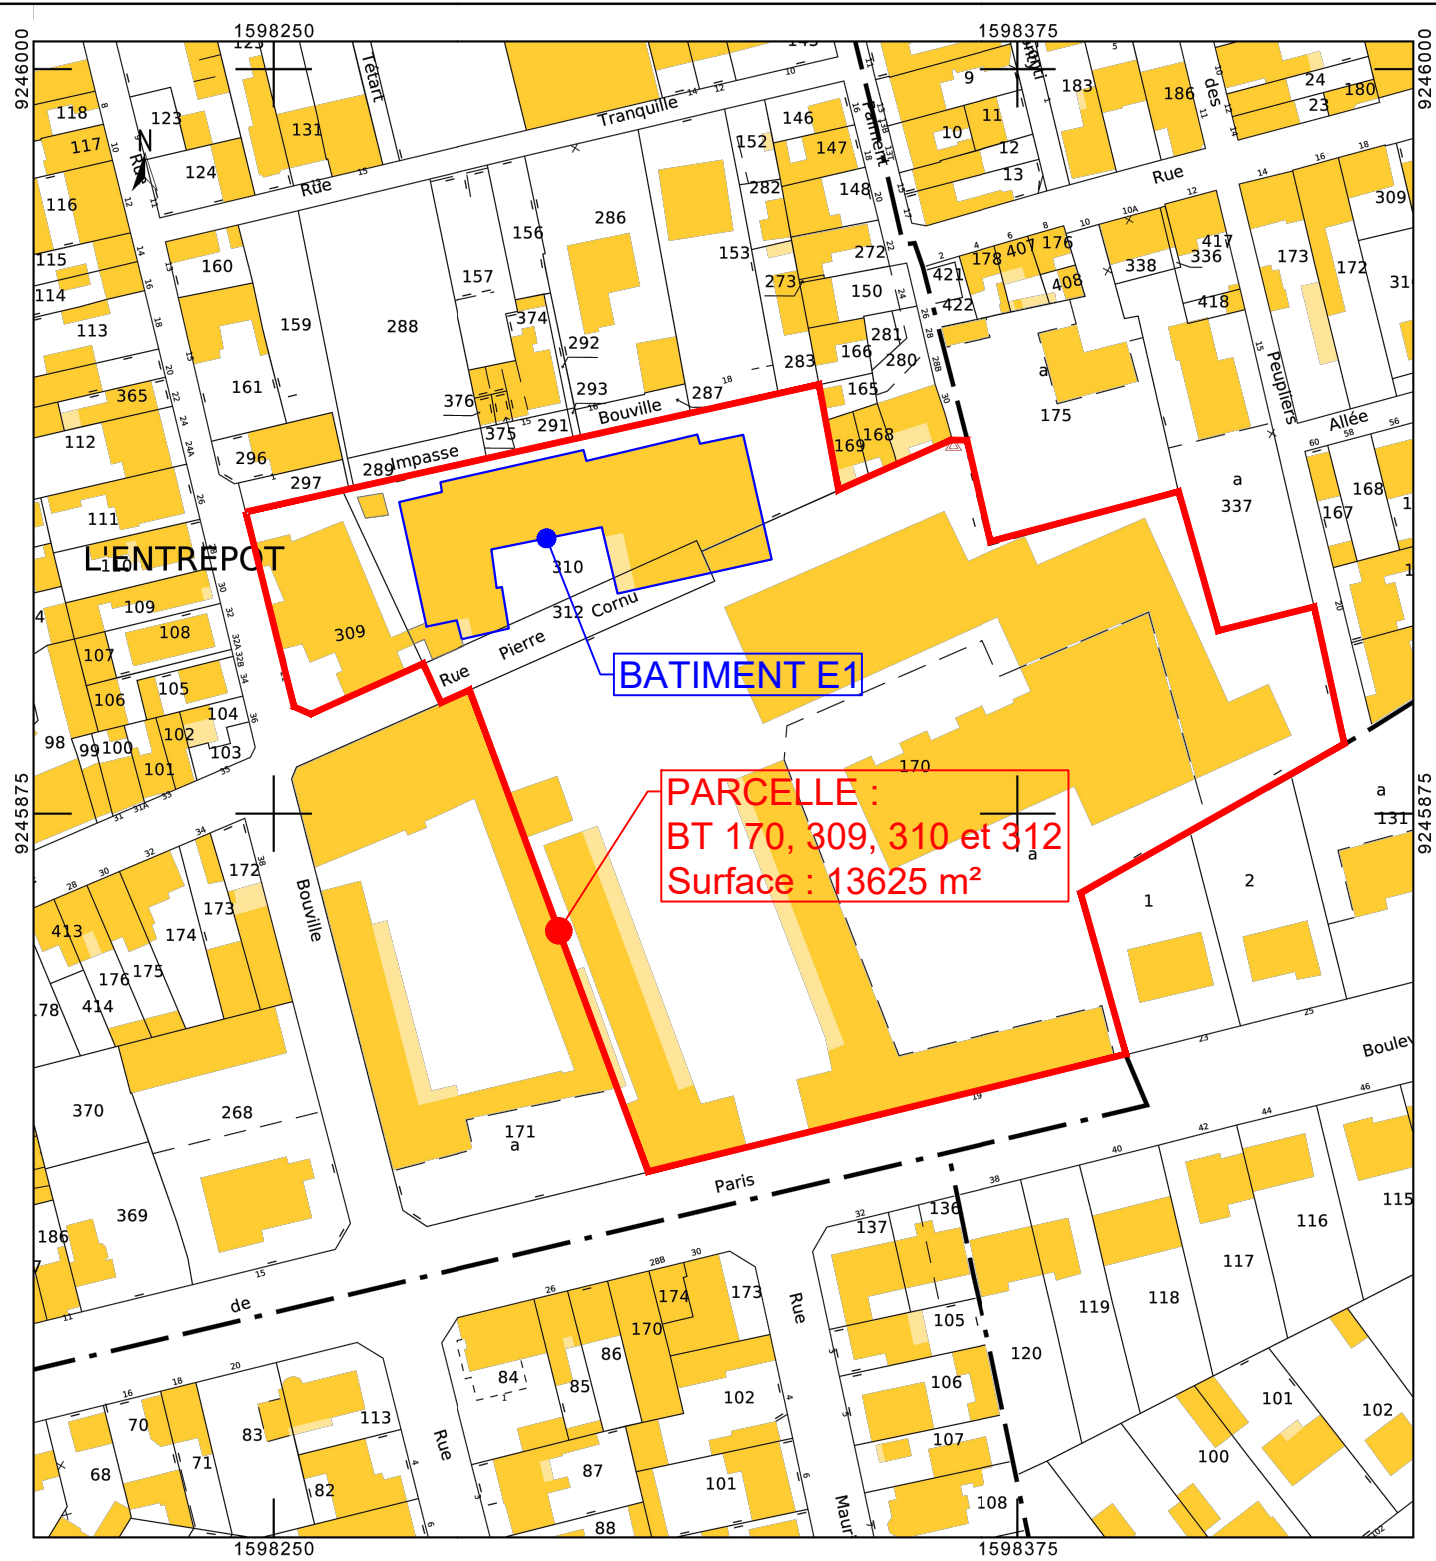

Situation de l'hébergement la Mollière



BERCK - HEBERGEMENT E1 LA MOLLIÈRE

MARS 2026

DCE 1 - Plan de Situation

Ech : sans