
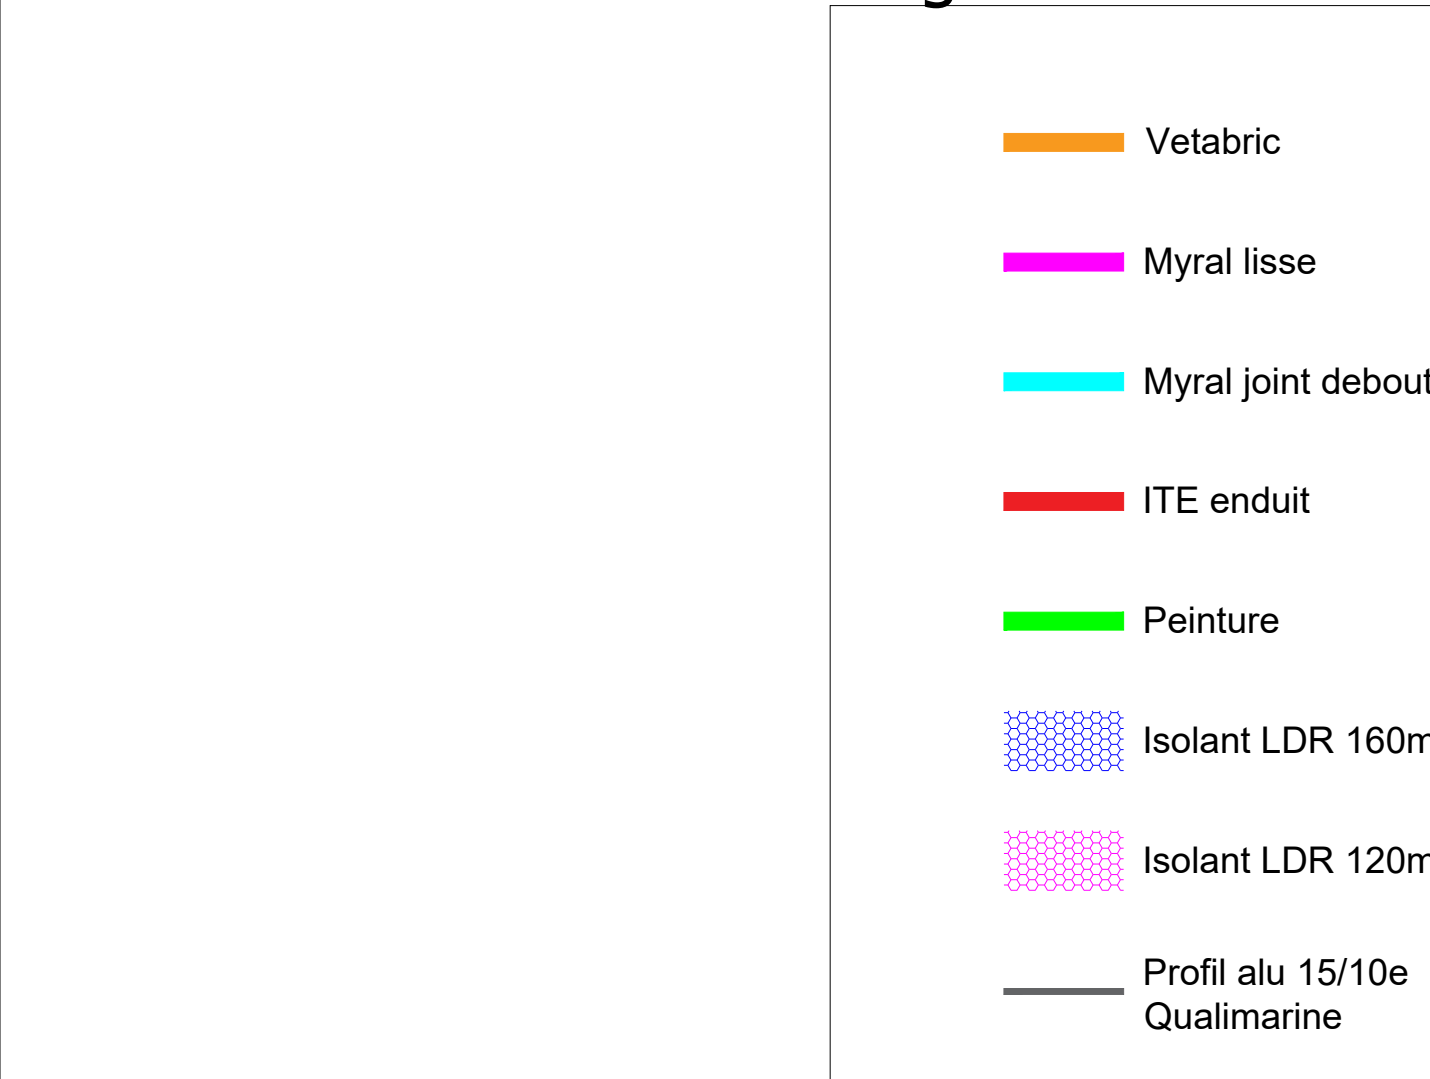
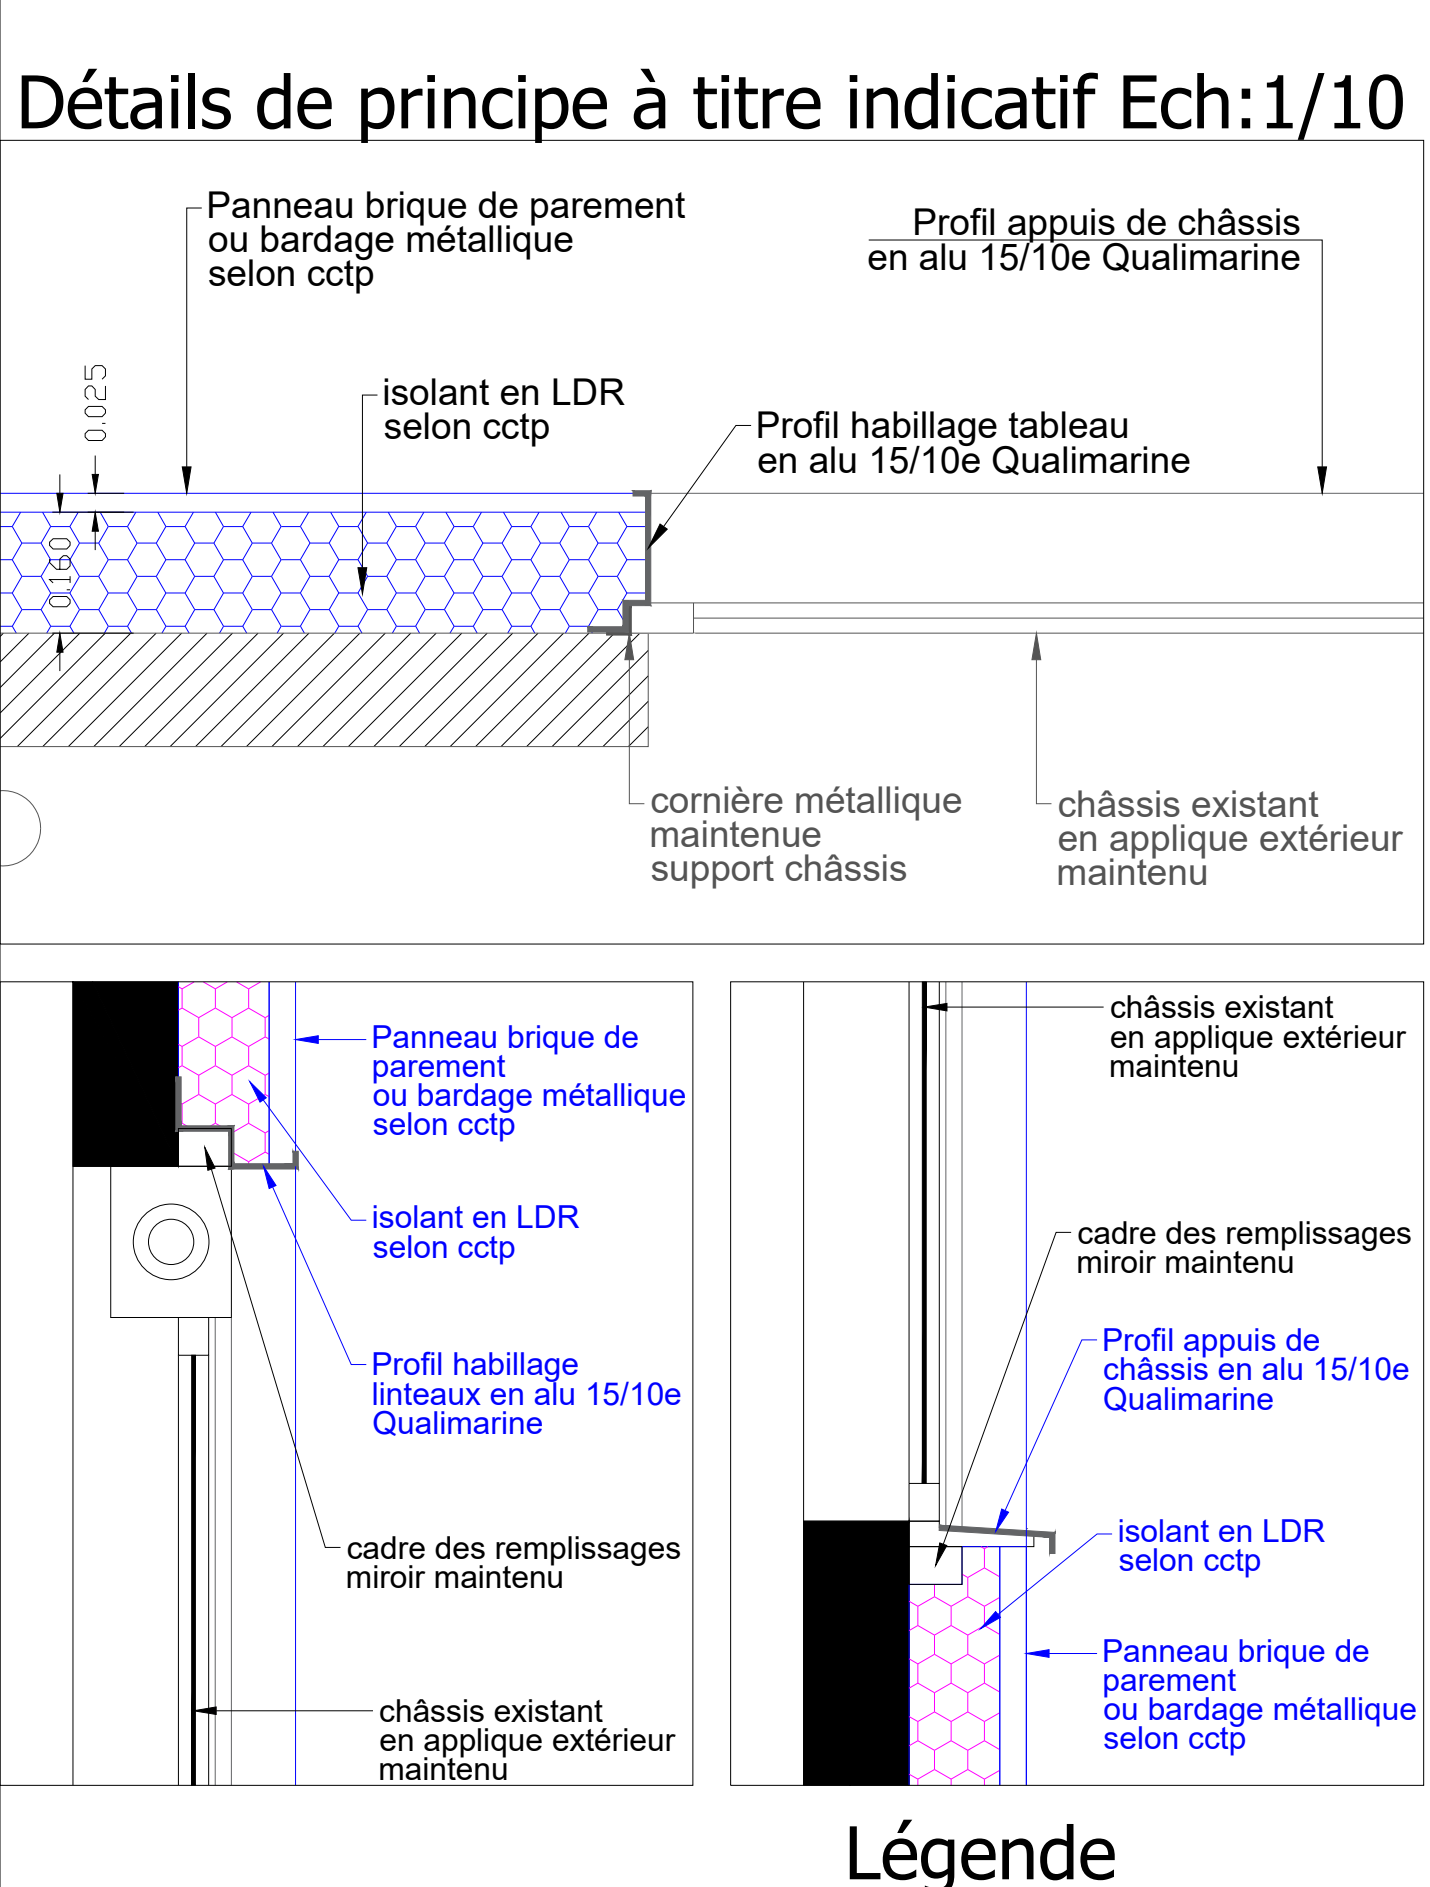


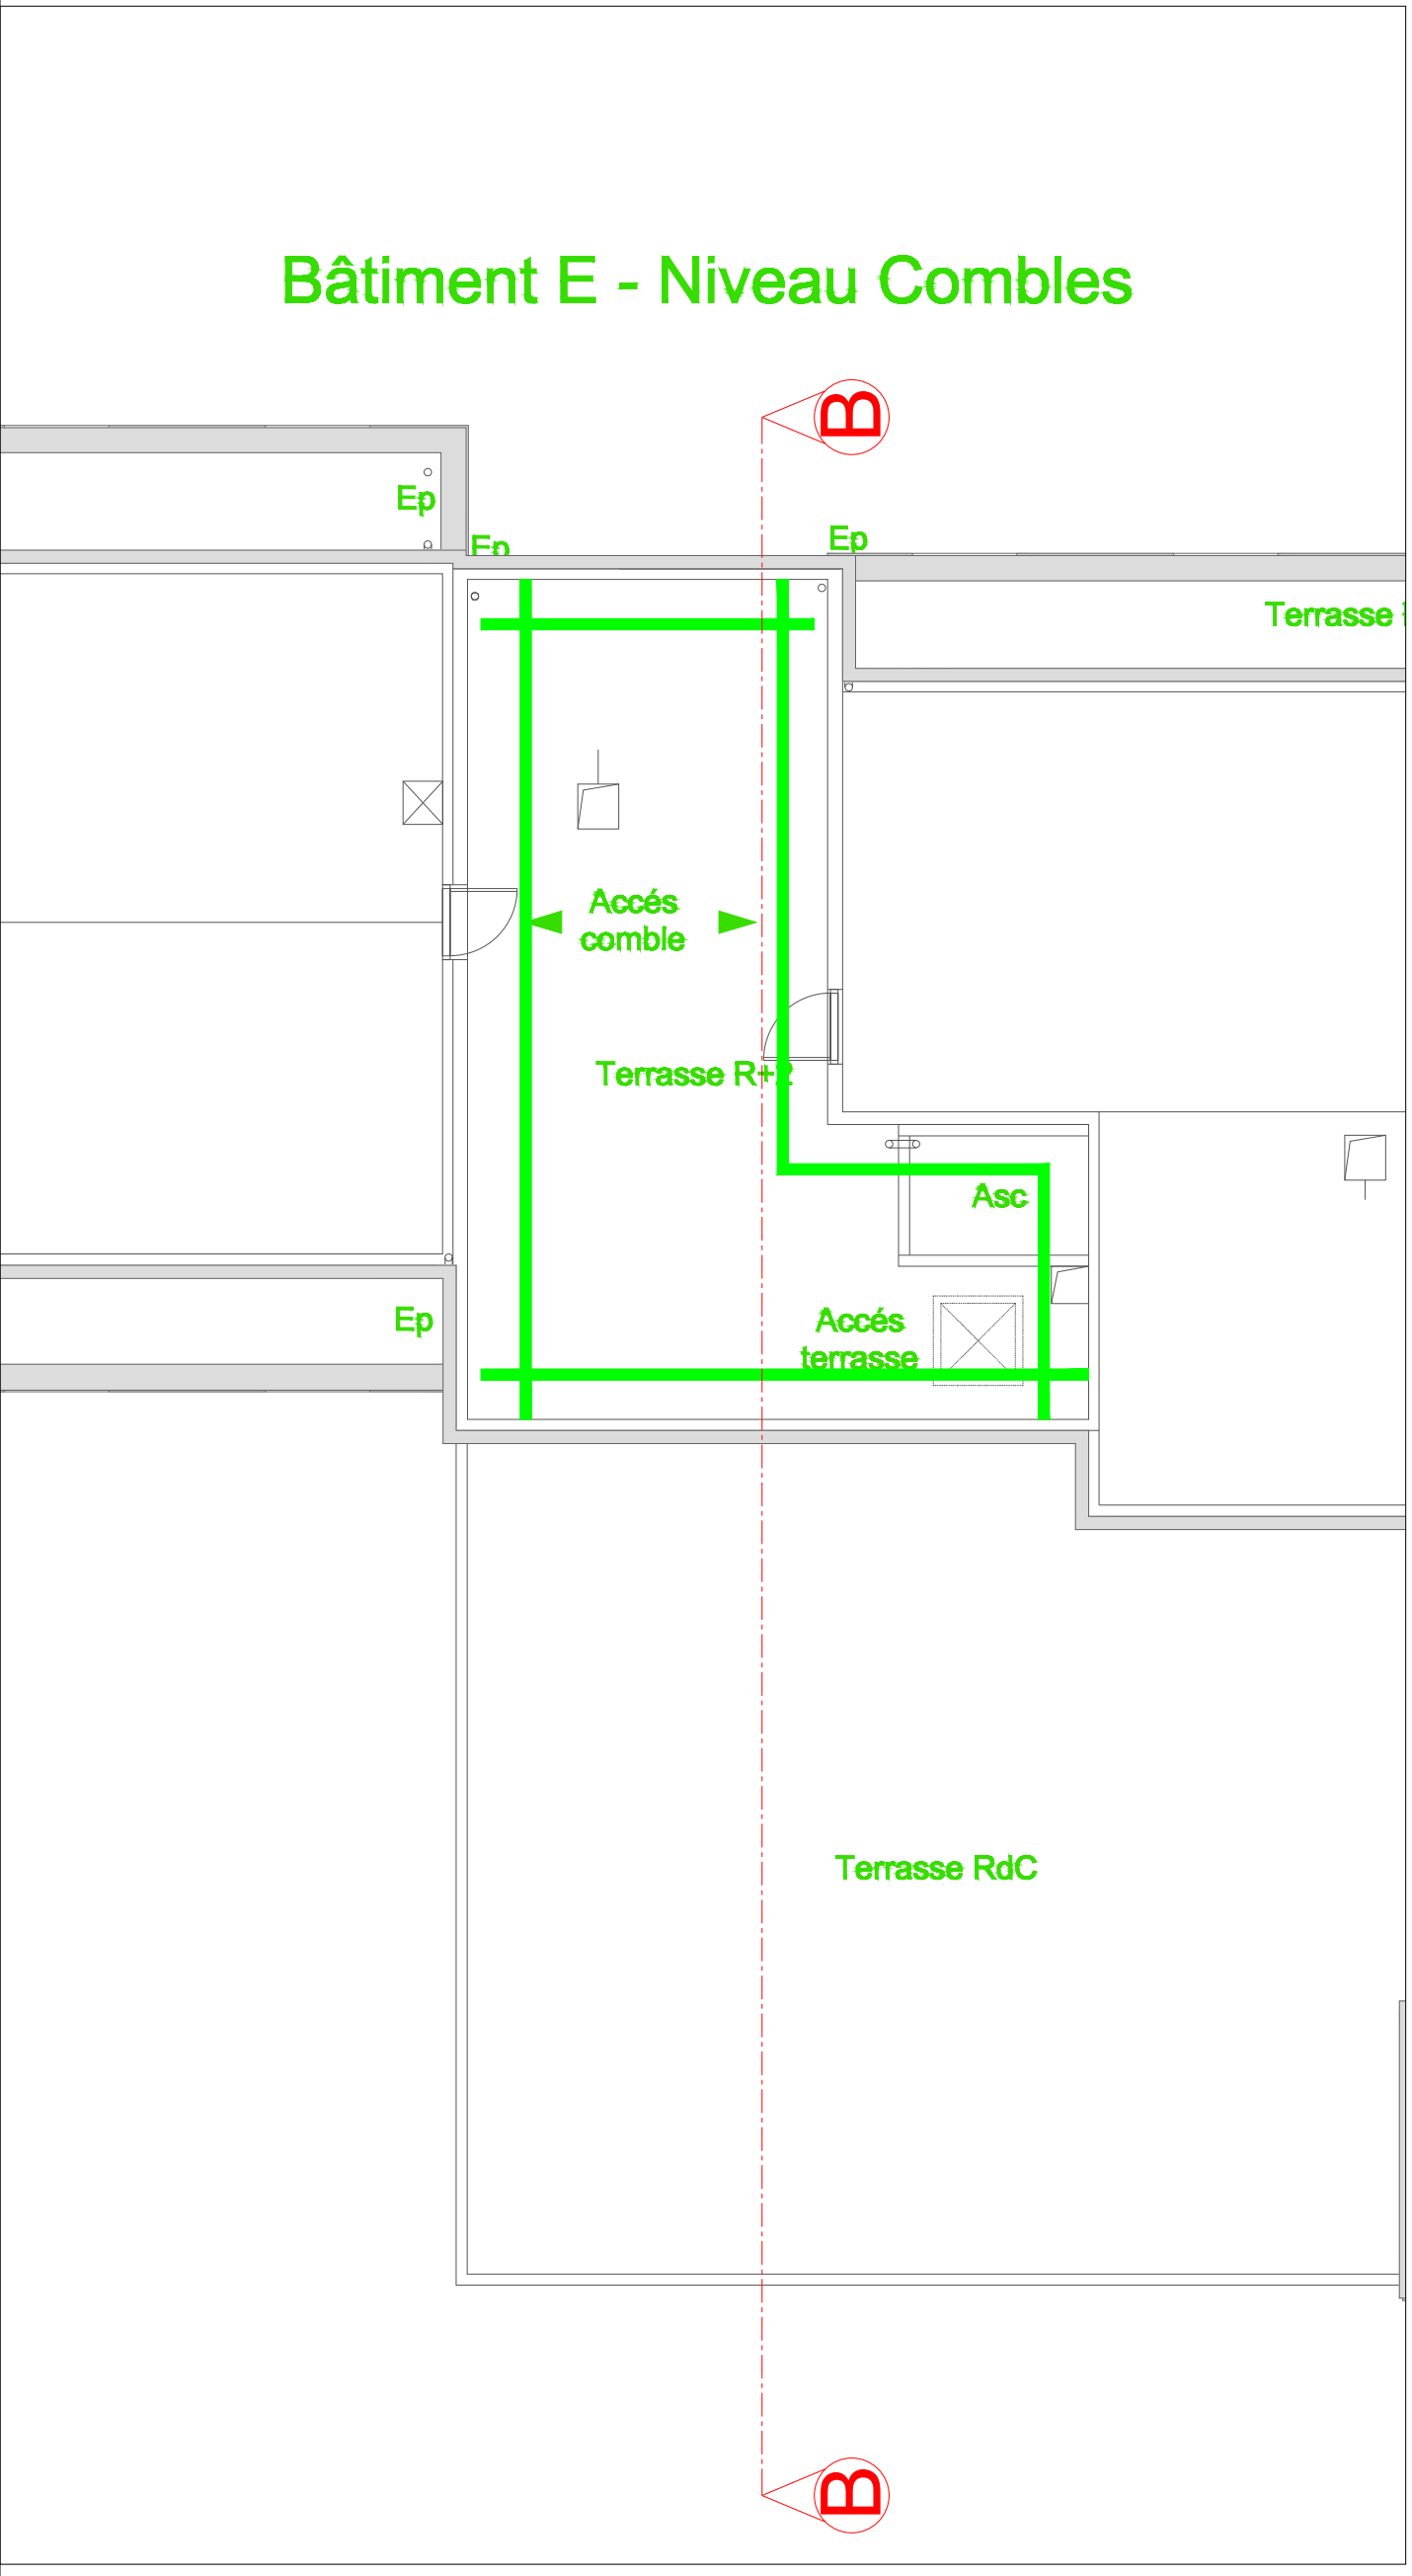

Ville de BERCK
Département du Nord
Réfection du bardage du bâtiment hébergement E1
Centre La Molière - UGECAM Hauts-de-France
21 Bd de Paris , 62600 BERCK

MAITRE D'OUVRAGE
UGECAM Hauts-de-France
395 rue Courtois - CS70004
59043 LILLE CEDEX
Tél : 03.28.82.02.68
contact-ug-hdf@uecam-assurance-maladie.fr

MAITRE D'OEUVRE
LD ARCHITECTURE
33, Rue du Noble
62217 TILLOY-LES-MOIFFAINES
Tél : 03.21.21.74.21
contact@ld-archi.fr

DOSSIER DE CONSULTATION DES ENTREPRISES

vue en plan futur

Ind.	Date	Dessiné par	Approuvé par	Objet de la Modification

EMETTEUR DU DOCUMENT
Pascal LECHEWISKI
Architecte D.P.L.G.

PRO-DCE

3

Réalisé par : HS Approuvé par : PL Date Création : Mars 2026 Ech : 1/100 Fichier : 438 - LA MOLLIERE

N° de Dossier PHASE LOI BAT NIVEAU GENERAL TYPE INDEX

