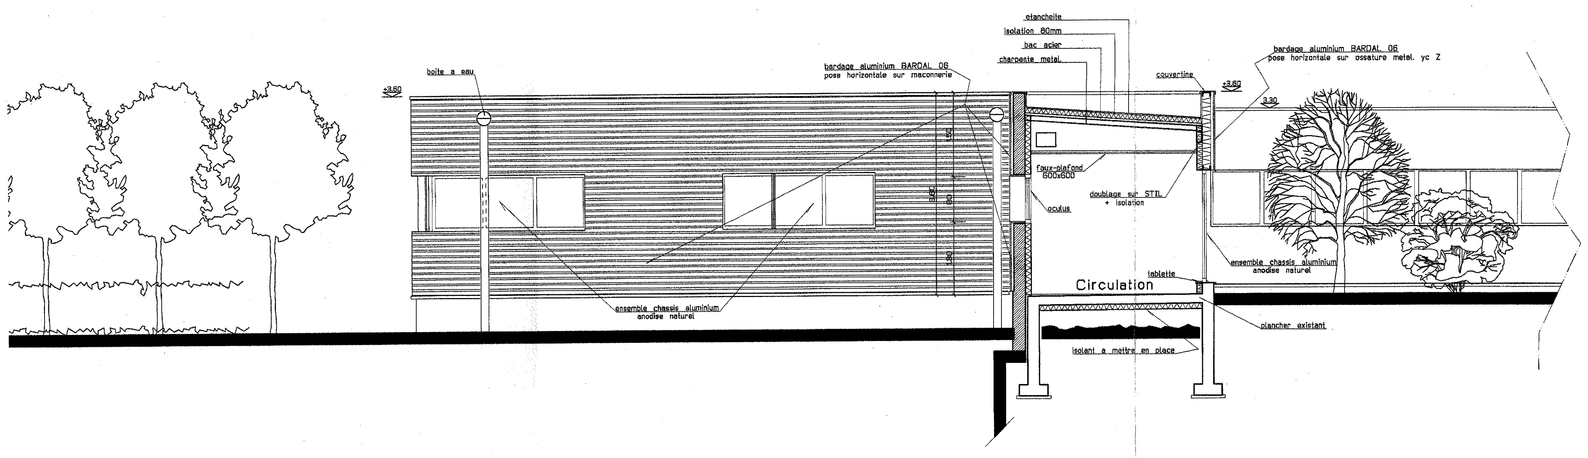

COUPE FF/ELEVATION NORD-OUEST INTERIEUR

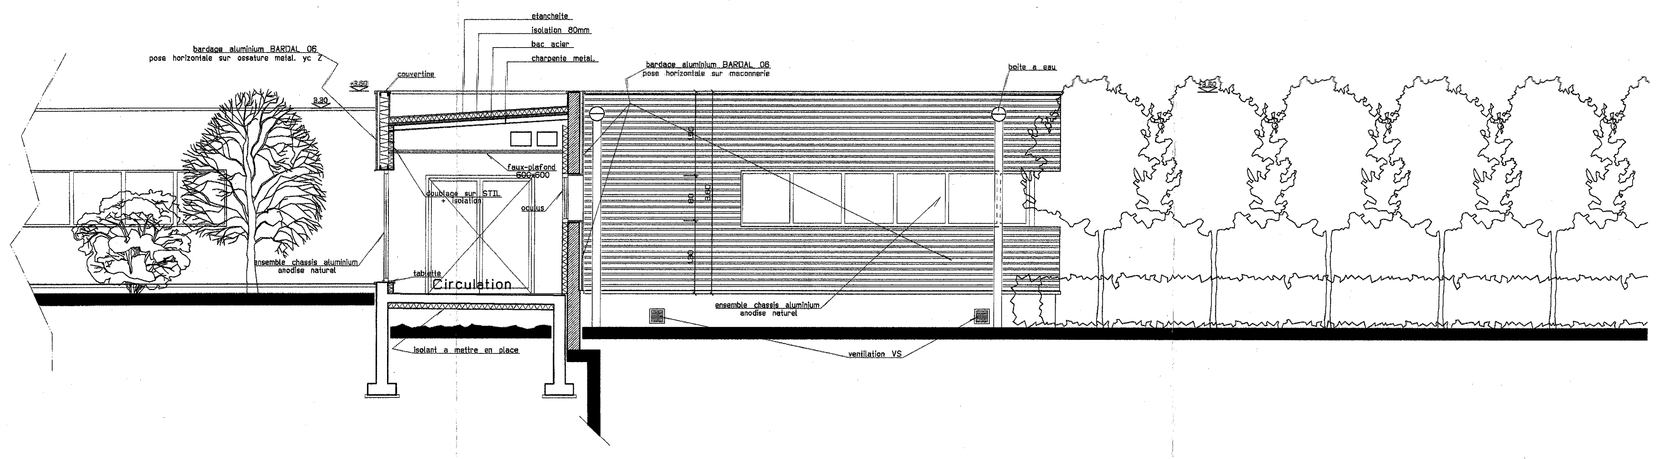

COUPE GG/ELEVATION SUD-EST INTERIEUR

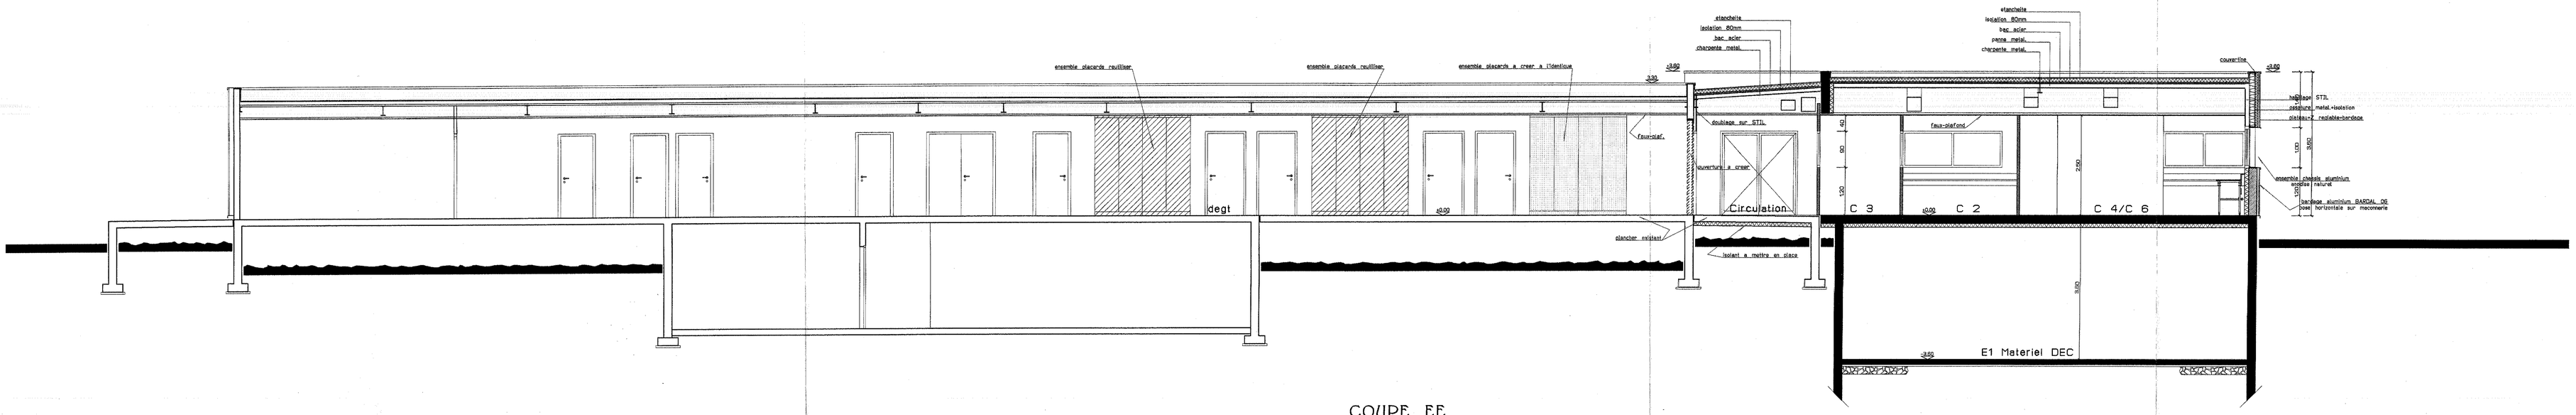

COUPE EE

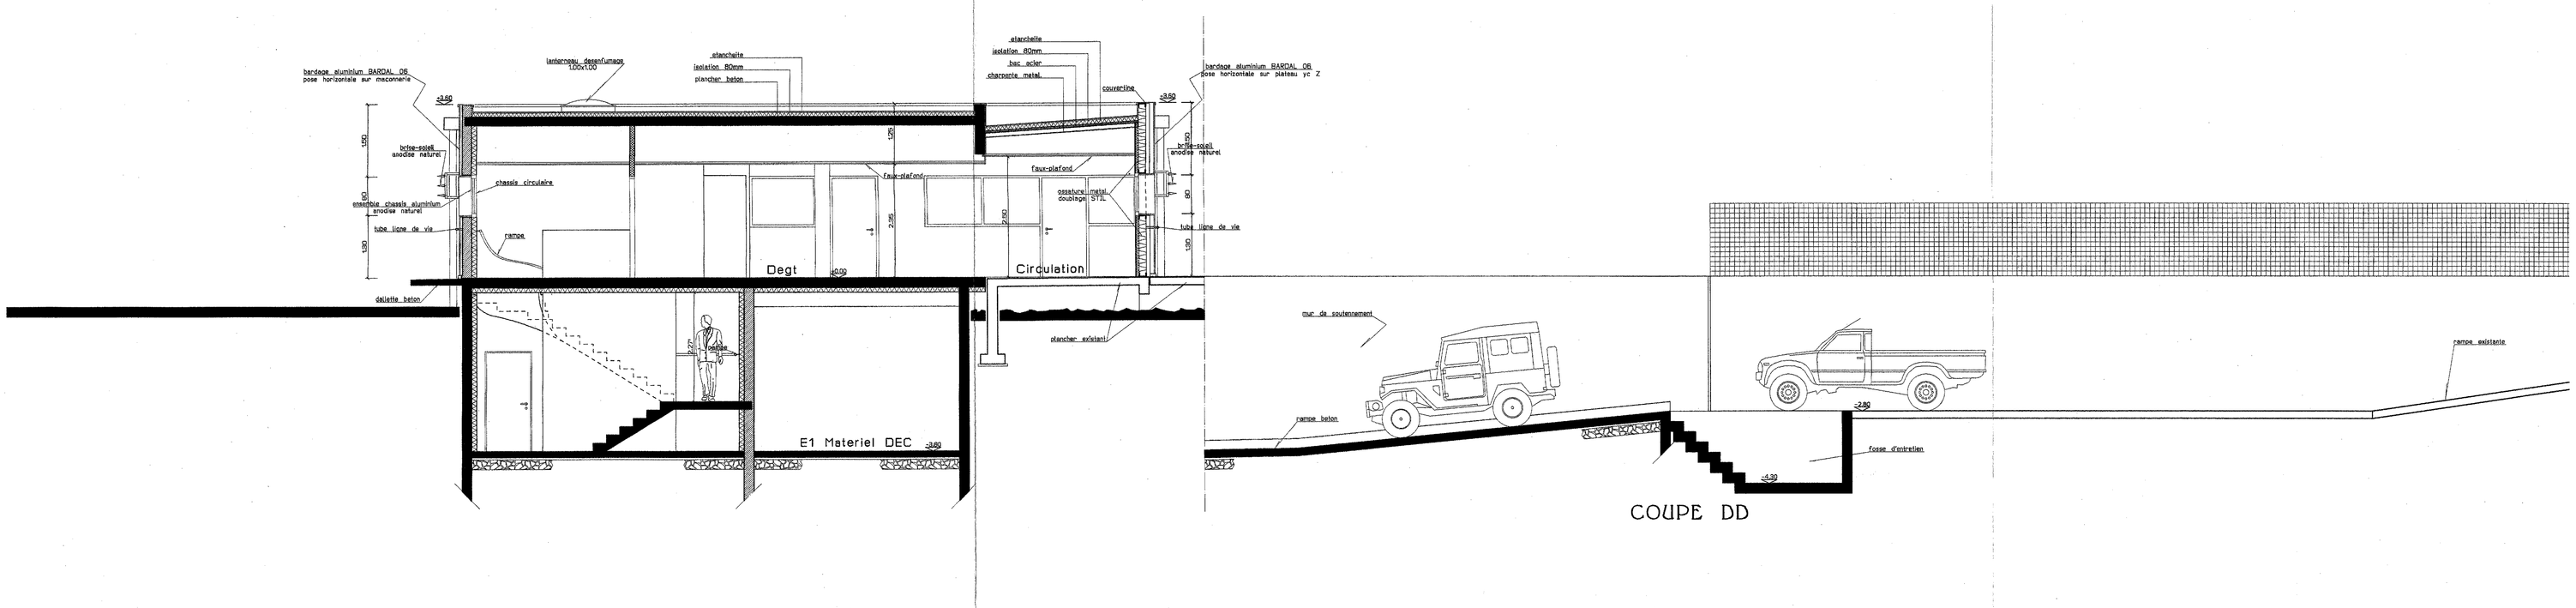

COUPE DD

PORT EN BESSIN - HUPPAIN

Ifremer

EXTENSION ET RESTRUCTURATION DE LA STATION IFREMER

Avenue du Général de Gaulle

N° Affaire : 0038	DAO : 307	Date : 17/04/2001	Echelle : 1/50e	PROJET
COUPES DD/EE/FF/CC				7

ARCHITECTES BILLARD DURAND URBANISTES
email:billard.durand@wanadoo.fr
1804, Boulevard du Bois
14200 Herouville Saint-Clair
Tel : 02.31.94.48.11
Fax : 02.31.94.75.02

367, Rue des Champs Blonds
76235 Bois Guillaume Cedex
Tel : 02.35.59.49.39
Fax : 02.35.59.84.94
SOGETI
email:sogeti@compuserve.com
Certifié ISO 9001