
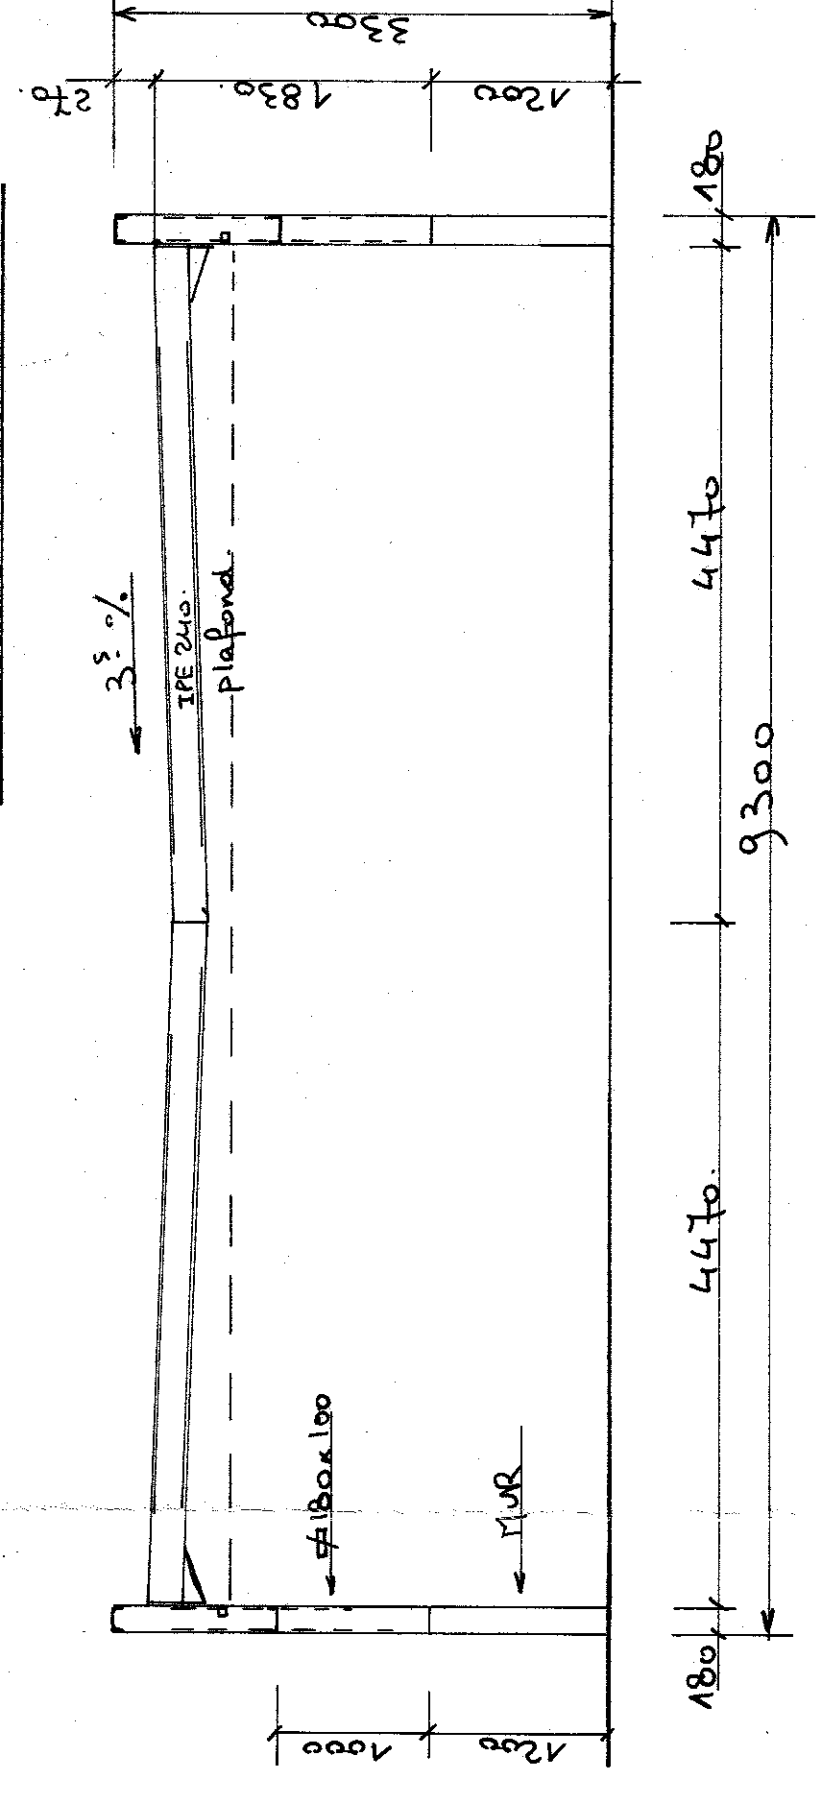


PLAN D'ENSEMBLE SANS PASSERELLE.

COUPES COURANTES. (ech 1/50°)

BATIMENT B

DETAIL TYPE

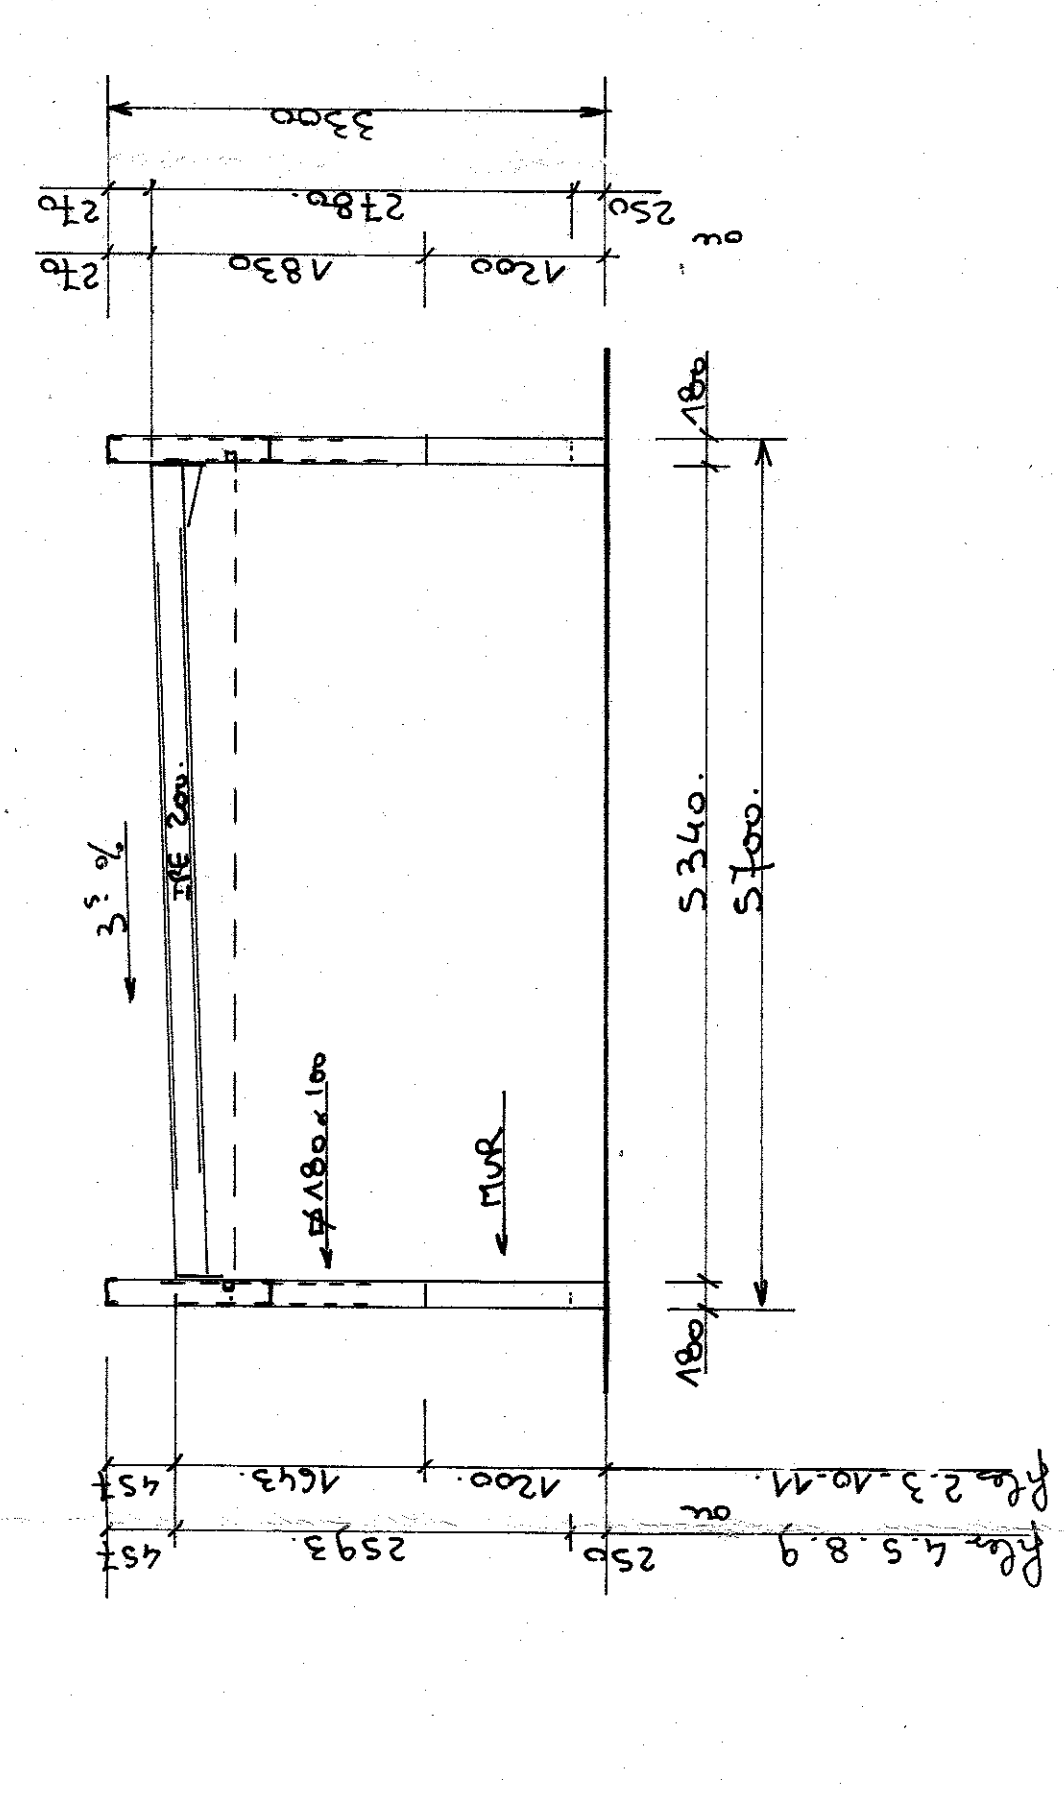