

DÉPARTEMENT DES HAUTS-DE-SEINE
Commune de Nanterre

Propriété sise
70-88, Rue Paul Lescop
Avenue Jules Quentin

Référence cadastrale
Section F n°1413


FACADE AB

Nota :

Le présent plan a été établi à partir d'un relevé réalisé en avril 2025.

Les coordonnées altimétriques sont rattachées au système NGF IGN49 par nivellement direct à partir du repère P.B.K313-22BIS situé à Nanterre, rue Henri Barbusse, à l'altitude normale de 28.566m.



Dossier	D25021	 MARCHAND & BERT GÉOMÈTRES - EXPERTS	Échelle	1/100 ^e
Version	A		Date	02/06/2025
Responsable	RAB/MMA		Référence	FA__00A1.dwg
SELARL MB GE - 65 rue de Verdun - 92150 Suresnes - 06 23 76 01 75 - 06 18 42 04 83 - contact@mbge.fr - www.mbge.fr				

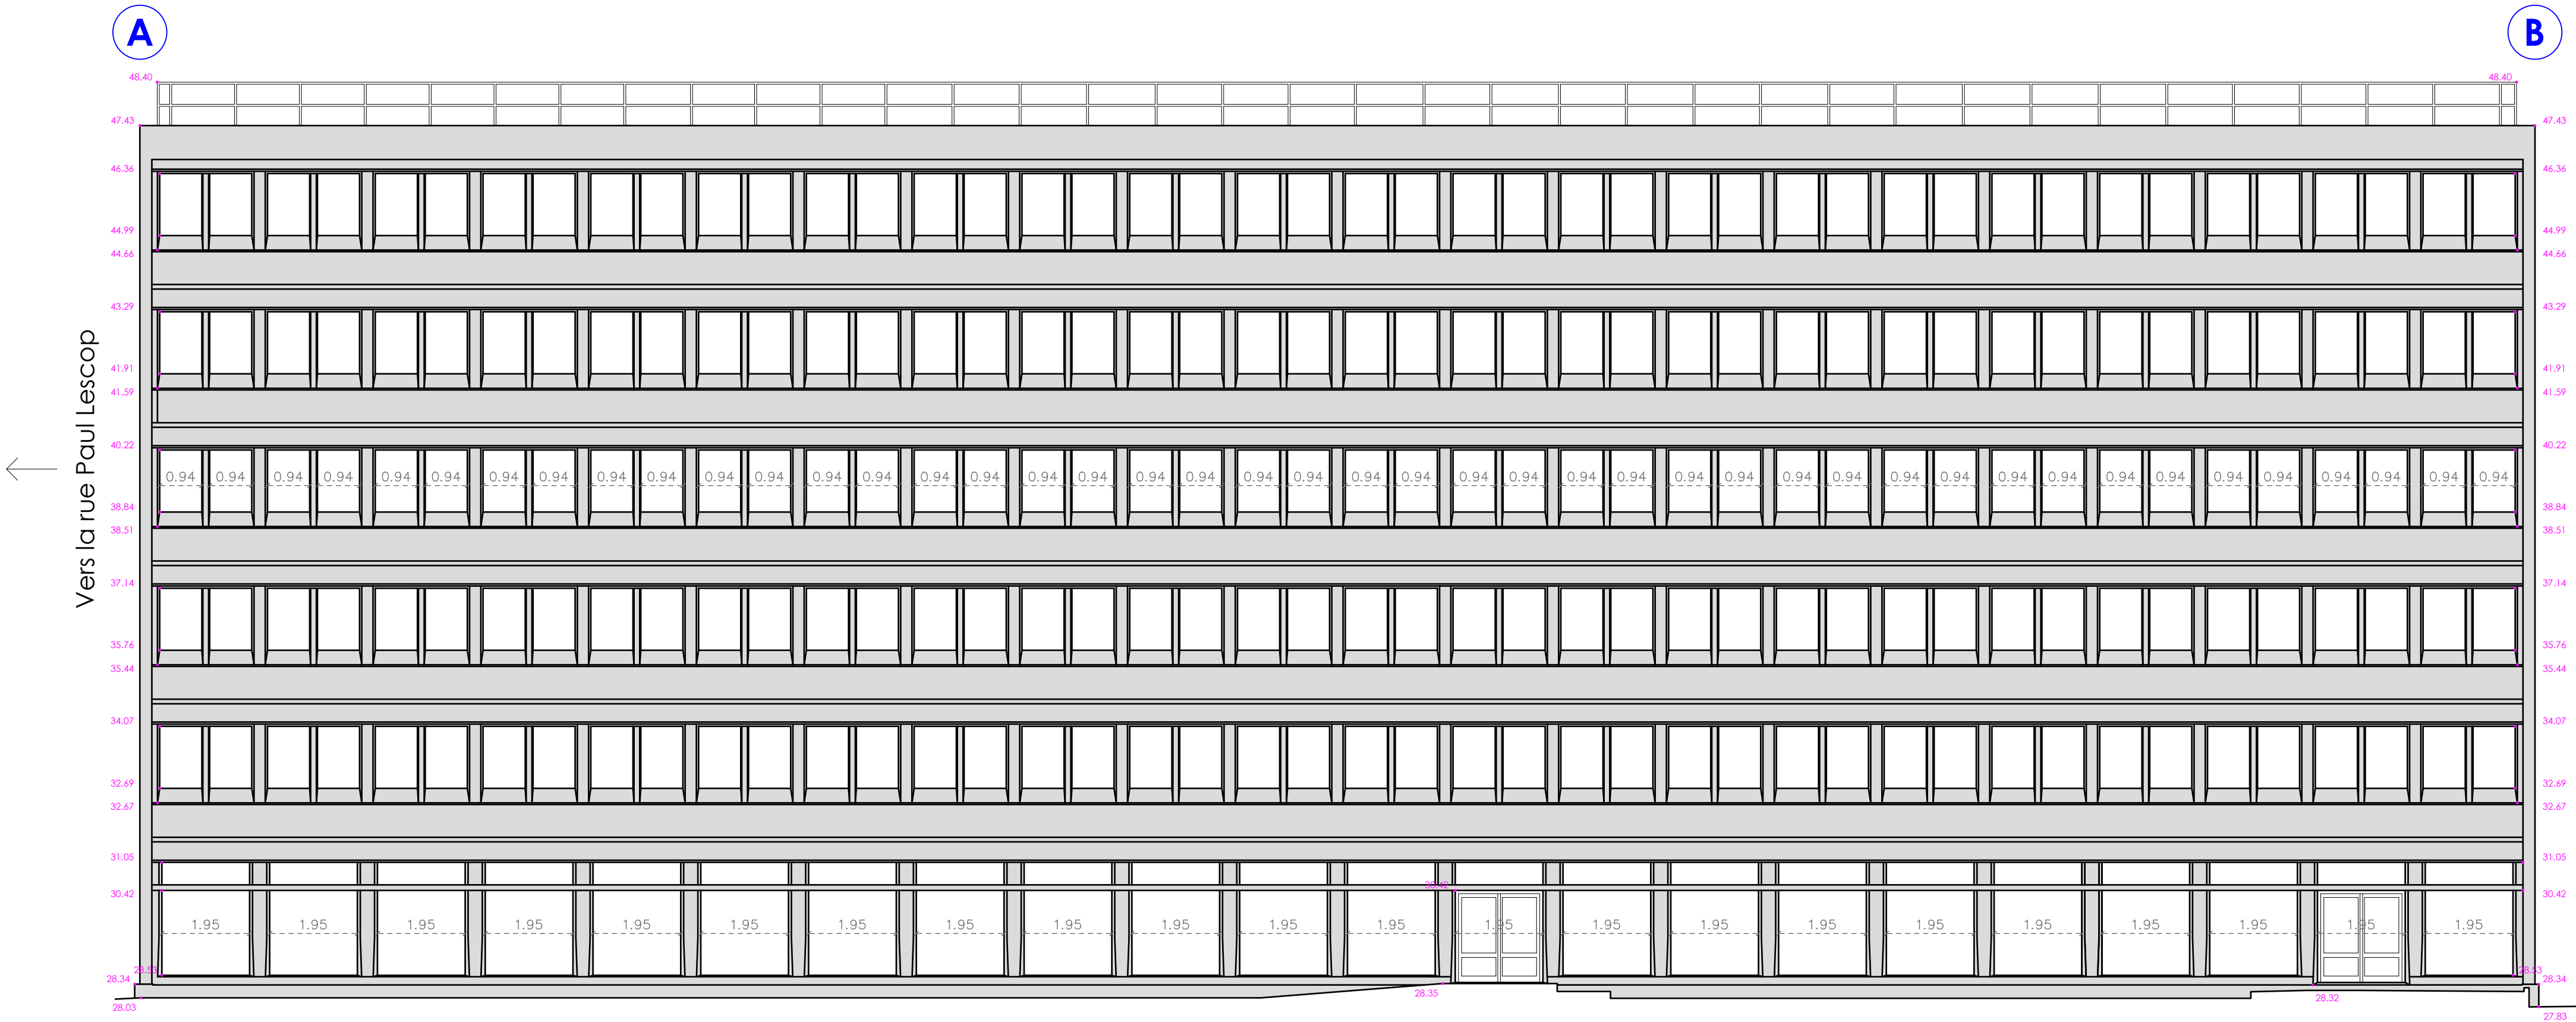

Légende

40.00 : altitude de points caractéristiques

Plan de repérage (sans échelle)

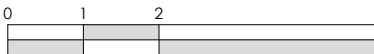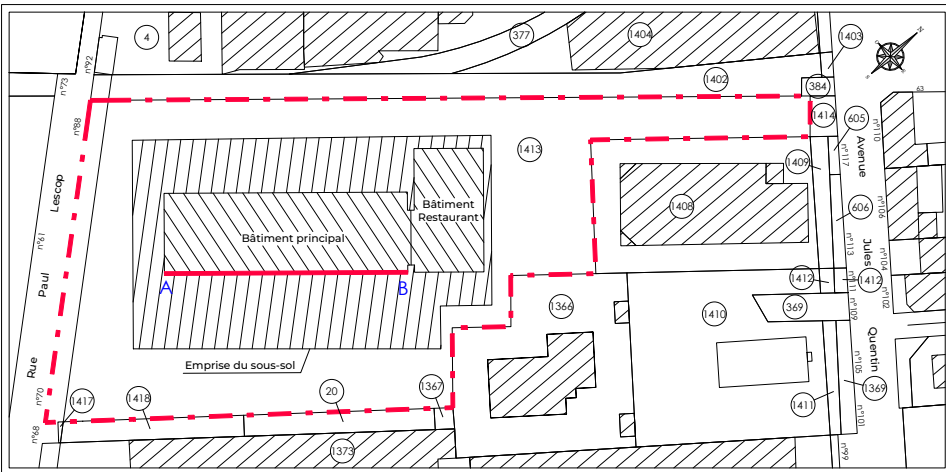

DÉPARTEMENT DES HAUTS-DE-SEINE

Commune de Nanterre

Propriété sise
70-88, Rue Paul Lescop
Avenue Jules Quentin

Référence cadastrale
Section F n°1413


FACADE BC

Nota :

Le présent plan a été établi à partir d'un relevé réalisé en avril 2025.

Les coordonnées altimétriques sont rattachées au système NGF IGN69 par nivellement direct à partir du repère P.B.K3L3-22BIS situé à Nanterre, rue Henri Barbusse, à l'altitude normale de 28.566m.


Dossier	D25021	 MARCHAND & BERT GÉOMÈTRES - EXPERTS	Échelle	1/100 ^e
Version	A		Date	02/06/2025
Responsable	RAB/MMA		Référence	FA__00A1.dwg
			SELARL MB GE - 65 rue de Verdun - 92150 Suresnes - 06 23 76 01 75 - 06 18 42 04 83 - contact@mbge.fr - www.mbge.fr	

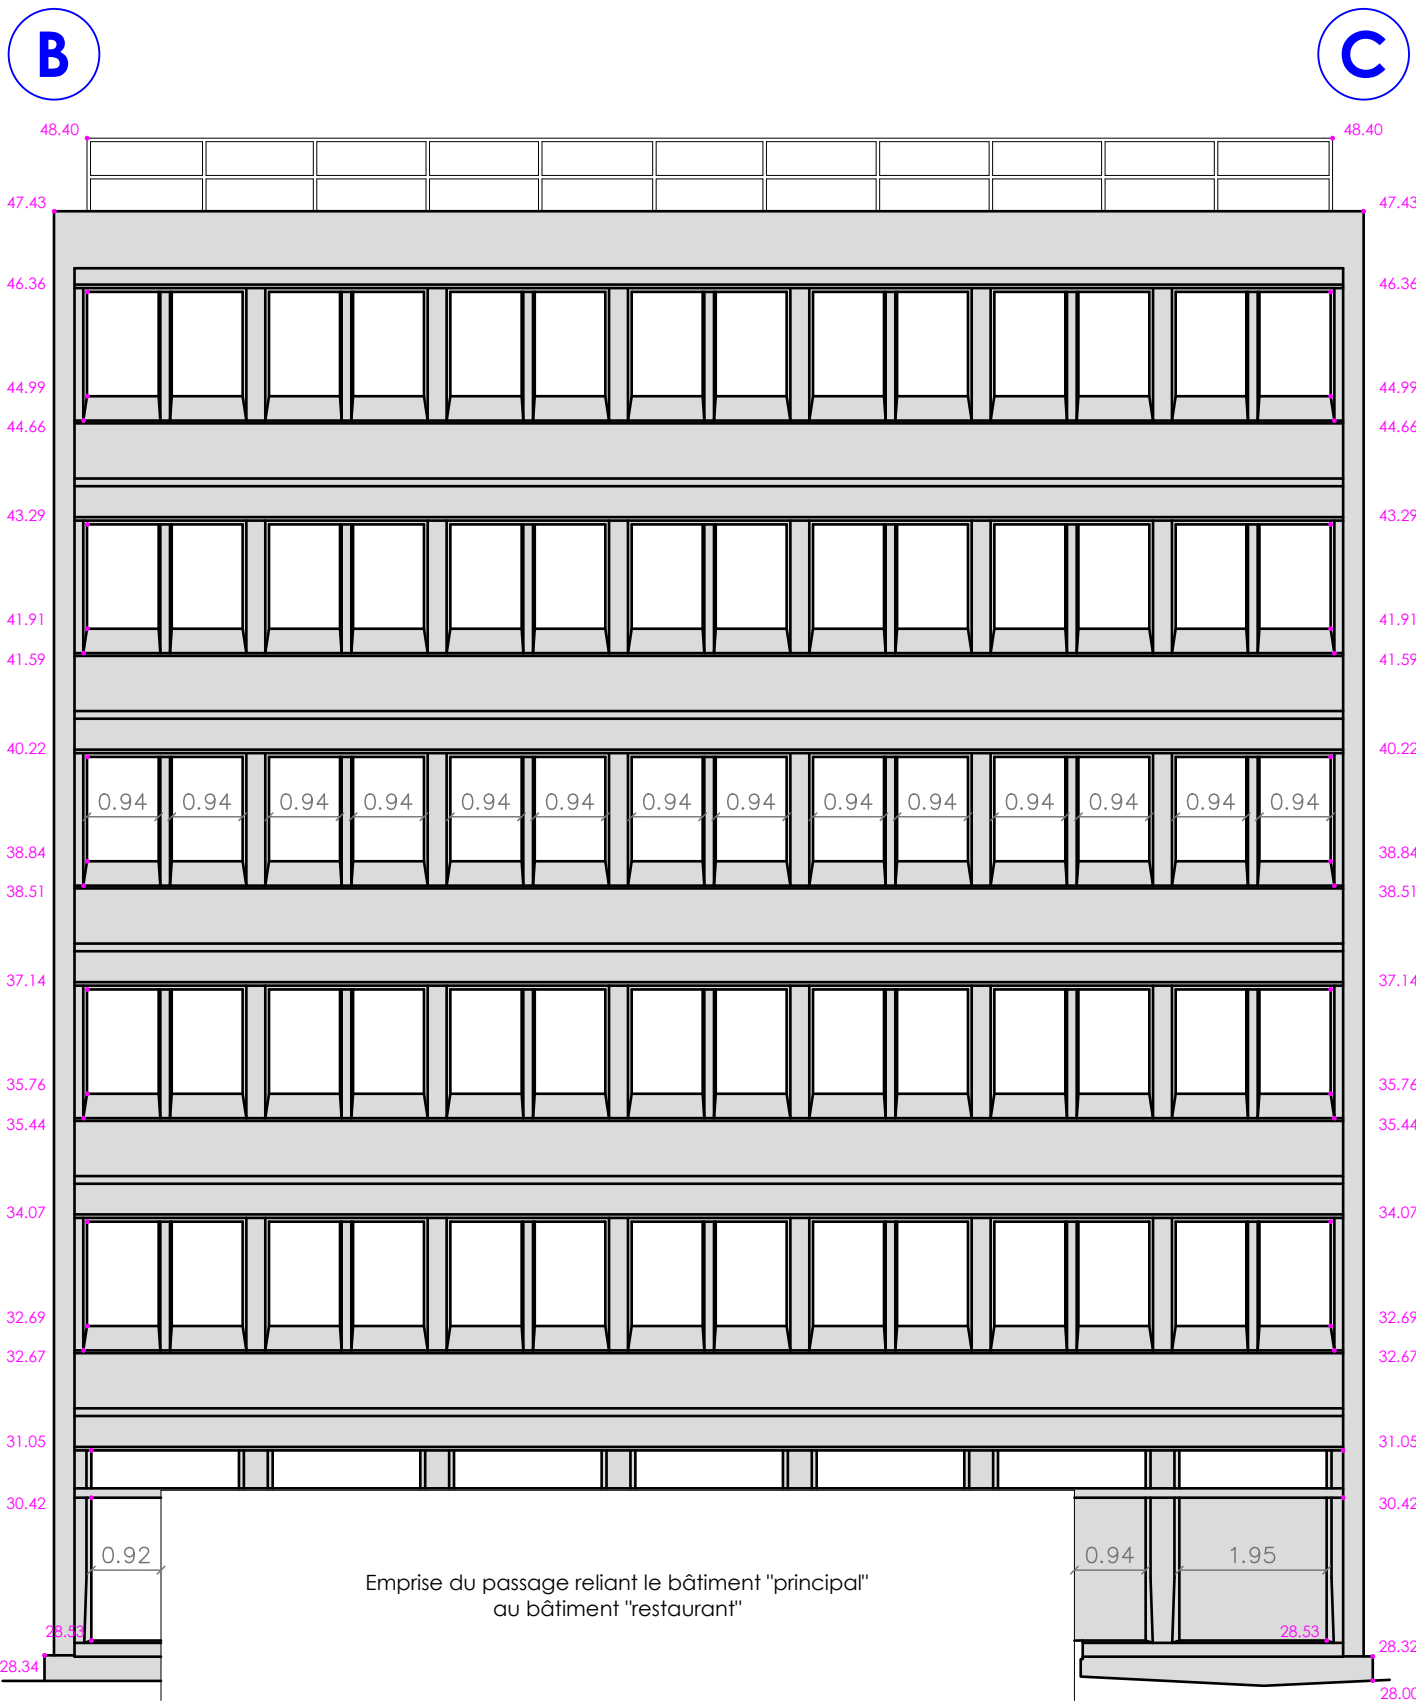

Légende

40.00 : altitude de points caractéristiques

Plan de repérage (sans échelle)

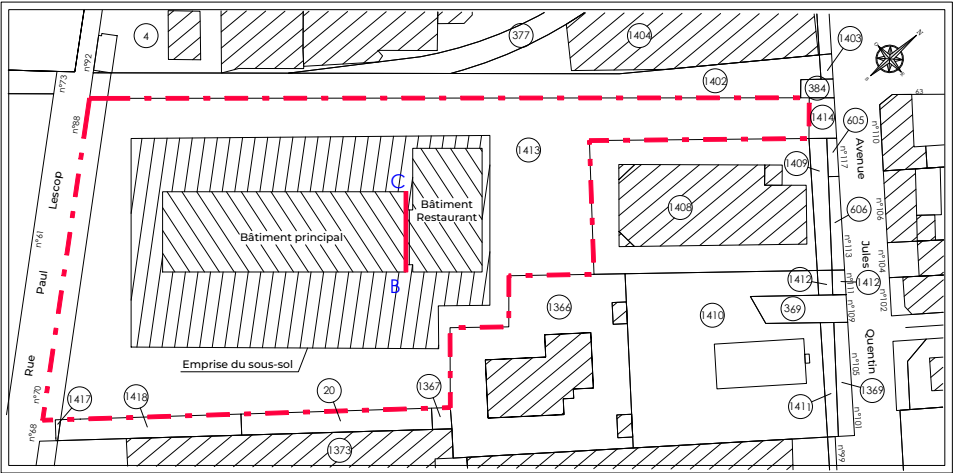

DÉPARTEMENT DES HAUTS-DE-SEINE
Commune de Nanterre

Propriété sise
70-88, Rue Paul Lescop
Avenue Jules Quentin

Référence cadastrale
Section F n°1413


FACADE CD

Nota :

Le présent plan a été établi à partir d'un relevé réalisé en avril 2025.

Les coordonnées altimétriques sont rattachées au système NGF IGN49 par nivellement direct à partir du repère P.B.K313-22BIS situé à Nanterre, rue Henri Barbusse, à l'altitude normale de 28.566m.


Dossier	D25021	 MARCHAND & BERT GÉOMÈTRES - EXPERTS	Échelle	1/100 ^e
Version	A		Date	02/06/2025
Responsable	RAB/MMA		Référence	FA_00A1.dwg
SELARL MB GE - 65 rue de Verdun - 92150 Suresnes - 06 23 76 01 75 - 06 18 42 04 83 - contact@mbge.fr - www.mbge.fr				

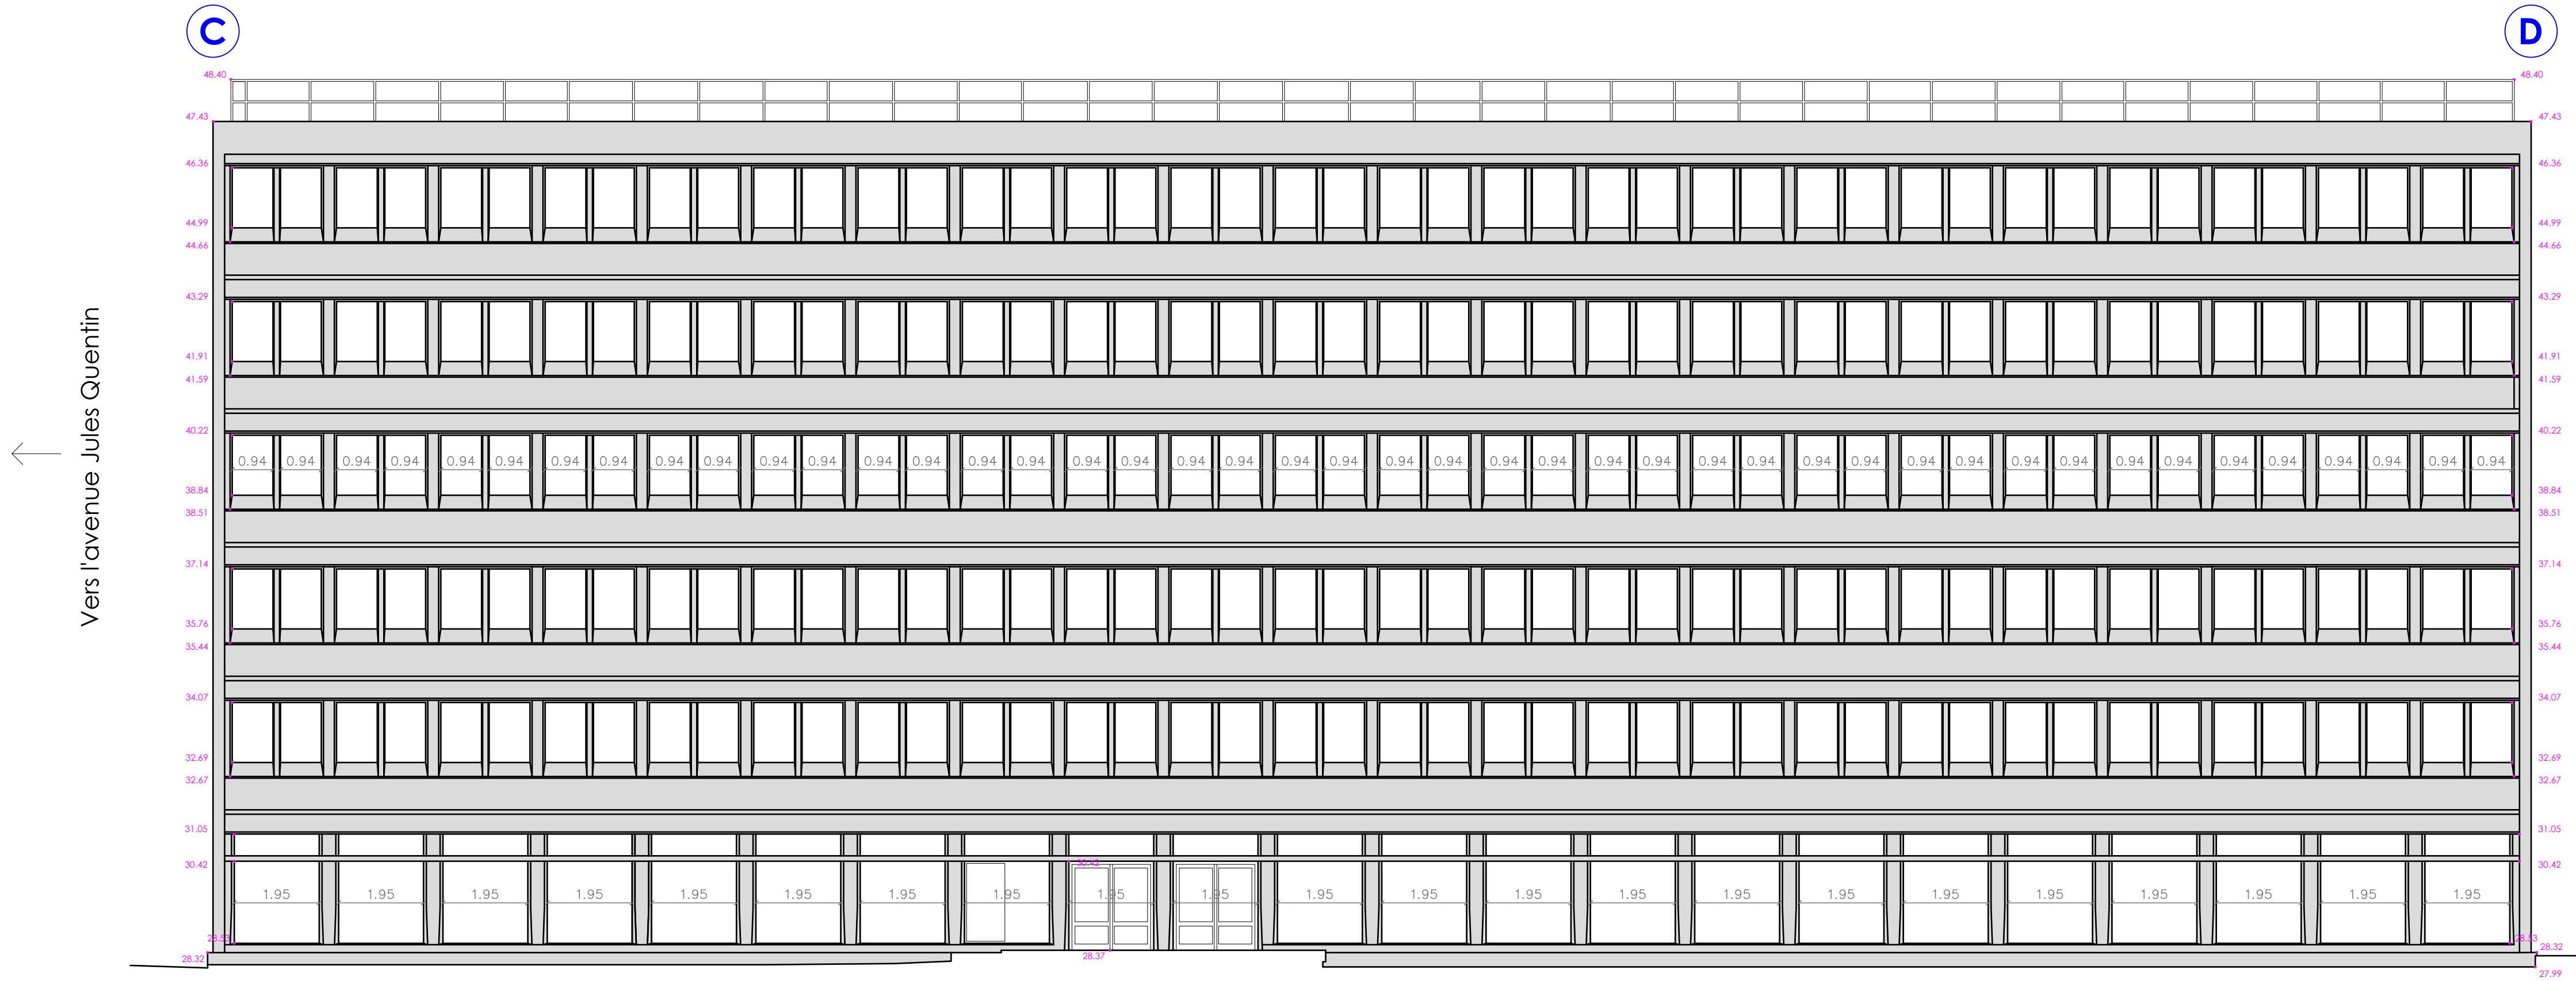

Légende

40.00 : altitude de points caractéristiques

Plan de repérage (sans échelle)

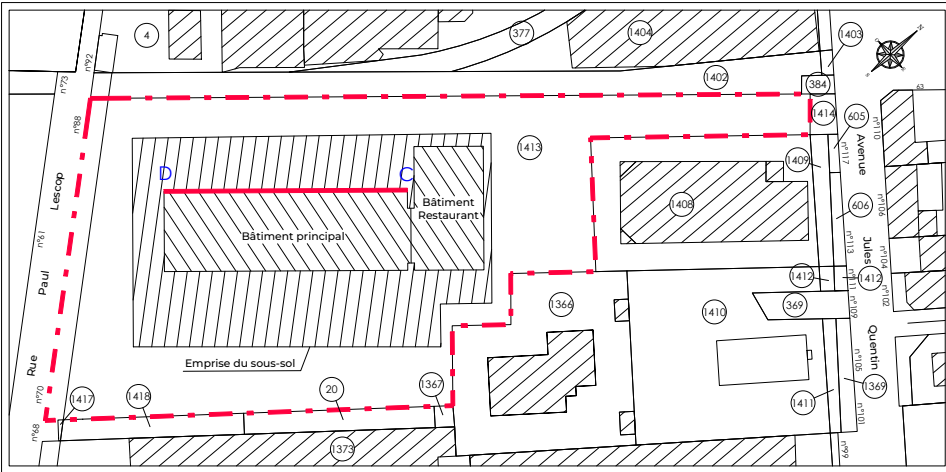

DÉPARTEMENT DES HAUTS-DE-SEINE

Commune de Nanterre

Propriété sise
70-88, Rue Paul Lescop
Avenue Jules Quentin

Référence cadastrale
Section F n°1413


FACADE DA

Nota :

Le présent plan a été établi à partir d'un relevé réalisé en avril 2025.

Les coordonnées altimétriques sont rattachées au système NGF IGN69 par nivellement direct à partir du repère P.B.K3L3-22BIS situé à Nanterre, rue Henri Barbusse, à l'altitude normale de 28.566m.


Dossier	D25021	 MARCHAND & BERT GÉOMÈTRES - EXPERTS	Échelle	1/100 ^e
Version	A		Date	02/06/2025
Responsable	RAB/MMA		Référence	FA__00A1.dwg
			SELARL MB GE - 65 rue de Verdun - 92150 Suresnes - 06 23 76 01 75 - 06 18 42 04 83 - contact@mbge.fr - www.mbge.fr	

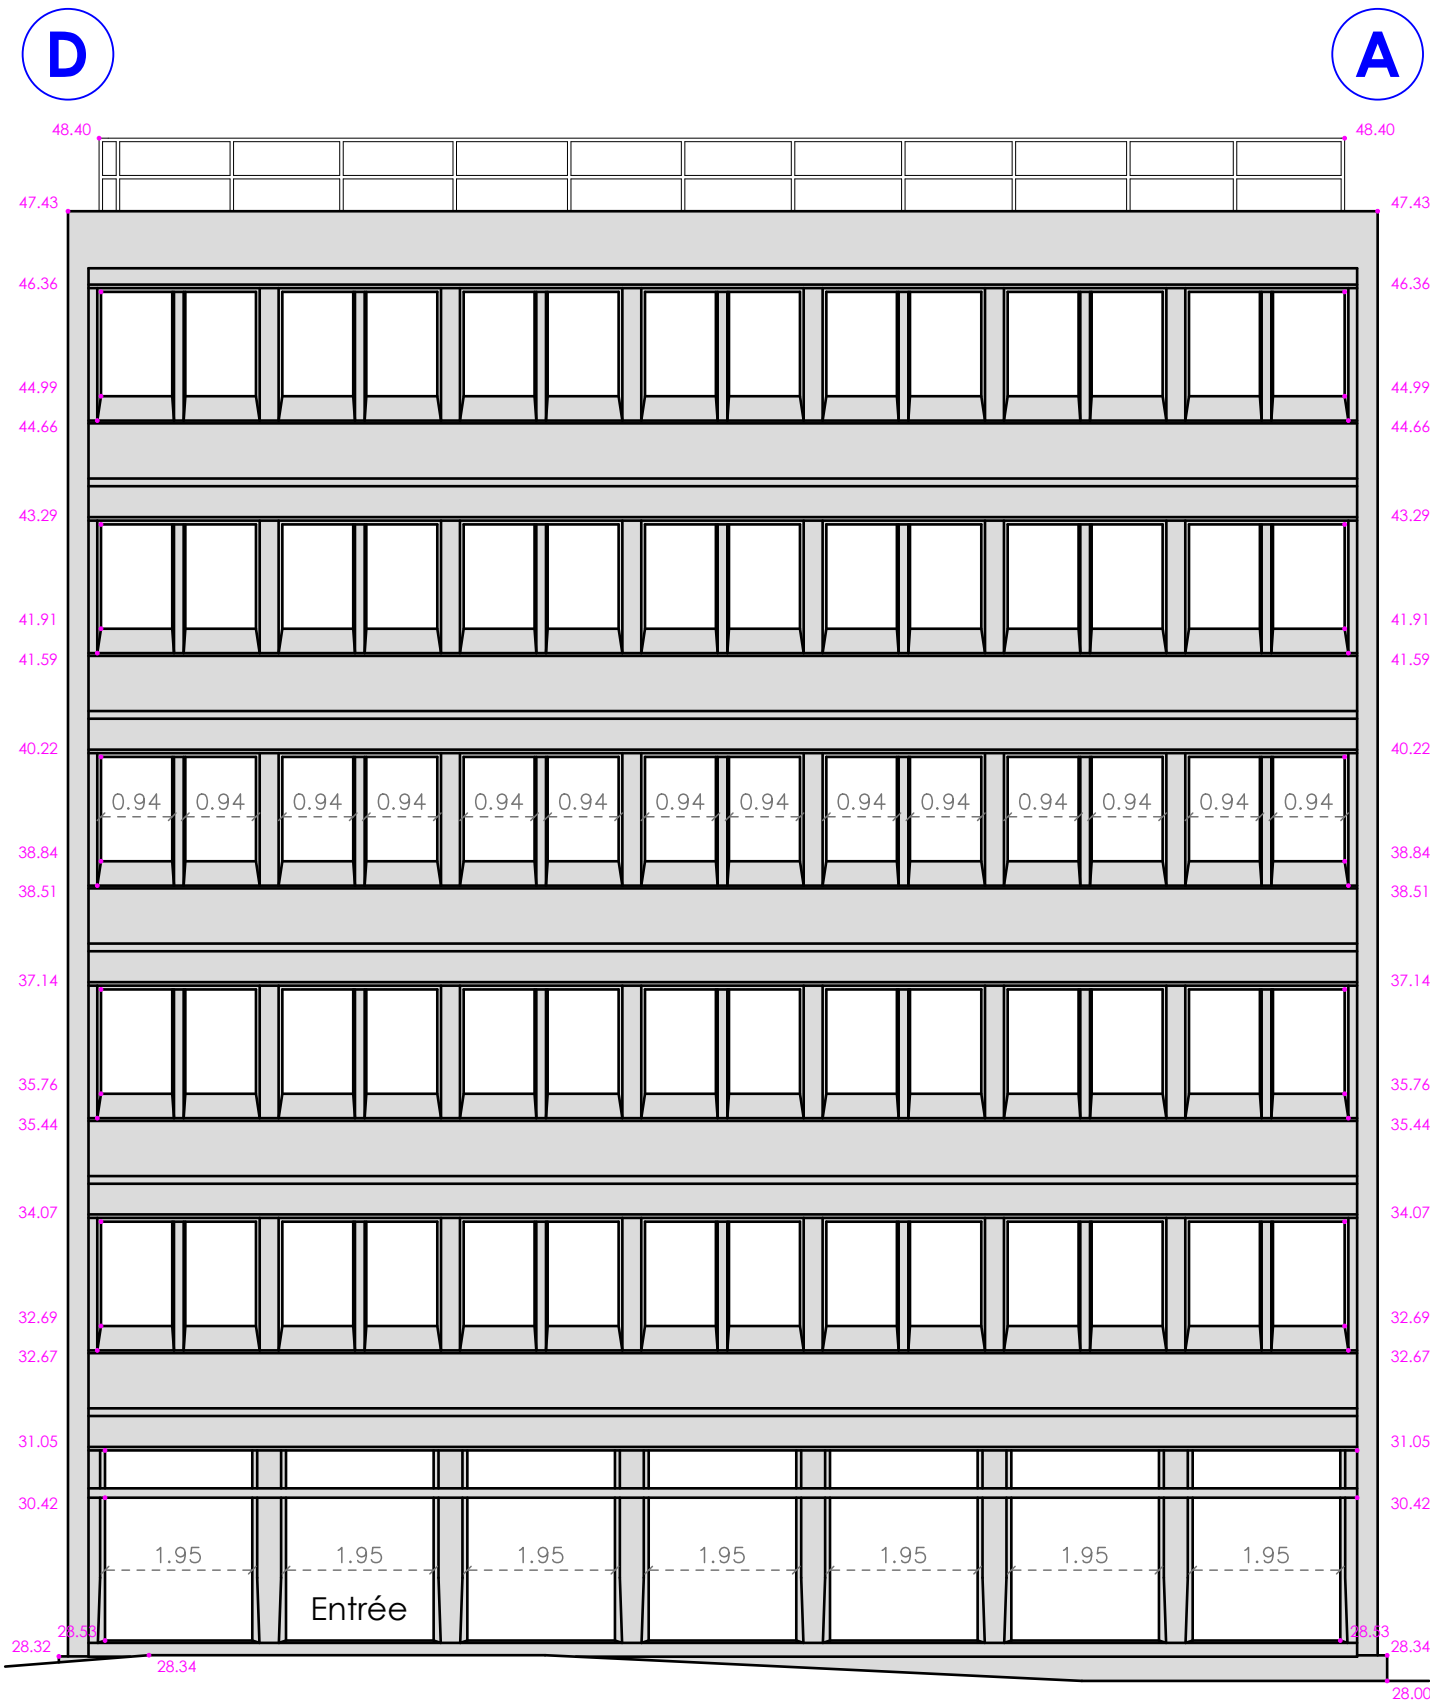

Légende

40.00 : altitude de points caractéristiques

Plan de repérage (sans échelle)

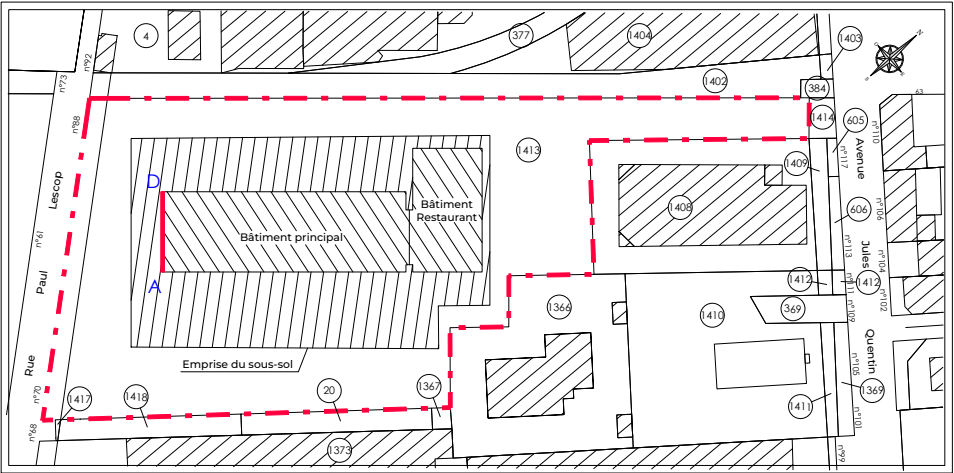

DÉPARTEMENT DES HAUTS-DE-SEINE

Commune de Nanterre

Propriété sise
70-88, Rue Paul Lescop
Avenue Jules Quentin

Référence cadastrale
Section F n°1413

FACADE EF

Nota :

Le présent plan a été établi à partir d'un relevé réalisé en avril 2025.


Les coordonnées altimétriques sont rattachées au système NGF IGN69 par nivellement direct à partir du repère P.B.K3L3-22BIS situé à Nanterre, rue Henri Barbusse, à l'altitude normale de 28.566m.

Dossier	D25021	 MARCHAND & BERT GÉOMÈTRES - EXPERTS	Échelle	1/100 ^e
Version	A		Date	02/06/2025
Responsable	RAB/MMA		Référence	FA_00A1.dwg
SELARL MB GE - 65 rue de Verdun - 92150 Suresnes - 06 23 76 01 75 - 06 18 42 04 83 - contact@mbge.fr - www.mbge.fr				

Légende

40.00 : altitude de points caractéristiques

Plan de repérage (sans échelle)

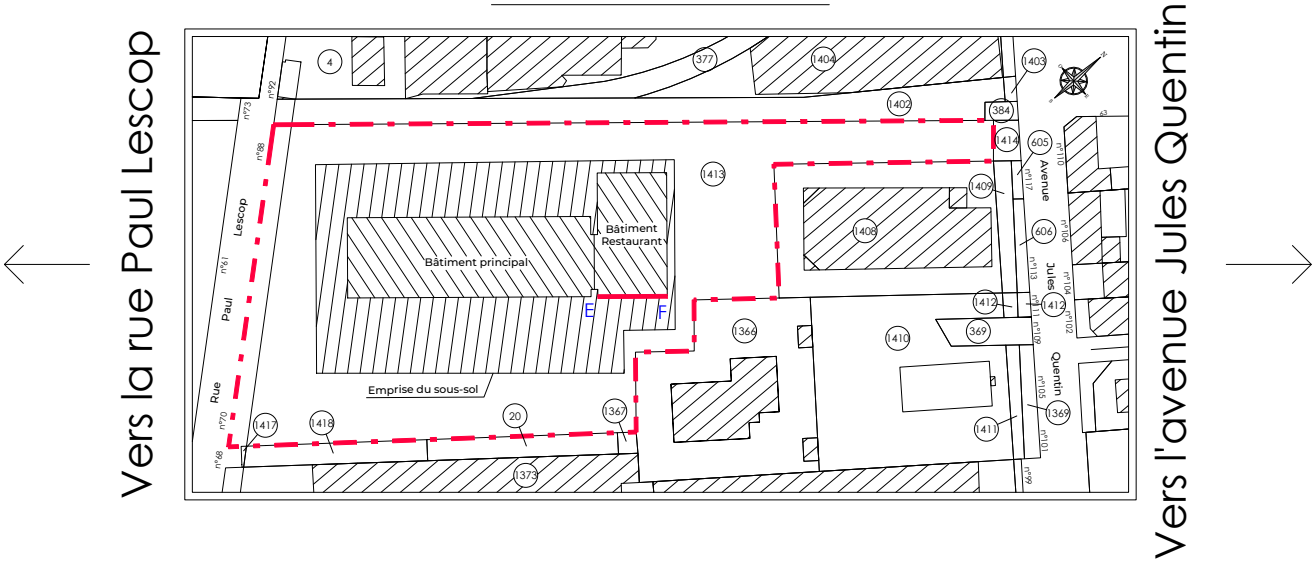

This architectural elevation drawing shows a building facade with the following dimensions and features:

- Overall Height:** 33.04
- Roofline Height:** 32.08
- Window and Door Heights:**
 - Top row of windows: 31.07
 - Second row of windows: 30.42
 - Ground floor windows and doors: 28.56
- Ground Level:** 28.28
- Window and Door Widths (from left to right):**
 - Window: 1.95
 - Window: 1.95
 - Double Door: 1.35
 - Double Door: 1.35
 - Window: 1.95
 - Window: 1.95
 - Window: 1.95
 - Window: 1.99
 - Staircase: 4.00
 - Double Door: 1.95
 - Window: 1.99
- Other Dimensions:**
 - Staircase width: 28.39
 - Right side ground level: 28.31
 - Bottom right corner: 28.05

DÉPARTEMENT DES HAUTS-DE-SEINE

Commune de Nanterre

Propriété sise
70-88, Rue Paul Lescop
Avenue Jules Quentin

Référence cadastrale
Section F n°1413

FACADE GH

Nota :

Le présent plan a été établi à partir d'un relevé réalisé en avril 2025.


Les coordonnées altimétriques sont rattachées au système NGF IGN69 par nivellement direct à partir du repère P.B.K3L3-22BIS situé à Nanterre, rue Henri Barbusse, à l'altitude normale de 28.566m.

Dossier	D25021	 MARCHAND & BERT GÉOMÈTRES - EXPERTS	Échelle	1/100 ^e
Version	A		Date	02/06/2025
Responsable	RAB/MMA		Référence	FA__00A1.dwg
SELARL MB GE - 65 rue de Verdun - 92150 Suresnes - 06 23 76 01 75 - 06 18 42 04 83 - contact@mbge.fr - www.mbge.fr				

Légende

40.00 : altitude de points caractéristiques

Plan de repérage (sans échelle)

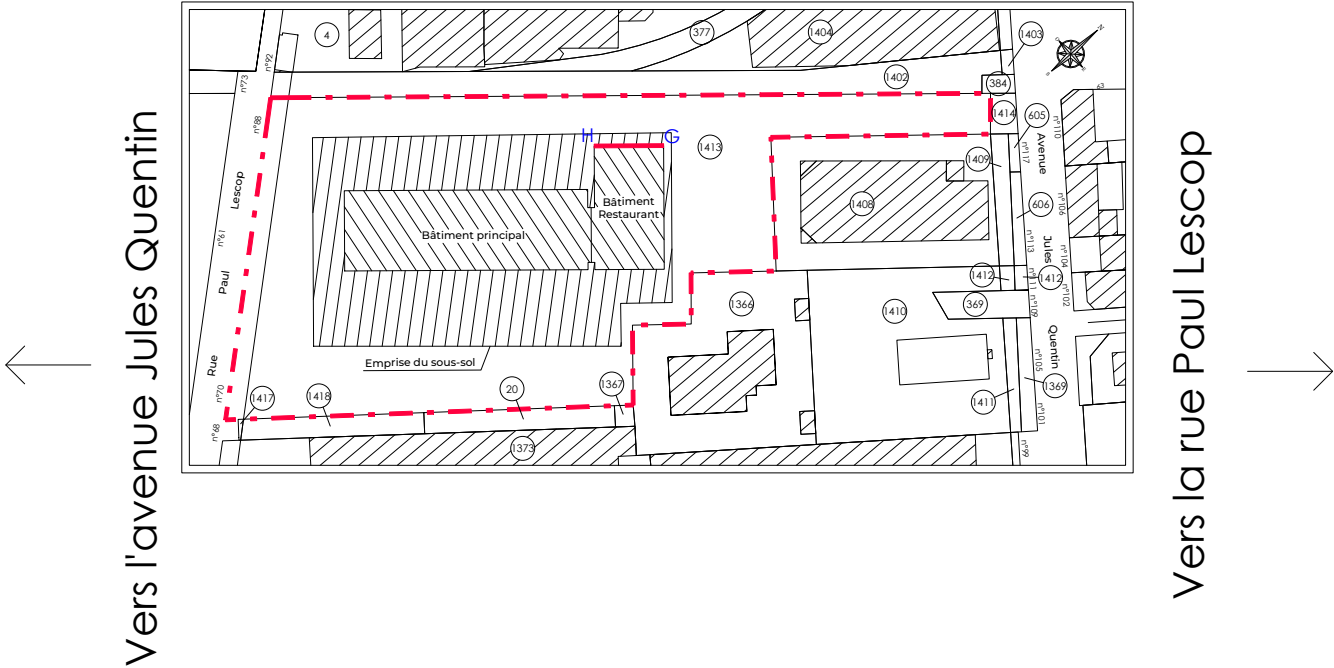

DÉPARTEMENT DES HAUTS-DE-SEINE

Commune de Nanterre

Propriété sise
70-88, Rue Paul Lescop
Avenue Jules Quentin

Référence cadastrale
Section F n°1413

FACADE HE

Nota :

Le présent plan a été établi à partir d'un relevé réalisé en avril 2025.

Les coordonnées altimétriques sont rattachées au système NGF IGN69 par nivellement direct à partir du repère P.B.K3L3-22BIS situé à Nanterre, rue Henri Barbusse, à l'altitude normale de 28.566m.

Dossier	D25021	 MARCHAND & BERT GÉOMÈTRES - EXPERTS	Échelle	1/100 ^e
Version	A		Date	02/06/2025
Responsable	RAB/MMA		Référence	FA__00A1.dwg
SELARL MB GE - 65 rue de Verdun - 92150 Suresnes - 06 23 76 01 75 - 06 18 42 04 83 - contact@mbge.fr - www.mbge.fr				

Légende

40.00 : altitude de points caractéristiques

Plan de repérage (sans échelle)

