


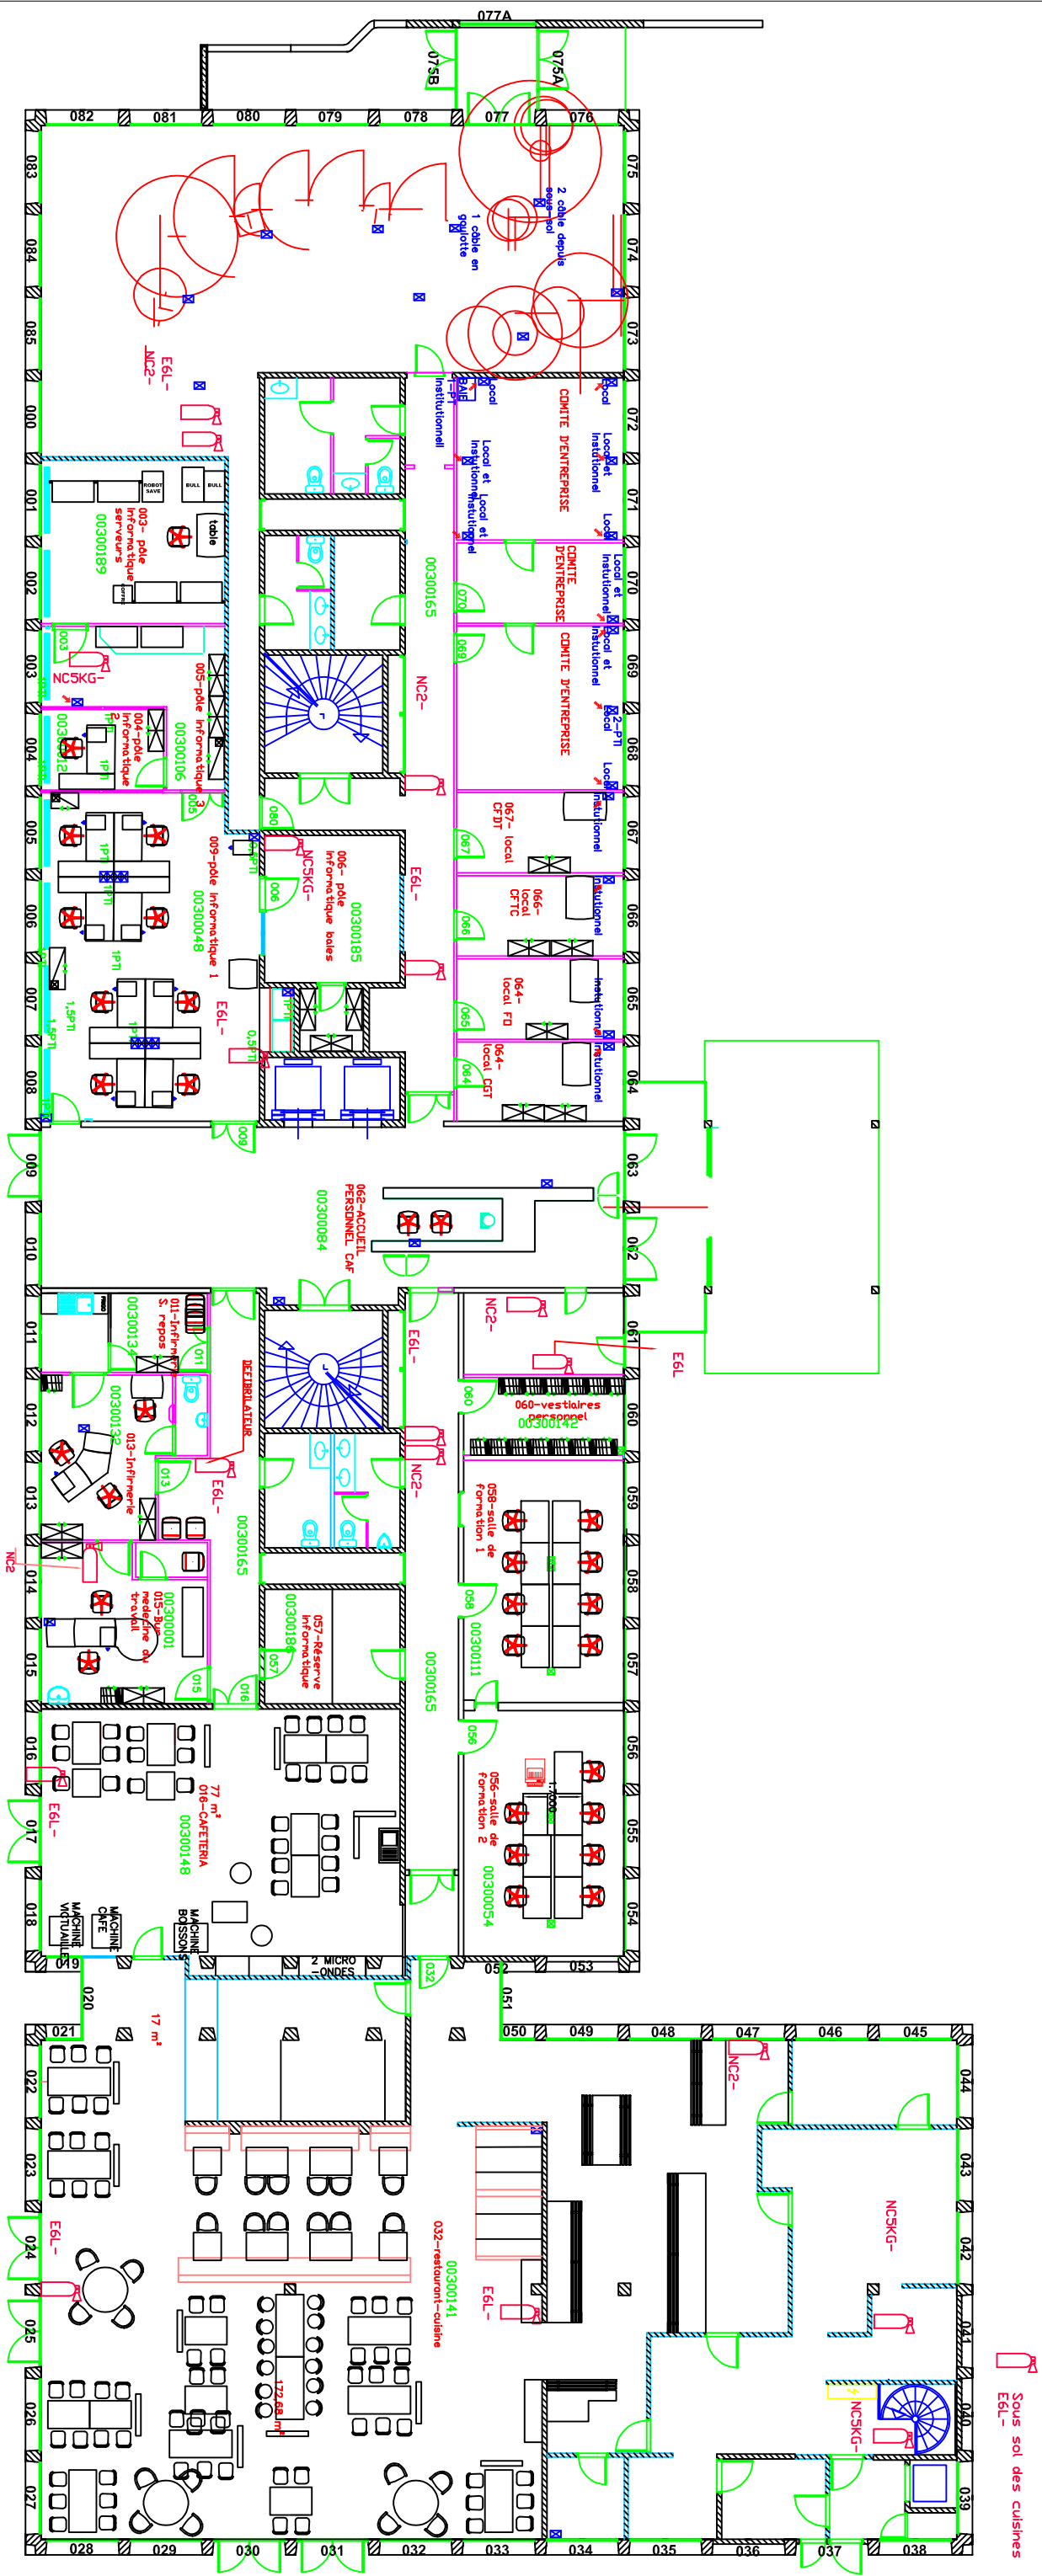

Sous sol des cuisines
EGL -

NANTERRE SIEGE 70-88 RUE PAUL LESCOP 92000 NANTERRE RdC		DESSINATEUR : T. QUEMAT	SIGNATURE DU DIRECTEUR GENERAL
CAISSE D'ALLOCATIONS FAMILIALES DES HAUTS DE SEINE		VERSION :	SIGNATURE DE L'AGENT COMPTABLE
DATE : 22/05/2023MAJ			