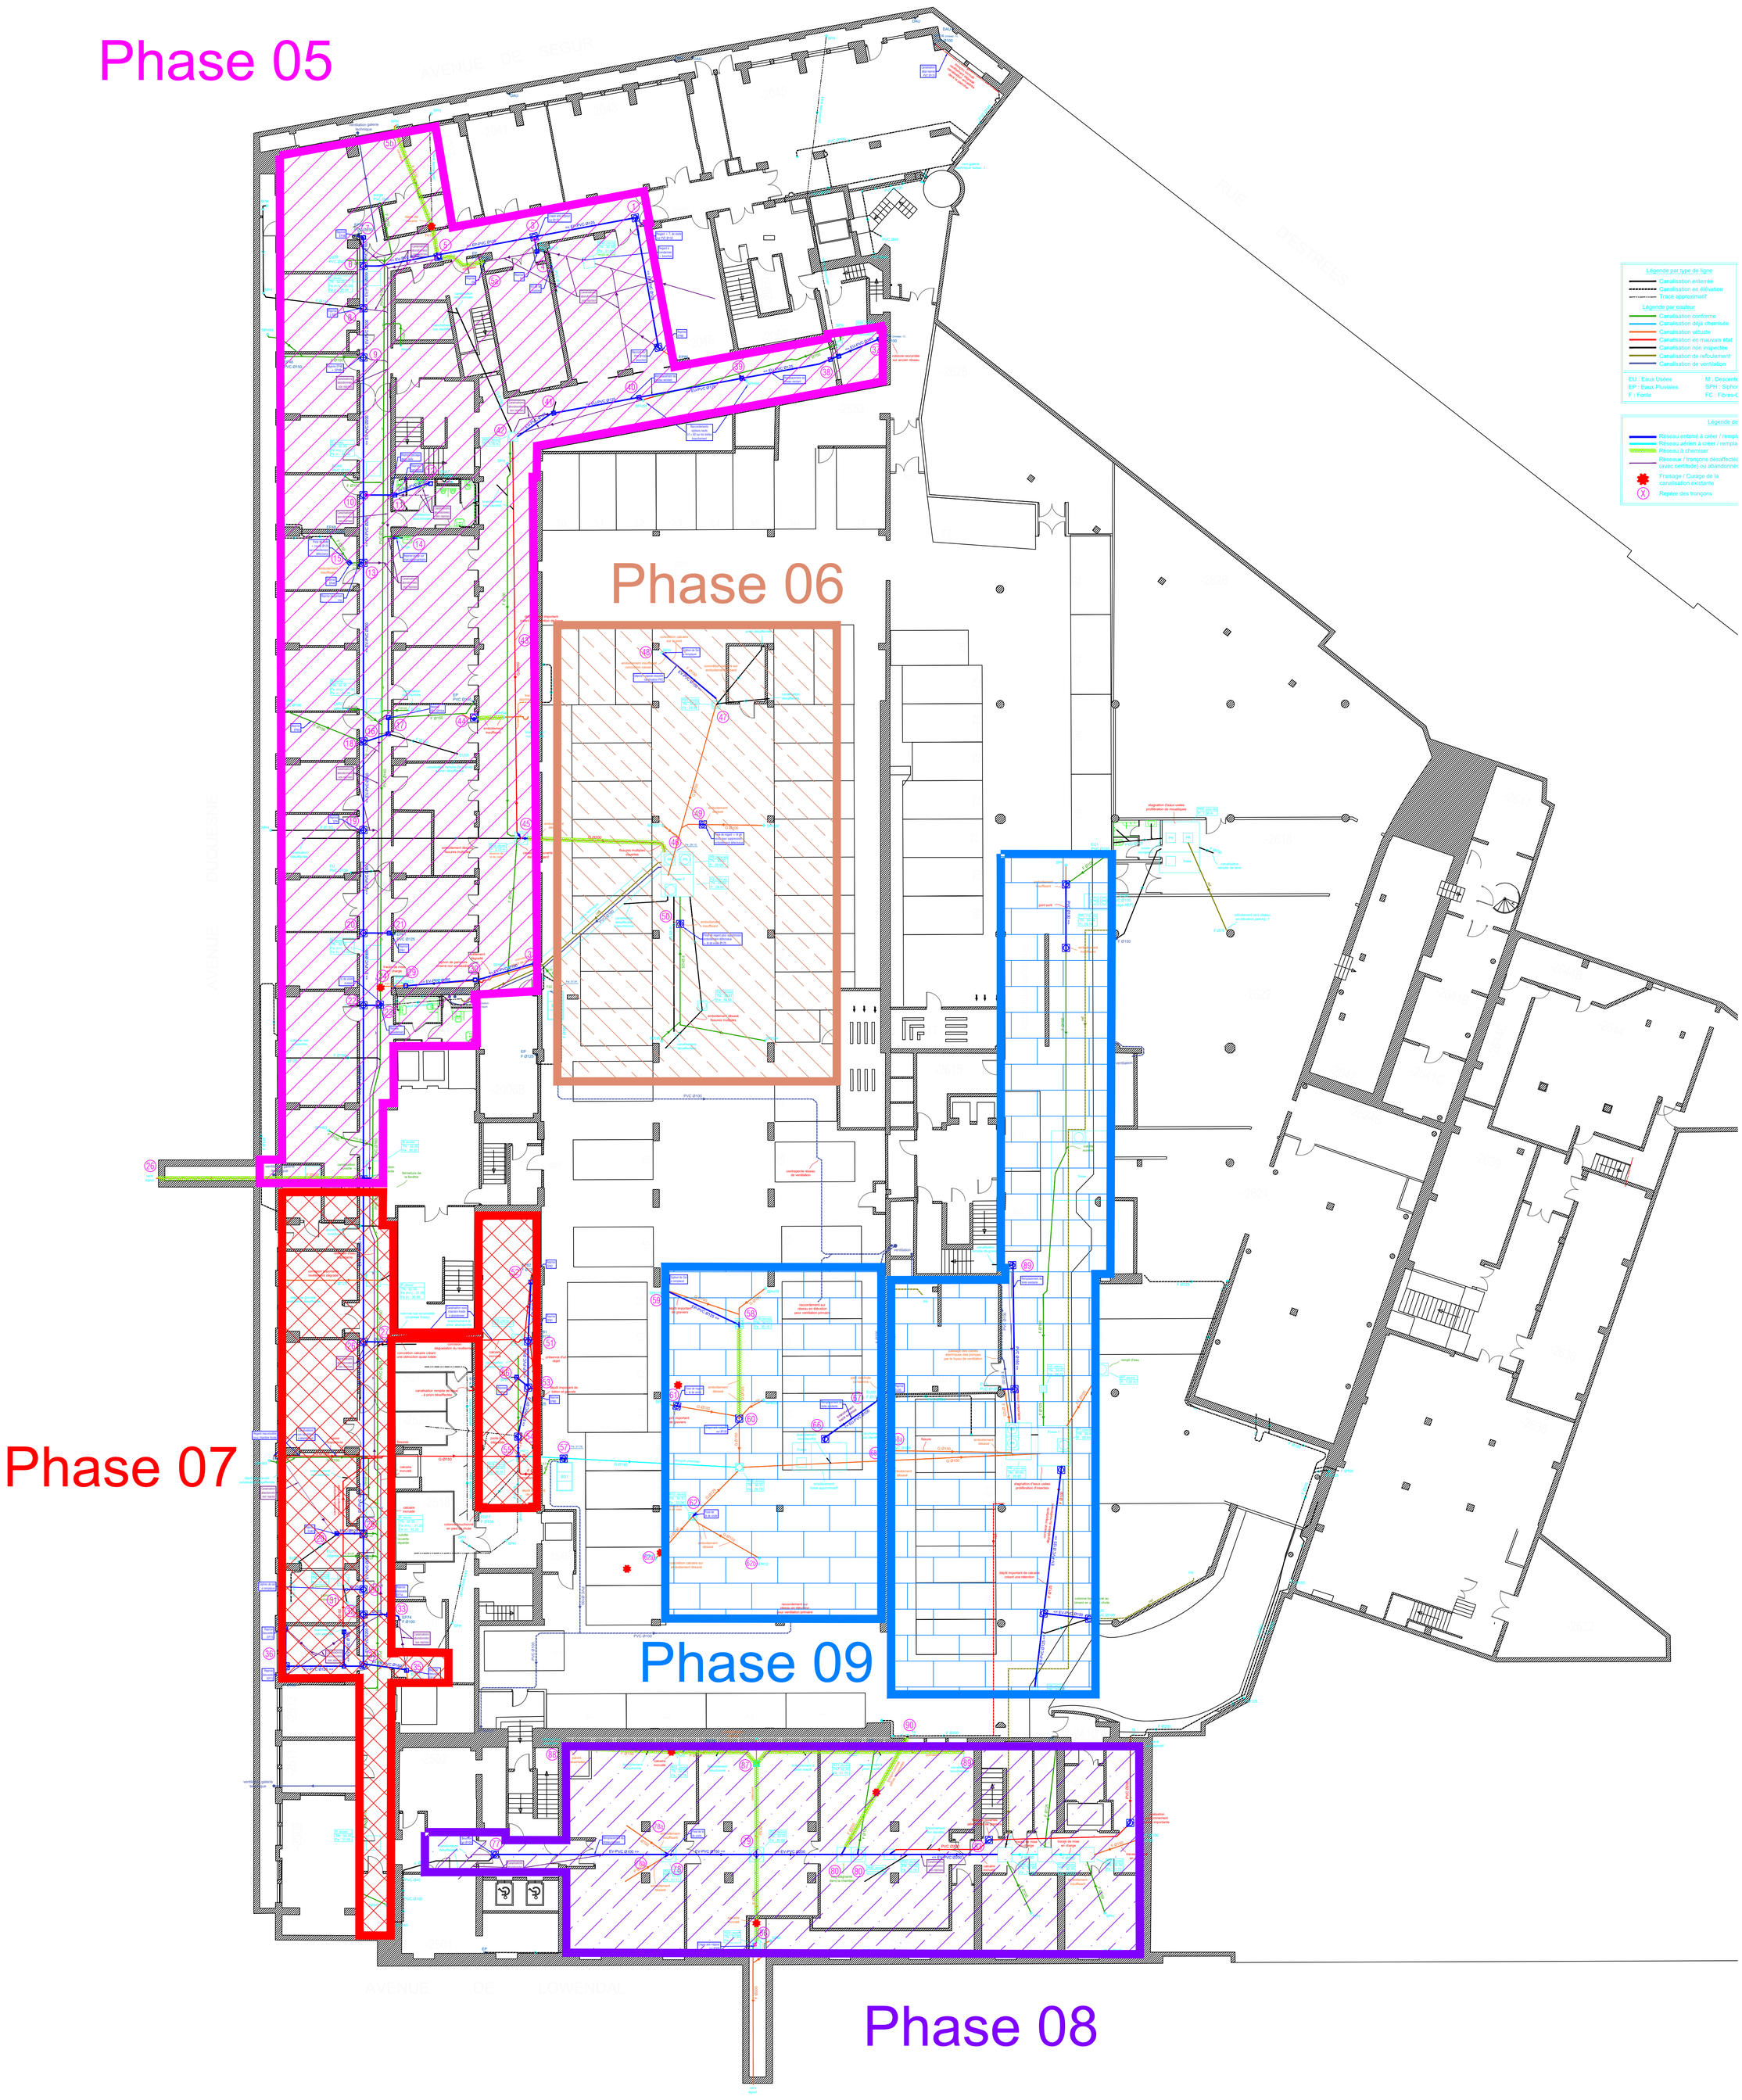
Phase 05
Phase 06
Phase 07
Phase 09
Phase 08
AVENUE DE SEGUR
RUE D'ESTRÉES
AVENUE DUQUESNE
AVENUE DE LOWENDAL
Légende par type de ligne
Canalisation enterrée
Canalisation en élévation
Tracé approximatif
Légende par couleur
Canalisation conforme
Canalisation déjà chemisée
Canalisation vétuste
Canalisation en mauvais état
Canalisation non inspectée
Canalisation de refoulement
Canalisation de ventilation
EU : Eaux Usées
EP : Eaux Pluviales
F : Fonte
M : Descente
SPH : Siphon
FC : Fibres-C
Réseau enterré à créer / rempla
Réseau aérien à créer / rempla
Réseau à chemiser
Réseaux / tronçons désaffectés (avec certitude) ou abandonnés
Fraisage / Curage de la canalisation existante
Repère des tronçons