MINISTERE DES SOLIDARITES
ET DE LA SANTE

14 avenue Duquesnes
75350 PARIS

LAMALLE
ingénierie - bureau d'études
Agence IdF
9, rue Lucie
94 310 ORLY
Tél. : 01 46 82 41 51
Fax : 01 46 82 36 30
E.mail : Lamalle-idf@lamalle.com
Web : http://www.lamalle.com

MAITRE D'OUVRAGE

MINISTERE DE LA SANTE ET
DE LA PREVENTION

ENTREPRISE

ARCHITECTE / MAITRE D'OEUVRE

REPERAGE & REHABILITATION DES RESEAUX D'ASSAINISSEMENT EAUX VANNES
NIVEAU SOUS-SOL N-2 / VUE EN PLAN - PROJET REPRISE RESEAUX

LEGENDE

Existants

BUREAU DE CONTRÔLE

ÉCHELLES : 1/150ème

DÉSSINÉ PAR : E.D

MODIFICATIONS

Indice	Date	Objet de la modification
Ø	04/09/25	Première émission
A		
B		
C		
D		
E		
F		
G		

ALTIMÉTRIES
Niveau de référence = ±0.00 = XXX.XX NGF = Sol fini du plancher bas RDC

SURCHARGES
D'exploitation (Q) : 250 daN/m²
Permanentes (G) : voir NDC
Climatiques (N & V) : Sans Objet

FONDATIONS
Sans Objet

PHASE	N° D'AFFAIRE	N° DE PLAN
AVP	250431	PL02-2

REPRODUCTION INTERDITE
Ces documents ne sont pas des plans d'exécution et ne peuvent en aucun cas être directement utilisés pour la réalisation de la construction. Ils pourront néanmoins servir de base aux entreprises pour élaborer les documents d'exécution dont elles ont la charge et la responsabilité.

Légende par type de ligne
- Canalisation enterrée
- Canalisation en élévation
- Tracé approximatif

Légende par couleur
- Canalisation conforme
- Canalisation déjà chemisée
- Canalisation vétuste
- Canalisation en mauvais état
- Canalisation non inspectée
- Canalisation de refoulement
- Canalisation de ventilation

Légende regards / siphons / descentes
- Descente avec Té de visite
- Siphon de sol
- Regard de visite
- Regard avaloir
- Regard borgne
- Regard "ouvert"
- Regard étanche

EU : Eaux Usées — M : Descente Mixte EU/EP — DAU : Dauphin EP
EP : Eaux Pluviales — SPH : Siphon de Sol — T : Té de visite
F : Fonte — FC : Fibres-Ciment — G : Grès
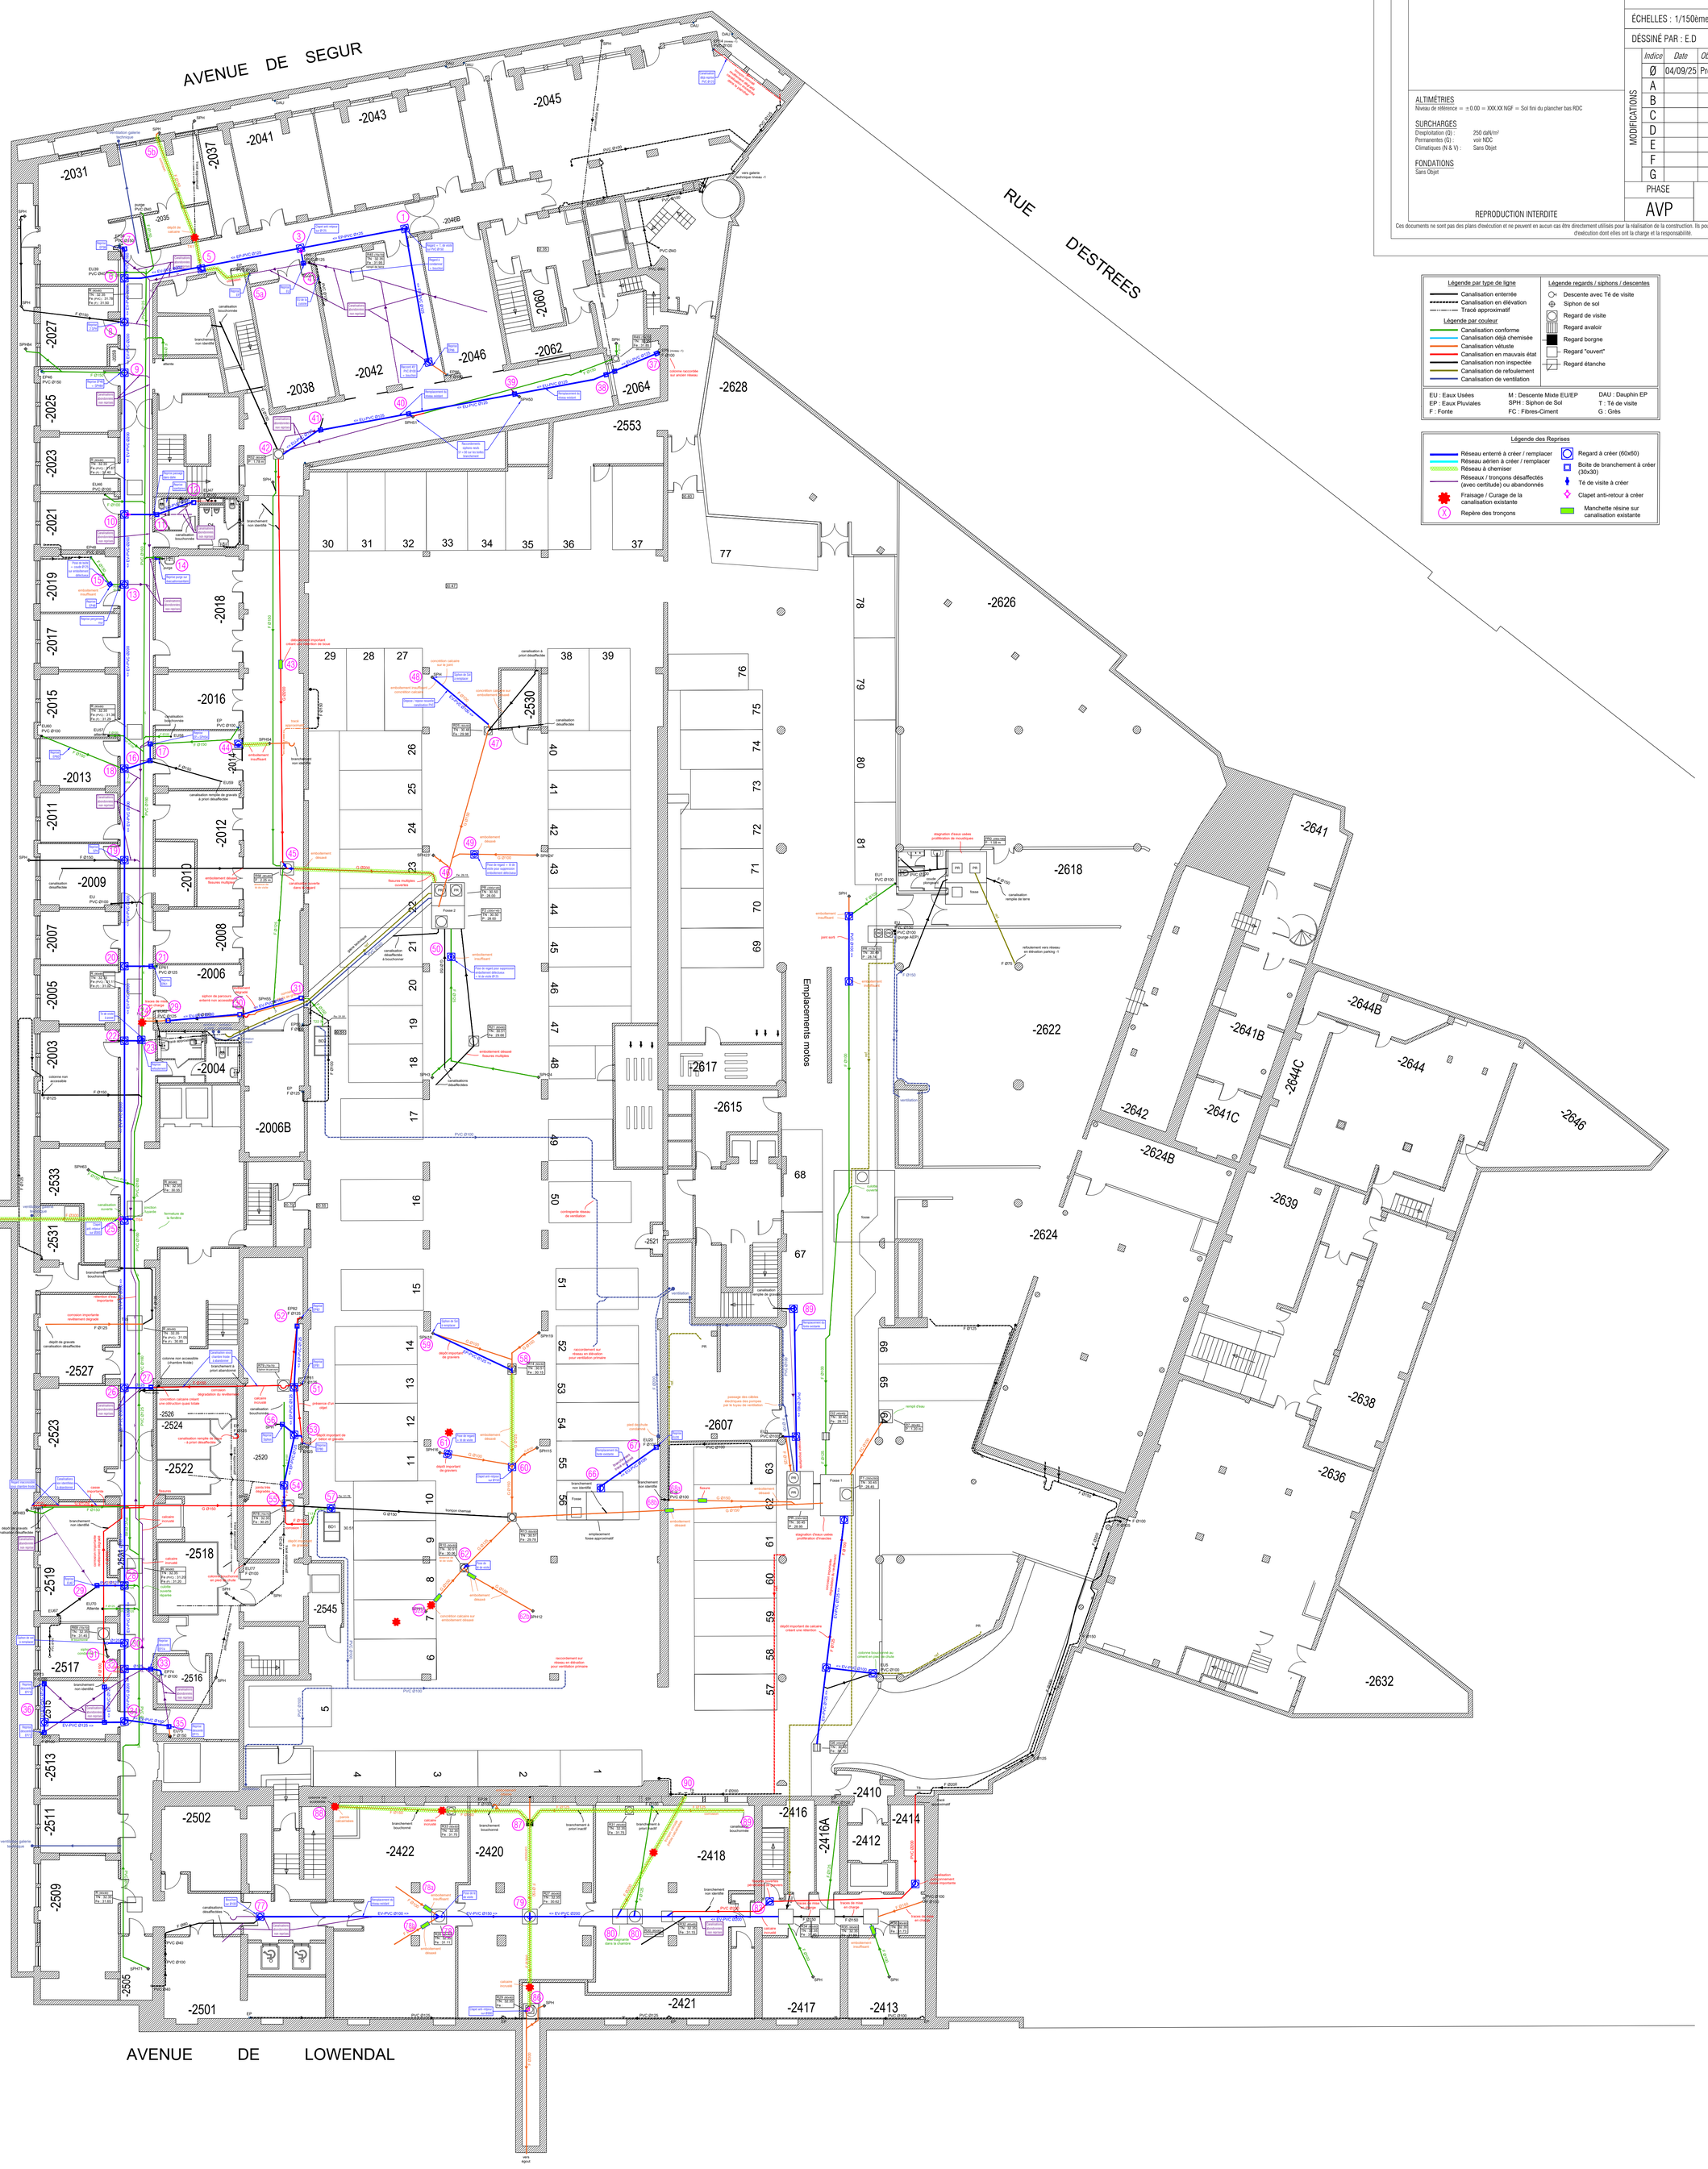
Légende des Reprises
- Réseau enterré à créer / remplacer
- Réseau aérien à créer / remplacer
- Réseau à chemiser
- Réseaux / tronçons désaffectés (avec certitude) ou abandonnés
- Fraisage / Curage de la canalisation existante
- Repère des tronçons
- Regard à créer (60x60)
- Boite de branchement à créer (30x30)
- Té de visite à créer
- Clapet anti-retour à créer
- Manchette résine sur canalisation existante