


35-37 AVENUE DES VOSGES

Réinstallation des services et réaménagement de la cour
intérieure du centre des Finances Publiques de Strasbourg

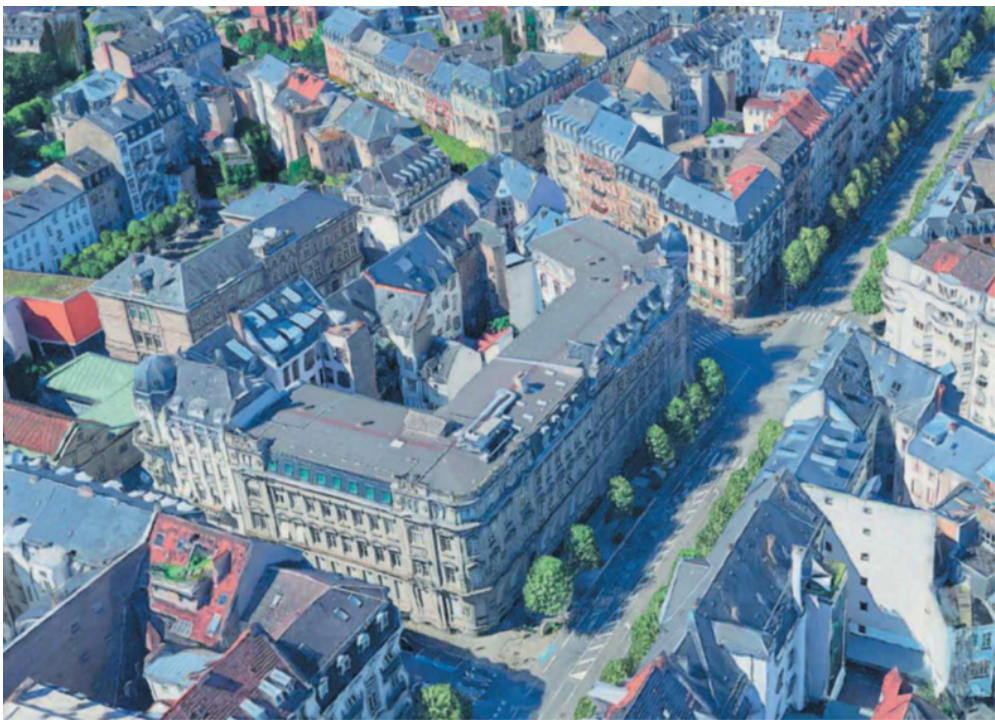

MAITRISE D'OUVRAGE


DRFP région Grand Est et du
département du Bas-Rhin
4, place de la République
Strasbourg 67000

MAITRISE D'OEUVRE

Architecte
BALT
2, rue du Mont Blanc
67000 Strasbourg
atelier@balt-architecture.com

BE TCE
TRANSVERSE
17, rue de Rosheim
67000 Strasbourg
christine.sauvage@transverse.fr


BE ACOUSTIQUE
SCENE ACOUSTIQUE
6, rue des Vignes
67205 Oberhausbergen
info@scene-acoustique.fr

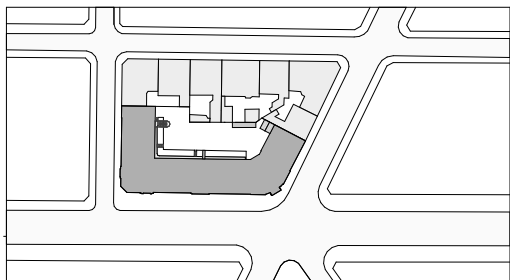

Adresse
35-37 avenue des Vosges
67000 STRASBOURG

B A L T
SAS d'architecture au capital de 8000 €
4, rue de la Petite Croix - 67200 STRASBOURG
+33 (0)367295295 / atelier@balt-architecture.com
SIREN 900610437 - R.C.S. Strasbourg B 900610437
N° Ordre : 52359 - www.balt-architecture.com

PRO	PHASE 2	DETAILS AMENAGEMENT COUR
phase	temporalité	nom mise en page
	-	18/06/2026
échelle	format	date

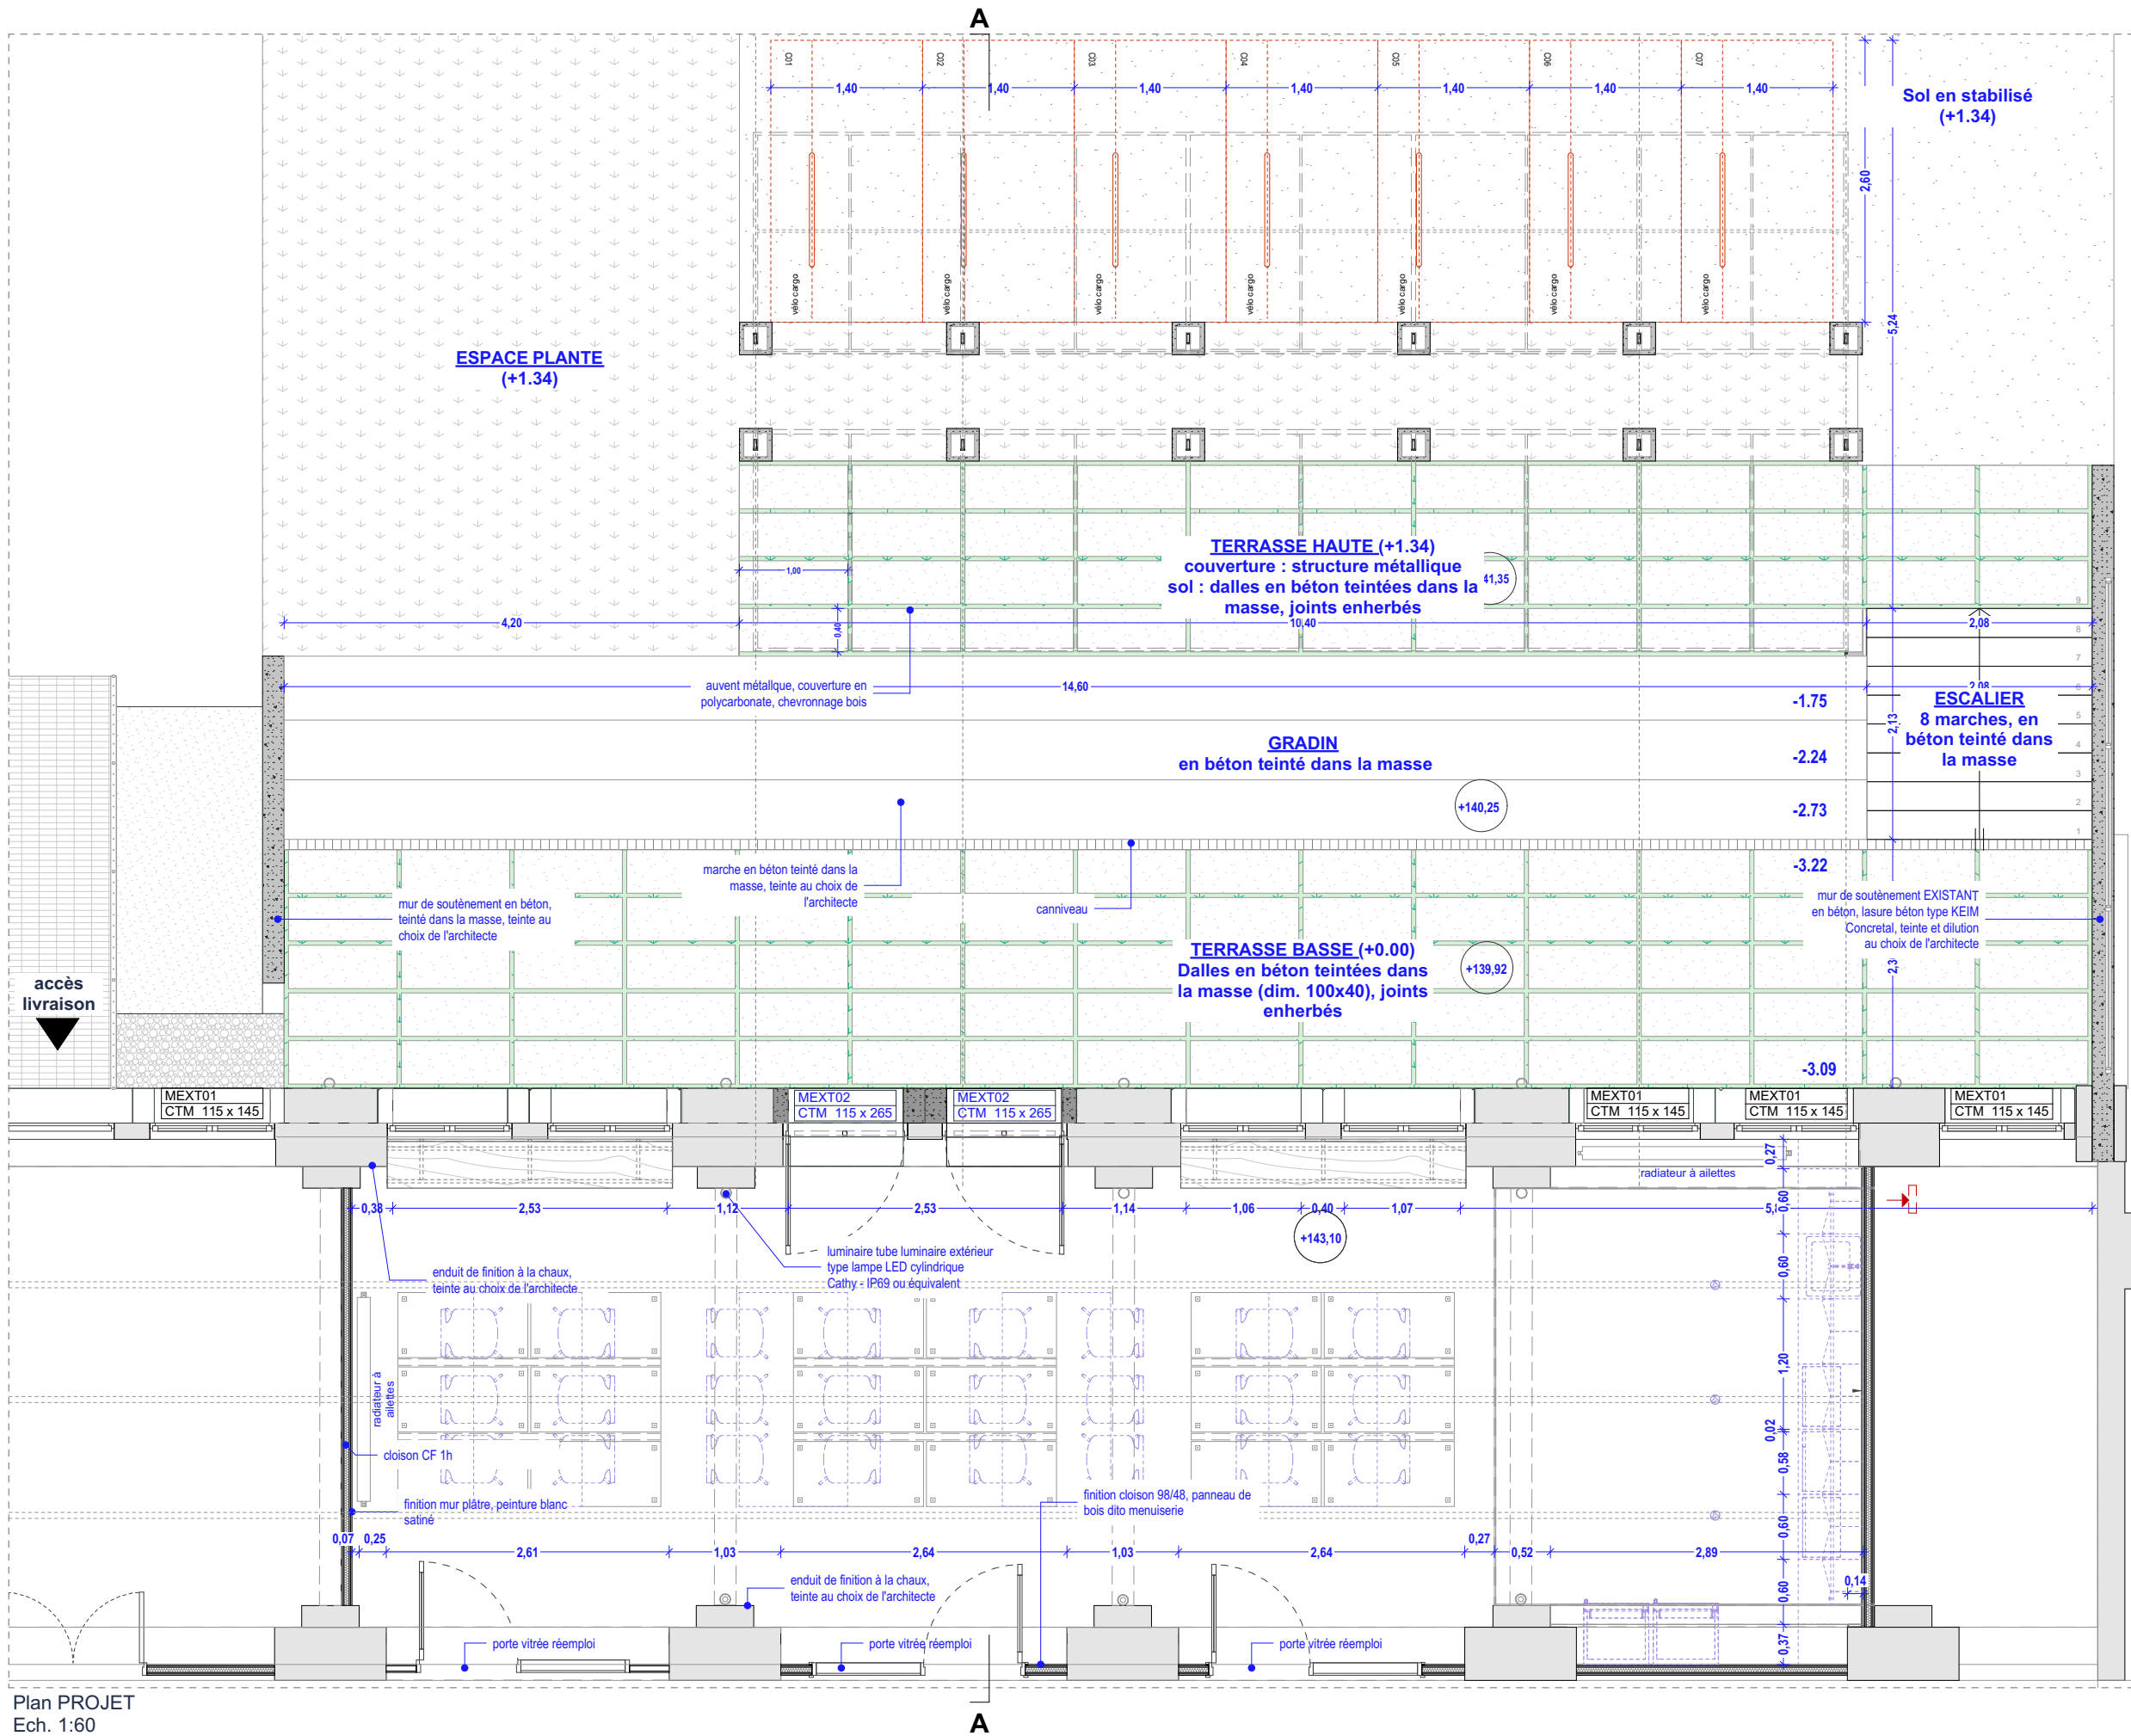

Plan PROJET
Ech. 1:60



35-37 AVENUE DES VOSGES
Réinstallation des services et réaménagement de la cour
intérieure du Centre des Finances Publiques Strasbourg

MAITRISE D'OUVRAGE


DRFP région Grand Est et du département
du Bas-Rhin
4, place de la République Strasbourg 67000

MAITRISE D'OEUVRE

Architecte
BALT
2, rue du Mont Blanc
67000 Strasbourg
atelier@balt-architecture.com

Bureau d'étude TCE
TRANVERSE
17, rue de Rosheim
67000 Strasbourg
christine.sauvage@transverse.fr


Acoustique
SCENE ACOUSTIQUE
6, rue des Vignes
67205 Oberhausbergen
info@scene-acoustique.fr

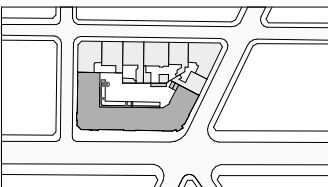

1:60	PHASE 2	A3	18/06/2026	PRO
échelle	temporalité	format	date	phase


PLN00
code

PLAN GENERAL
titre du document

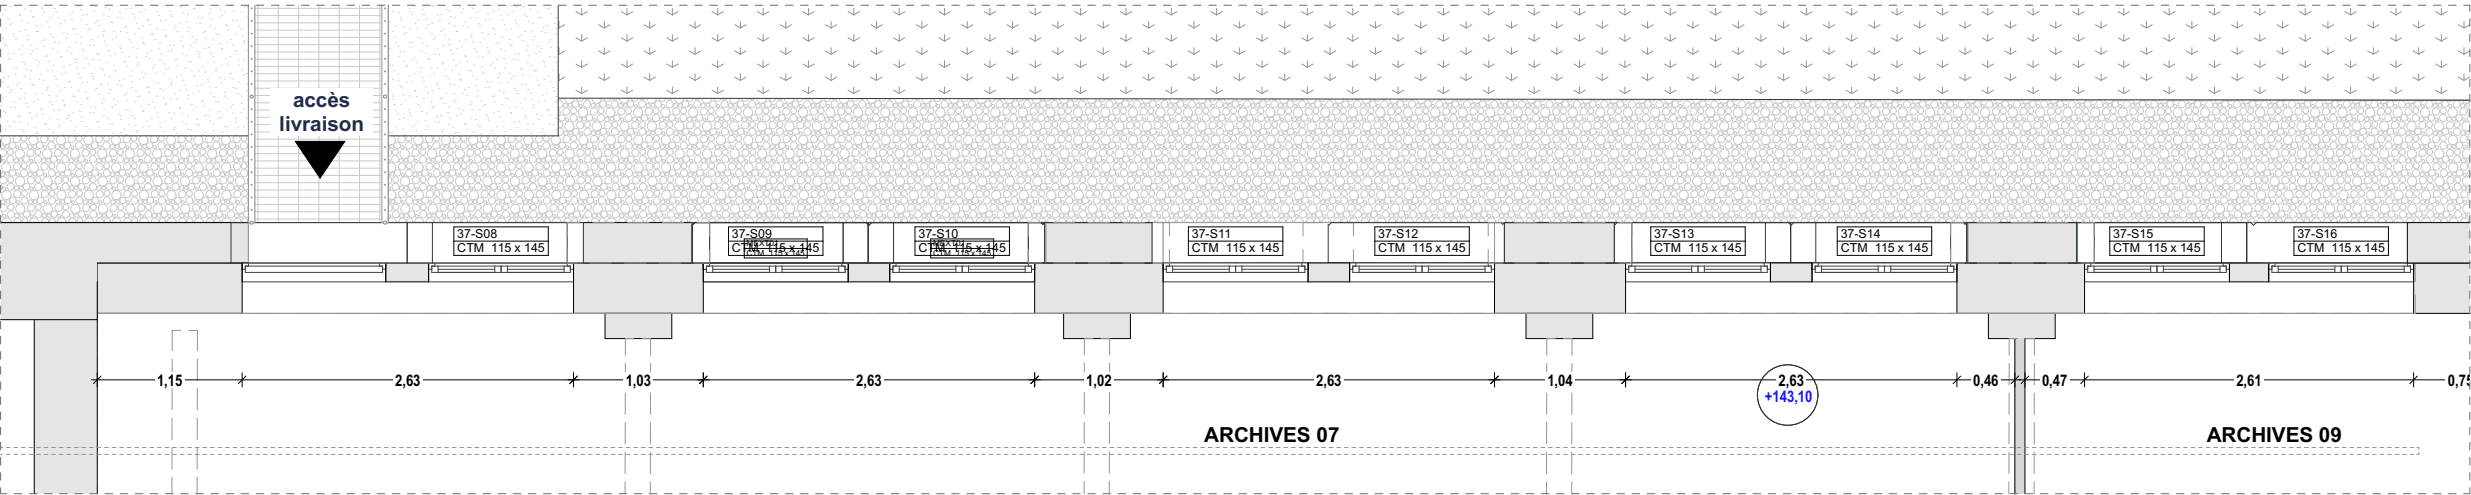


Plan FACADE SUD - EXISTANT

Ech. 1:60

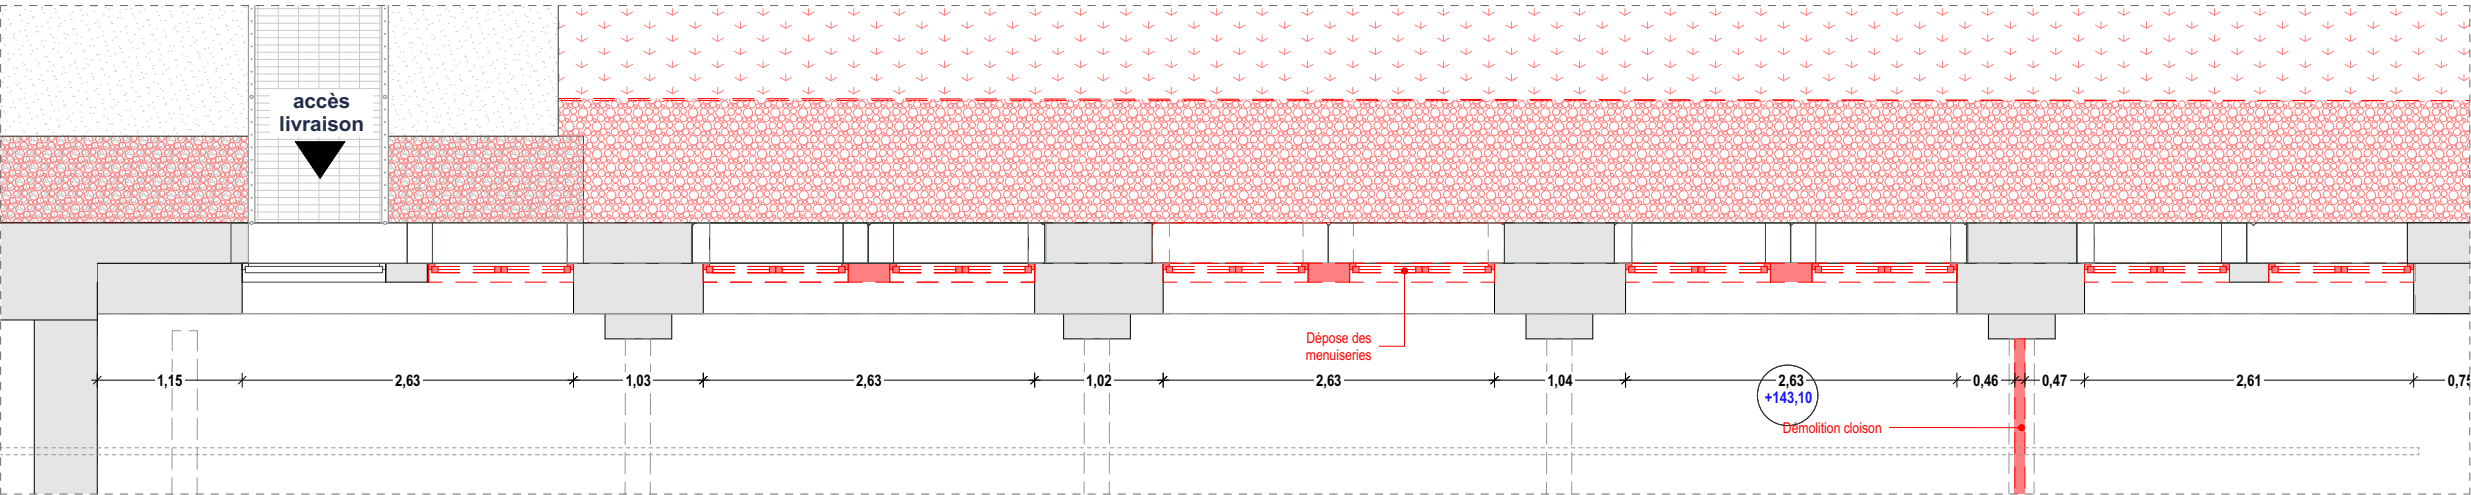

Plan FACADE SUD - DEMOLITION

Ech. 1:60

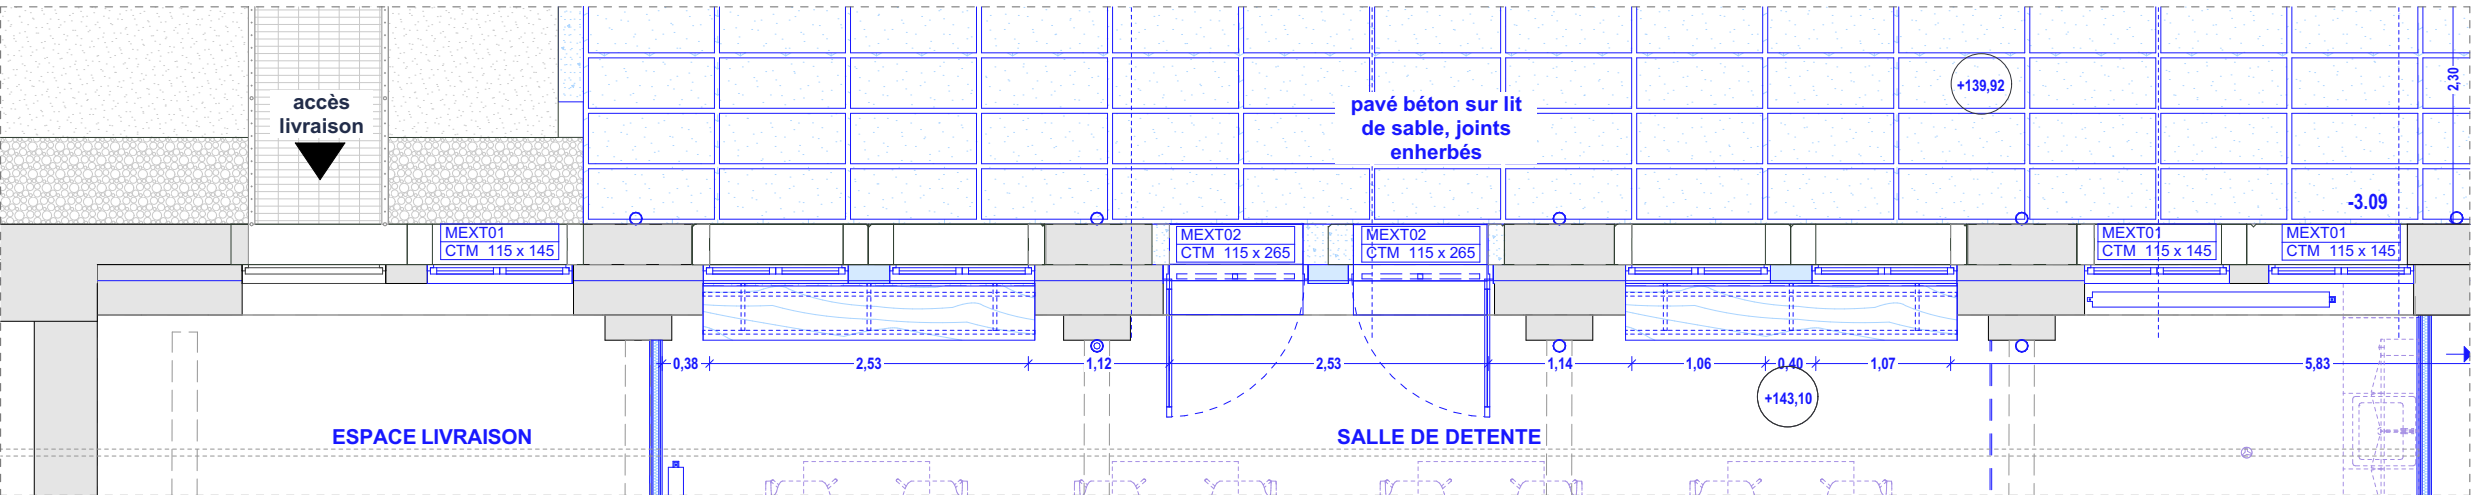

Plan FACADE SUD - PROJET

Ech. 1:60



35-37 AVENUE DES VOSGES

Réinstallation des services et réaménagement de la cour intérieure du Centre des Finances Publiques Strasbourg

MAITRISE D'OUVRAGE

DRFP région Grand Est et du département du Bas-Rhin
4, place de la République Strasbourg 67000

MAITRISE D'OEUVRE

Architecte


BALT
2, rue du Mont Blanc
67000 Strasbourg
atelier@balt-architecture.com

Bureau d'étude TCE

TRANSVERSE
17, rue de Rosheim
67000 Strasbourg
christine.sauvage@transverse.fr


Acoustique

SCENE ACOUSTIQUE
6, rue des Vignes
67205 Oberhausbergen
info@scene-acoustique.fr

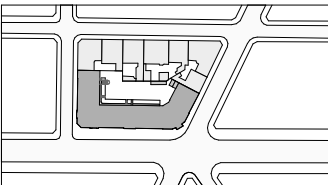


1:60	PHASE 2	A3	18/06/2026	PRO
échelle	temporalité	format	date	phase


DE01a	FACADE SUD
code	titre du document

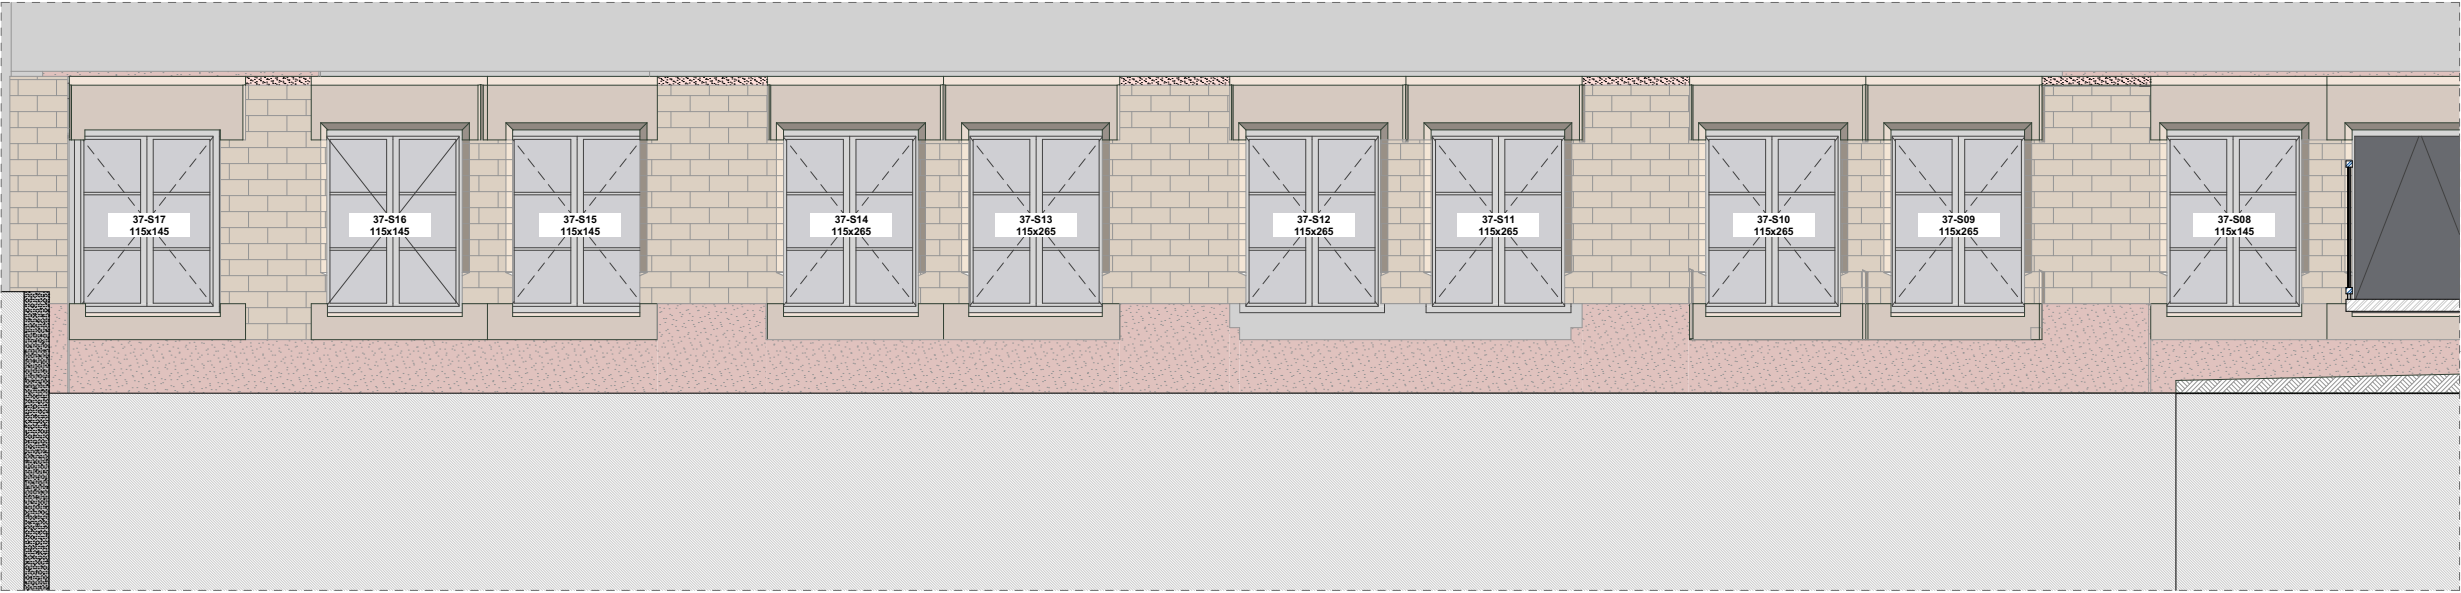

Elévation SUD - EXISTANT
Ech. 1:60

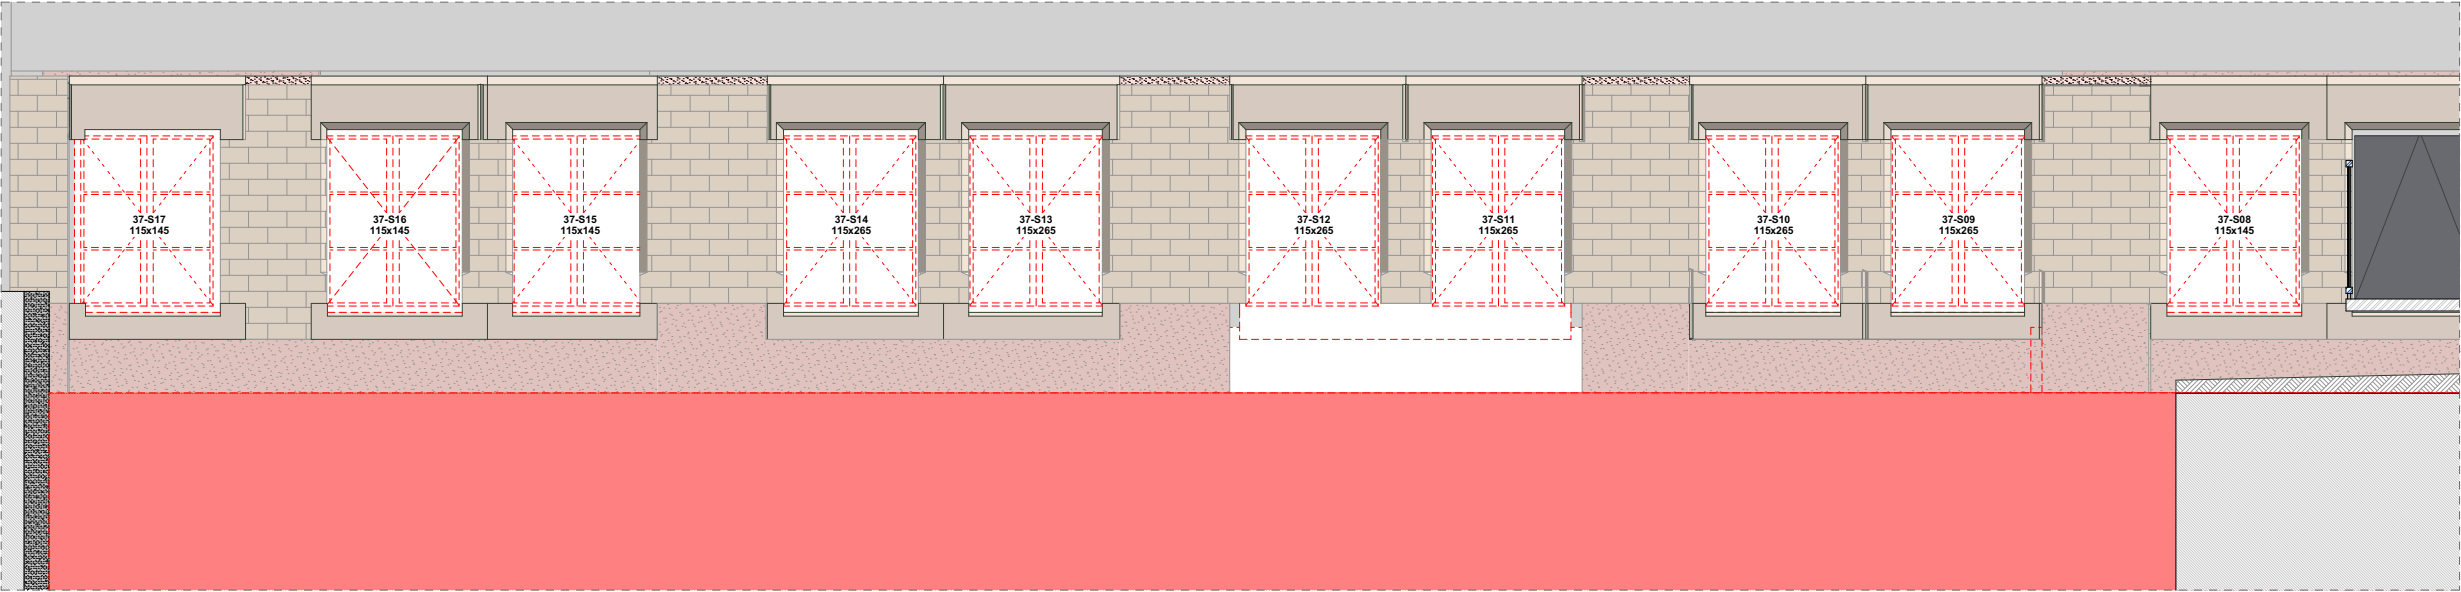

Elévation SUD - DEMOLITION
Ech. 1:60

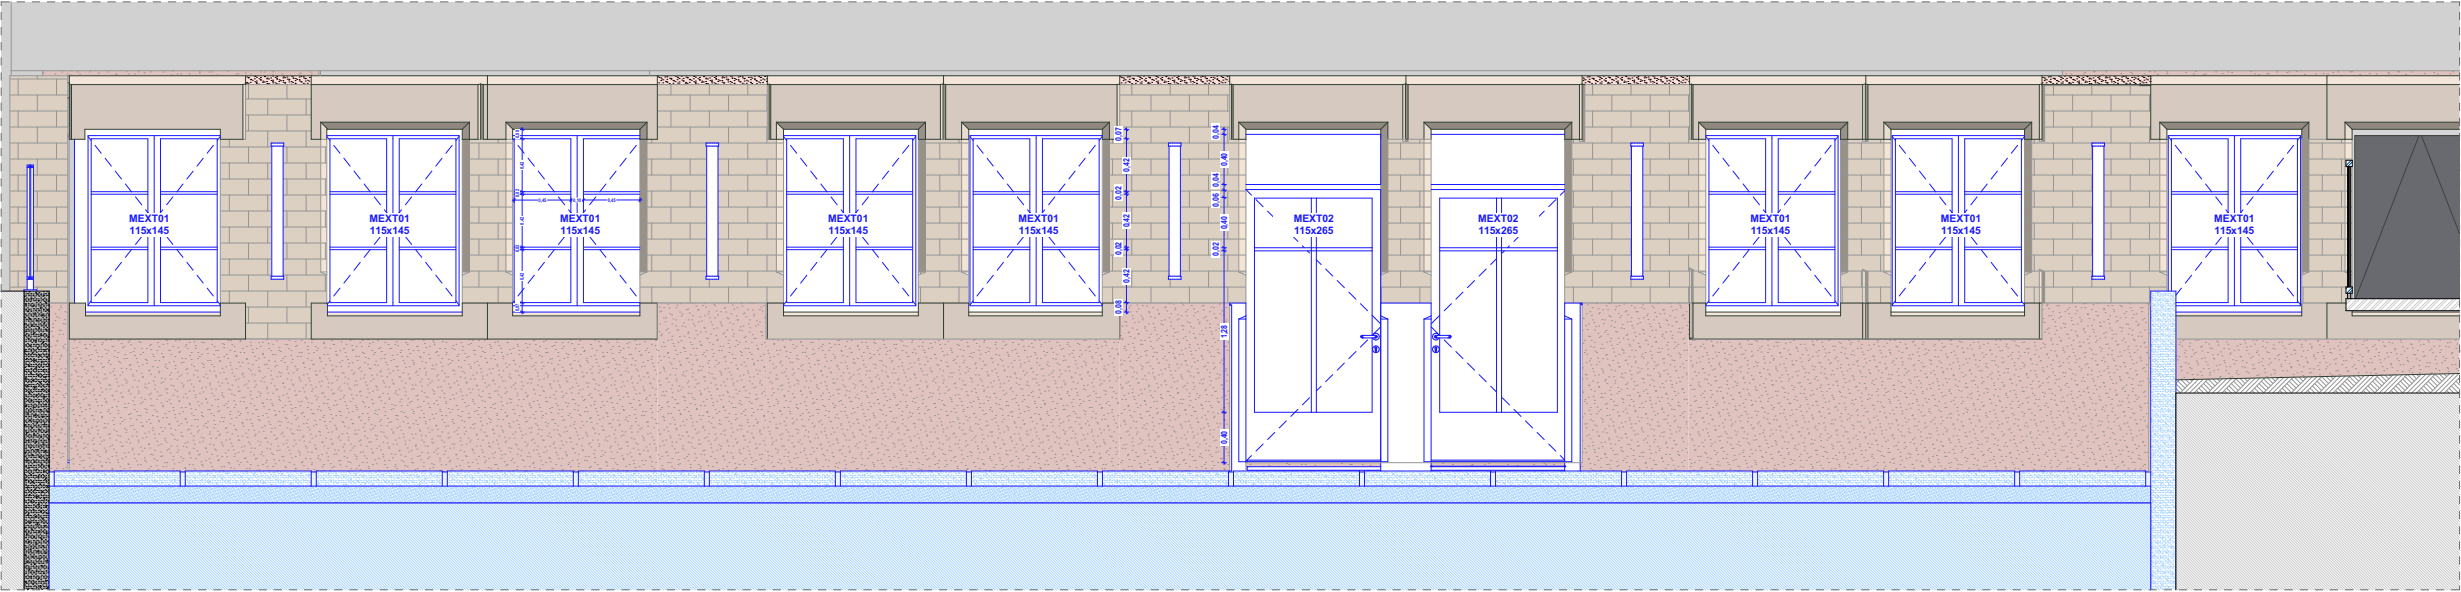

Elévation SUD - PROJET
Ech. 1:60



35-37 AVENUE DES VOSGES

Réinstallation des services et réaménagement de la cour
intérieure du Centre des Finances Publiques Strasbourg

MAITRISE D'OUVRAGE

DRFP région Grand Est et du département
du Bas-Rhin
4, place de la République Strasbourg 67000

MAITRISE D'OEUVRE

Architecte


BALT
2, rue du Mont Blanc
67000 Strasbourg
atelier@balt-architecture.com

Bureau d'étude TCE

TRANSVERSE
17, rue de Rosheim
67000 Strasbourg
christine.sauvage@transverse.fr


Acoustique

SCENE ACOUSTIQUE
6, rue des Vignes
67205 Oberhausbergen
info@scene-acoustique.fr

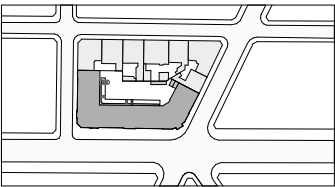


1:60	PHASE 2	A3	18/06/2026	PRO
échelle	temporalité	format	date	phase


DE01b	FACADE SUD
code	titre du document

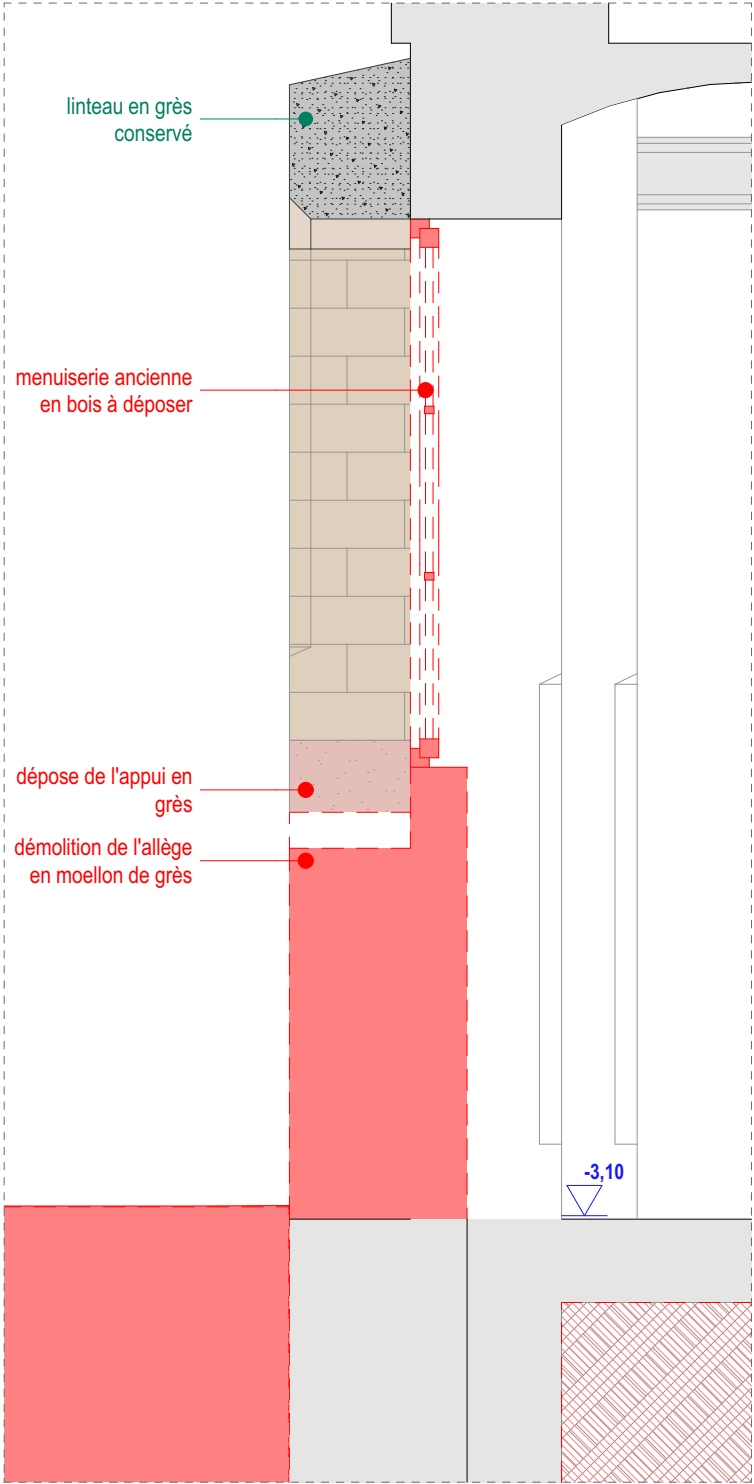

Plan DEMOLITION
Ech. 1:20

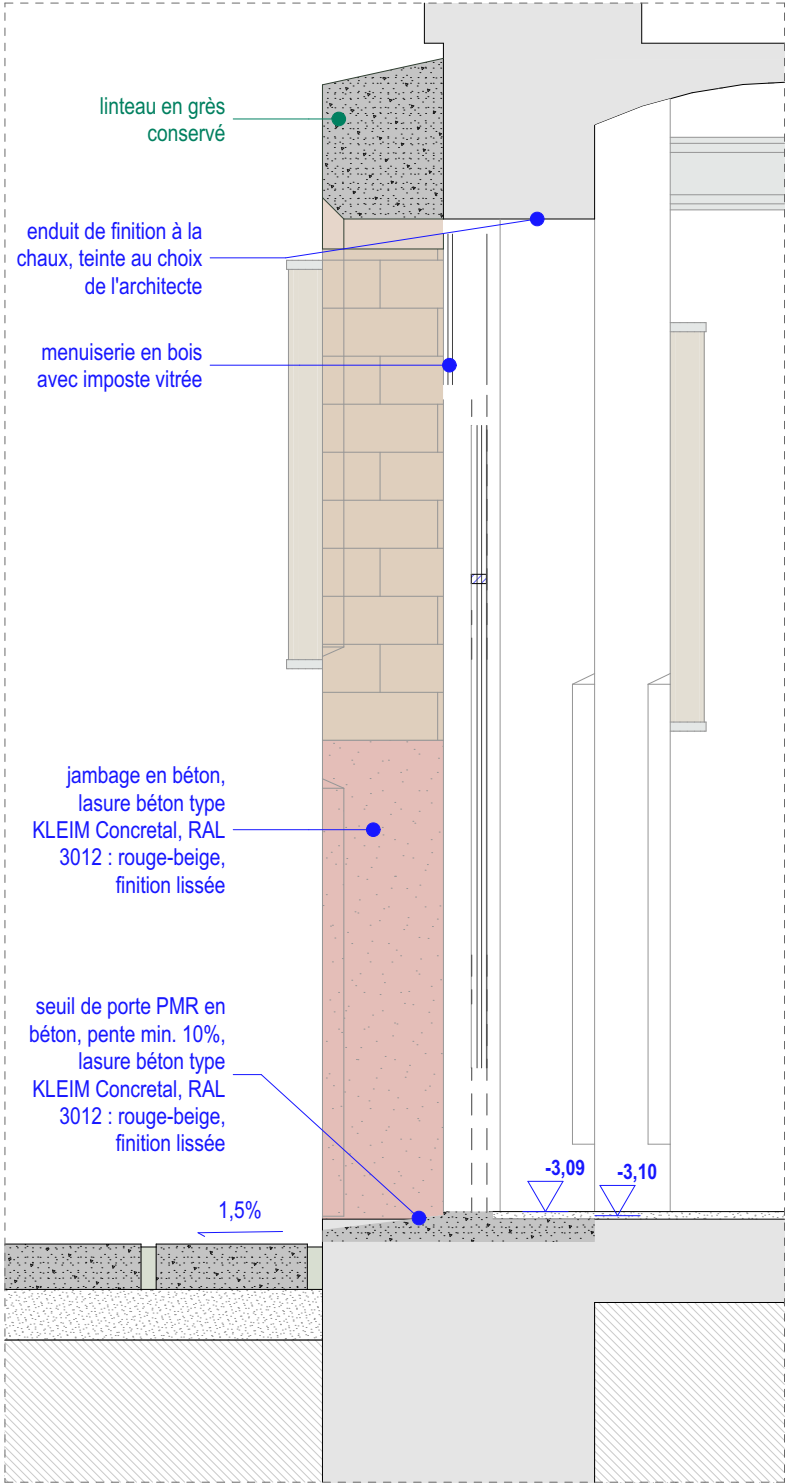

Plan PROJET
Ech. 1:20

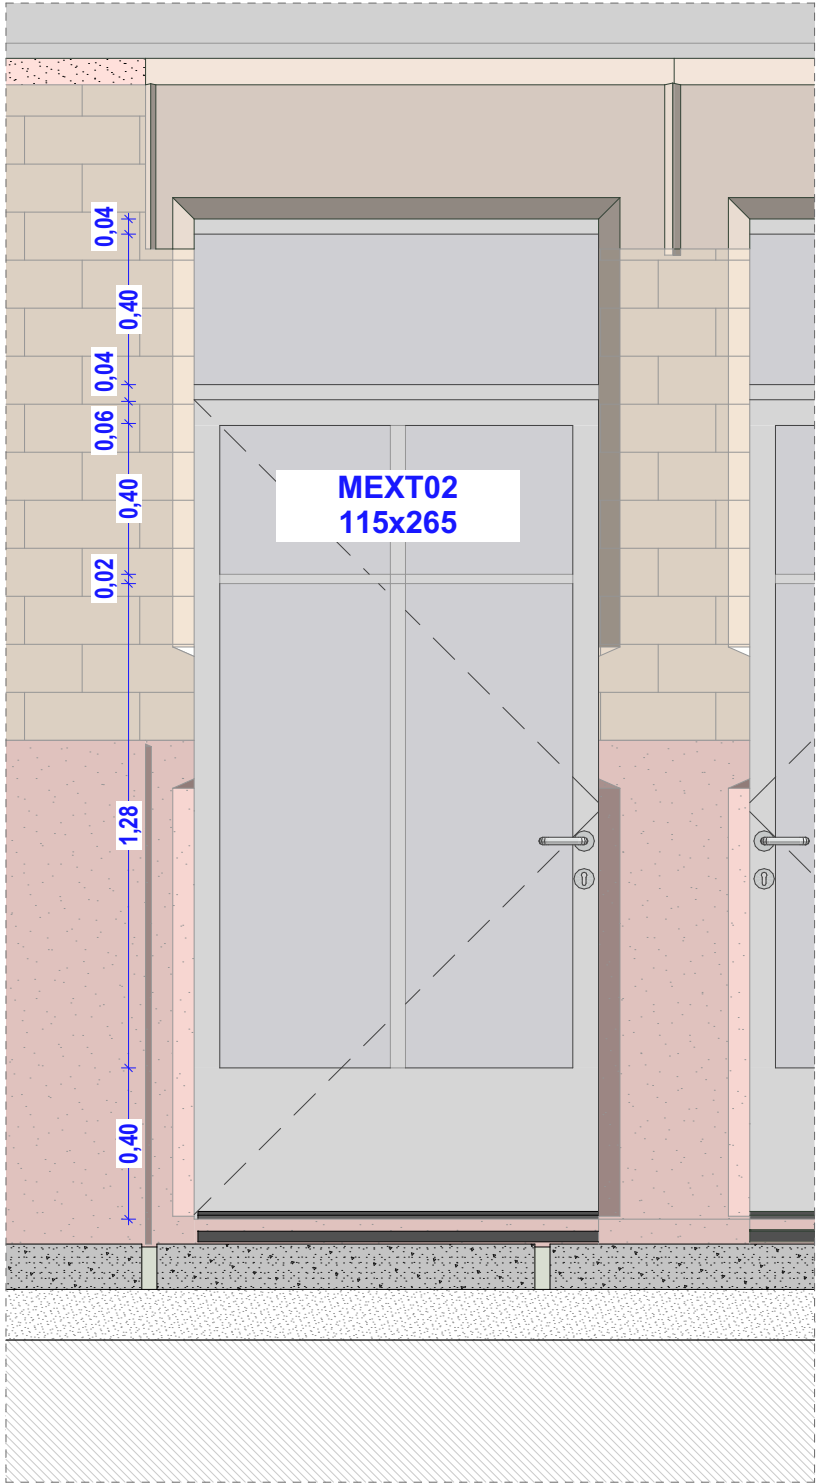

Elévation PROJET
Ech. 1:20




35-37 AVENUE DES VOSGES
Réinstallation des services et réaménagement de la cour
intérieure du Centre des Finances Publiques Strasbourg

MAITRISE D'OUVRAGE
DRFP région Grand Est et du département
du Bas-Rhin
4, place de la République Strasbourg 67000

MAITRISE D'OEUVRE
Architecte
BALT
2, rue du Mont Blanc
67000 Strasbourg
atelier@balt-architecture.com
Bureau d'étude TCE
TRANSVERSE
17, rue de Rosheim
67000 Strasbourg
christine.sauvage@transverse.fr


Acoustique
SCENE ACOUSTIQUE
6, rue des Vignes
67205 Oberhausbergen
info@scene-acoustique.fr

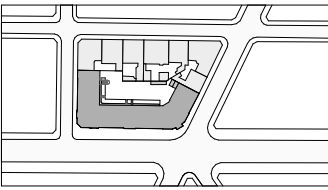


1:20	PHASE 2	A3	18/06/2026	PRO
échelle	temporalité	format	date	phase

DE01c
code


FACADE SUD
titre du document

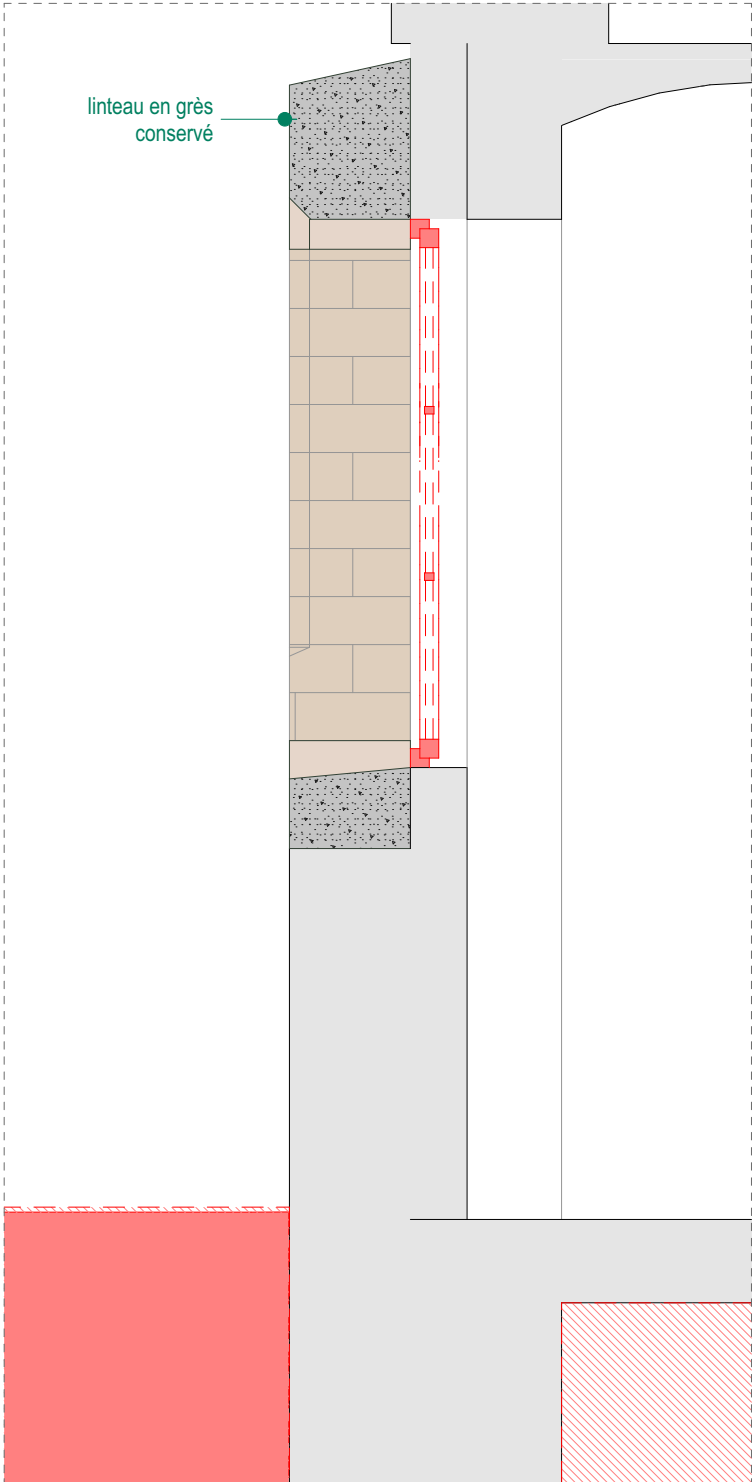

Plan DEMOLITION
Ech. 1:20

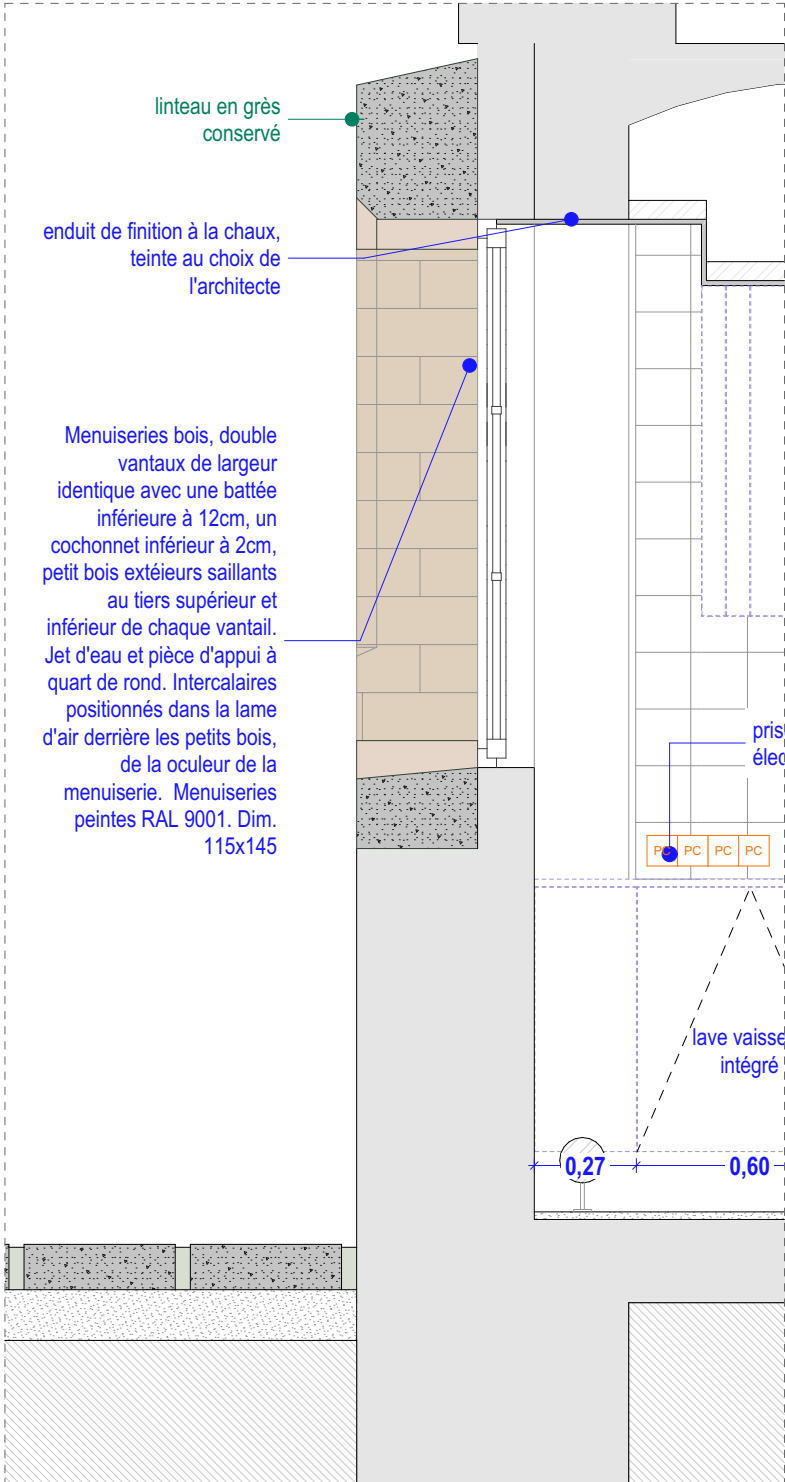

Plan PROJET
Ech. 1:20

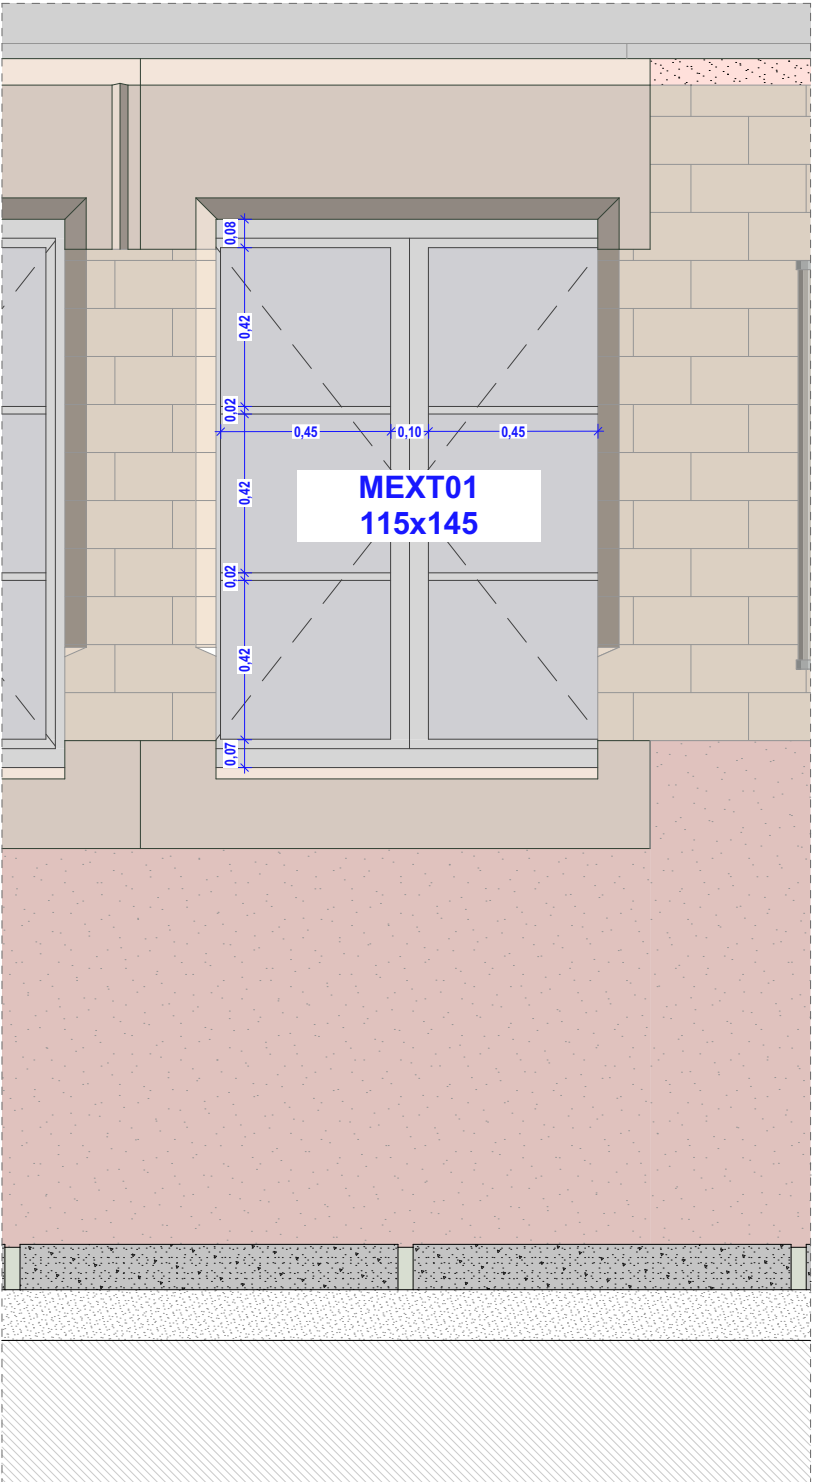

Elévation PROJET
Ech. 1:20




35-37 AVENUE DES VOSGES
Réinstallation des services et réaménagement de la cour
intérieure du Centre des Finances Publiques Strasbourg

MAITRISE D'OUVRAGE
DRFP région Grand Est et du département
du Bas-Rhin
4, place de la République Strasbourg 67000

MAITRISE D'OEUVRE
Architecte
BALT
2, rue du Mont Blanc
67000 Strasbourg
atelier@balt-architecture.com
Bureau d'étude TCE
TRANSVERSE
17, rue de Rosheim
67000 Strasbourg
christine.sauvage@transverse.fr


Acoustique
SCENE ACOUSTIQUE
6, rue des Vignes
67205 Oberhausbergen
info@scene-acoustique.fr

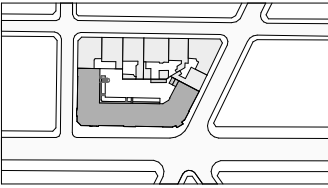

1:20	PHASE 2	A3	18/06/2026	PRO
échelle	temporalité	format	date	phase

DE01d
code

FACADE SUD
titre du document

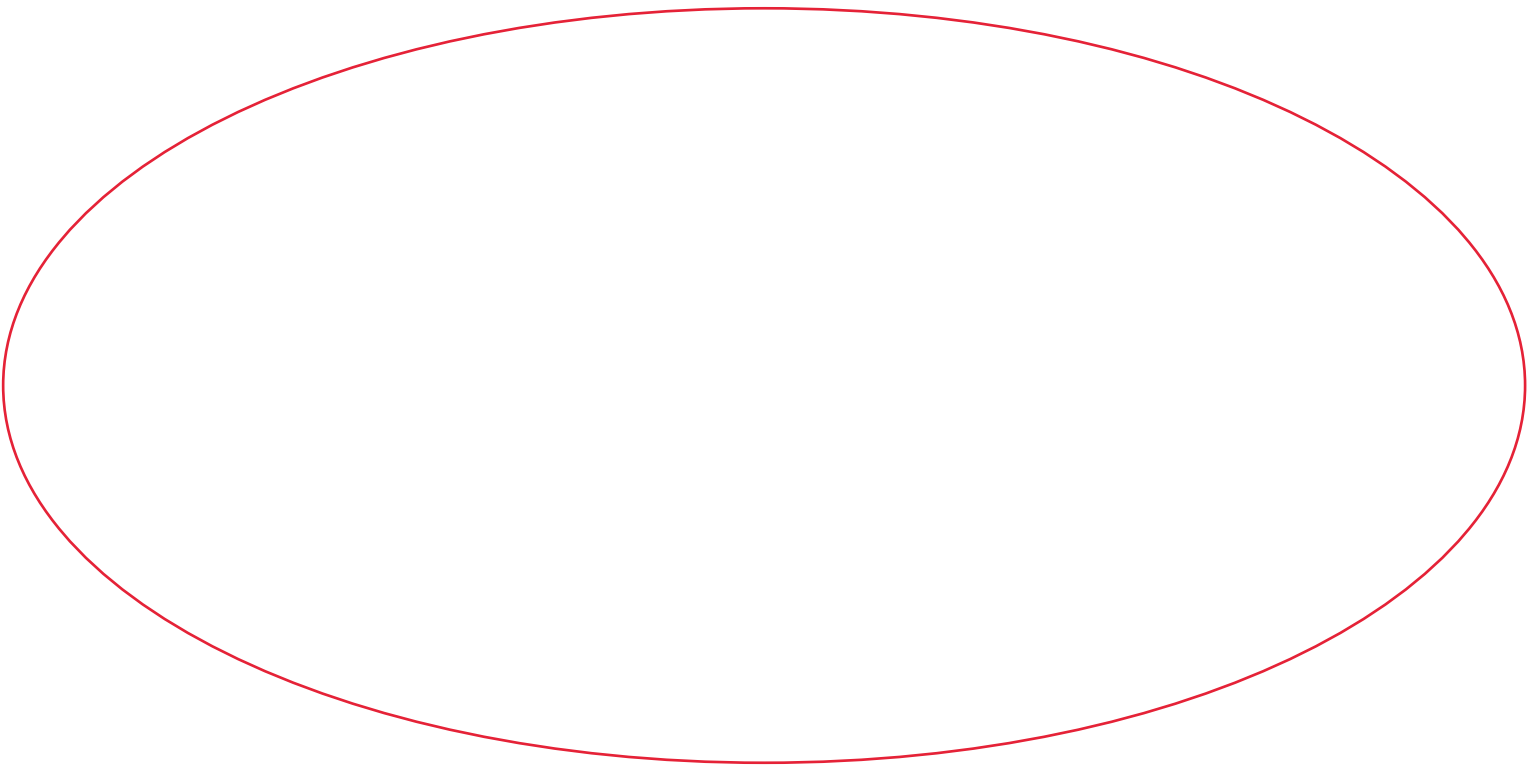

dalles béton teinté
dans la masse,
joints enherbés

menuiserie bois,
vitrage clair

jambage en
béton lasuré

seuil en béton lasuré,
teinte au choix de
l'architecte



35-37 AVENUE DES VOSGES

Réinstallation des services et réaménagement de la cour
intérieure du Centre des Finances Publiques Strasbourg

MAITRISE D'OUVRAGE


DRFP région Grand Est et du département
du Bas-Rhin
4, place de la République Strasbourg 67000

MAITRISE D'OEUVRE

Architecte
BALT
2, rue du Mont Blanc
67000 Strasbourg
atelier@balt-architecture.com


Bureau d'étude TCE
TRANSVERSE
17, rue de Rosheim
67000 Strasbourg
christine.sauvage@transverse.fr

Acoustique
SCENE ACOUSTIQUE
6, rue des Vignes
67205 Oberhausbergen
info@scene-acoustique.fr

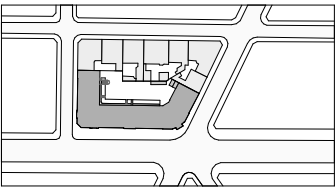

	PHASE 2	A3	18/06/2026	PRO
échelle	temporalité	format	date	phase

DE01d	FACADE SUD
code	titre du document

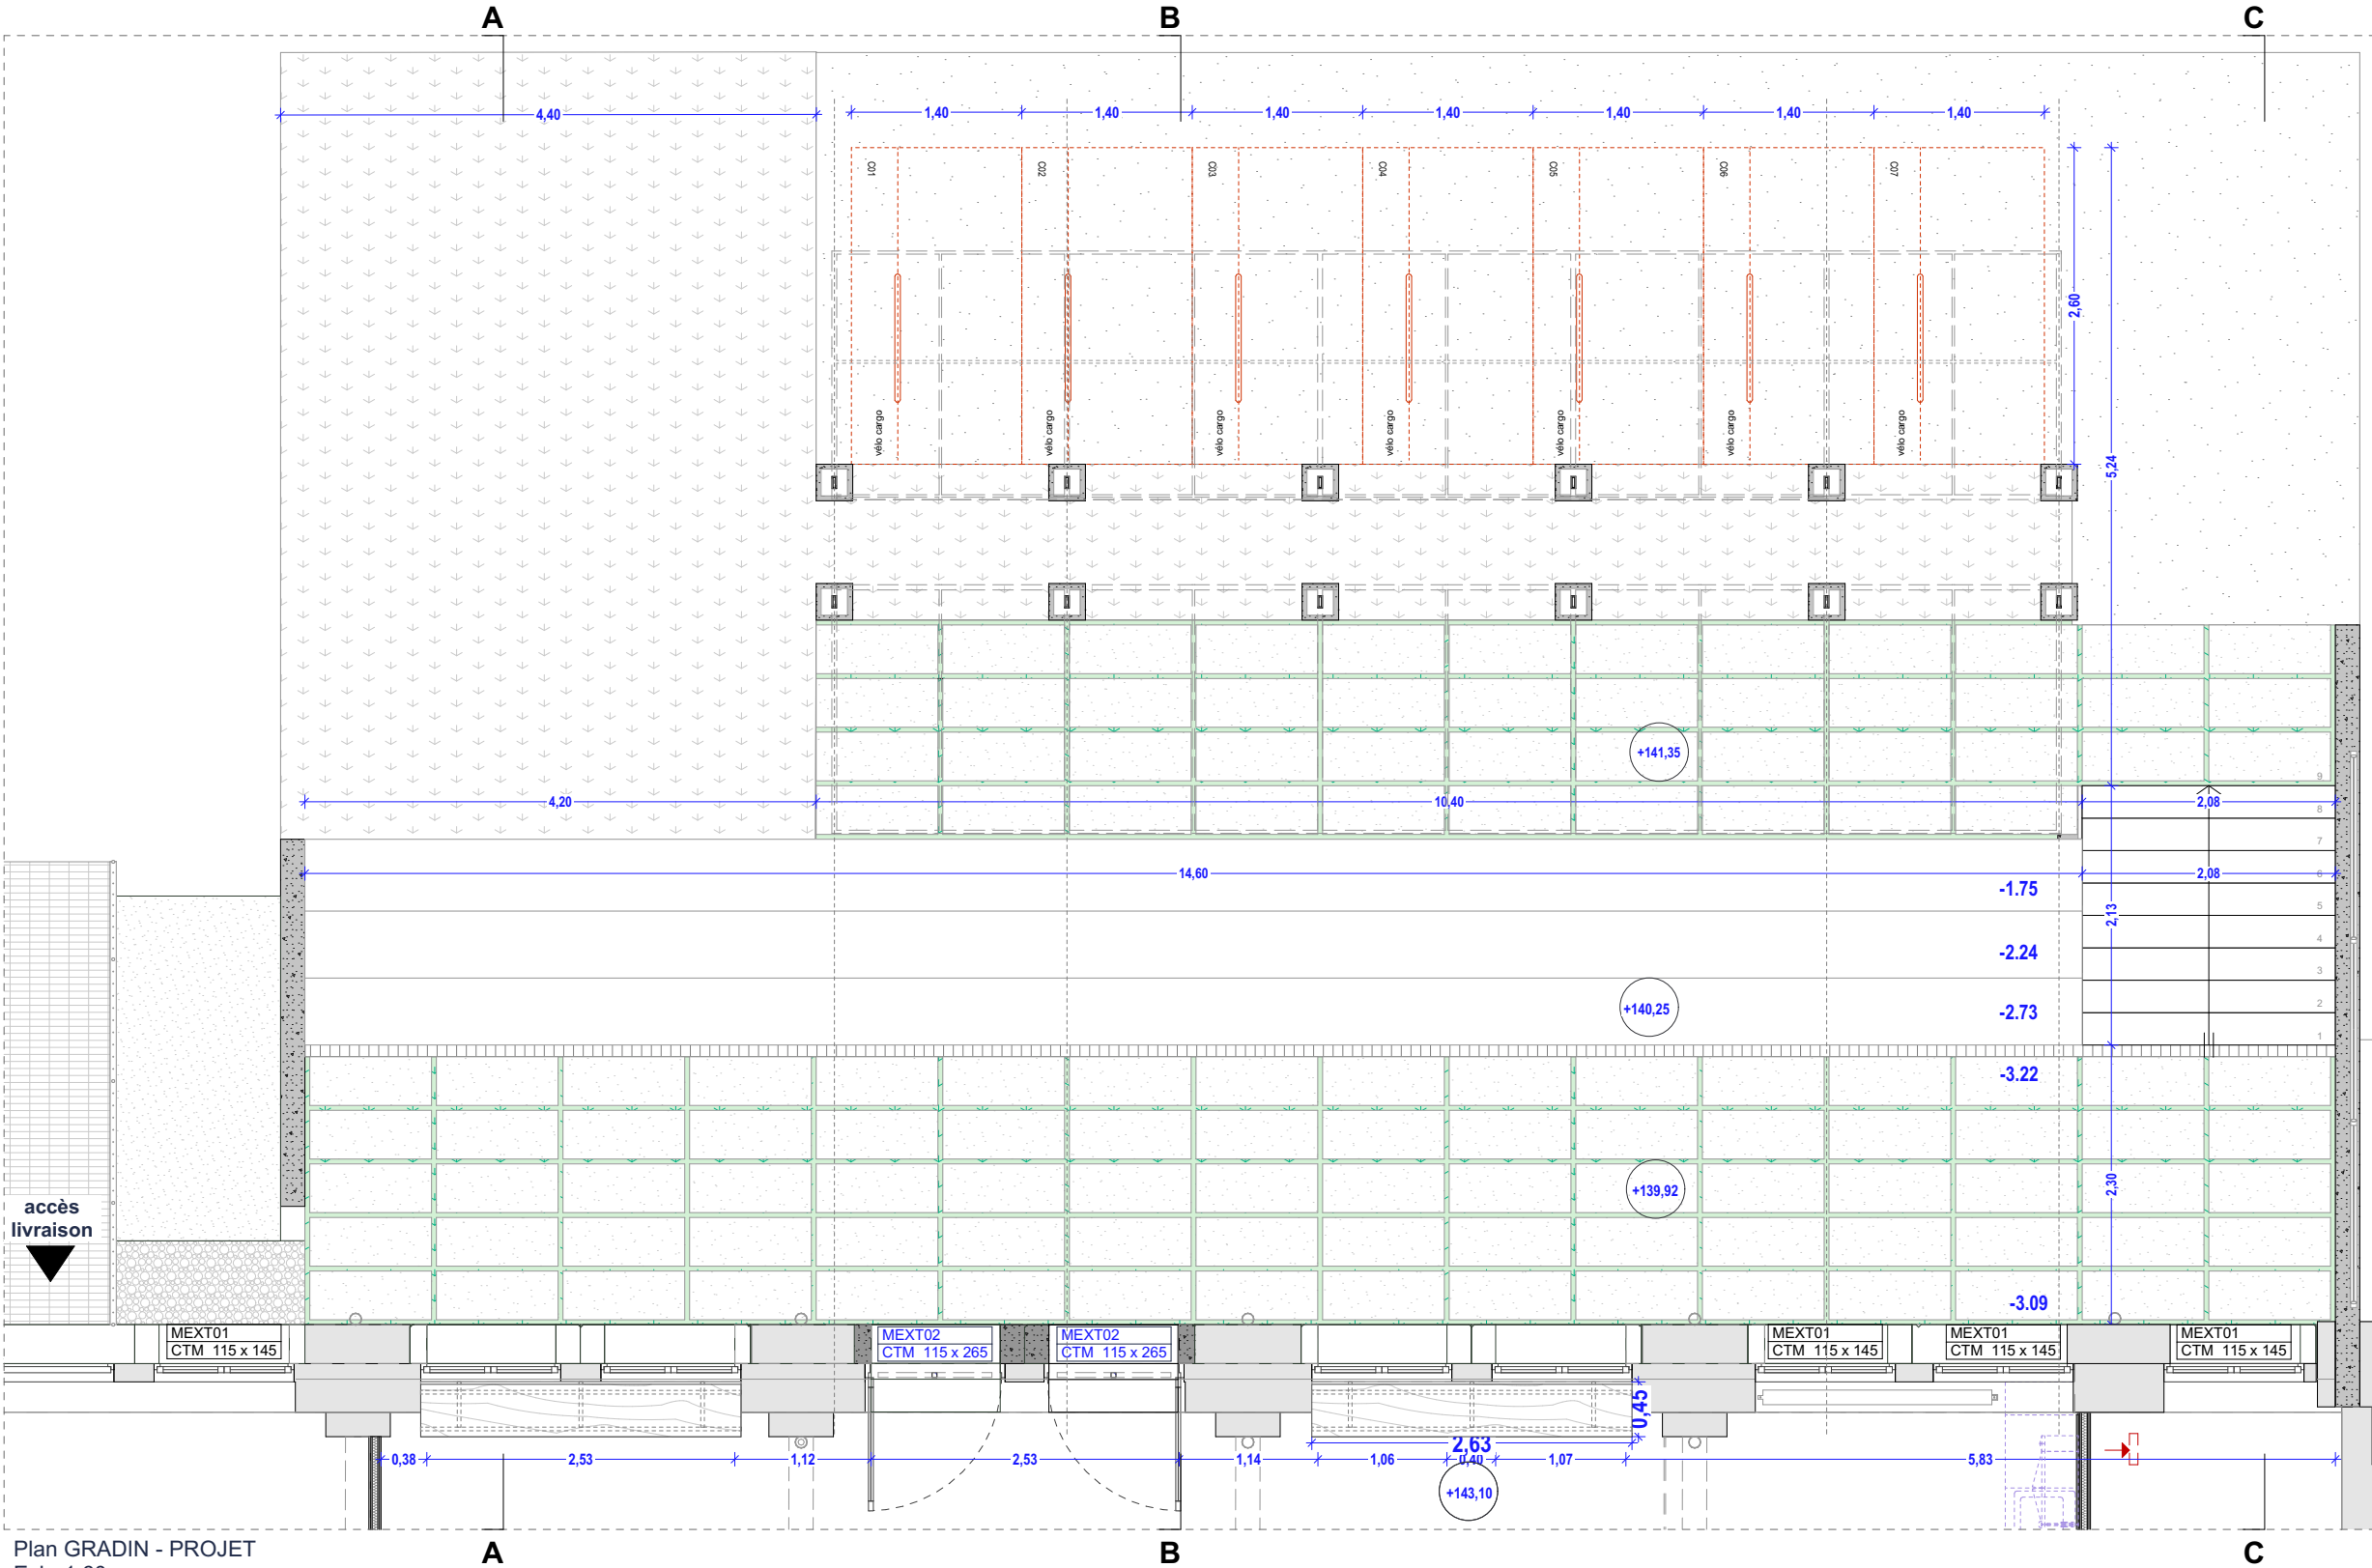

Plan GRADIN - PROJET
Ech. 1:60




35-37 AVENUE DES VOSGES
Réinstallation des services et réaménagement de la cour
intérieure du Centre des Finances Publiques Strasbourg

MAITRISE D'OUVRAGE
DRFP région Grand Est et du département
du Bas-Rhin
4, place de la République Strasbourg 67000


MAITRISE D'OEUVRE
Architecte
BALT
2, rue du Mont Blanc
67000 Strasbourg
atelier@balt-architecture.com
Bureau d'étude TCE
TRANSVERSE
17, rue de Rosheim
67000 Strasbourg
christine.sauvage@transverse.fr

Acoustique
SCENE ACOUSTIQUE
6, rue des Vignes
67205 Oberhausbergen
info@scene-acoustique.fr

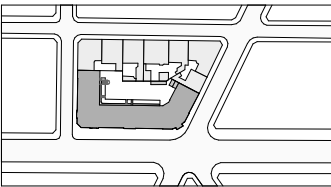

1:60	PHASE 2	A3	18/06/2026	PRO
échelle	temporalité	format	date	phase

DE02a	GRADIN
code	titre du document

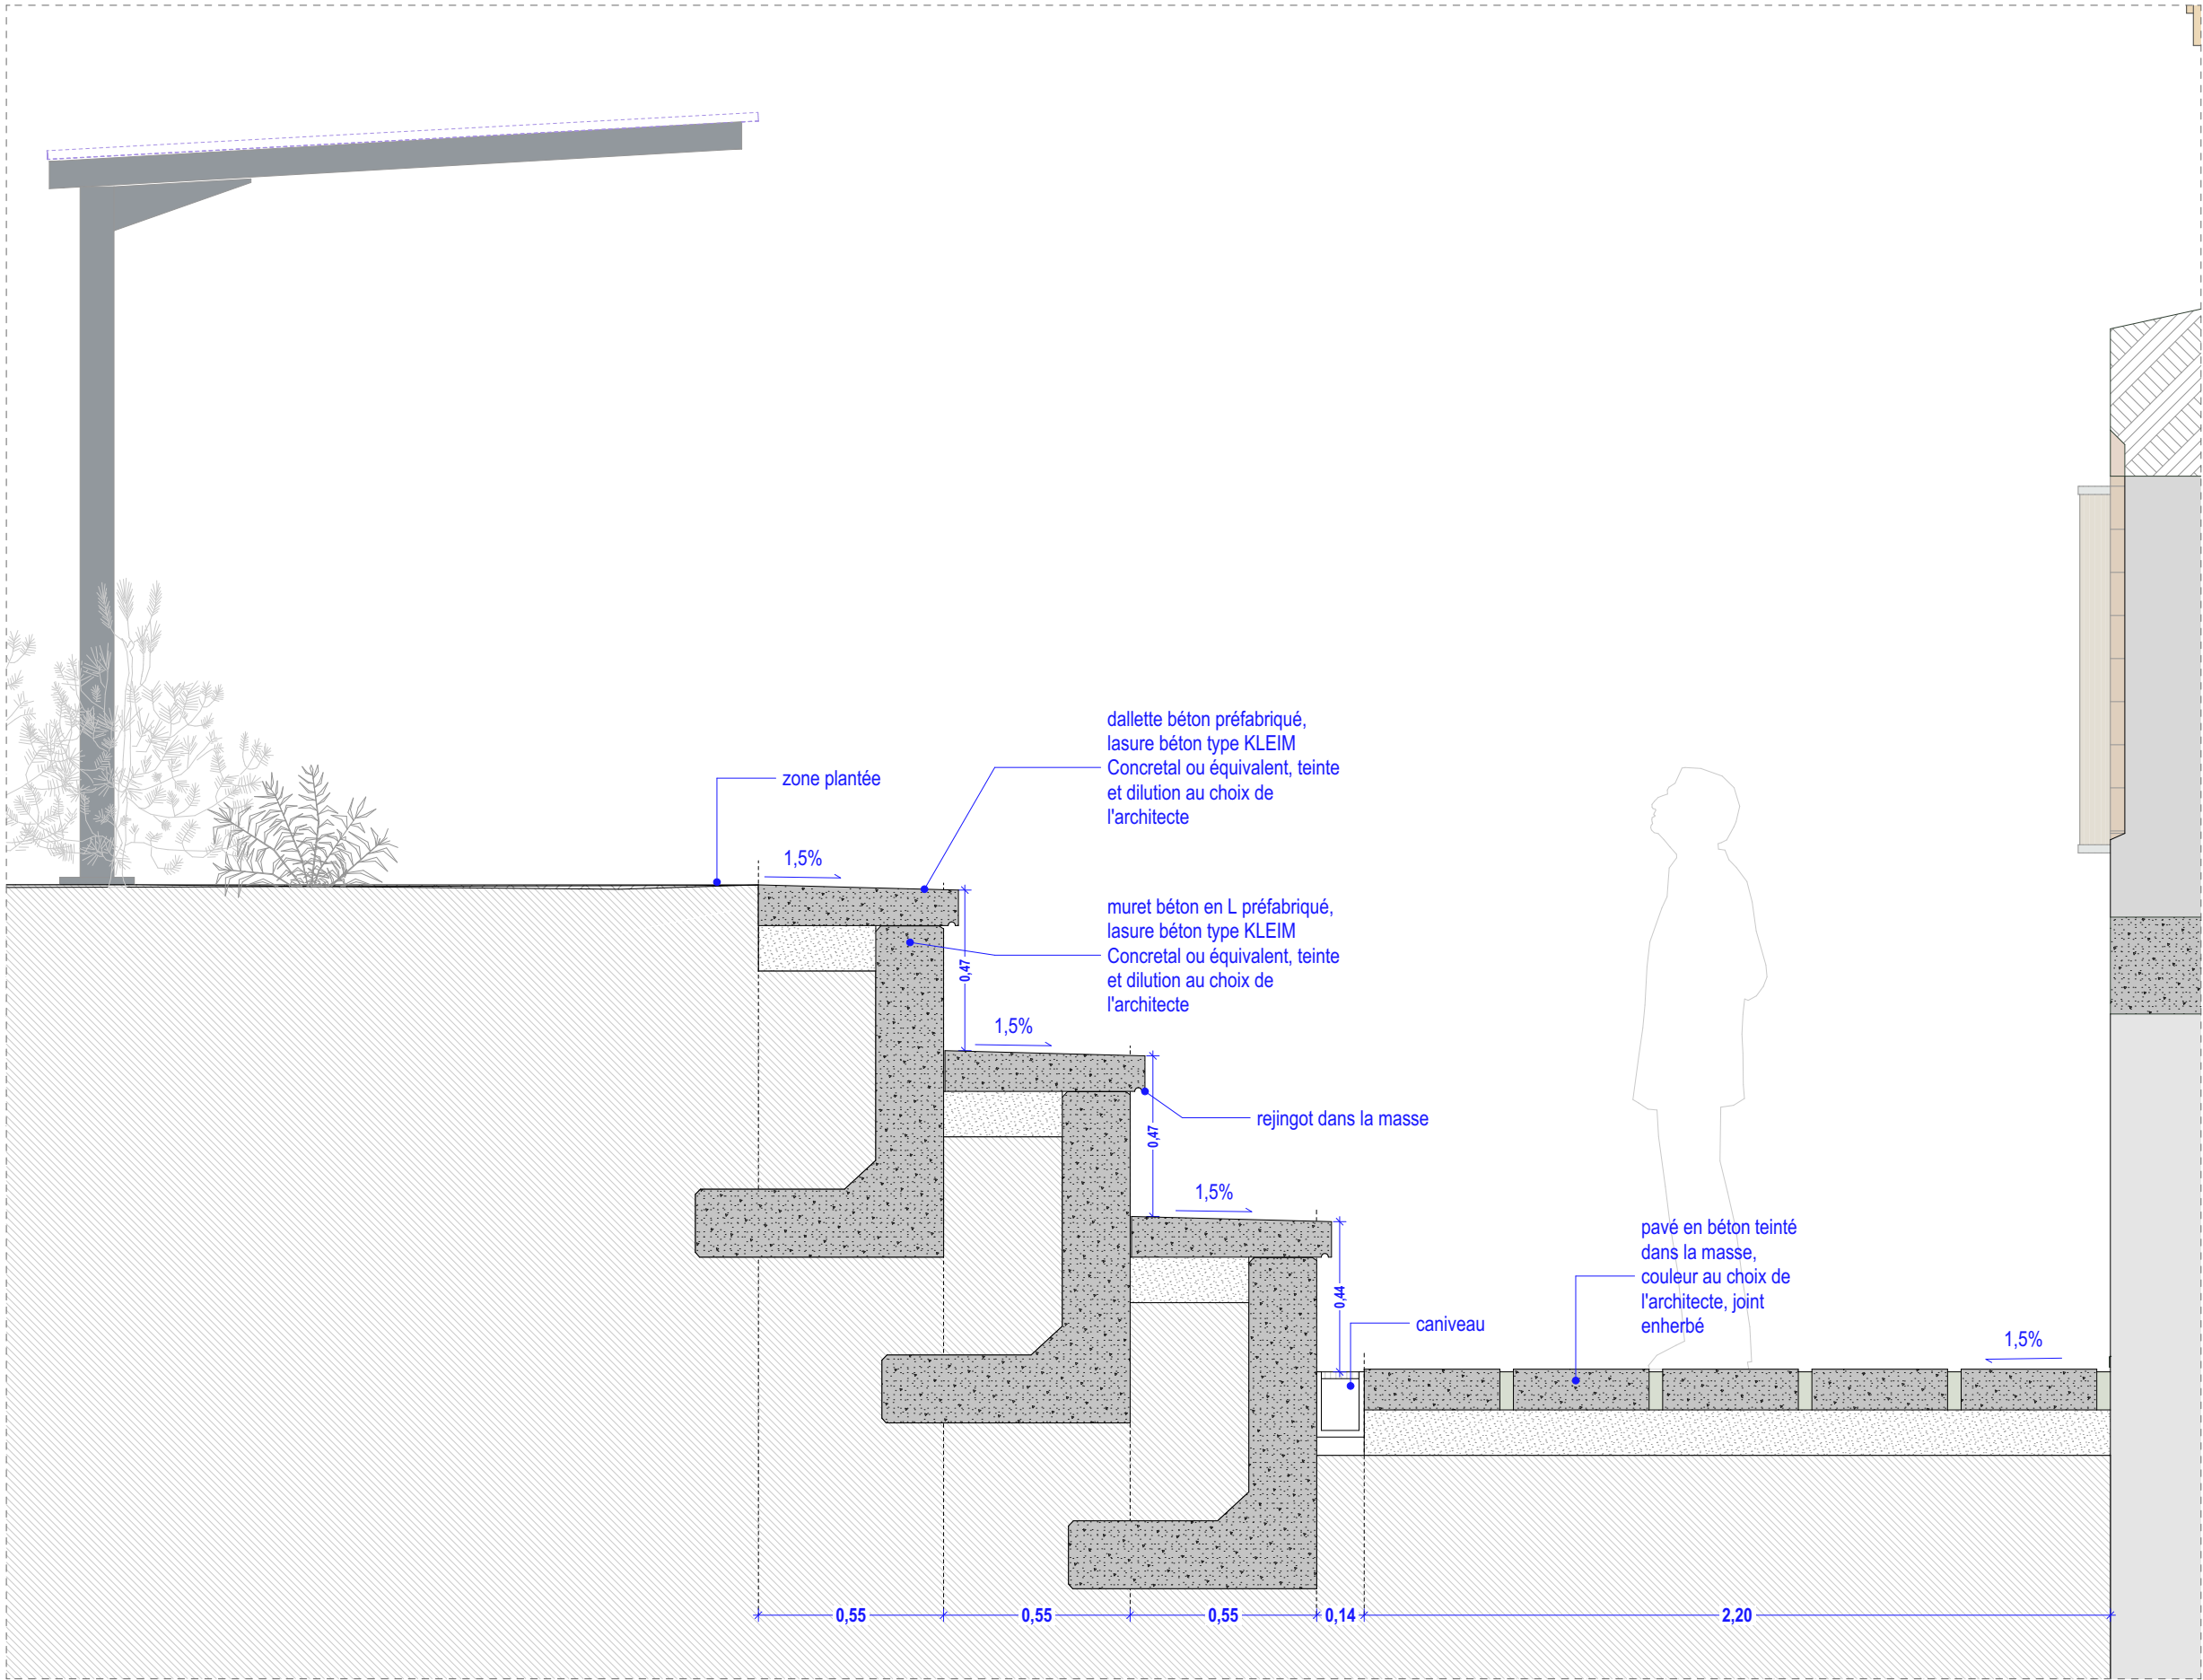


Coupe AA - PROJET
Ech. 1:20


35-37 AVENUE DES VOSGES
Réinstallation des services et réaménagement de la cour
intérieure du Centre des Finances Publiques Strasbourg

MAITRISE D'OUVRAGE
DRFP région Grand Est et du département
du Bas-Rhin
4, place de la République Strasbourg 67000


MAITRISE D'OEUVRE
Architecte
BALT
2, rue du Mont Blanc
67000 Strasbourg
atelier@balt-architecture.com
Bureau d'étude TCE
TRANSVERSE
17, rue de Rosheim
67000 Strasbourg
christine.sauvage@transverse.fr
Acoustique
SCENE ACOUSTIQUE
6, rue des Vignes
67205 Oberhausbergen
info@scene-acoustique.fr

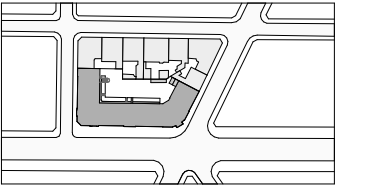


1:20	PHASE 2	A3	18/06/2026	PRO
échelle	temporalité	format	date	phase
DE02b	GRADIN			
code	titre du document			

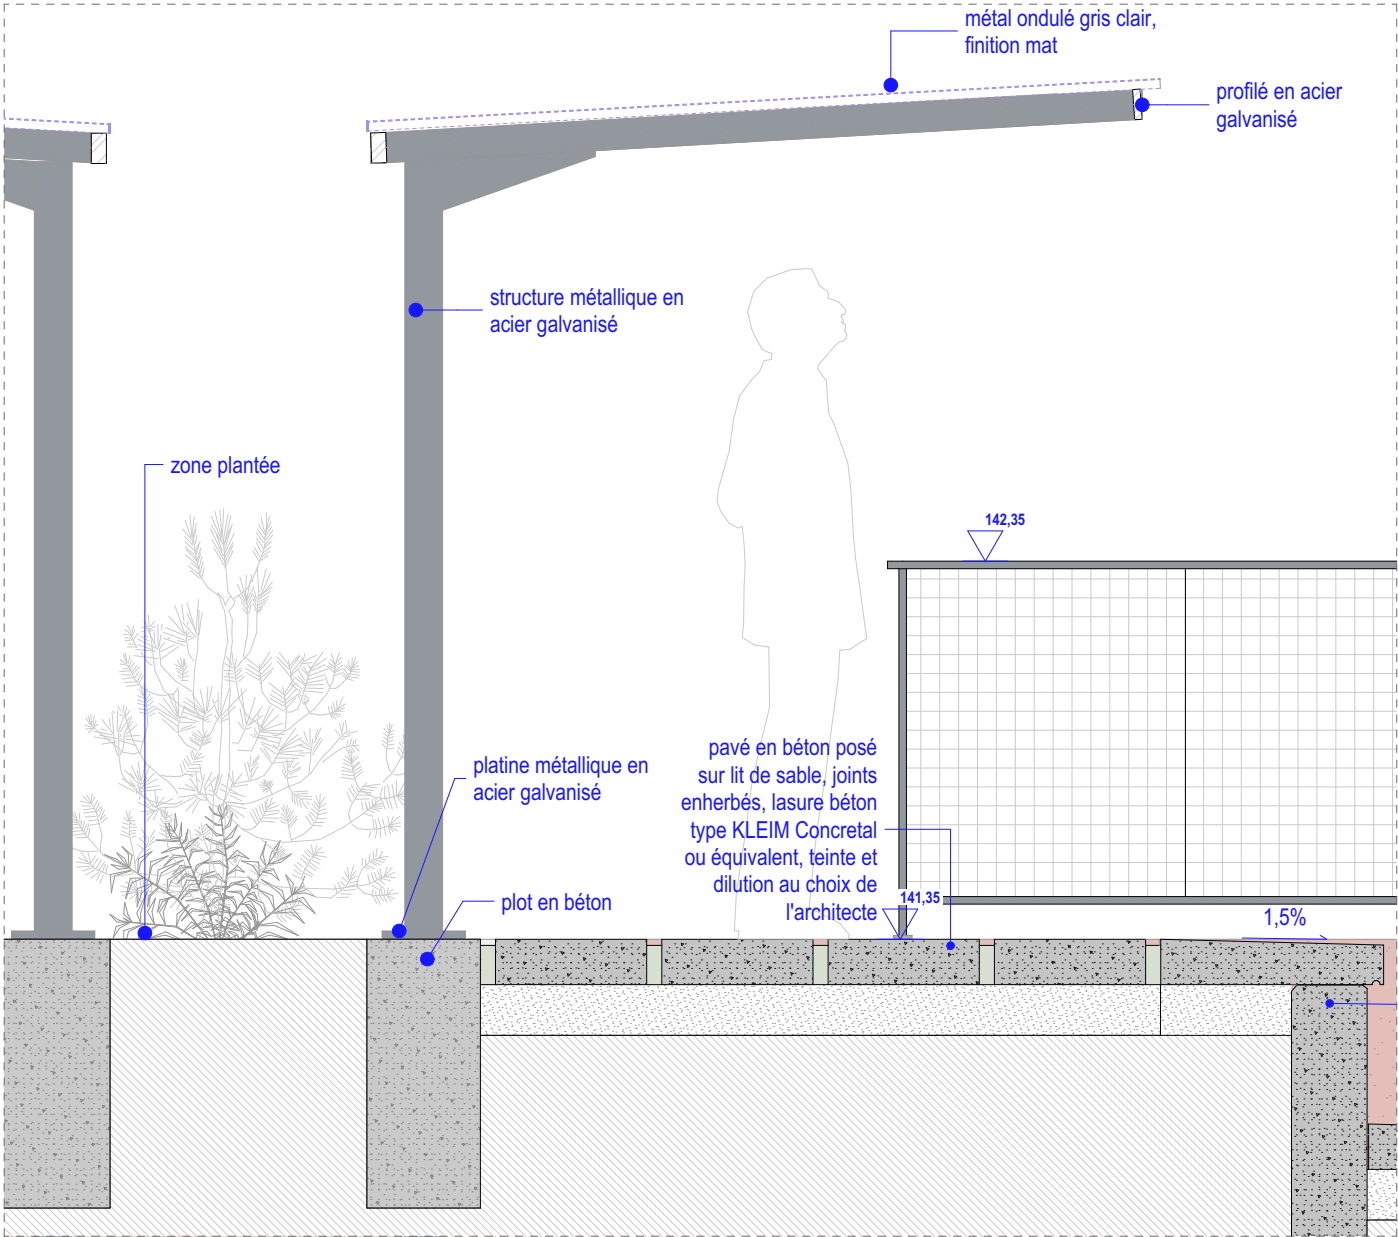

Coupe BB - PROJET
Ech. 1:20

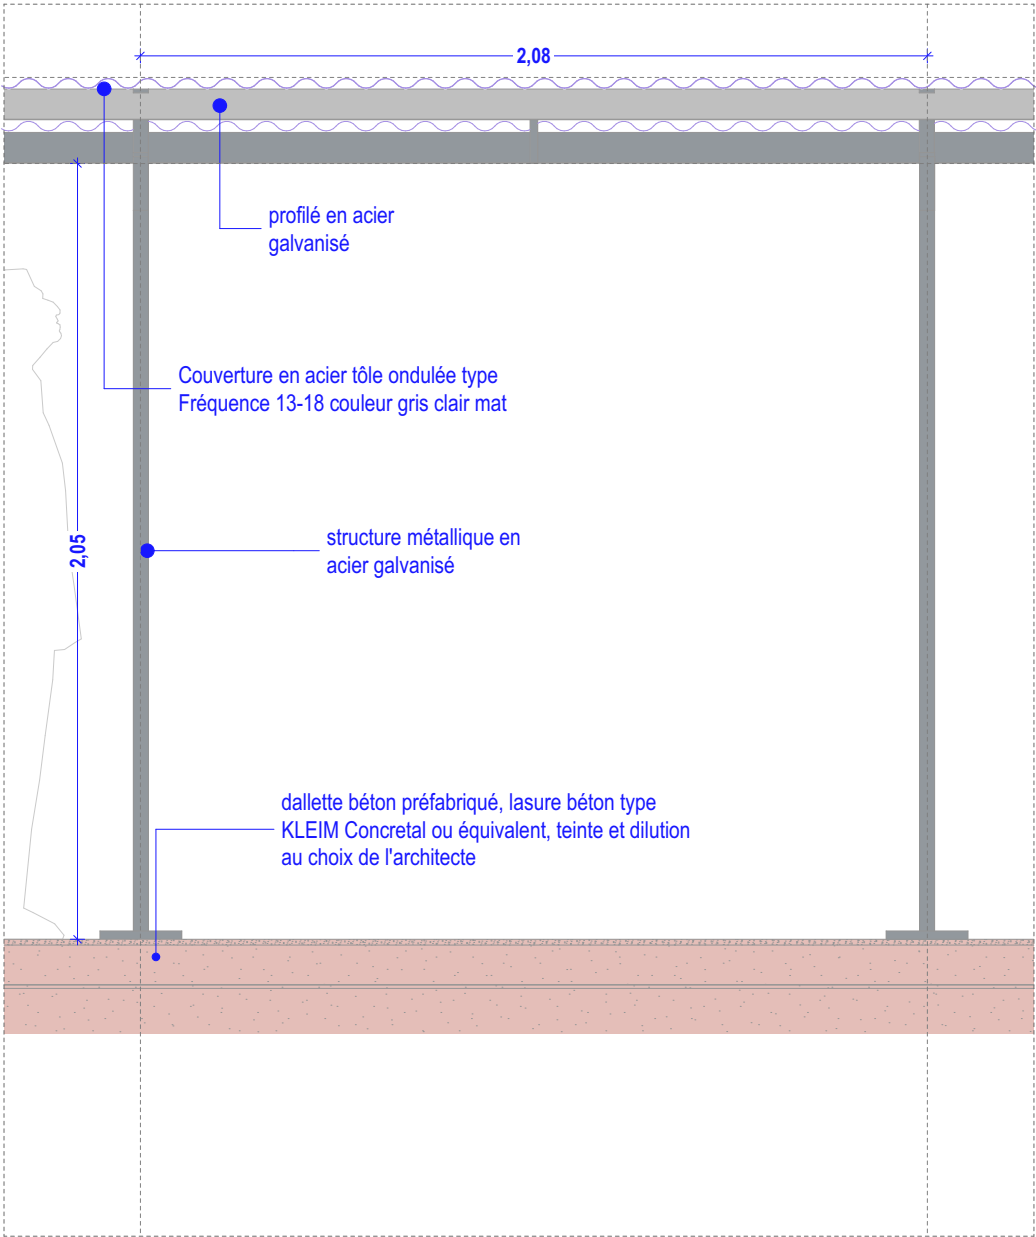

Elévation - PROJET
Ech. 1:20

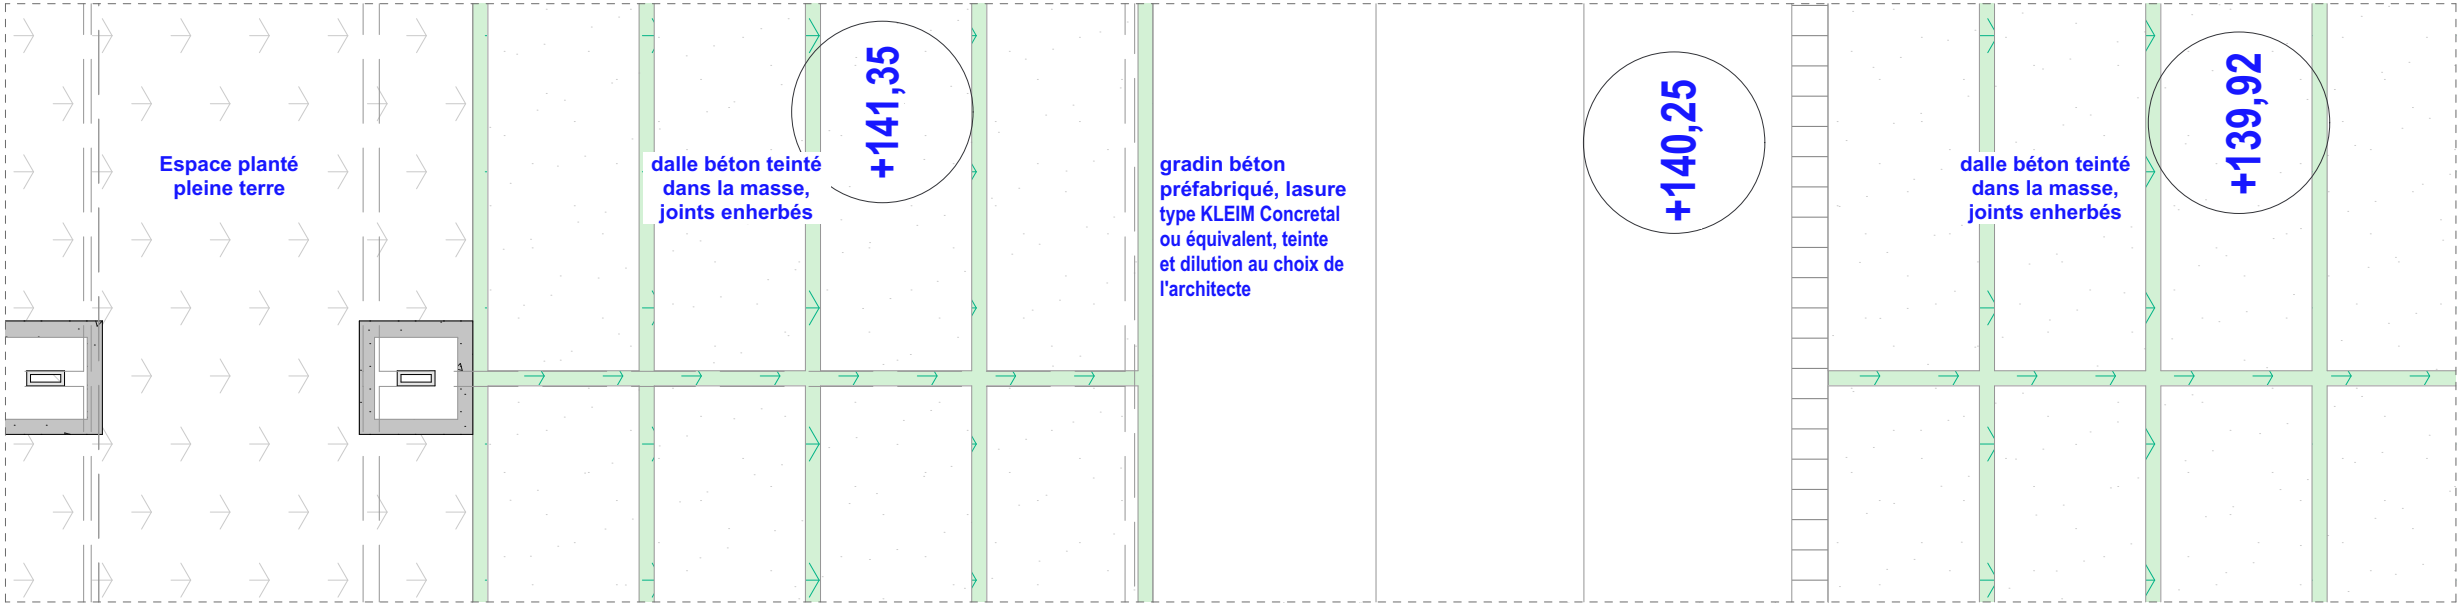


Plan - PROJET
Ech. 1:20


35-37 AVENUE DES VOSGES
Réinstallation des services et réaménagement de la cour intérieure du Centre des Finances Publiques Strasbourg

MAITRISE D'OUVRAGE
DRFP région Grand Est et du département du Bas-Rhin
4, place de la République Strasbourg 67000

MAITRISE D'OEUVRE
Architecte
BALT
2, rue du Mont Blanc
67000 Strasbourg
atelier@balt-architecture.com
Bureau d'étude TCE
TRANSVERSE
17, rue de Rosheim
67000 Strasbourg
christine.sauvage@transverse.fr
Acoustique
SCENE ACOUSTIQUE
6, rue des Vignes
67205 Oberhausbergen
info@scene-acoustique.fr

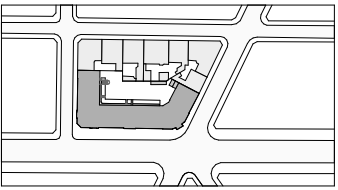

1:20	PHASE 2	A3	18/06/2026	PRO
échelle	temporalité	format	date	phase
DE02c	GRADIN			
code	titre du document			

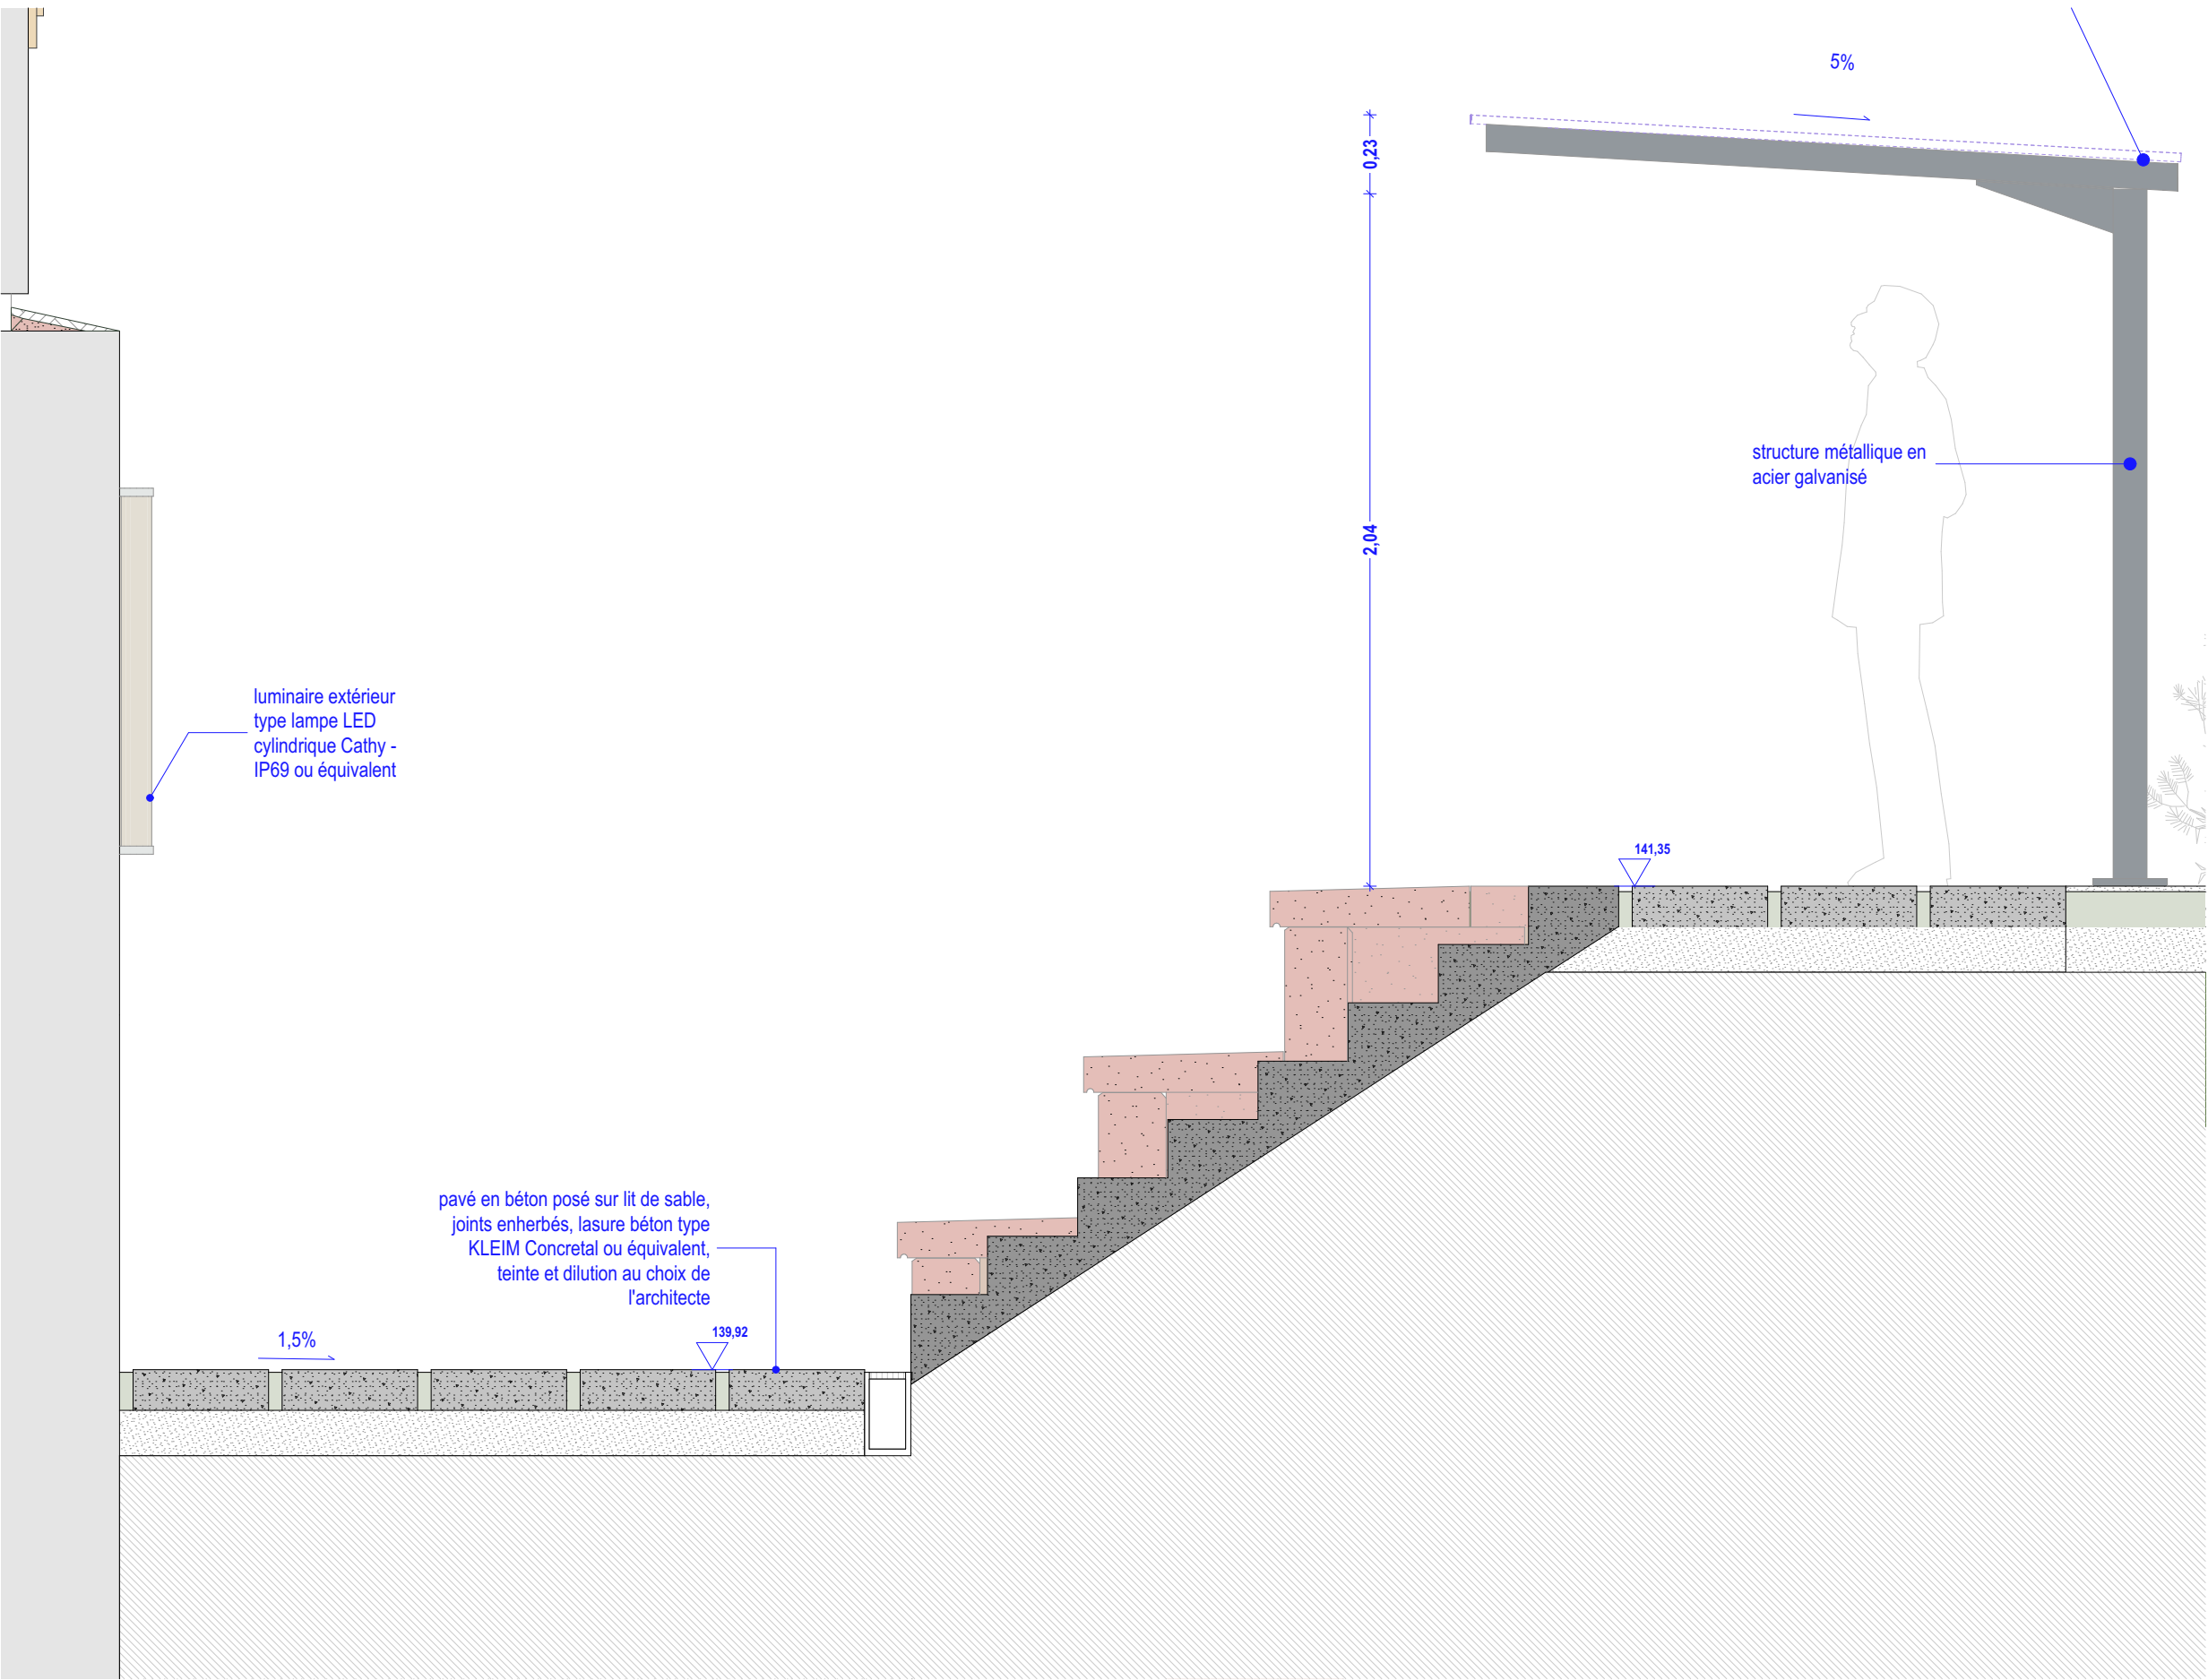


Coupe CC - PROJET
Ech. 1:20

35-37 AVENUE DES VOSGES
Réinstallation des services et réaménagement de la cour
intérieure du Centre des Finances Publiques Strasbourg

MAITRISE D'OUVRAGE
DRFP région Grand Est et du département
du Bas-Rhin
4, place de la République Strasbourg 67000

MAITRISE D'OEUVRE
Architecte
BALT
2, rue du Mont Blanc
67000 Strasbourg
atelier@balt-architecture.com
Bureau d'étude TCE
TRANSVERSE
17, rue de Rosheim
67000 Strasbourg
christine.sauvage@transverse.fr
Acoustique
SCENE ACOUSTIQUE
6, rue des Vignes
67205 Oberhausbergen
info@scene-acoustique.fr

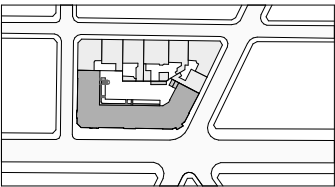

1:20	PHASE 2	A3	18/06/2026	PRO
échelle	temporalité	format	date	phase
DE02d	GRADIN			
code	titre du document			

Propriété intellectuelle : Ce document, propriété de l'Agence, dont la copie est protégée, ne peut être communiqué à une personne étrangère au projet sans autorisation écrite

structure en acier
galvanisé

métal ondulé gris clair finition mat

luminaire tube extérieur

pleine terre

gradin en béton préfabriqué, lasure béton
type KLEIM Concretal ou équivalent, teinte
et dilution au choix de l'architecte

dalle béton teinté dans
la masse, joint
enherbé

jambage en béton, lasur
béton type KLEIM Concretal
ou équivalent, teinte et
dilution au choix de
l'architecte



35-37 AVENUE DES VOSGES

Réinstallation des services et réaménagement de la cour
intérieure du Centre des Finances Publiques Strasbourg

MAITRISE D'OUVRAGE


DRFP région Grand Est et du département
du Bas-Rhin
4, place de la République Strasbourg 67000

MAITRISE D'OEUVRE

Architecte
BALT
2, rue du Mont Blanc
67000 Strasbourg
atelier@balt-architecture.com

Bureau d'étude TCE
TRANSVERSE
17, rue de Rosheim
67000 Strasbourg
christine.sauvage@transverse.fr

Acoustique
SCENE ACOUSTIQUE
6, rue des Vignes
67205 Oberhausbergen
info@scene-acoustique.fr

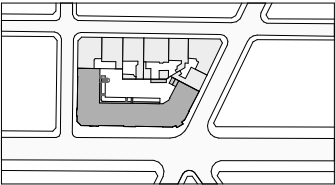

	PHASE 2	A3	18/06/2026	PRO
échelle	temporalité	format	date	phase
DE02e	GRADIN			
code	titre du document			

Propriété intellectuelle : Ce document, propriété de l'Agence, dont la copie est protégée, ne peut être communiqué à une personne étrangère au projet sans autorisation écrite

structure en acier
galvanisé

pleine terre

gradin en béton préfabriqué, lasure béton
type KLEIM Concretal ou équivalent, teinte
et dilution au choix de l'architecte



35-37 AVENUE DES VOSGES

Réinstallation des services et réaménagement de la cour
intérieure du Centre des Finances Publiques Strasbourg

MAITRISE D'OUVRAGE


DRFP région Grand Est et du département
du Bas-Rhin
4, place de la République Strasbourg 67000

MAITRISE D'OEUVRE

Architecte
BALT
2, rue du Mont Blanc
67000 Strasbourg
atelier@balt-architecture.com

Bureau d'étude TCE
TRANSVERSE
17, rue de Rosheim
67000 Strasbourg
christine.sauvage@transverse.fr

Acoustique
SCENE ACOUSTIQUE
6, rue des Vignes
67205 Oberhausbergen
info@scene-acoustique.fr

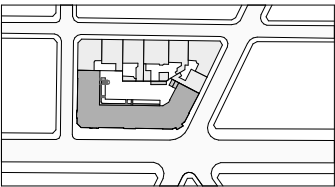

	PHASE 2	A3	18/06/2026	PRO
échelle	temporalité	format	date	phase
DE02f	GRADIN			
code	titre du document			

Propriété intellectuelle : Ce document, propriété de l'Agence, dont la copie est protégée, ne peut être communiqué à une personne étrangère au projet sans autorisation écrite

Propriété intellectuelle : Ce document, propriété de l'Agence, dont la copie est protégée, ne peut être communiqué à une personne étrangère au projet sans autorisation écrite



35-37 AVENUE DES VOSGES

Réinstallation des services et réaménagement de la cour
intérieure du Centre des Finances Publiques Strasbourg

MAITRISE D'OUVRAGE


DRFP région Grand Est et du département
du Bas-Rhin
4, place de la République Strasbourg 67000

MAITRISE D'OEUVRE

Architecte
BALT
2, rue du Mont Blanc
67000 Strasbourg
atelier@balt-architecture.com

Bureau d'étude TCE
TRANSVERSE
17, rue de Rosheim
67000 Strasbourg
christine.sauvage@transverse.fr

Acoustique
SCENE ACOUSTIQUE
6, rue des Vignes
67205 Oberhausbergen
info@scene-acoustique.fr

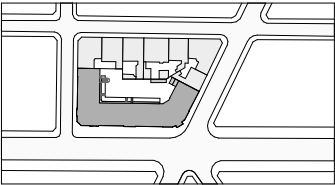

	PHASE 2	A3	18/06/2026	PRO
échelle	temporalité	format	date	phase

DE02g	GRADIN IMAGE
code	titre du document

Propriété intellectuelle : Ce document, propriété de l'Agence, dont la copie est protégée, ne peut être communiqué à une personne étrangère au projet sans autorisation écrite



35-37 AVENUE DES VOSGES

Réinstallation des services et réaménagement de la cour
intérieure du Centre des Finances Publiques Strasbourg

MAITRISE D'OUVRAGE


DRFP région Grand Est et du département
du Bas-Rhin
4, place de la République Strasbourg 67000

MAITRISE D'OEUVRE

Architecte
BALT
2, rue du Mont Blanc
67000 Strasbourg
atelier@balt-architecture.com


Bureau d'étude TCE
TRANSVERSE
17, rue de Rosheim
67000 Strasbourg
christine.sauvage@transverse.fr

Acoustique
SCENE ACOUSTIQUE
6, rue des Vignes
67205 Oberhausbergen
info@scene-acoustique.fr

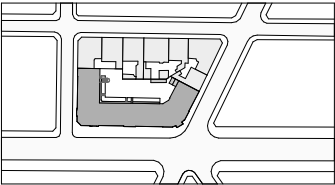


	PHASE 2	A3	18/06/2026	PRO
échelle	temporalité	format	date	phase

DE02i	ABRIS VELO IMAGE
code	titre du document

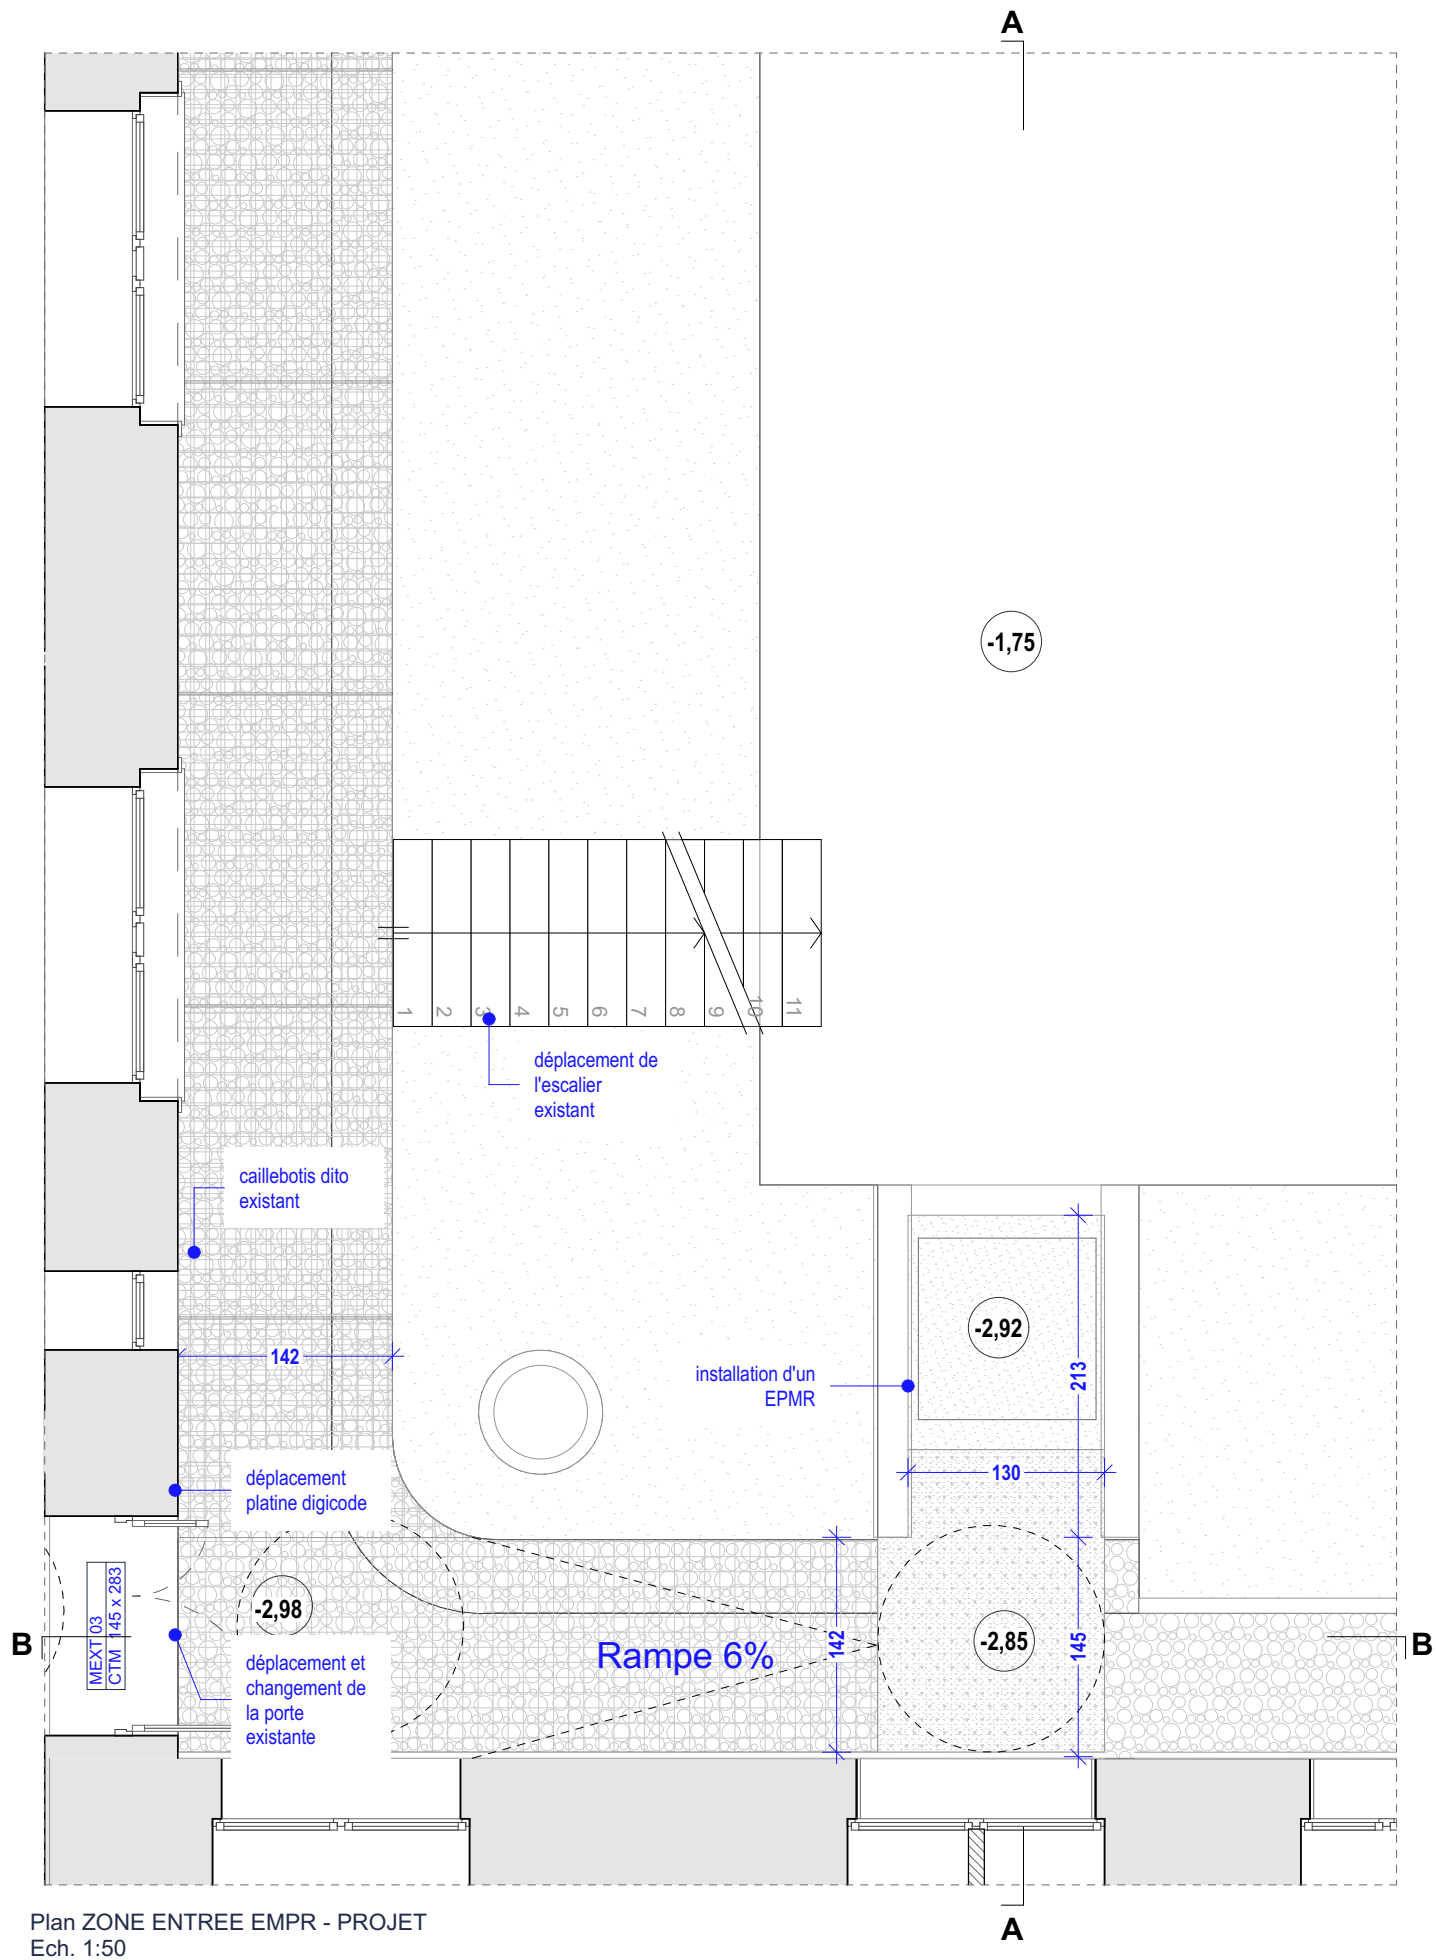

Plan ZONE ENTREE EMPR - PROJET
Ech. 1:50

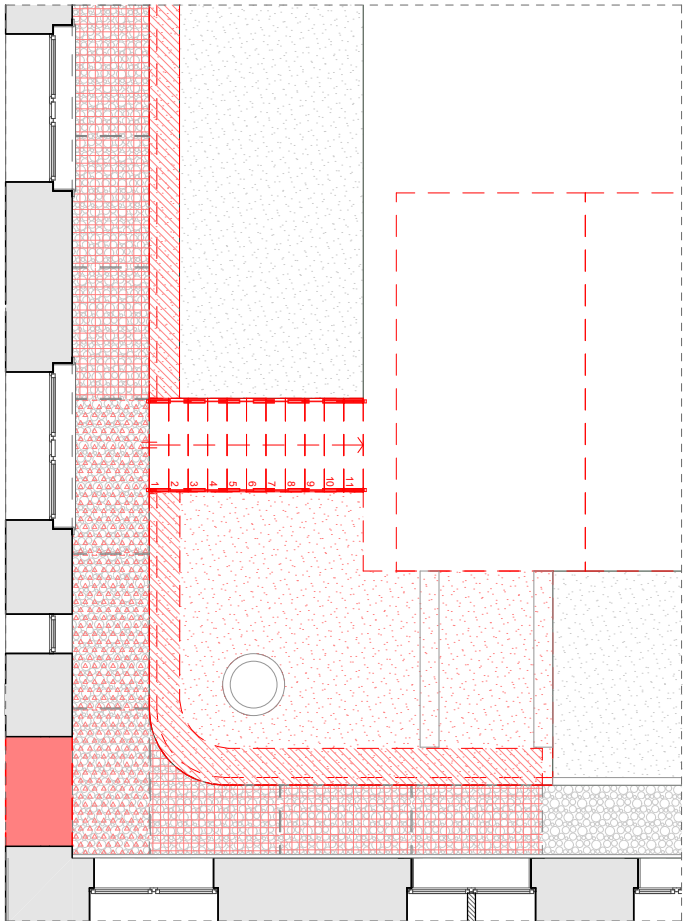

Plan ZONE ENTREE EMPR - DEMOLITION
Ech. 1:100



35-37 AVENUE DES VOSGES
Réinstallation des services et réaménagement de la cour
intérieure du Centre des Finances Publiques Strasbourg

MAITRISE D'OUVRAGE


DRFP région Grand Est et du département
du Bas-Rhin
4, place de la République Strasbourg 67000

MAITRISE D'OEUVRE

Architecte
BALT
2, rue du Mont Blanc
67000 Strasbourg
atelier@balt-architecture.com

Bureau d'étude TCE
TRANSVERSE
17, rue de Rosheim
67000 Strasbourg
christine.sauvage@transverse.fr


Acoustique
SCENE ACOUSTIQUE
6, rue des Vignes
67205 Oberhausbergen
info@scene-acoustique.fr

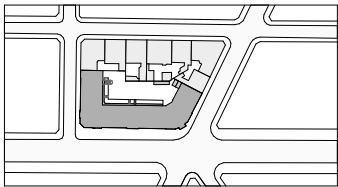

1:50, 1:100	PHASE 2	A3	18/06/2026	PRO
échelle	temporalité	format	date	phase

DE03a
code

ENTREE SUD EMPR
titre du document

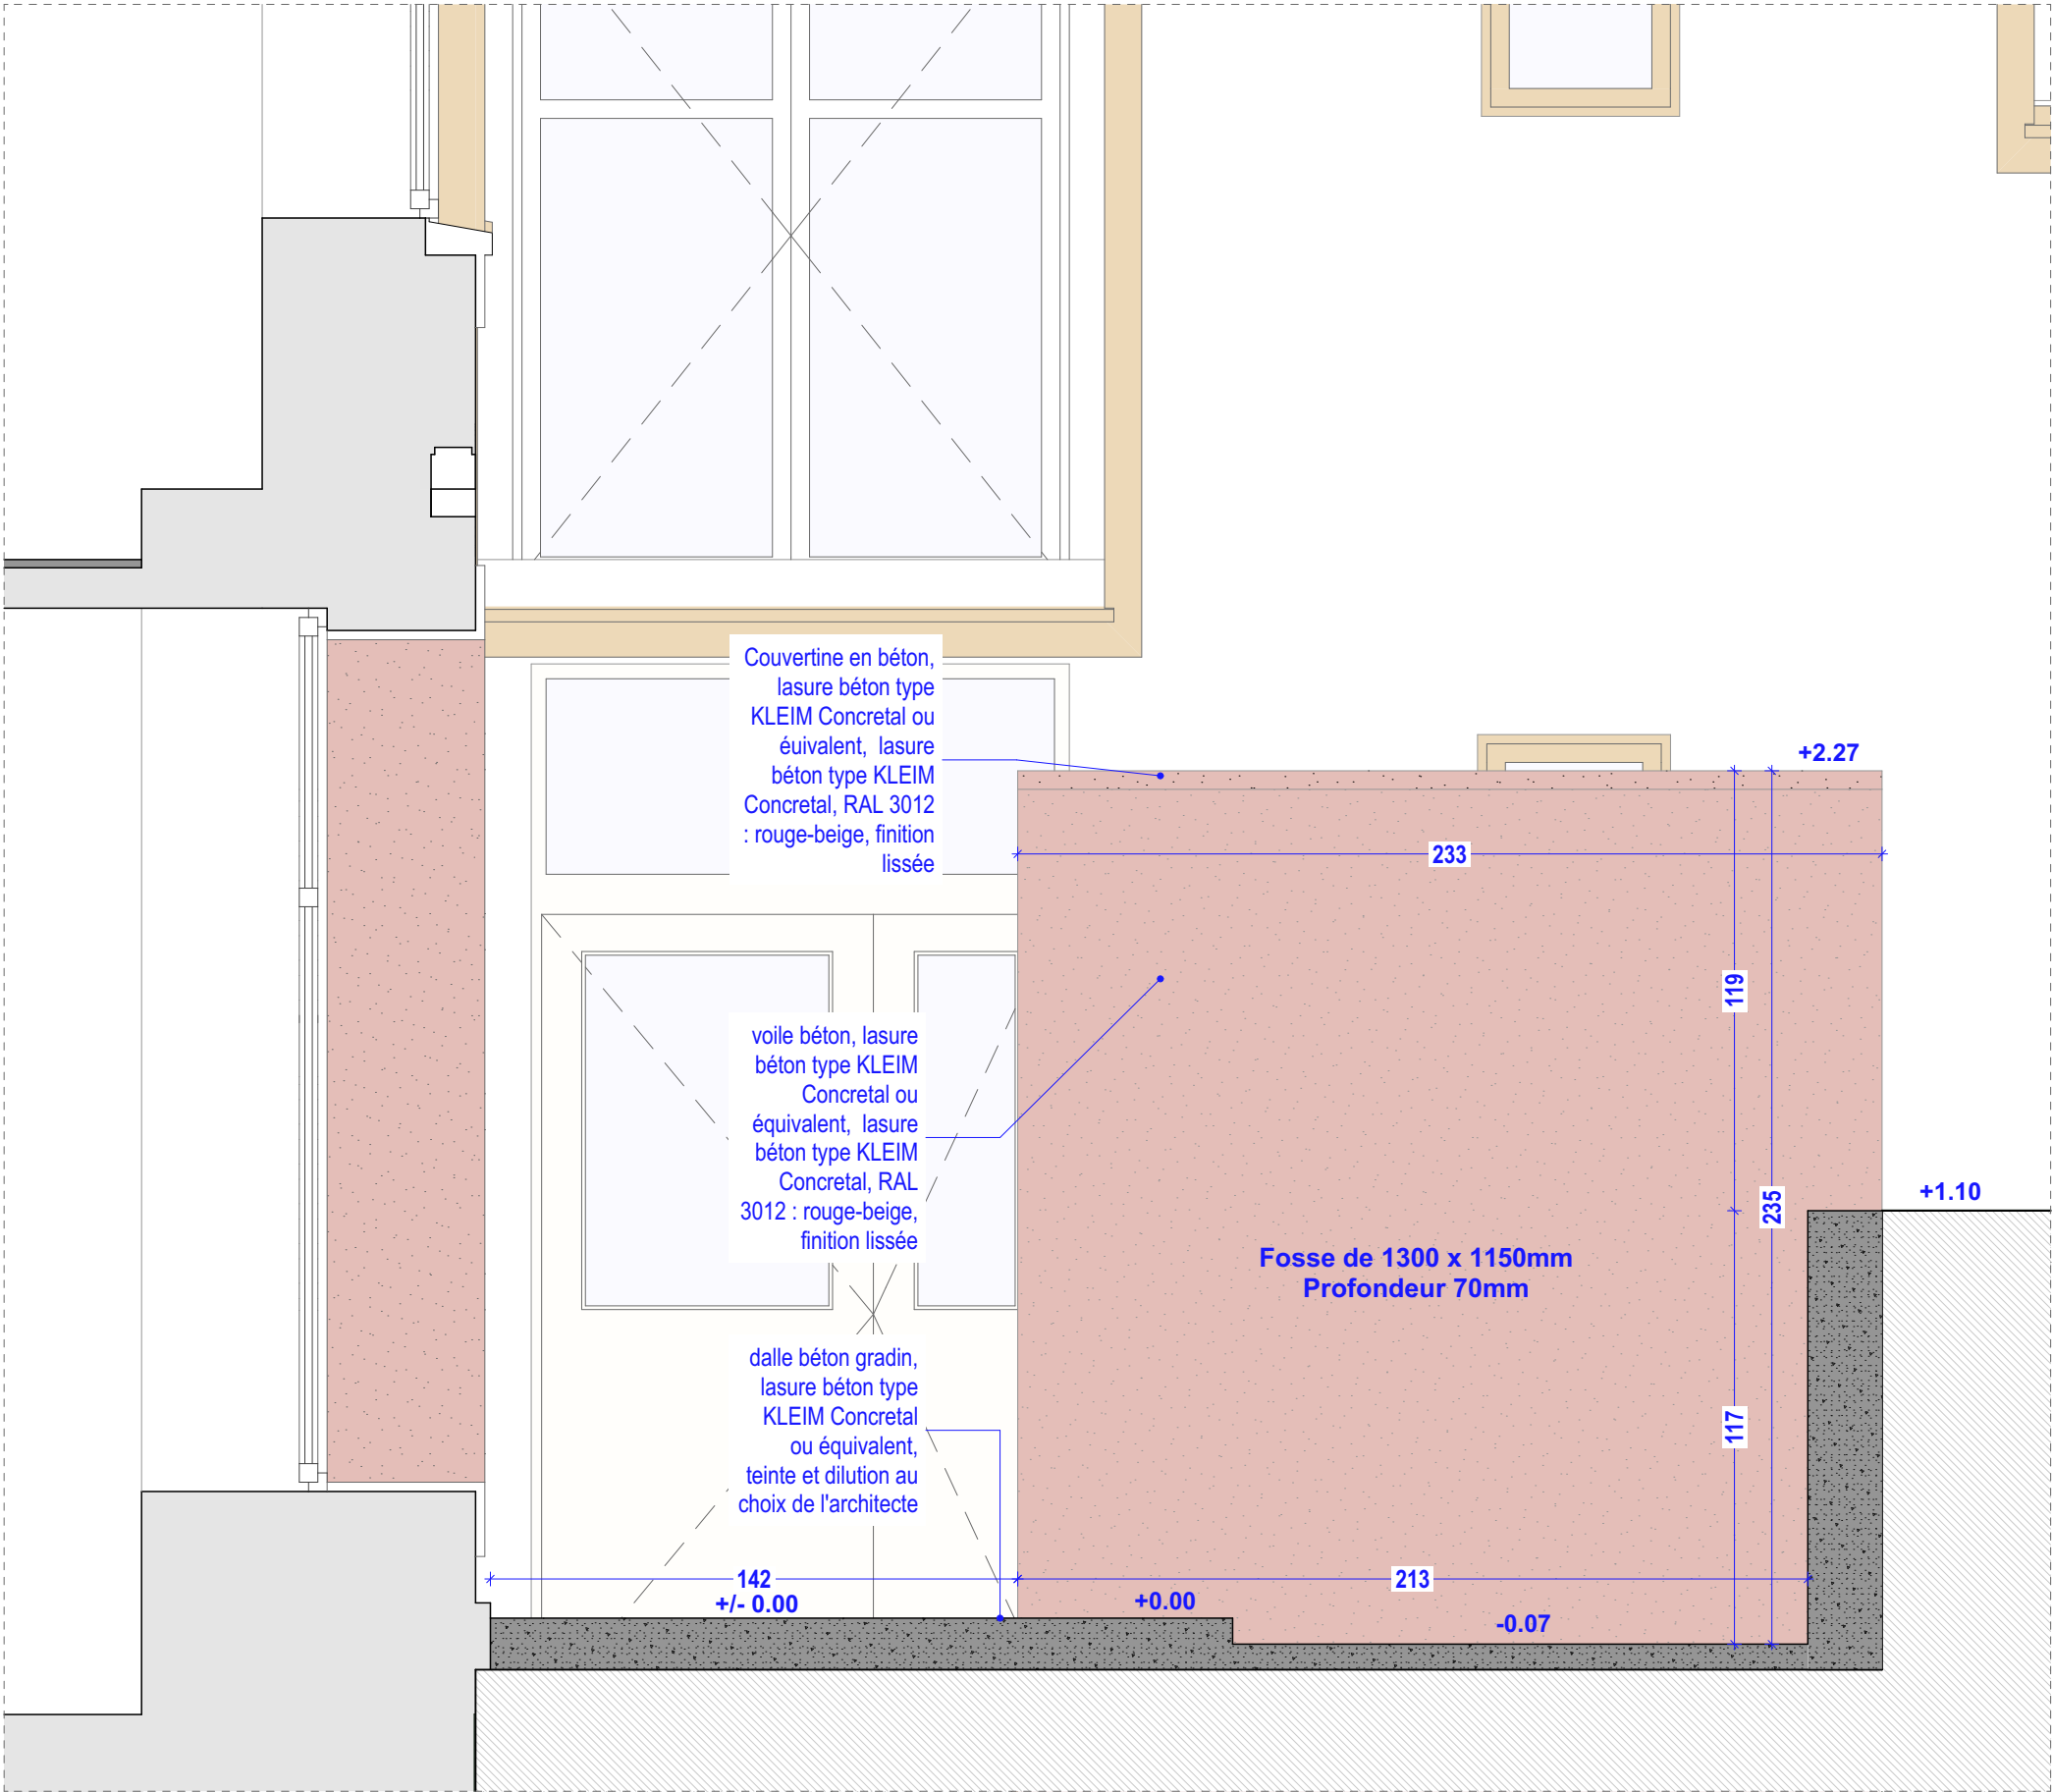


Coupe AA - PROJET
Ech. 1:20



35-37 AVENUE DES VOSGES
Réinstallation des services et réaménagement de la cour
intérieure du Centre des Finances Publiques Strasbourg

MAITRISE D'OUVRAGE
DRFP région Grand Est et du département
du Bas-Rhin
4, place de la République Strasbourg 67000


MAITRISE D'OEUVRE
Architecte
BALT
2, rue du Mont Blanc
67000 Strasbourg
atelier@balt-architecture.com
Bureau d'étude TCE
TRANSVERSE
17, rue de Rosheim
67000 Strasbourg
christine.sauvage@transverse.fr
Acoustique
SCENE ACOUSTIQUE
6, rue des Vignes
67205 Oberhausbergen
info@scene-acoustique.fr

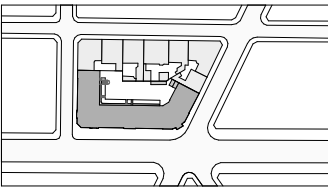

1:20	PHASE 2	A3	18/06/2026	PRO
échelle	temporalité	format	date	phase

DE03b
code

ENTREE SUD EPMR
titre du document

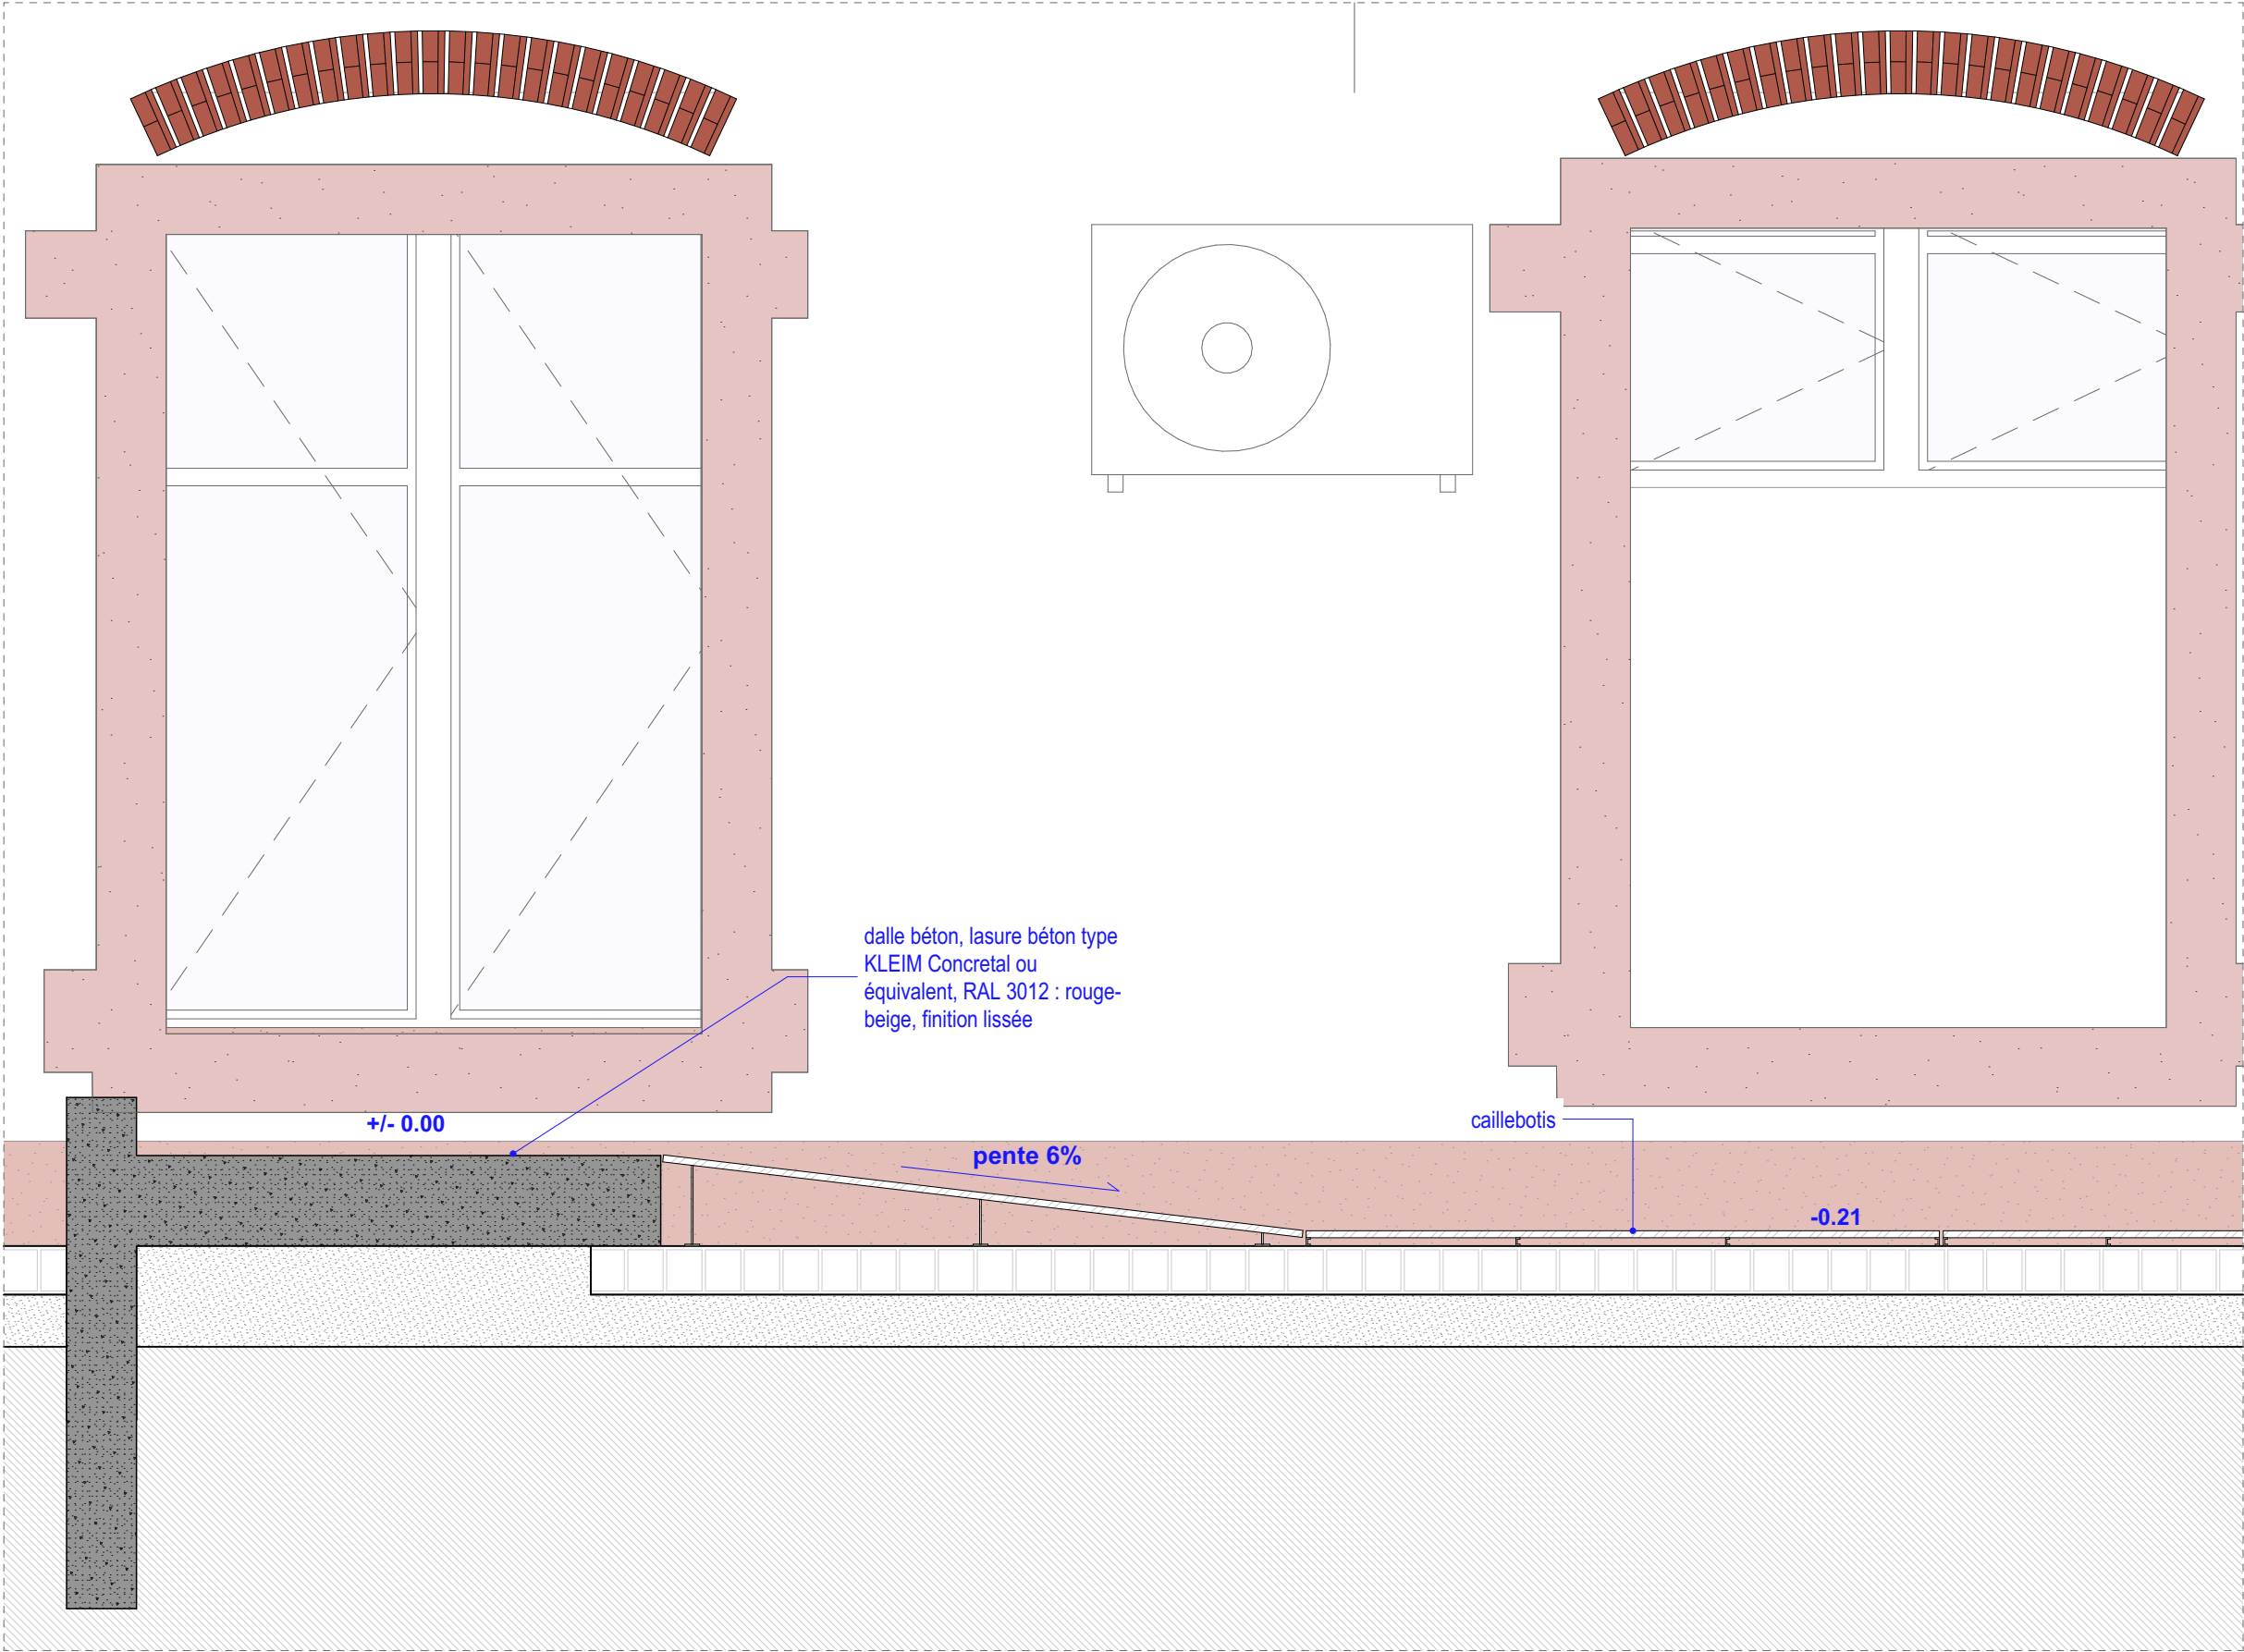


Coupe BB - PROJET
Ech. 1:20



35-37 AVENUE DES VOSGES
Réinstallation des services et réaménagement de la cour
intérieure du Centre des Finances Publiques Strasbourg

MAITRISE D'OUVRAGE
DRFP région Grand Est et du département
du Bas-Rhin
4, place de la République Strasbourg 67000


MAITRISE D'OEUVRE
Architecte
BALT
2, rue du Mont Blanc
67000 Strasbourg
atelier@balt-architecture.com
Bureau d'étude TCE
TRANSVERSE
17, rue de Rosheim
67000 Strasbourg
christine.sauvage@transverse.fr
Acoustique
SCENE ACOUSTIQUE
6, rue des Vignes
67205 Oberhausbergen
info@scene-acoustique.fr

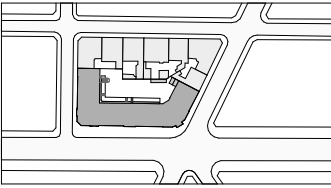

1:20	PHASE 2	A3	18/06/2026	PRO
échelle	temporalité	format	date	phase

DE03c
code

ENTREE SUD EPMR
titre du document

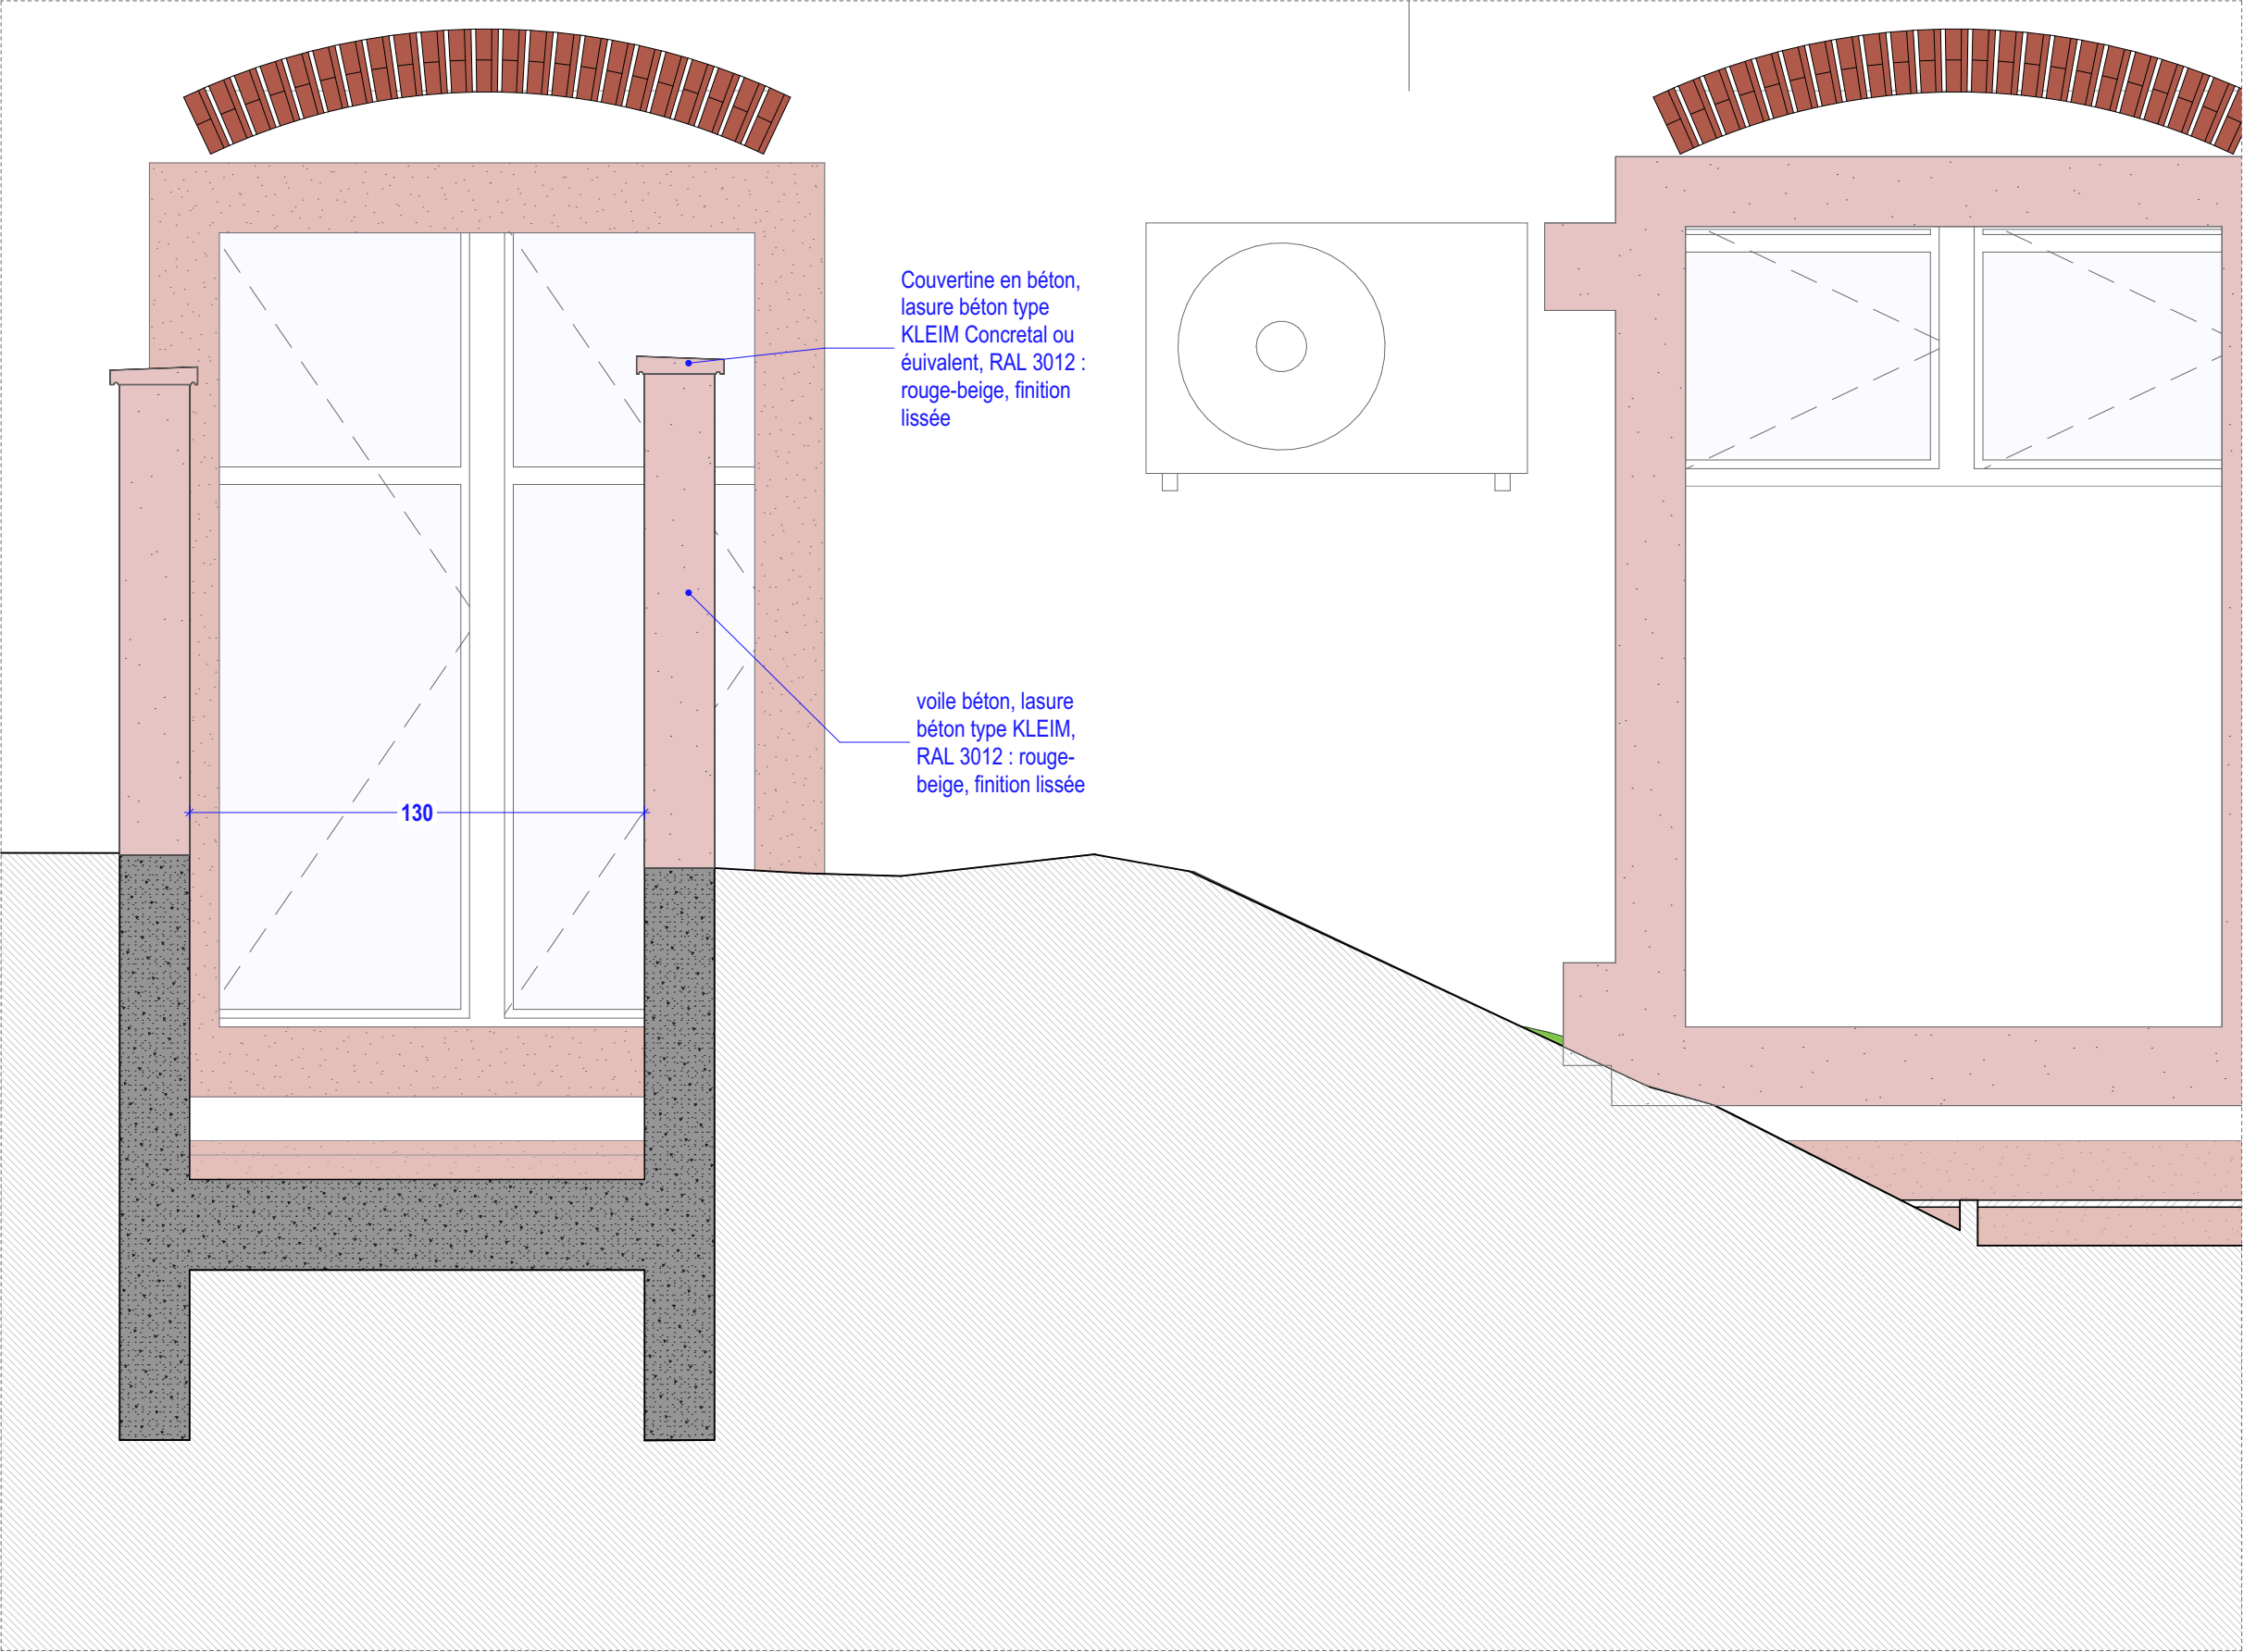

Coupe CC - PROJET
Ech. 1:20




35-37 AVENUE DES VOSGES
Réinstallation des services et réaménagement de la cour
intérieure du Centre des Finances Publiques Strasbourg

MAITRISE D'OUVRAGE
DRFP région Grand Est et du département
du Bas-Rhin
4, place de la République Strasbourg 67000

MAITRISE D'OEUVRE
Architecte
BALT
2, rue du Mont Blanc
67000 Strasbourg
atelier@balt-architecture.com
Bureau d'étude TCE
TRANSVERSE
17, rue de Rosheim
67000 Strasbourg
christine.sauvage@transverse.fr

Acoustique
SCENE ACOUSTIQUE
6, rue des Vignes
67205 Oberhausbergen
info@scene-acoustique.fr

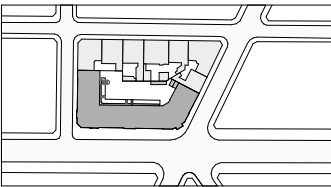

1:20	PHASE 2	A3	18/06/2026	PRO
échelle	temporalité	format	date	phase

DE03d
code

ENTREE SUD EPMR
titre du document