



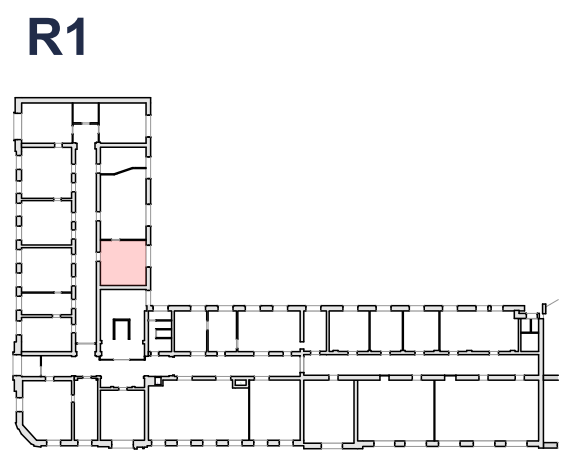


Bureau 145
24,8 m²
HSP : 4,50 m
Sol : Inchangé
Murs : Remise en peinture
Plafond : Rempl. dalles abimées, blanchiment
Equip.: Prises electriques (+ 1 poste), Stores tamis.
Nombre d'occupants: 3 (+ 1)
Amiante: SUPPOSEE (DTA) Non impactée




BUREAU 145

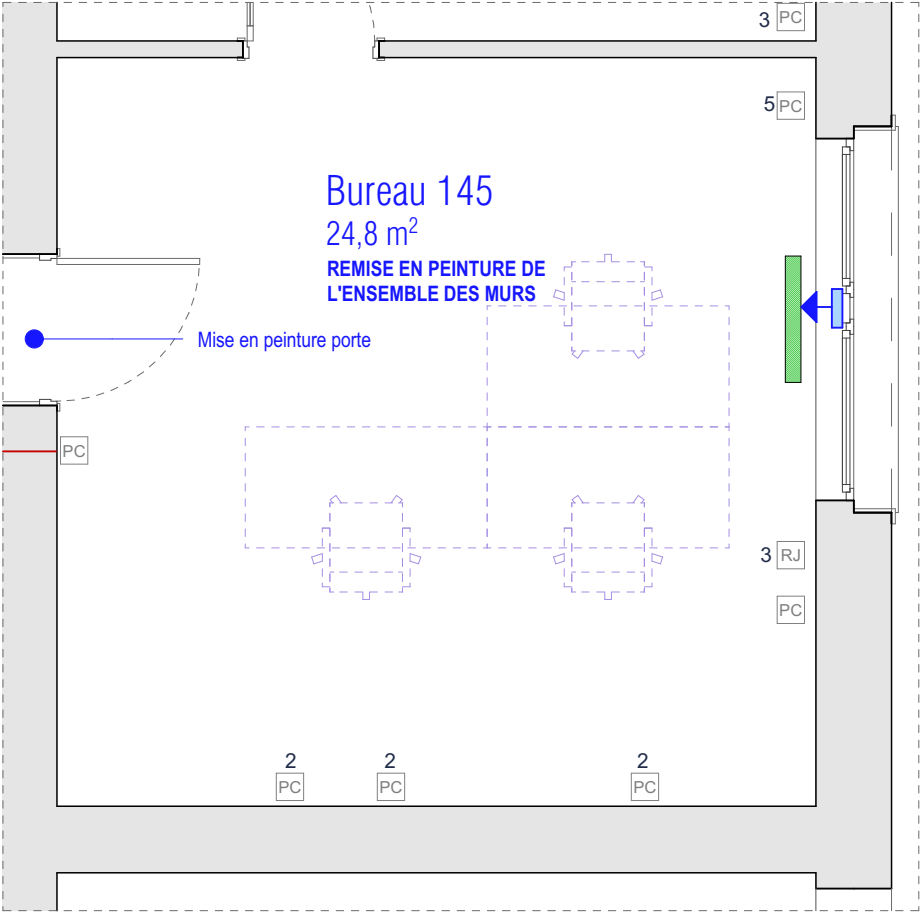


Plan PROJET
Ech. 1:50

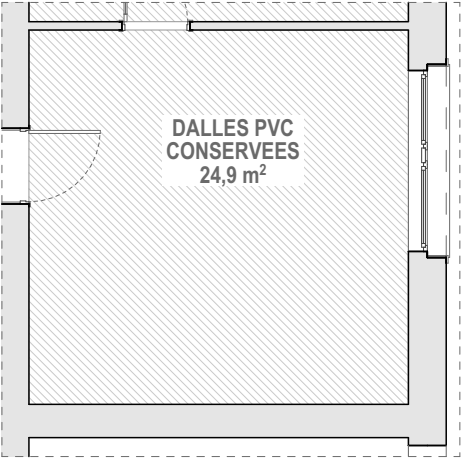

Plan SOL
Ech. 1:100

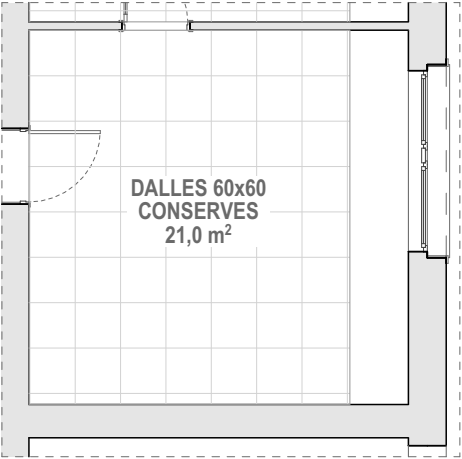

Plan PLAFOND
Ech. 1:100

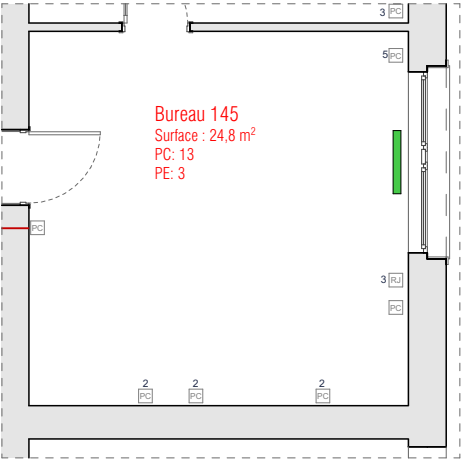

Plan DEMOLITION
Ech. 1:100

- SOLS**
- Sol PVC INCHANGE
 - Dalles PVC plombantes, produit au choix de l'architecte
 - TerrazzoFlex ou équivalent
 - Peinture sol
 - Plateforme OSB
 - Seuils bois
 - Reprise plinthes bois peintes
 - Carrelage 15x15, produit au choix de l'architecte
- PLAFOND**
- Dalles 60x60 INCHANGES
 - Dalles 60x60 REPEINTES / CHANGEMENT DALLES
 - Dalles 60x60 NEUVES
 - Faux plafond fixe plâtre
 - Panneau mousse acoustique
- MURS**
- Faïence murale, produit au choix de l'architecte
- EQUIPEMENT**
- Equipement électrique
 - Entrée d'air fenêtre



35-37 AVENUE DES VOSGES
Réinstallation des services et réaménagement de la cour
intérieure du Centre des Finances Publiques Strasbourg


MAITRISE D'OUVRAGE
DRFP région Grand Est et du département
du Bas-Rhin
4, place de la République Strasbourg 67000

MAITRISE D'OEUVRE

Architecte
BALT
2, rue du Mont Blanc
67000 Strasbourg
atelier@balt-architecture.com


Bureau d'étude TCE
TRANVERSE
17, rue de Rosheim
67000 Strasbourg
christine.sauvage@transverse.fr

Acoustique
SCENE ACOUSTIQUE
6, rue des Vignes
67205 Oberhausbergen
info@scene-acoustique.fr

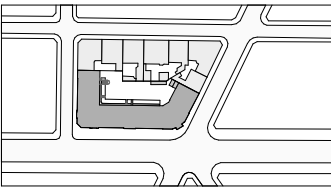

1:50, 1:100	PHASE 2	A3	18/06/2026	PRO
échelle	temporalité	format	date	phase
FE02-14	BUREAU 145			
code	titre du document			

R1

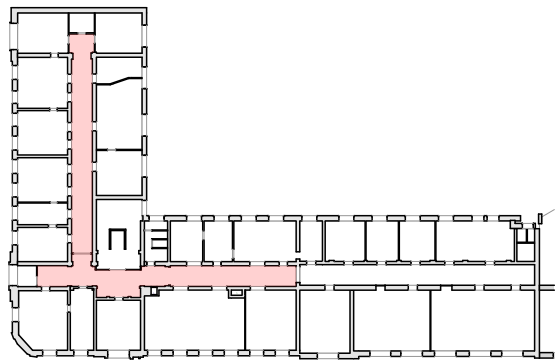


Circulation

127,3 m²
HSP : 4,50 m
Sol : Sans objet
Murs : Remise en peinture
Plafond : Rempl. dalles abimées, blanchiments
Equipements: Sans objet
Amenagements: Conservation placards exists.
Nombre d'occupants: 0



Circulation R1

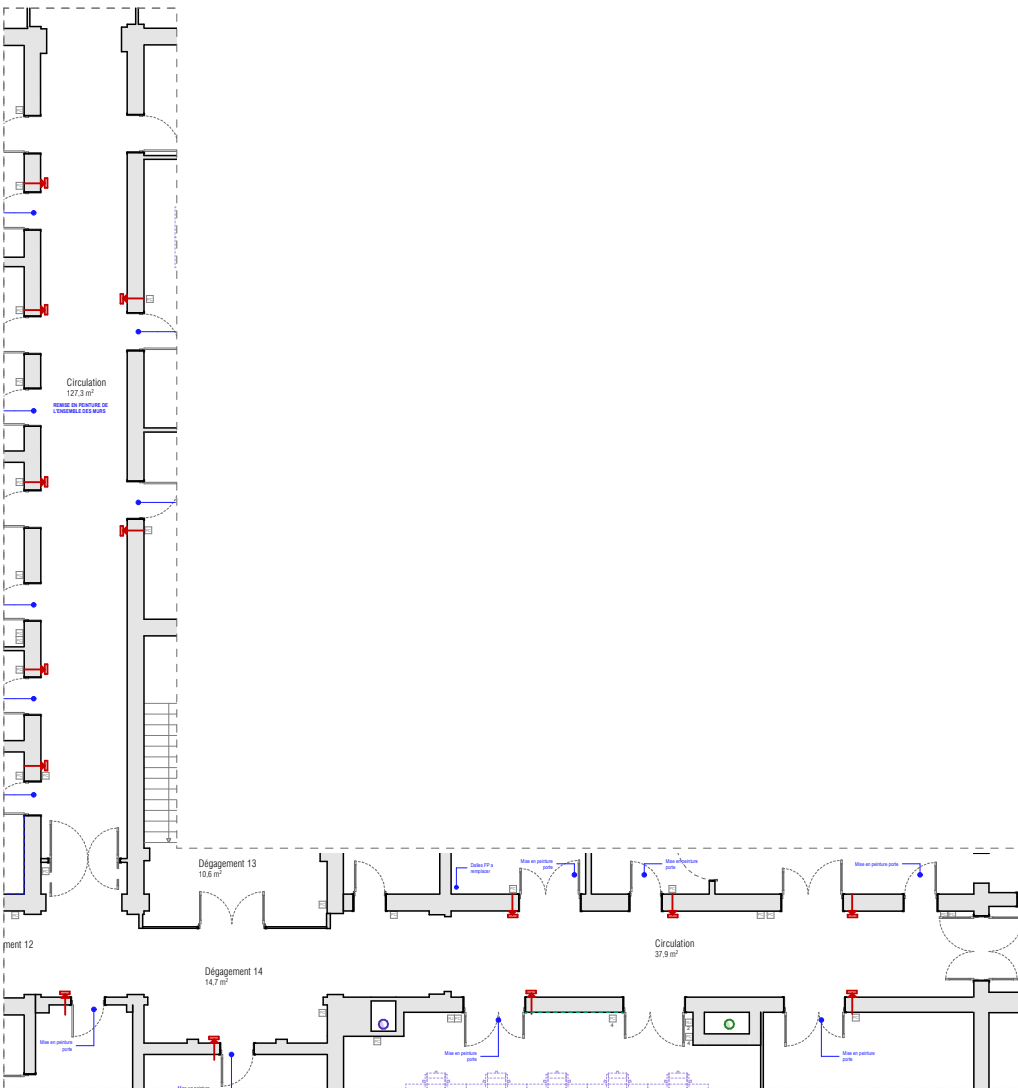

Plan démolition et projet
Ech. 1:200

Plan des sols
Ech. 1:100

Plan plafond
Ech. 1:100




35-37 AVENUE DES VOSGES
Réinstallation des services et réaménagement de la cour
intérieure du Centre des Finances Publiques Strasbourg

MAITRISE D'OUVRAGE
DRFP région Grand Est et du département
du Bas-Rhin
4, place de la République Strasbourg 67000

MAITRISE D'OEUVRE
Architecte
BALT
2, rue du Mont Blanc
67000 Strasbourg
atelier@balt-architecture.com
Bureau d'étude TCE
TRANSVERSE
17, rue de Rosheim
67000 Strasbourg
christine.sauvage@transverse.fr


Acoustique
SCENE ACOUSTIQUE
6, rue des Vignes
67205 Oberhausbergen
info@scene-acoustique.fr

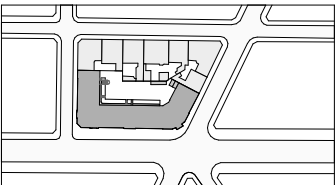

1:200	PHASE 2	A3	18/06/2026	PRO
échelle	temporalité	format	date	phase
FE02-15	CIRCULATION R1			
code	titre du document			

35-37 AVENUE DES VOSGES

Réinstallation des services et réaménagement de la cour intérieure du centre des Finances Publiques de Strasbourg

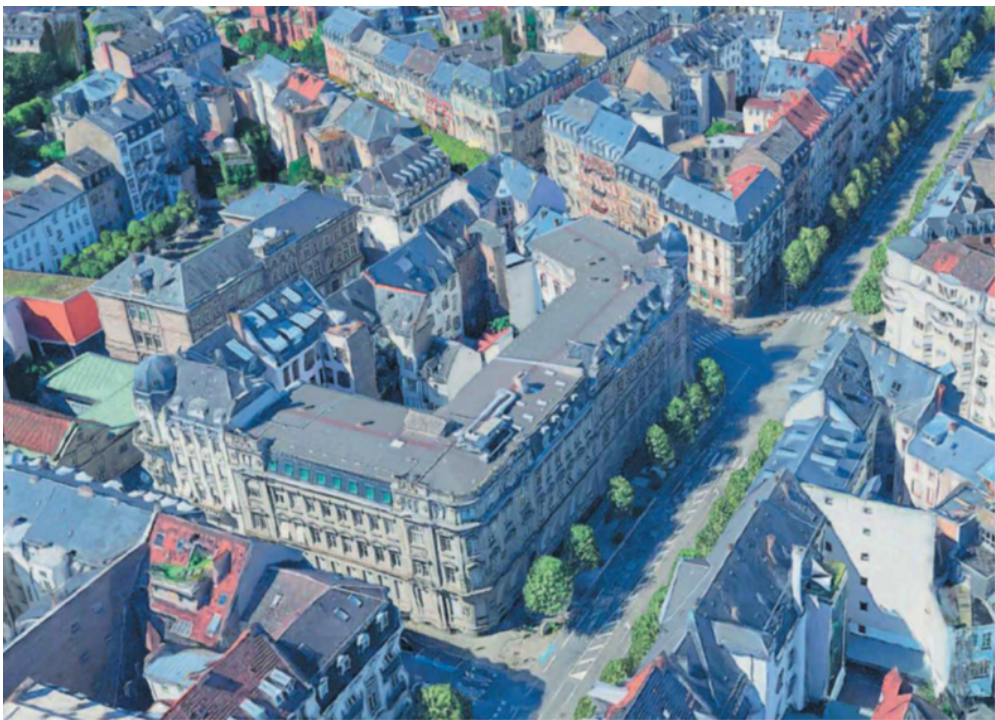

MAITRISE D'OUVRAGE


DRFP région Grand Est et du département du Bas-Rhin
4, place de la République
Strasbourg 67000

MAITRISE D'OEUVRE

Architecte
BALT
2, rue du Mont Blanc
67000 Strasbourg
atelier@balt-architecture.com

BE TCE
TRANSVERSE
17, rue de Rosheim
67000 Strasbourg
christine.sauvage@transverse.fr

BE ACOUSTIQUE
SCENE ACOUSTIQUE
6, rue des Vignes
67205 Oberhausbergen
info@scene-acoustique.fr

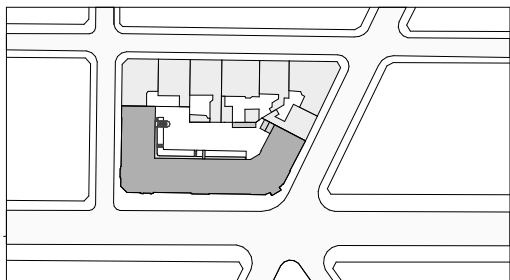


Adresse
35-37 avenue des Vosges
67000 STRASBOURG

B A L T
SAS d'architecture au capital de 8000 €
4, rue de la Petite Croix - 67200 STRASBOURG
+33 (0)367295295 / atelier@balt-architecture.com
SIREN 900610437 - R.C.S. Strasbourg B 900610437
N° Ordre : 522359 - www.balt-architecture.com

PRO	PHASE 2	AMENAGEMENTS INTERIEURS SOUS-SOL
phase	temporalité	nom mise en page
	-	18/06/2026
échelle	format	date

R-1

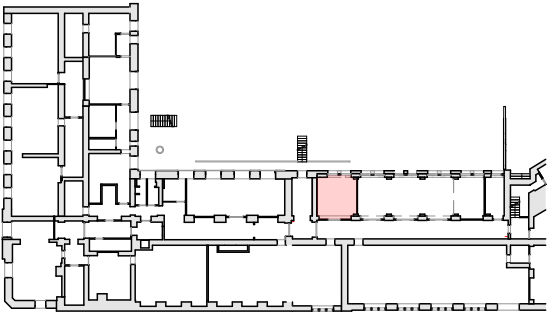


Archive 07 reconfiguré


20,1 m²
HSP : 3,11 m
Sol : Sans objet
Murs : Cloison CF1h, mise en peinture partielle
Plafond : Sans objet
Equipements: Sans objet
Amenagements: Sans objet
Nombre d'occupants: 0




ARCHIVES 07

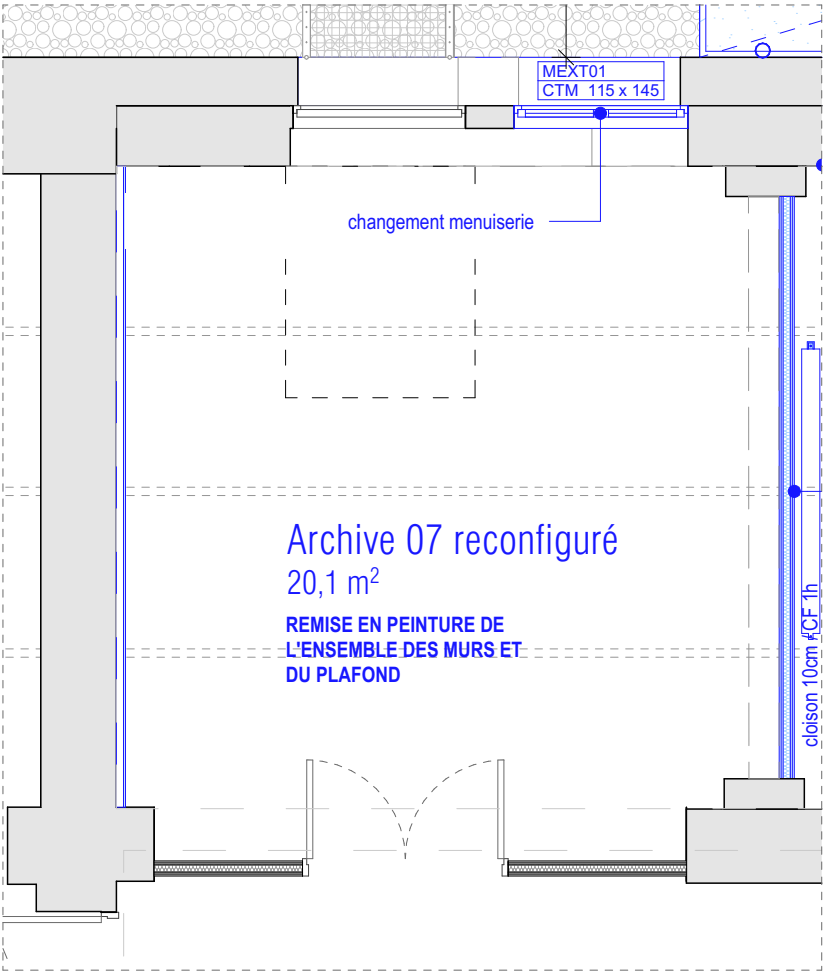


Plan PROJET
Ech. 1:50

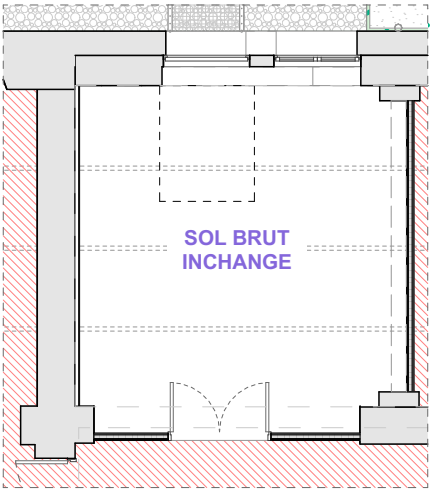

Plan SOL
Ech. 1:100

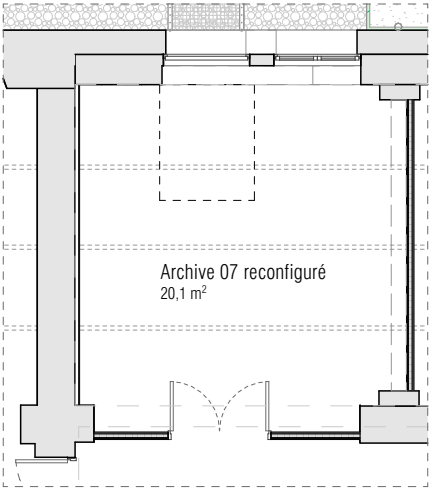

Plan PLAFOND
Ech. 1:100

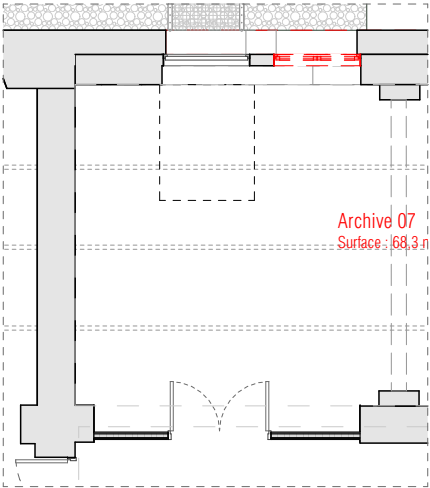


Plan DEMOLITION
Ech. 1:100

- SOLS**
- Sol PVC INCHANGE
 - Dalles PVC plombantes, produit au choix de l'architecte
 - TerrazzoFlex ou équivalent
 - Peinture sol
 - Plateforme OSB
 - Seuils bois
 - Reprise plinthes bois peintes
 - Carrelage 15x15, produit au choix de l'architecte
- PLAFOND**
- Dalles 60x60 INCHANGES
 - Dalles 60x60 REPEINTES / CHANGEMENT DALLES
 - Dalles 60x60 NEUVES
 - Faux plafond fixe plâtre
 - Panneau mousse acoustique
- MURS**
- Faïence murale, produit au choix de l'architecte
- EQUIPEMENT**
- Equipement électrique
 - Entrée d'air fenêtre

35-37 AVENUE DES VOSGES
Réinstallation des services et réaménagement de la cour
intérieure du Centre des Finances Publiques Strasbourg


MAITRISE D'OUVRAGE
DRFP région Grand Est et du département
du Bas-Rhin
4, place de la République Strasbourg 67000

MAITRISE D'OEUVRE
Architecte
BALT
2, rue du Mont Blanc
67000 Strasbourg
atelier@balt-architecture.com
Bureau d'étude TCE
TRANVERSE
17, rue de Rosheim
67000 Strasbourg
christine.sauvage@transverse.fr
Acoustique
SCENE ACOUSTIQUE
6, rue des Vignes
67205 Oberhausbergen
info@scene-acoustique.fr

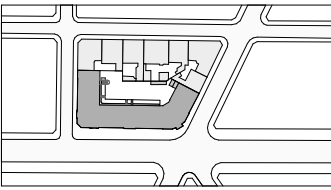


1:50, 1:100	PHASE 2	A3	18/06/2026	PRO
échelle	temporalité	format	date	phase


FE00-6	ARCHIVES 07
code	titre du document

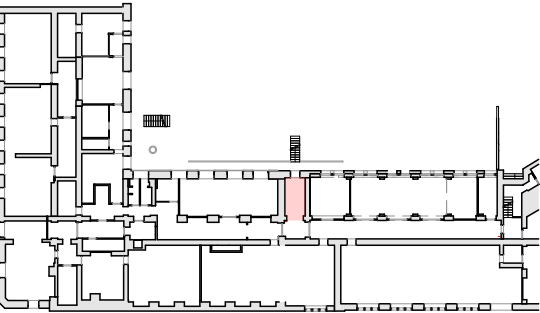


DEGAGEMENT 09

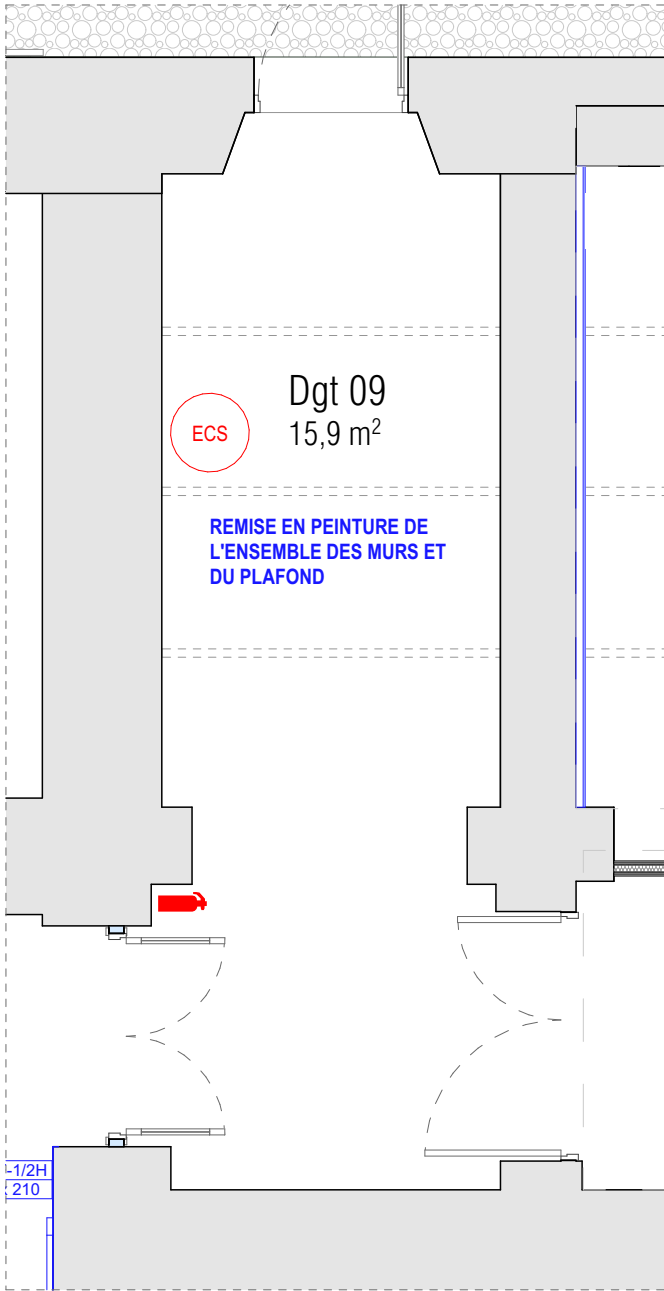


Plan PROJET
Ech. 1:50

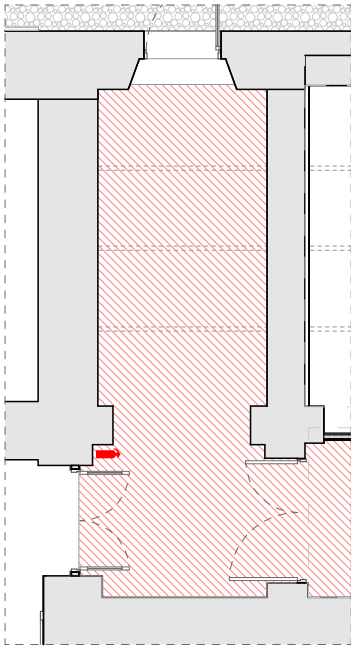

Plan SOL
Ech. 1:100

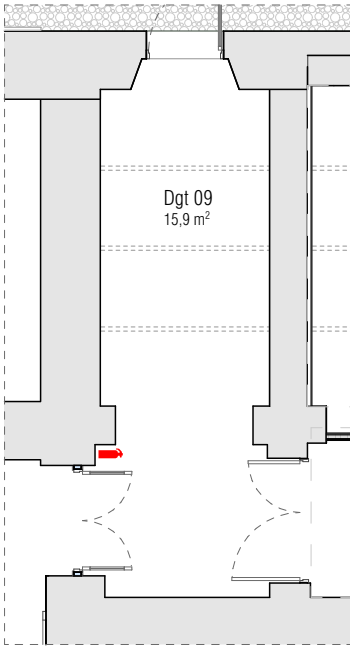

Plan PLAFOND
Ech. 1:100

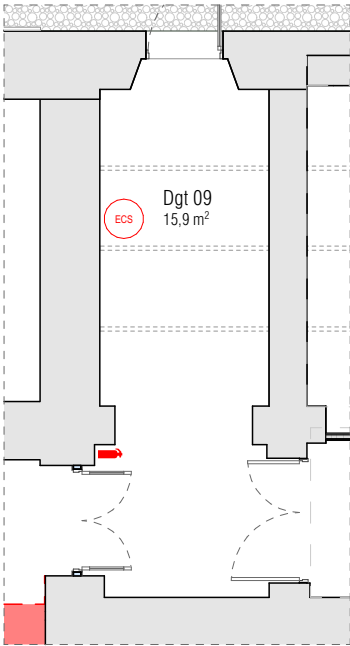

Plan DEMOLITION
Ech. 1:100

- SOLS**
- Sol PVC INCHANGE
 - Dalles PVC plombantes, produit au choix de l'architecte
 - TerrazzoFlex ou équivalent
 - Peinture sol
 - Plateforme OSB
 - Seuils bois
 - Reprise plinthes bois peintes
 - Carrelage 15x15, produit au choix de l'architecte
- PLAFOND**
- Dalles 60x60 INCHANGES
 - Dalles 60x60 REPEINTES / CHANGEMENT DALLES
 - Dalles 60x60 NEUVES
 - Faux plafond fixe plâtre
 - Panneau mousse acoustique
- MURS**
- Faïence murale, produit au choix de l'architecte
- EQUIPEMENT**
- Equipement électrique
 - Entrée d'air fenêtre



35-37 AVENUE DES VOSGES

Réinstallation des services et réaménagement de la cour
intérieure du Centre des Finances Publiques Strasbourg

MAITRISE D'OUVRAGE


DRFP région Grand Est et du département
du Bas-Rhin
4, place de la République Strasbourg 67000

MAITRISE D'OEUVRE

Architecte
BALT
2, rue du Mont Blanc
67000 Strasbourg
atelier@balt-architecture.com

Bureau d'étude TCE
TRANSVERSE
17, rue de Rosheim
67000 Strasbourg
christine.sauvage@transverse.fr

Acoustique
SCENE ACOUSTIQUE
6, rue des Vignes
67205 Oberhausbergen
info@scene-acoustique.fr

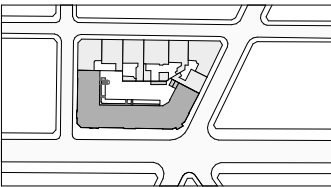

1:50, 1:100	PHASE 2	A3	18/06/2026	PRO
échelle	temporalité	format	date	phase



FE00-7	DEGAGEMENT 09
code	titre du document

R-1


ESPACE DETENTE

Espace détente


64,8 m²
HSP : 3,11 m
Sol : Sans objet
Murs : Cloison CF1h, mise en peinture partielle
Plafond : Sans objet
Equipements: Sans objet
Amenagements: Sans objet
Nombre d'occupants: 0

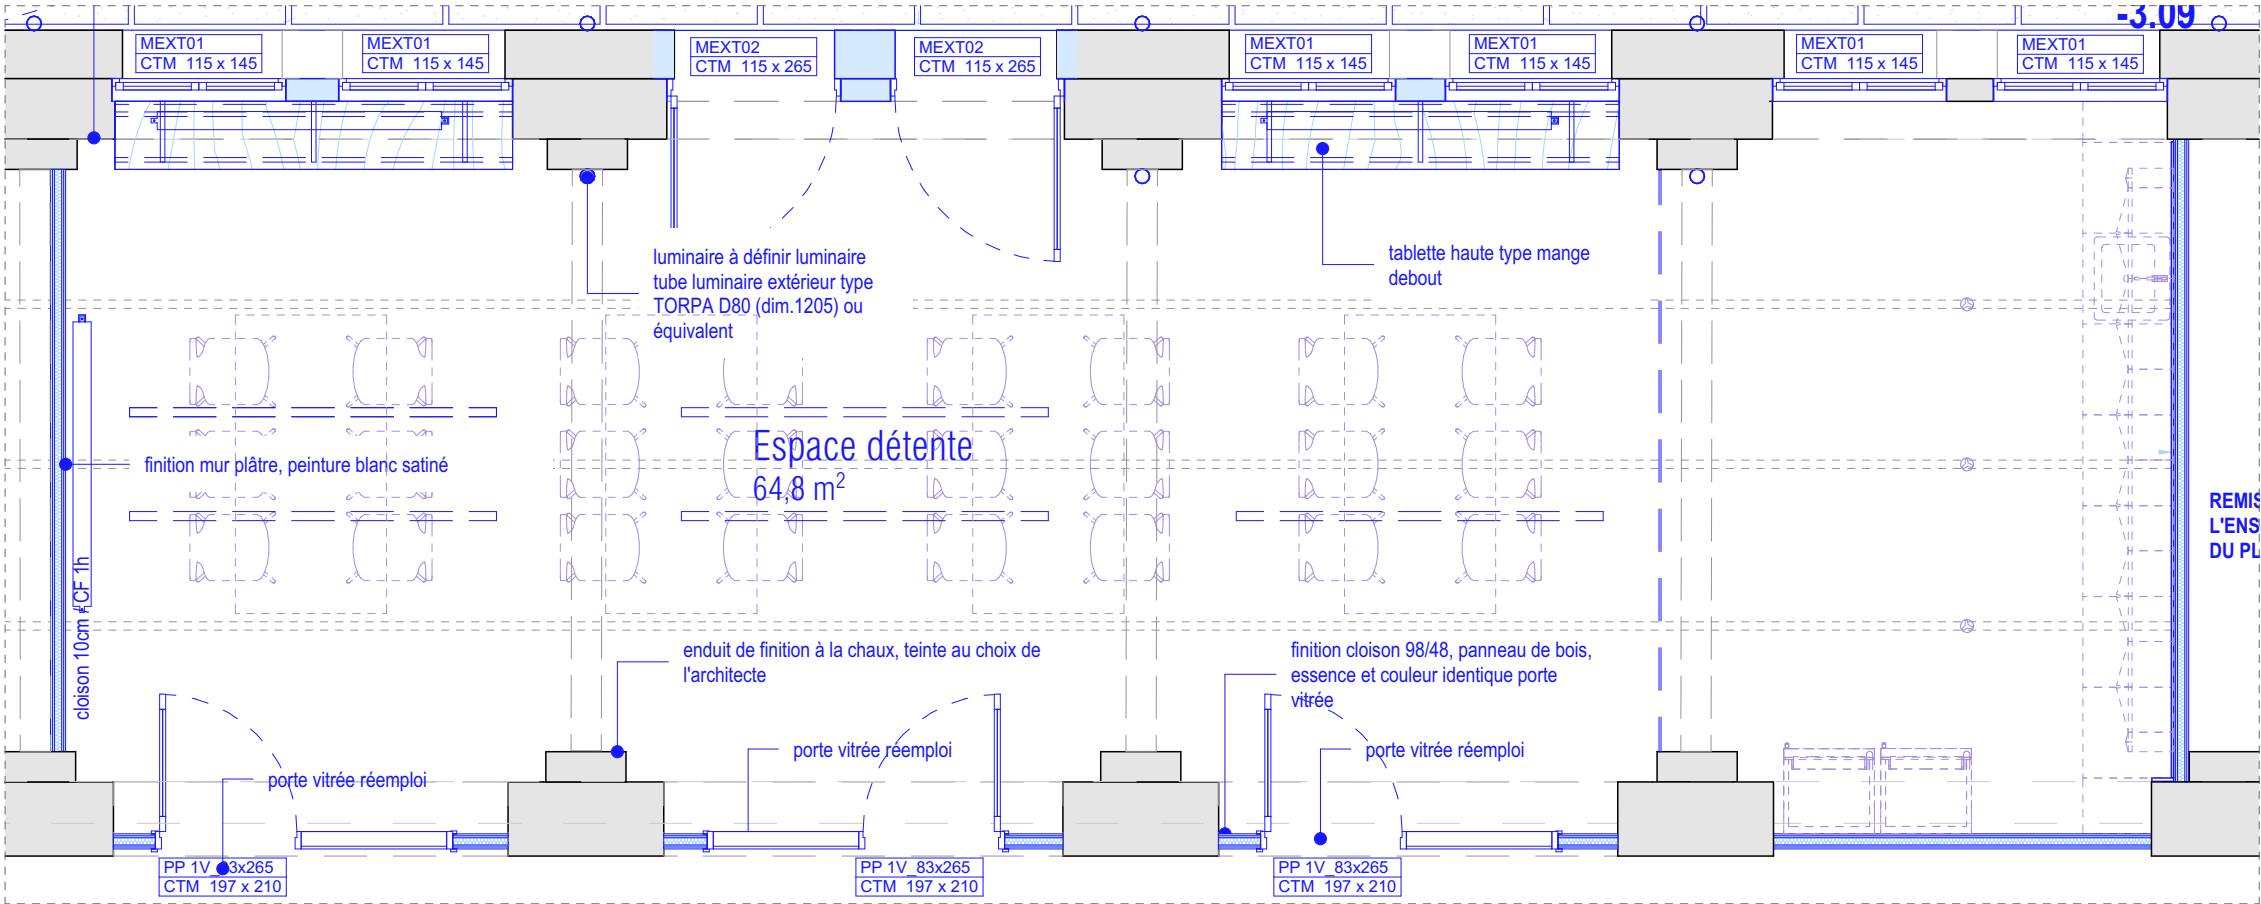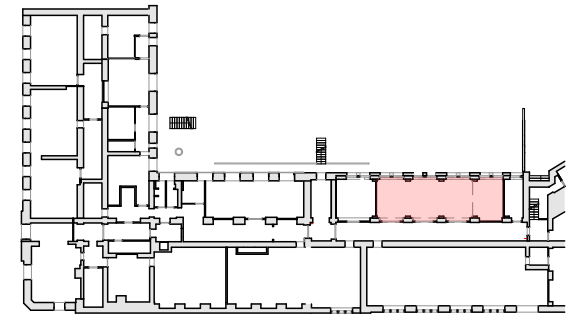

Plan PROJET
Ech. 1:50

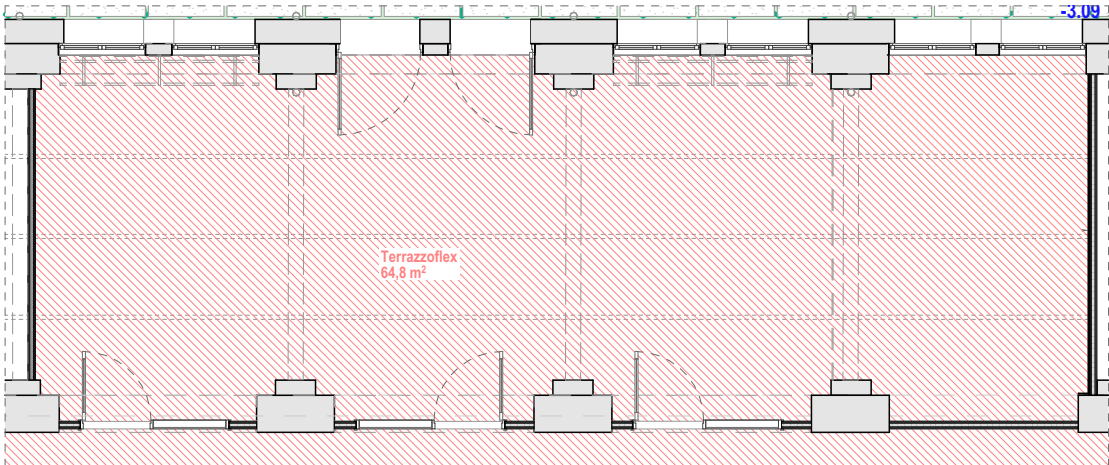

Plan SOL
Ech. 1:100

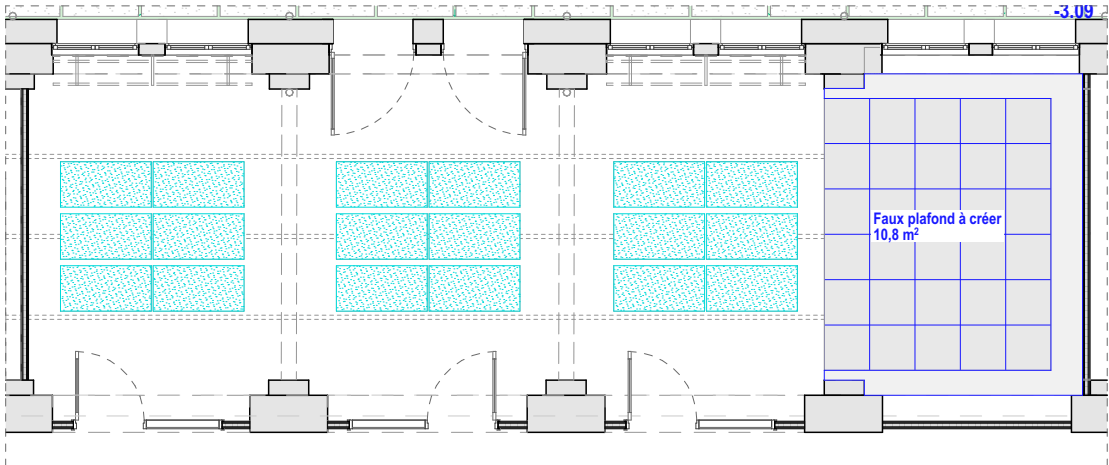

Plan PLAFOND
Ech. 1:100

SOLS

- Sol PVC INCHANGE
- Dalles PVC plombantes, produit au choix de l'architecte
- TerrazzoFlex ou équivalent
- Peinture sol
- Plateforme OSB
- Seuils bois
- Reprise plinthes bois peintes
- Carrelage 15x15, produit au choix de l'architecte

PLAFOND

- Dalles 60x60 INCHANGES
- Dalles 60x60 REPEINTES / CHANGEMENT DALLES
- Dalles 60x60 NEUVES
- Faux plafond fixe plâtre
- Panneau mousse acoustique

MURS

- Faïence murale, produit au choix de l'architecte

EQUIPEMENT

- Equipement électrique
- Entrée d'air fenêtre



35-37 AVENUE DES VOSGES

Réinstallation des services et réaménagement de la cour
intérieure du Centre des Finances Publiques Strasbourg

MAITRISE D'OUVRAGE

DRFP région Grand Est et du département
du Bas-Rhin
4, place de la République Strasbourg 67000

MAITRISE D'OEUVRE

Architecte


BALT
2, rue du Mont Blanc
67000 Strasbourg
atelier@balt-architecture.com

Bureau d'étude TCE

TRANSVERSE
17, rue de Rosheim
67000 Strasbourg
christine.sauvage@transverse.fr


Acoustique

SCENE ACOUSTIQUE
6, rue des Vignes
67205 Oberhausbergen
info@scene-acoustique.fr

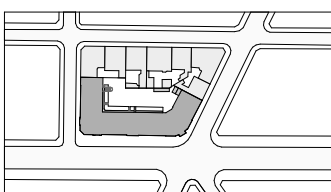


1:50, 1:100	PHASE 2	A3	18/06/2026	PRO
échelle	temporalité	format	date	phase


FE00-8a	ESPACE DETENTE
code	titre du document

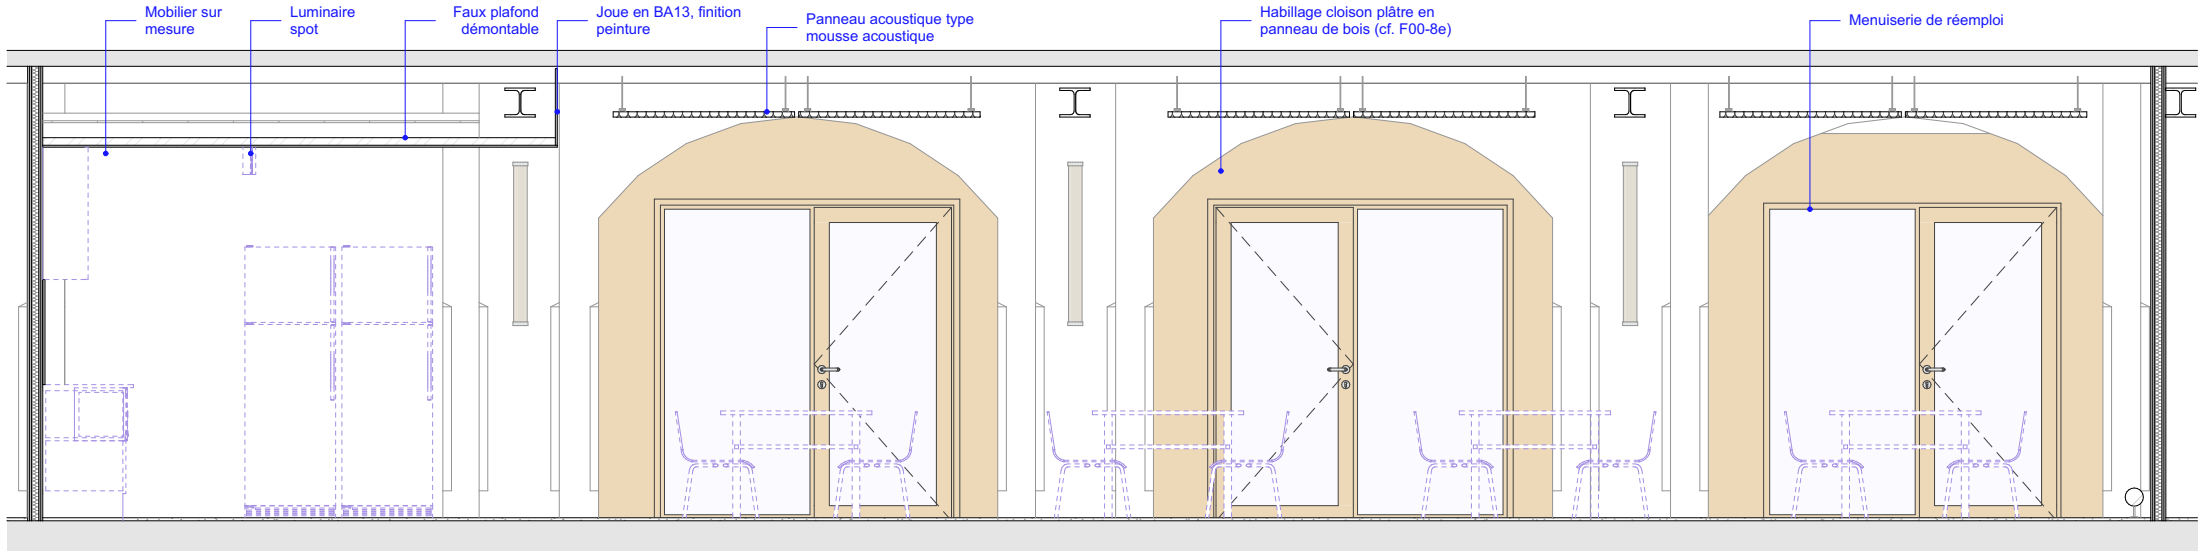


Coupe AA
Ech. 1:50

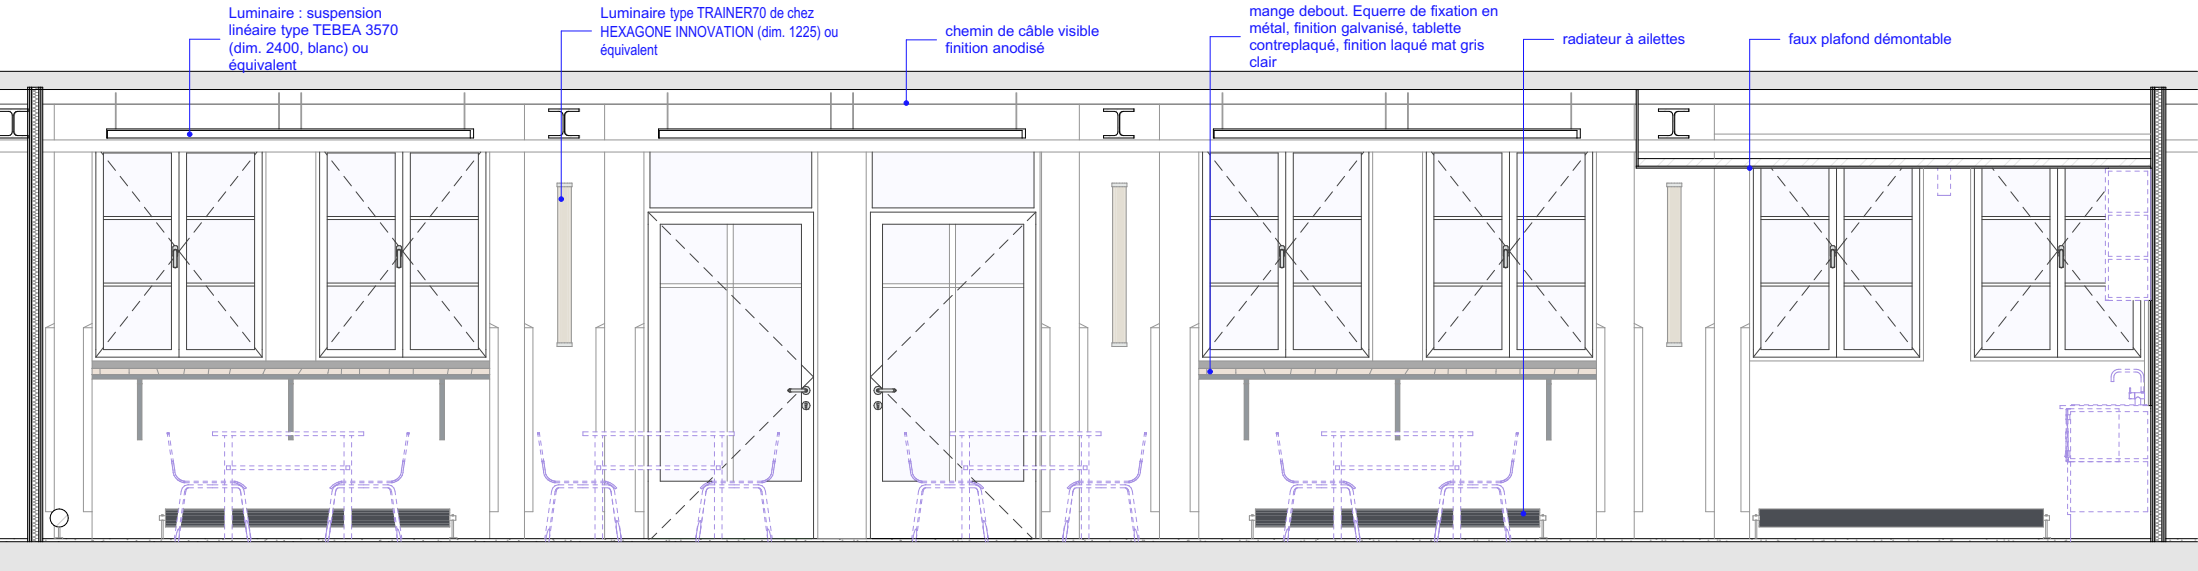

Coupe BB
Ech. 1:50

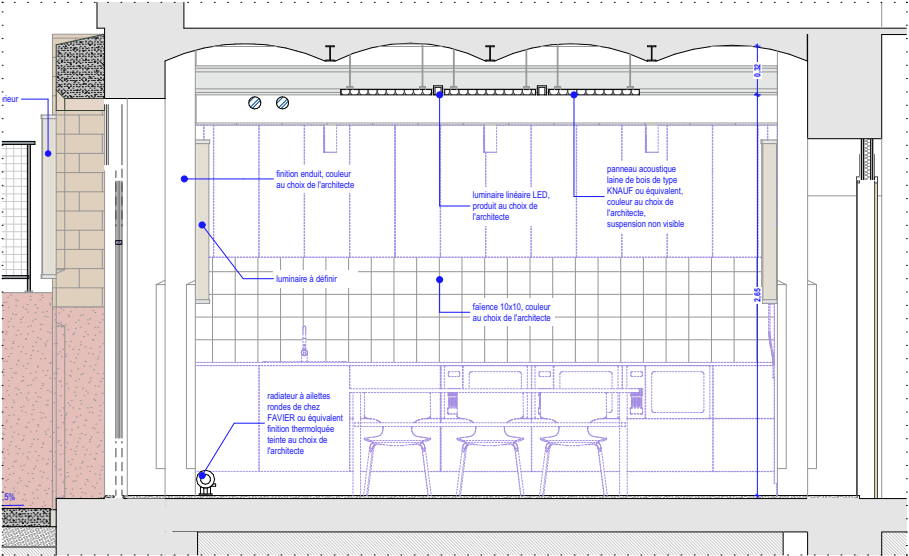

Coupe CC
Ech. 1:50

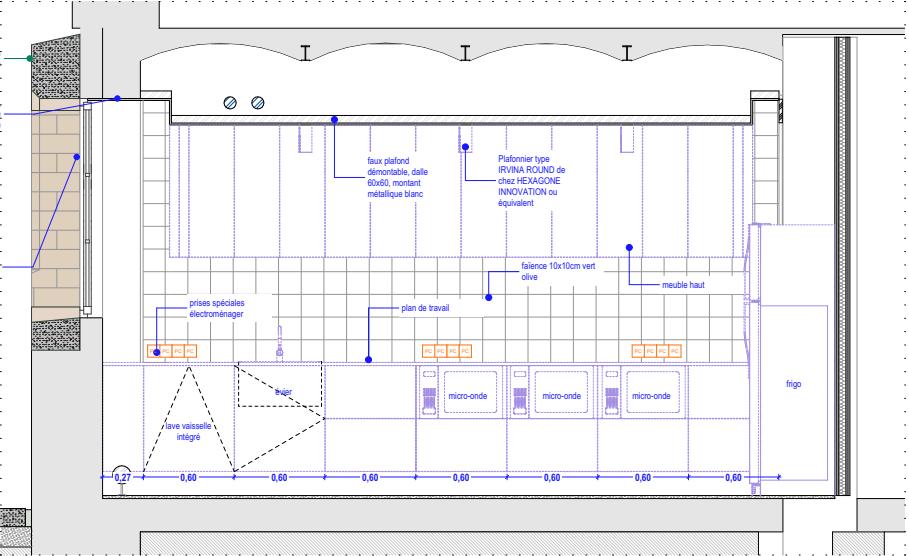

Coupe DD
Ech. 1:50

SOLS

- Sol PVC INCHANGE
- Dalles PVC plombantes, produit au choix de l'architecte
- TerrazzoFlex ou équivalent
- Peinture sol
- Plateforme OSB
- Seuils bois
- Reprise plinthes bois peintes
- Carrelage 15x15, produit au choix de l'architecte

PLAFOND

- Dalles 60x60 INCHANGES
- Dalles 60x60 REPEINTES / CHANGEMENT DALLES
- Dalles 60x60 NEUVES
- Faux plafond fixe plâtre
- Panneau mousse acoustique

MURS

- Faïence murale, produit au choix de l'architecte

EQUIPEMENT

- Équipement électrique
- Entrée d'air fenêtre

35-37 AVENUE DES VOSGES

Réinstallation des services et réaménagement de la cour intérieure du Centre des Finances Publiques Strasbourg

MAITRISE D'OUVRAGE

DRFP région Grand Est et du département du Bas-Rhin
4, place de la République Strasbourg 67000

MAITRISE D'OEUVRE

Architecte


BALT
2, rue du Mont Blanc
67000 Strasbourg
atelier@balt-architecture.com

Bureau d'étude TCE

TRANSVERSE
17, rue de Rosheim
67000 Strasbourg
christine.sauvage@transverse.fr


Acoustique

SCENE ACOUSTIQUE
6, rue des Vignes
67205 Oberhausbergen
info@scene-acoustique.fr

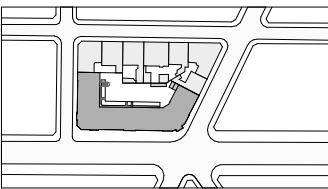


1:50	PHASE 2	A3	18/06/2026	PRO
échelle	temporalité	format	date	phase


FE00-8b	ESPACE DETENTE
code	titre du document

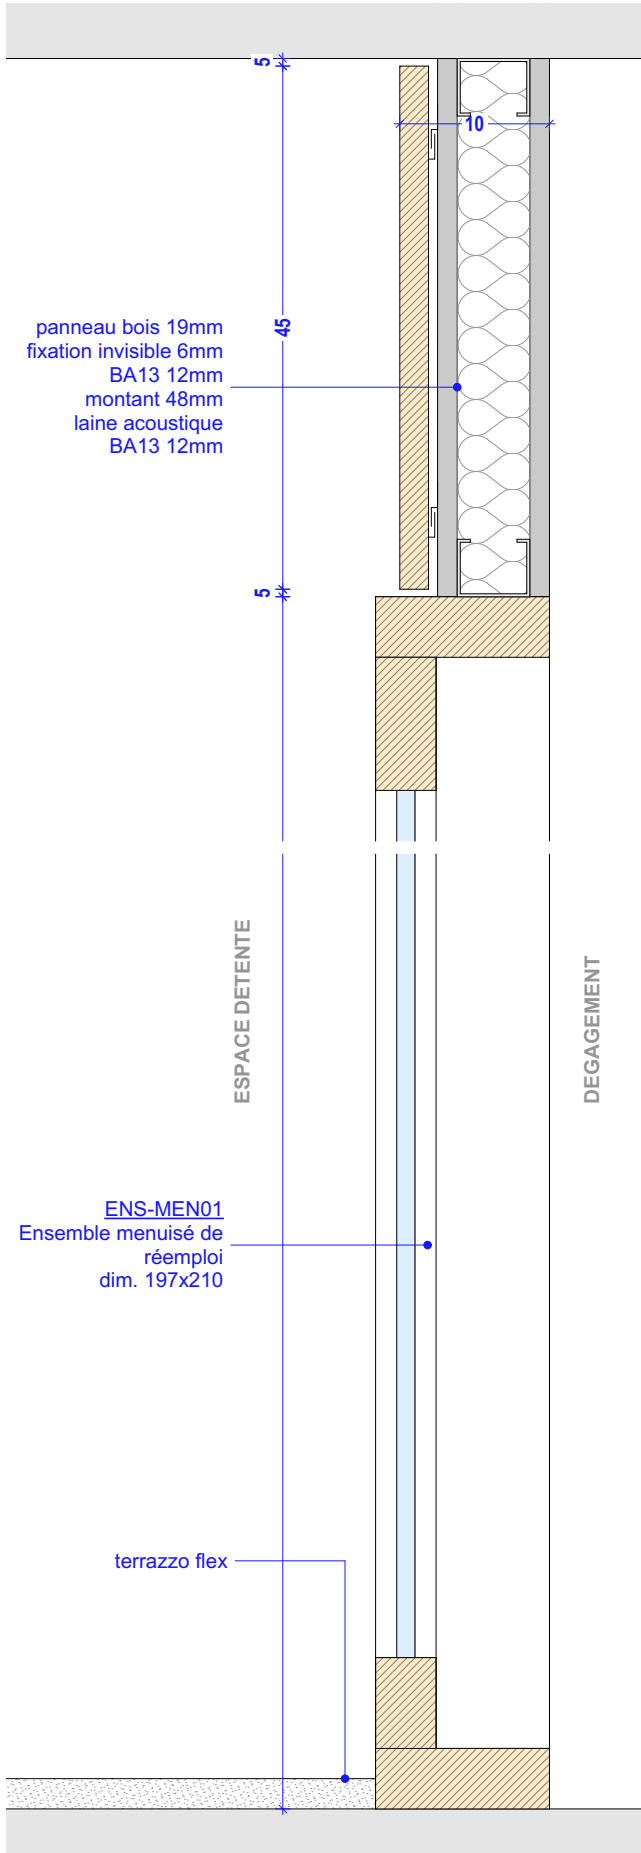

Porte vitrée
Ech. 1:5

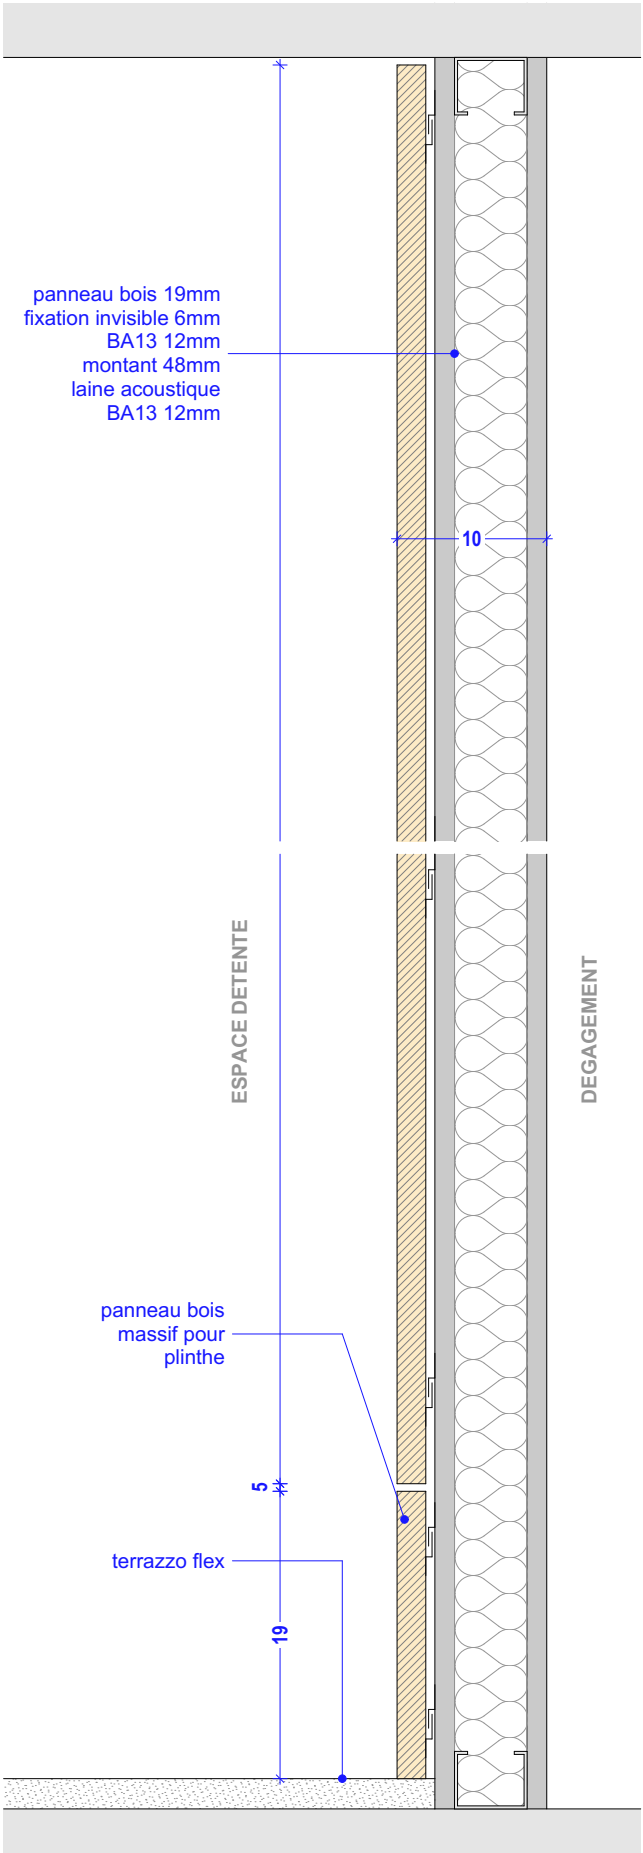

Cloison bois
Ech. 1:5

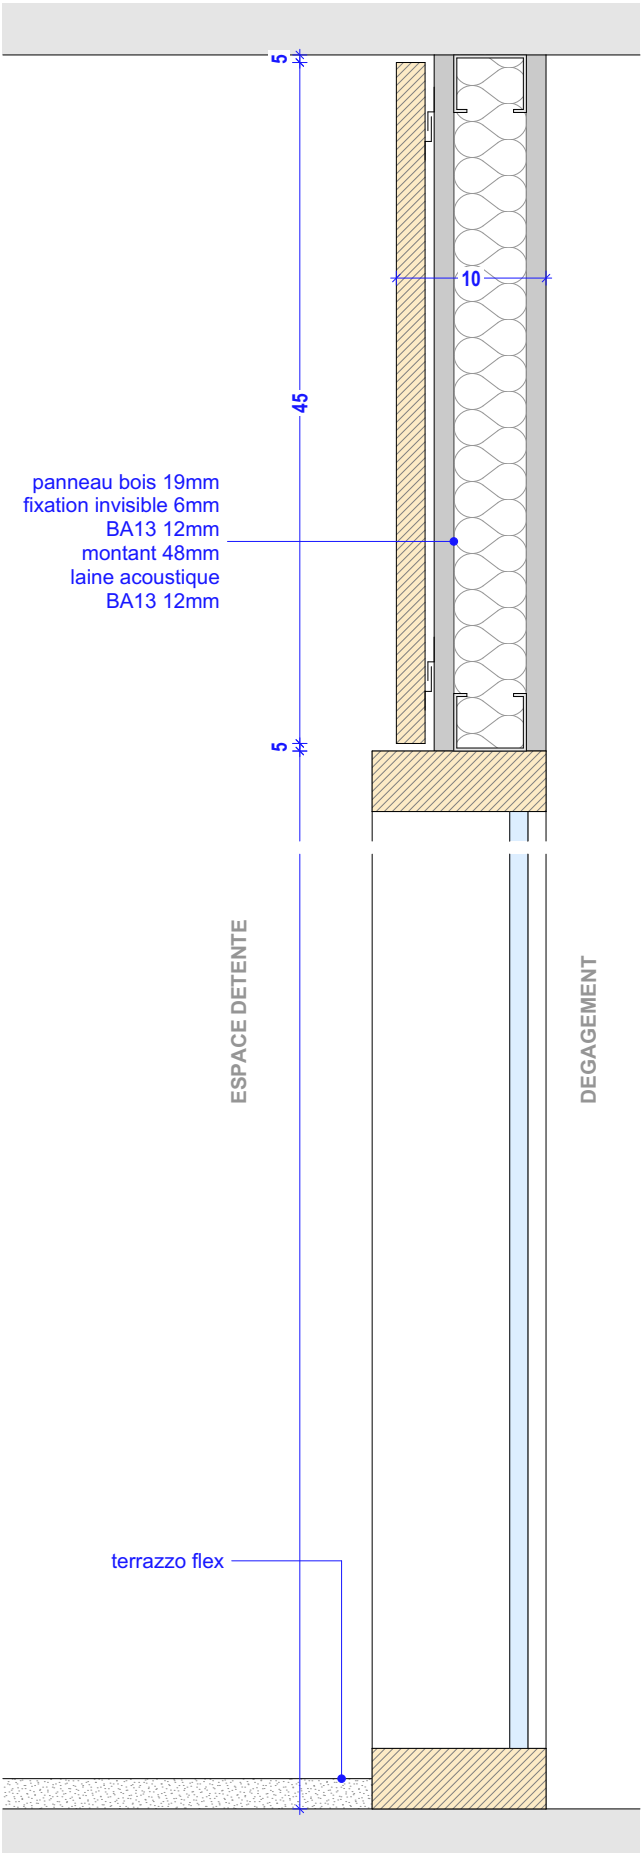

Châssis fixe
Ech. 1:5



35-37 AVENUE DES VOSGES

Réinstallation des services et réaménagement de la cour
intérieure du Centre des Finances Publiques Strasbourg

MAITRISE D'OUVRAGE

DRFP région Grand Est et du département
du Bas-Rhin
4, place de la République Strasbourg 67000

MAITRISE D'OEUVRE

Architecte


BALT
2, rue du Mont Blanc
67000 Strasbourg
atelier@balt-architecture.com

Bureau d'étude TCE

TRANSVERSE
17, rue de Rosheim
67000 Strasbourg
christine.sauvage@transverse.fr


Acoustique

SCENE ACOUSTIQUE
6, rue des Vignes
67205 Oberhausbergen
info@scene-acoustique.fr

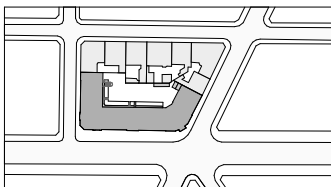


1:5	PHASE 2	A3	18/06/2026	PRO
échelle	temporalité	format	date	phase


FE00-8c	ESPACE DETENTE
code	titre du document

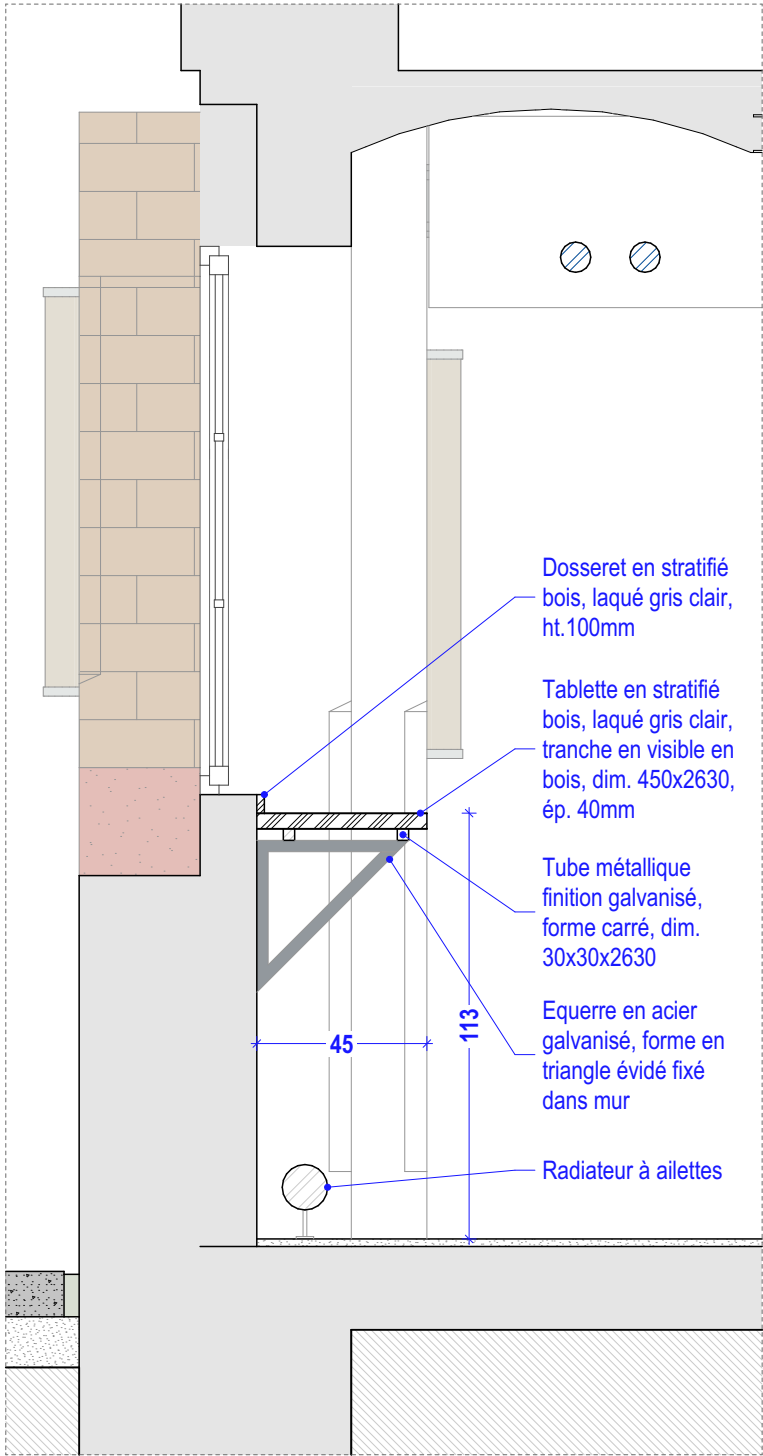

Coupe sur mange debout
Ech. 1:20

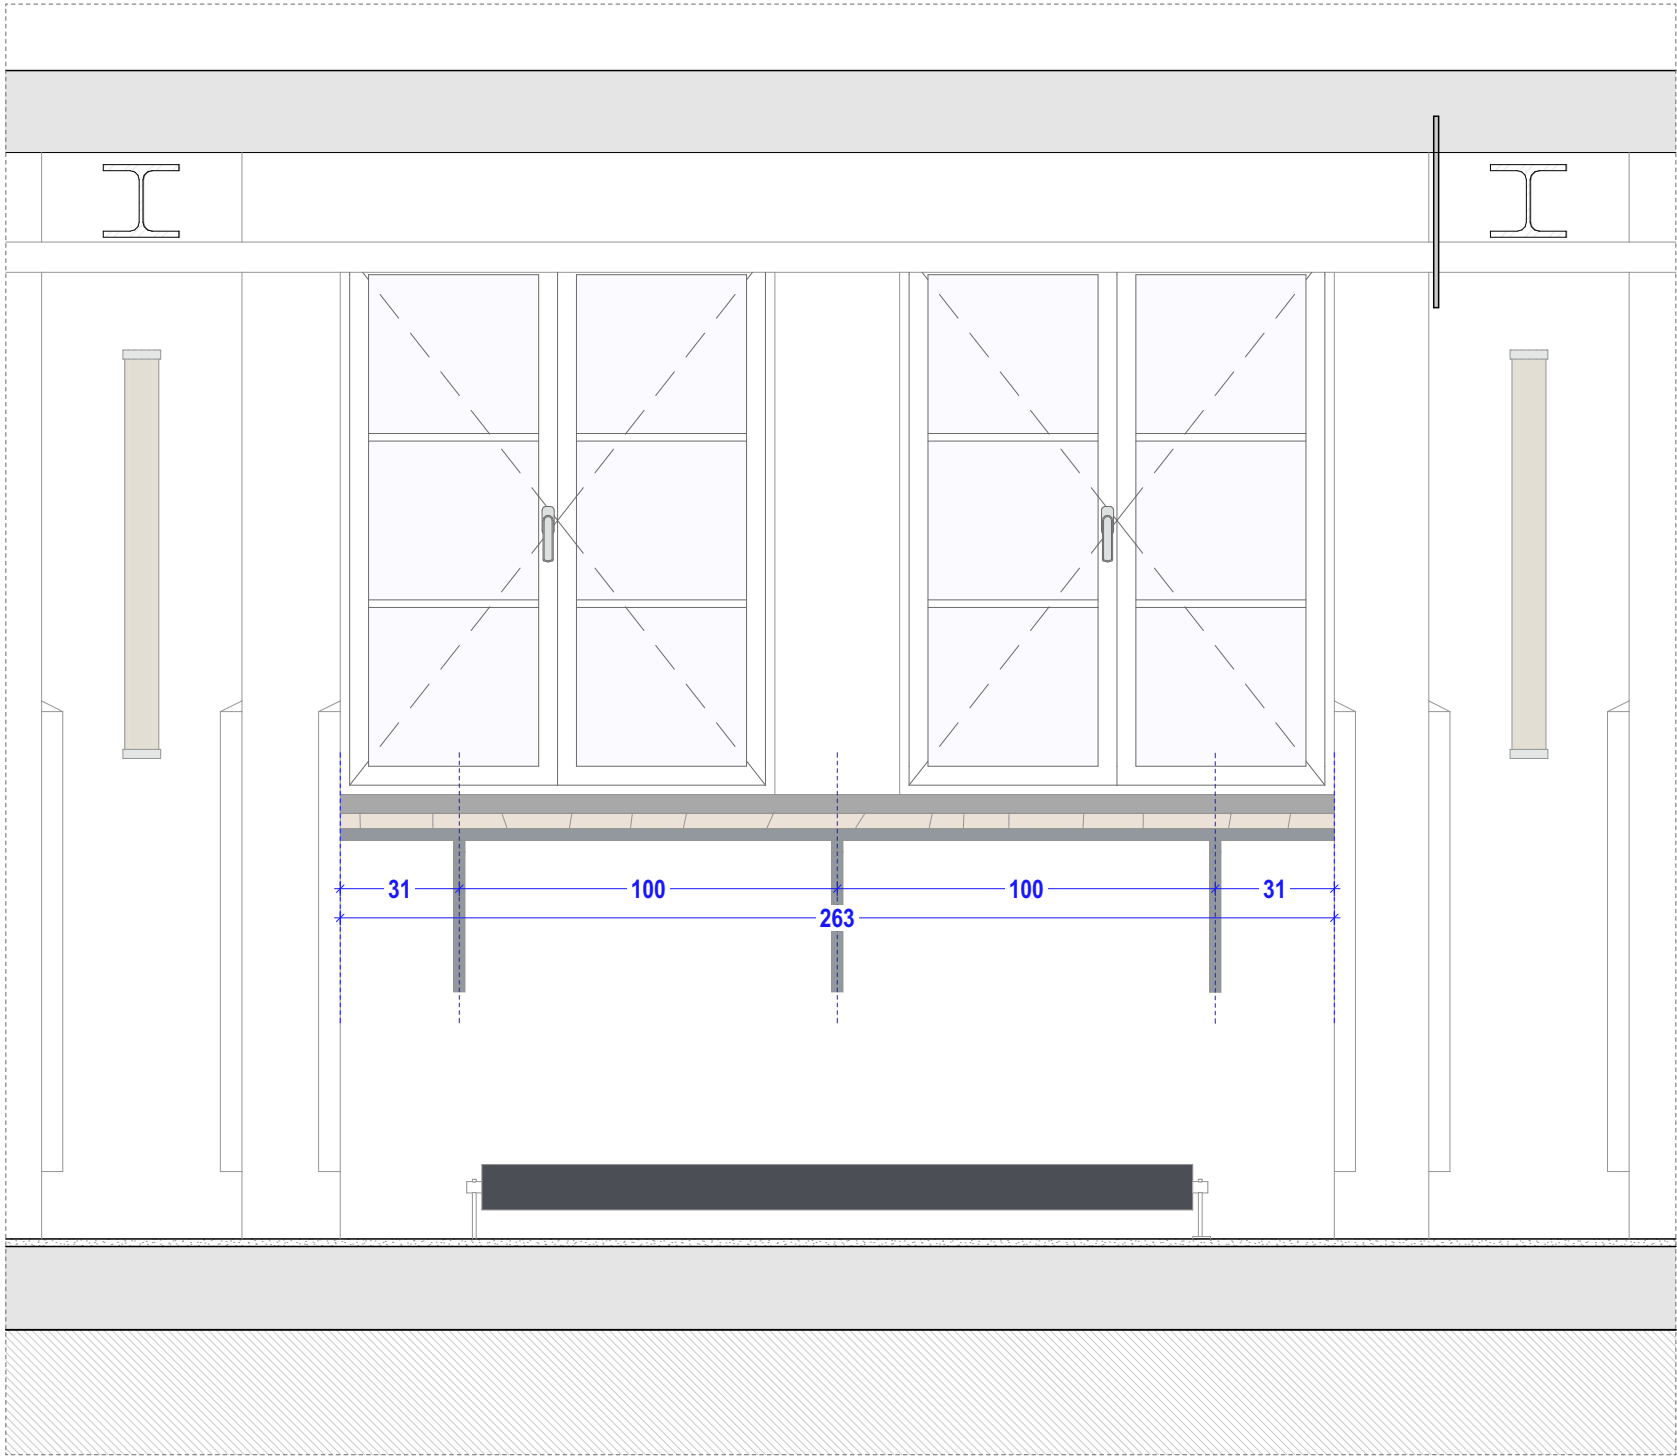

Elévation sur mange debout
Ech. 1:20

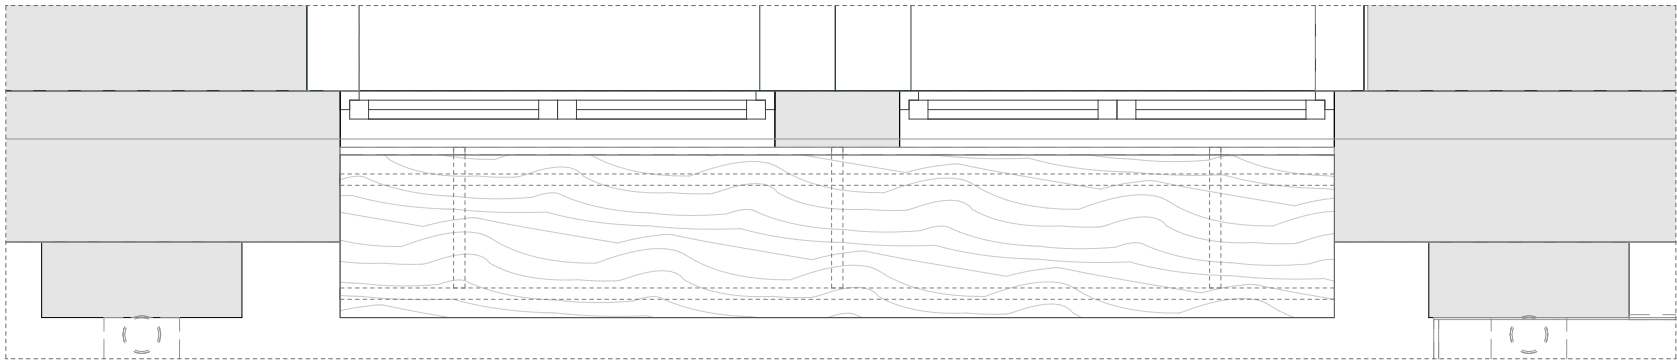

Plan sur mange debout
Ech. 1:20



35-37 AVENUE DES VOSGES

Réinstallation des services et réaménagement de la cour
intérieure du Centre des Finances Publiques Strasbourg

MAITRISE D'OUVRAGE

DRFP région Grand Est et du département
du Bas-Rhin
4, place de la République Strasbourg 67000

MAITRISE D'OEUVRE

Architecte


BALT
2, rue du Mont Blanc
67000 Strasbourg
atelier@balt-architecture.com

Bureau d'étude TCE

TRANVERSE
17, rue de Rosheim
67000 Strasbourg
christine.sauvage@transverse.fr


Acoustique

SCENE ACOUSTIQUE
6, rue des Vignes
67205 Oberhausbergen
info@scene-acoustique.fr

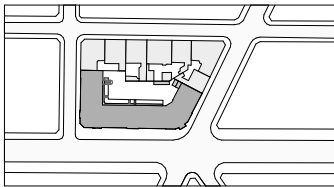

1:20	PHASE 2	A3	18/06/2026	PRO
échelle	temporalité	format	date	phase

FE00-8d	ESPACE DETENTE
code	titre du document

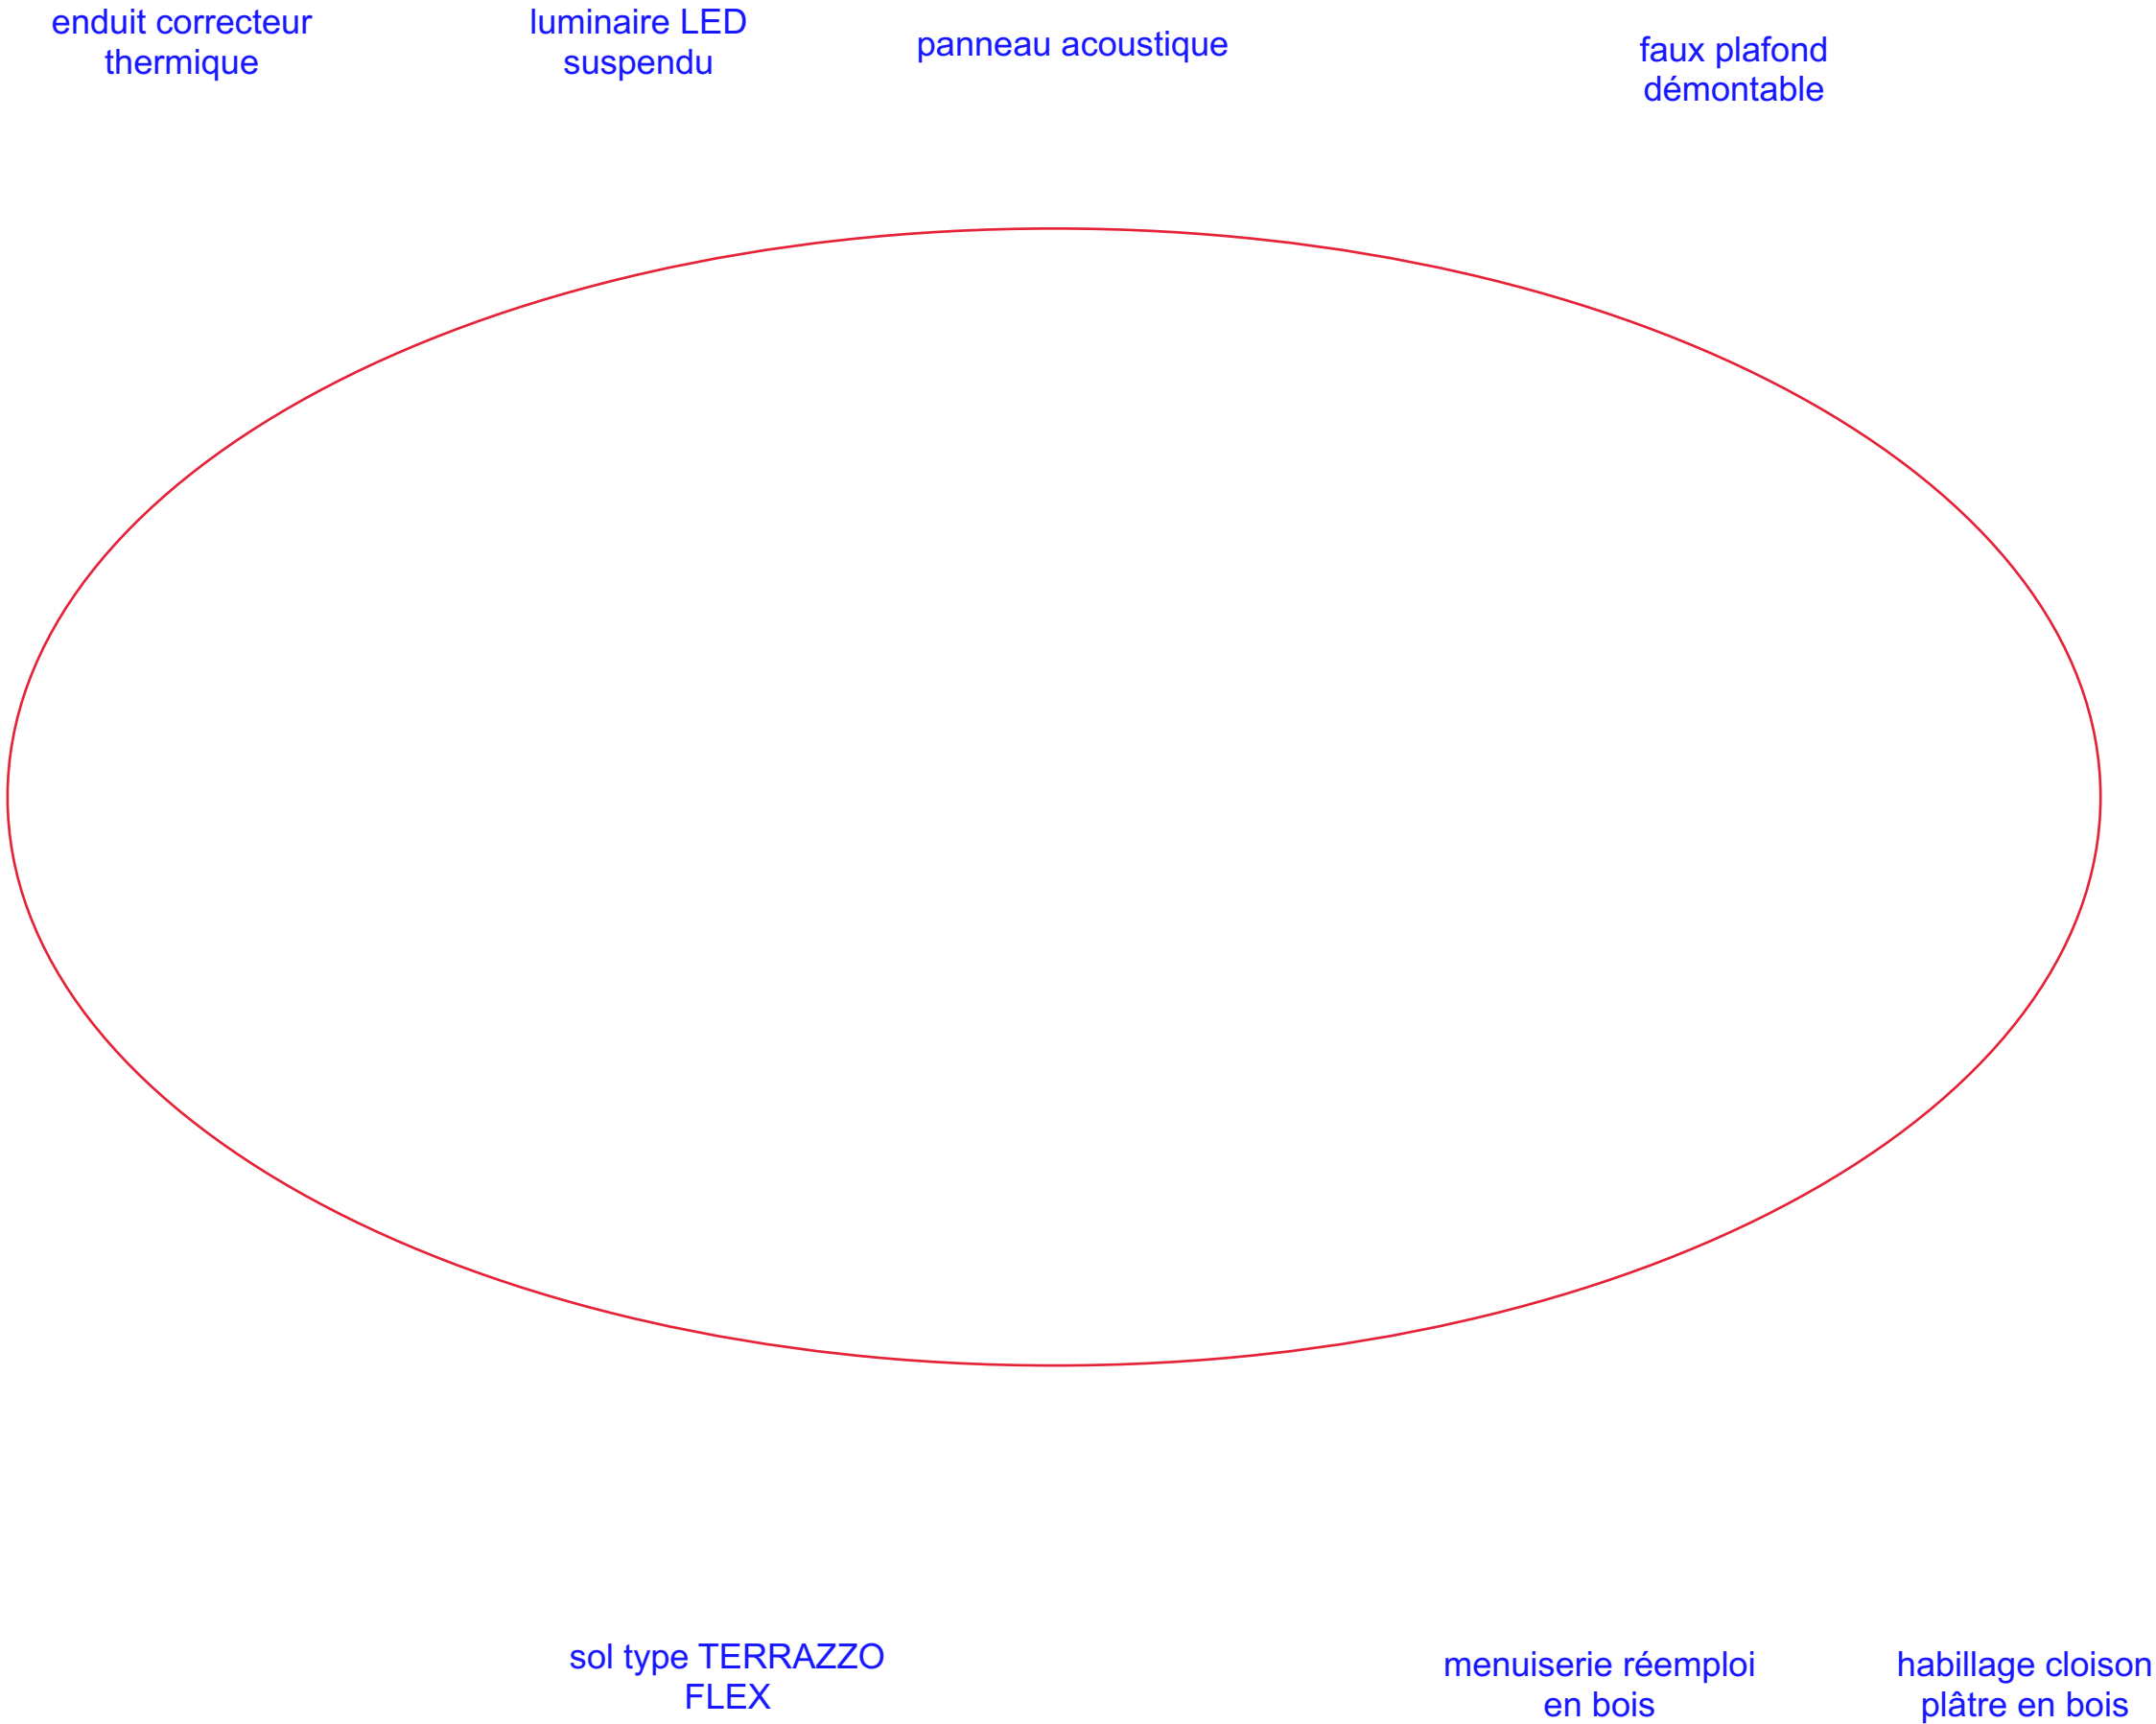

35-37 AVENUE DES VOSGES

Réinstallation des services et réaménagement de la cour intérieure du Centre des Finances Publiques Strasbourg

MAITRISE D'OUVRAGE


DRFP région Grand Est et du département du Bas-Rhin
4, place de la République Strasbourg 67000

MAITRISE D'OEUVRE

Architecte
BALT
2, rue du Mont Blanc
67000 Strasbourg
atelier@balt-architecture.com

Bureau d'étude TCE
TRANSVERSE
17, rue de Rosheim
67000 Strasbourg
christine.sauvage@transverse.fr

Acoustique
SCENE ACOUSTIQUE
6, rue des Vignes
67205 Oberhausbergen
info@scene-acoustique.fr

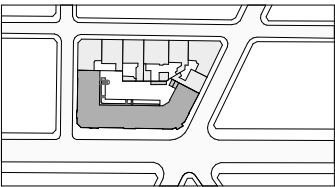


	PHASE 2	A3	18/06/2026	PRO
échelle	temporalité	format	date	phase
FE00-8e	ESPACE DETENTE			
code	titre du document			

luminaire
tubulaire

structure
métallique peinte

plancher
vouté enduit
projeté

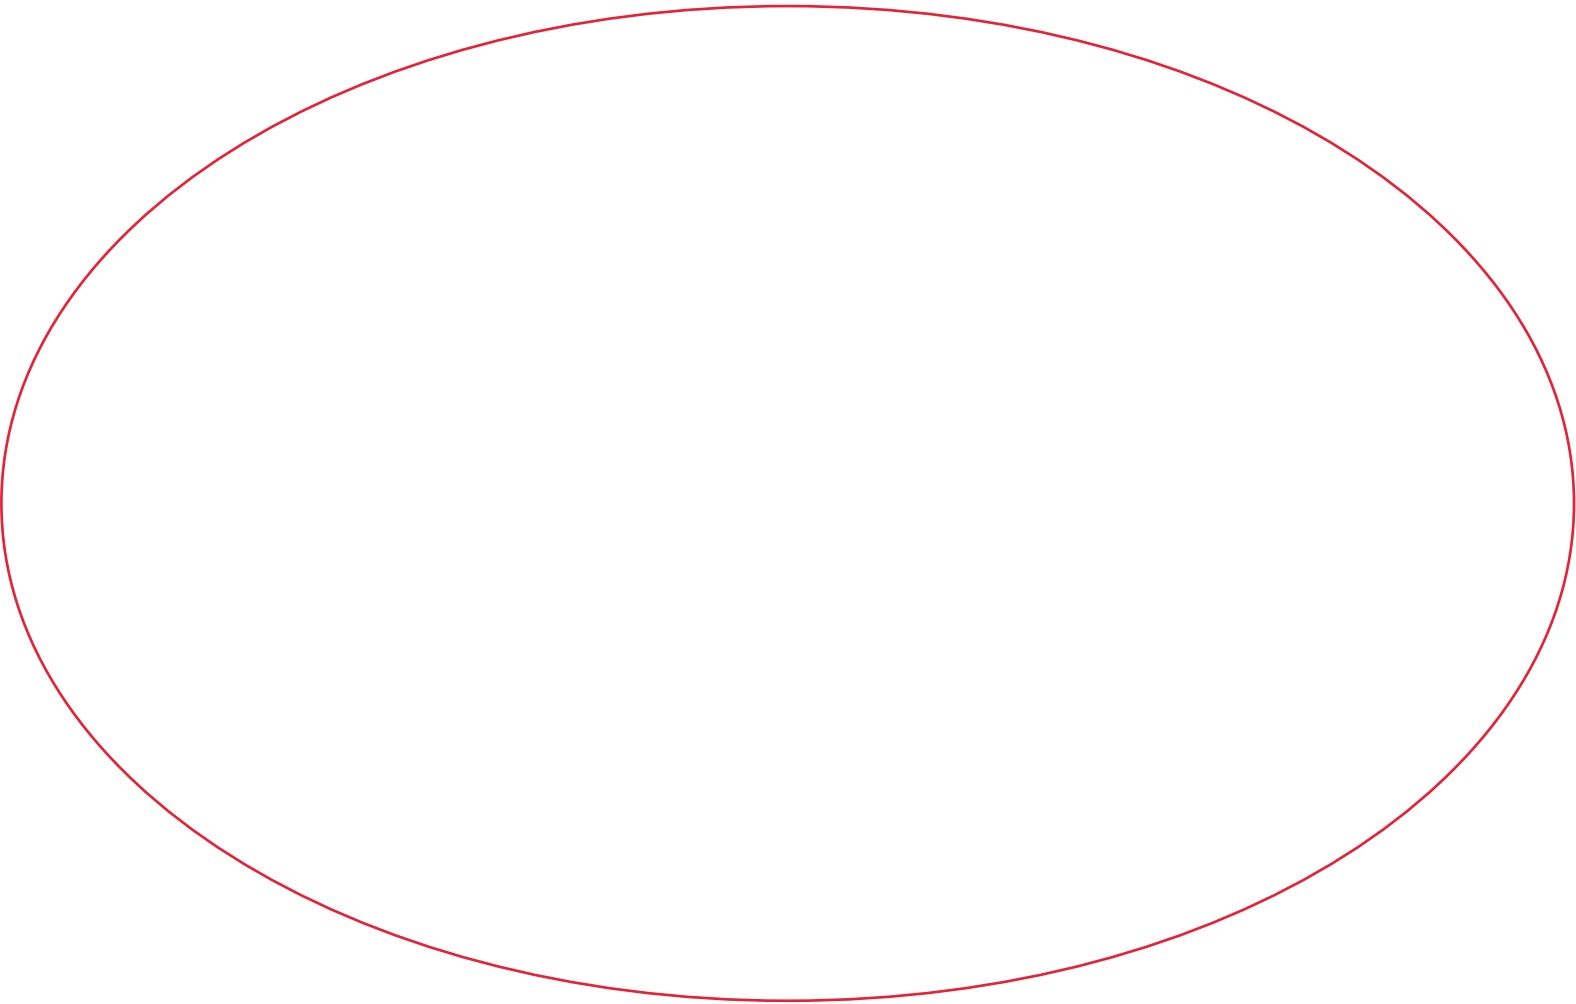

menuiserie
bois



35-37 AVENUE DES VOSGES

Réinstallation des services et réaménagement de la cour
intérieure du Centre des Finances Publiques Strasbourg

MAITRISE D'OUVRAGE


DRFP région Grand Est et du département
du Bas-Rhin
4, place de la République Strasbourg 67000

MAITRISE D'OEUVRE

Architecte
BALT
2, rue du Mont Blanc
67000 Strasbourg
atelier@balt-architecture.com

Bureau d'étude TCE
TRANSVERSE
17, rue de Rosheim
67000 Strasbourg
christine.sauvage@transverse.fr

Acoustique
SCENE ACOUSTIQUE
6, rue des Vignes
67205 Oberhausbergen
info@scene-acoustique.fr

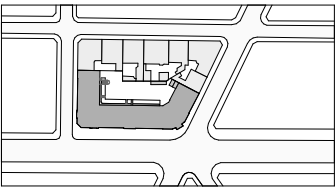

	PHASE 2	A3	18/06/2026	PRO
échelle	temporalité	format	date	phase
FE00-8f	ESPACE DETENTE			
code	titre du document			

Propriété intellectuelle : Ce document, propriété de l'Agence, dont la copie est protégée, ne peut être communiqué à une personne étrangère au projet sans autorisation écrite



35-37 AVENUE DES VOSGES

Réinstallation des services et réaménagement de la cour
intérieure du Centre des Finances Publiques Strasbourg

MAITRISE D'OUVRAGE


DRFP région Grand Est et du département
du Bas-Rhin
4, place de la République Strasbourg 67000

MAITRISE D'OEUVRE

Architecte
BALT
2, rue du Mont Blanc
67000 Strasbourg
atelier@balt-architecture.com

Bureau d'étude TCE
TRANSVERSE
17, rue de Rosheim
67000 Strasbourg
christine.sauvage@transverse.fr


Acoustique
SCENE ACOUSTIQUE
6, rue des Vignes
67205 Oberhausbergen
info@scene-acoustique.fr

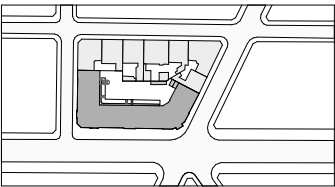

	PHASE 2	A3	18/06/2026	PRO
échelle	temporalité	format	date	phase

FE00-8g	ESPACE DETENTE IMAGE
code	titre du document


R-1

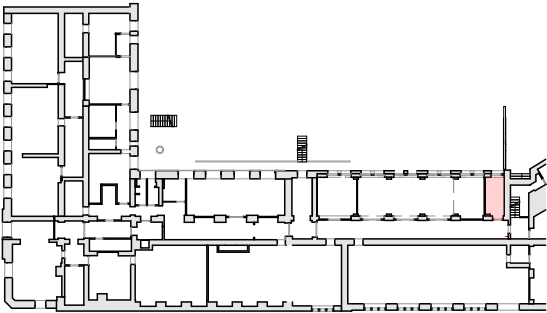


Local archives

9,4 m²
HSP : 3,11 m
Sol : Sans objet
Murs : Cloison CF1h, mise en peinture partielle
Plafond : Sans objet
Equipements: Sans objet
Amenagements: Sans objet
Nombre d'occupants: 0


LOCAL ARCHIVES

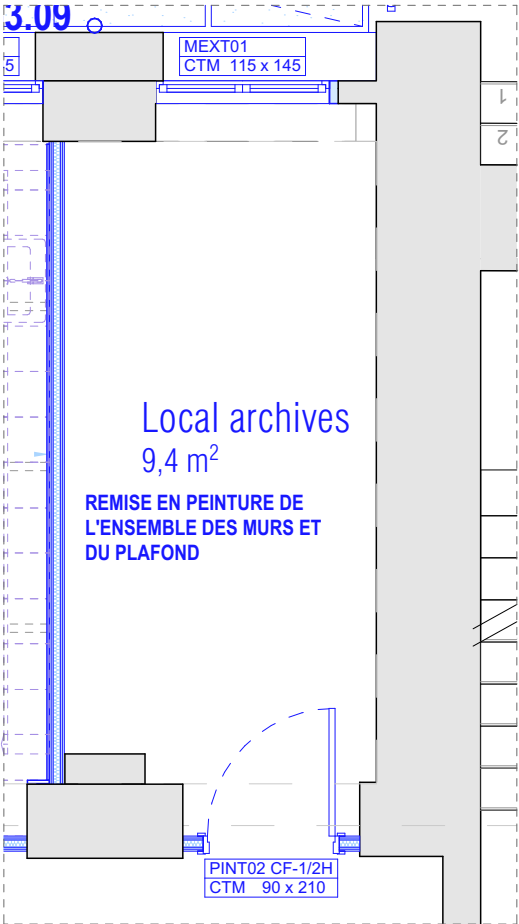

Plan PROJET
Ech. 1:50

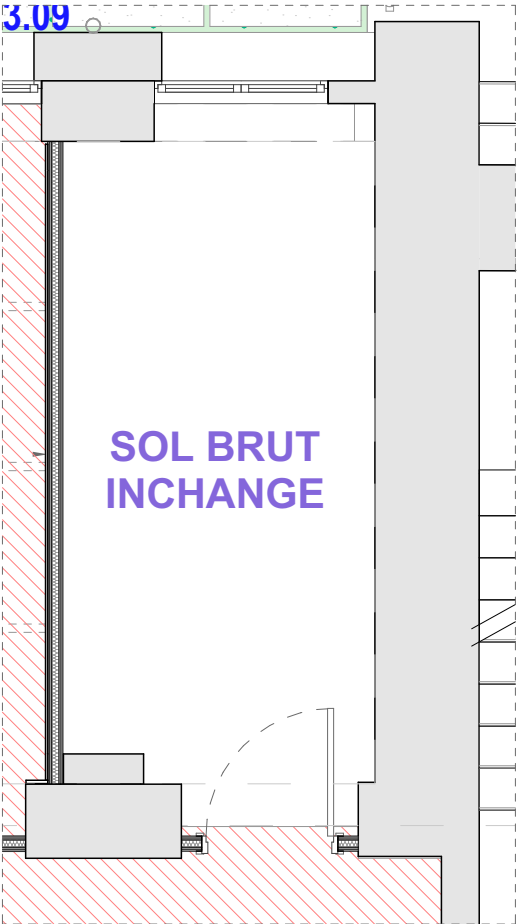

Plan SOL
Ech. 1:50

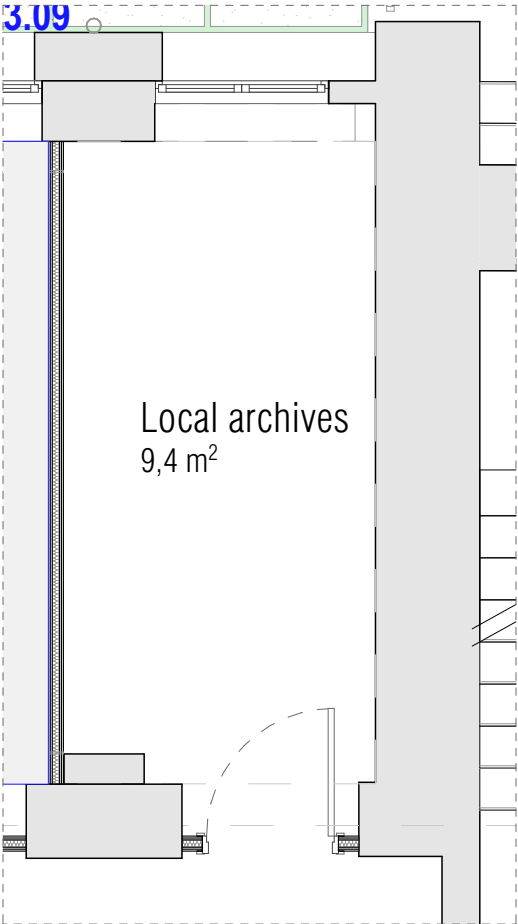

Plan PLAFOND
Ech. 1:50

- SOLS**
- Sol PVC INCHANGE
 - Dalles PVC plombantes, produit au choix de l'architecte
 - TerrazzoFlex ou équivalent
 - Peinture sol
 - Plateforme OSB
 - Seuils bois
 - Reprise plinthes bois peintes
 - Carrelage 15x15, produit au choix de l'architecte
- PLAFOND**
- Dalles 60x60 INCHANGES
 - Dalles 60x60 REPEINTES / CHANGEMENT DALLES
 - Dalles 60x60 NEUVES
 - Faux plafond fixe plâtre
 - Panneau mousse acoustique
- MURS**
- Faïence murale, produit au choix de l'architecte
- EQUIPEMENT**
- Equipement électrique
 - Entrée d'air fenêtre



35-37 AVENUE DES VOSGES
Réinstallation des services et réaménagement de la cour
intérieure du Centre des Finances Publiques Strasbourg


MAITRISE D'OUVRAGE
DRFP région Grand Est et du département
du Bas-Rhin
4, place de la République Strasbourg 67000

MAITRISE D'OEUVRE

Architecte
BALT
2, rue du Mont Blanc
67000 Strasbourg
atelier@balt-architecture.com

Bureau d'étude TCE
TRANVERSE
17, rue de Rosheim
67000 Strasbourg
christine.sauvage@transverse.fr

Acoustique
SCENE ACOUSTIQUE
6, rue des Vignes
67205 Oberhausbergen
info@scene-acoustique.fr

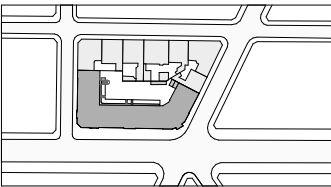

1:50	PHASE 2	A3	18/06/2026	PRO
échelle	temporalité	format	date	phase

FE00-10	LOCAL ARCHIVES
code	titre du document