

NOM - Menuiseries intérieures

EM_650 Ensemble menuisé 01

MOB - Mobilier


- MOB_PLN Plan de repérage mobilier
- MOB_701 Accueil - Banque d'accueil
- MOB_702 Accueil - Rangements bas
- MOB_703 Accueil - Rangements et alcôves
- MOB_710 Bureaux EPD - Bureaux et rangements
- MOB_720 Prélèvements - Paillasse humide
- MOB_721 Prélèvements - Assises d'attente et rangements
- MOB_722 Prélèvements - Assises d'attente rangements et bureau
- MOB_723 Prélèvements - Bureaux infirmières
- MOB_724 Prélèvements - Ilot infirmières
- MOB_730 Pause A+ - Cuisine
- MOB_731 Pause A+ - Comptoir

SIG - Signalétique

- SIG_PLN Plan de repérage signalétique
- SIG_801 Accès extérieurs
- SIG_802 Entrées personnel et public
- SIG_803 Encadrements et communication murale
- SIG_804 Banque d'accueil
- SIG_805 Claustra séparatif entre l'accueil et la collation
- SIG_806 Accueil - Le démultiplicateur d'impacts et fontaine à eau
- SIG_807 Attente EPD et bureaux EPD
- SIG_808 Salle de prélèvement et circulations
- SIG_809 Pause A+
- SIG_810 Pause A+


AMB - Ambiances




- AMB_901 Salle de prélèvement
- AMB_902 Salle de prélèvement
- AMB_903 Sanitaires




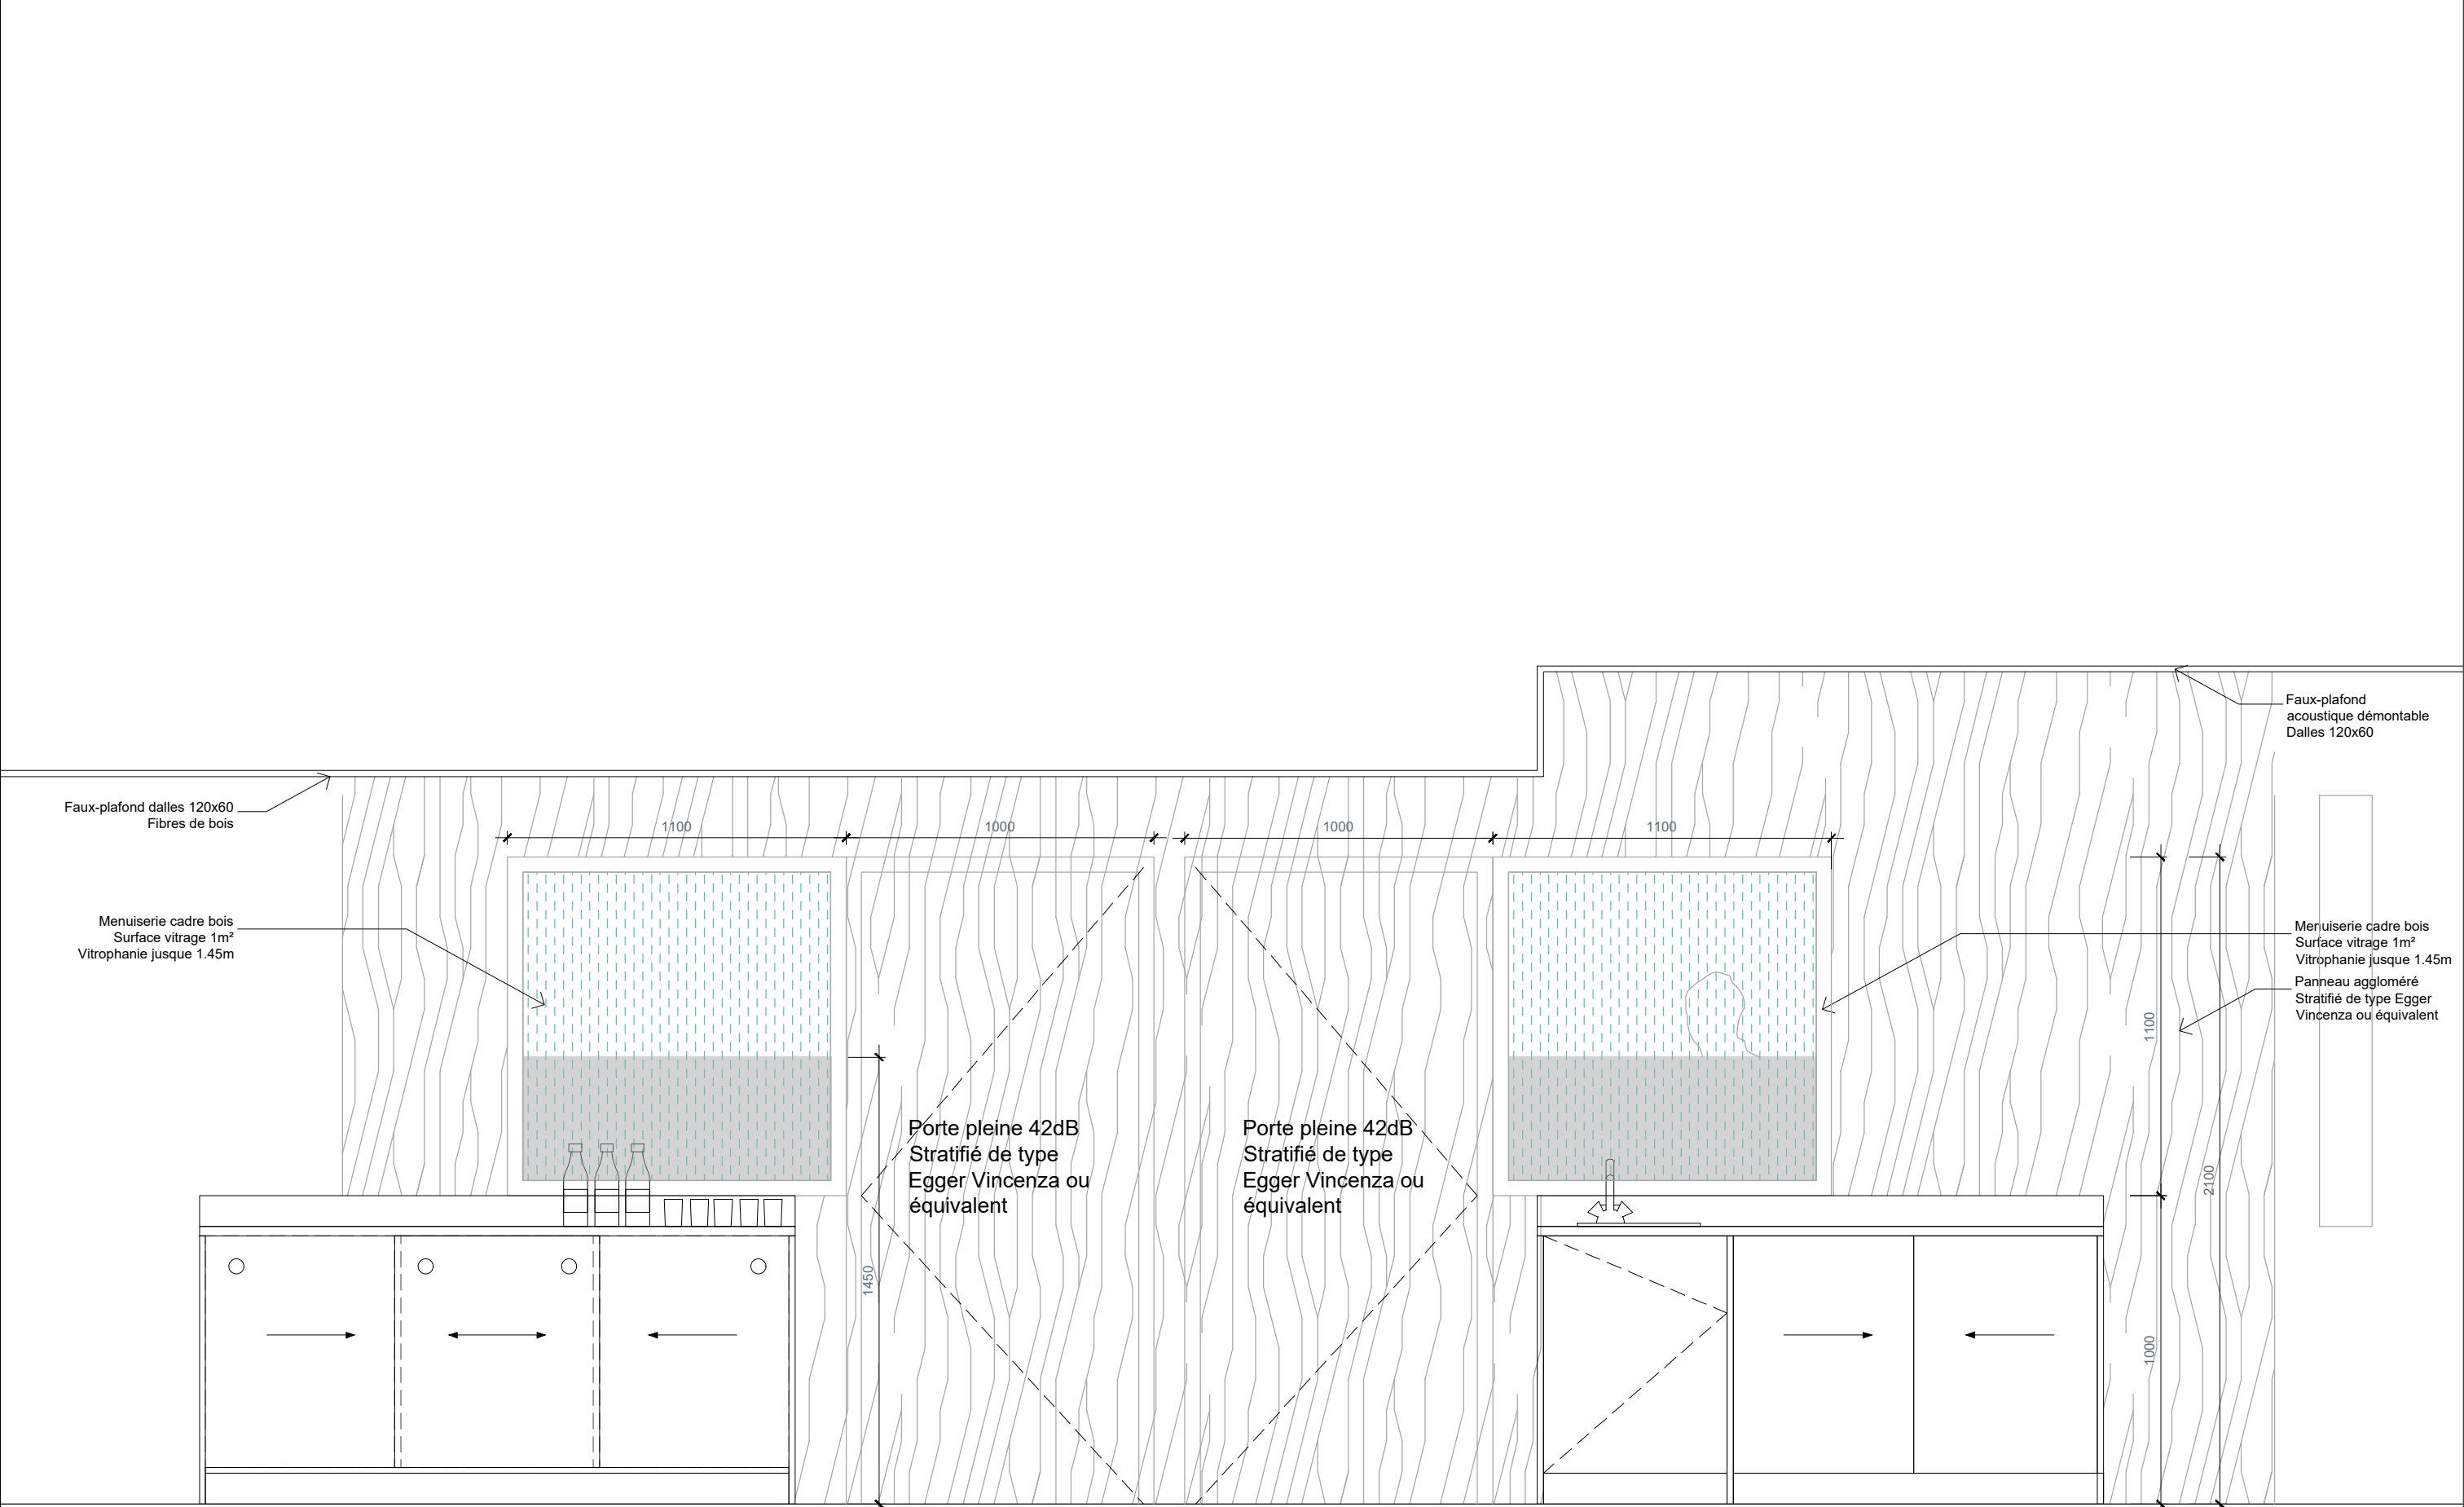






Ensemble menuisé entre les bureaux EPD et la salle de prélèvement



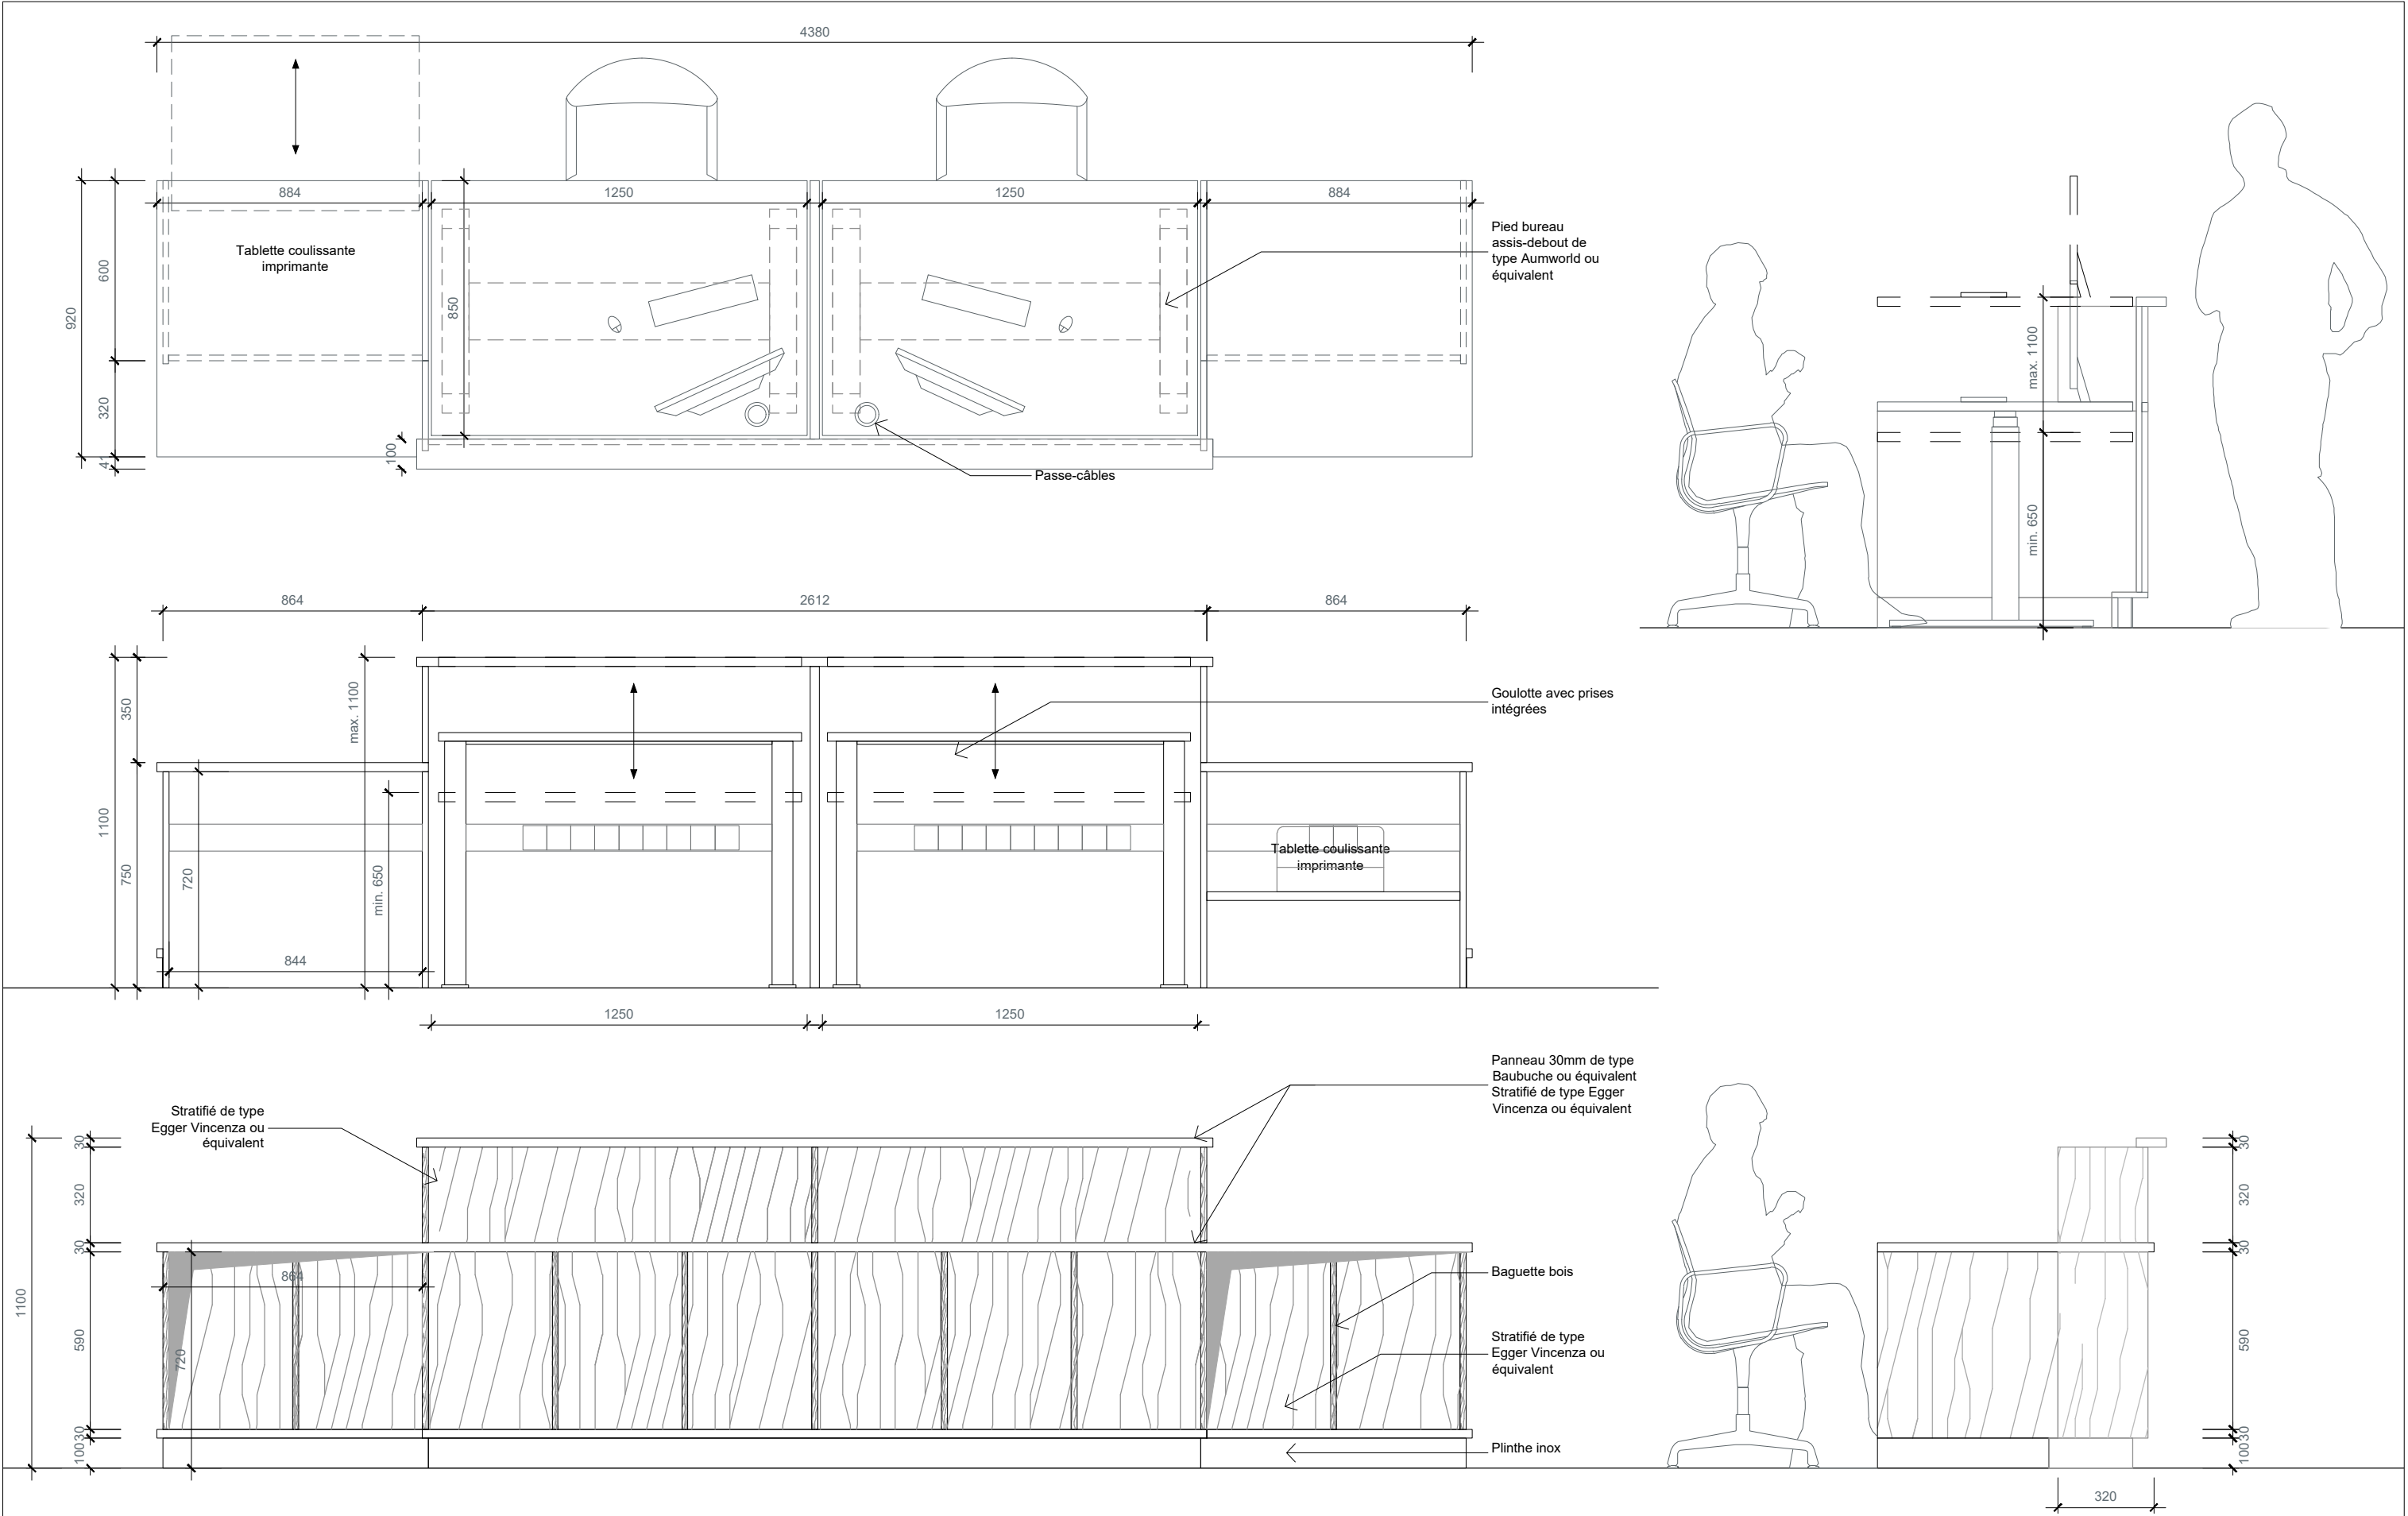

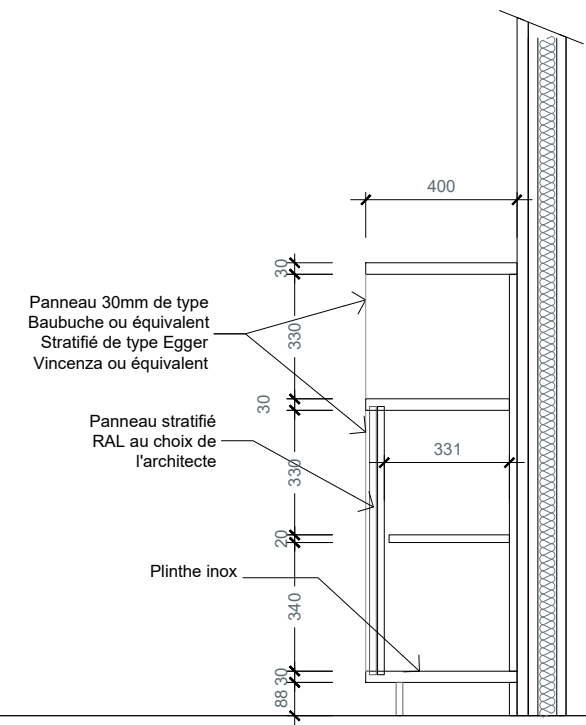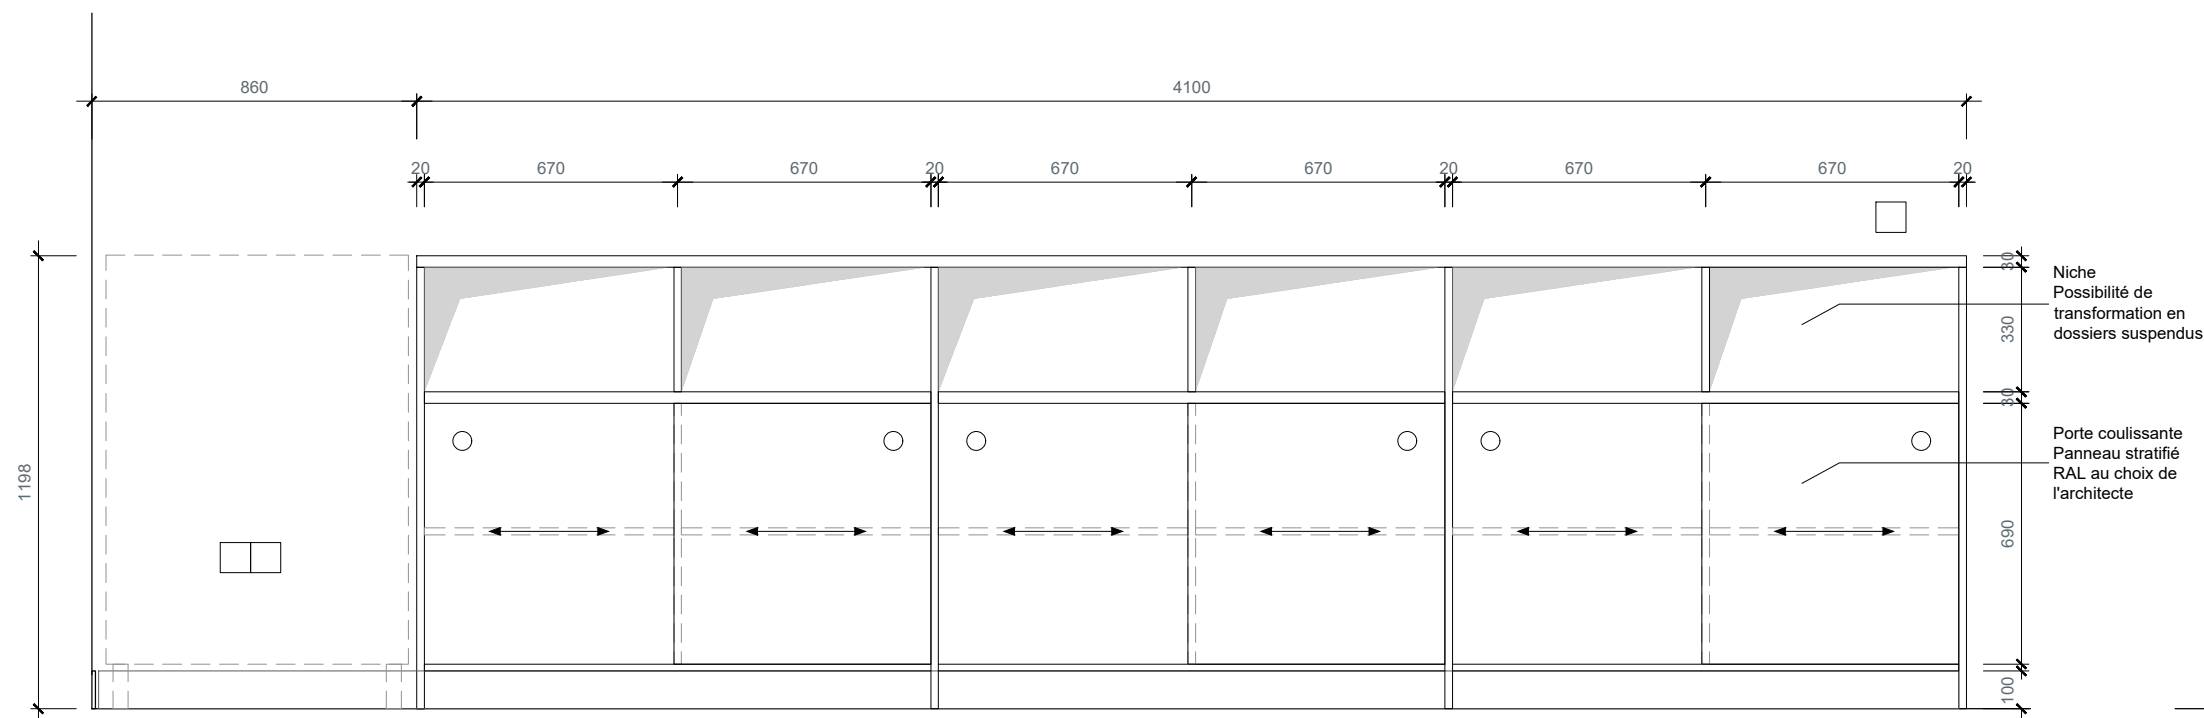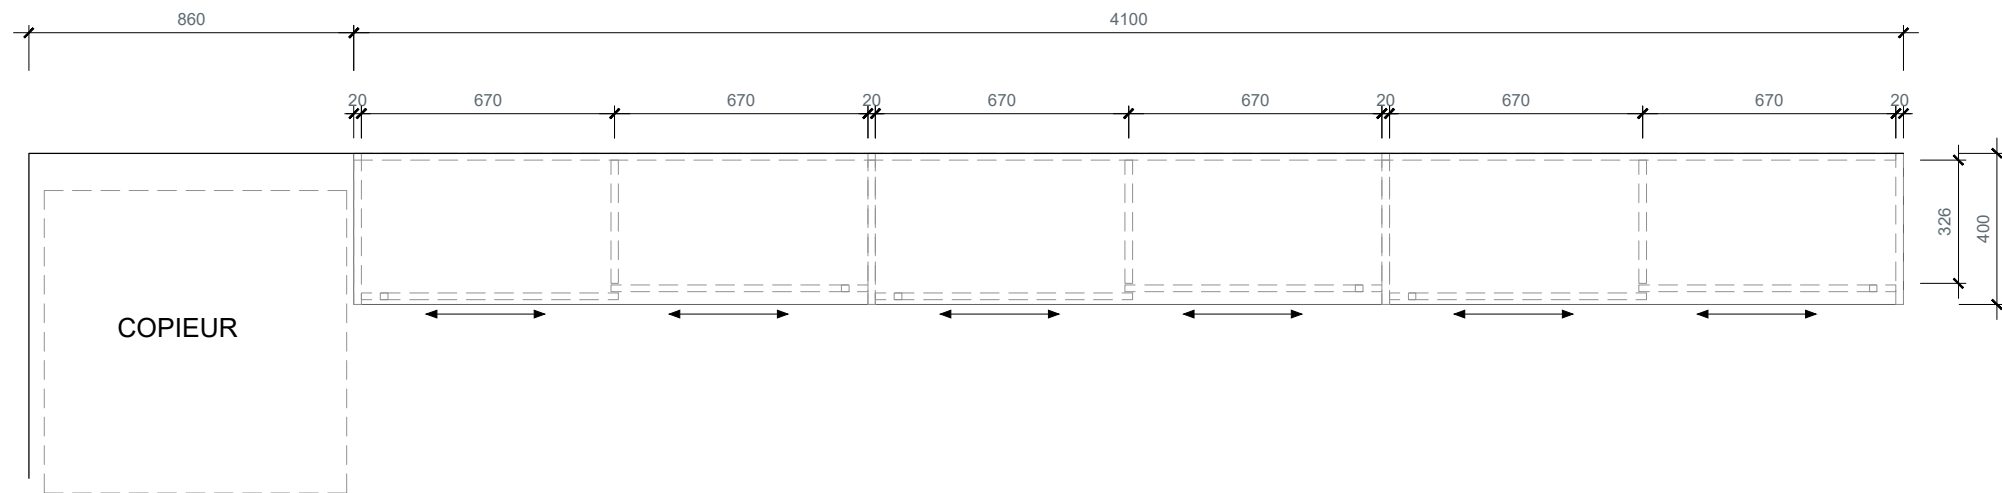

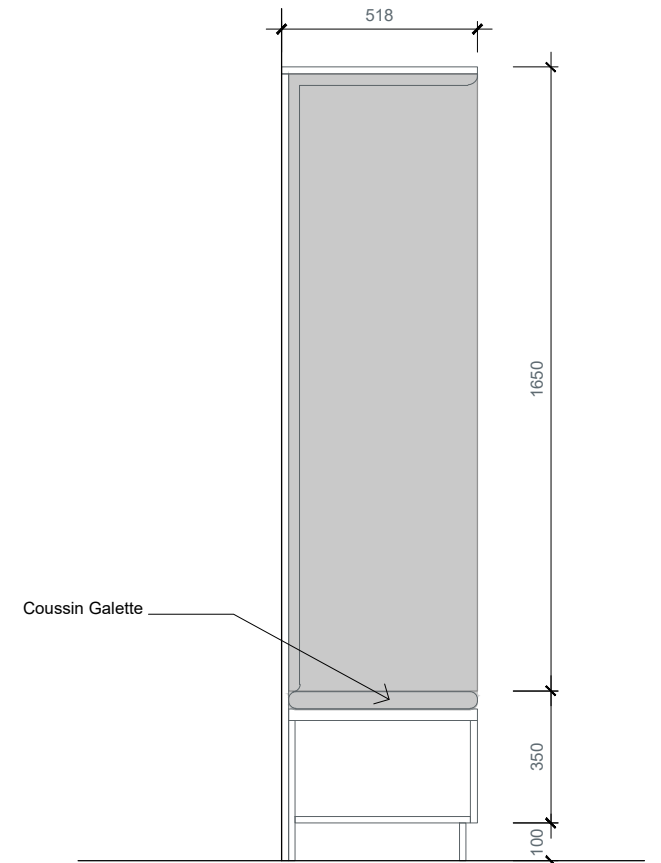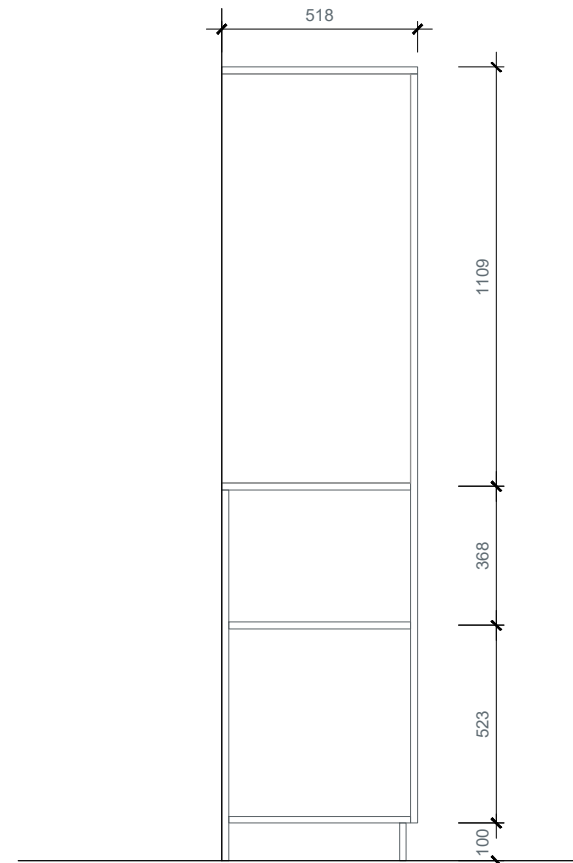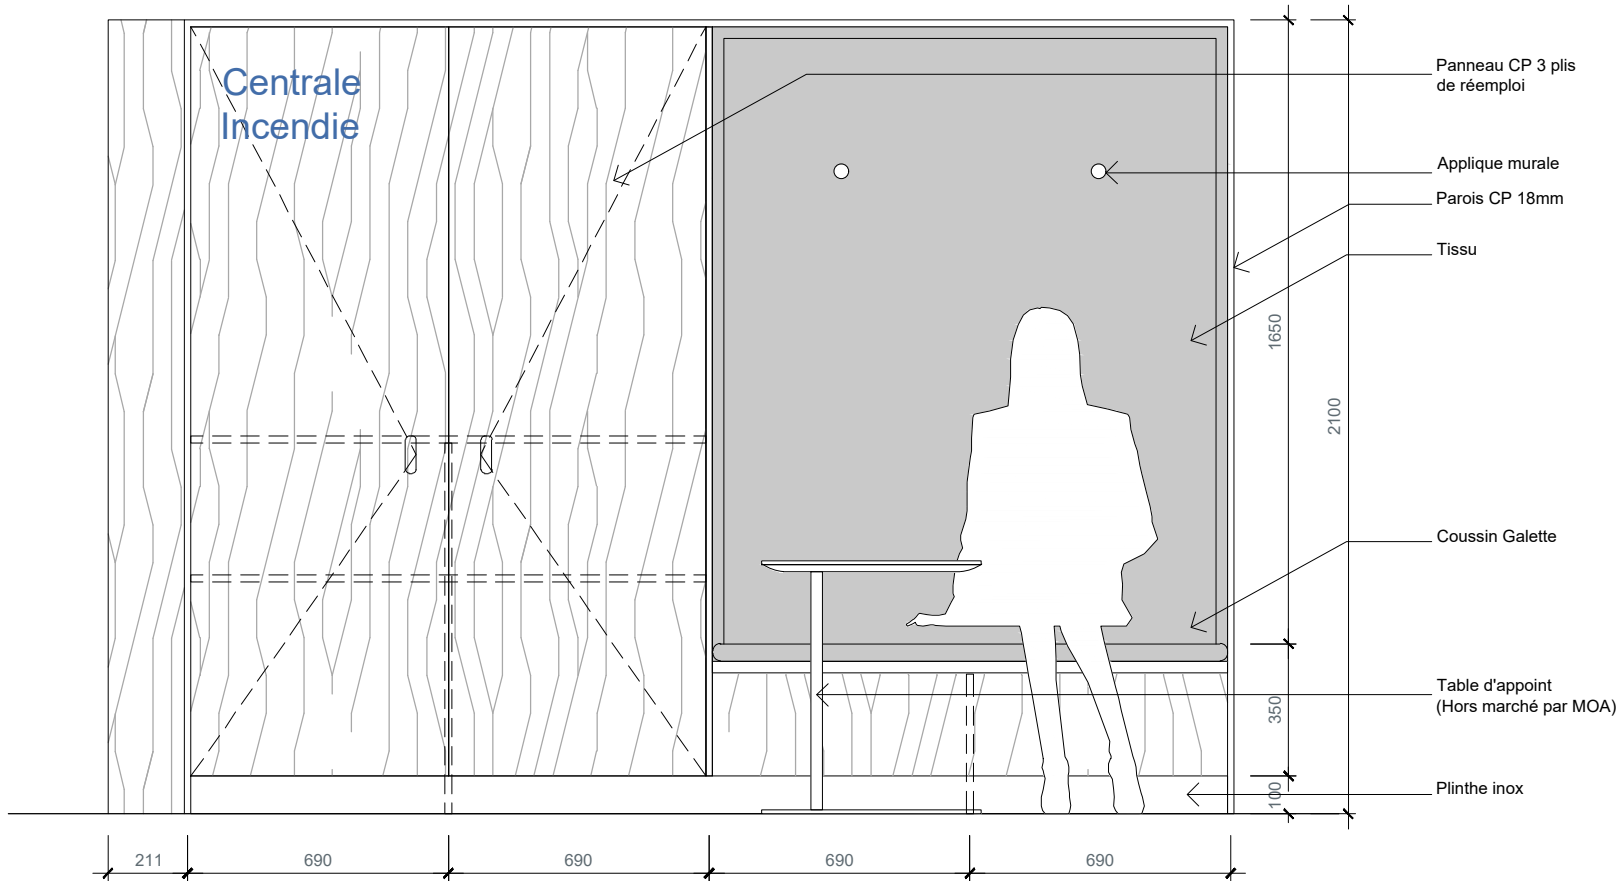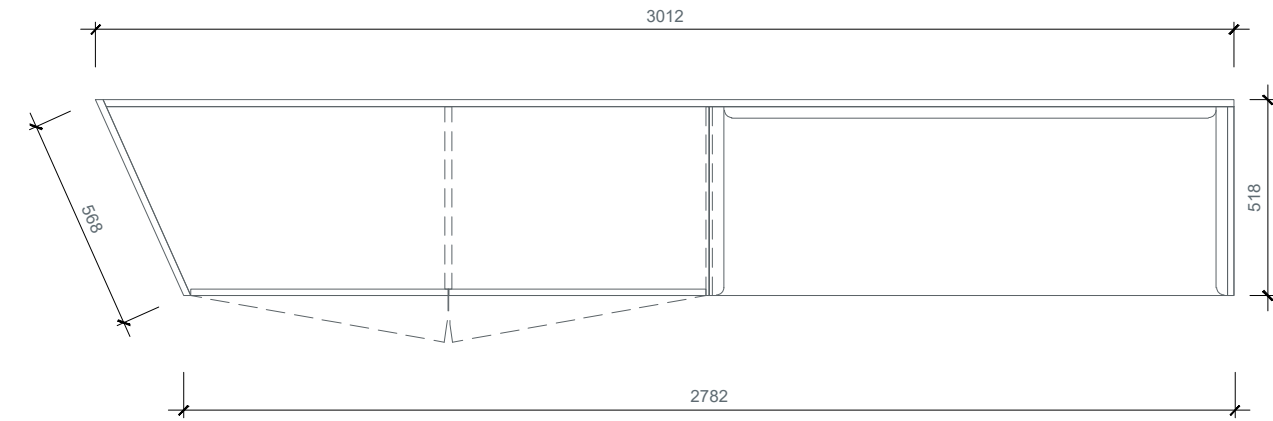

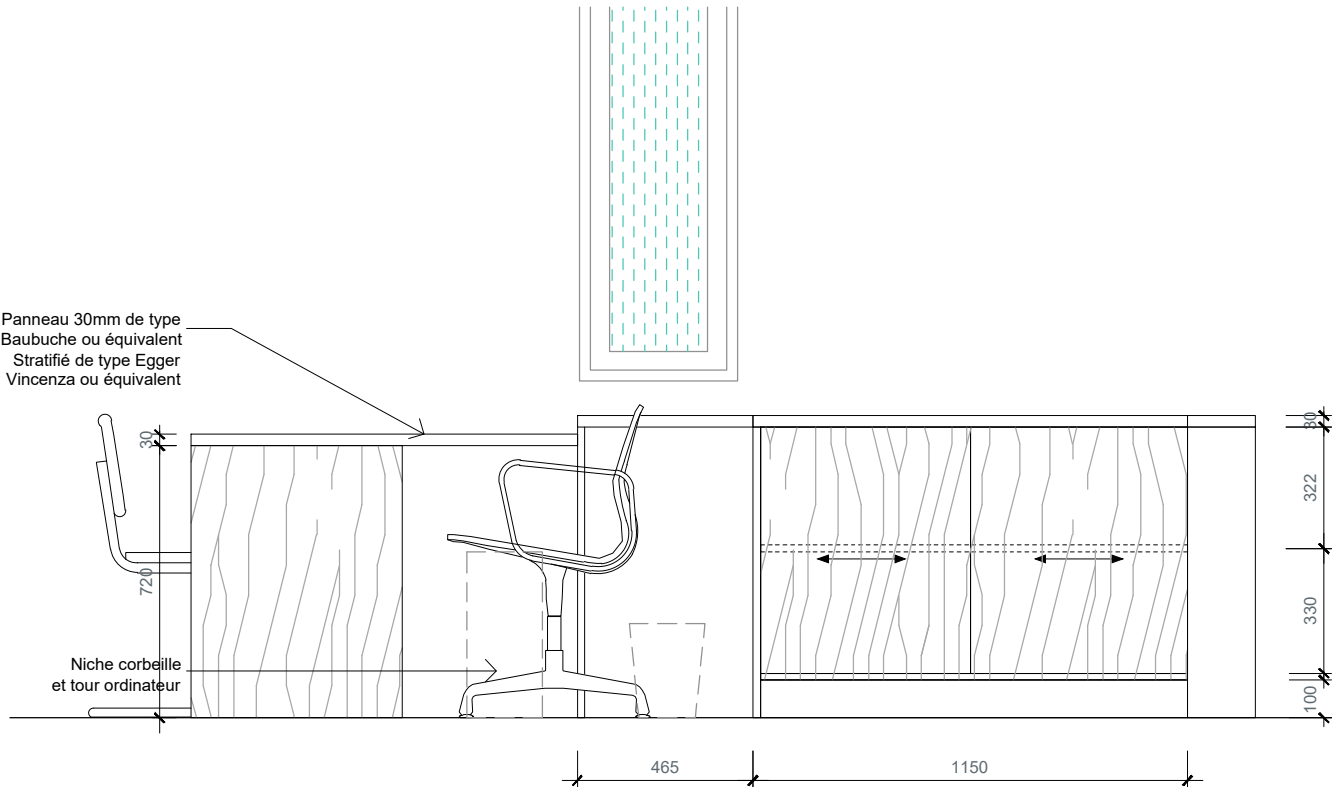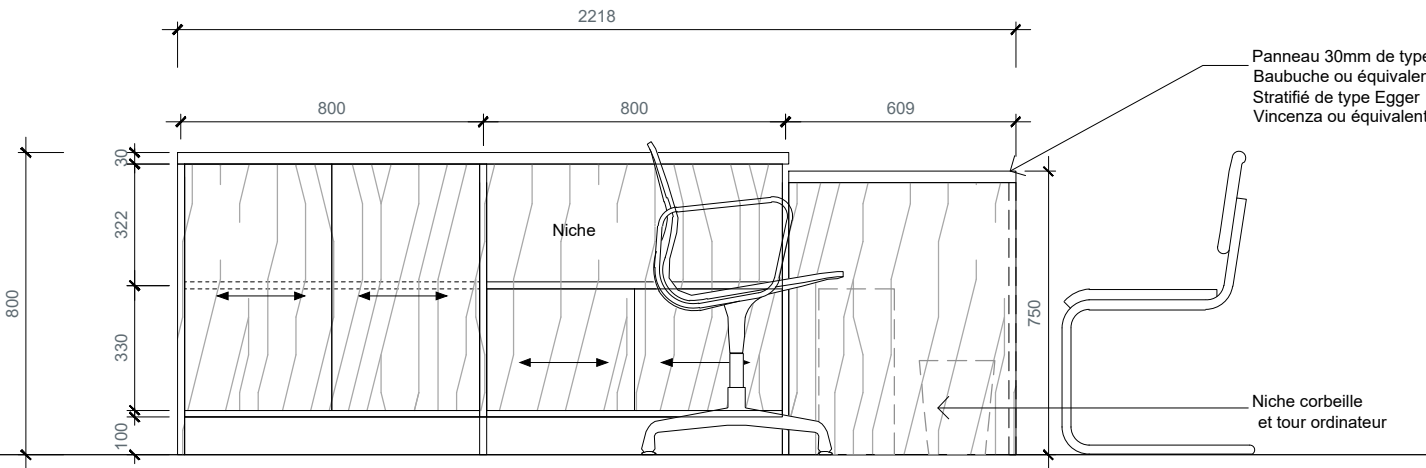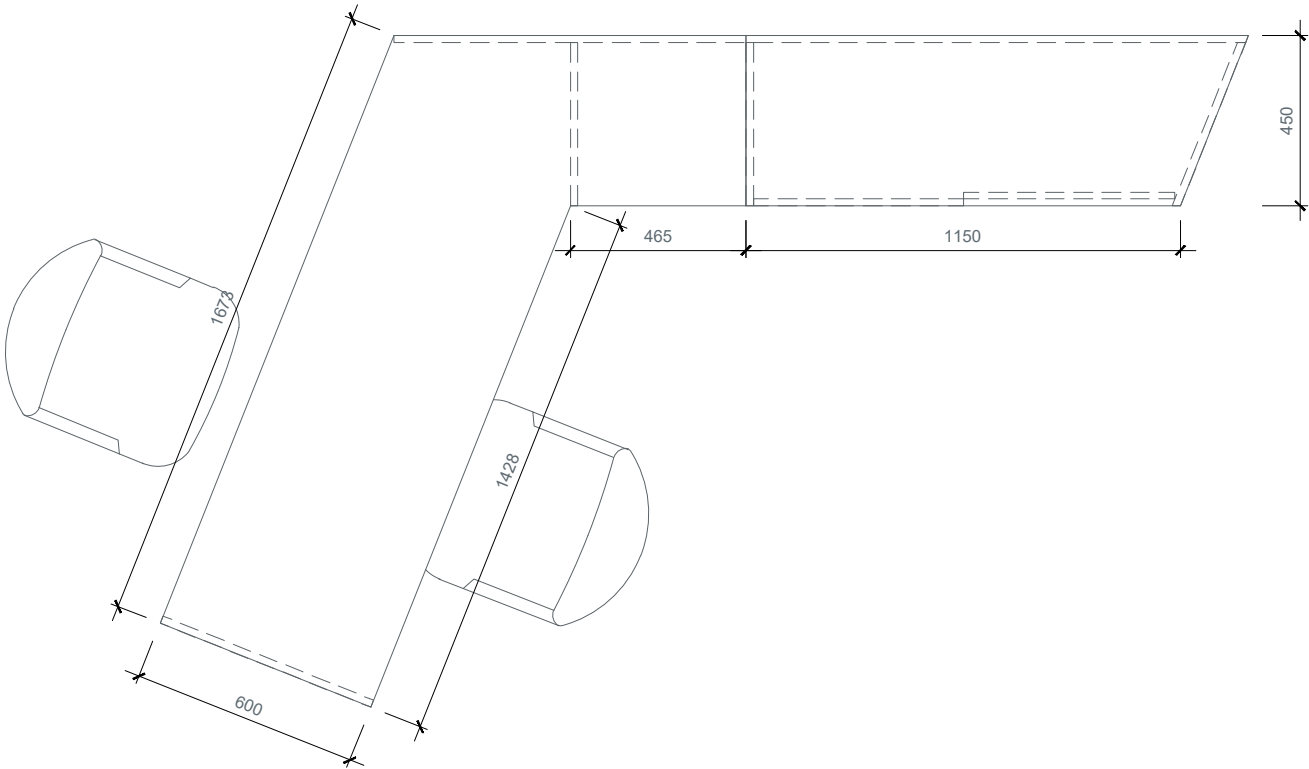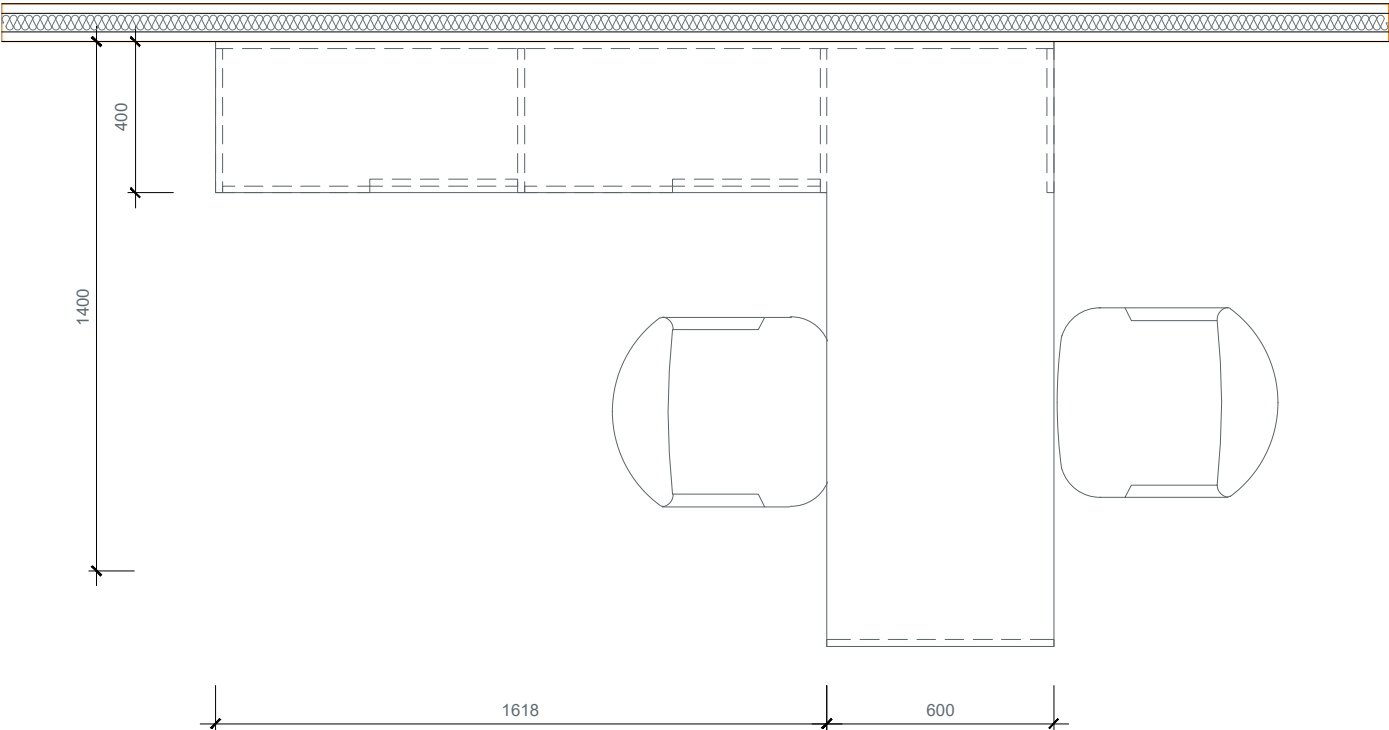

Réhabilitation de la
Maison du Don
à Angers




EFS Centre-Pays de la Loire
50, Avenue Marcel Dassault - BP 40661
37206 TOURS CEDEX 3
N° Consultation 2025/EFS-CPDL/413

berranger|vincent architectes
14, rue Racine
44000 Nantes
T : 02 51 72 37 82
bv.maisonduodon49@gmail.com

KYPSELI bureau d'études Fluides
AREST bureau d'études structure
ART ACOUSTIQUE bureau d'études
Acoustique
ECALLARD économie de la construction

MOBILIER - BUREAUX EPD
BUREAUX ET RANGEMENTS

Échelle 1/20	@A3	JUIN 2026	DCE
Planche n° :		Indice :	
MOB_710		1	

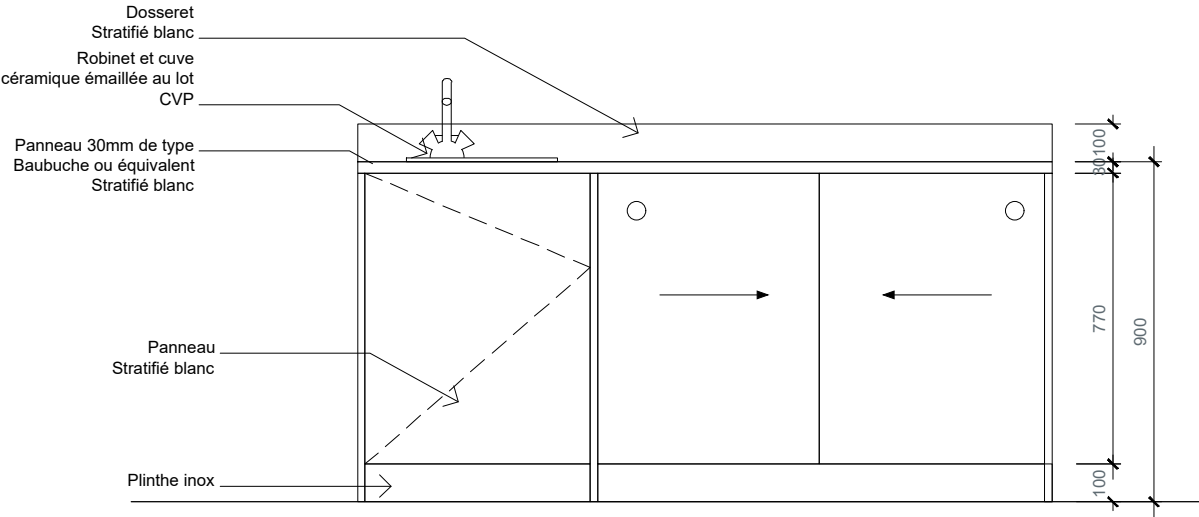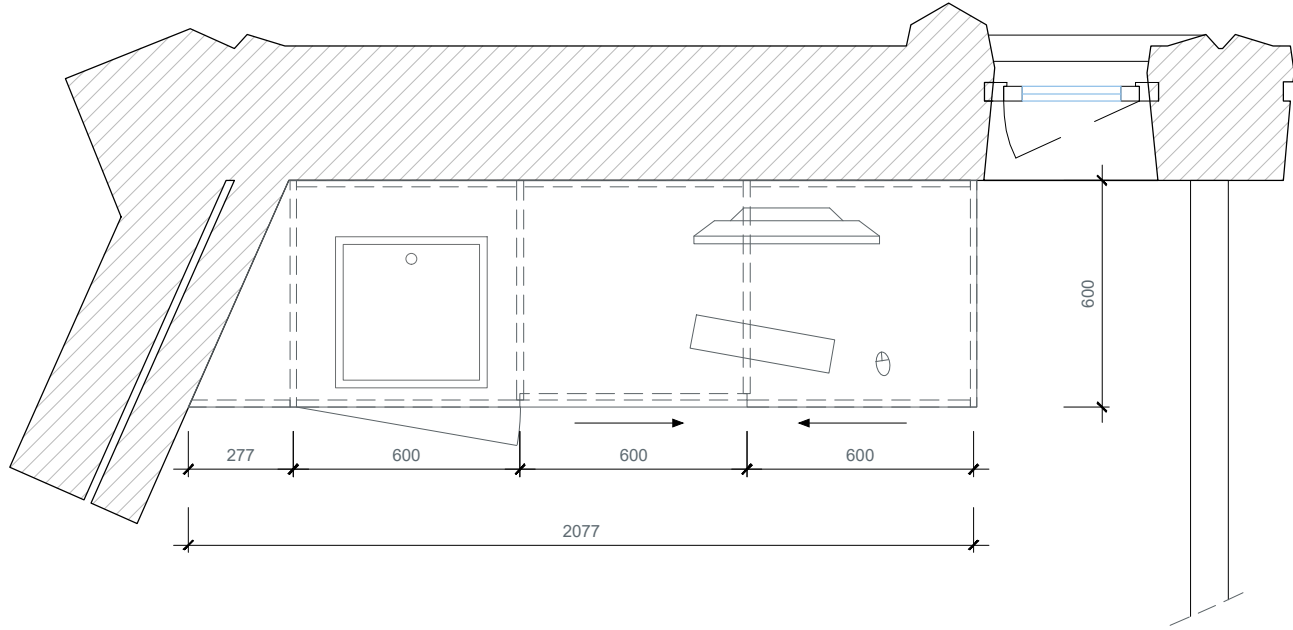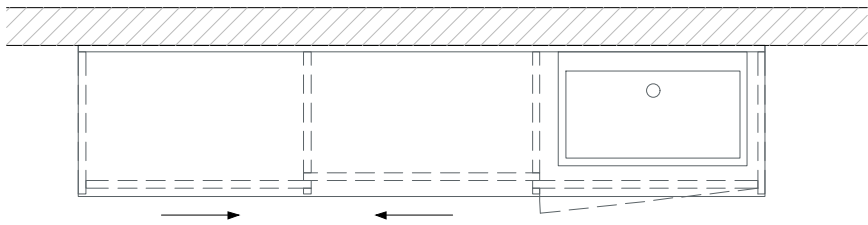

Dosseret
Stratifié blanc
Robinet et cuve
céramique émaillée au lot
CVP
Panneau 30mm de type
Baubuche ou équivalent
Stratifié blanc

Panneau
Stratifié blanc

Plinthe inox


277
600
600
600
2077
600
770
900
100

Robinet et cuve céramique
émaillée au lot CVP
Dosseret
Stratifié blanc
Panneau 30mm de type
Baubuche ou équivalent
Stratifié blanc

Panneau
Stratifié blanc

Plinthe inox

400
30
770
100

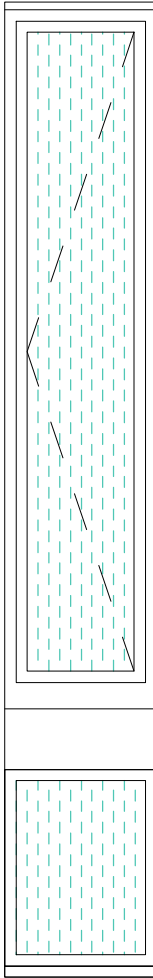

Réhabilitation de la
Maison du Don
à Angers

EFS Centre-Pays de la Loire
50, Avenue Marcel Dassault - BP 40661
37206 TOURS CEDEX 3
N° Consultation 2025/EFS-CPDL/413




berranger|vincent architectes
14, rue Racine
44000 Nantes
T : 02 51 72 37 82
bv.maisondudon49@gmail.com




KYPSELI bureau d'études Fluides
AREST bureau d'études structure
ART ACOUSTIQUE bureau d'études
Acoustique
ECALLARD économie de la construction



MOBILIER - PRELEVEMENTS
PAILLASSE HUMIDES


Échelle 1/20 @A3 JUIN 2026
Planche n° :
MOB_720
Indice :
1

DCE

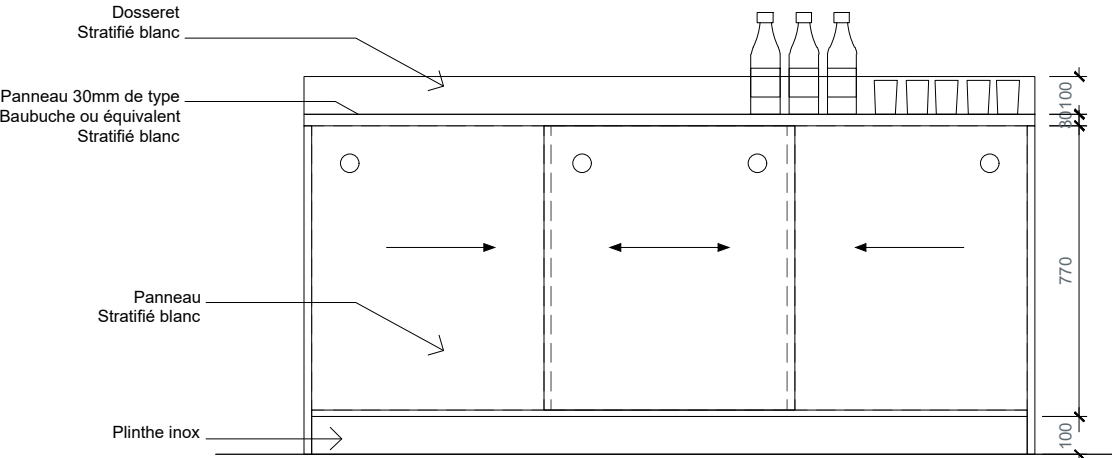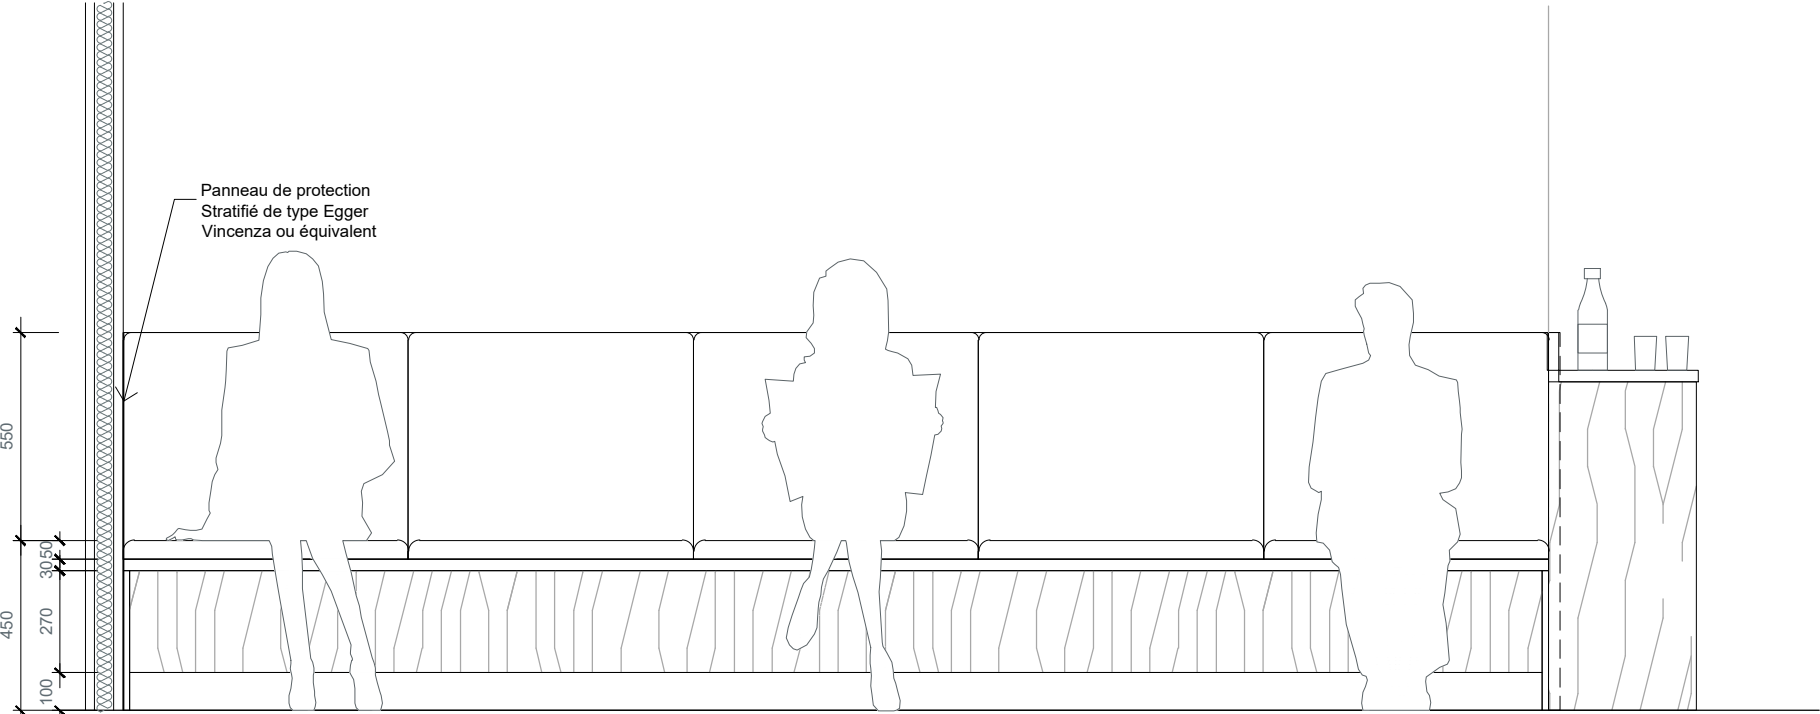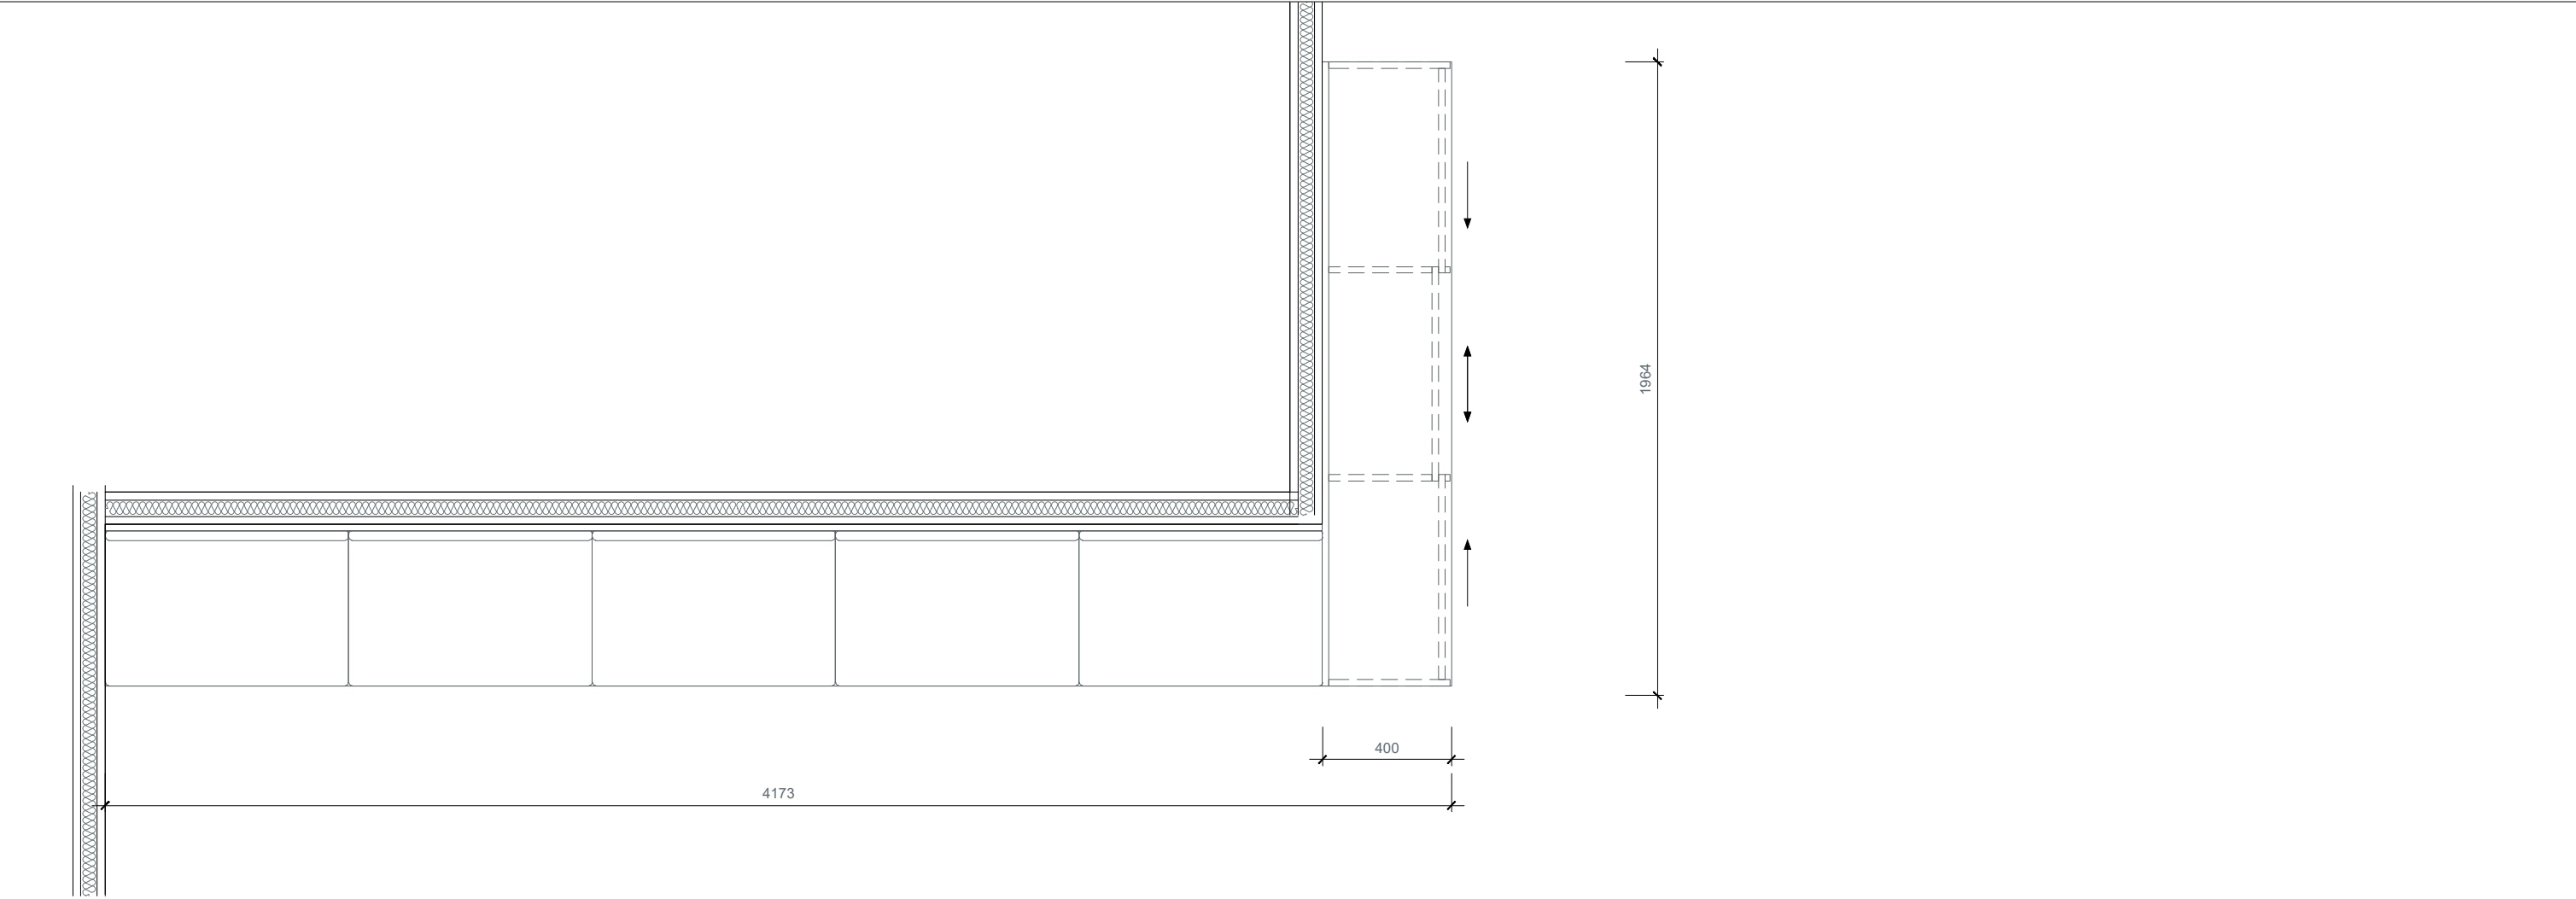

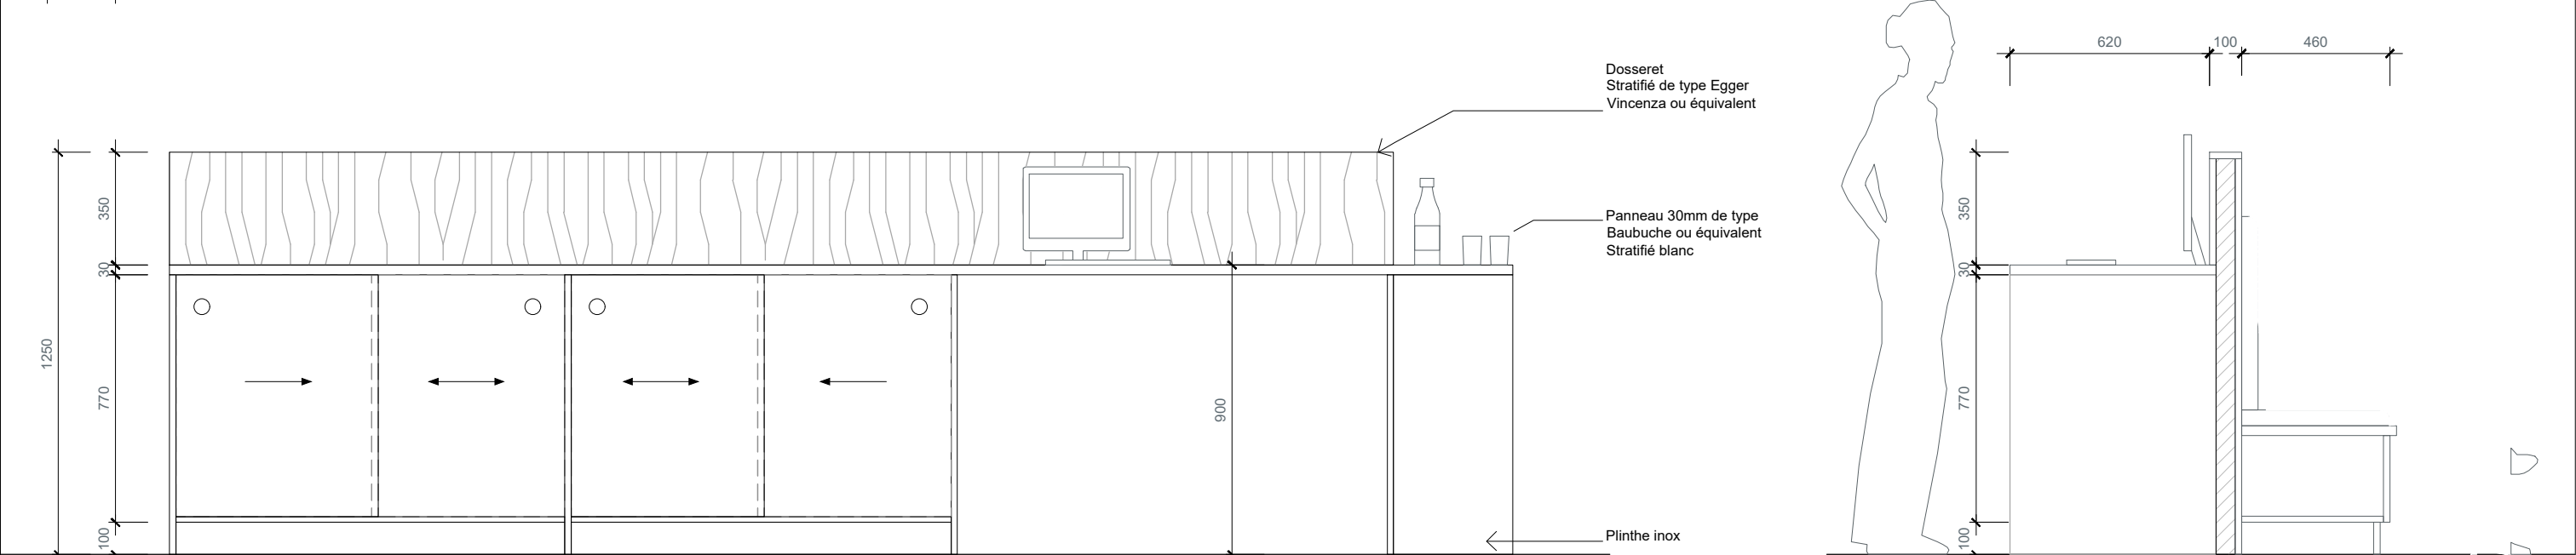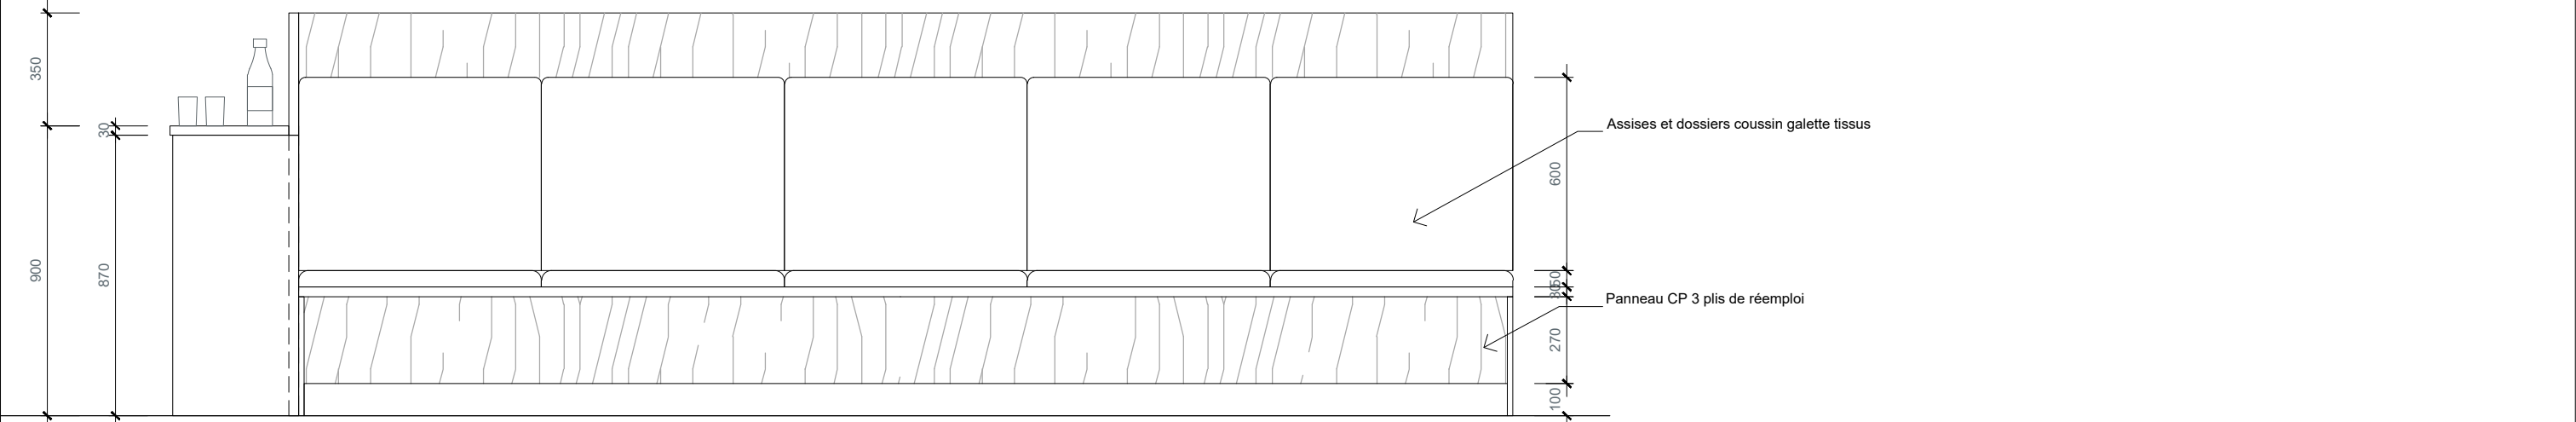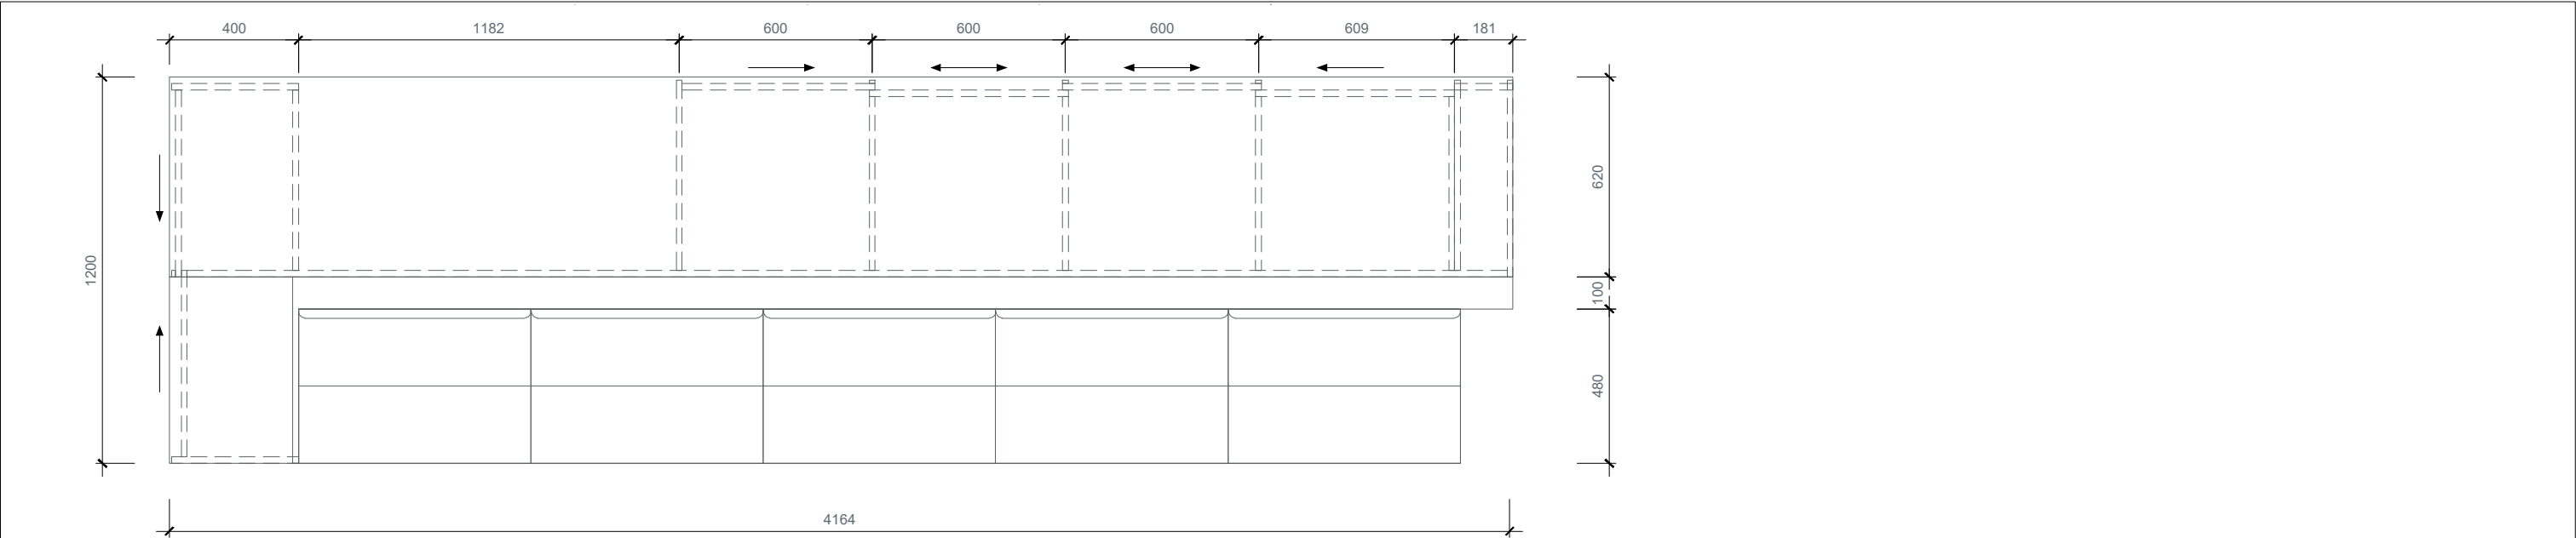


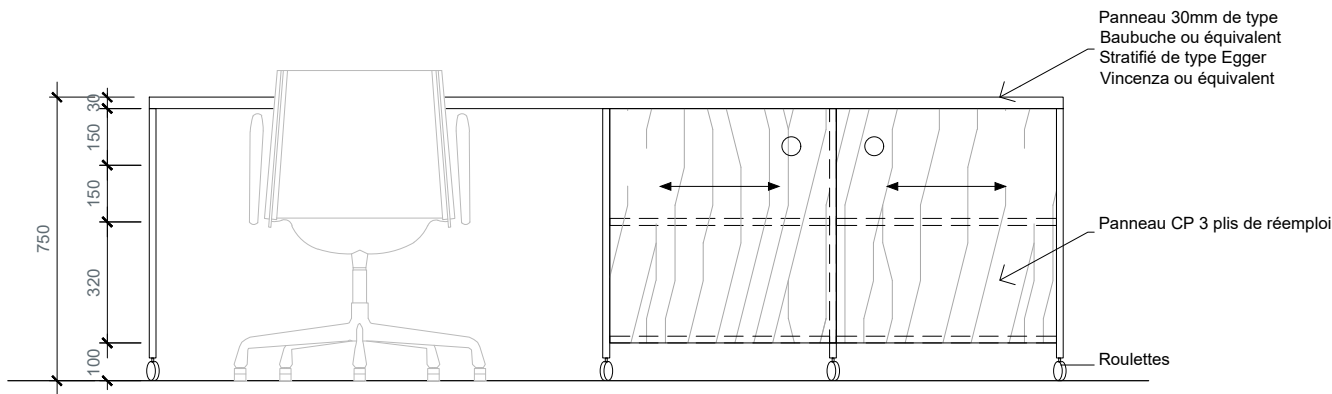
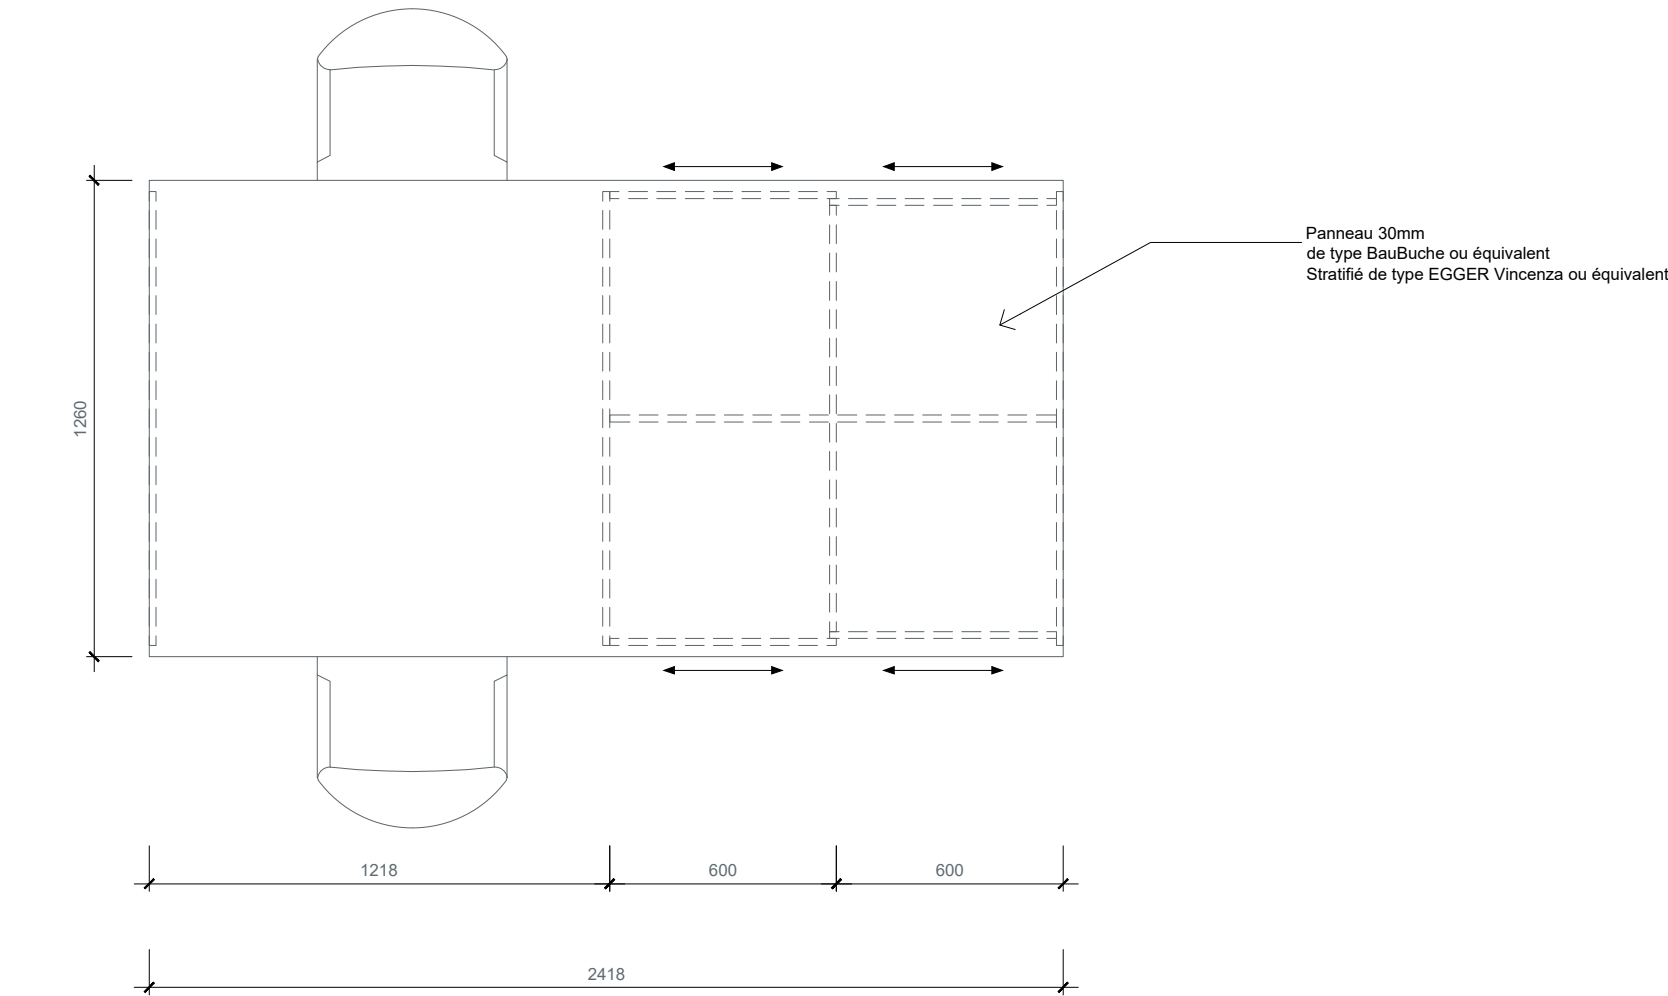


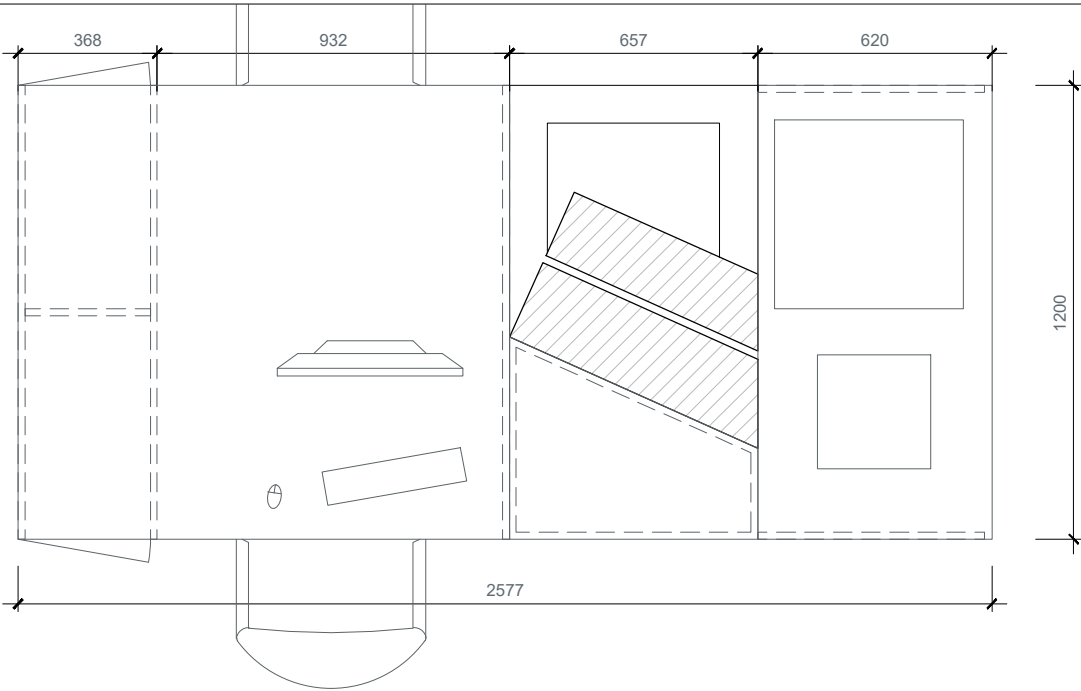

Panneau 30mm de type Baubuche ou équivalent
Stratifié de type Egger Vincenza ou équivalent


Panneau CP 3 plis de réemploi

750
150
150
320
100

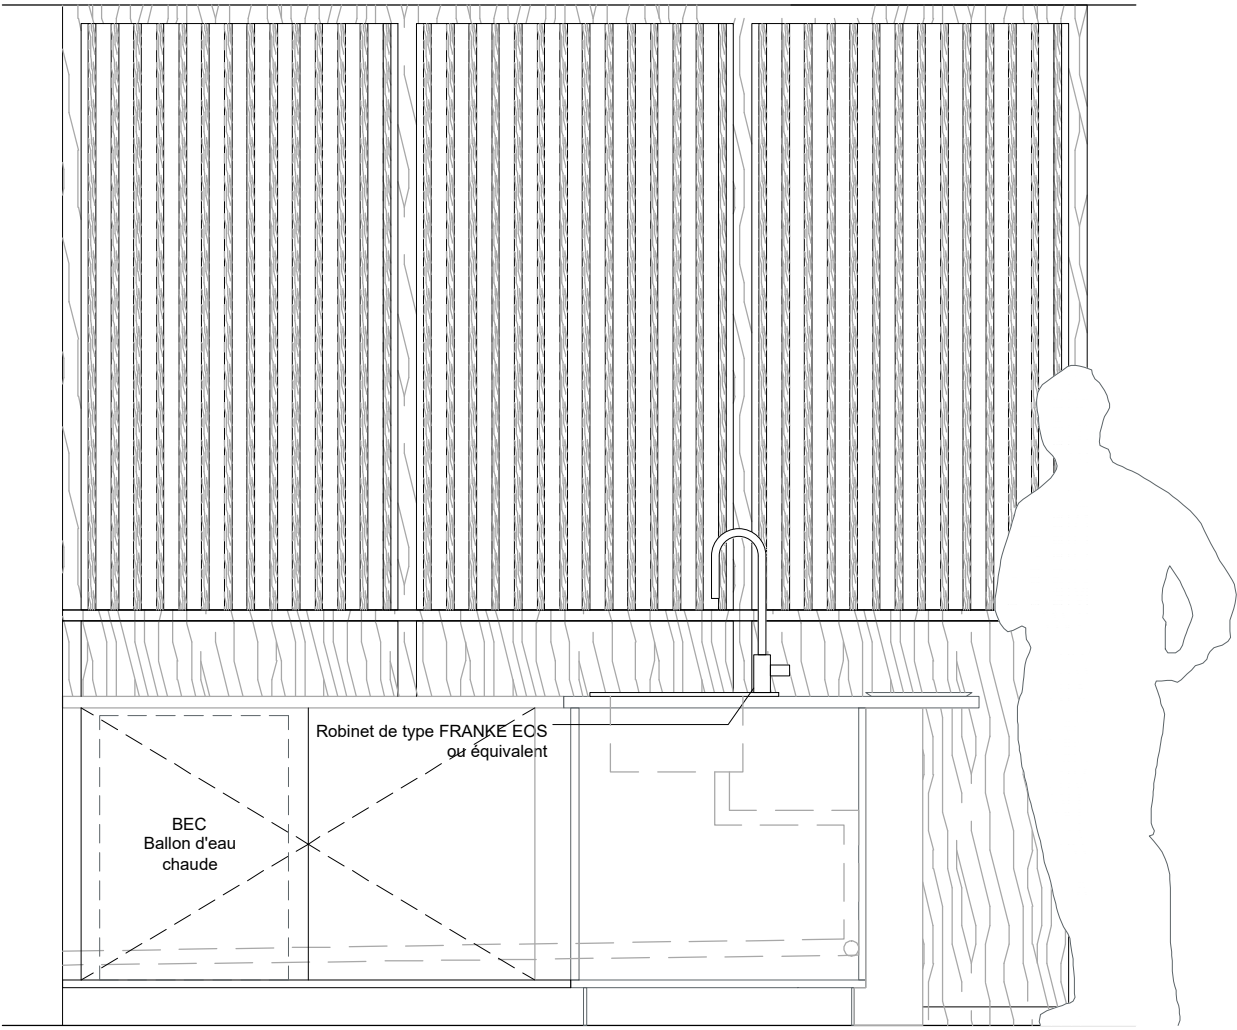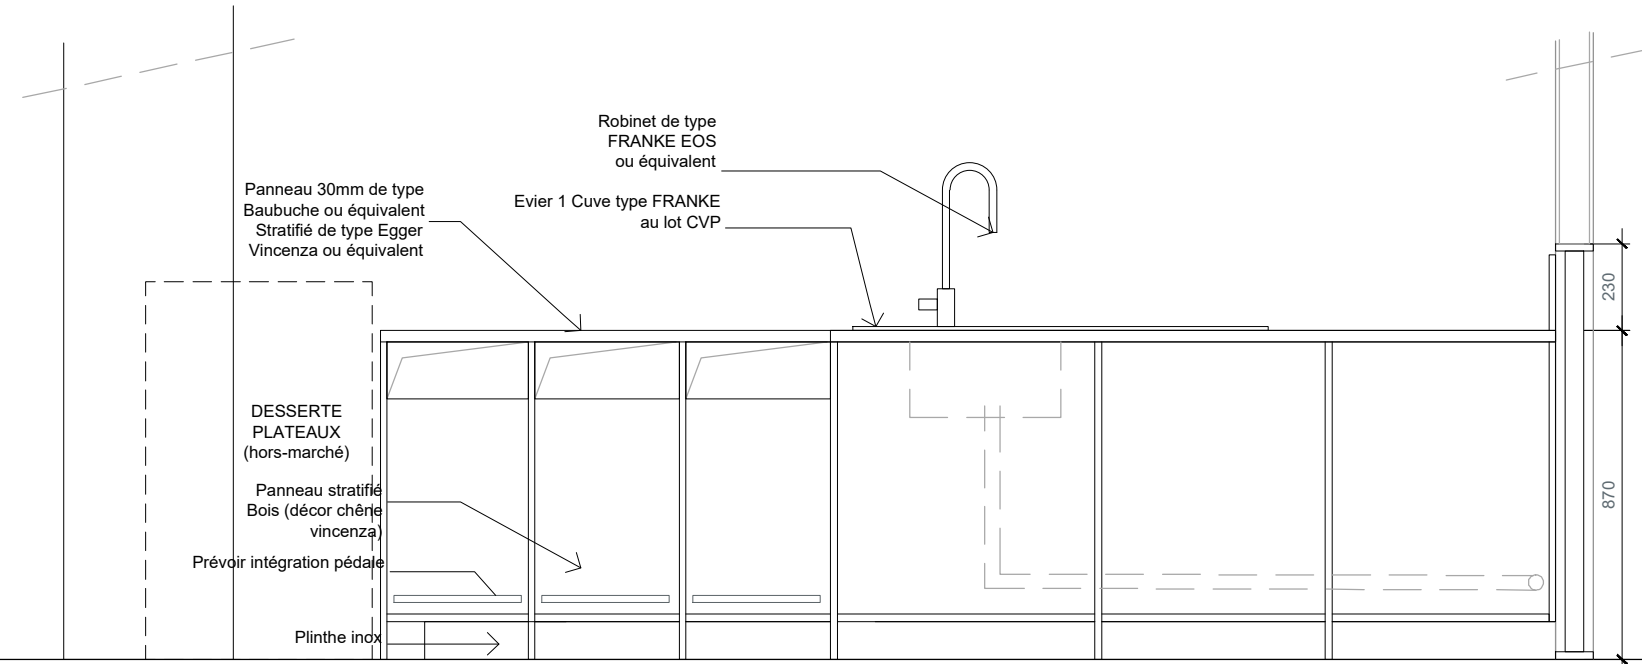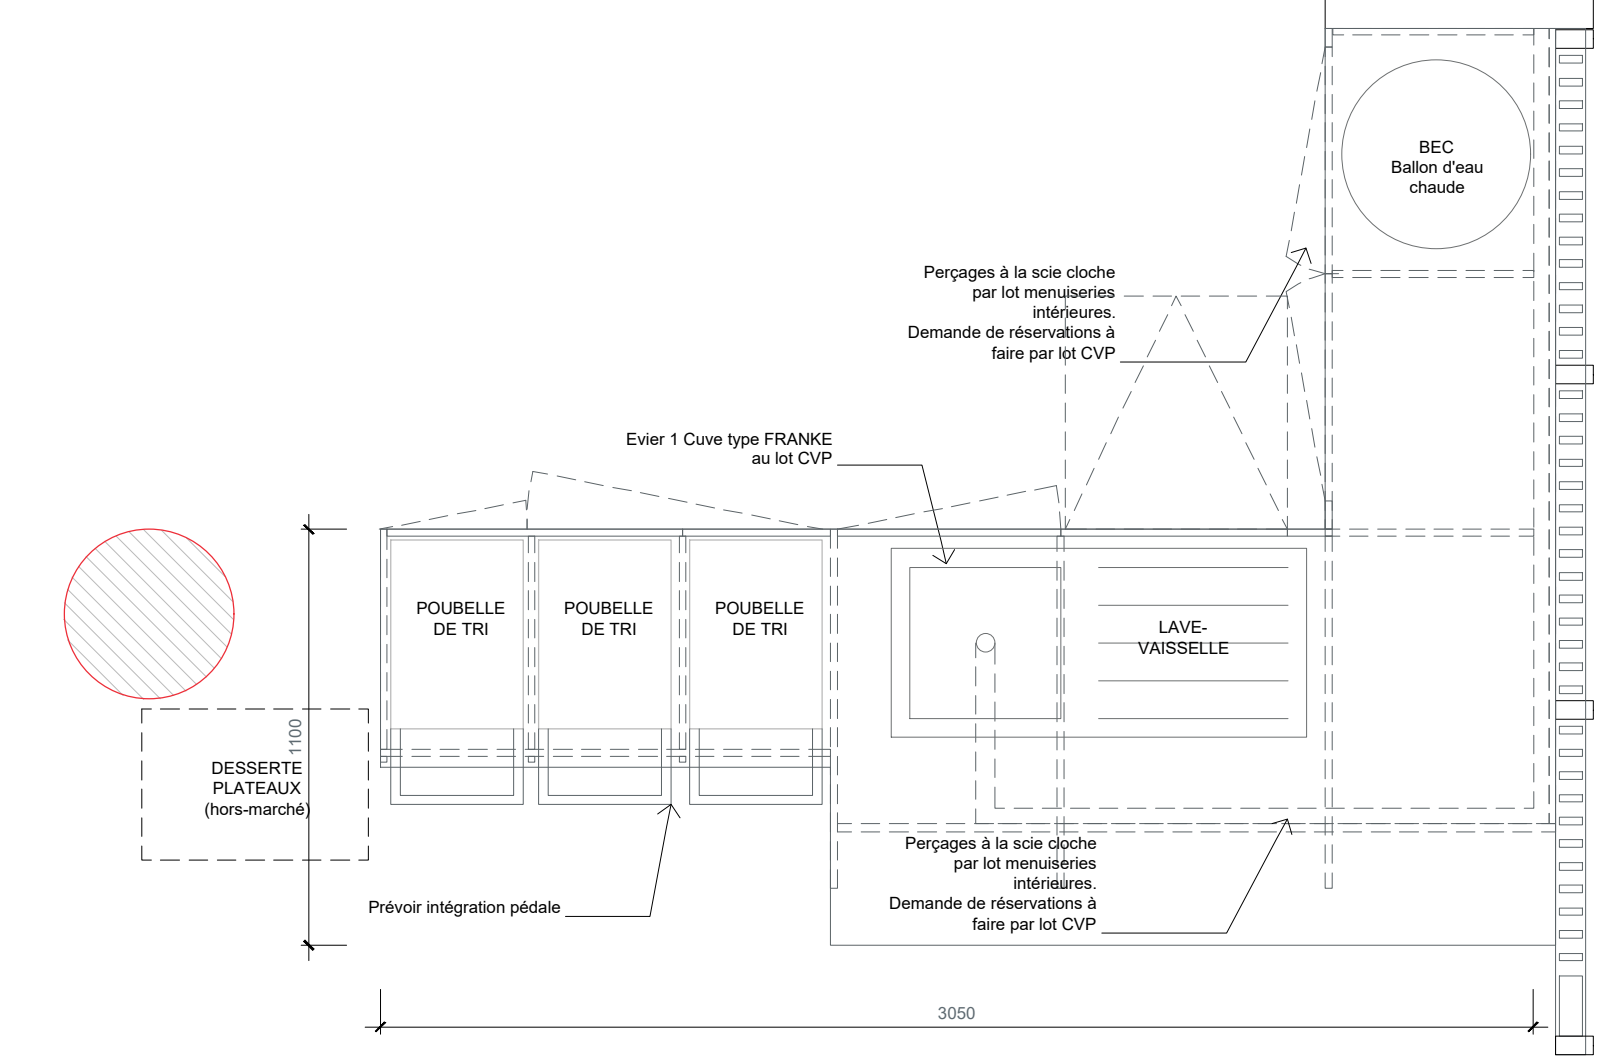



Panneau Stationnement
(Emplacements existants)

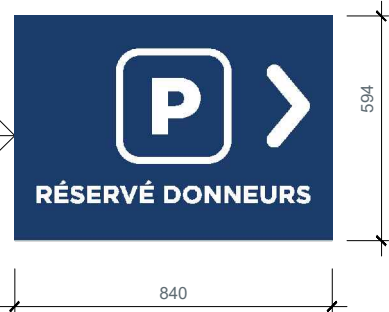

Enseigne 2
Panneau Directionnel



Réhabilitation de la
Maison du Don
à Angers

EFS Centre-Pays de la Loire
50, Avenue Marcel Dassault - BP 40661
37206 TOURS CEDEX 3

N° Consultation 2025/EFS-CPDL/413

berranger|vincent architectes
14, rue Racine
44000 Nantes
T : 02 51 72 37 82
bv.maisondudon49@gmail.com


KYPSELI bureau d'études Fluides
AREST bureau d'études structure
ART ACOUSTIQUE bureau d'études
Acoustique
ECALLARD économie de la construction

SIGNALÉTIQUE
ACCES EXTERIEUR


Échelle 1/20 @A3	JUIN 2026	DCE
Planche n° : SIG_801	Indice : 1	





Signalétique Entrée du personnel

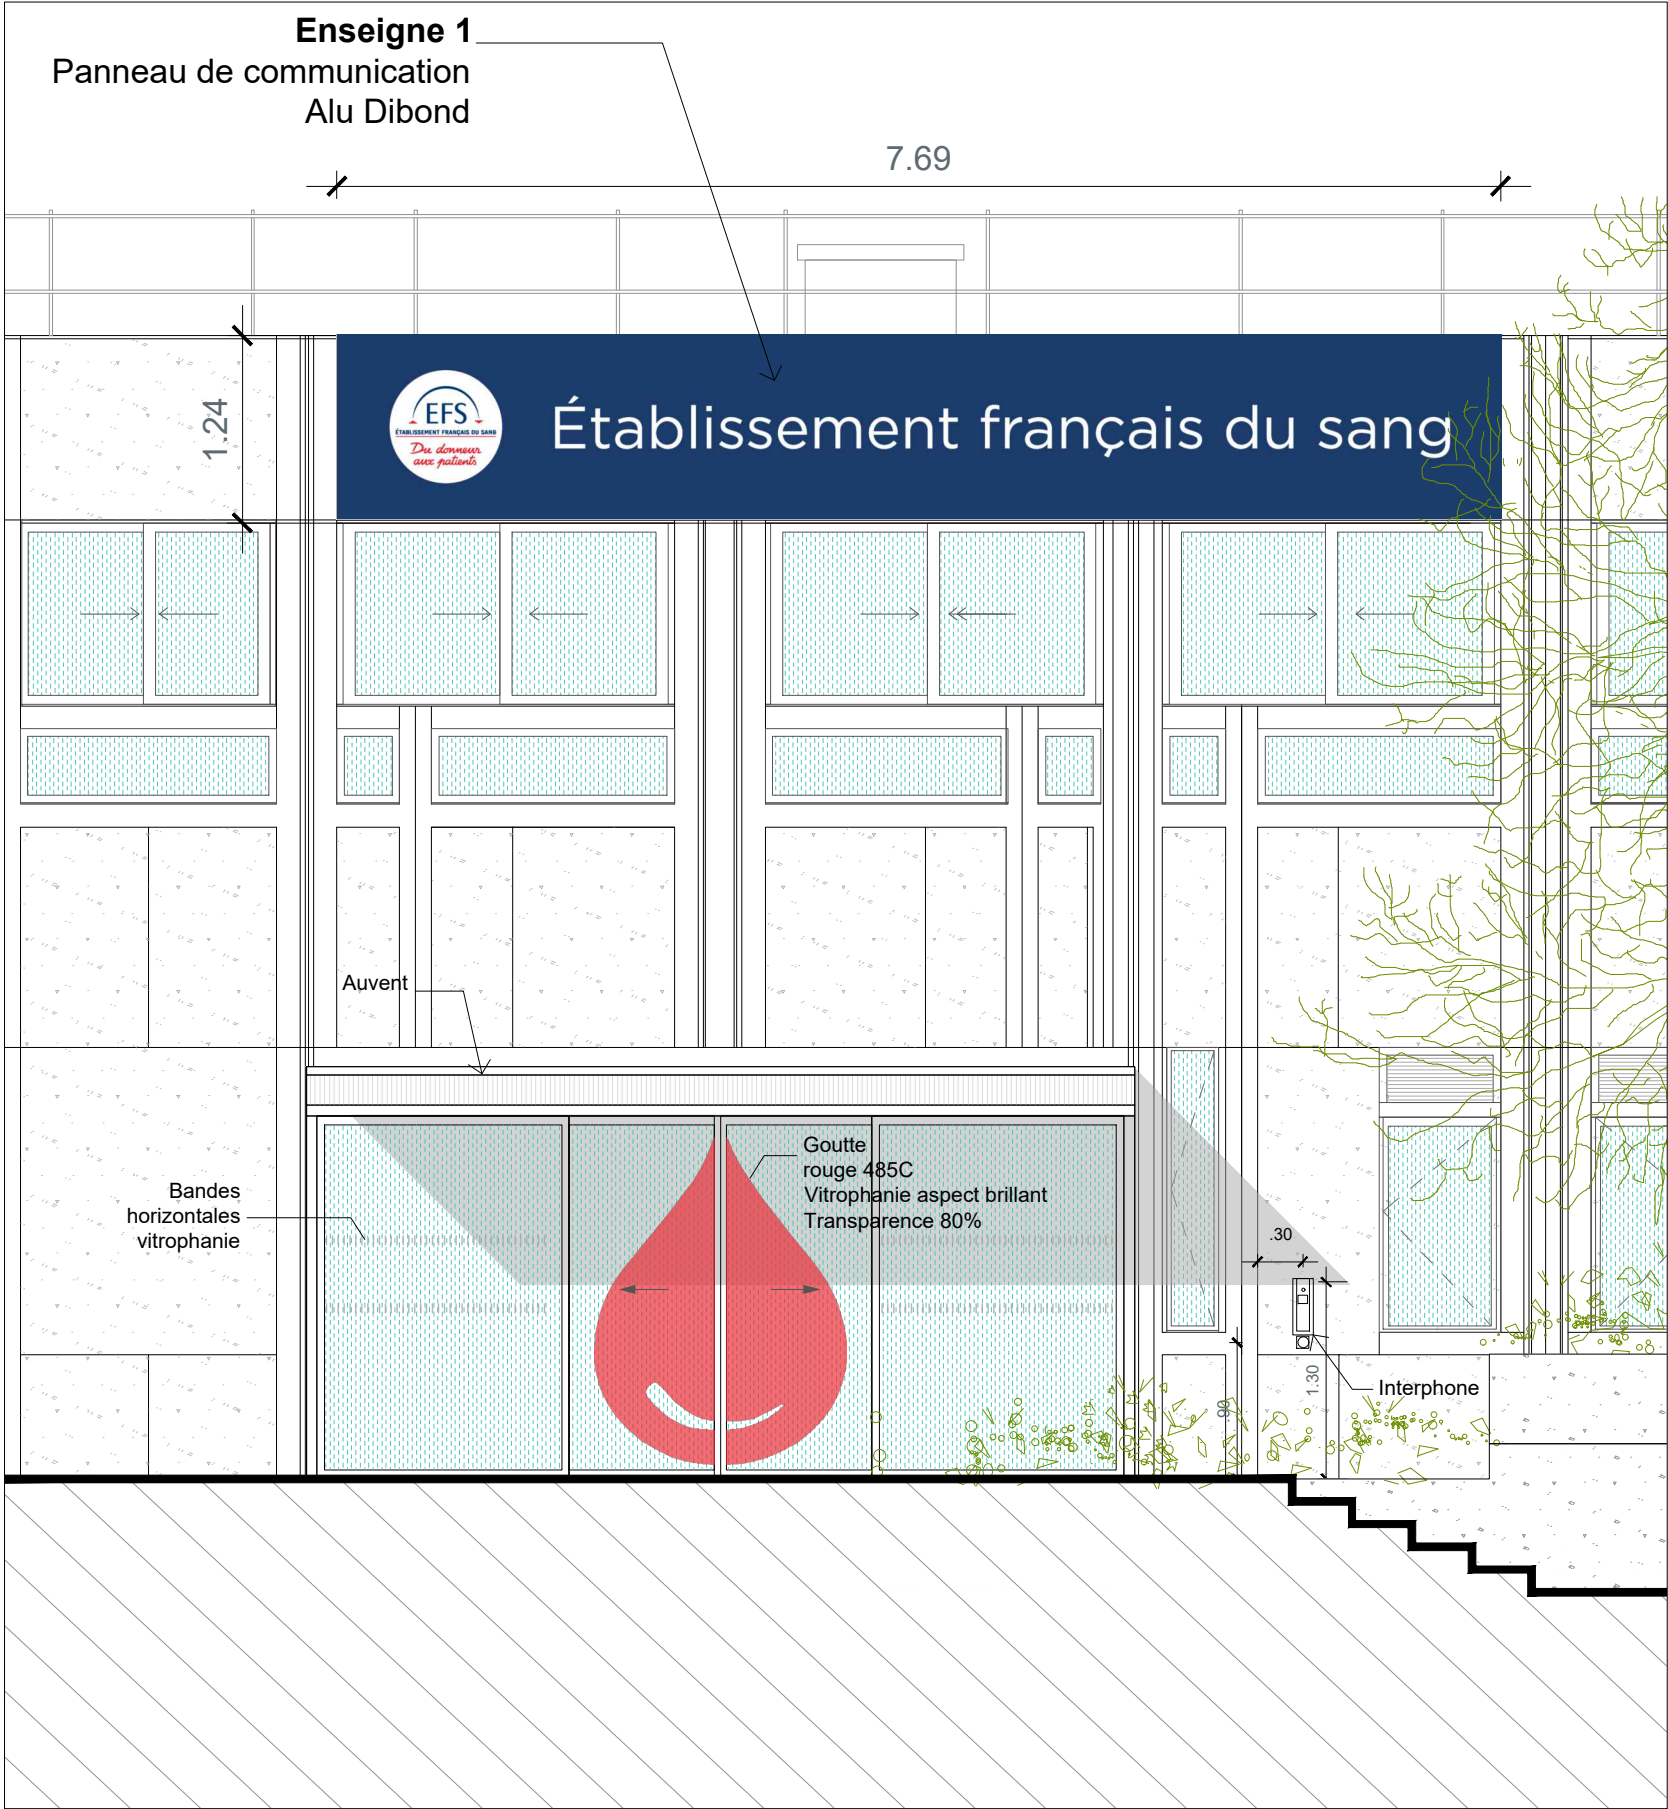



Signalétique Entrée du public

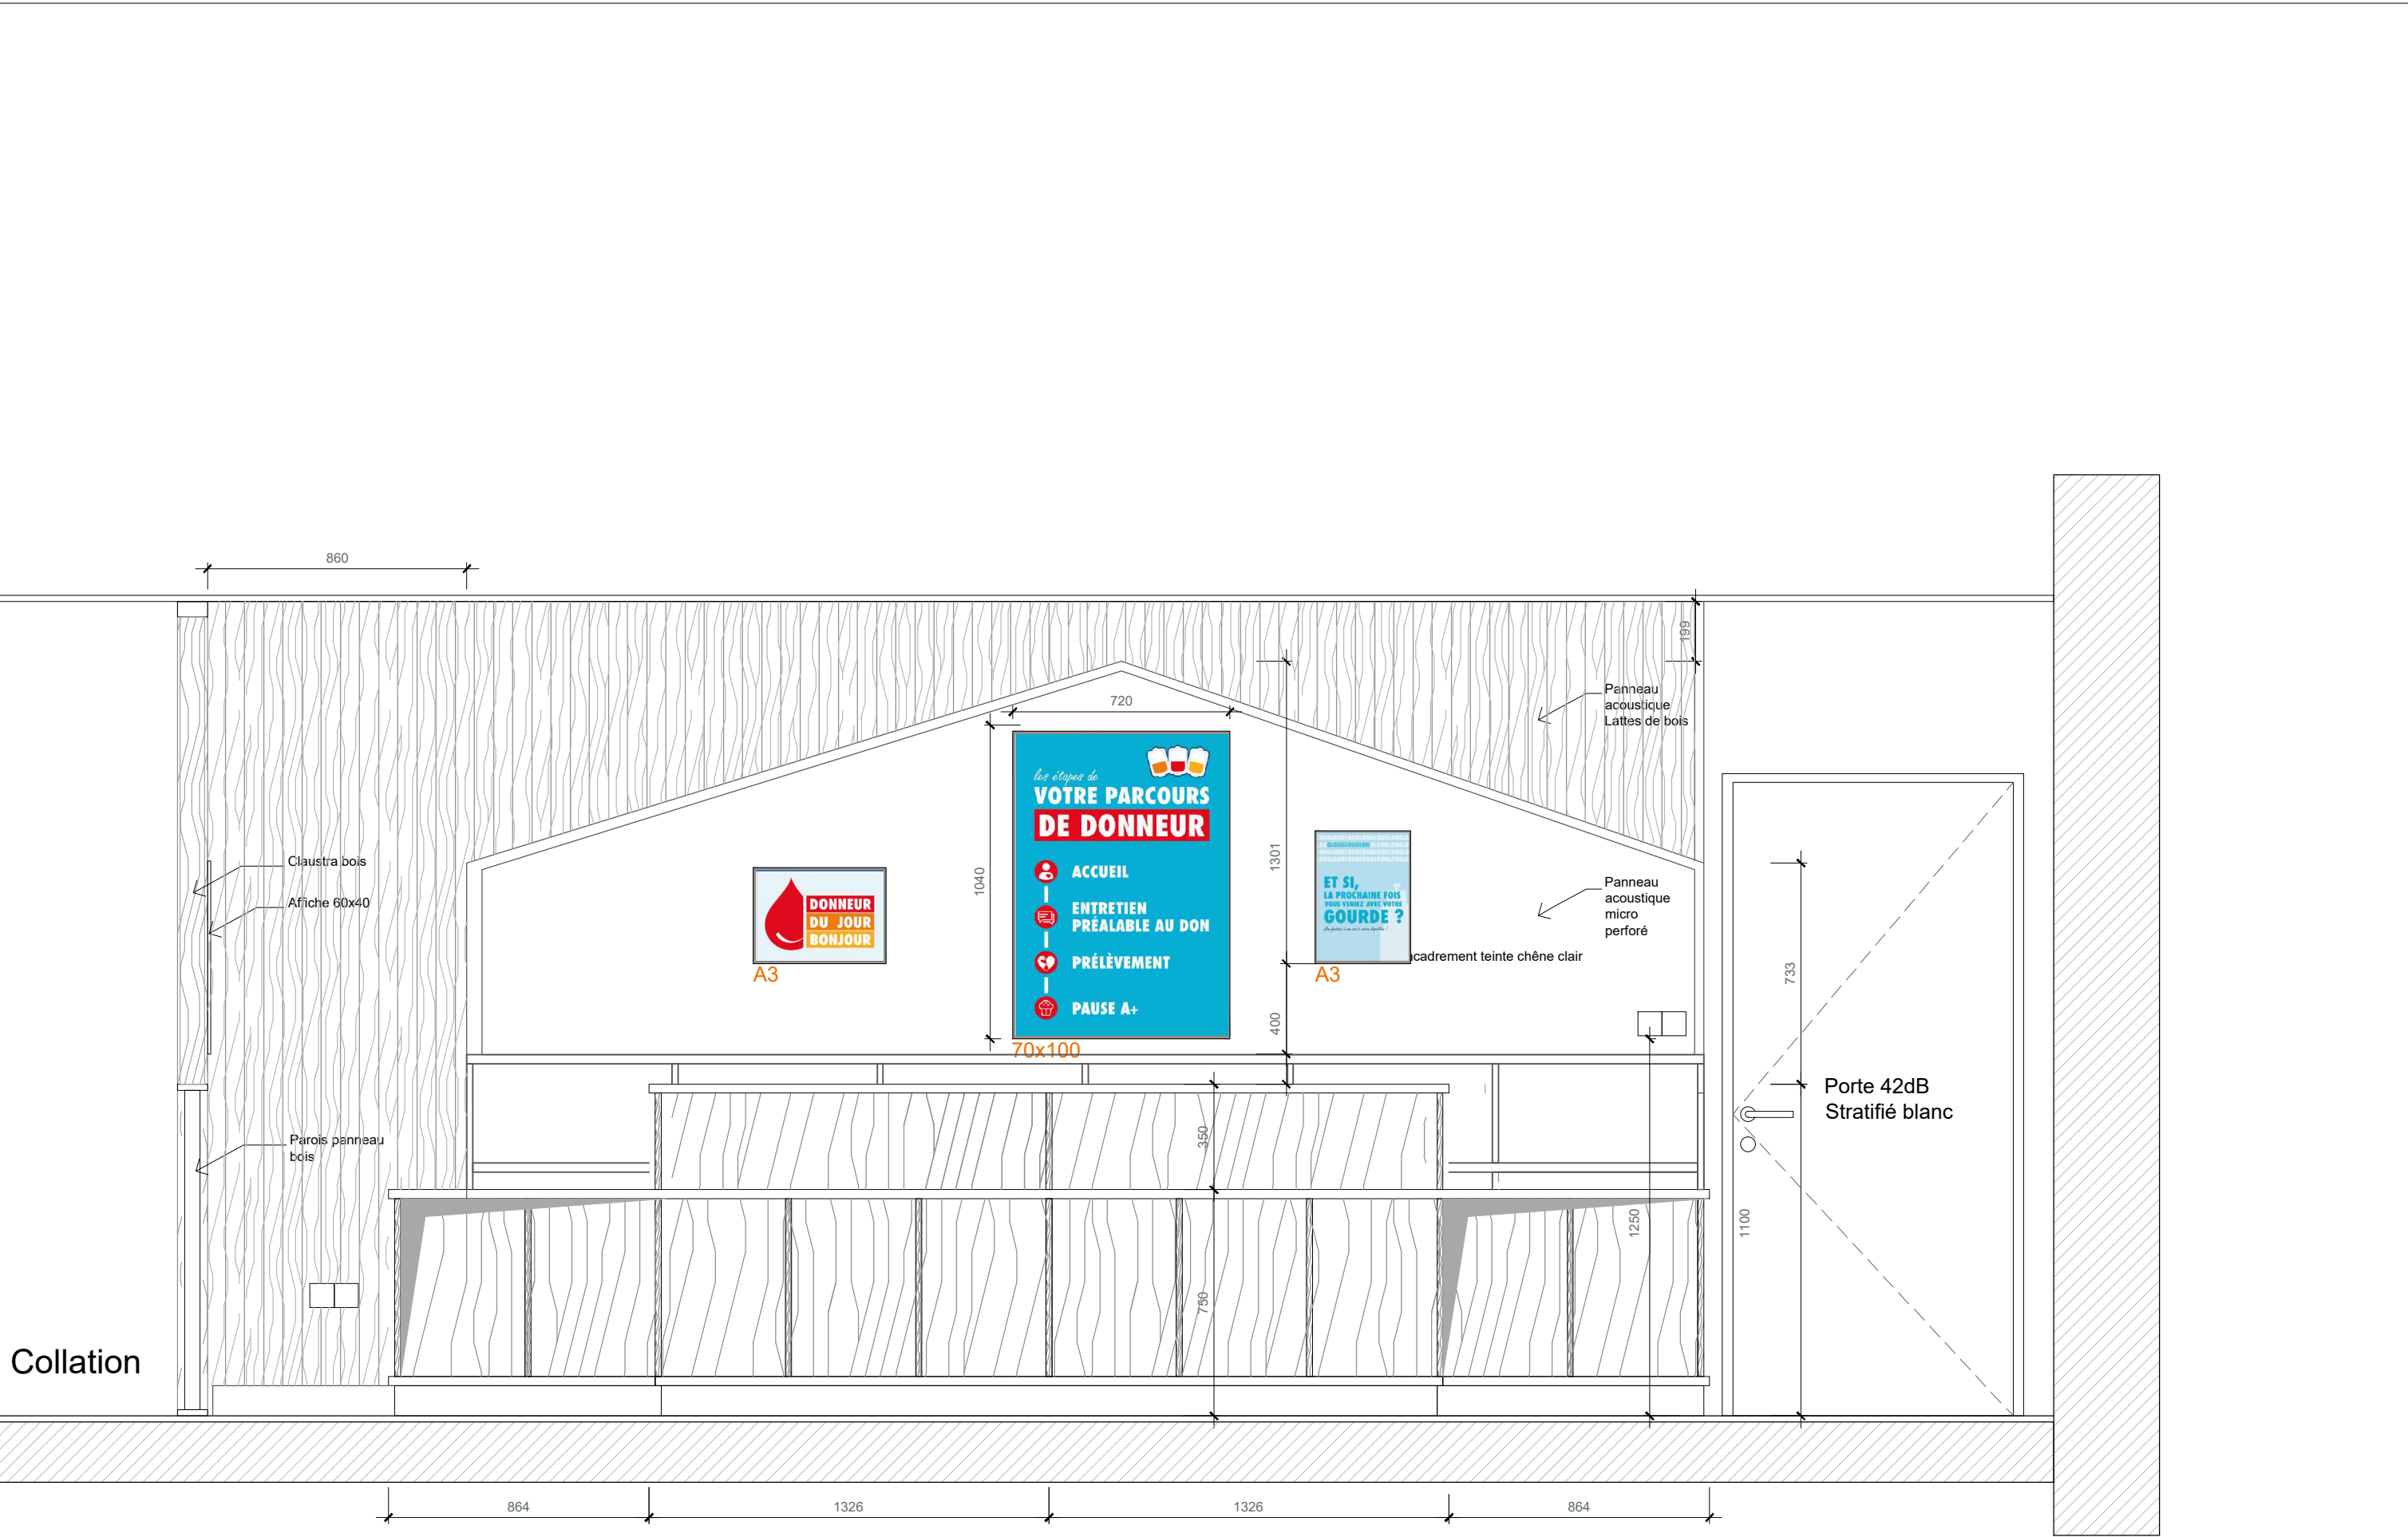

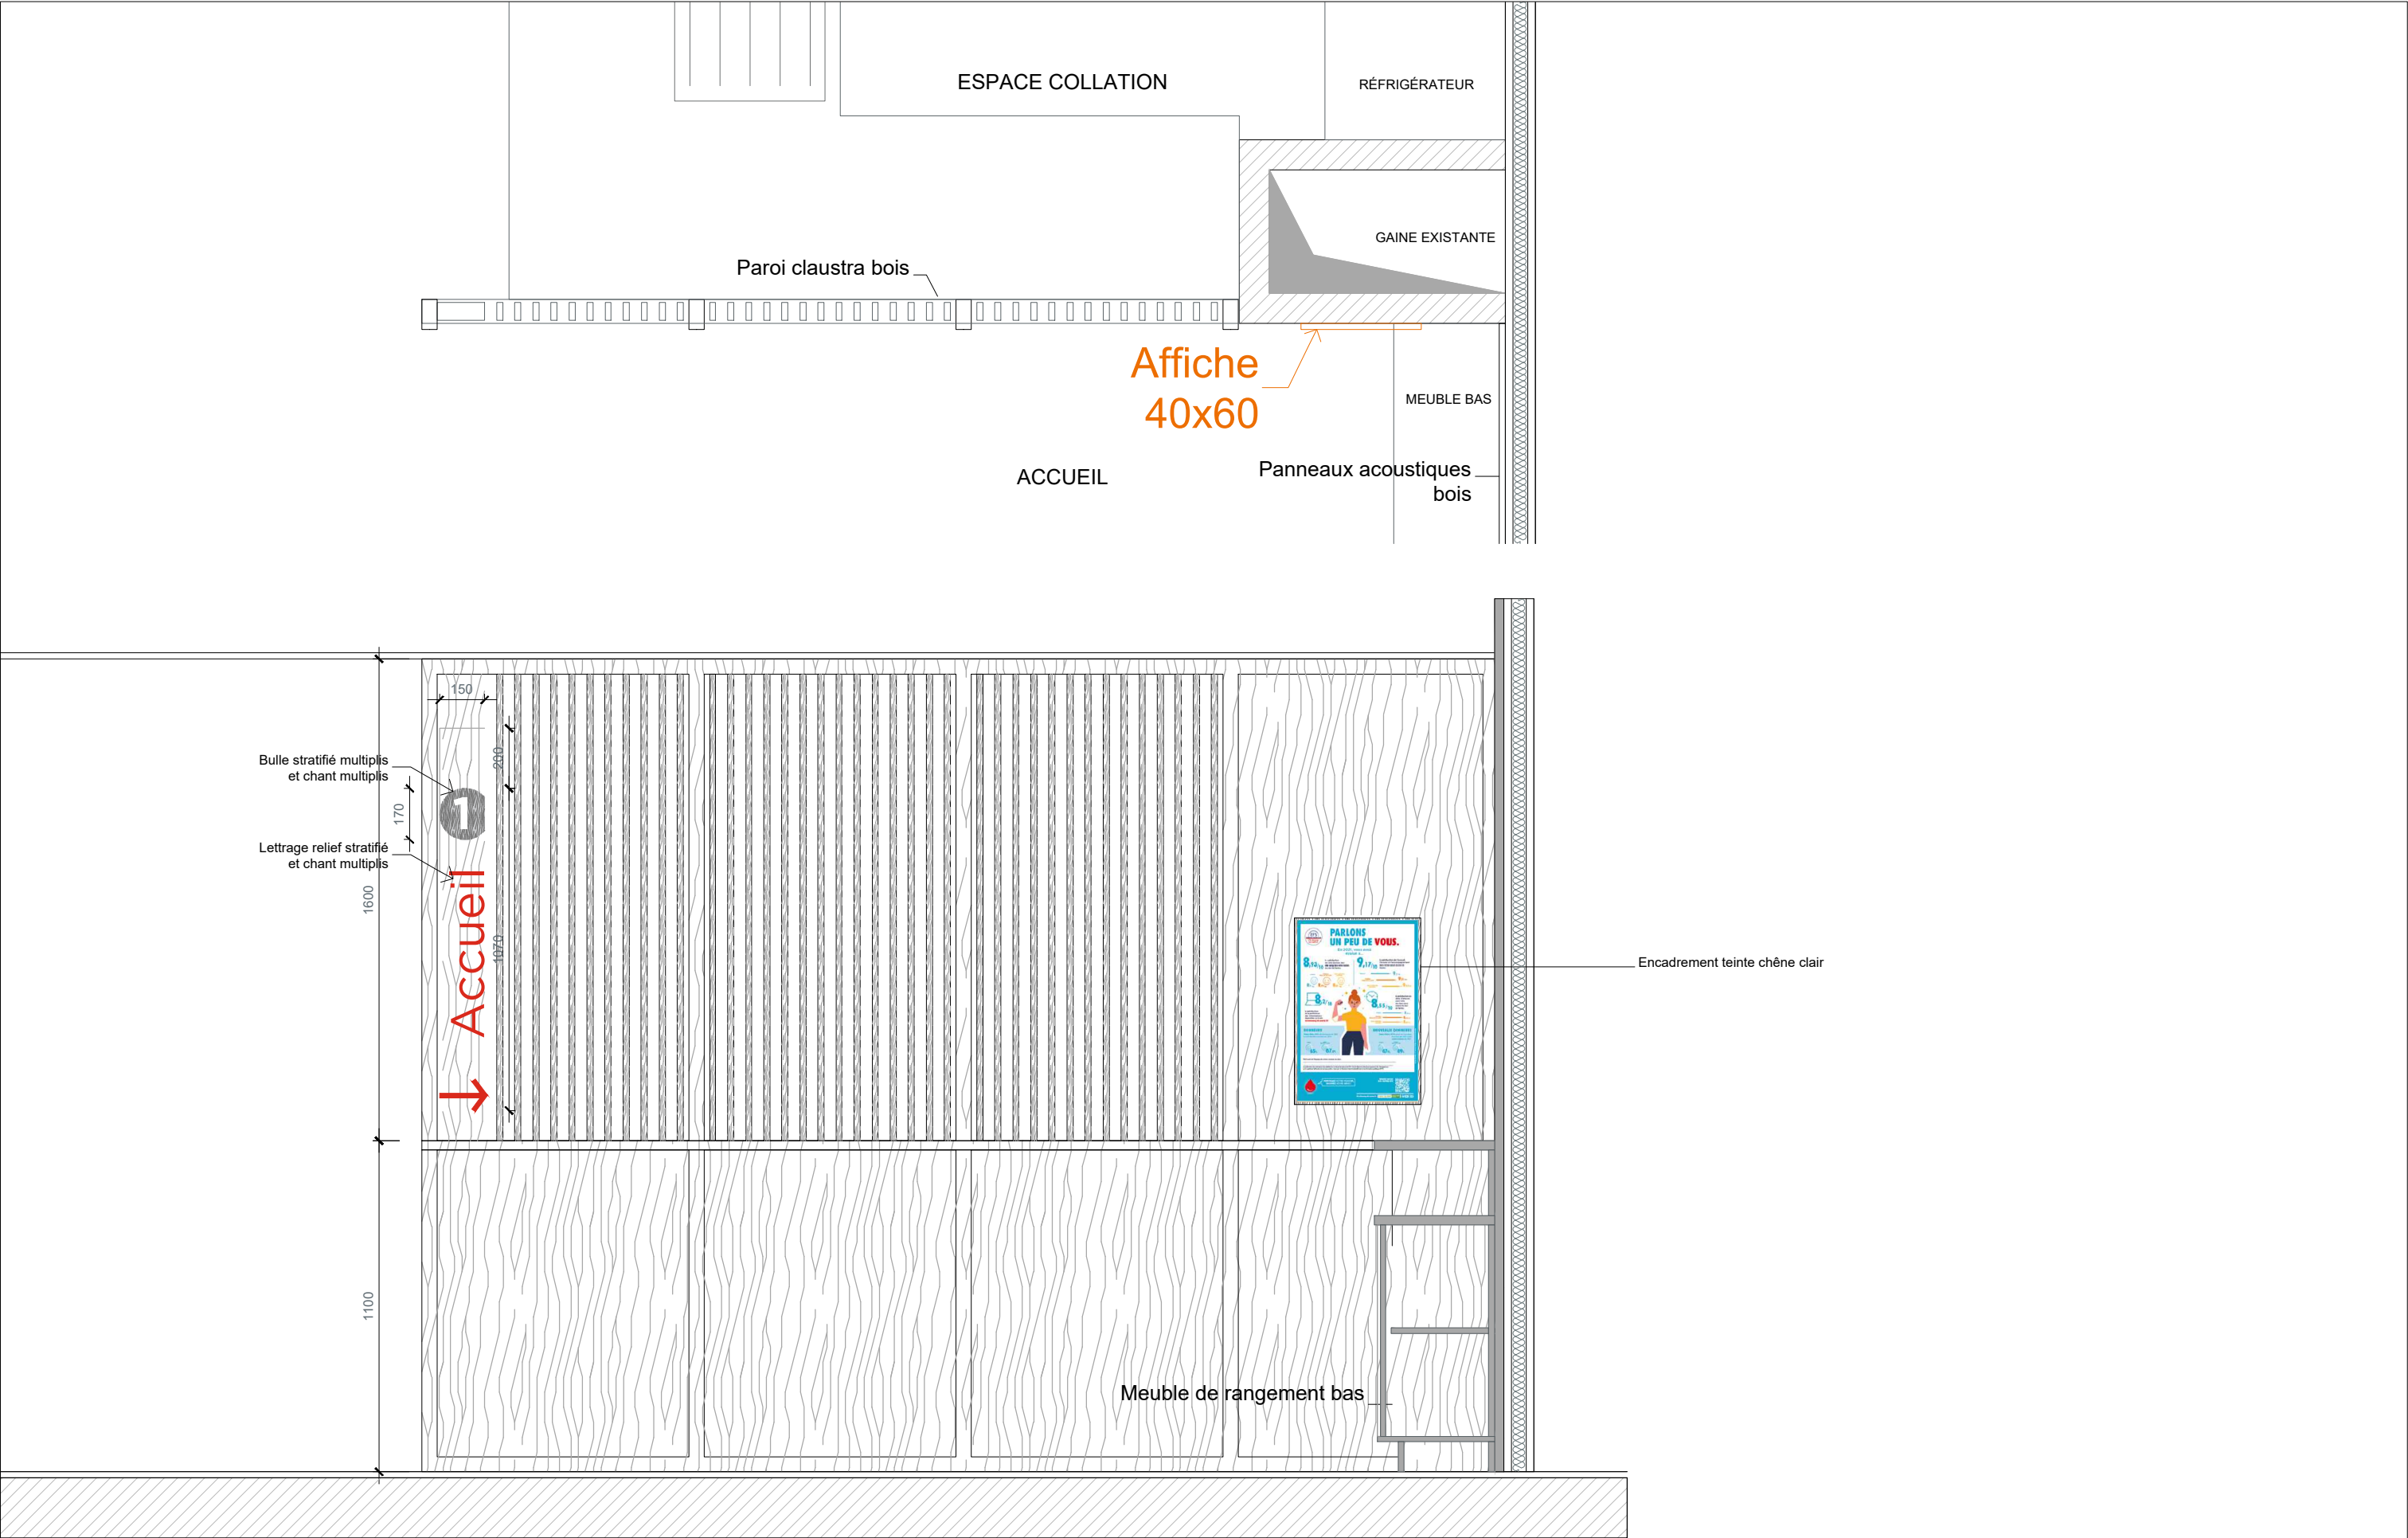


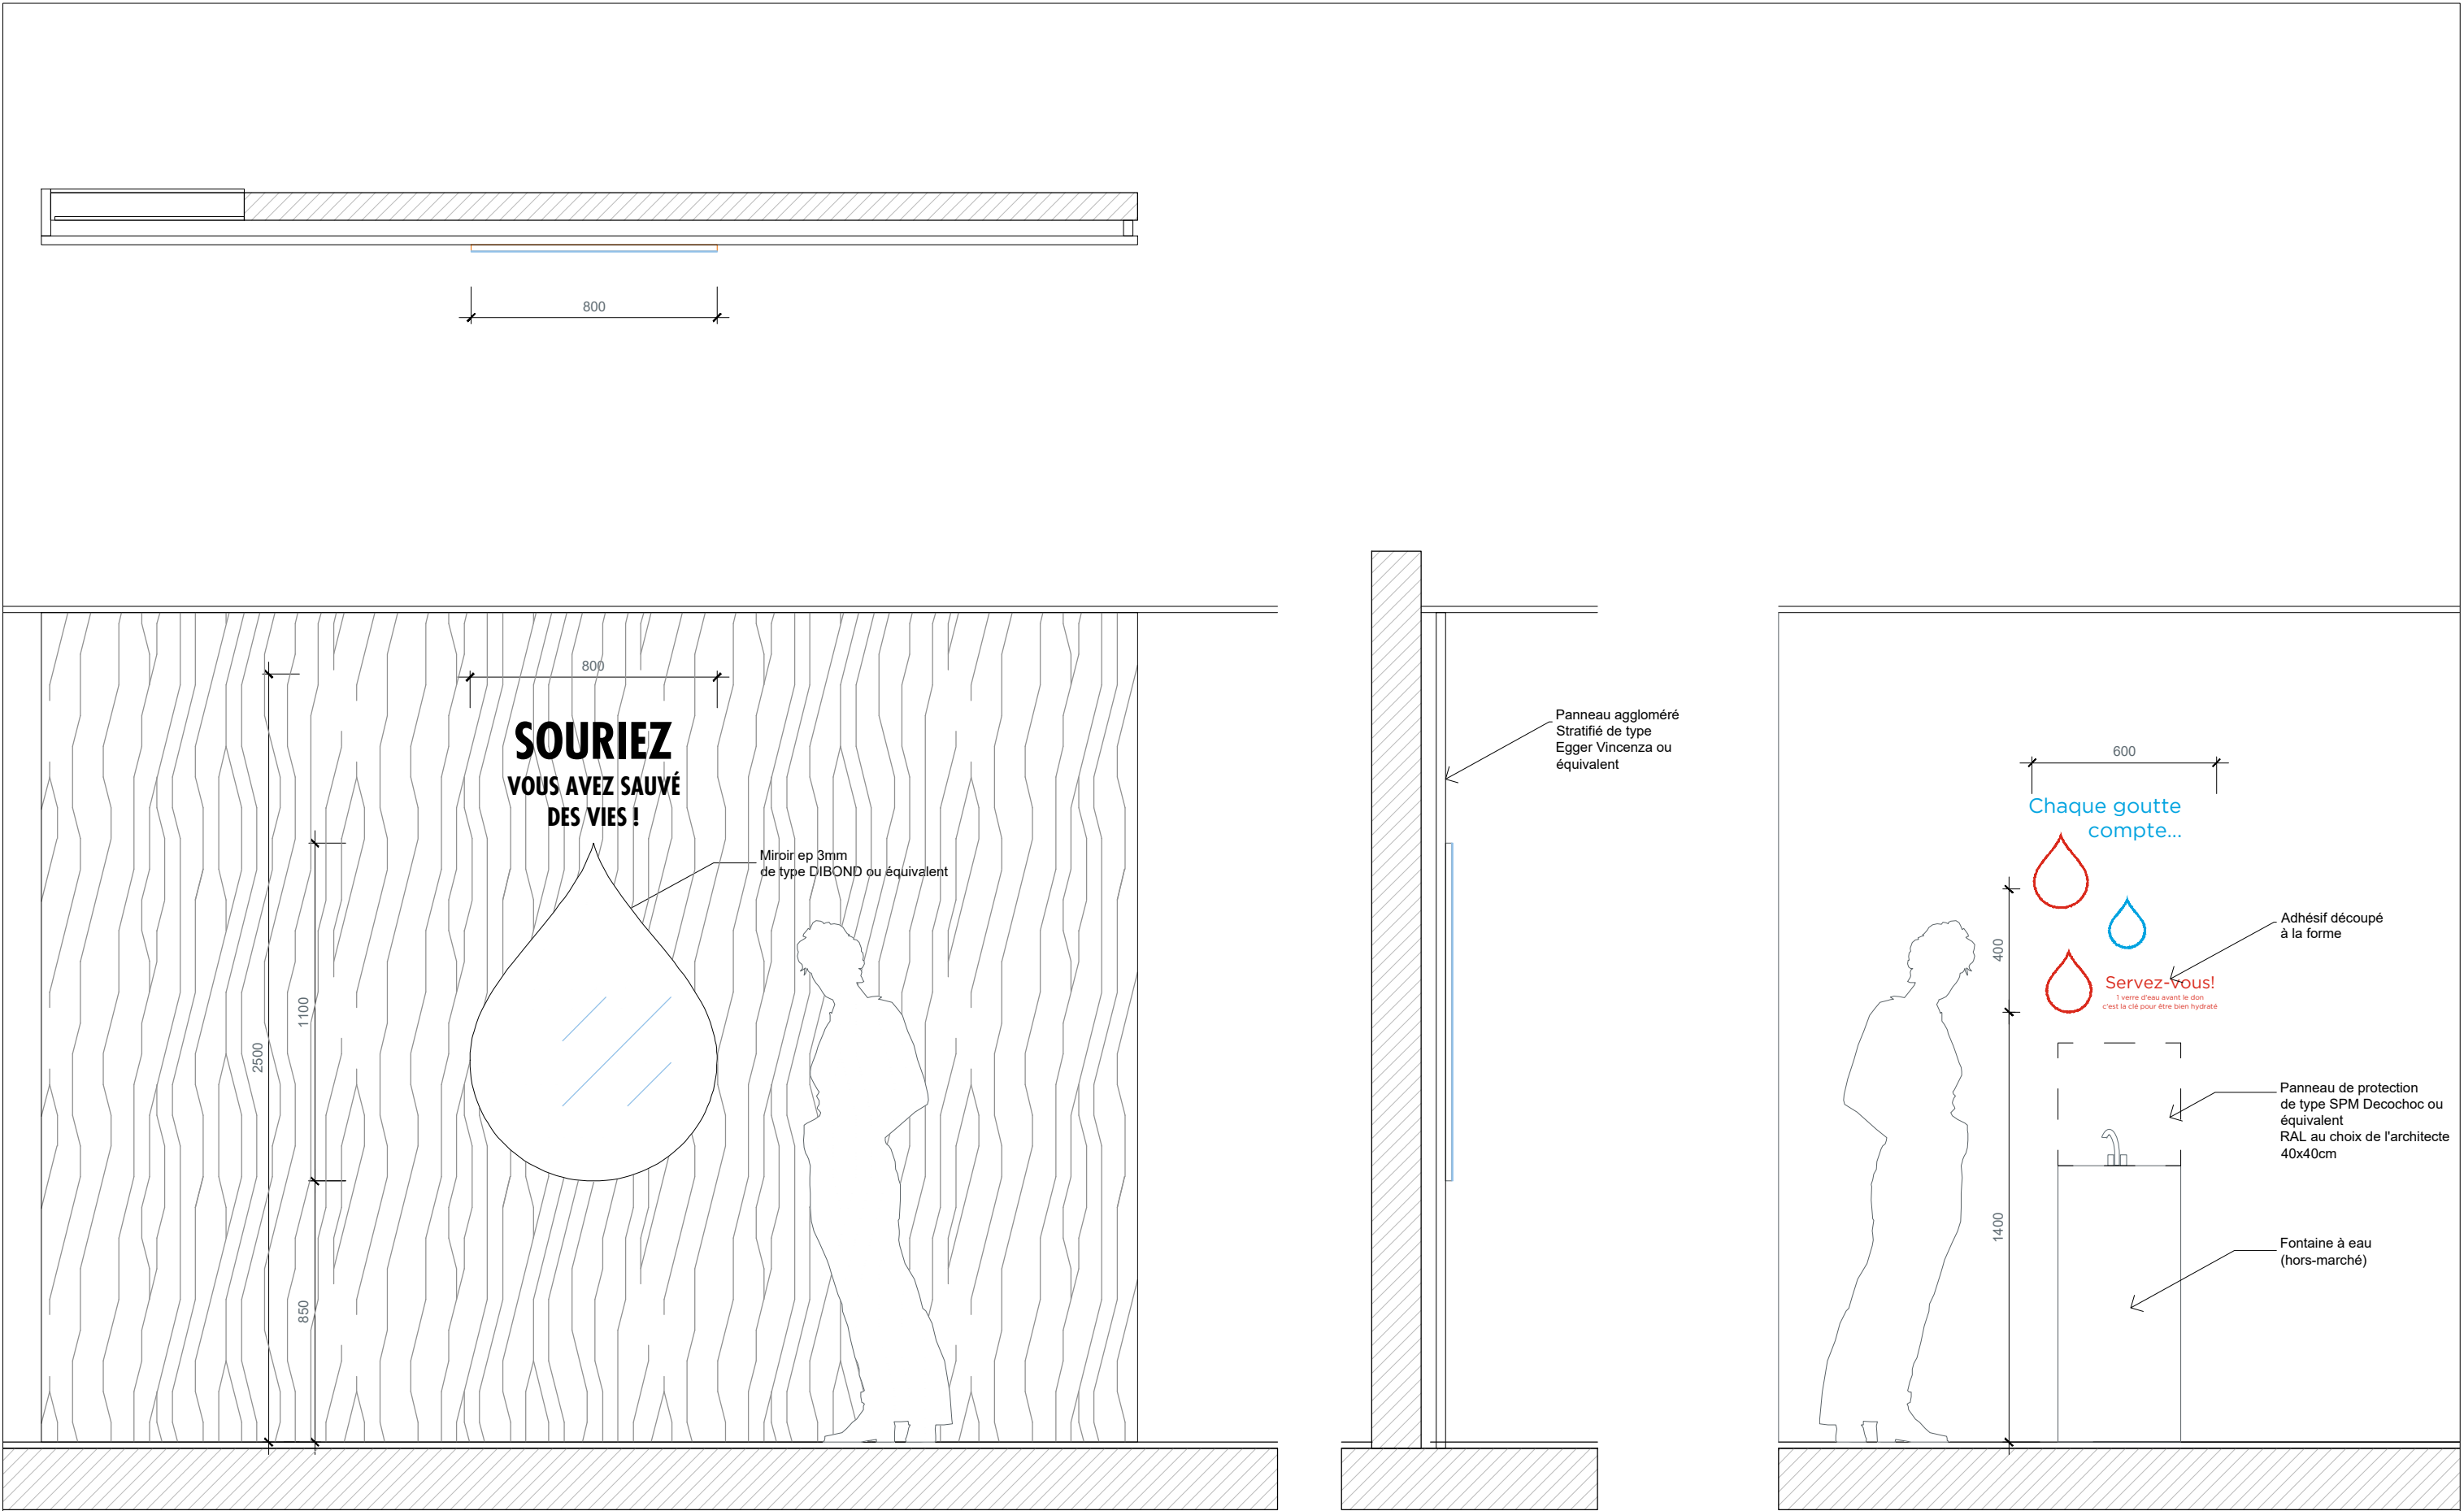

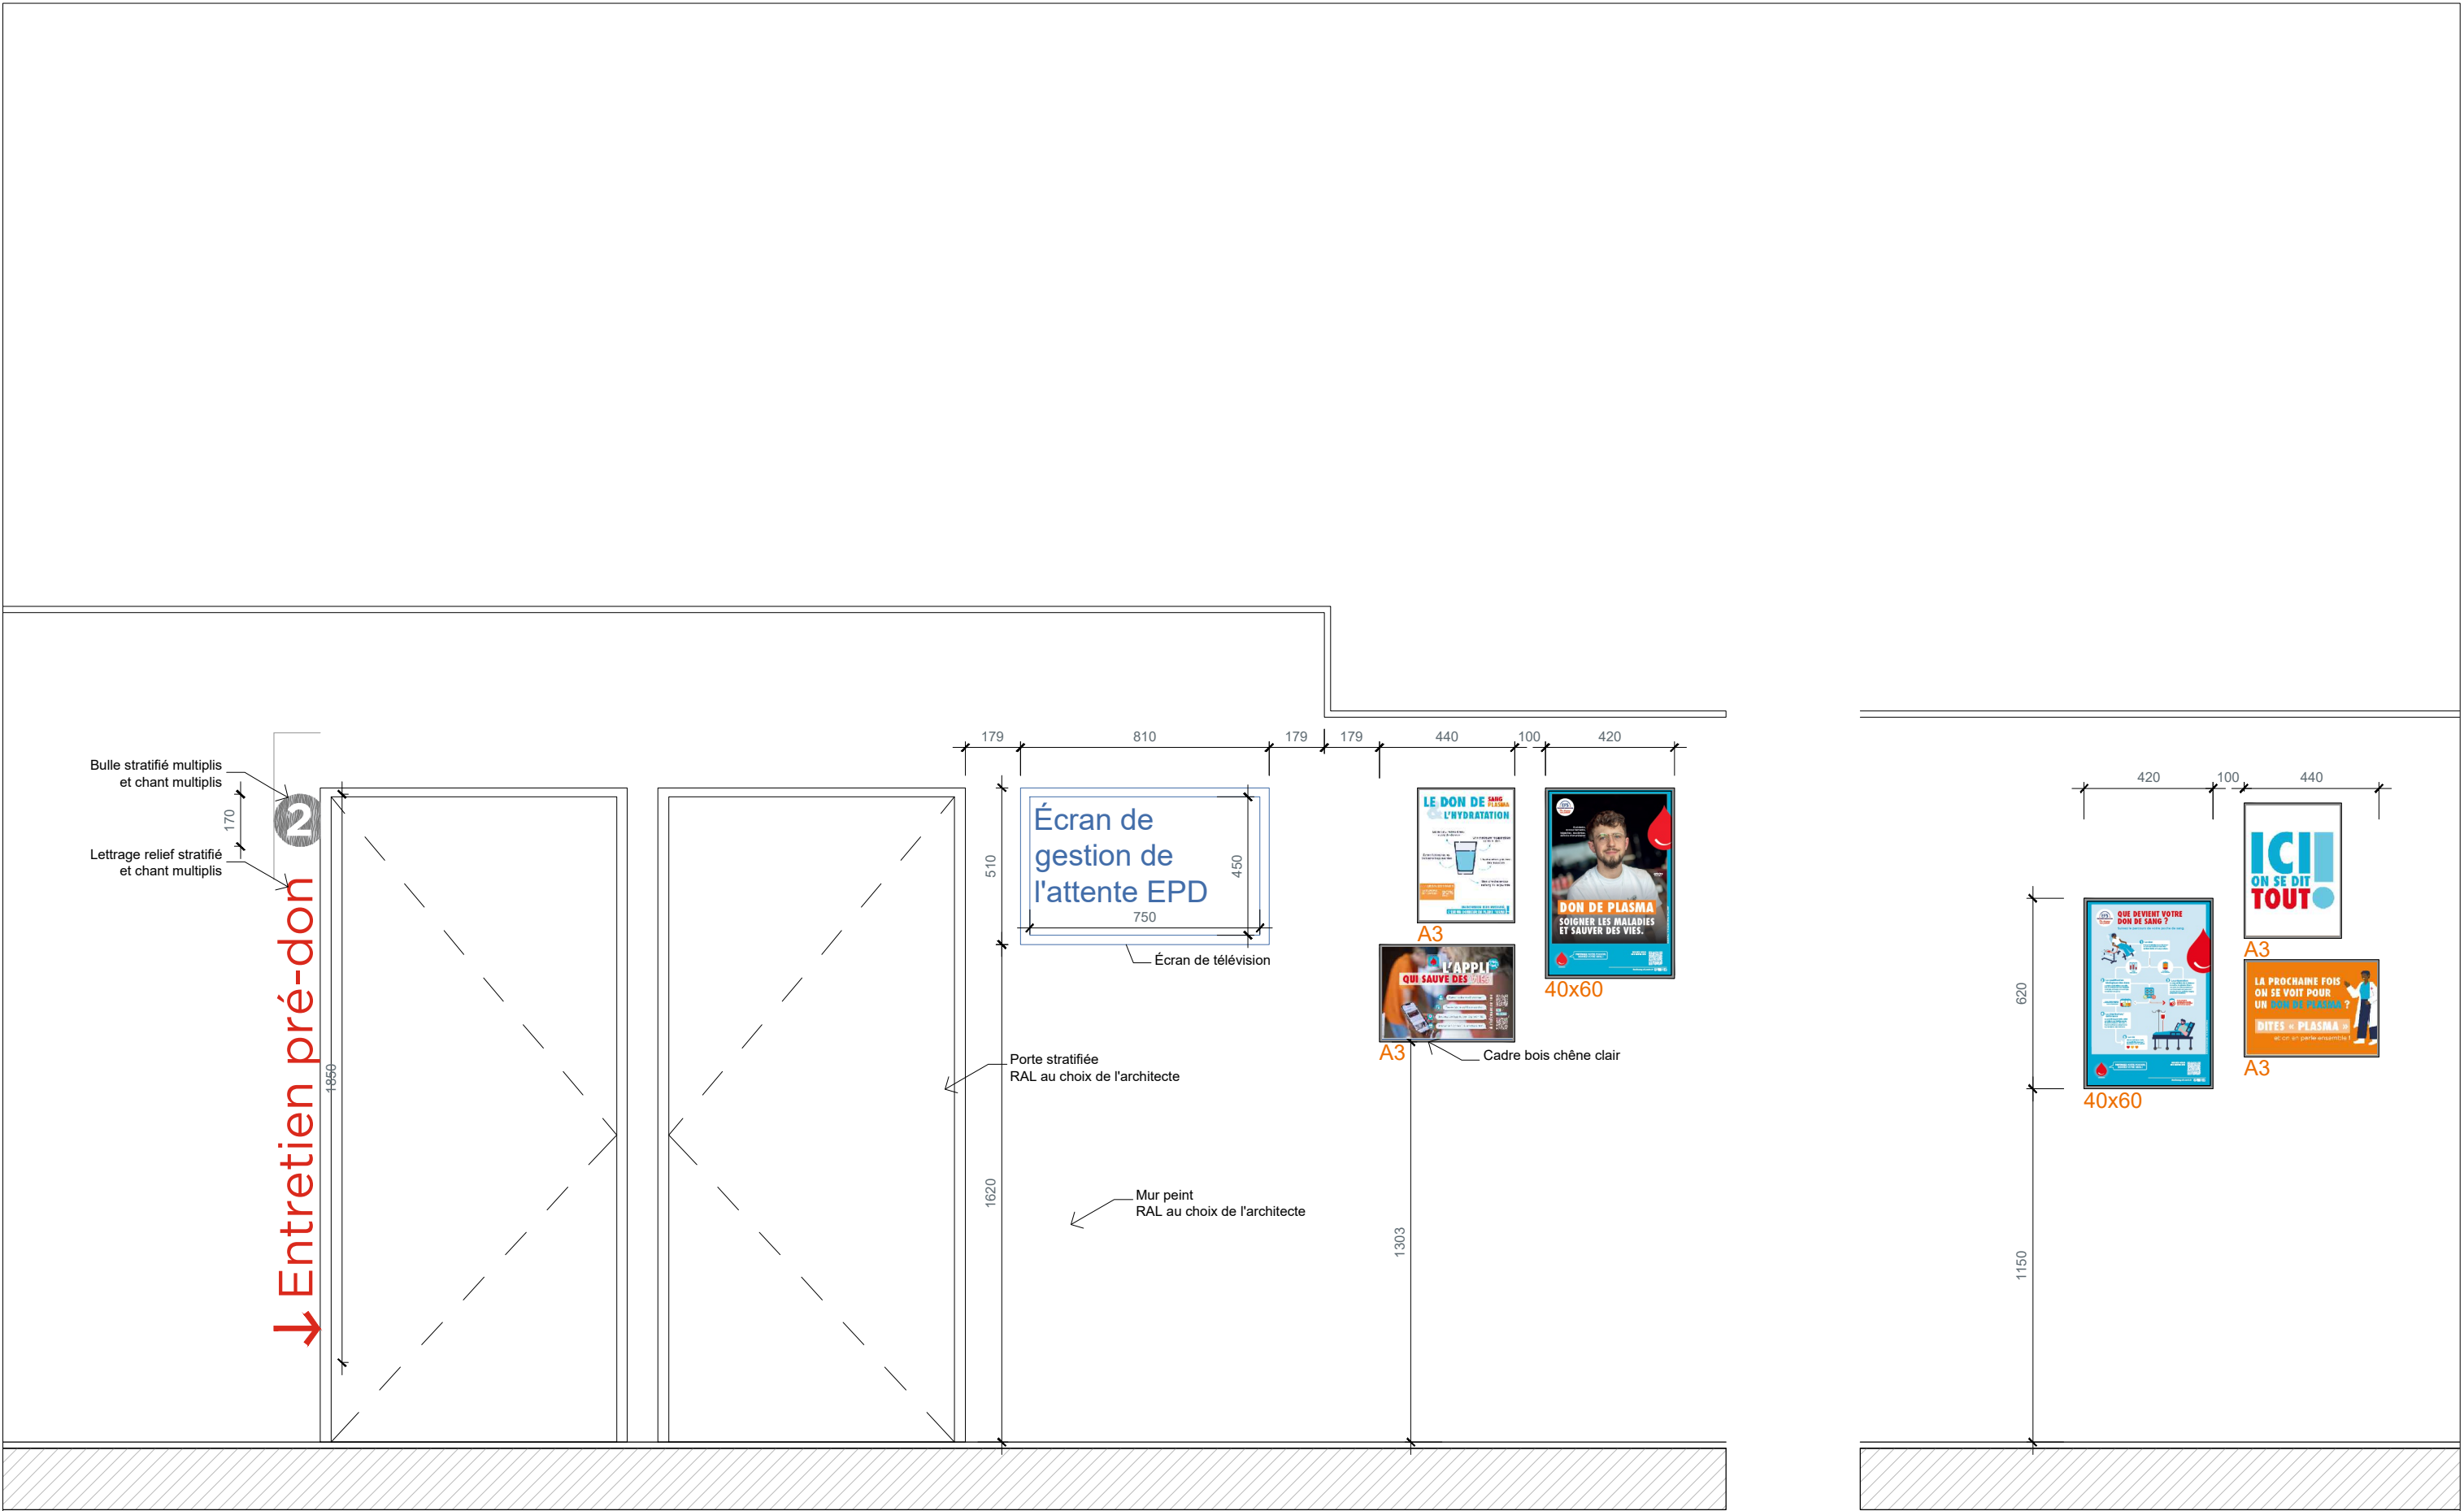


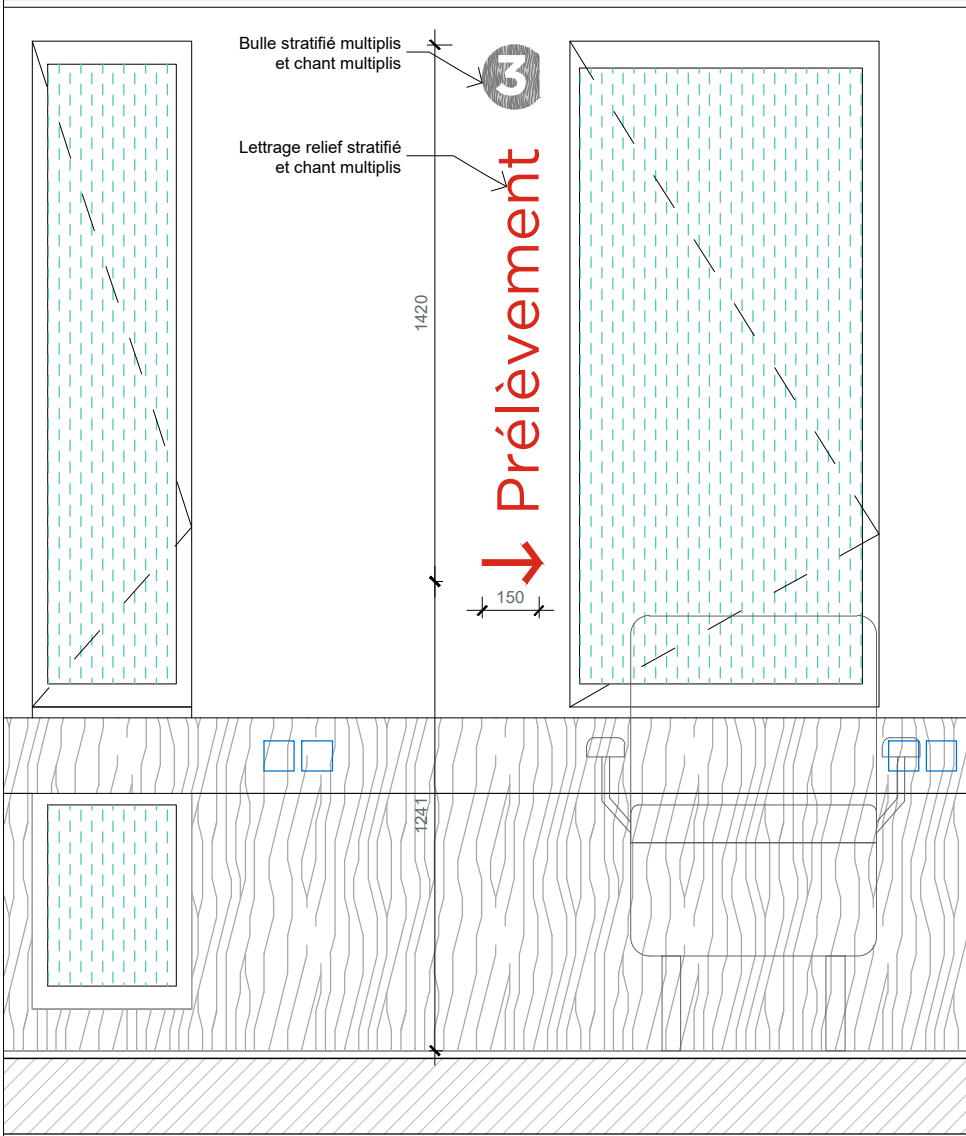


Signalétique prélèvement

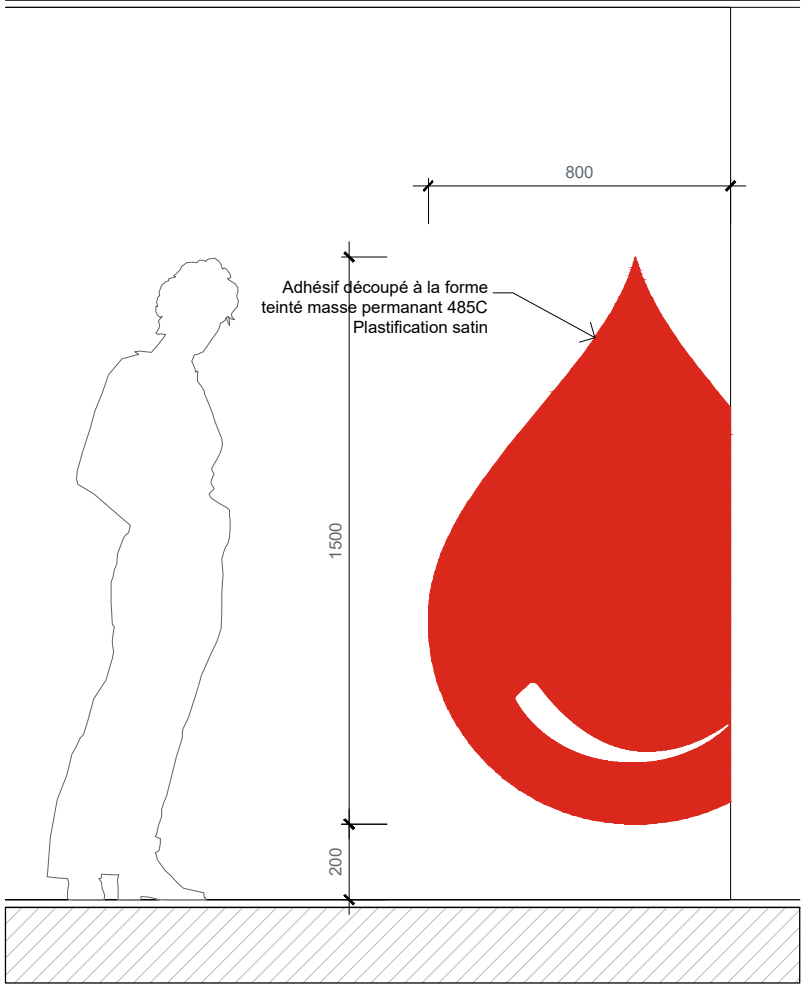

Signalétique circulation

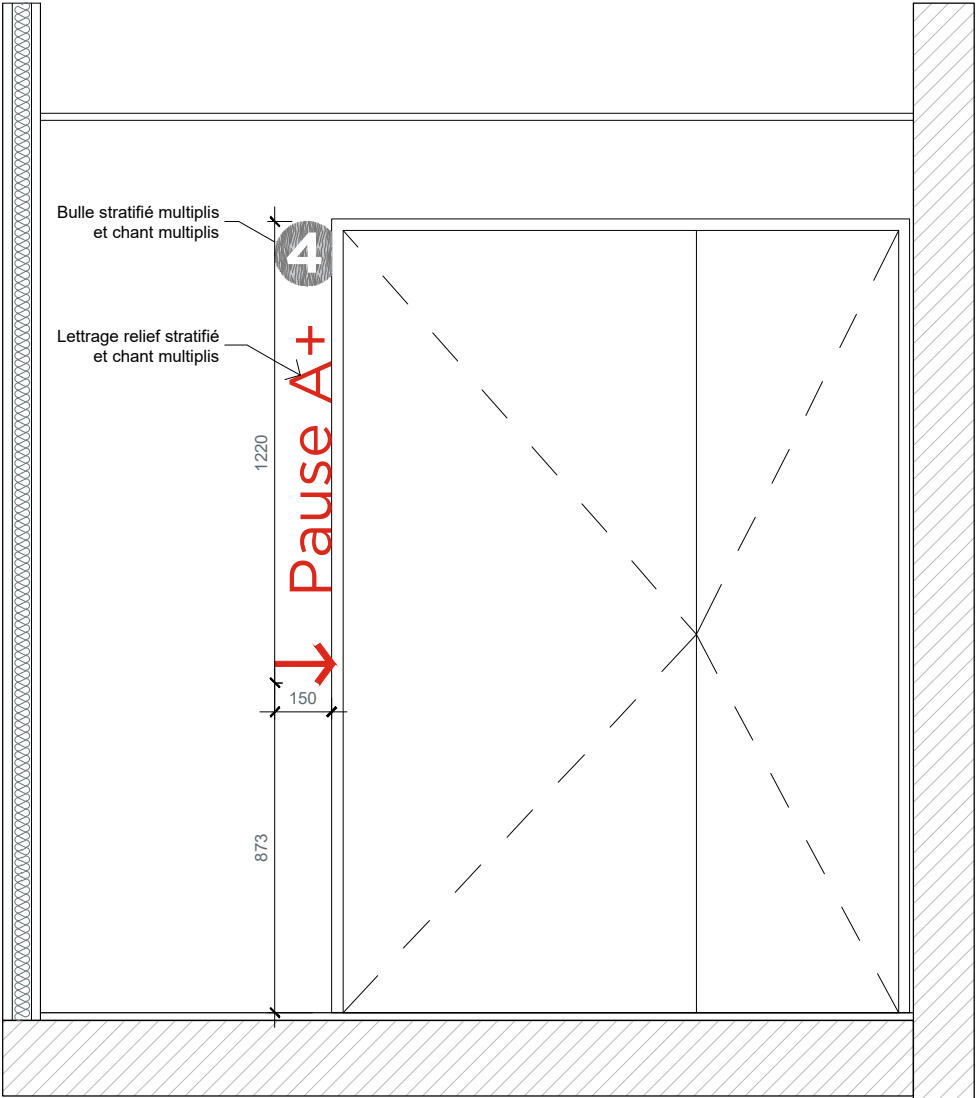

Signalétique Porte entre circulation et Pause A+

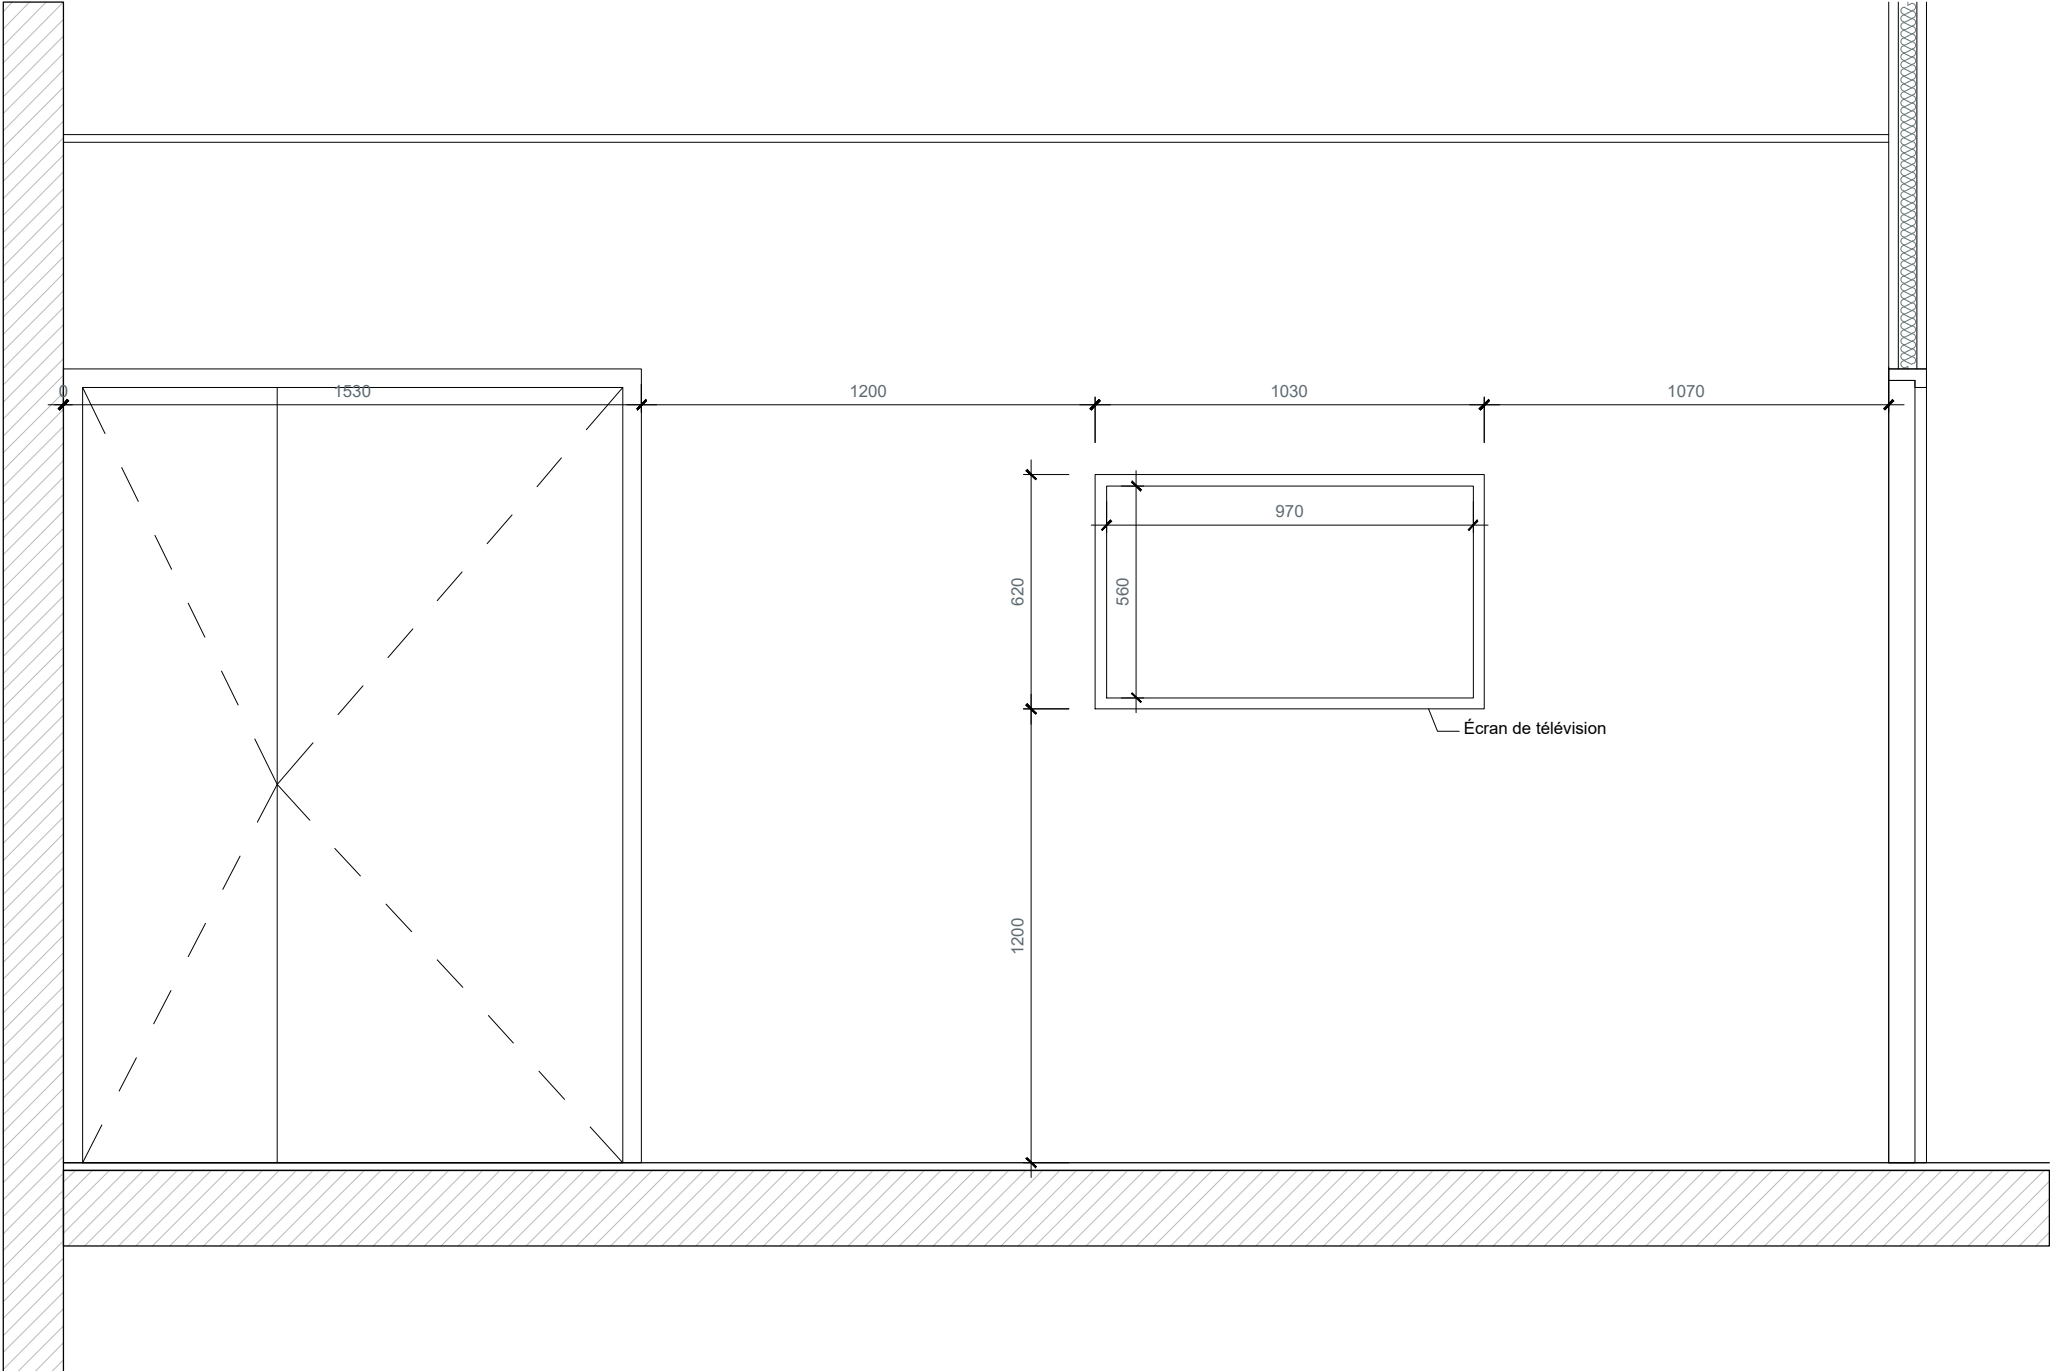

Réhabilitation de la
Maison du Don
à Angers

EFS Centre-Pays de la Loire
50, Avenue Marcel Dassault - BP 40661
37206 TOURS CEDEX 3

N° Consultation 2025/EFS-CPDL/413

berranger|vincent architectes
14, rue Racine
44000 Nantes
T : 02 51 72 37 82
bv.maisondudon49@gmail.com

KYPSELI bureau d'études Fluides
AREST bureau d'études structure
ART ACOUSTIQUE bureau d'études
Acoustique
ECALLARD économie de la construction

SIGNALÉTIQUE
PAUSE A+

Échelle 1/20	@A3	JUIN 2026	DCE
Planche n° : SIG_809	Indice : 1		

