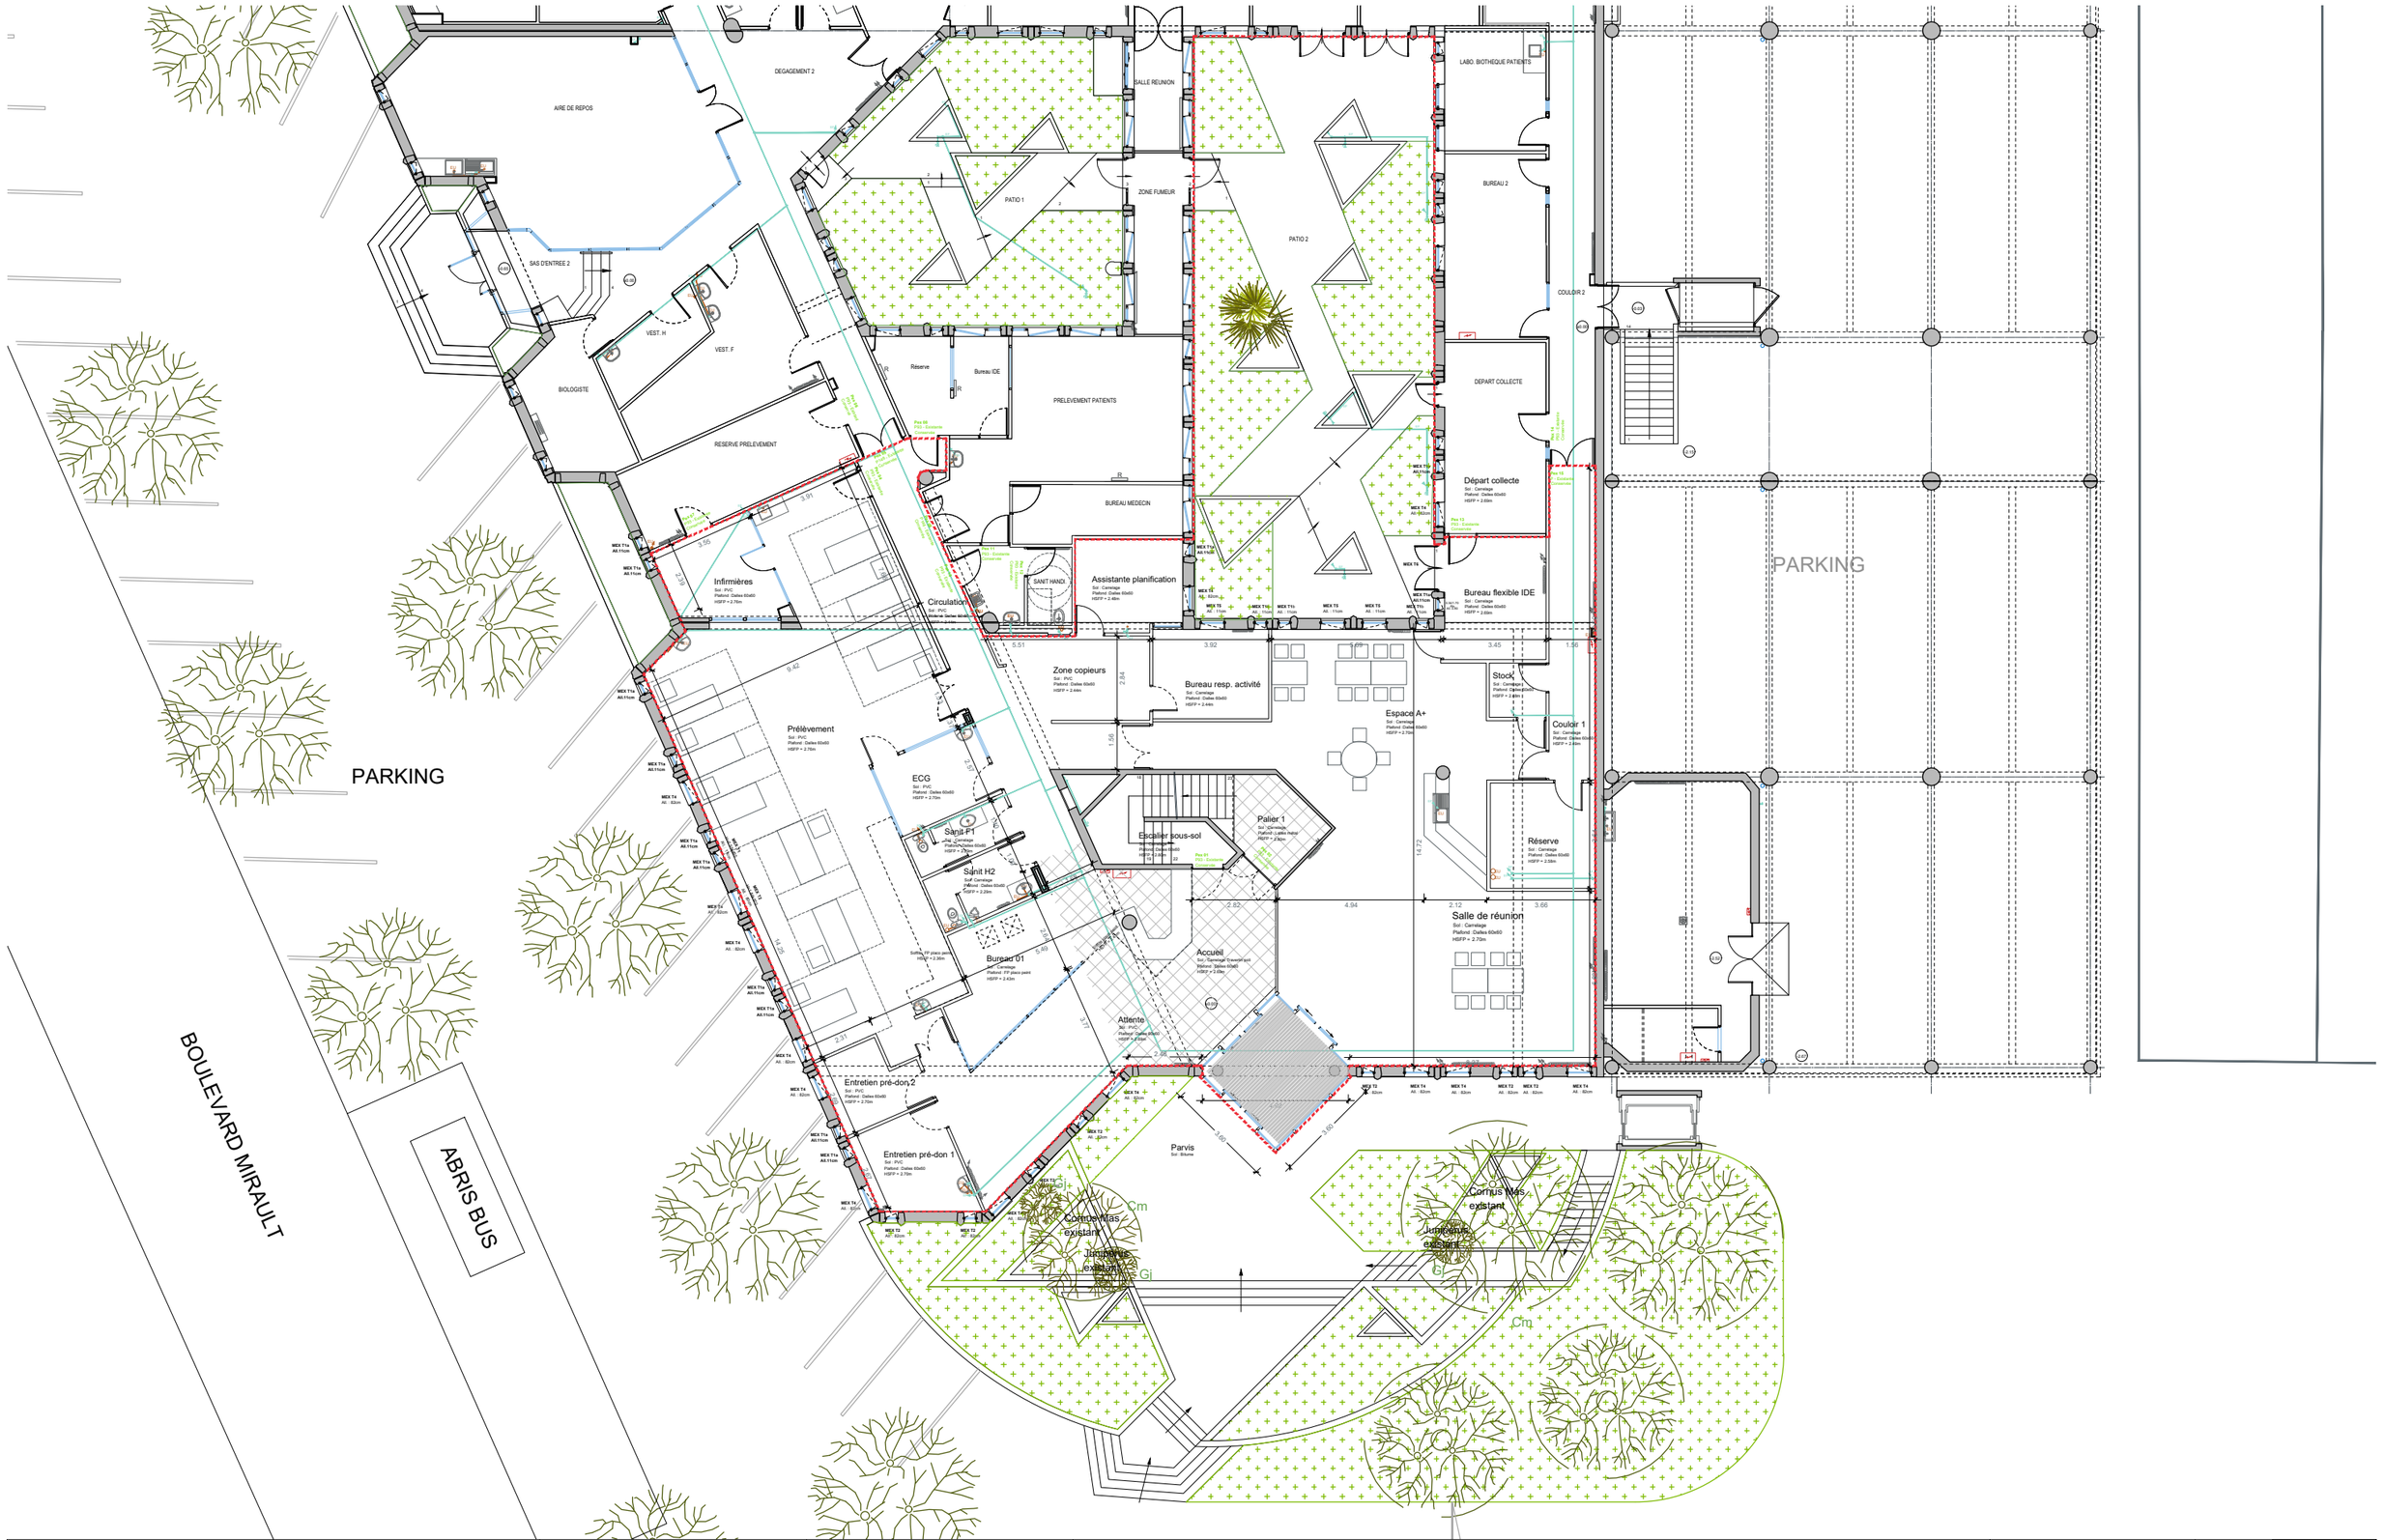

Réhabilitation de la Maison du Don à Angers	**EFS Centre-Pays de la Loire** 50, Avenue Marcel Dassault - BP 40661 37206 TOURS CEDEX 3 N° Consultation 2025/EFS-CPDL/413	berranger|vincent architectes 14, rue Racine 44000 Nantes T : 02 51 72 37 82 bv.maisondudon49@gmail.com	KYPSELI bureau d'études Fluides AREST bureau d'études structure ART ACOUSTIQUE bureau d'études Acoustique ECALLARD économie de la construction	**PLAN EXISTANT**	Échelle 1/200 @ A3 @A3	JUIN 2026
					Planche n° : **PLN_EX2**	Indice : 1
						DCE