


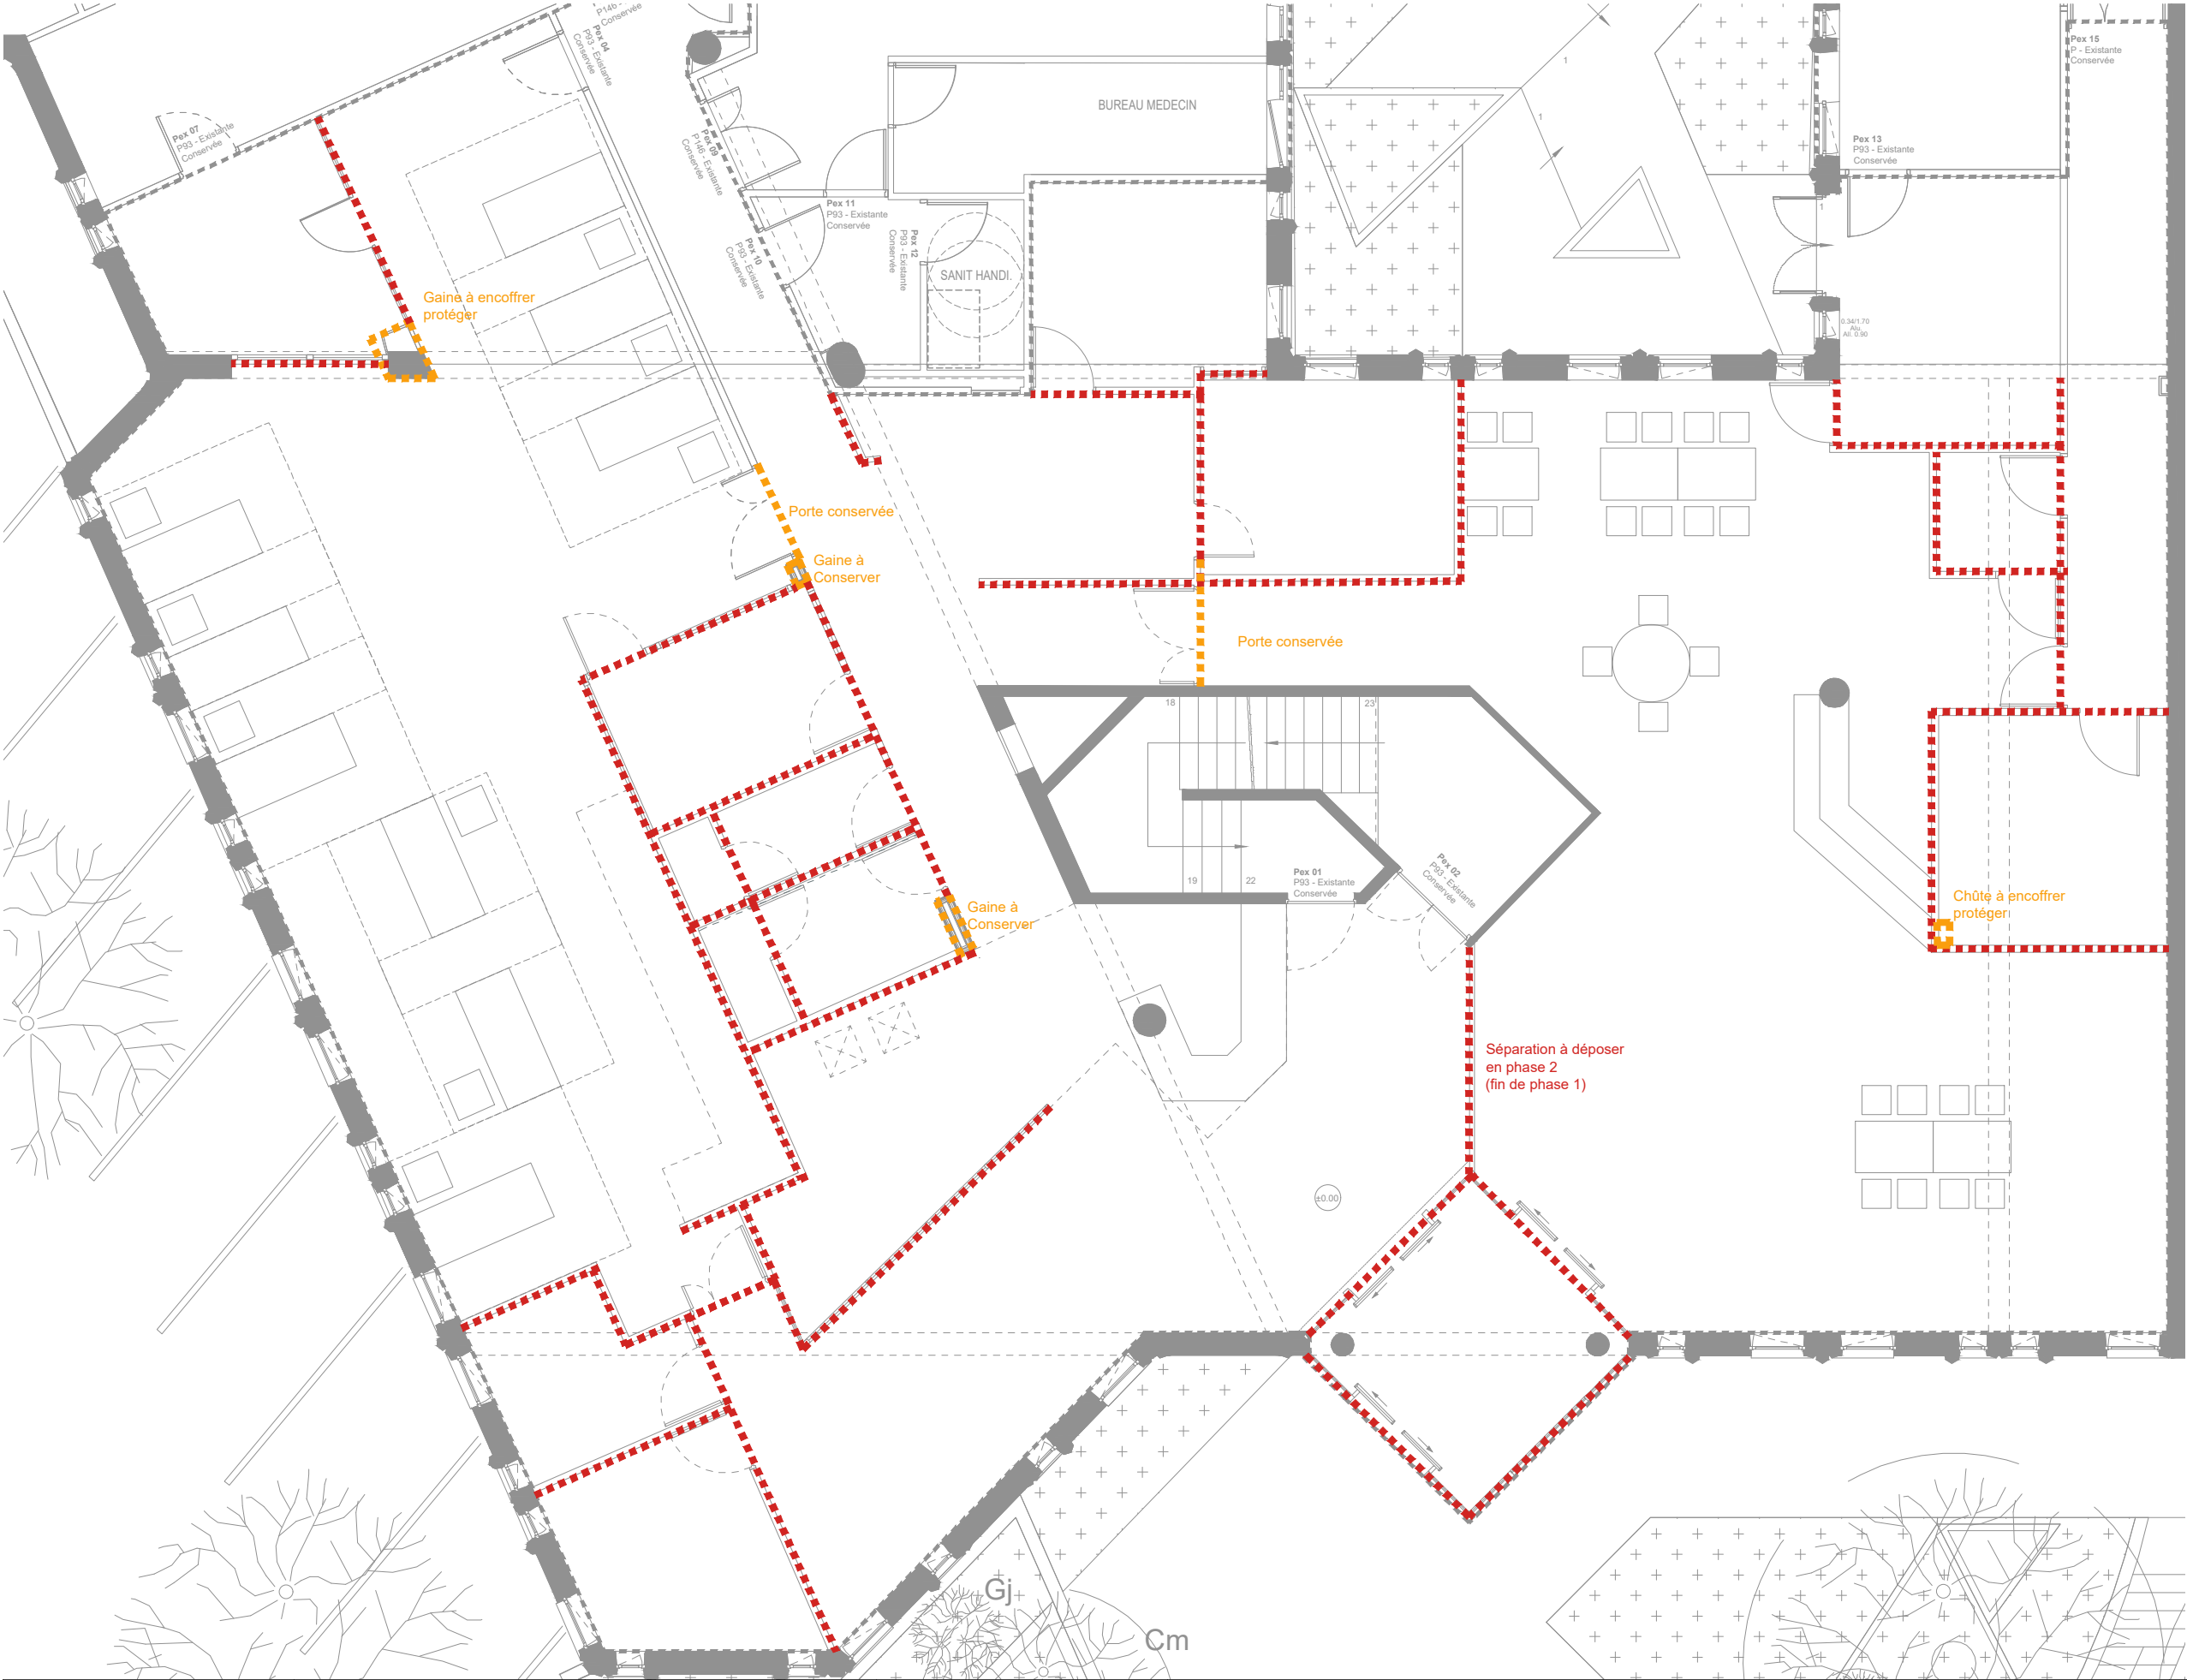

LEGENDE

Démolition / dépose

Éléments conservés à protéger

Cloisons déposées / démolition

Réhabilitation de la
Maison du Don
à Angers

EFS Centre-Pays de la Loire
50, Avenue Marcel Dassault - BP 40661
37206 TOURS CEDEX 3
N° Consultation 2025/EFS-CPDL/413

berranger|vincent architectes
14, rue Racine
44000 Nantes
T : 02 51 72 37 82
bv.concours@gmail.com

KYPSELI bureau d'études Fluides
AREST bureau d'études structure
ART ACOUSTIQUE bureau d'études
Acoustique
ECALLARD économie de la construction

PLAN DE REPÉRAGE DES MURS EXISTANTS DÉPOSÉS



Échelle 1/100 @A3	juin 2026	DCE
Planche n° : MUR_00	Indice : 1	