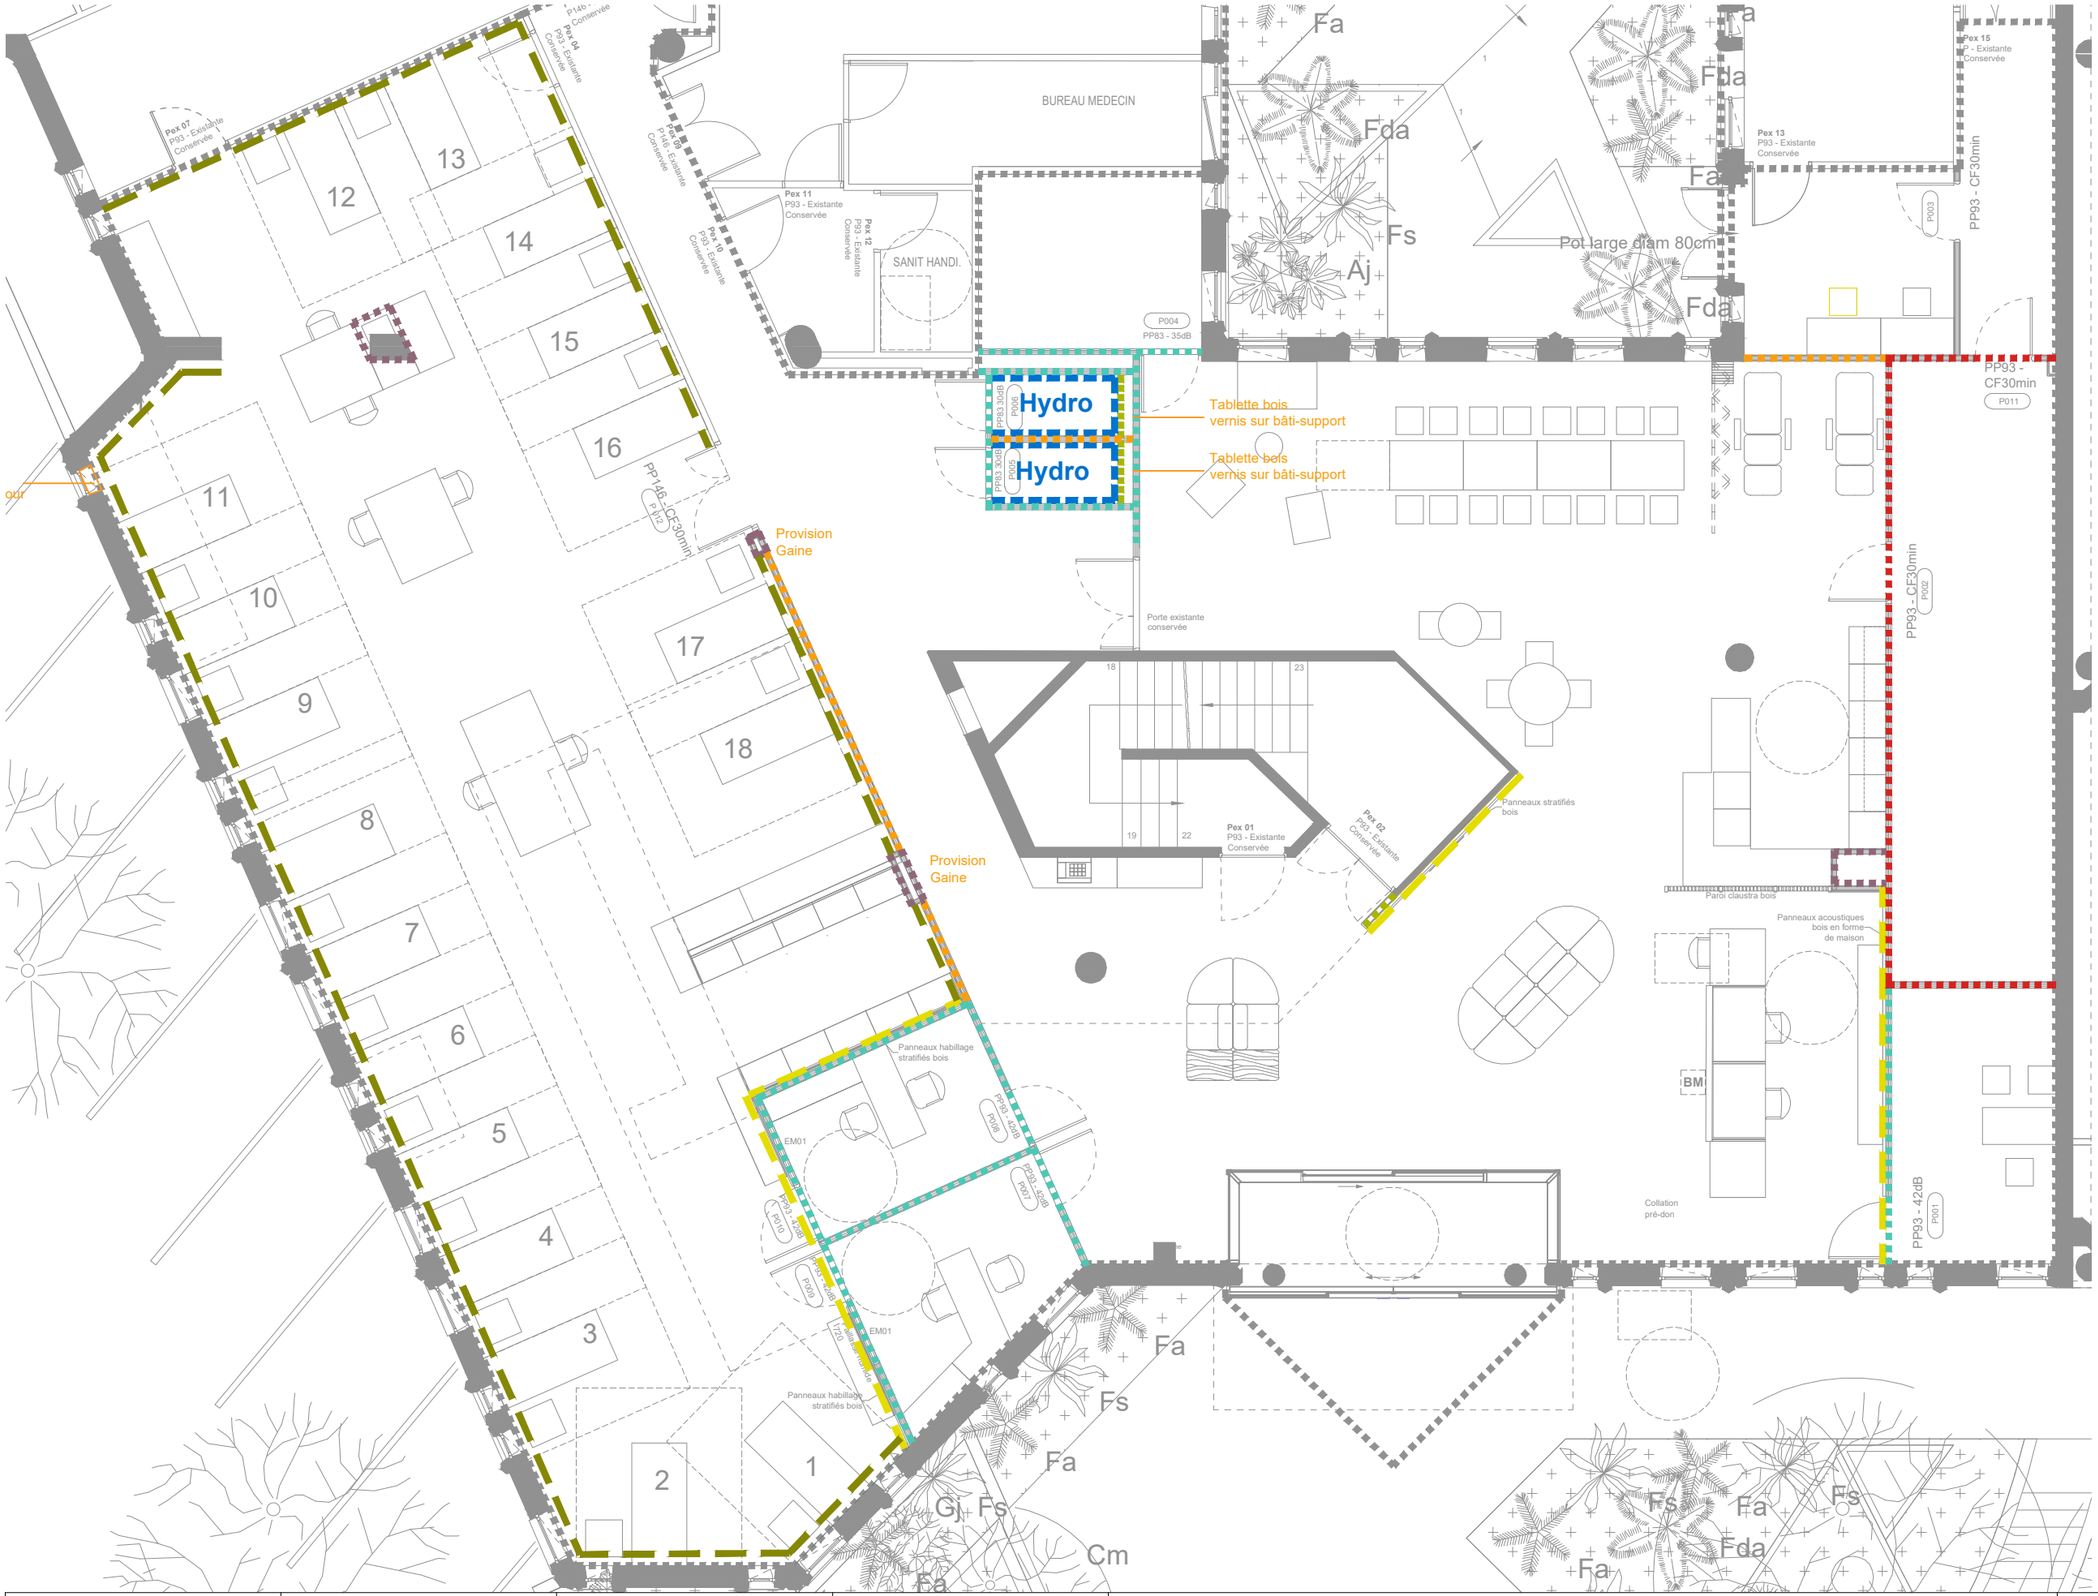

LEGENDE

Cloisons / Gaines

Cloison CF 120min 98/48
Plinthes assortie sol souple

Cloisons 98/48 DUOTECH - 53DB
1 BA25 + laine minérale

Cloisons 98/48 DUOTECH - 45DB
2 BA13 + laine minérale

Hydro **Parement 1 BA 13 Hydrofuge**

Cloison standard 78/48
sans laine

Gaine technique 36dB RA>46dB
Type Easy Stil 87/62-48
1 BA 13 Phonique + 45mmLM +
2 BA 13 Placo Phonique

Finition

Général toutes pièces
peinture 1 couche d'accroche et deux couches de finition.
Finition blanc satiné (lessivable)
Hors parements repérés ci-aprés :

Parement mural bois stratifié
(menuiseries intérieures)

Faïence 20x20 Hauteur 1,2m

Parement de protection bois stratifié
jusque goulotte
h = 82cm
Sauf attente prélèvement : h=125cm
Compris découpes et tablettes

Réhabilitation de la Maison du Don à Angers	**EFS Centre-Pays de la Loire** 50, Avenue Marcel Dassault - BP 40661 37206 TOURS CEDEX 3 N° Consultation 2025/EFS-CPDL/413	berranger|vincent architectes 14, rue Racine 44000 Nantes T : 02 51 72 37 82 bv.concours@gmail.com	KYPSELI bureau d'études Fluides AREST bureau d'études structure ART ACOUSTIQUE bureau d'études Acoustique ECALLARD économie de la construction	**PLAN DE REPÉRAGE DES MURS**	**Échelle 1/100 @A3**	**juin 2026**
					Planche n° : **MUR_01**	Indice : 1
						DCE