


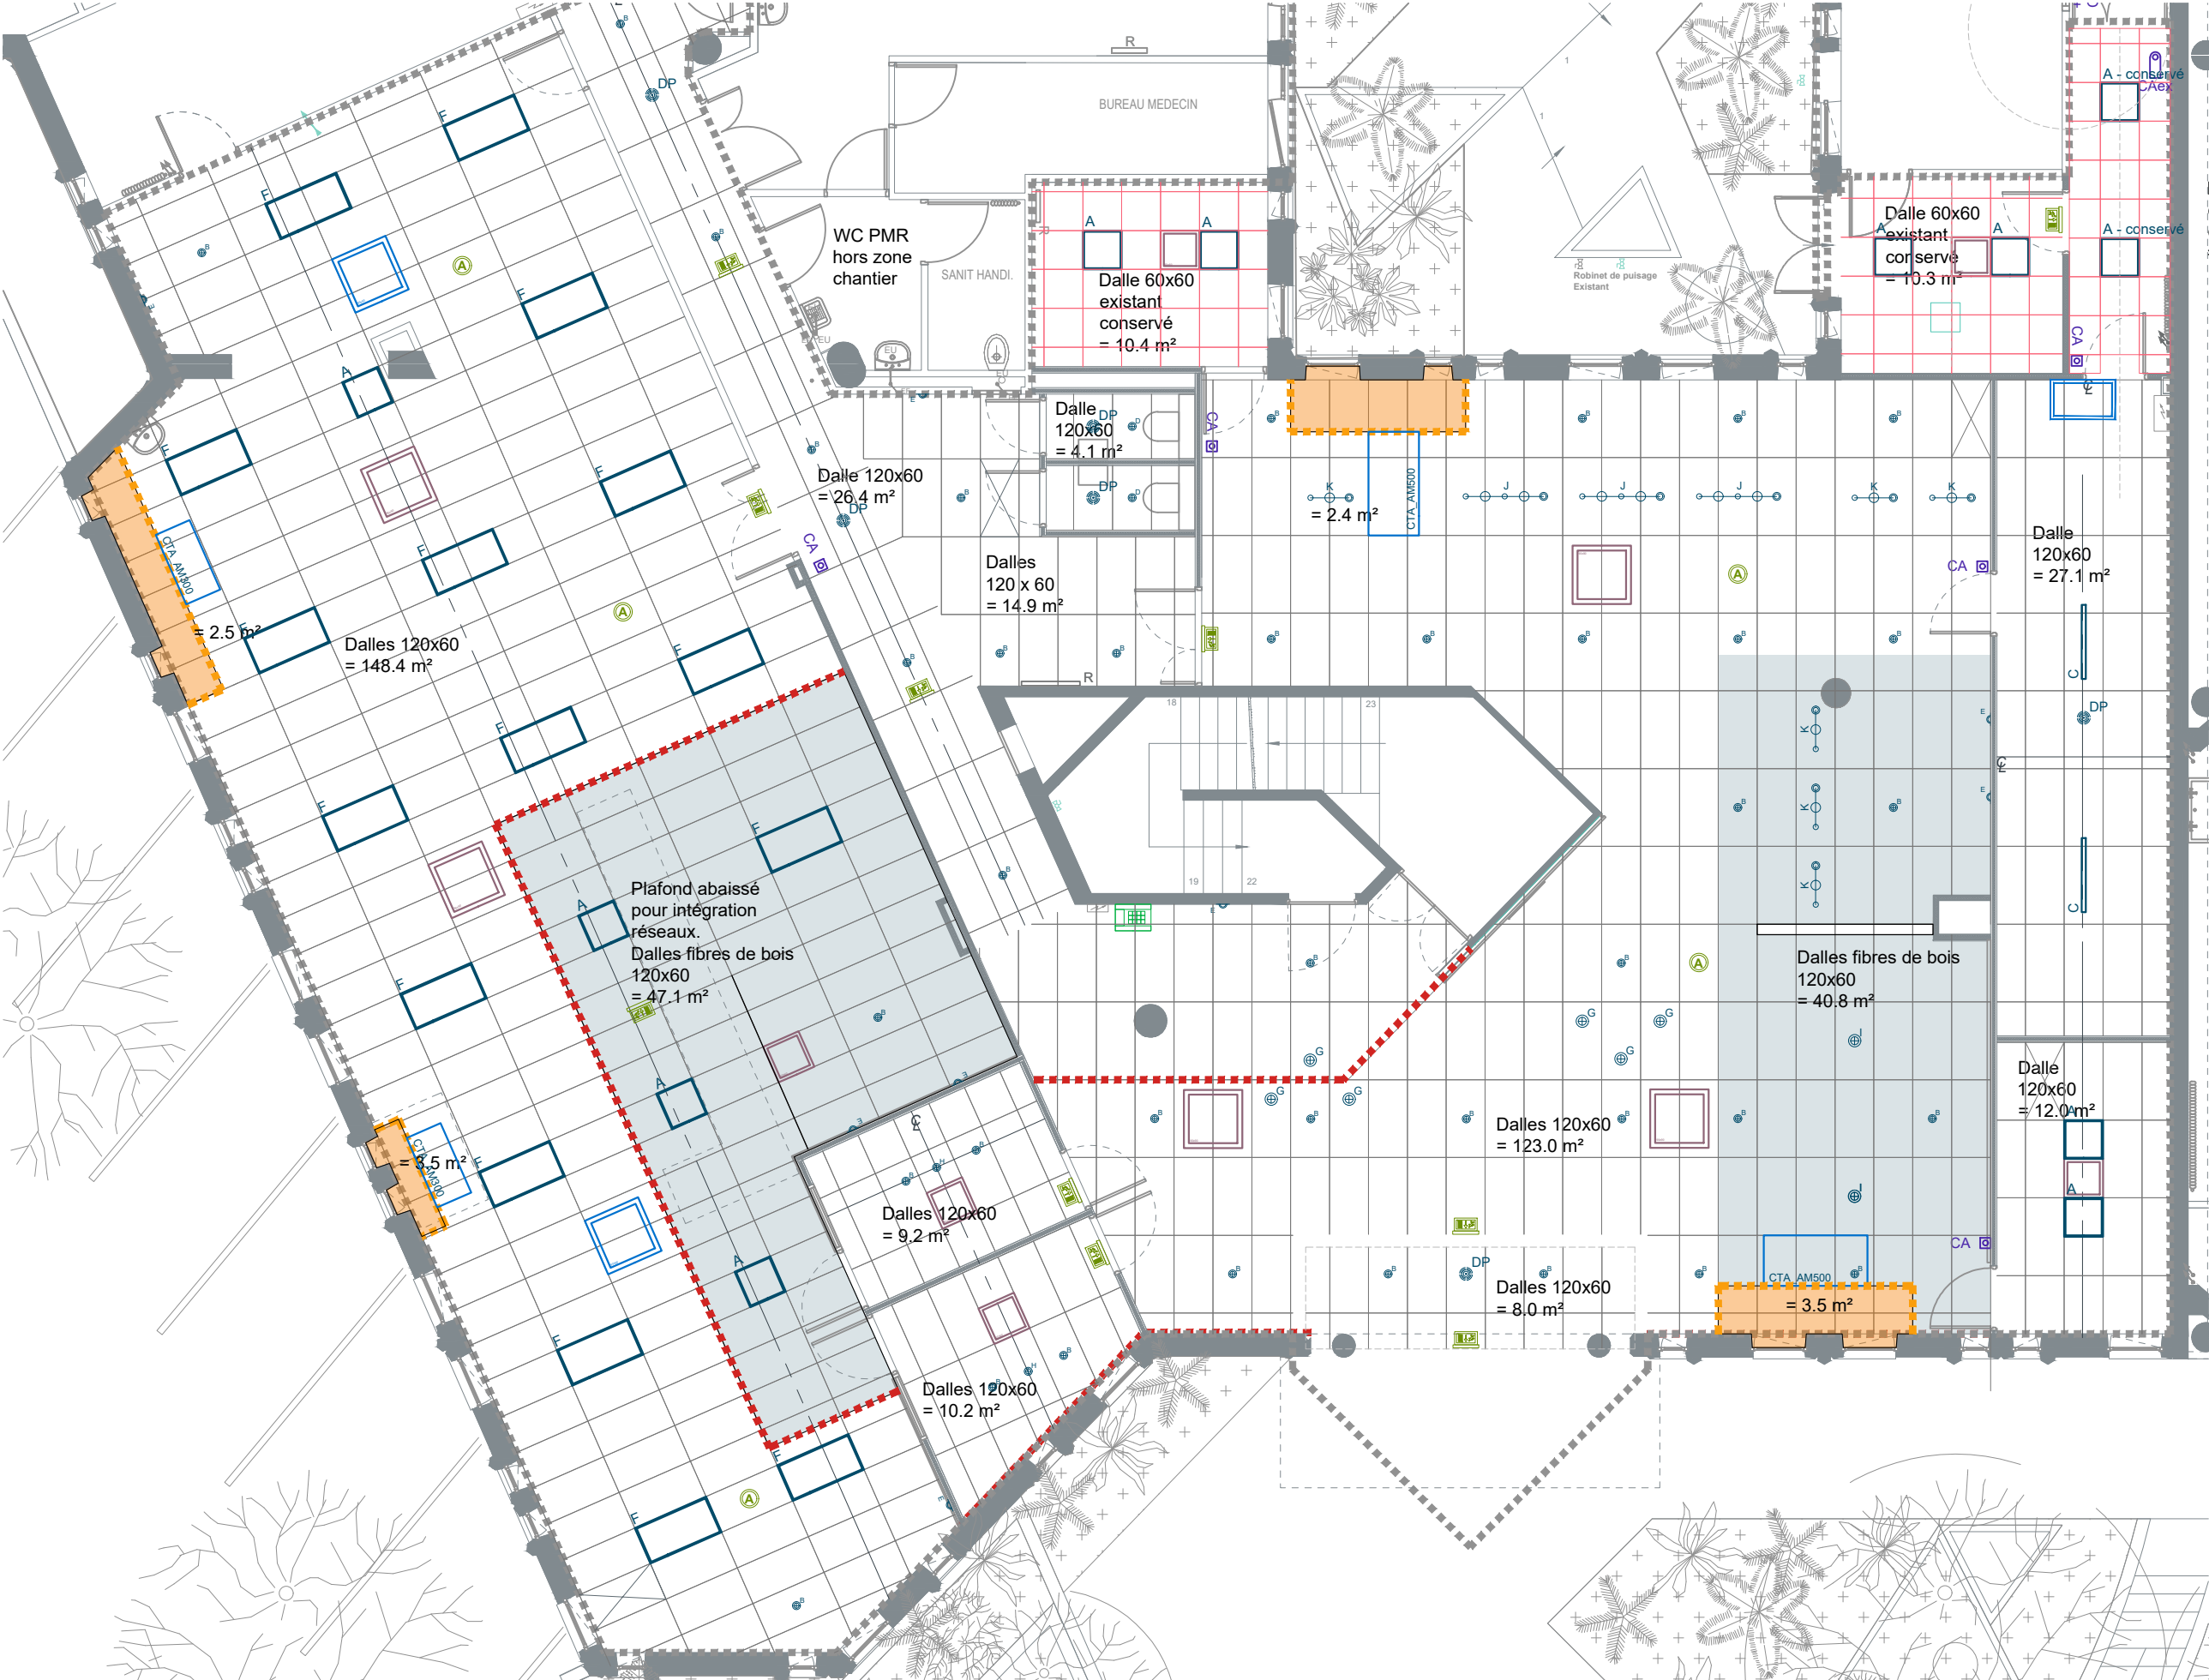

LEGENDE

FINITIONS FAUX-PLAFONDS

Faux plafond acoustique démontable  
Dalles 120x60 de type Blanca X ROCKFON  
ou équivalent

Faux plafond Fibres de bois 120x60  
de type KNAUF ORGANIC TWIN 35  
ou équivalent

Faux plafond dalle 60x60 existant

Mélinéiné peint

Jouée mélinéiné blanc  
(Démontable)

Jouée dito FP 120x60 (démontable)

CVP

Cassette conservée et adaptée au nouveau  
plafond

Cassette neuve plafonnière

Cassette neuve Murale

Bouche de ventilation

CTA Air master AM 500  
neuve

CTA Air master AM 300  
neuve

ELECTRICITÉ

Éclairage

Type A

Type B

Type C

Type D

Type E

DP Mural

DP Plafonnier

Type F

Type G

Type H

Type I

Type J

Type K

Sécurité

BAES d'ambiance

BAES d'évacuation