


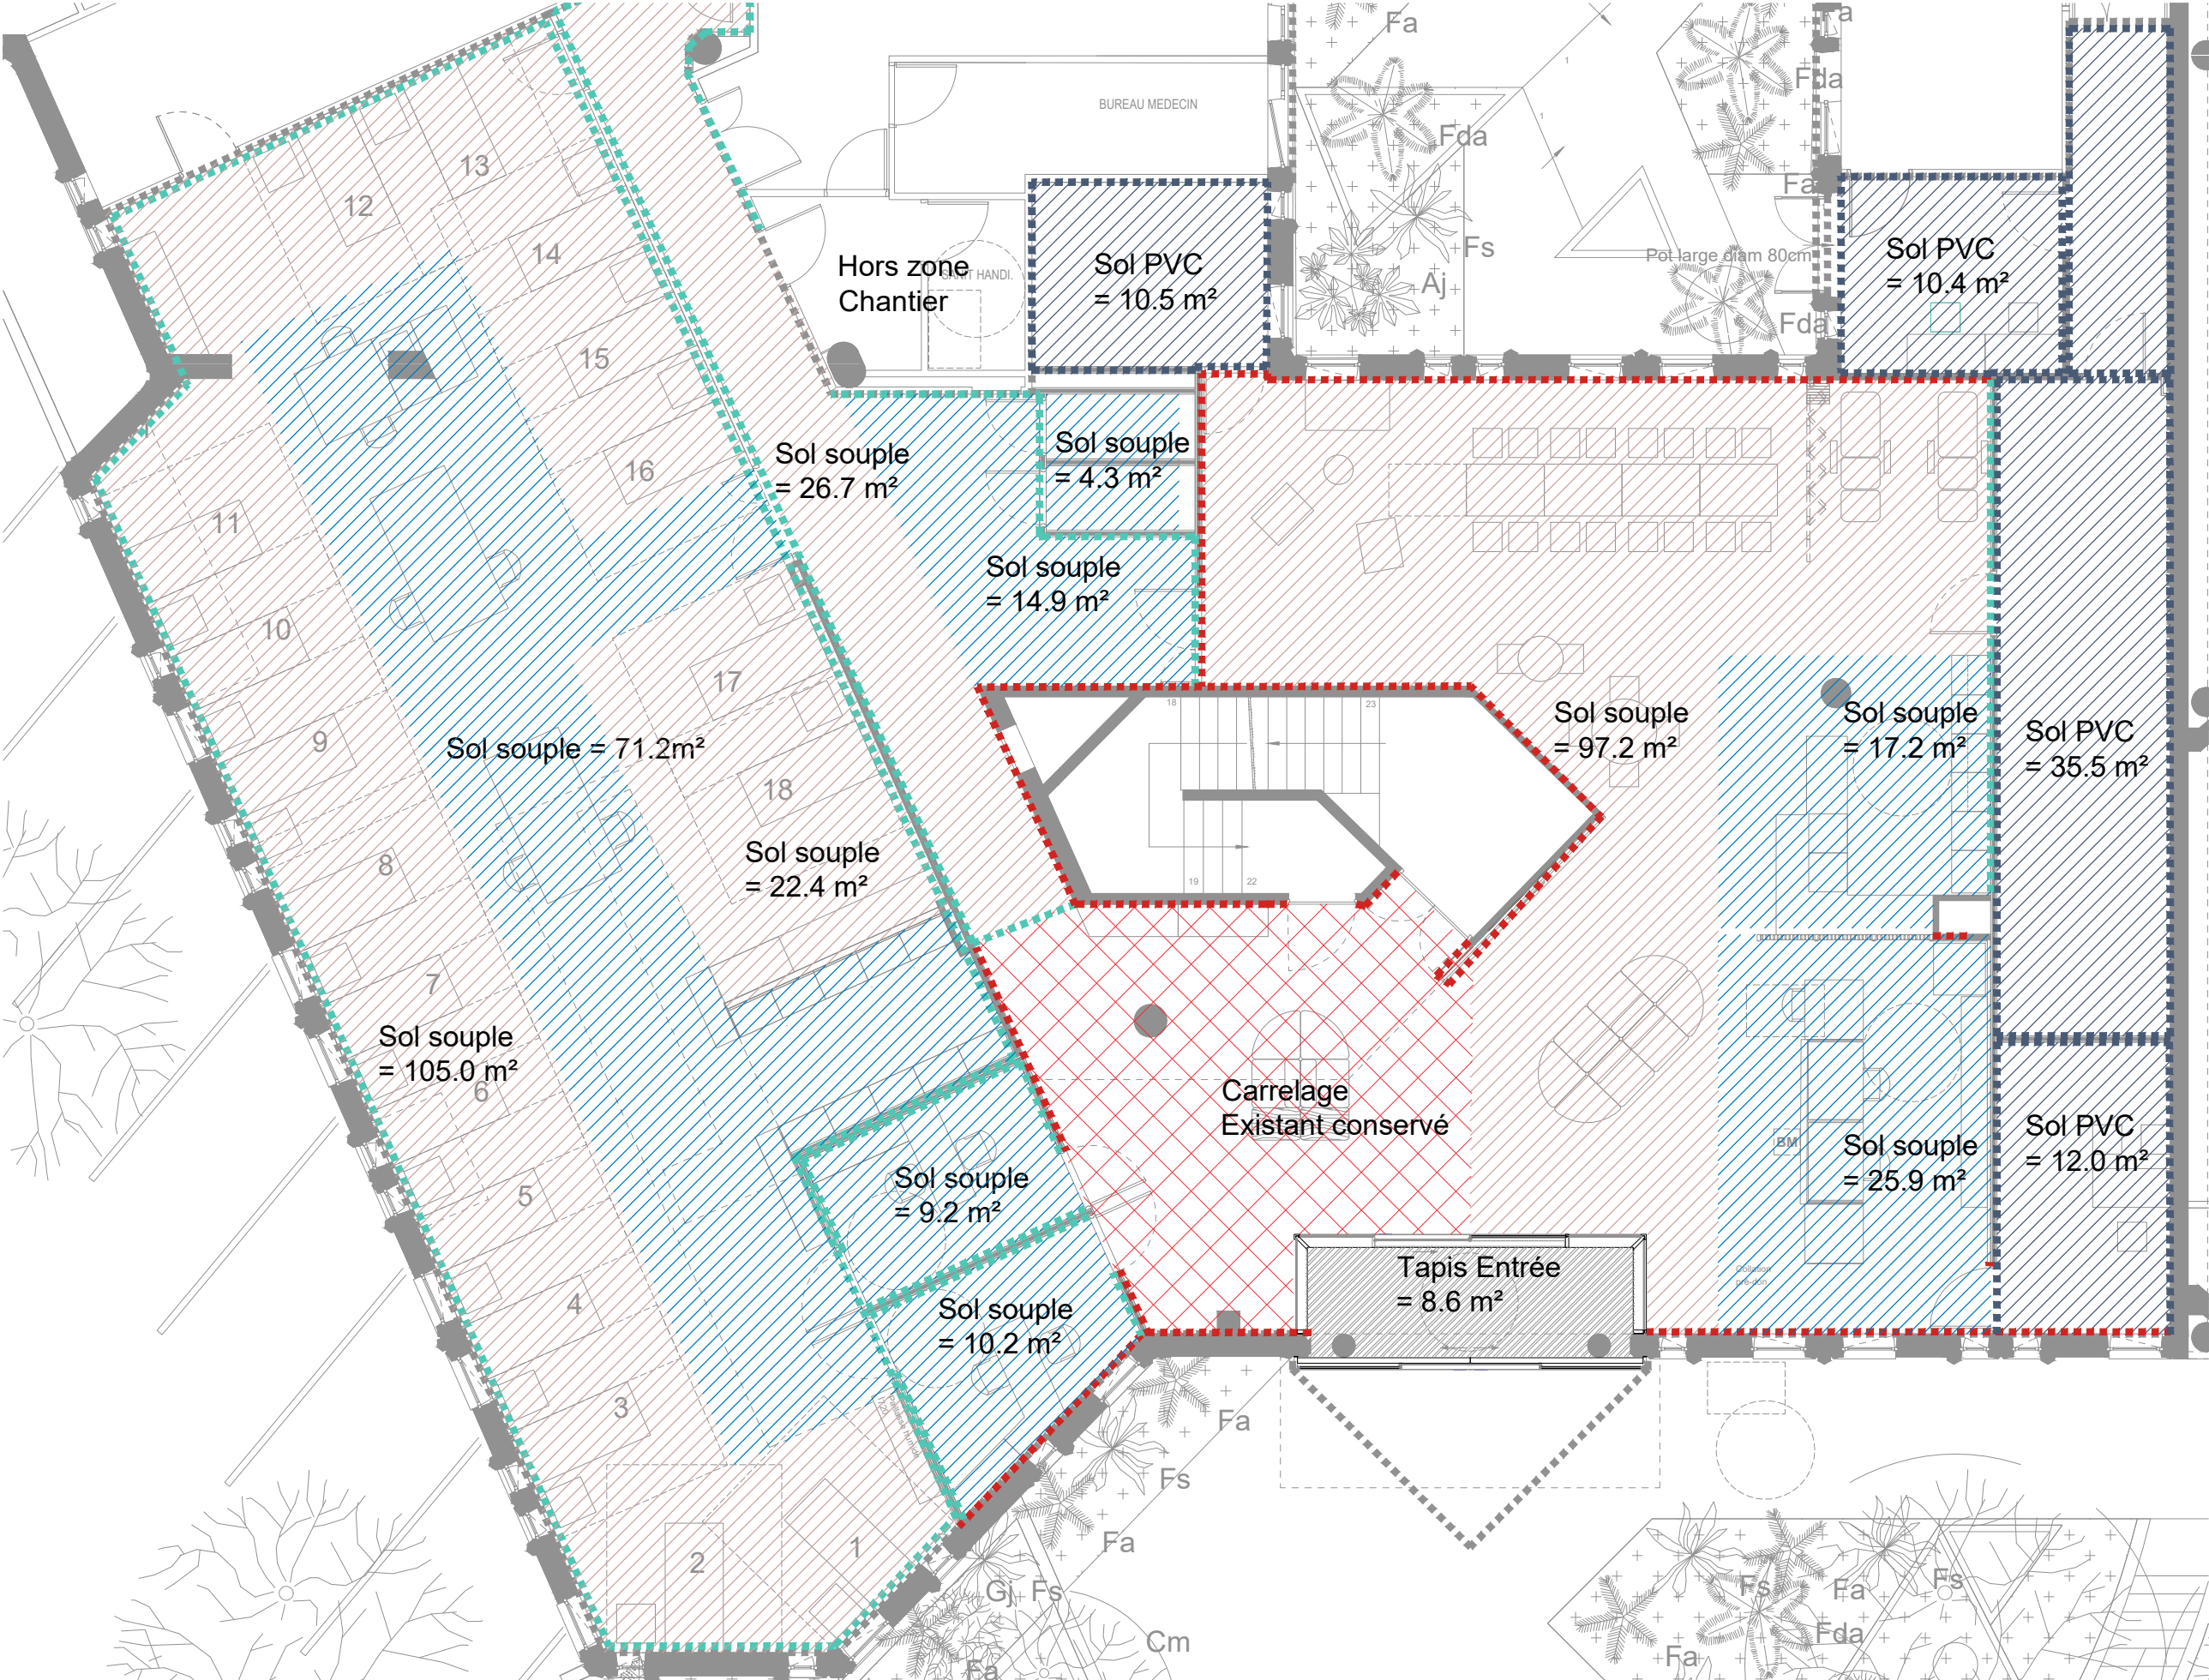

- LEGENDE
- CARRELAGE EXISTANT conservé
 - SOL SOUPLE TYPE 1 (Bleu)
Sol souple base caoutchouc type NORA
Resistance renforcée au poinçonnement
 - SOL SOUPLE TYPE 2 (Beige)
Sol souple base caoutchouc type NORA
Resistance renforcée au poinçonnement
 - SOL SOUPLE PVC U4P3
 - Plinthes bois massif vernis
en recouvrement des plinthes carrelées
existantes selon les cas
 - Plinthes assortie sol souple
 - Plinthes assortie sol PVC

Note :
Circulation : carrelage à découvrir