



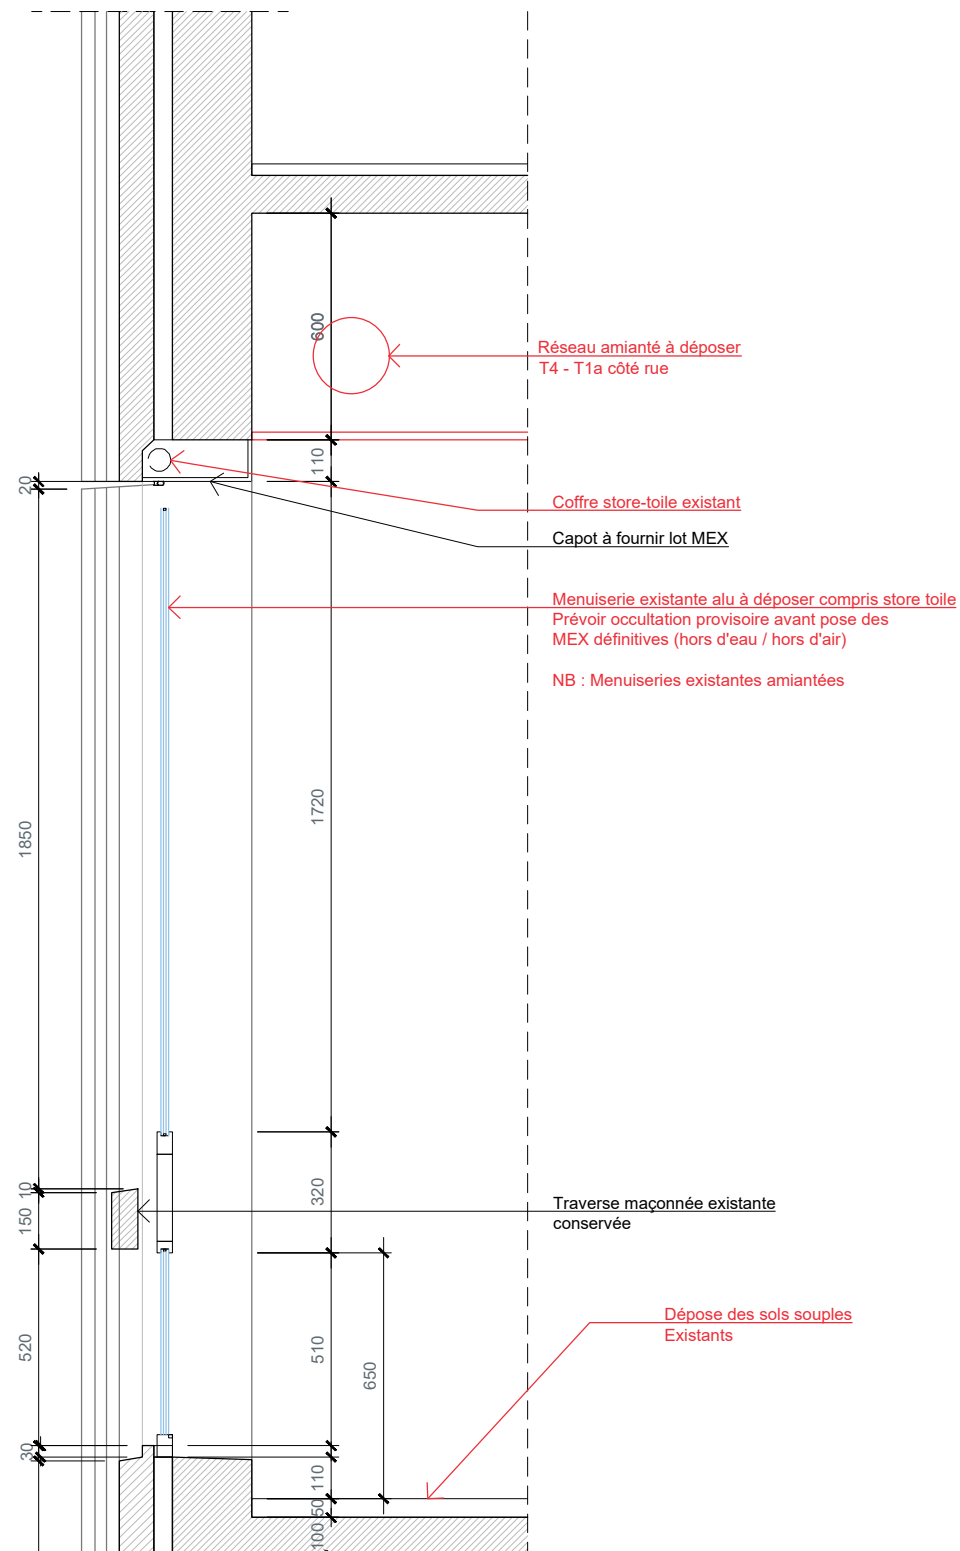


**01 - Coupe Menuiserie Existante
(Type T1a)**

NOTE


- Menuiseries existantes amiantées (joint vitrier et mastic d'étanchéité). Prévoir dépose par professionnel agréé compris mise en déchetterie spécialisée contre remise de bordereau.

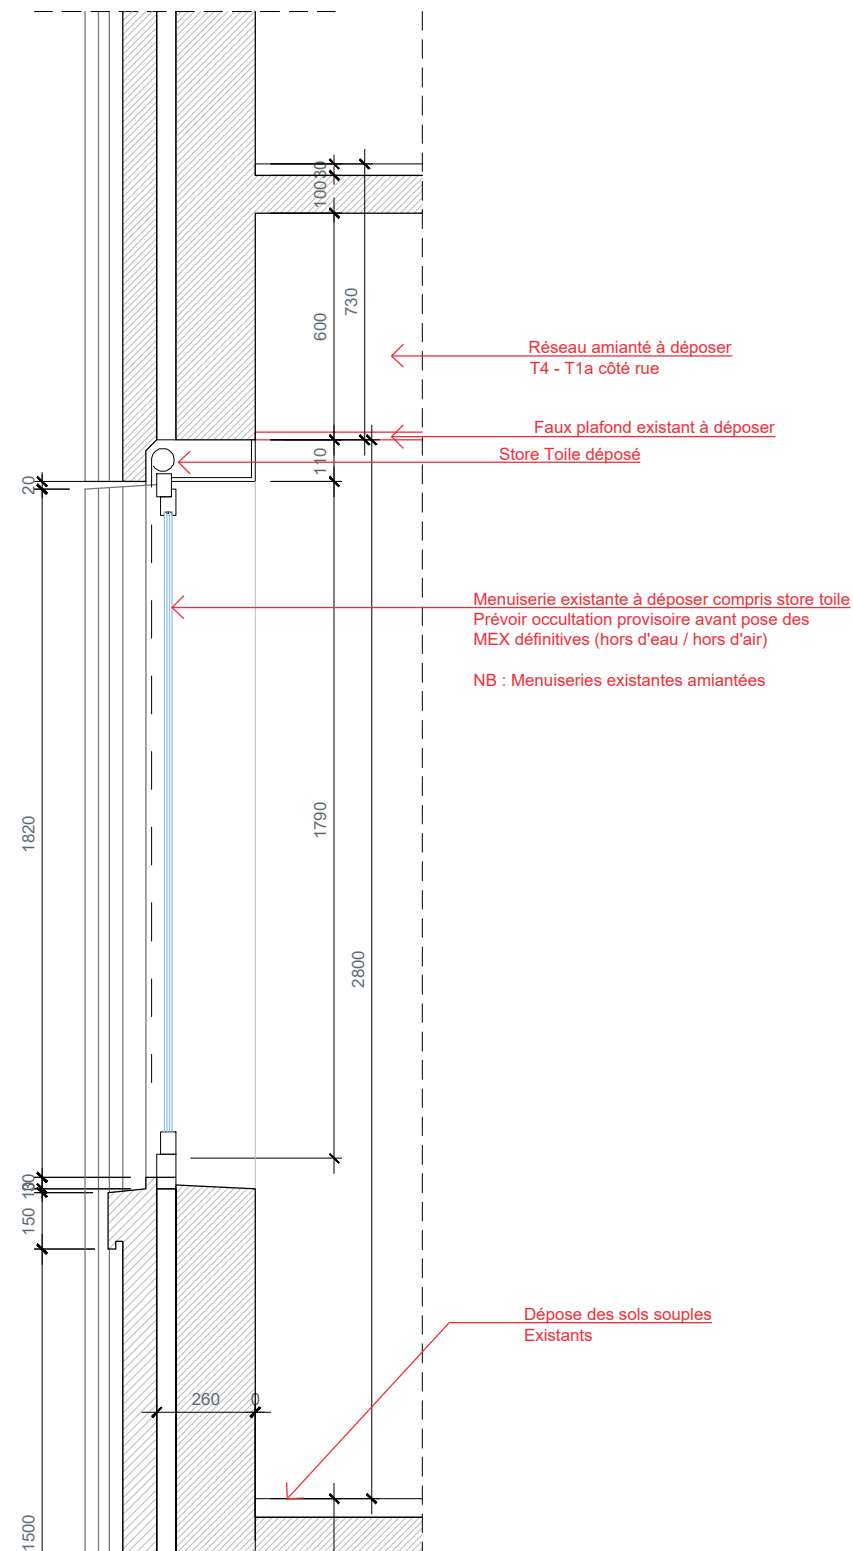

02 - Coupe Menuiserie Existante (Type T2 / T4)

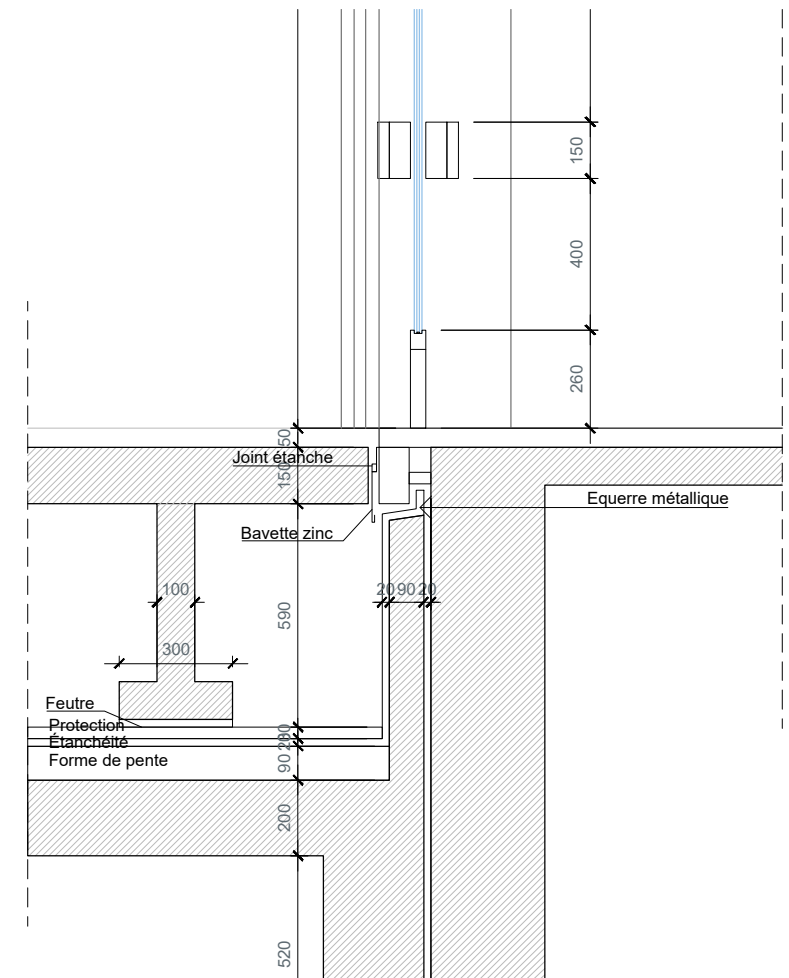

03 - Coupe Menuiserie Existante sur Patio
(Type T1a - T1b - T5)

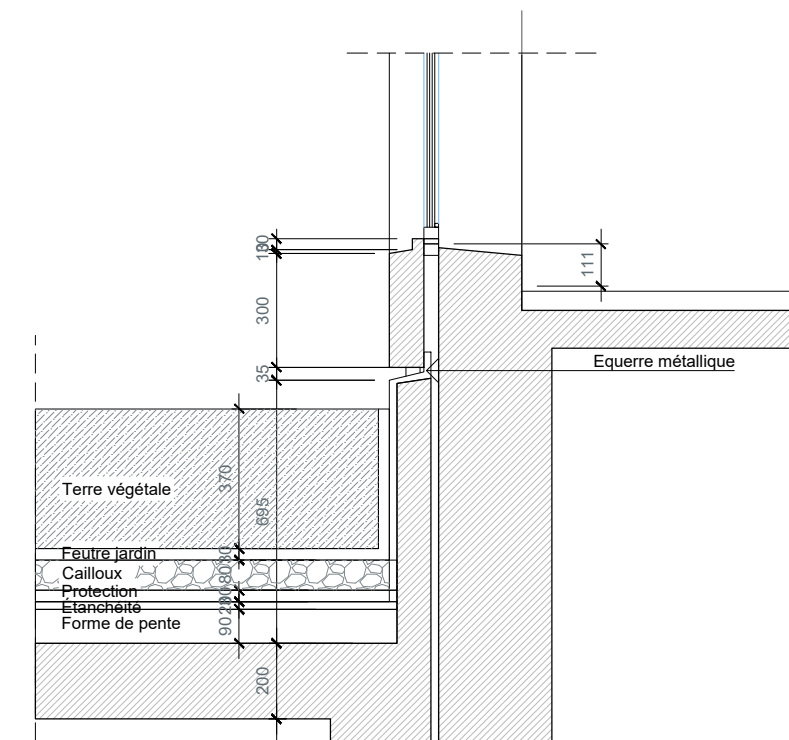

03 - Coupe Menuiserie Existante sur patio / façade sud