




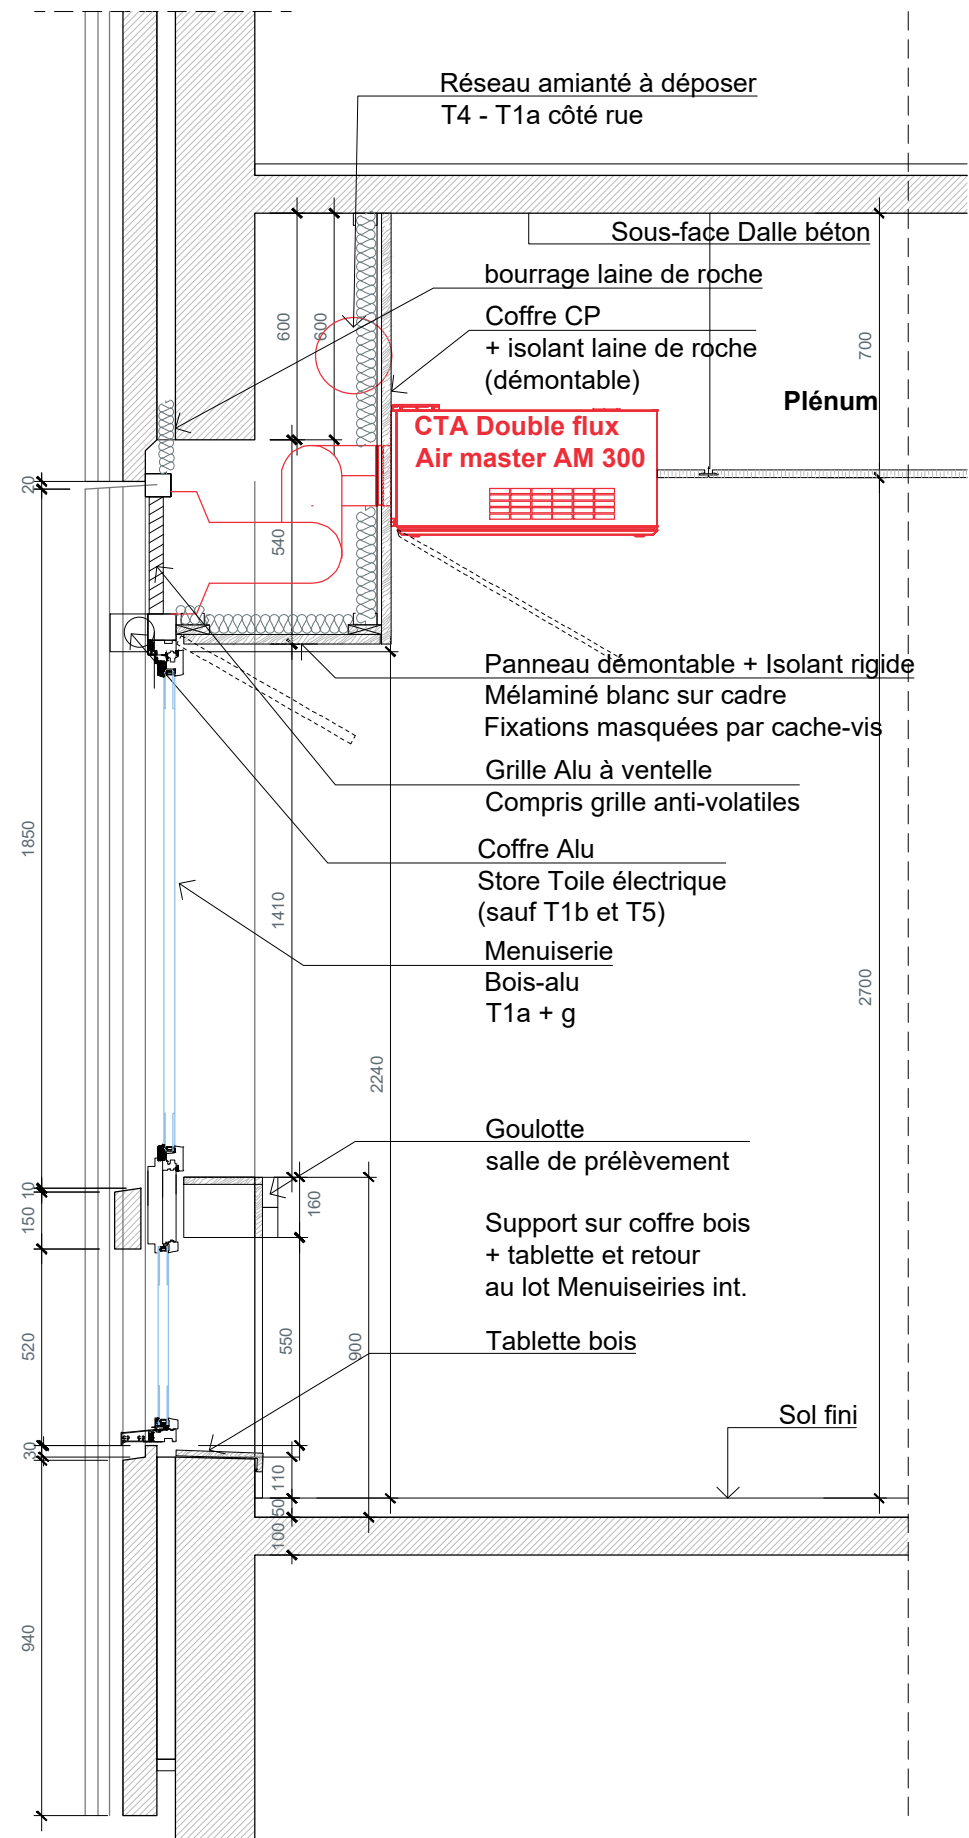

02 Panneau courant RDC (T1a+g)

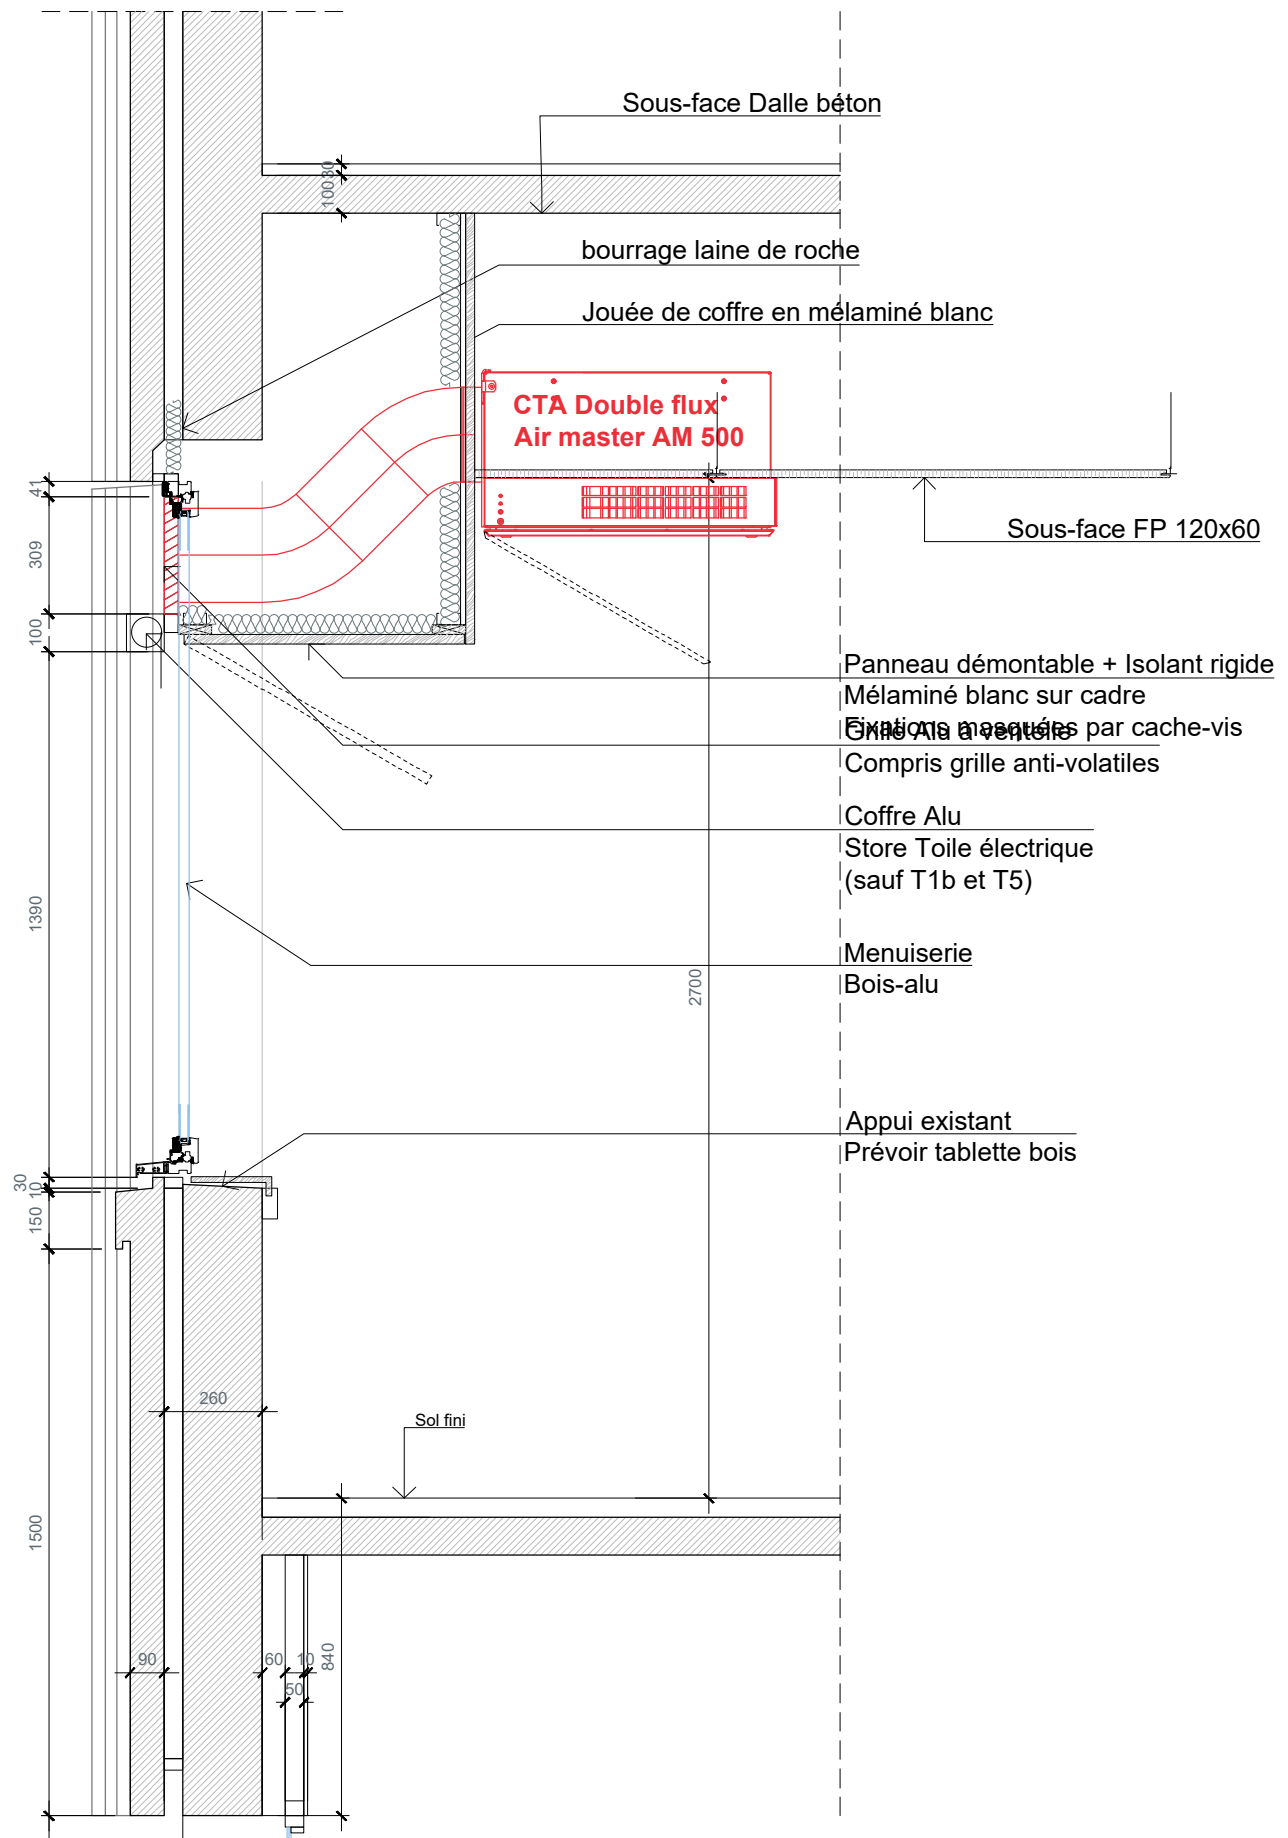

02 Panneau courant RDC (T4+g)

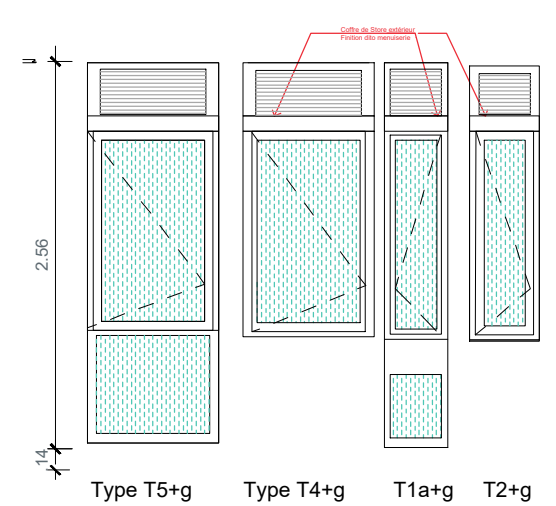

03 - Menuiseries extérieures avec grilles

