
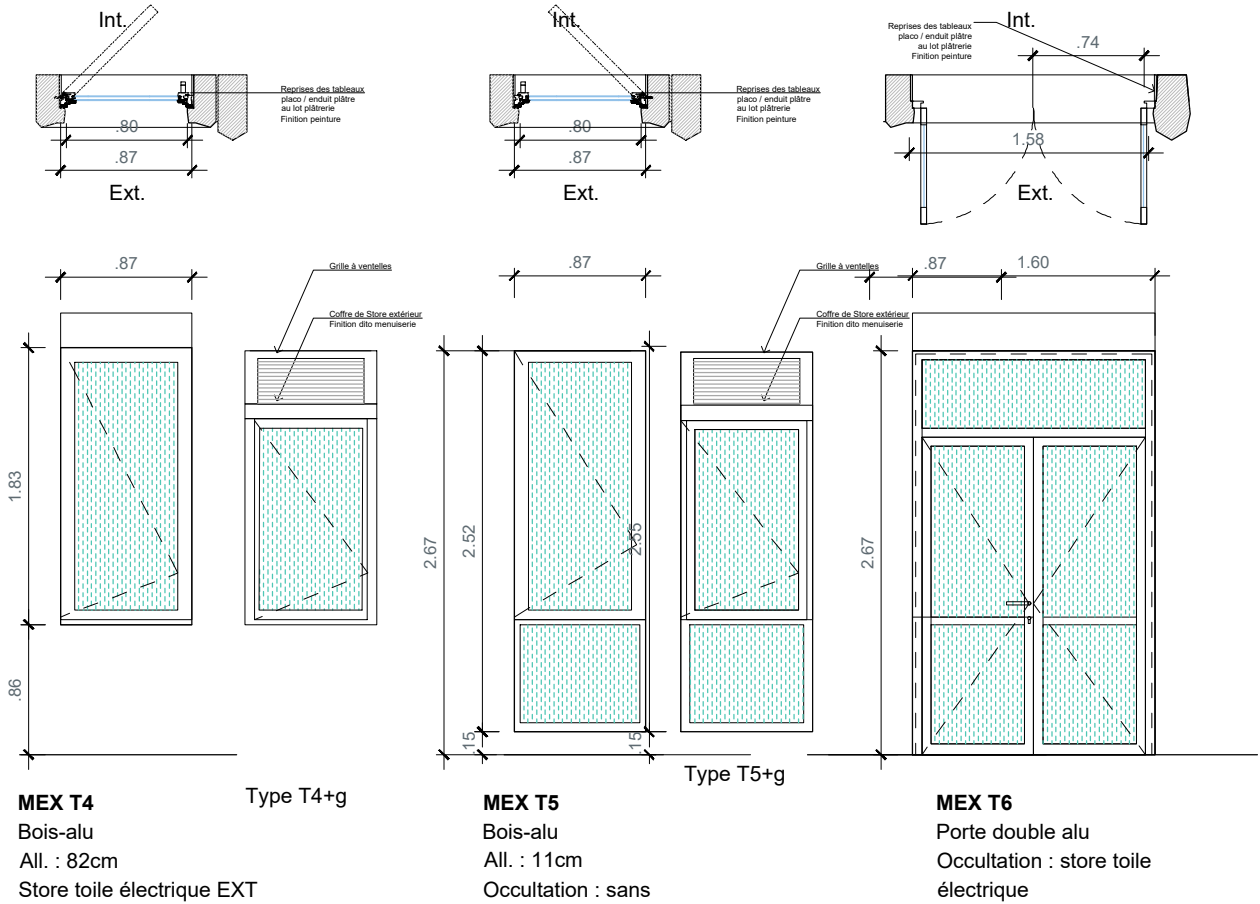


Note : Amiante sur joint de cadre / enduits à anticiper lors de la dépose

- Menuiseries Bois-alu (finition anodisé) pour les fenêtres
- Cotes existantes à vérifier sur site par entreprise avant commande
- Le lot titulaire de la dépose comprendra toute sujétion de burinage des éléments béton ou plâtre intérieurs pour désencastrer le bâti.


- joints mastic extérieurs : gris béton RAL 9044
- Couleur à valider sur échantillon

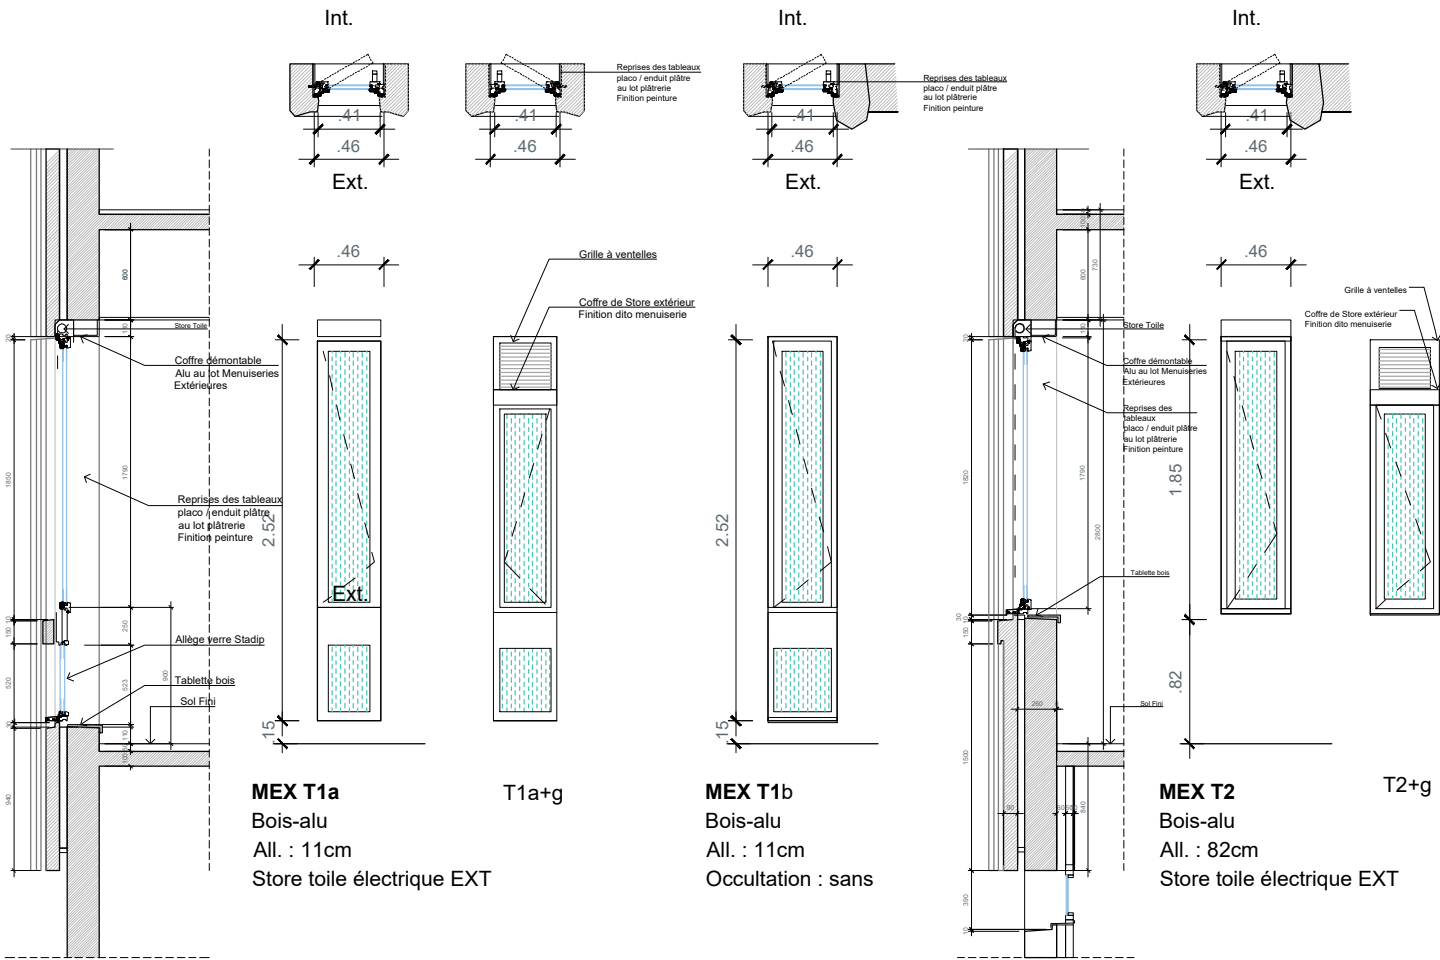


Note : Amiante sur joint de cadre / enduits à anticiper lors de la dépose

- Menuiseries Bois-alu (finition anodisé) pour les fenêtres
- Cotes existantes à vérifier sur site par entreprise avant commande
- Le lot titulaire de la dépose comprendra toute sujétion de burinage des éléments béton ou plâtre intérieurs pour désencraster le bâti.


- joints mastic extérieurs : gris béton RAL 9044
- Couleur à valider sur échantillon

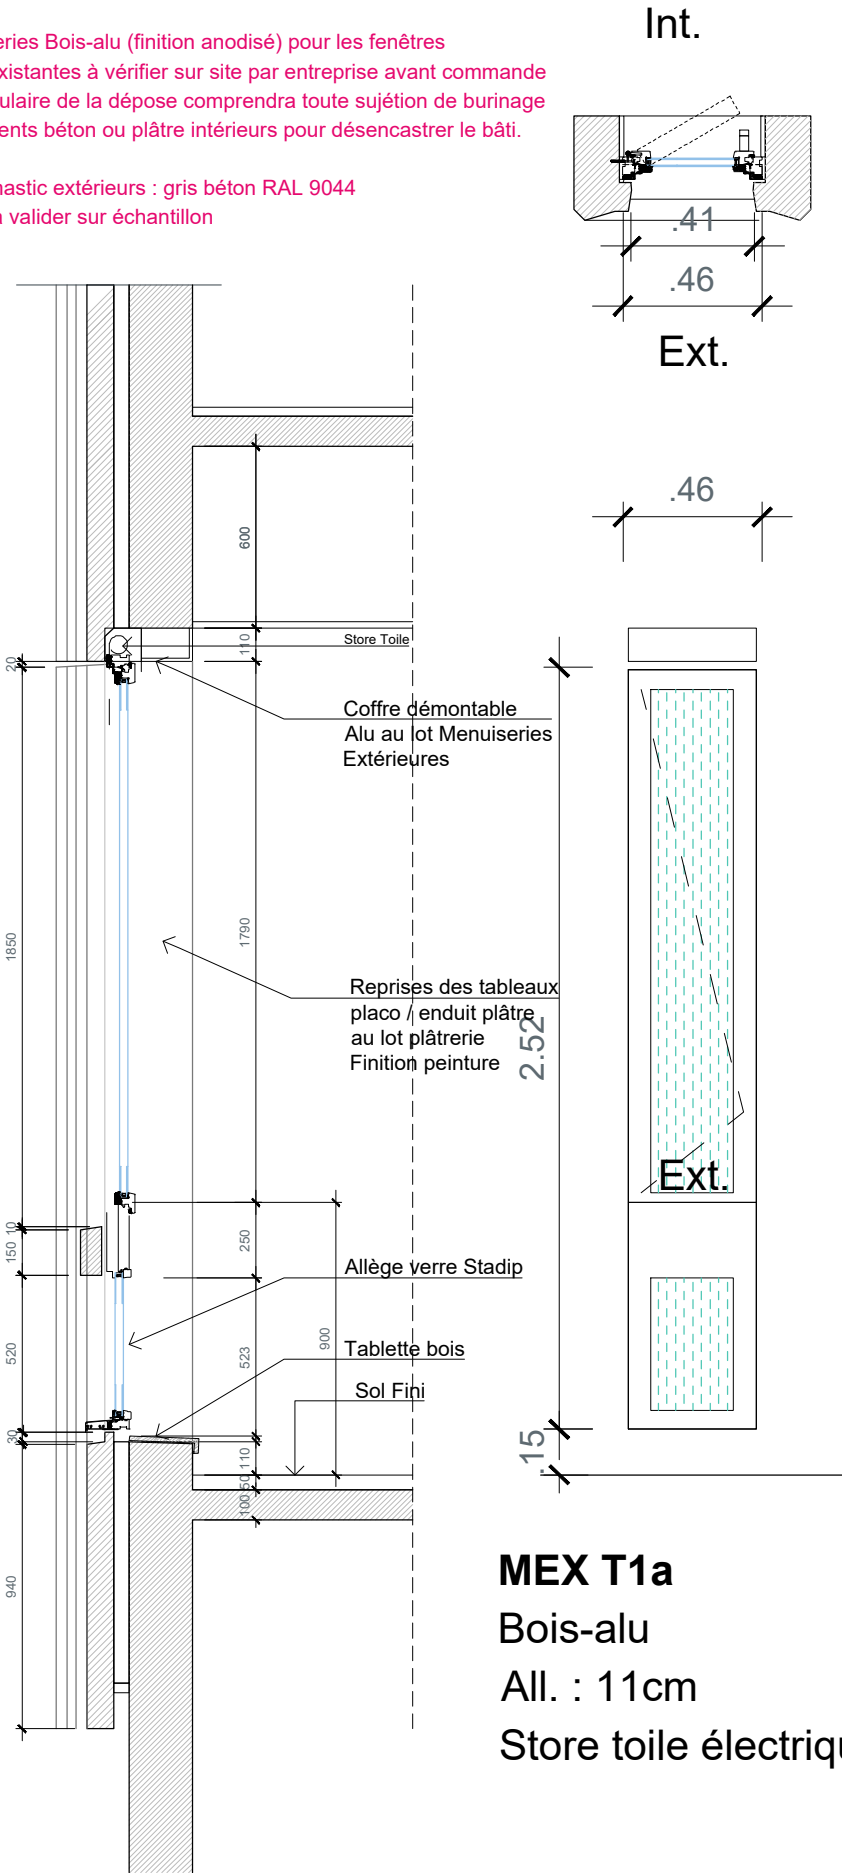


MEX T1a
Bois-alu
All. : 11cm
Store toile électrique EXT

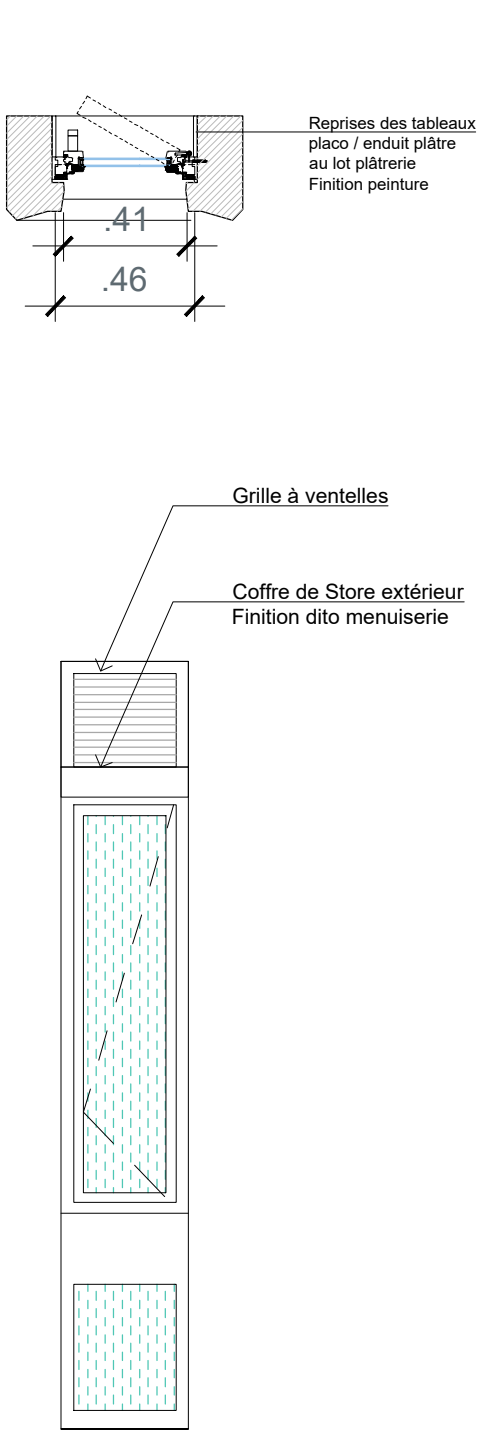

T1a+g

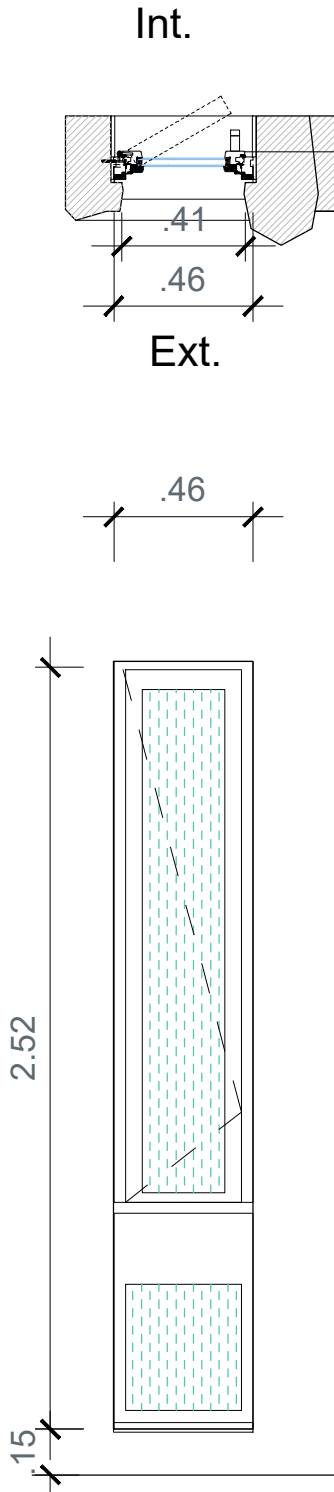

MEX T1b
Bois-alu
All. : 11cm
Occultation : sans

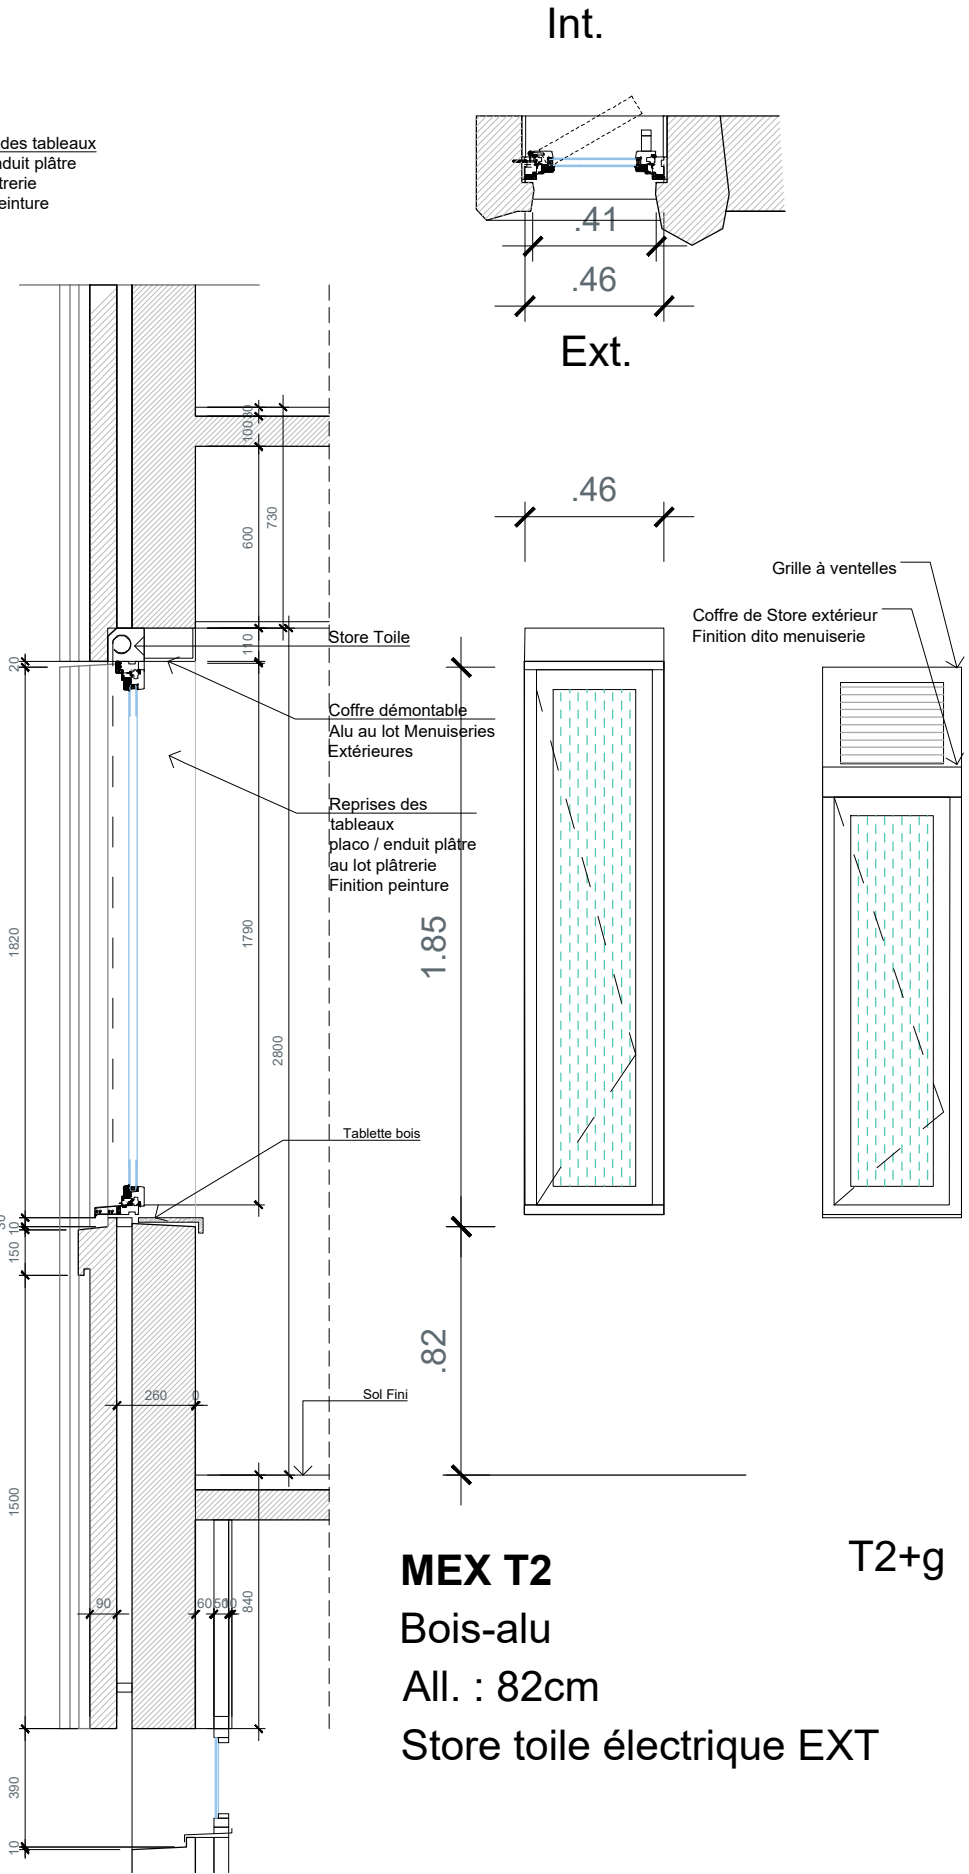


MEX T2
Bois-alu
All. : 82cm
Store toile électrique EXT






T2+g

Note : Amiante sur joint de cadre / enduits à anticiper lors de la dépose

- Menuiseries Bois-alu (finition anodisé) pour les fenêtres
- Cotes existantes à vérifier sur site par entreprise avant commande
- Le lot titulaire de la dépose comprendra toute sujétion de burinage des éléments béton ou plâtre intérieurs pour désencastrer le bâti.

- joints mastic extérieurs : gris béton RAL 9044
- Couleur à valider sur échantillon

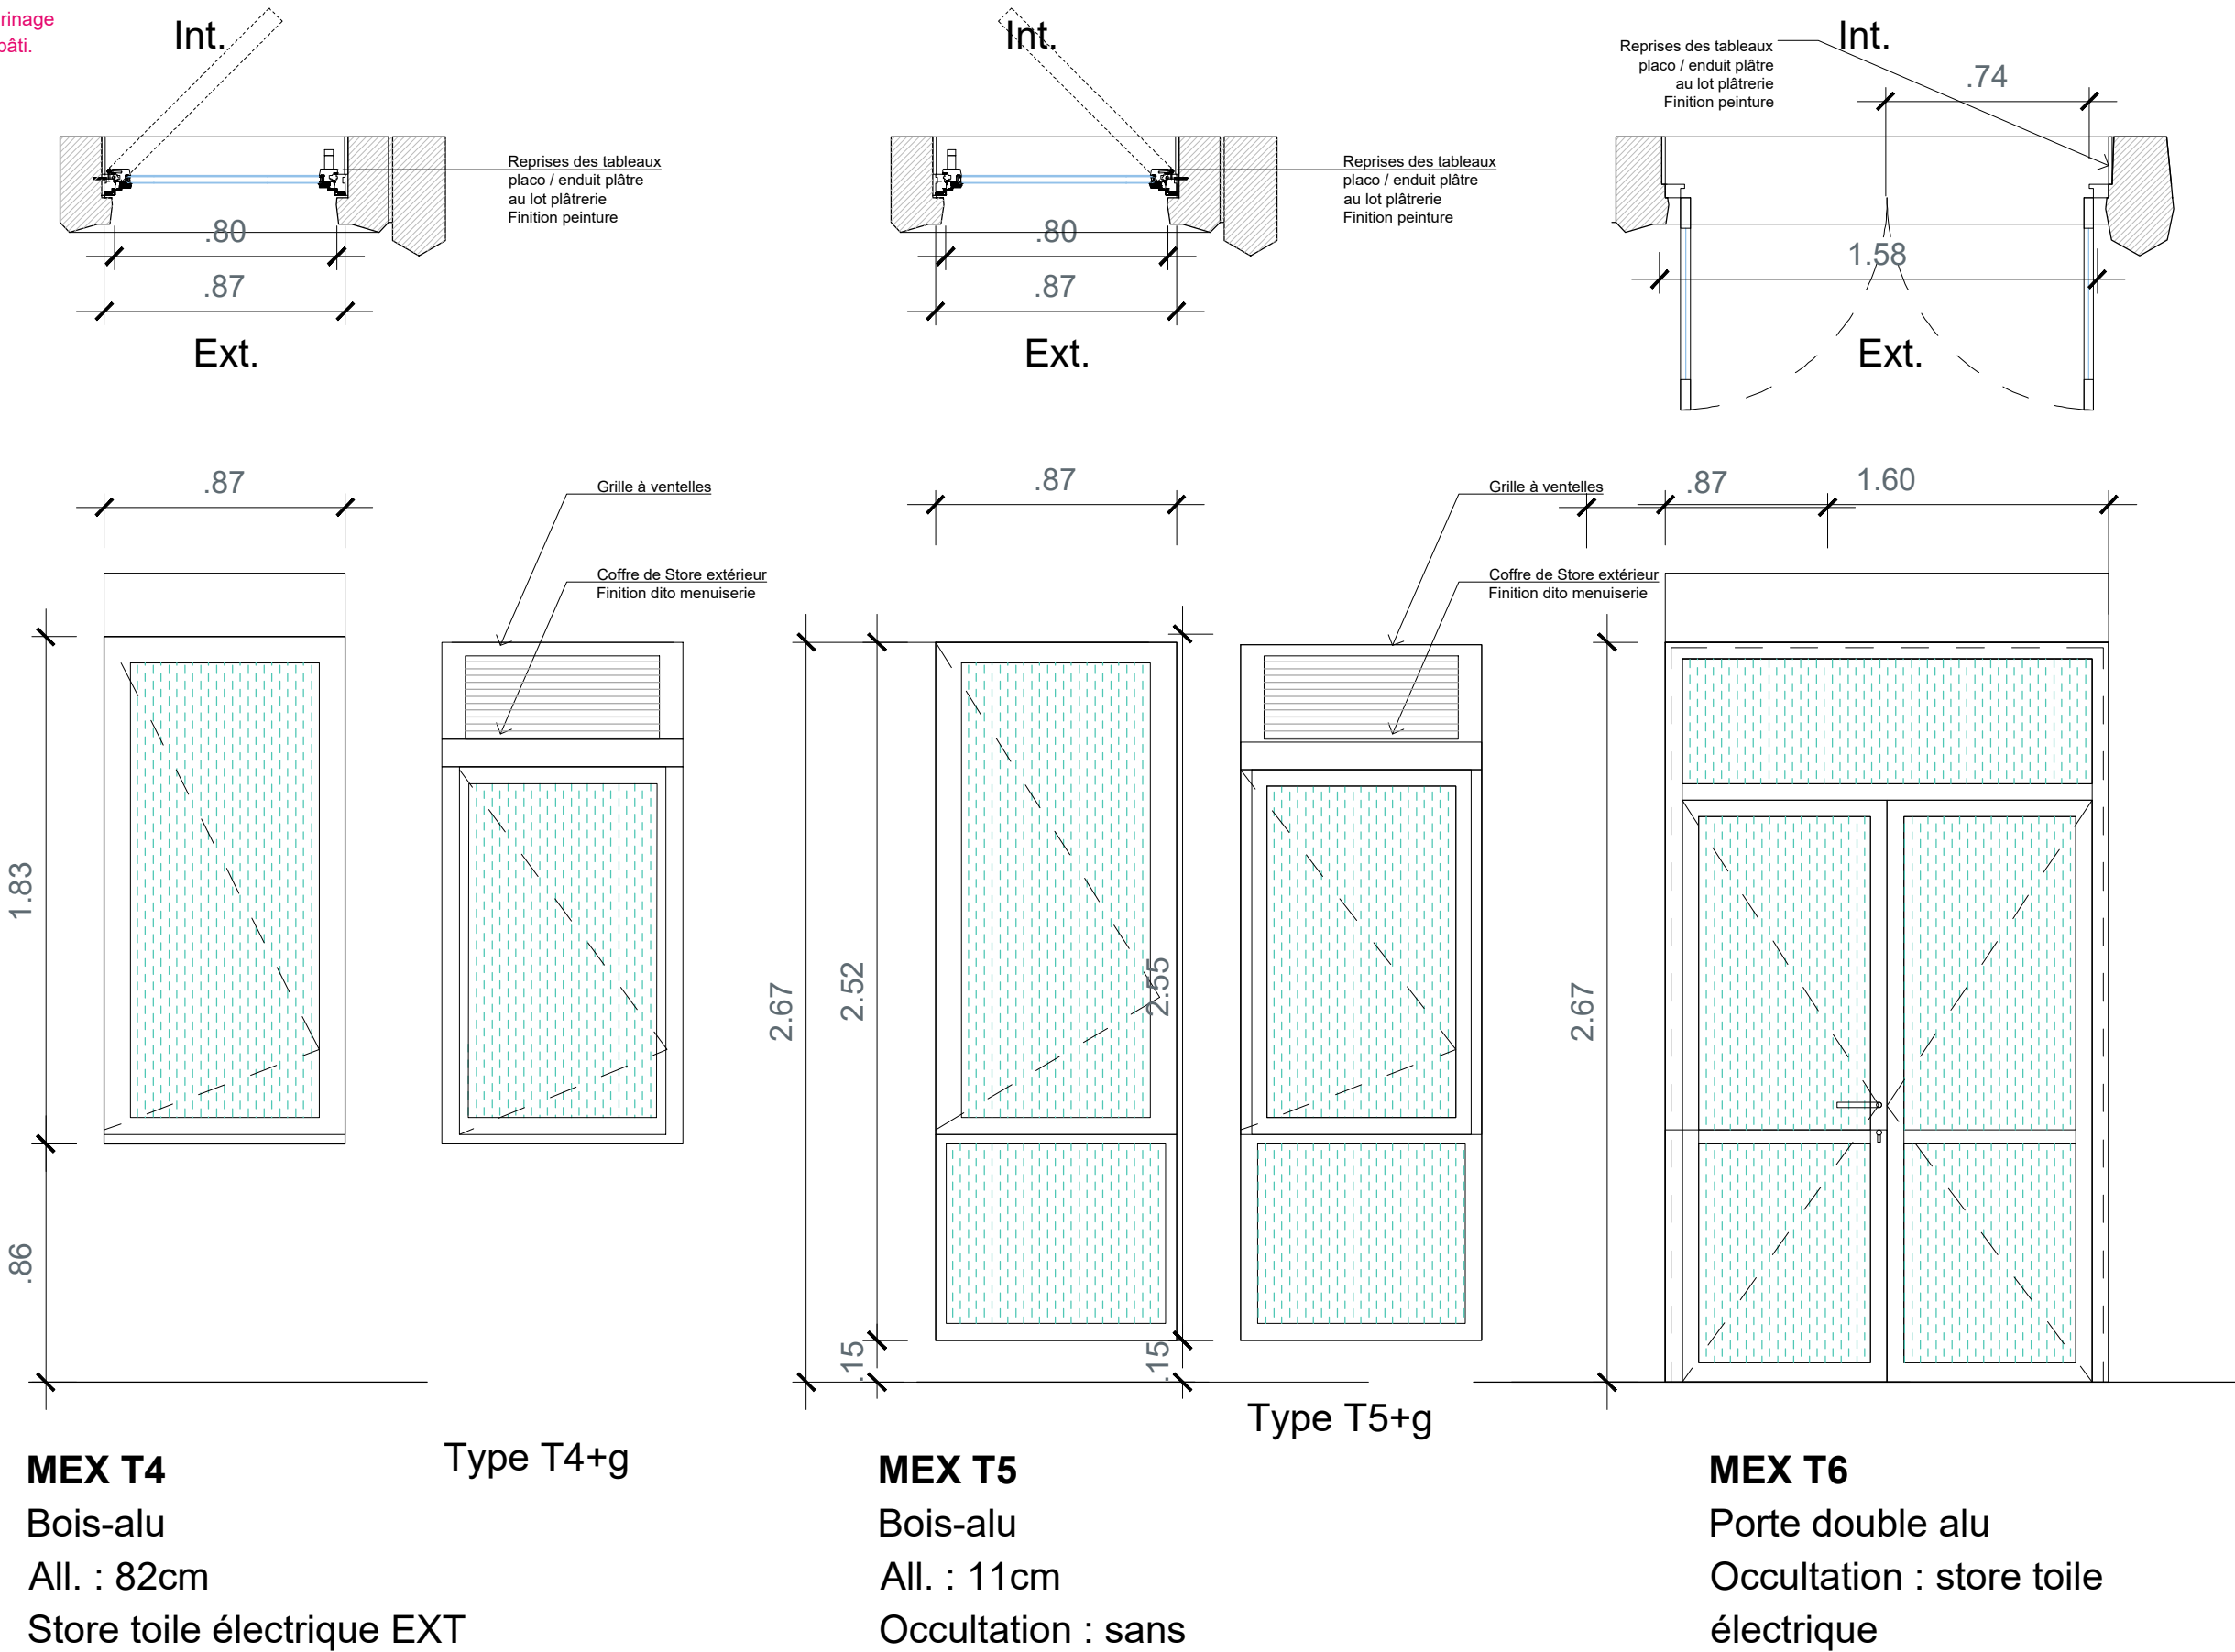

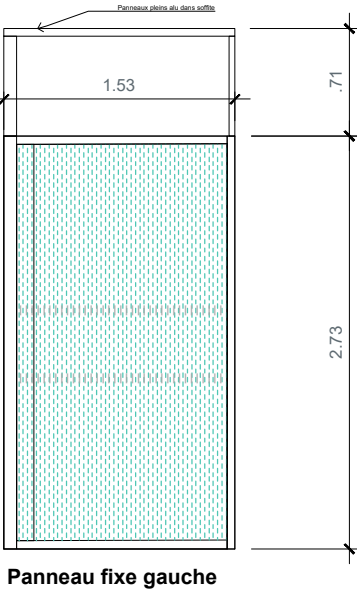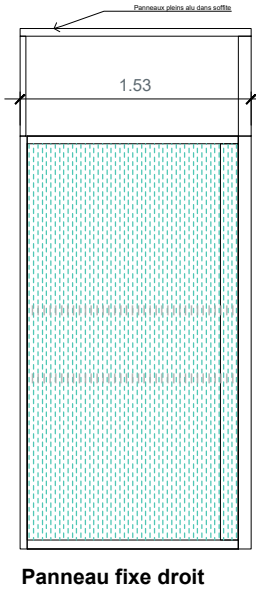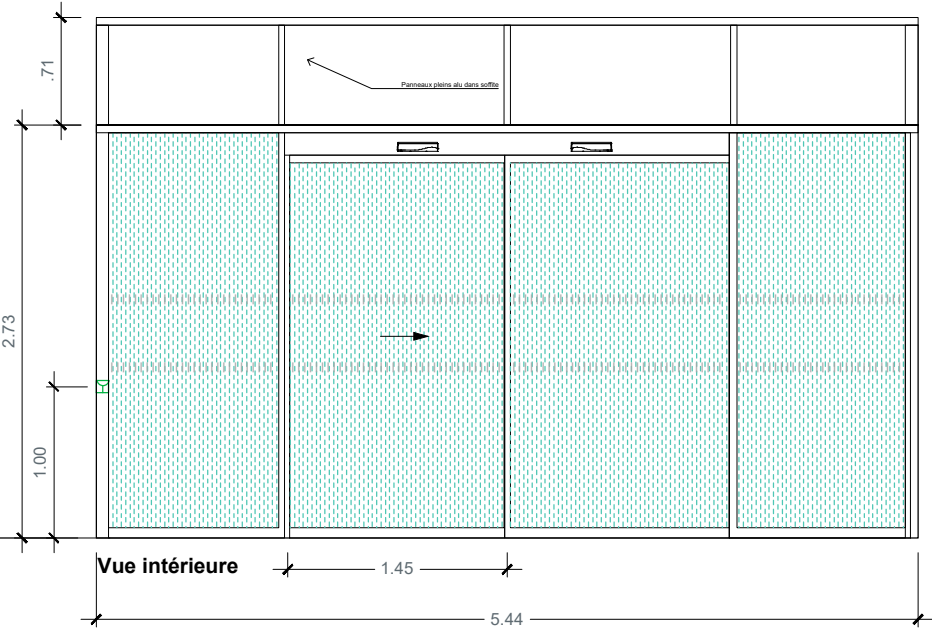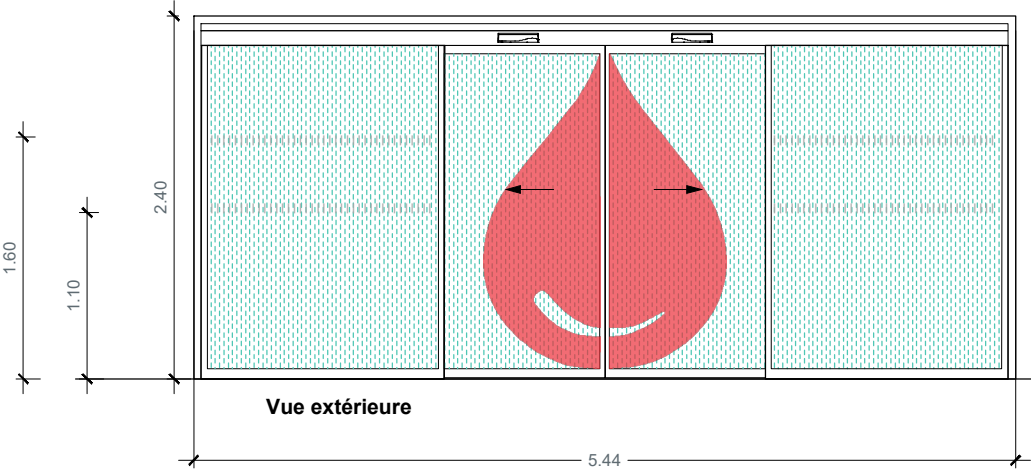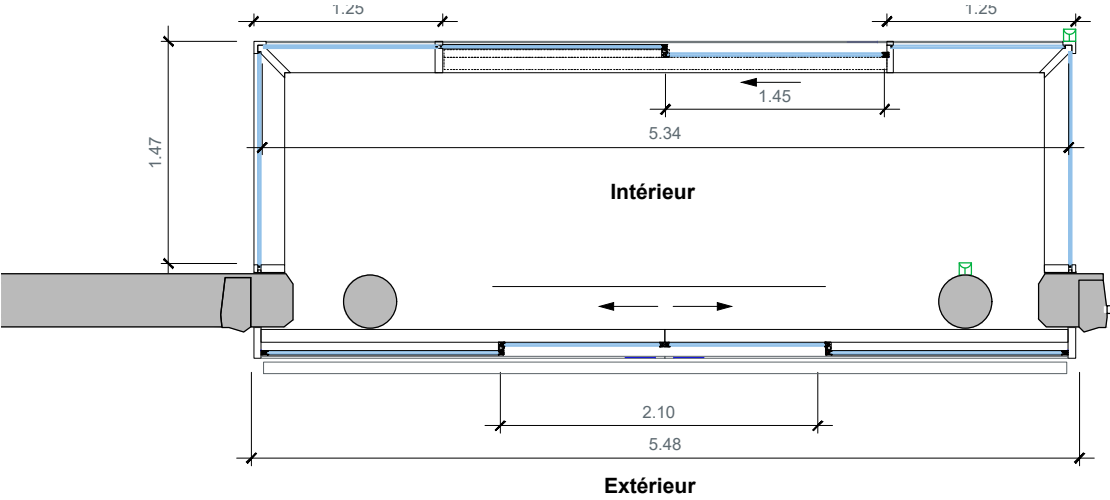

MEX T7
Sas d'entrée
Baie vitrées alu anodisé
2 fixes / 2 coulissants automatiques
Double vitrage clair
Occultation : sans
Connexion sonnette intégrée vers accueil
Temporisation à prévoir suivant entrée du public dans sas
Signalétique obligatoire : vitrophanie collée hauteur 5cm lettrage blanc
Compris panneaux isolants alu pleins en plénum 3 côtés intérieur

QTE = x1

