

#	11/06/2026	1 ère diffusion	O.B.	-
INDICE	DATE	MODIFICATIONS	DESSINE	VERIFIE

MATERIAUX

ACIERS : S235 JR
LAMELLE-COLLE : GL24h
BOIS MASSIF : C 24
BOIS MASSIF RECONSTITUE : C 24
Humidité de mise en oeuvre < 20 %
BOULONS : 6.8

REGLEMENTS

STRUCTURE METALLIQUE
- NF EN 1993-1
- Les recommandations du CSTB, du CTICM
- Normes AFNOR
- DTU et Prescriptions du REEF en vigueur
- Avis Techniques du CSTB

STRUCTURE BOIS
- NF EN 1995-1
- Guide AQCEN
- Les recommandations du CSTB, du FCBA
- Normes AFNOR
- DTU et Prescriptions du REEF en vigueur
- Avis Techniques du CSTB

CHARGES PERMANENTES (NF EN 1991-1-1)

Couverture :
- Tôle acier inox : 10 daN/m²

CHARGES D'EXPLOITATION (NF EN 1991-1-1)

- Catégorie d'usage A (habitation) : Qk=200 daN / qk=150 daN/m²

CHARGES CLIMATIQUES (NF EN 1991-1-3 et 1-4)

Neige : région A1 (alt<200m) : Sk = 45 daN/m²
Vent : région 2 - IV : qp(z) = 46 daN/m²

DONNEES SISMIQUES (NF EN 1998-1)

Zone :2
Catégorie d'importance : IV

SECURITE INCENDIE

Sans Objet



Etudes Structures
Béton Armé & Charpente

Z.A. de la Forêt - 8, rue Chante Merle
BP7 - 44140 LE BIGNON
Tél. : 02.40.26.26.00
E-mail : infos-nantes@arest.fr

ARCHITECTE
Berranger - Vincent
BUREAU DE CONTROLE
-
ENTREPRISE
-

Rénovation de la maison du don du sang

Auvent

49 - ANGERS


CHARPENTE

Vues en plan et élévations

ECHELLE	DOSSIER	PHASE	PLAN N°	INDICE
1/20	25.10.801N	DCE	CH1	#

VUE EN PLAN COMBLES

Ech : 1:20

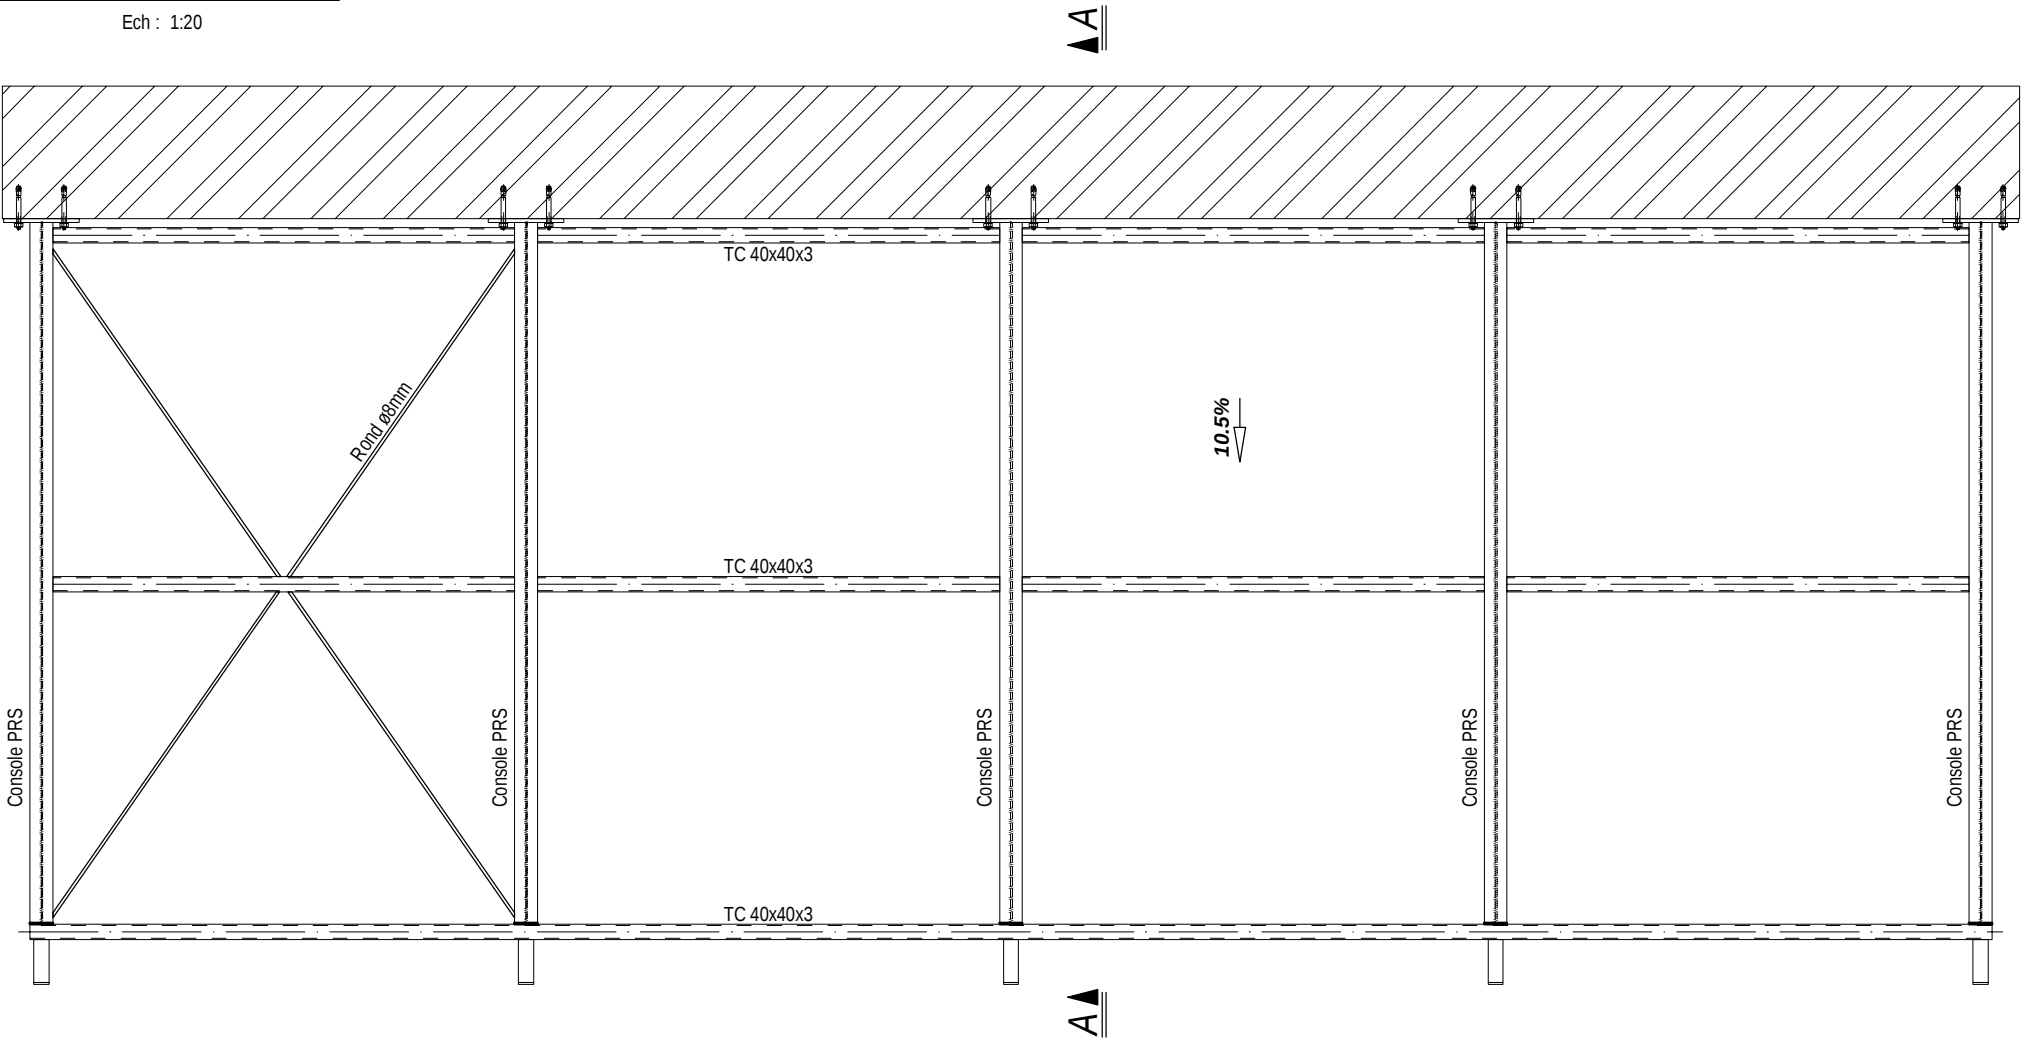

COUPE AA

Ech : 1:20

