


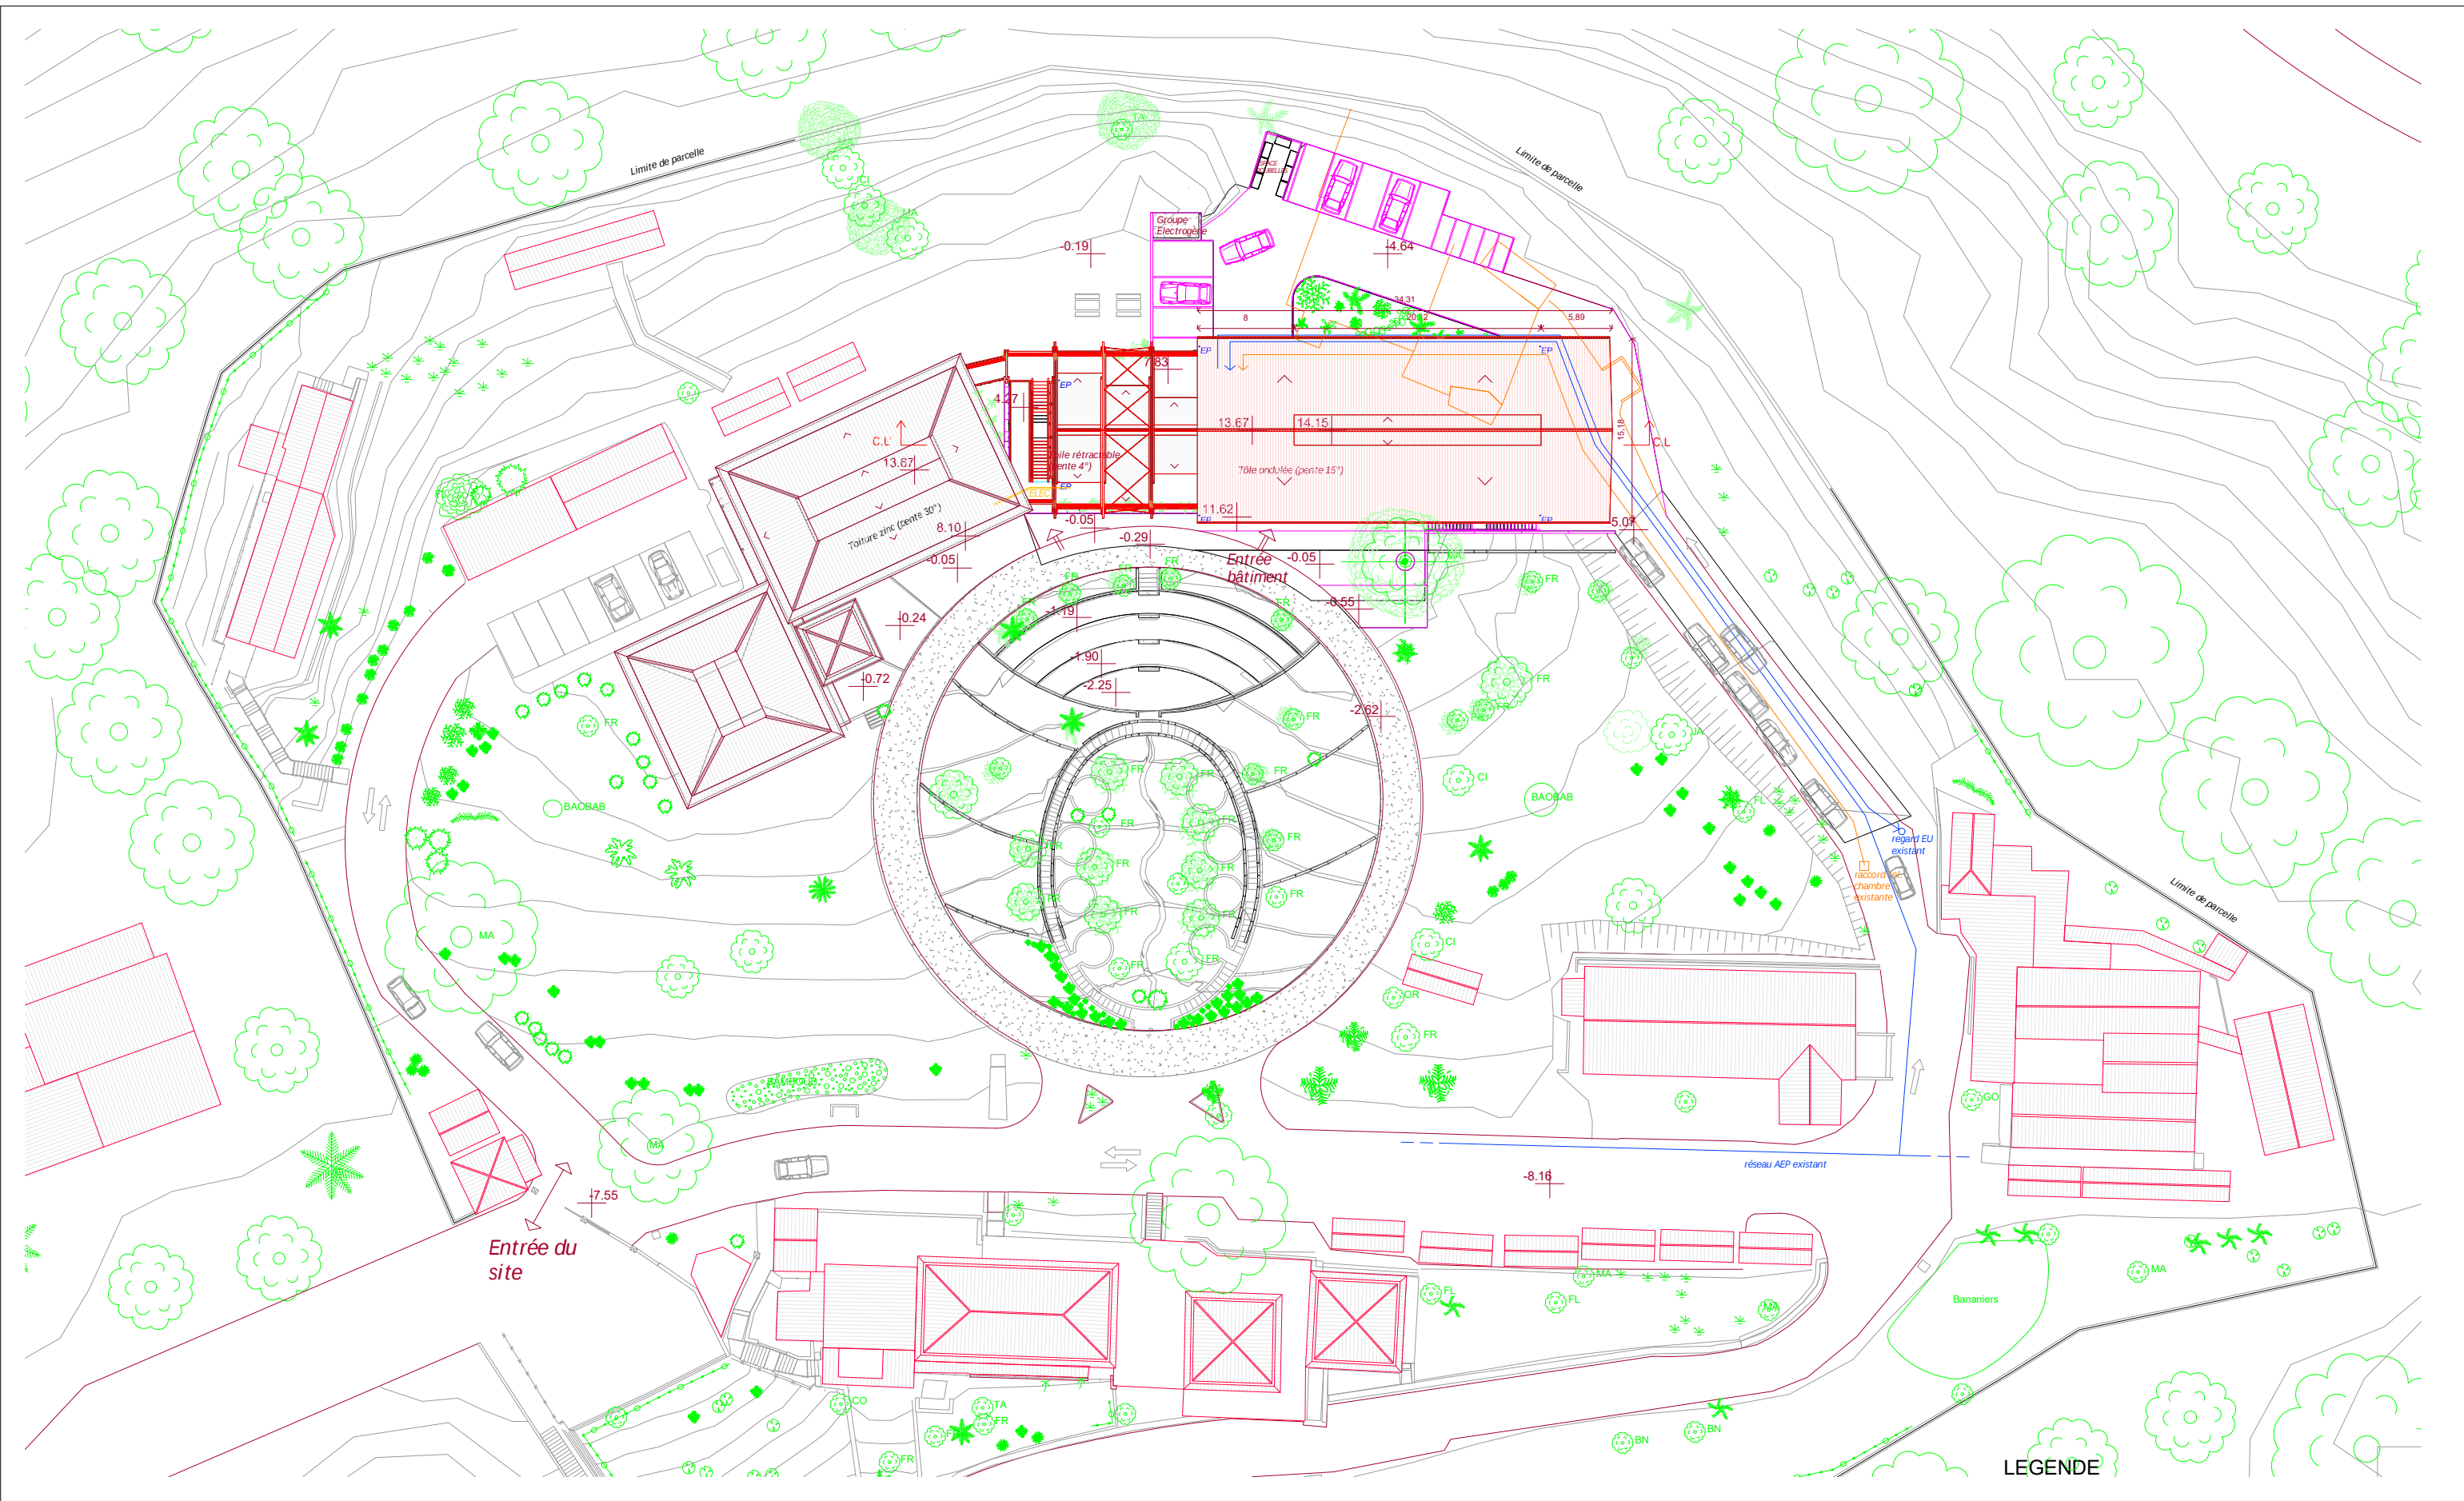

DCE

Aout 2021

ind. 00

Extension de la préfecture de Mayotte

Préfecture de Mayotte

BP 676
Kawéni - Mayotte
secretariat-sg@mayotte.pref.gouv.fr

JBArchitecte & HARAPPA

5 rue de la colombe, 97680
Tsingoni - Mayotte
contact@julienbeller.eu


INTEGRALE ing.

14 rue Jules Thirel, 97400
Saint-Paul - La Réunion
bet@integrale.re

DARDEL ing.

9 rue Saint Bernard, 97400
Saint-Denis - La Réunion
dardel-ing.reunion@orange.fr

01
Plan masse

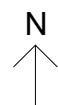

éch. : 1 : 500