


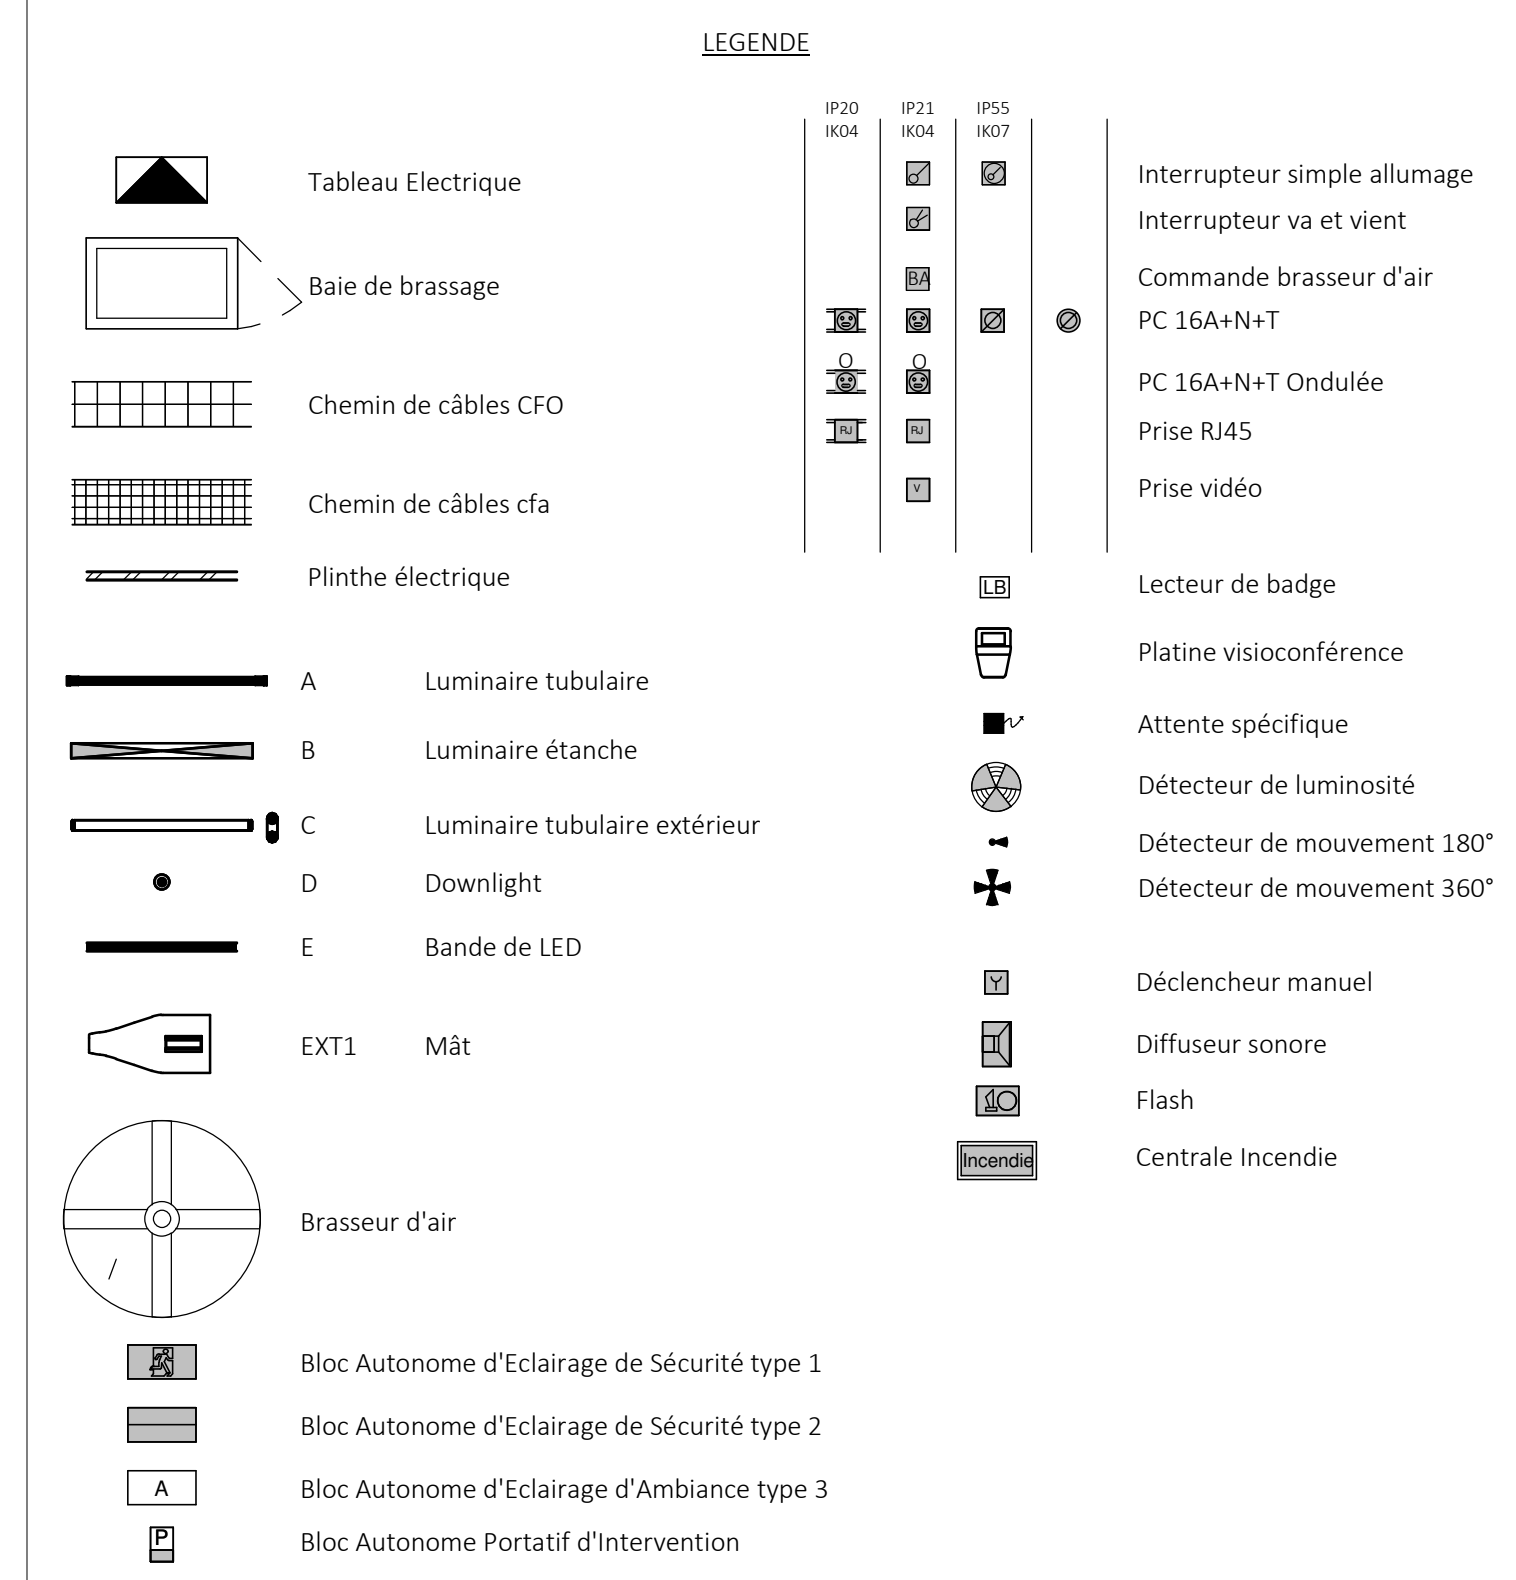

ARCHITECTE

JULIEN BELLER
19, quai de la Marine
93450 L'Ile-Saint-Denis

Construction d'une extension de la Préfecture de Grande Terre à Mayotte

Vue en plan - Niveau R-1

Date	Indice	Nature de la modification
Août 2021	00	Emission initiale
.....	..	
.....	..	

ESQ	PC	APS	APD	PRO	DCE	EXE	DOE

Plan n°	: EL01
Indice	: 00
Affaire n°	: 20-10
Date	: Mai 2021
Etabli par	: G.T.
Validé par	: Y.C.
Echelle	: 1 : 50

BET Structure - Fluides - VRD - Qualité Environnementale
 Agence Saint Paul
 Savanna Lot 1 - 14, rue Jules Thirel - 97460 Saint Paul
 T : 02 62 24 59 63 - F : 02 62 42 05 17 - bet@integrale.re

Ce plan est la propriété d'Intégrale Ingénierie, toute utilisation ou reproduction, même partielle est interdite sans approbation préalable.