
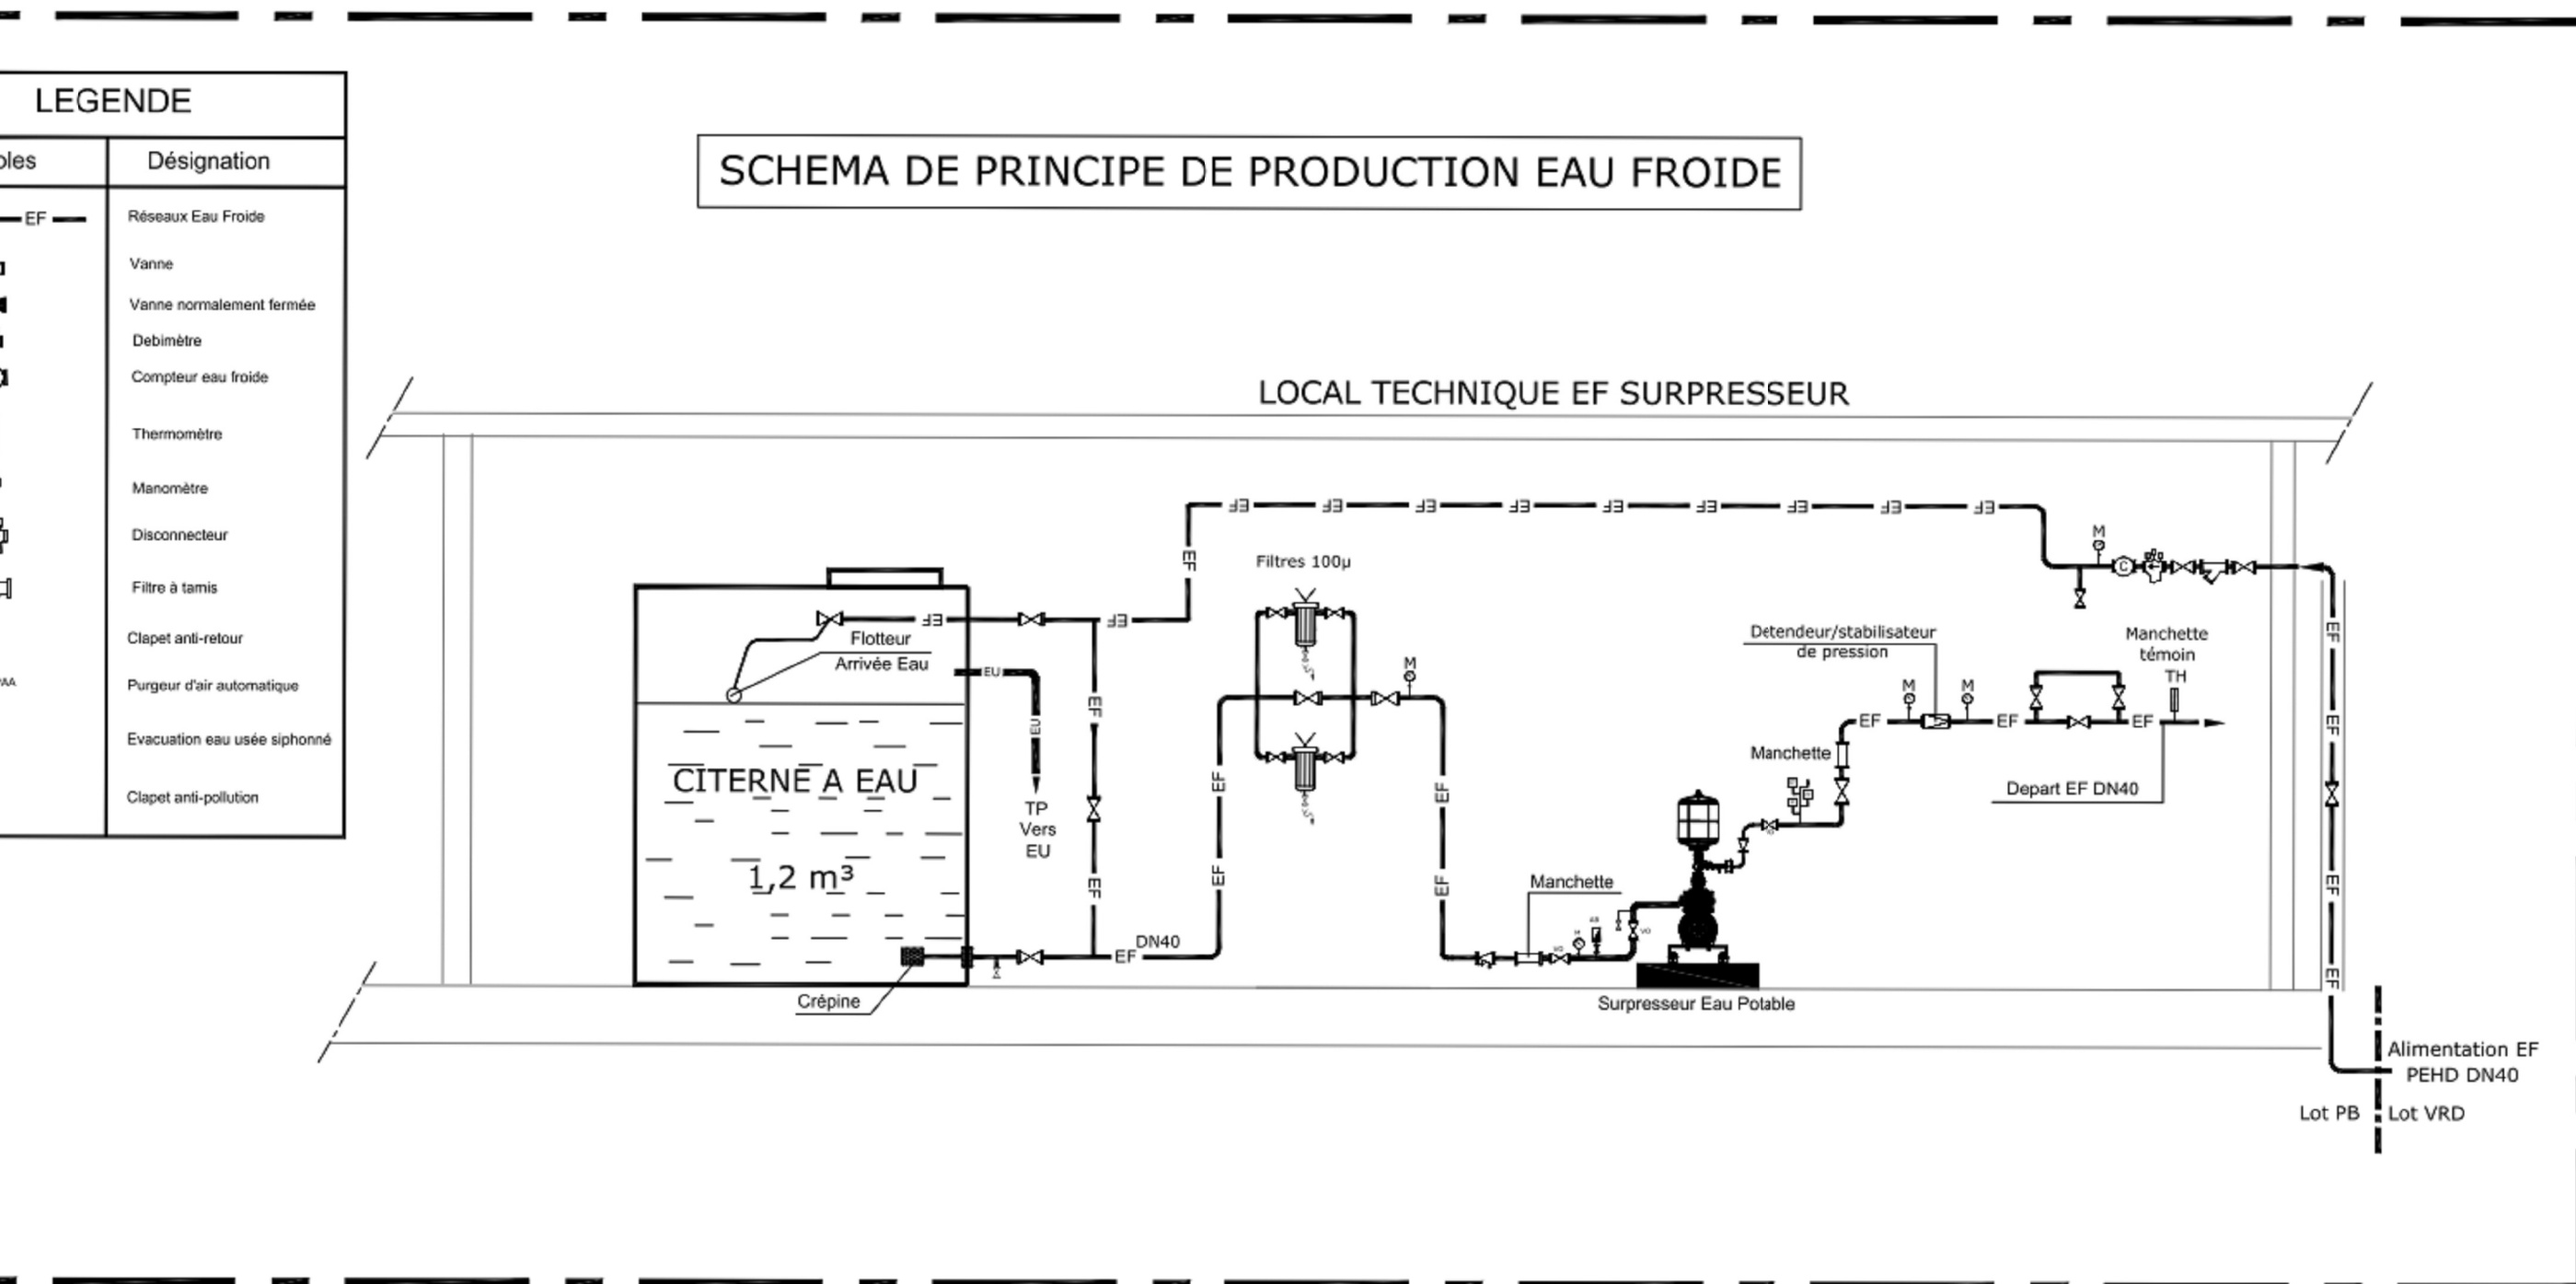
 
 
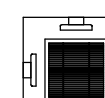
 
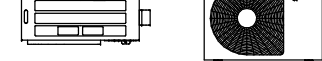


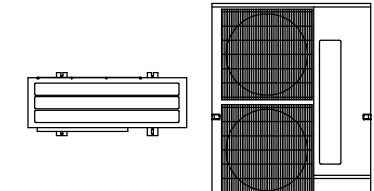

LÉGENDES		
Réseau ventilation	Réseaux canalisations alimentations	Réseaux canalisations évacuations
 Réseau ventilation mécanique contrôle	 Adduction d'eau potable  Liaison frigorifique  Eau chaude sanitaire  Eau froide sanitaire  Bouclage eau chaude sanitaire	 Eaux usées  Eaux vannes  Eaux pluviales  Ventilation primaire  Condensat
Equipements ventilation	Equipements climatisation	Equipements sanitaires
 Bouche VMC  Bouche VMC coupe feu (BCF)  Registre de réglage manuel (RM)  Clapet coupe feu circulaire (CCF)  Clapet coupe feu rectangulaire (CCF)  Plège à son (PAS)	 Cassette  Unité Gainable  Unité Murale Split  Unité Extérieure Split  Unité Extérieure DRV	 Chauffe eau instantané (CEI)  Robinet de puisage (RP)

MAITRE D'OUVRAGE

PREFECTURE DE MAYOTTE
Ministère de l'intérieur
BP 676 - 97600 Mamoudzou

ARCHITECTE

JULIEN BELLER
19, quai de la Marine
93450 L'île-Saint-Denis

OPERATION

Construction d'une extension de la Préfecture de Grande Terre à Mayotte

Plomberie sanitaire - Ventilation - Climatisation

Niveau R-1

Date	Indice	Nature de la modification
Août 2021	00	Emission initiale



BET Structure - Fluides - VRD - Qualité Environnementale
 Agence Saint Paul
 Savanna Lot 1 - 14, rue Jules Thirel - 97460 Saint Paul
 T : 02 62 24 59 63 - F : 02 62 42 05 17 - bet@integrale.re

Plan n°	: PBO2
Indice	: 00
Affaire n°	: 20-10
Date	: Août 2
Etabli par	: JB
Validé par	: FD
Echelle	: 1 : 50

Ce plan est la propriété d'Intégrale Ingénierie, toute utilisation ou reproduction, même partielle est interdite sans approbation préalable.