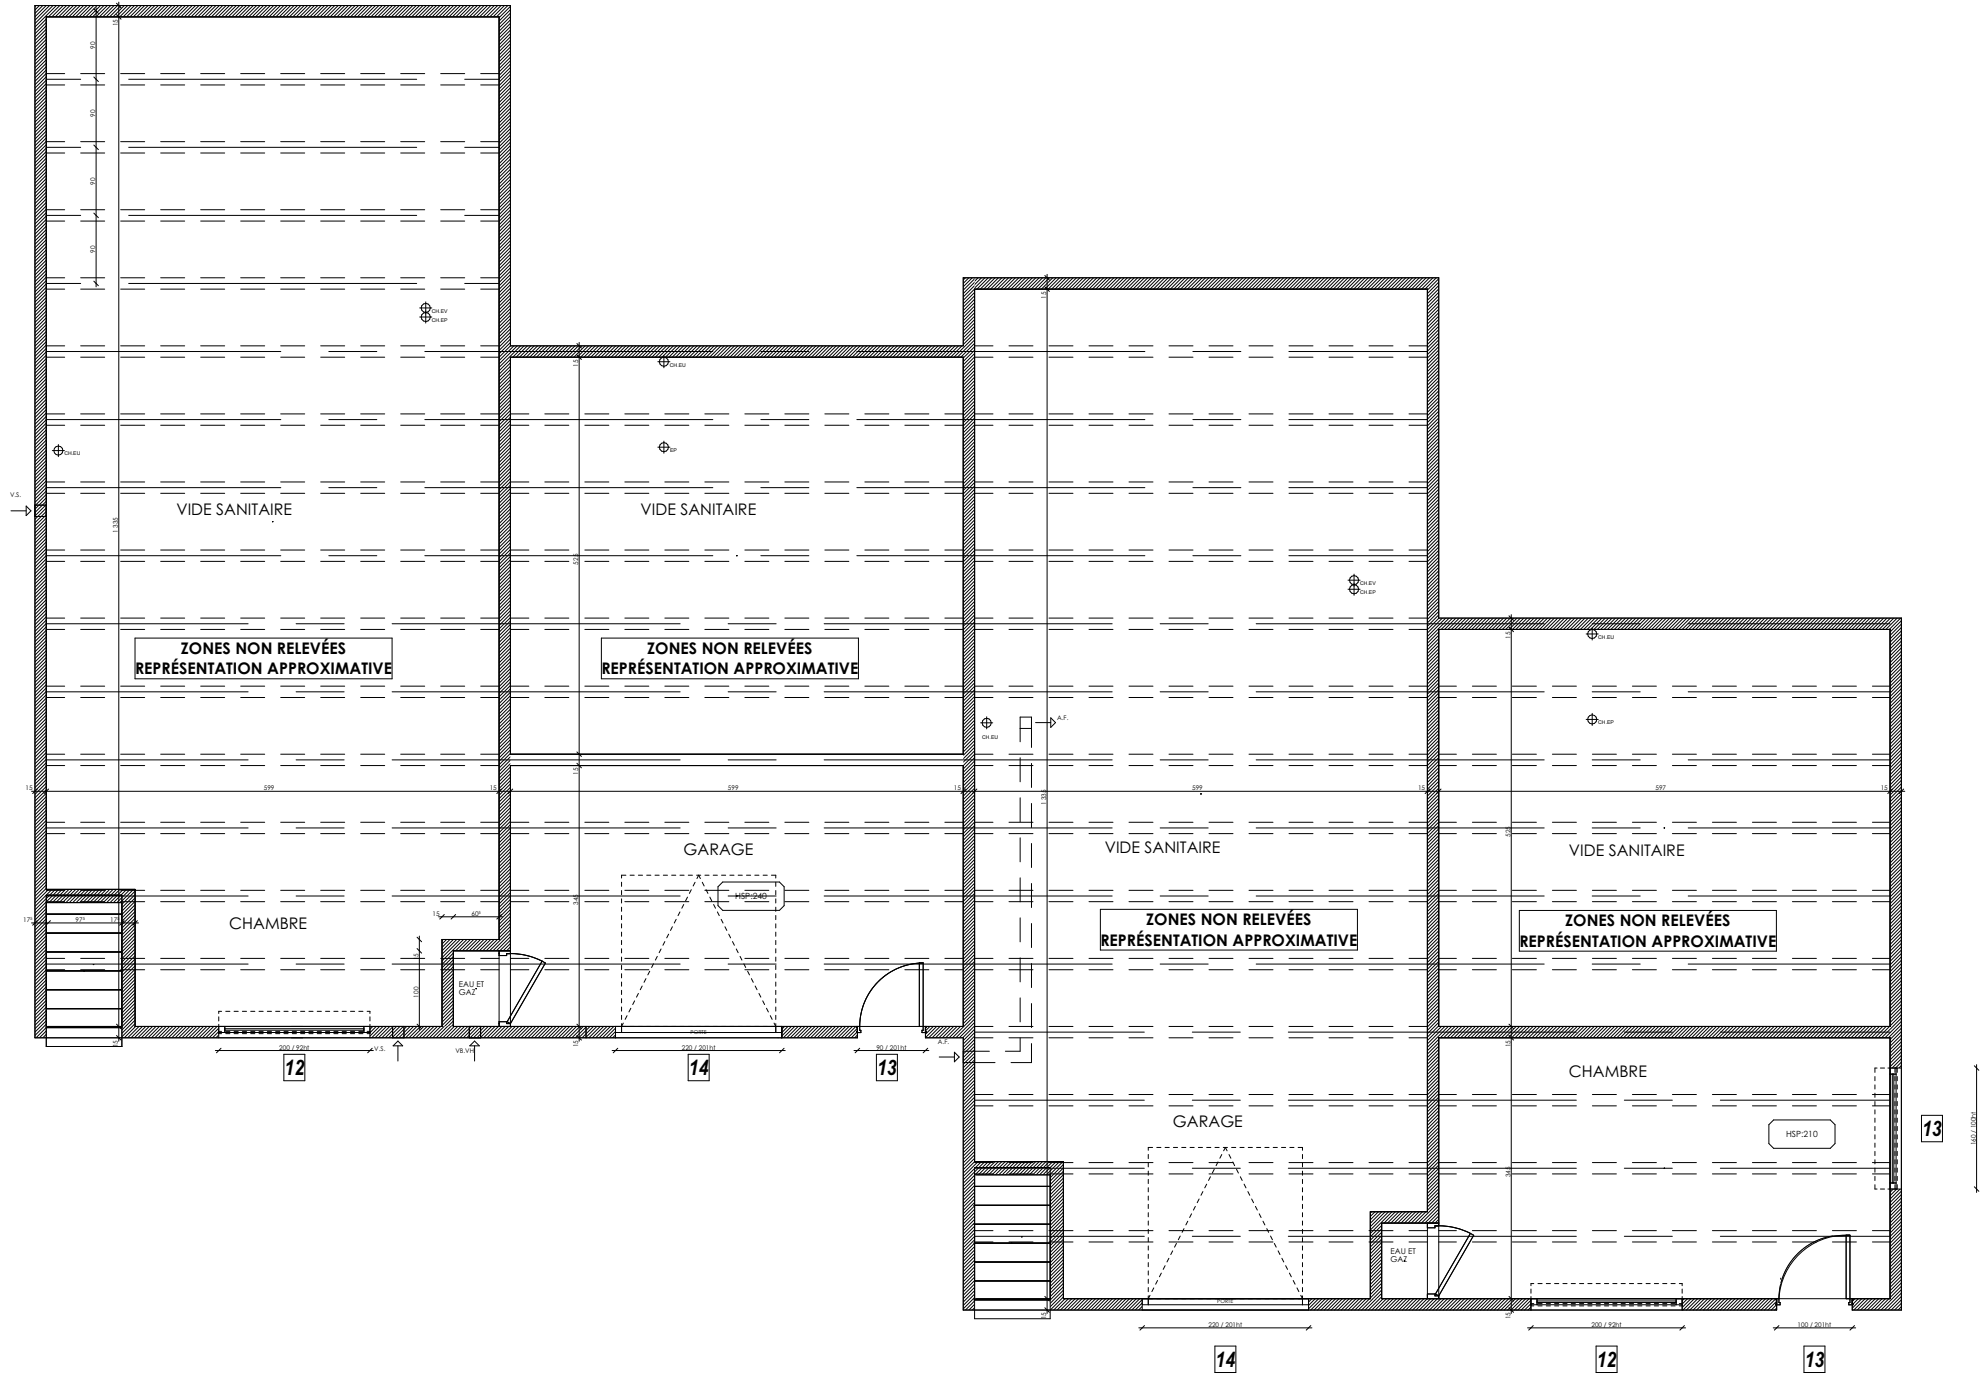


PRO	SITE DES CEZEAUX Opération Op 1067 AMÉLIORATION THERMIQUE DES LOGEMENTS	BAT	LOGEMENTS	24 Novembre 2025	 MIR Architecture

PLAN SOUS-SOL - État des lieux
1:100


Rue Pasteur
63170 AUBIÈRE

SITE DES CEZEAUX

BAT



LOGEMENTS

24 Novembre 2025

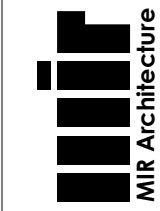


Opération Op 1067
AMÉLIORATION THERMIQUE DES LOGEMENTS


EDL 02

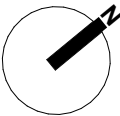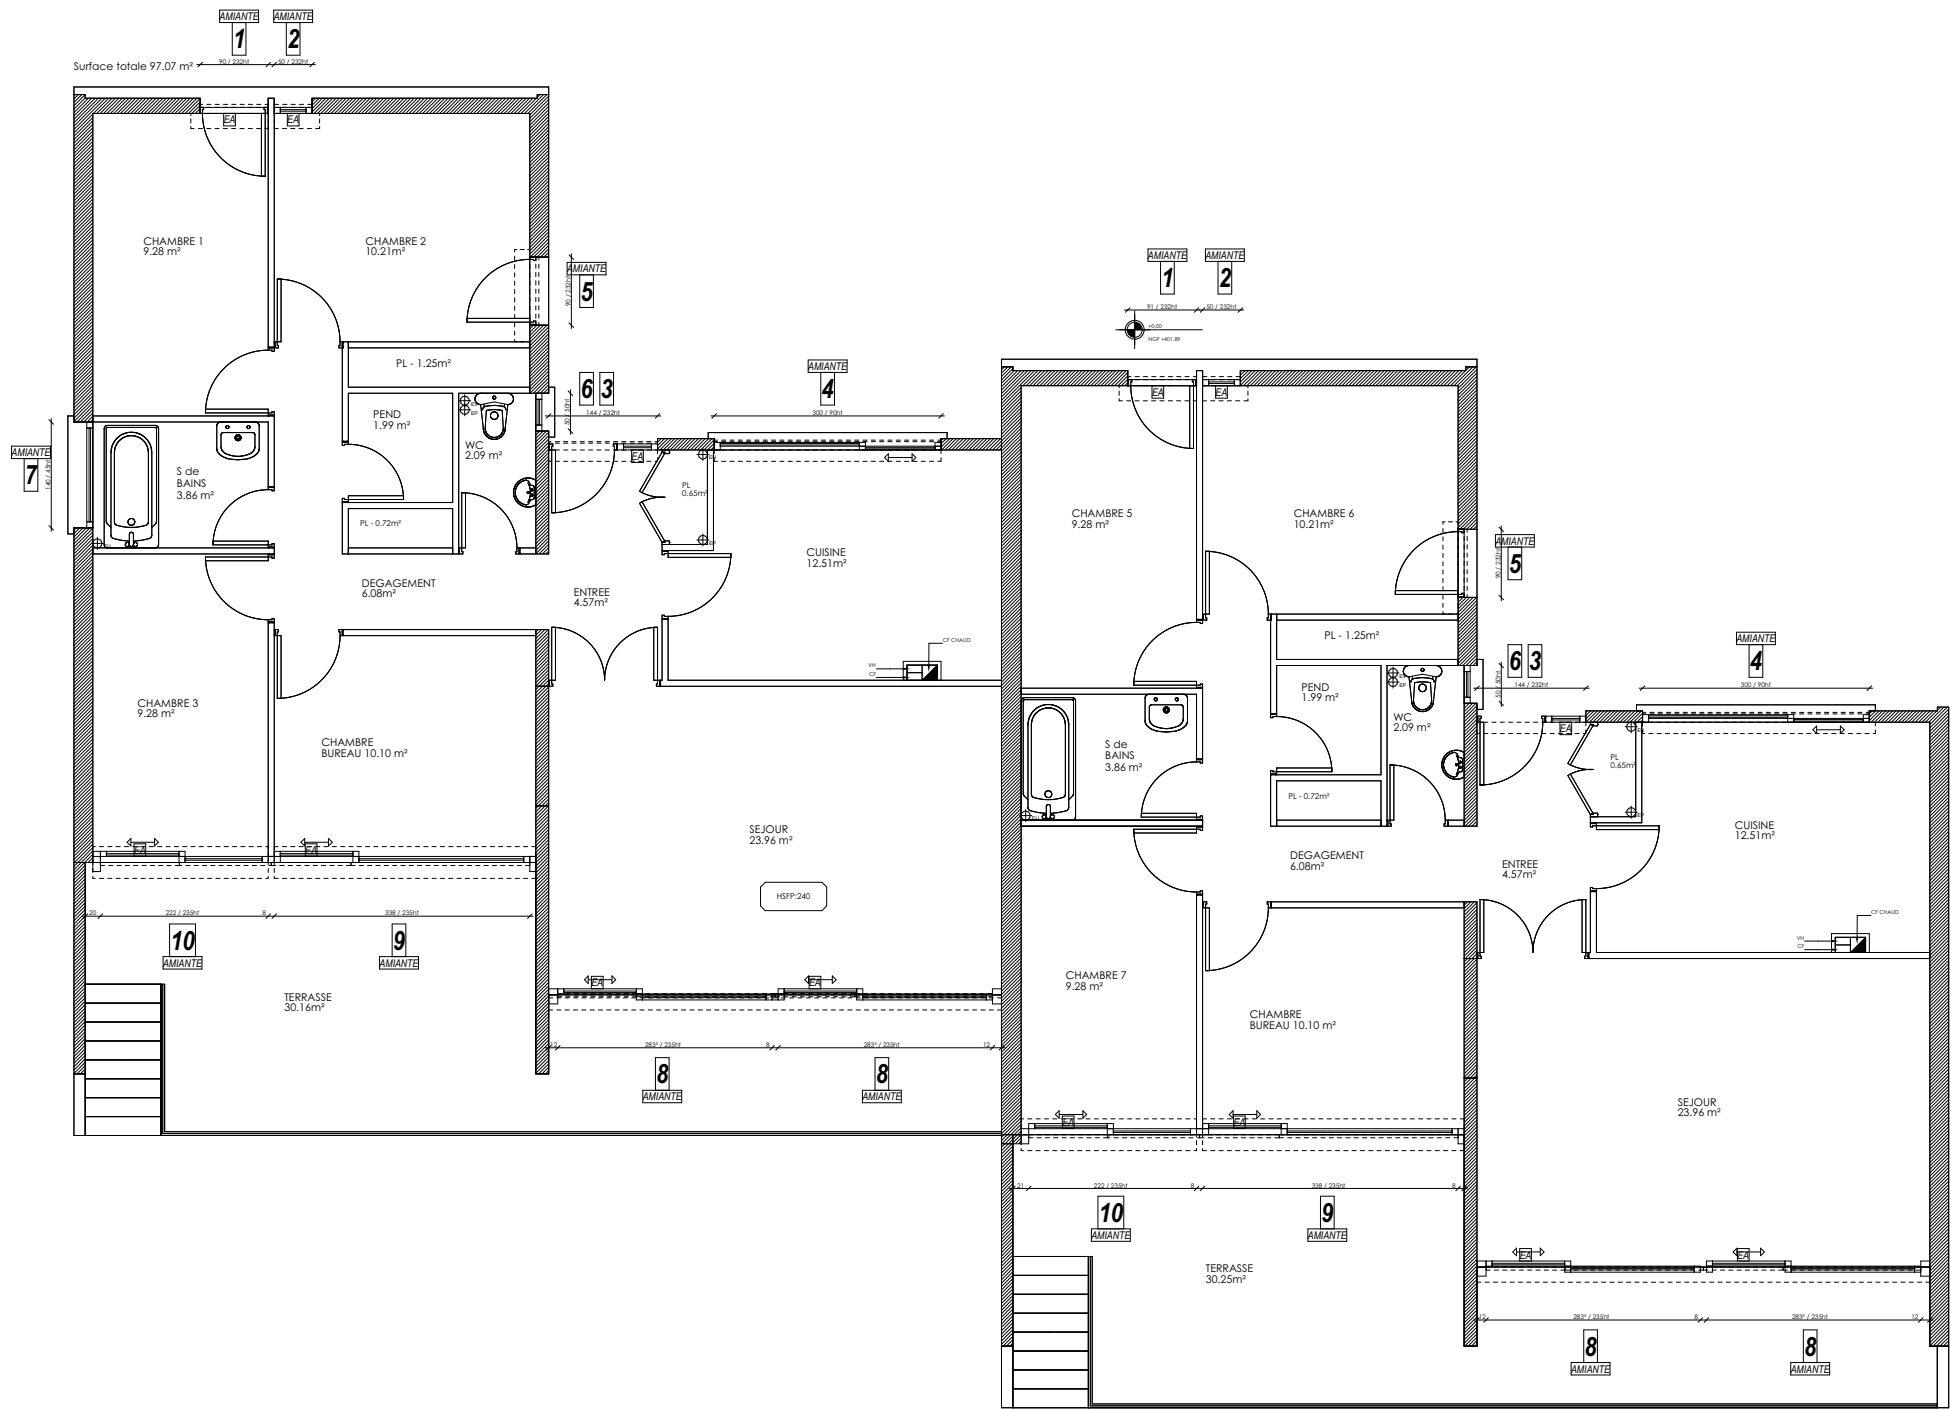


SITE DES CEZEAUX	Rue Pasteur 63170 AUBIÈRE	BAT	LOGEMENTS	24 Novembre 2025	 MIR Architecture
PRO	EDL 03	NIV	PLAN RDC - État des lieux 1:100		

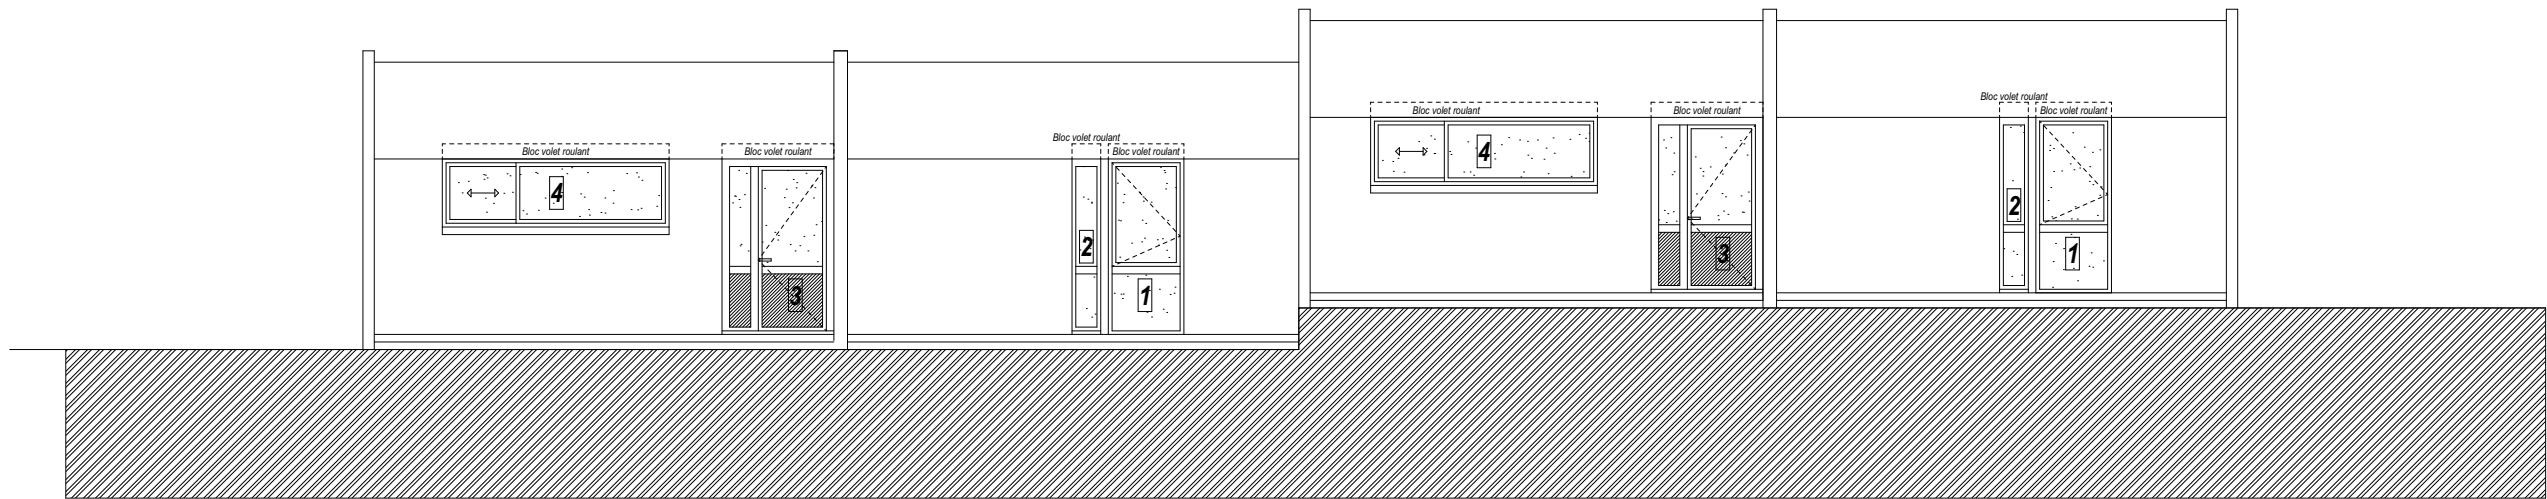


ÉLÉVATION NORD-OUEST

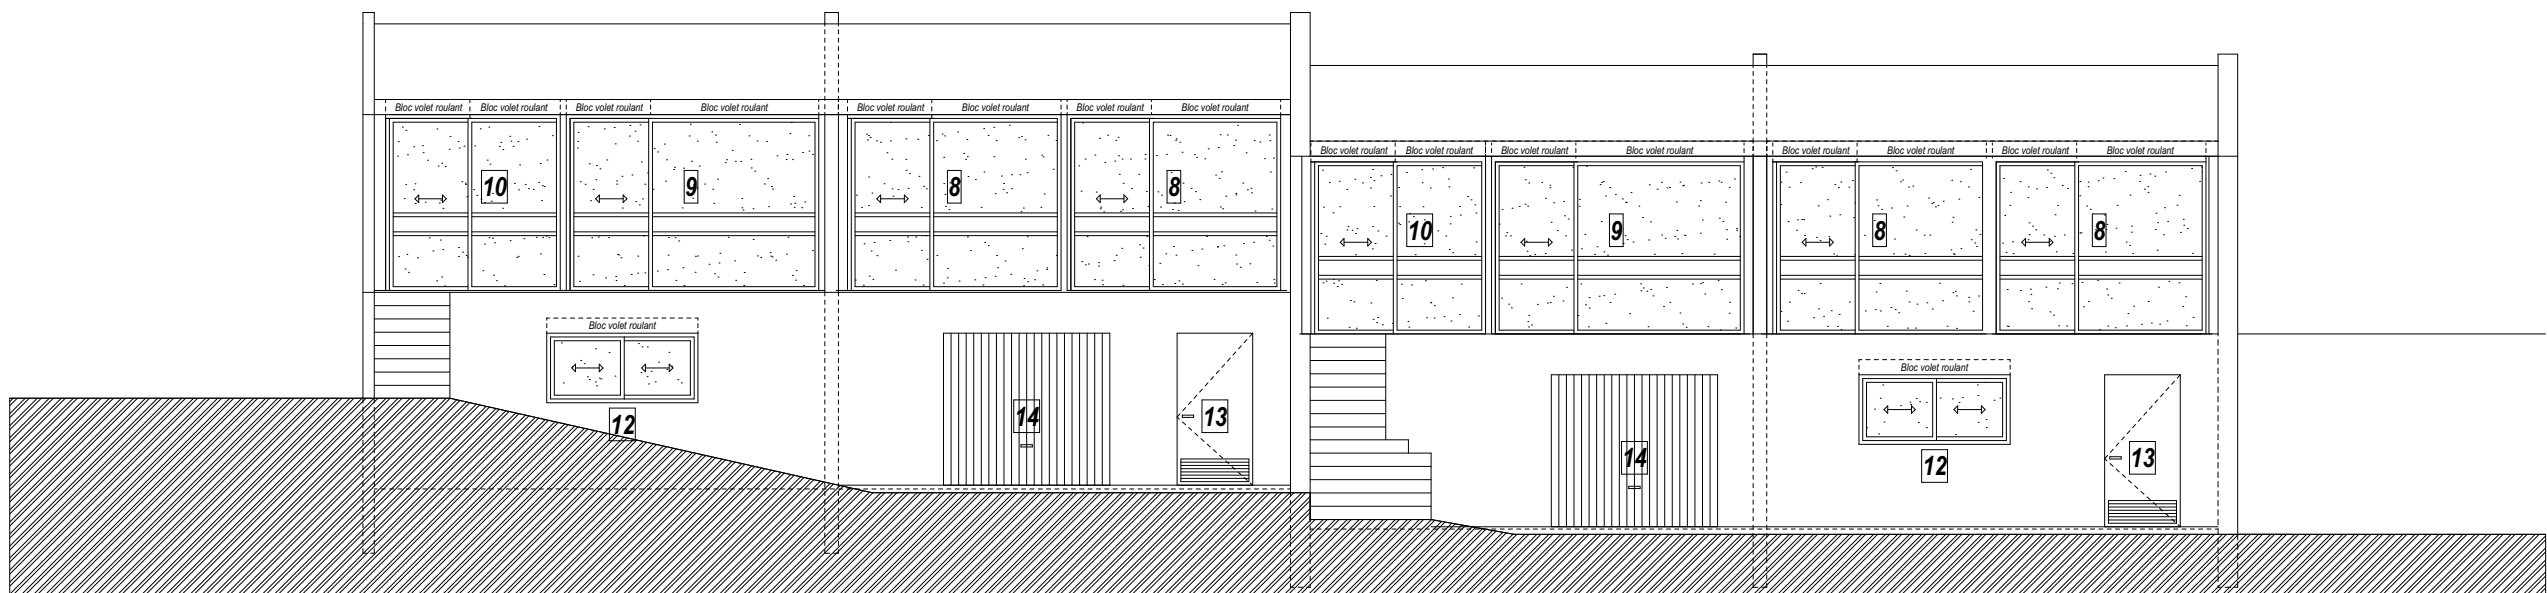


ÉLÉVATION SUD-EST

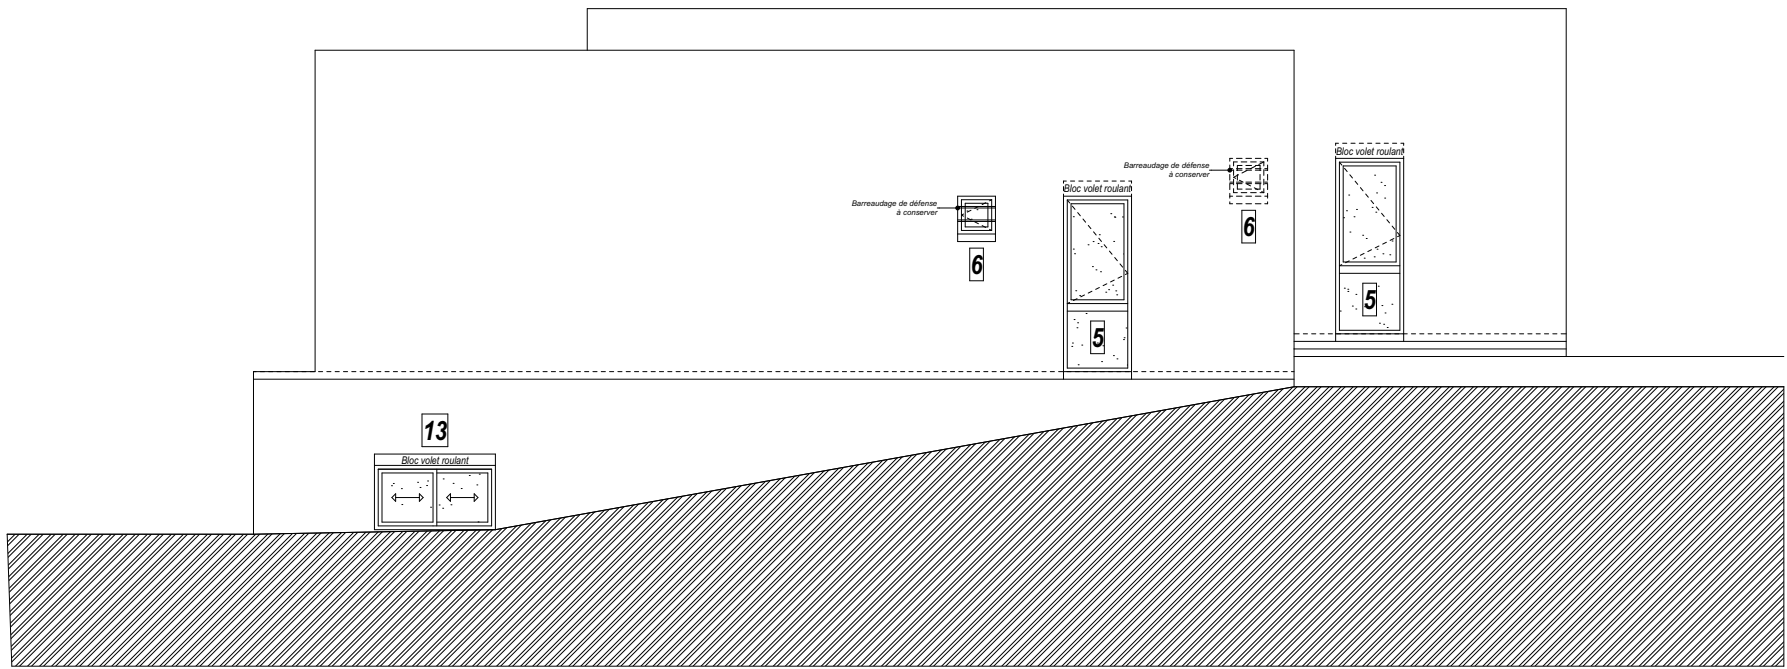

ÉLEVATION NORD-EST

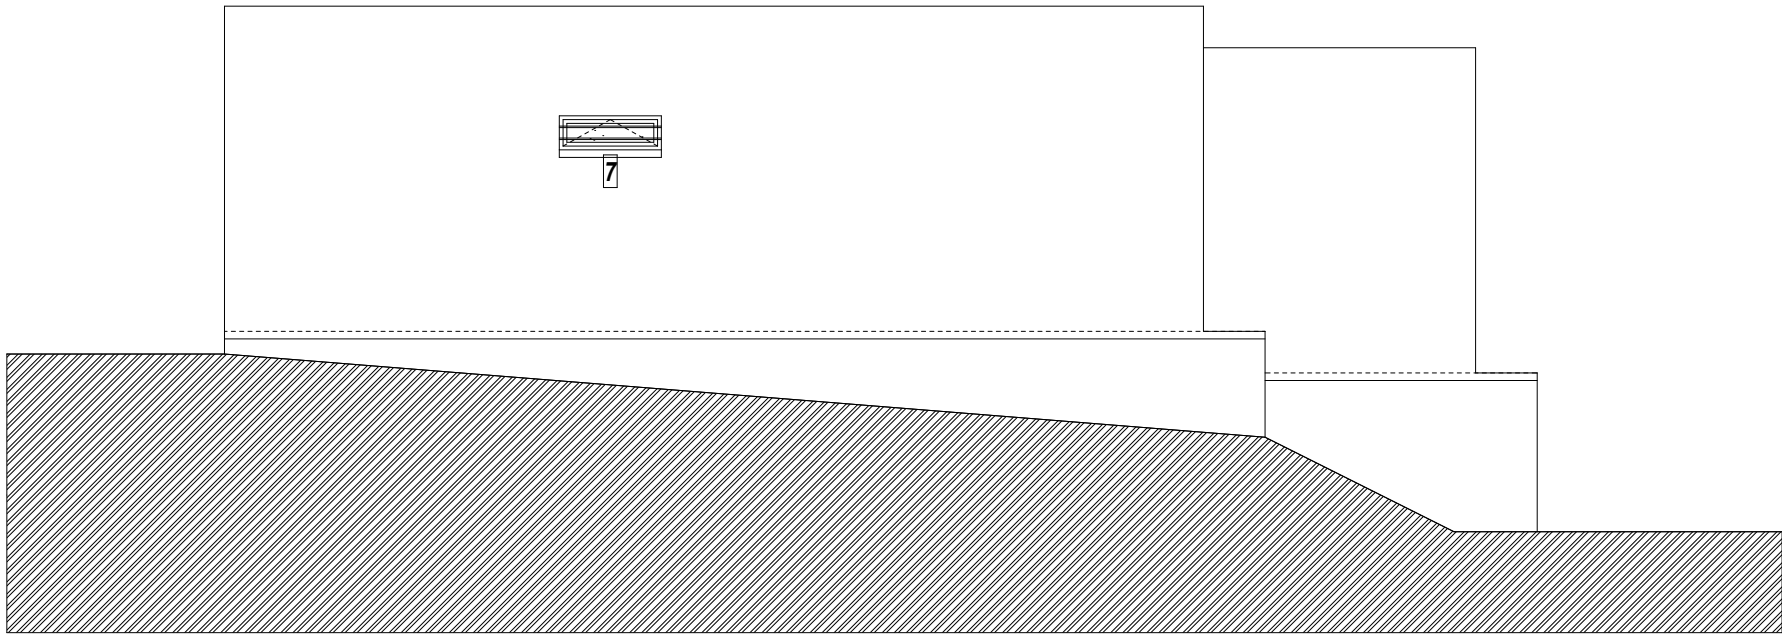

ÉLEVATION SUD-OUEST

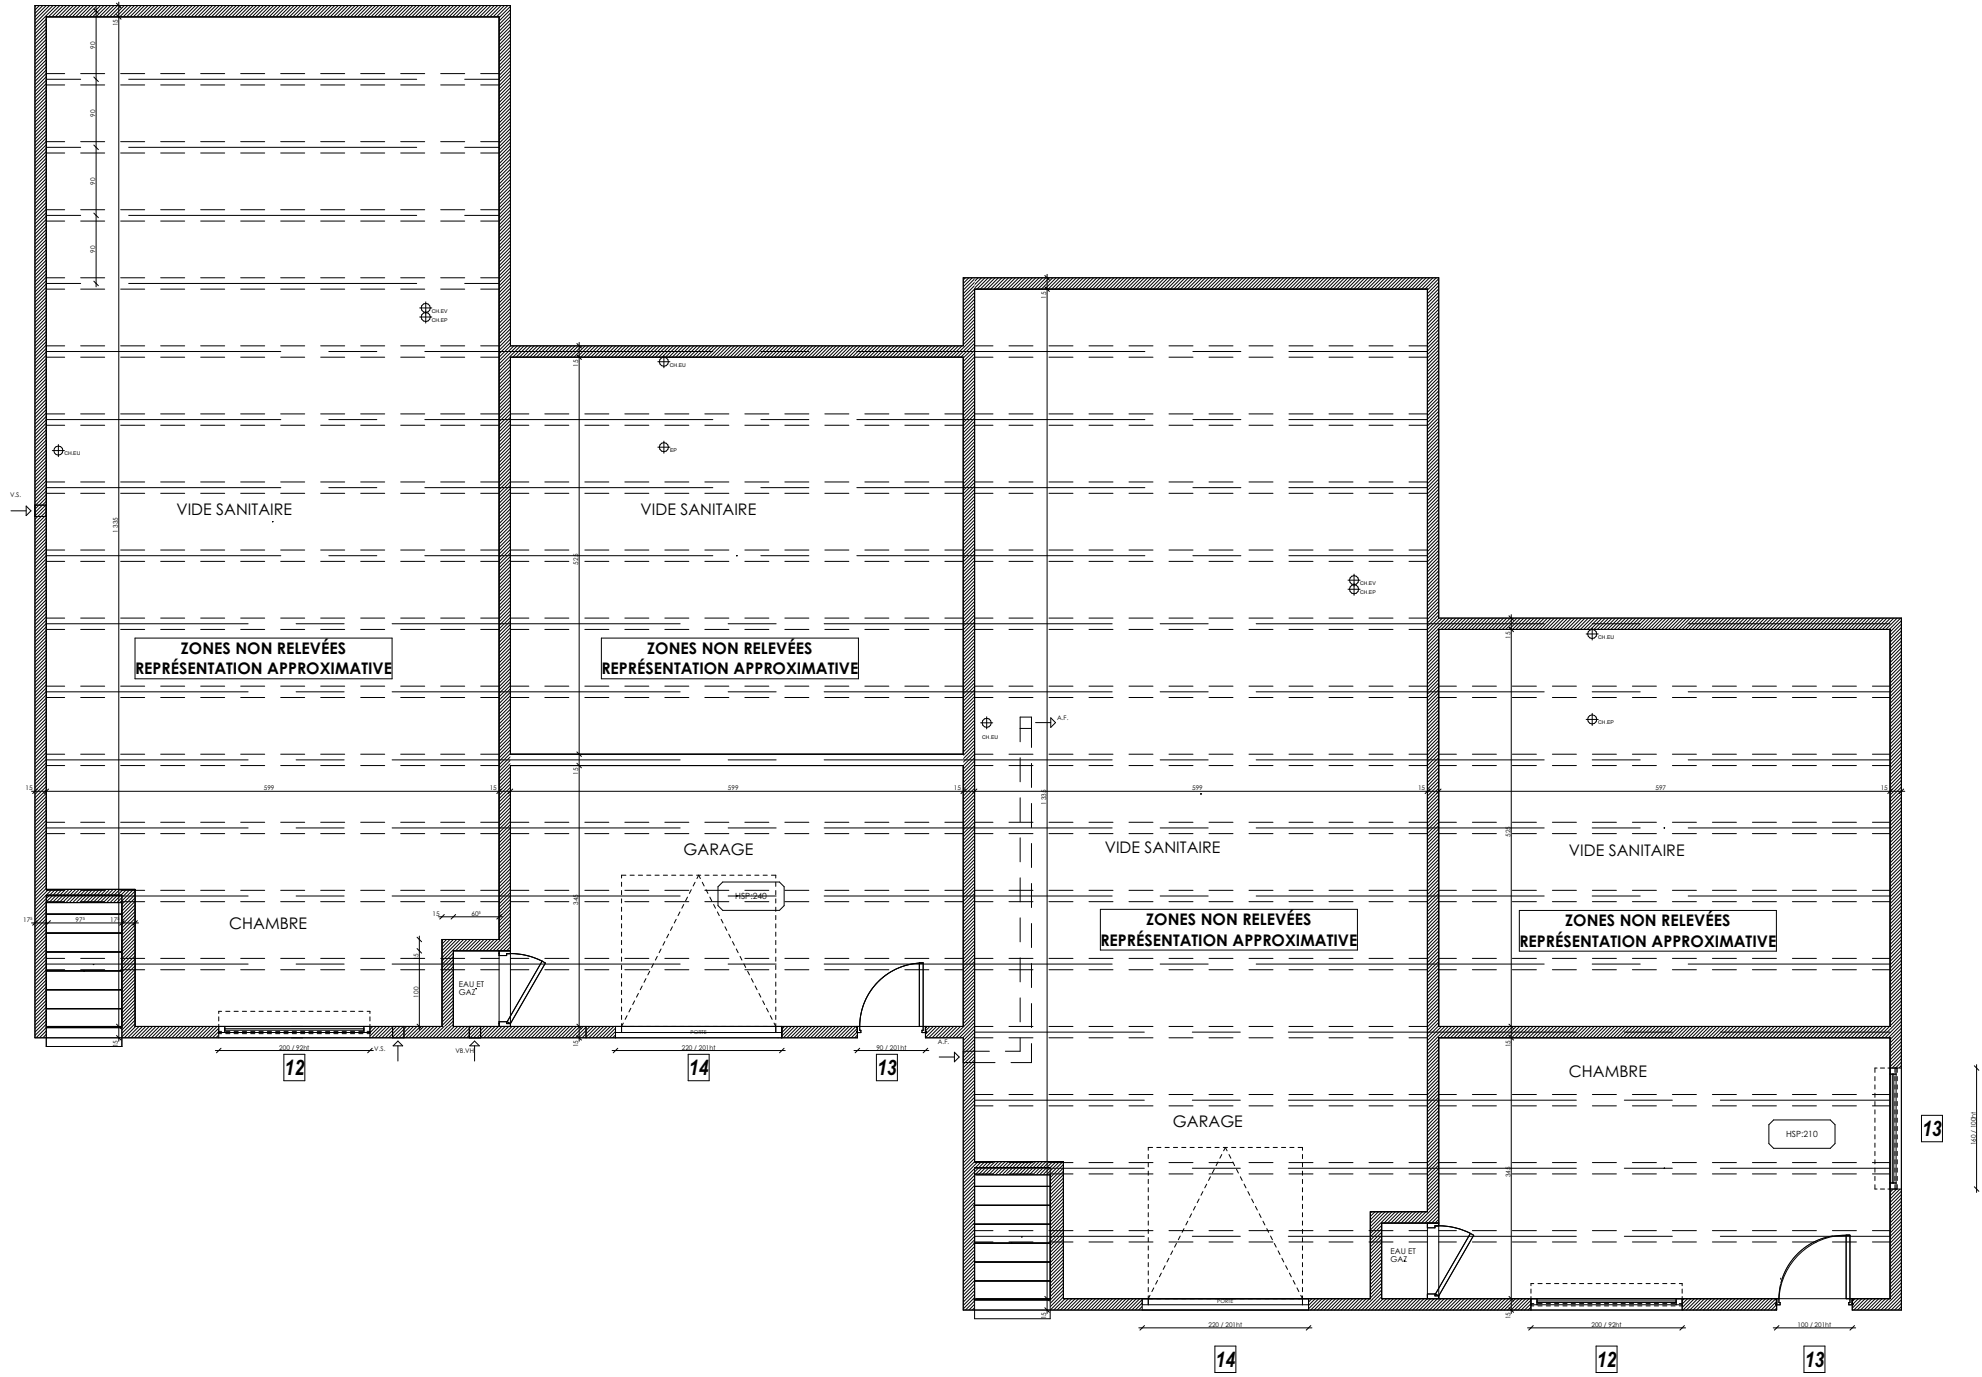


PRO	SITE DES CEZEAUX Opération Op 1067 AMÉLIORATION THERMIQUE DES LOGEMENTS	BAT	LOGEMENTS	24 Novembre 2025	MIR Architecture

PLAN SOUS-SOL
1:100


NIV

AMÉLIORATION THERMIQUE DES LOGEMENTS


02

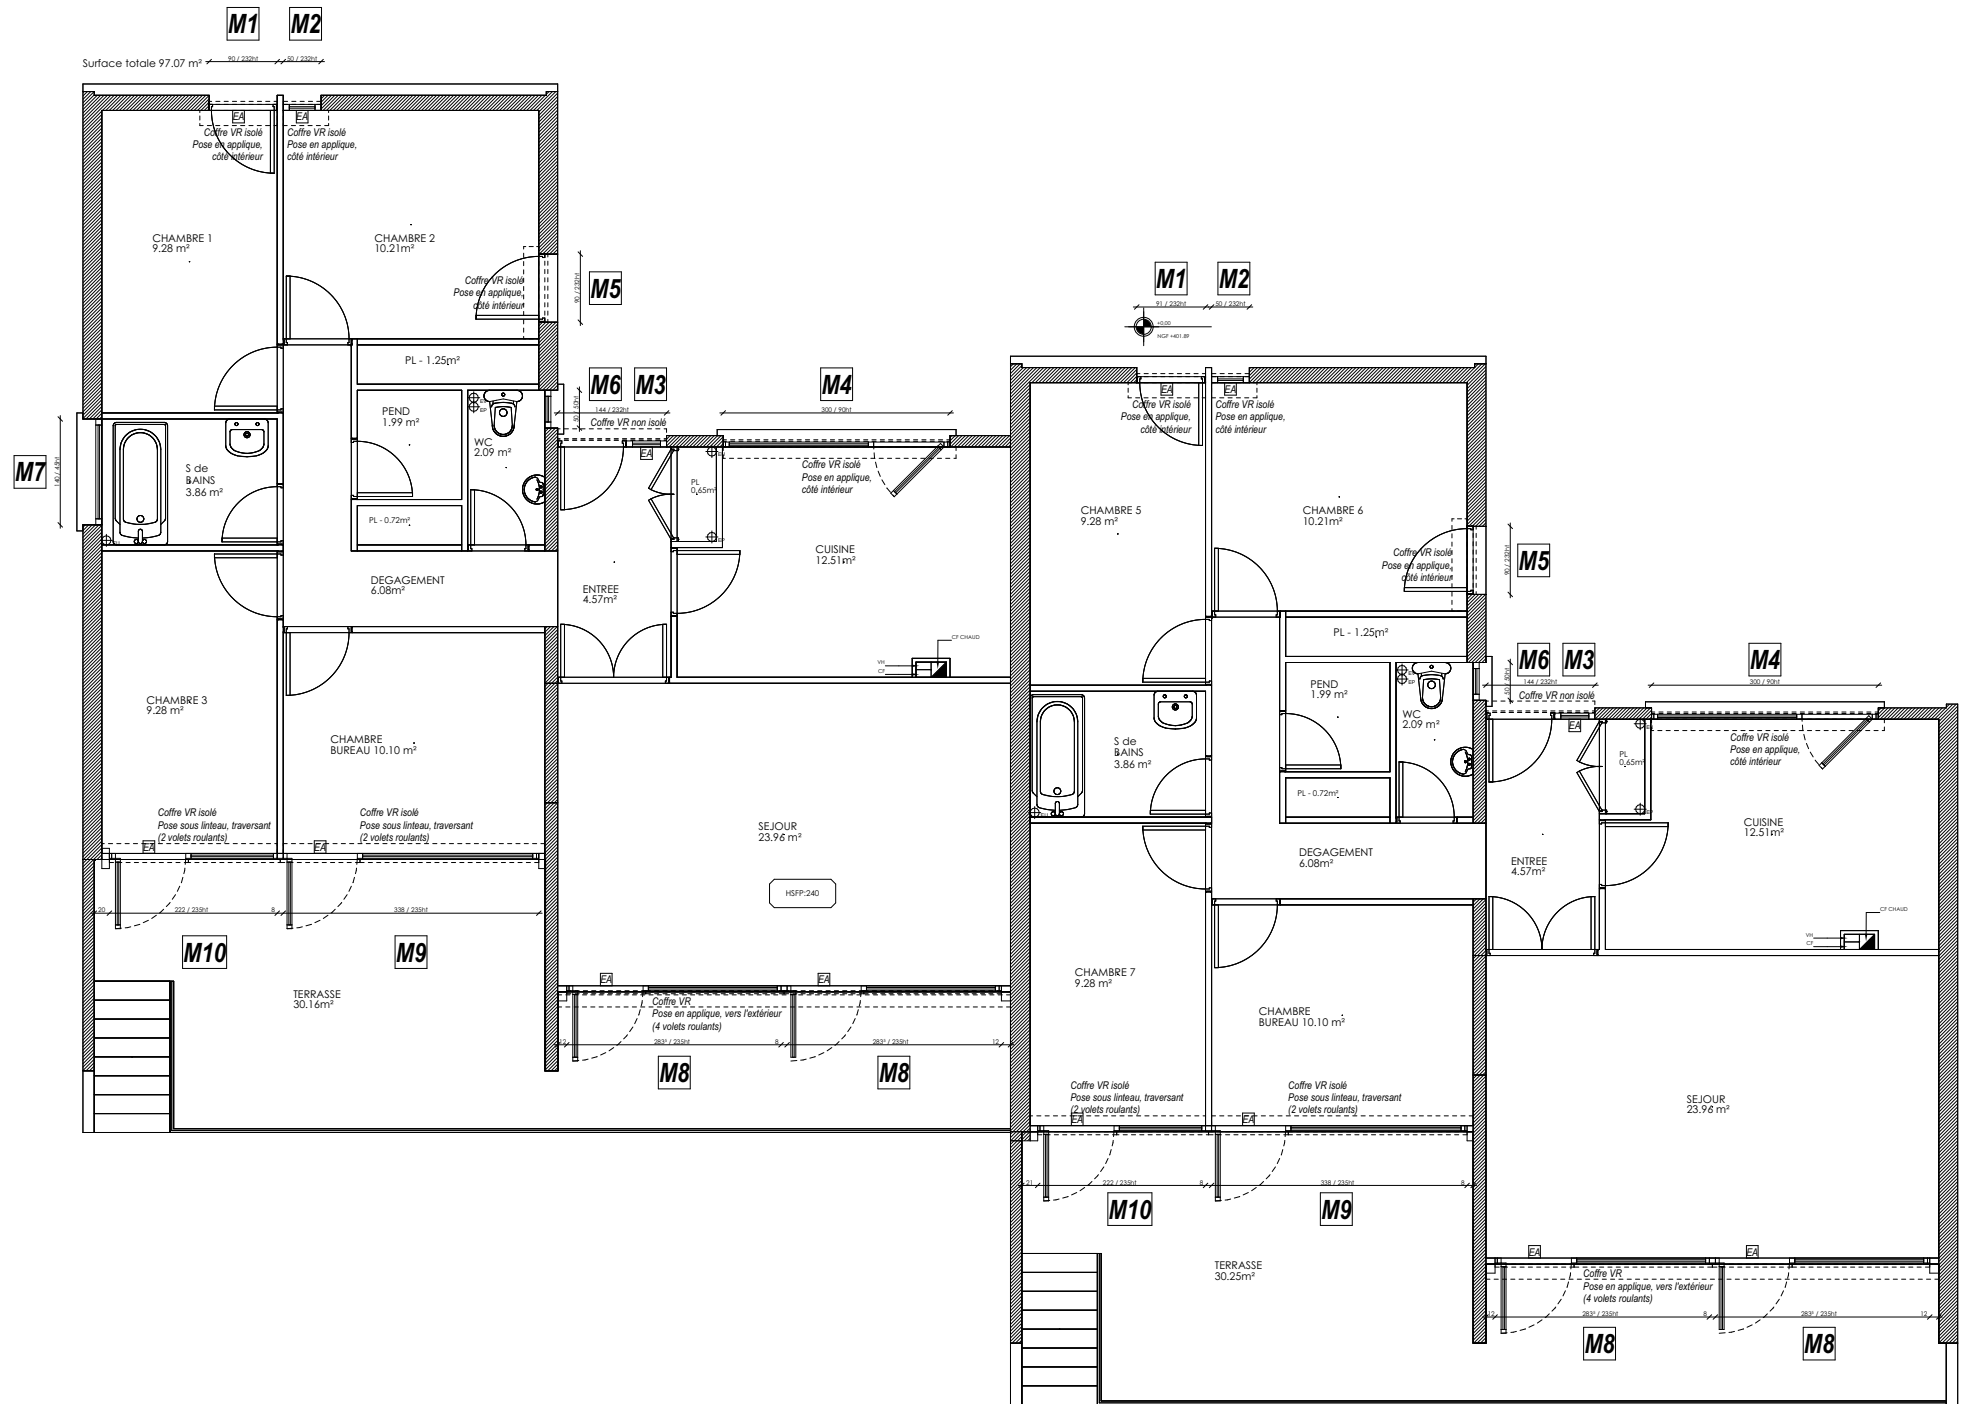


PRO	SITE DES CEZEAUX		Rue Pasteur 63170 AUBIERE	BAT	LOGEMENTS	24 Novembre 2025	 MIR Architecture
	Opération Op 1067				PLAN RDC		
	AMÉLIORATION THERMIQUE DES LOGEMENTS				1:100		
03				NIV			

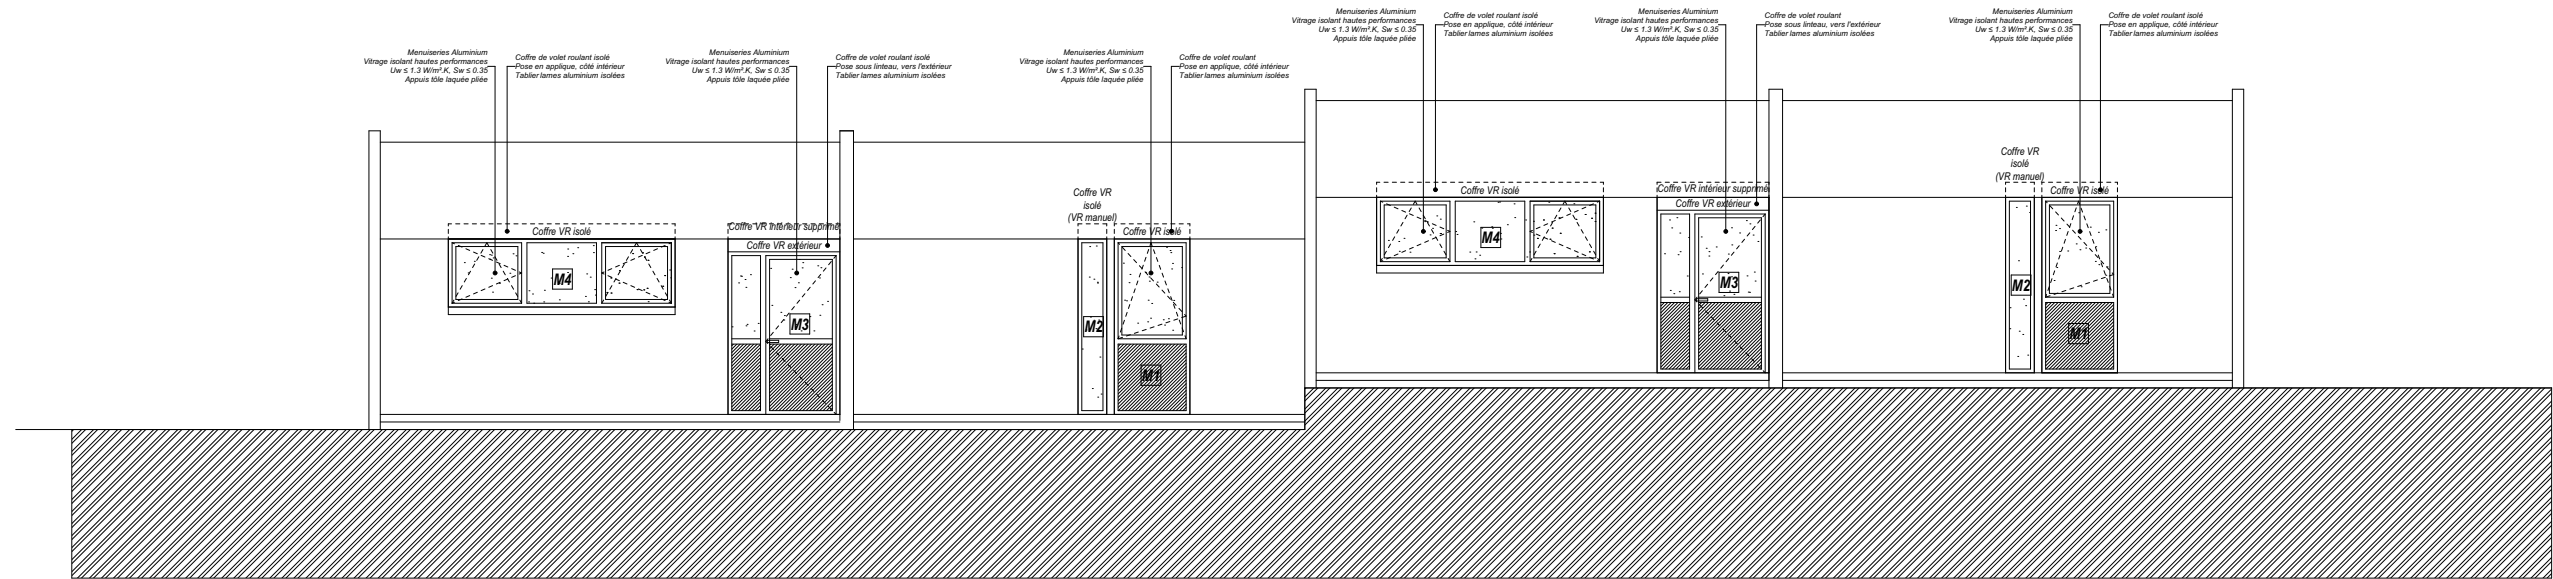


ÉLÉVATION NORD-OUEST

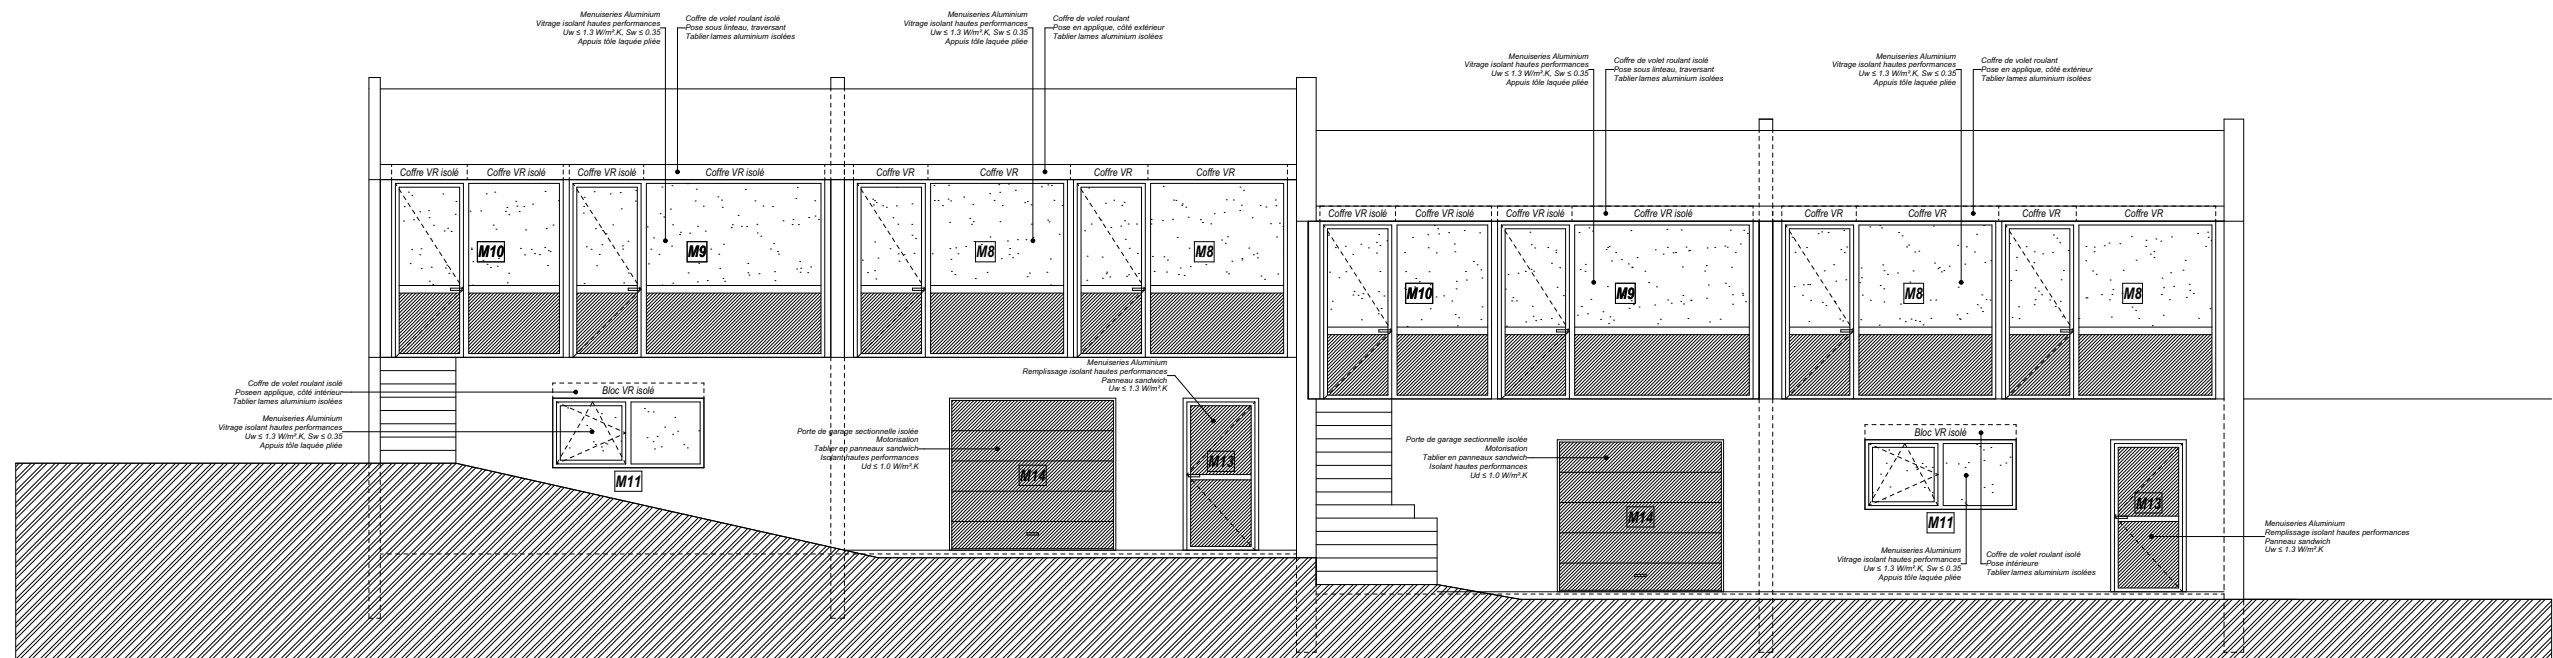

ÉLÉVATION SUD-EST


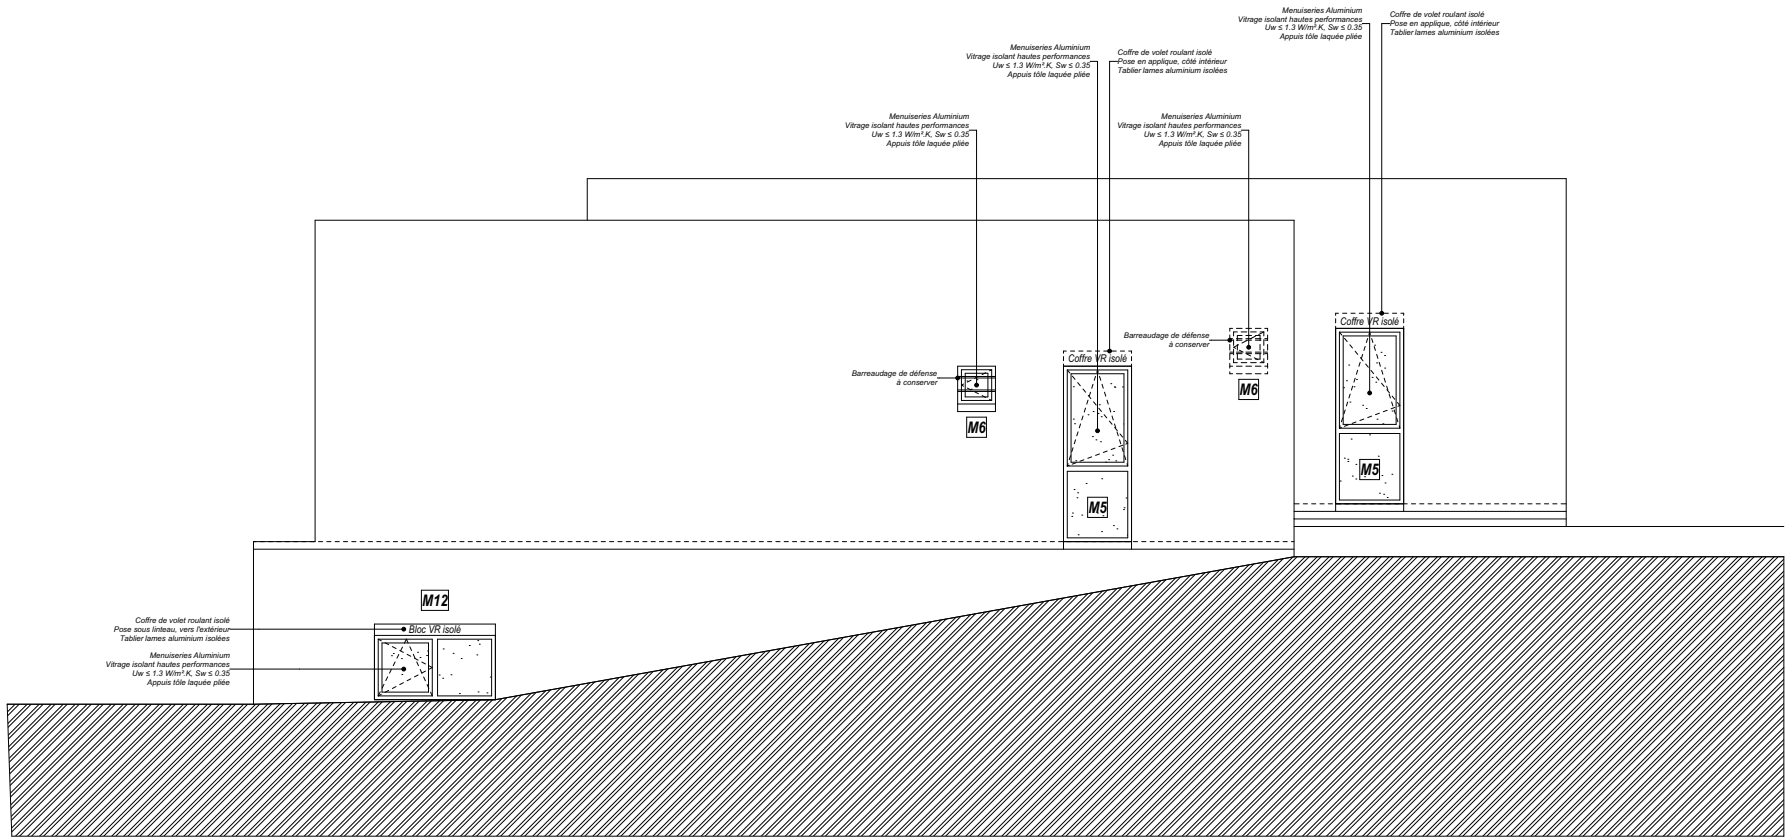



ÉLEVATION NORD-EST

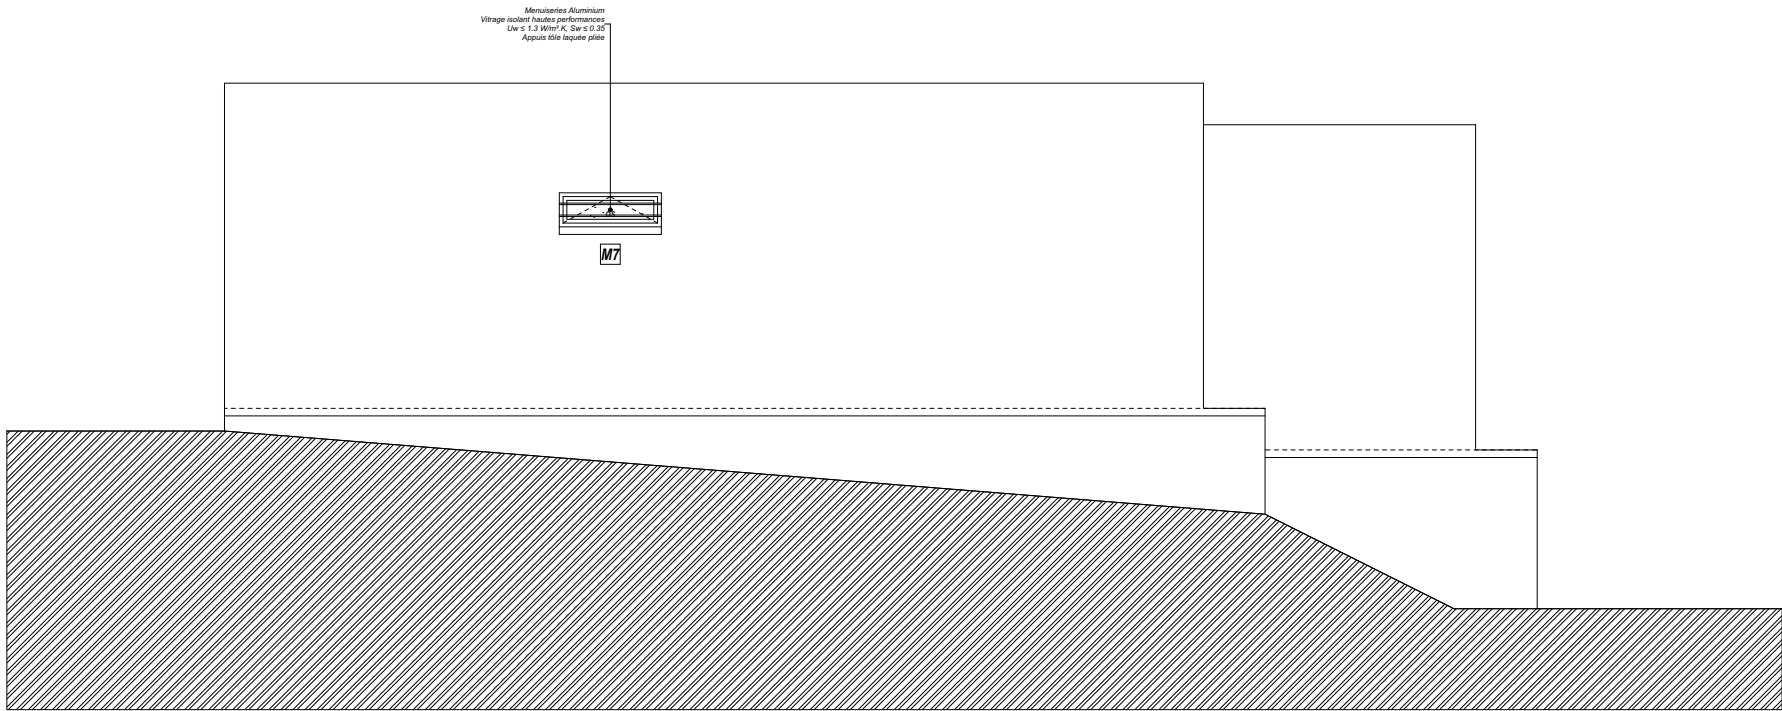

ÉLEVATION SUD-OUEST

PRO	SITE DES CEZEAUX Rue Pasteur 63170 AUBIÈRE Opération Op 1067	BAT	LOGEMENTS	24 Novembre 2025	 MIR Architecture
05	AMÉLIORATION THERMIQUE DES LOGEMENTS	NIV	ÉLEVATIONS N-E / S-O 1:100		

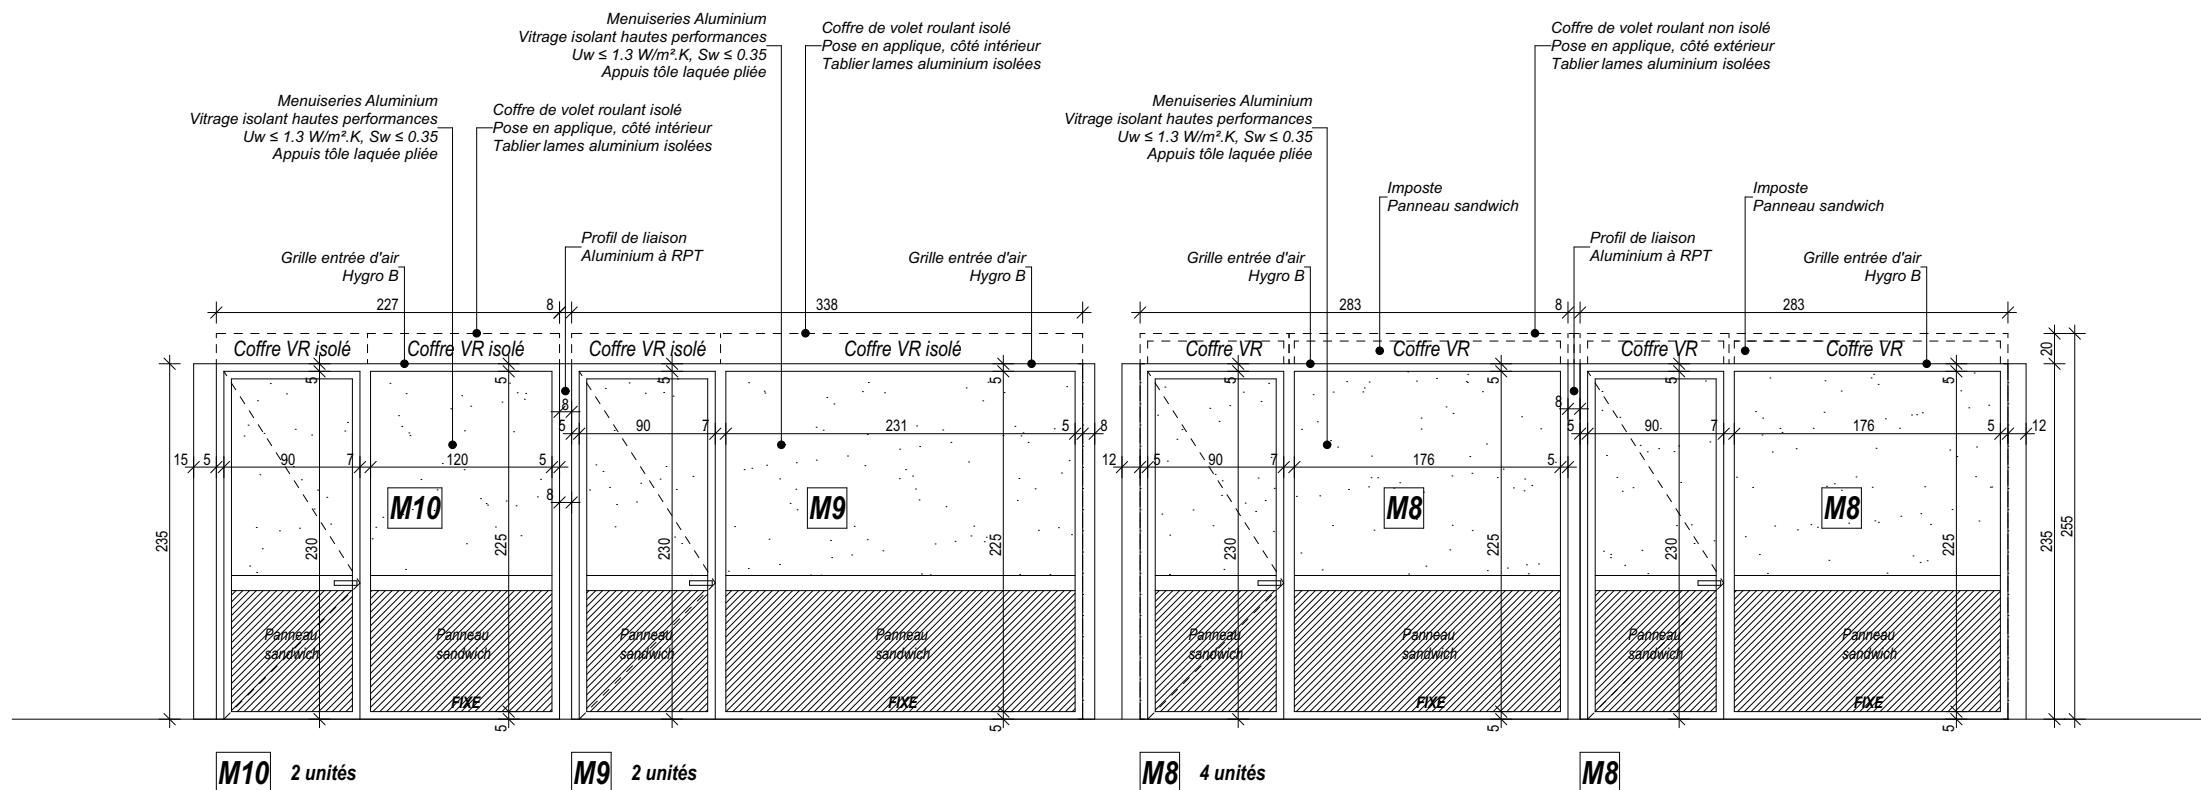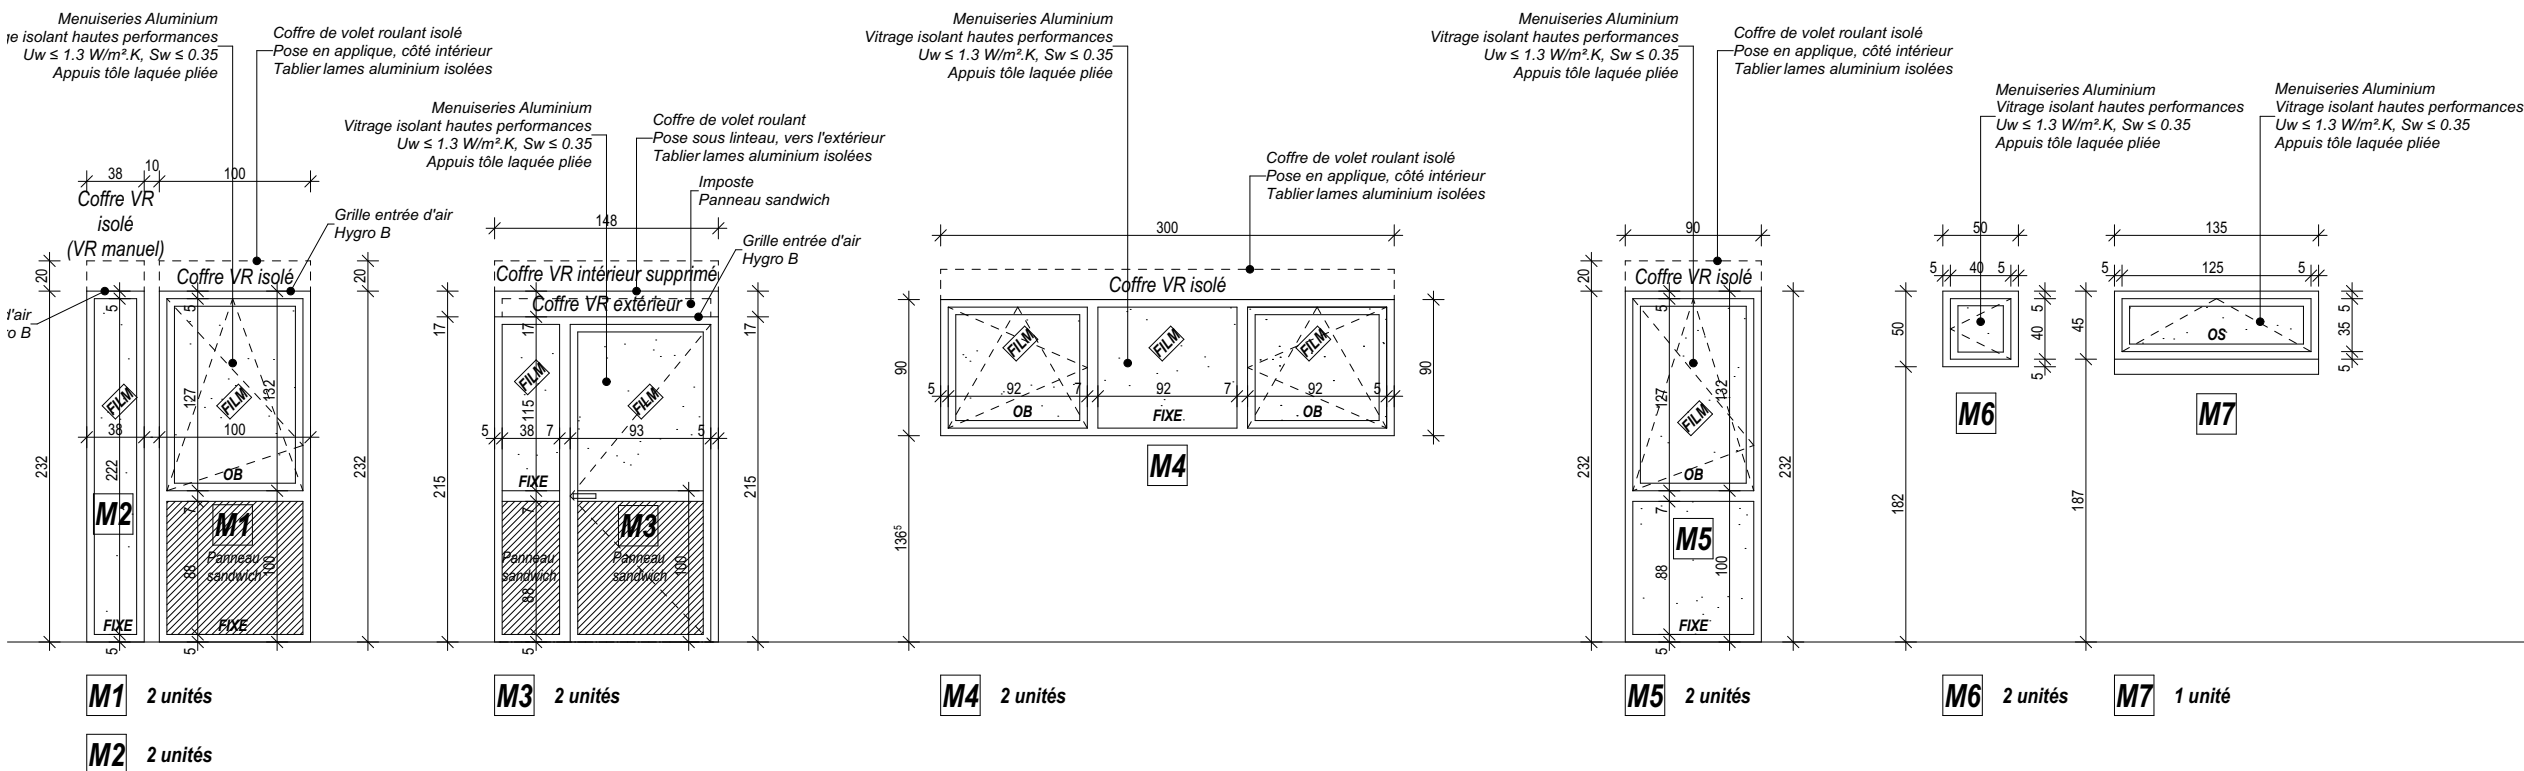

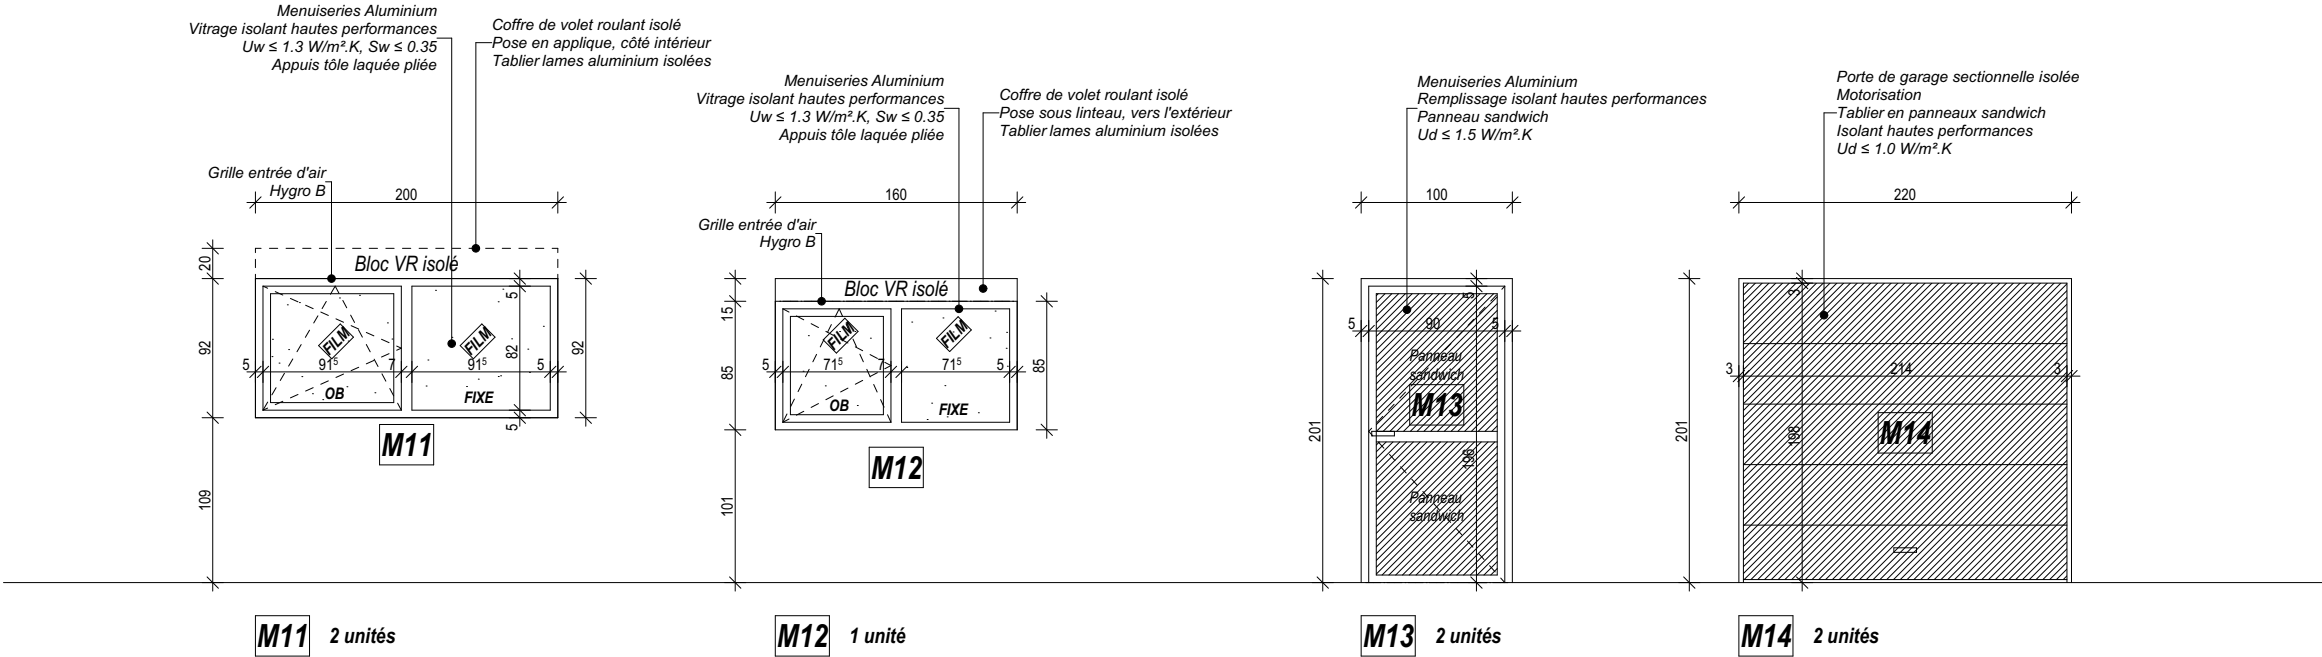

PRO	SITE DES CEZEAUX Rue Pasteur 63170 AUBIÈRE Opération Op 1067 AMÉLIORATION THERMIQUE DES LOGEMENTS	BAT	LOGEMENTS	24 Novembre 2025	 MIR Architecture
		NIV	DÉTAILS MENUISERIES 2/2 1:50		