



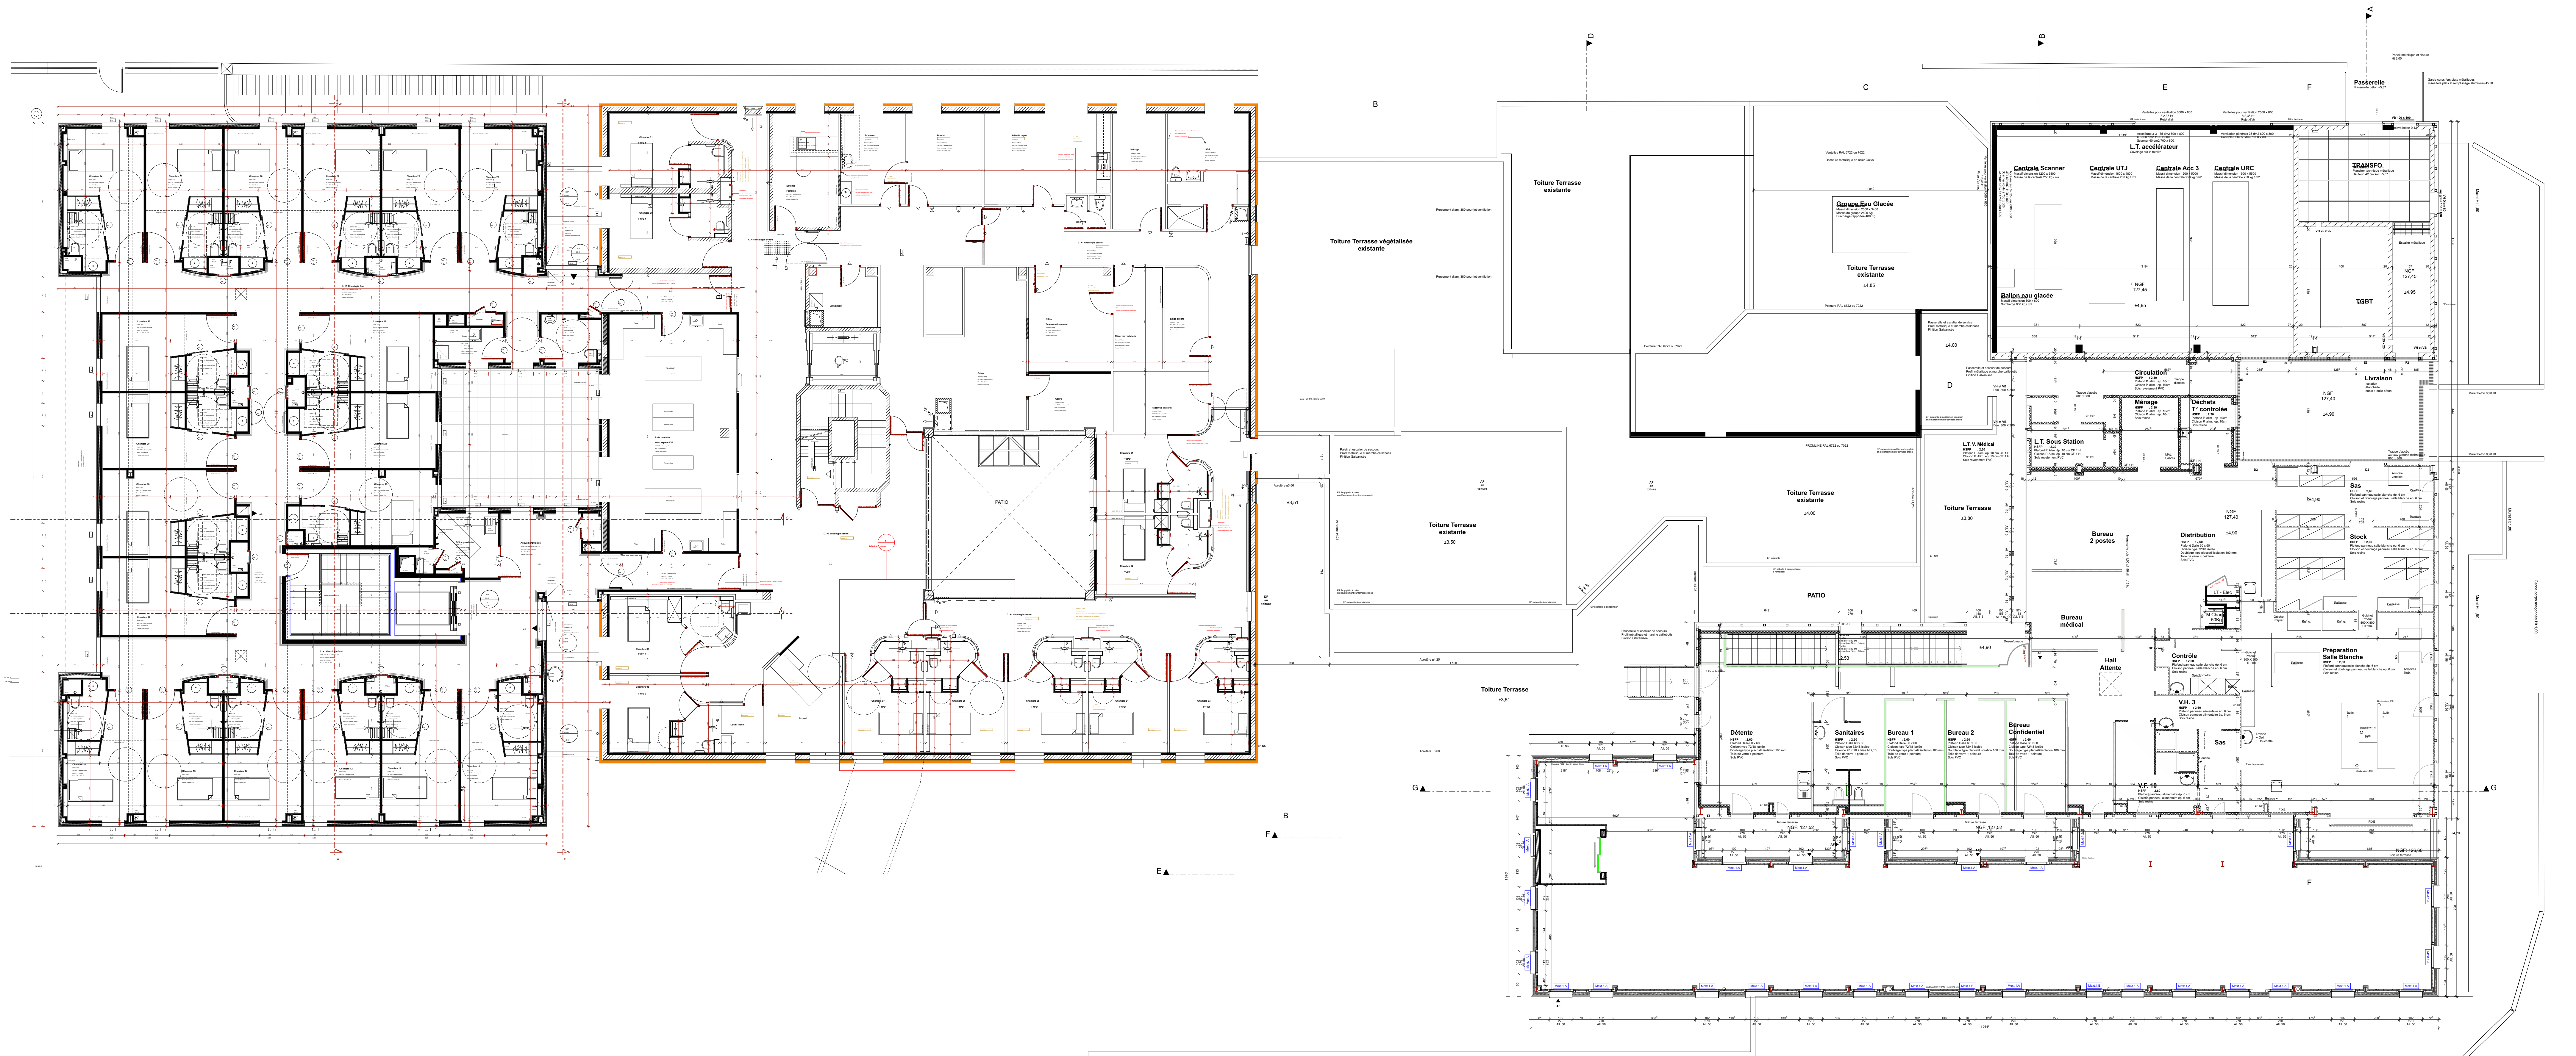

EXTENSION DU SERVICE ONCOLOGIE
64 avenue Pasteur - 19100 BRIVE-LA-GAILLARDE

MATRISE D'ORDRE CENTRE HOSPITALIER DE BRIVE 64 avenue Pasteur - 19100 - BRIVE-LA-GAILLARDE #numéro de téléphone du Client #E-mail du Client	MATRISE D'ORDRE ATELIER D'ARCHITECTURE DPA 27ter, Rue Fernand Delmas - 19100 BRIVE - 05 55 17 58 68 01 Rue Thomas Edison - 87220 FEYTAU - 05 55 87 50 62 dpa@dpaun-pary.fr	NUMERO ECHELLE 1:100
PHASE DCE	DOCUMENT DOSSIER DCE	

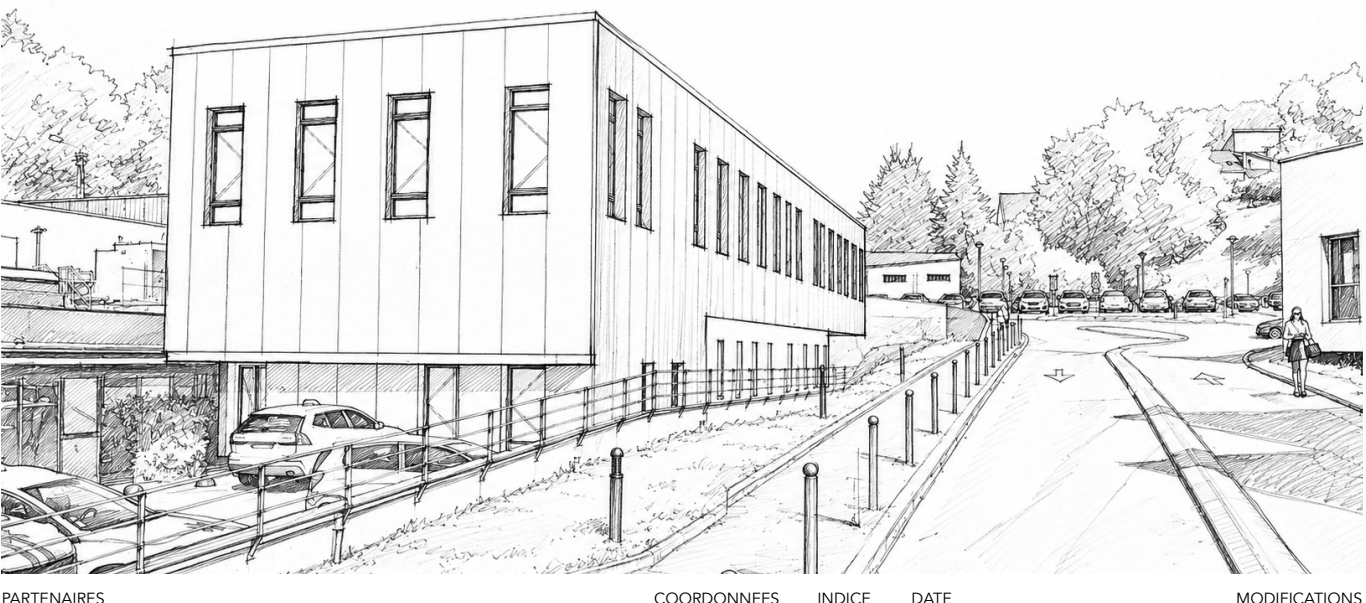

ARCHITECTE MANDATAIRE : ATELIER D'ARCHITECTURE DPA 27ter, Rue Fernand Delmas - 19100 BRIVE - 05 55 17 58 68 01 Rue Thomas Edison - 87220 FEYTAU - 05 55 87 50 62 dpa@dpaun-pary.fr	
BET VRD : COLIBRIS VRD 34, Avenue Ribois - 19100 BRIVE-LA-GAILLARDE 05 55 24 39 65 - contact@colibrisvr.fr	BET STRUCTURE : ARCS INGENIERIE 49, rue Alexandre Daudy - 19100 BRIVE-LA-GAILLARDE 05 55 86 29 95 - arcs-ingenierie@orange.fr	BET FLUIDES : LARRE INGENIERIE 2 Avenue Pierre Mendès-France - 23000 CLORENT 05 55 52 33 33 - 06 72 28 97 63 - Tony LAMOULINE - t.lamouline@lare-ingenierie.fr
BET ACOUSTIQUE : LE PHONOGRAPHE 10 Impasse des Tasses - 19310 PERPEZAC-LE-BLANC 06 40 94 83 28 - David PEAU - contact@lephonographe.fr	ECONOMISTE : DELOMENIE 51, Quai Armand Brang - 19000 TULLE 05 55 26 34 86 - Sylvie RATIONE - s.ratione@delomenie.fr	OPC : CO.PILOT 35, Boulevard PAINLEVÉ - 19100 BRIVE-LA-GAILLARDE 05 55 81 24 54 - Roman DUFFY - roman.duffy@copilot.fr
BUREAU DE CONTRÔLE : SOCOTEC Immeuble 126 - 34, bis Avenue Alaco-Lorraine - 19100 BRIVE-LA-GAILLARDE 06 03 62 23 85 - Patrice MASSEBEUF - patrice.massebeuf@socotec.com	COORDINATEUR SPS : BUREAU VERITAS CONSTR TECHNOPÔLE ESTER - 21 rue Columbia - 87068 LIMOGES 06 30 50 21 58 - Thierry NUNEZ - thierry.nunez@bureauveritas.fr	