


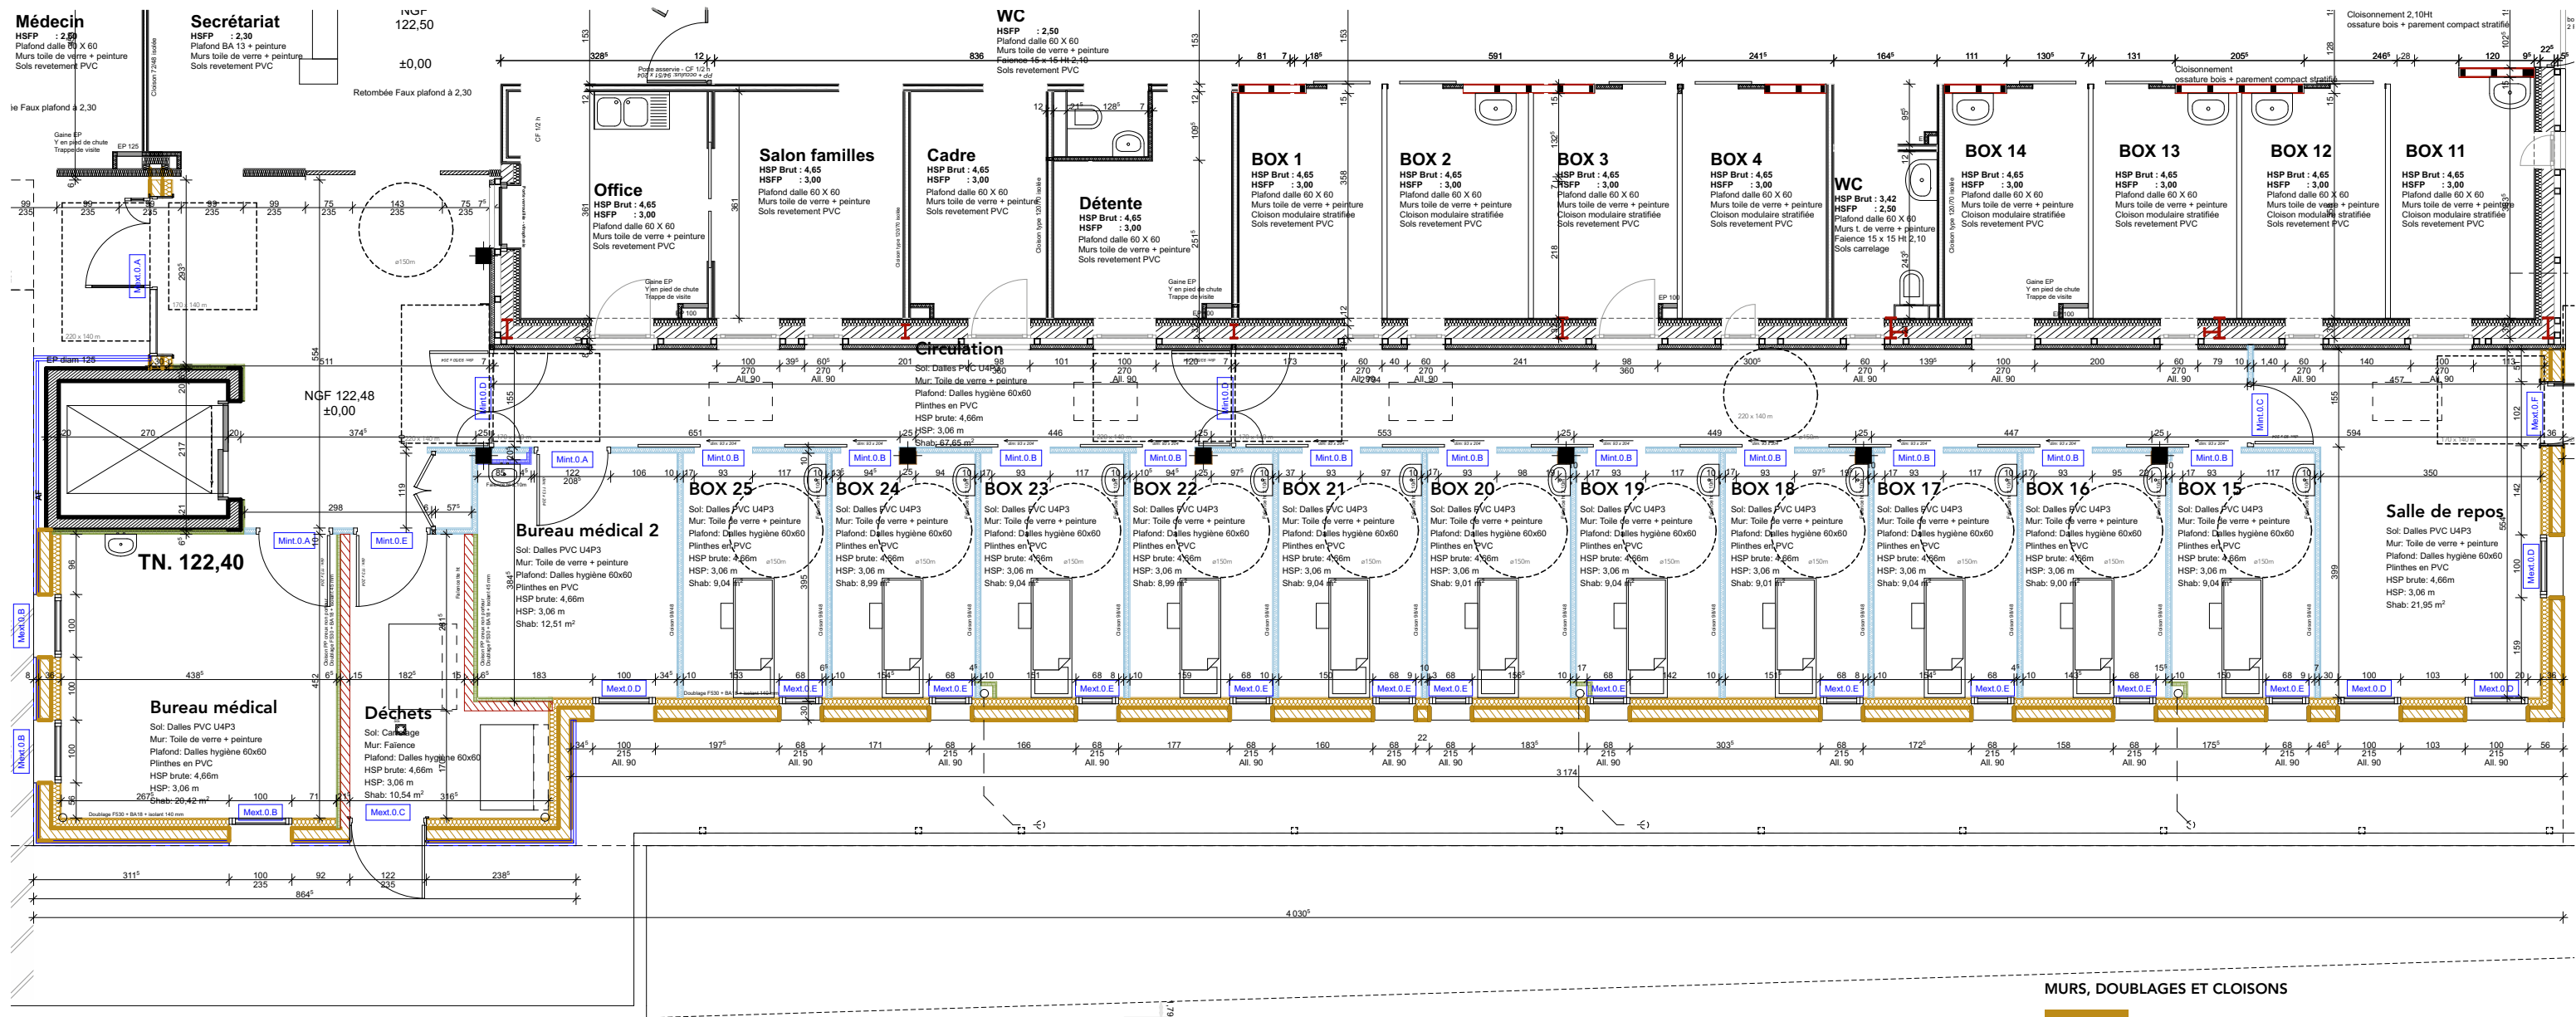

- MURS, DOUBLAGES ET CLOISONS**
- Maçonnerie voile BA 200 + doublage isolant 140 + BA 18
 - Maçonnerie aggro creux 150
 - Maçonnerie voile BA 200
 - Doublage extérieur : bardage
 - Doublage intérieur : isolant 45 + BA 18
 - Doublage gaine technique : isolant 45 + 2 BA 13
 - Cloison 98/48
 - BA 13 collé