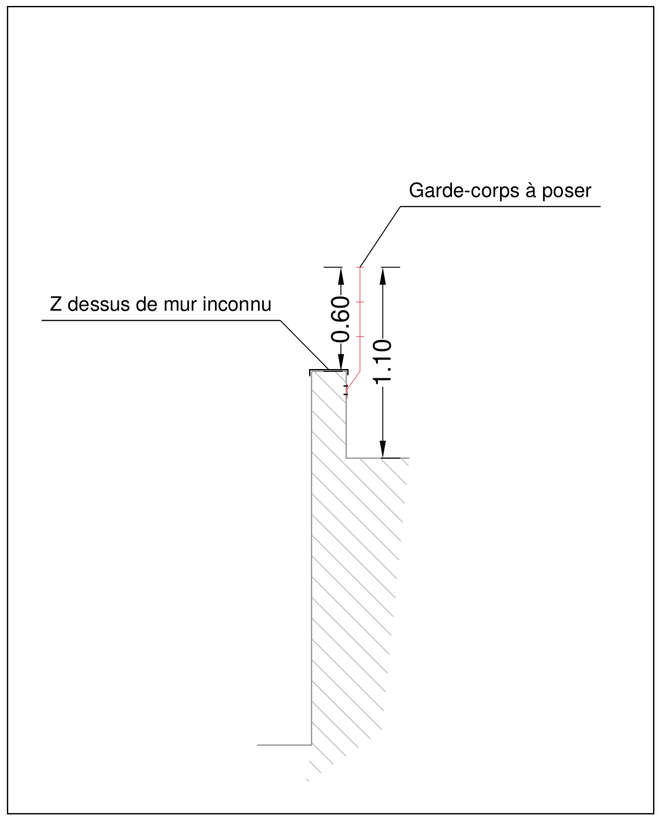

Légende

Terrassement

- Décaissement sous bâtiment et surlargeur
  Réservation Gros oeuvre de -0.50m
  + 10 cm d'empierrement de propreté
  Z réception VRD -122.00m
  Zfini projet -122.50m
- Décaissement sous ascenceur
  Z réception VRD -120.65m
  Zfini projet -121.15m
- Décaissement talus entre cage ascenseur et le décaissement sous bâtiment
- Remodelage des terres pour fixation gardes corps (voir détails)
- Reprise des enrobés
  Structure :
  - Enrobé
  - GNT 0/315 sur 0.10m
  - GNT 0/150 : - sur 0.30m voie non circulée
    - sur 0.50m voie circulée
- Reprise structure- transformation trottoir en voirie
  Structure :
  - Enrobé
  - GNT 0/315 sur 0.10m
  - GNT 0/150 sur 0.50m
- Découpage des enrobés
- Bordure existante à supprimer
- Bordure T2 à créer
- Bande de guidage

Réseau Eaux Pluviales

- Réseau EP à créer
- Réseau EP existant conservé
- Réseau EP existant à déposer
- Drains
- Regards EP existant à déposer
- Regards EP existant à conserver
- Boite de branchement EP à créer
- Grille avaloir 40X40 - EP à créer
- Regard de visite ø1000
- Regard hydraulique de visite EP
- Boite de branchement EP à créer
- Caniveau grille/Acco : ø200 porte principale
  ø100 porte déchet et salle de repos

Réseau Eaux Usées

- Réseau EU à créer
- Réseau EU existant conservé
- Réseau EU existant à déposer
- Boite de branchement EP à créer
- Regard hydraulique de visite EU
- Regards EP existant à déposer
- Regards EP existant à conserver
- Mur existant
- Garde corps
- Limite fondation mur (plan Arcs)
- massif fondations (plan Arcs)

Département de la Corrèze- BRIVE LA GAILLARDE

EXTENSION DE L'HOPITAL DE JOUR

BATIMENT N°2 - ONCOLOGIE

Maître d'Ouvrage

Centre hospitalier de Brive
Boulevard du Docteur Verlhac
19100 BRIVE LA GAILLARDE

Phase :

DIAG	FAISA	AVP	PA	PRO	DCE	EXE	DOE

PLAN GENERAL

N° Affaire	Echelle du plan :	Format papier :	Réalisé le :
2025.036	1/250 eme	A1	22/06/2026

Indice	Nature des modifications	Dessinateur	Date
A	Réalisation du Plan	M.PANASSIE	22/06/2026

Colibris bureau d'études V.R.D.
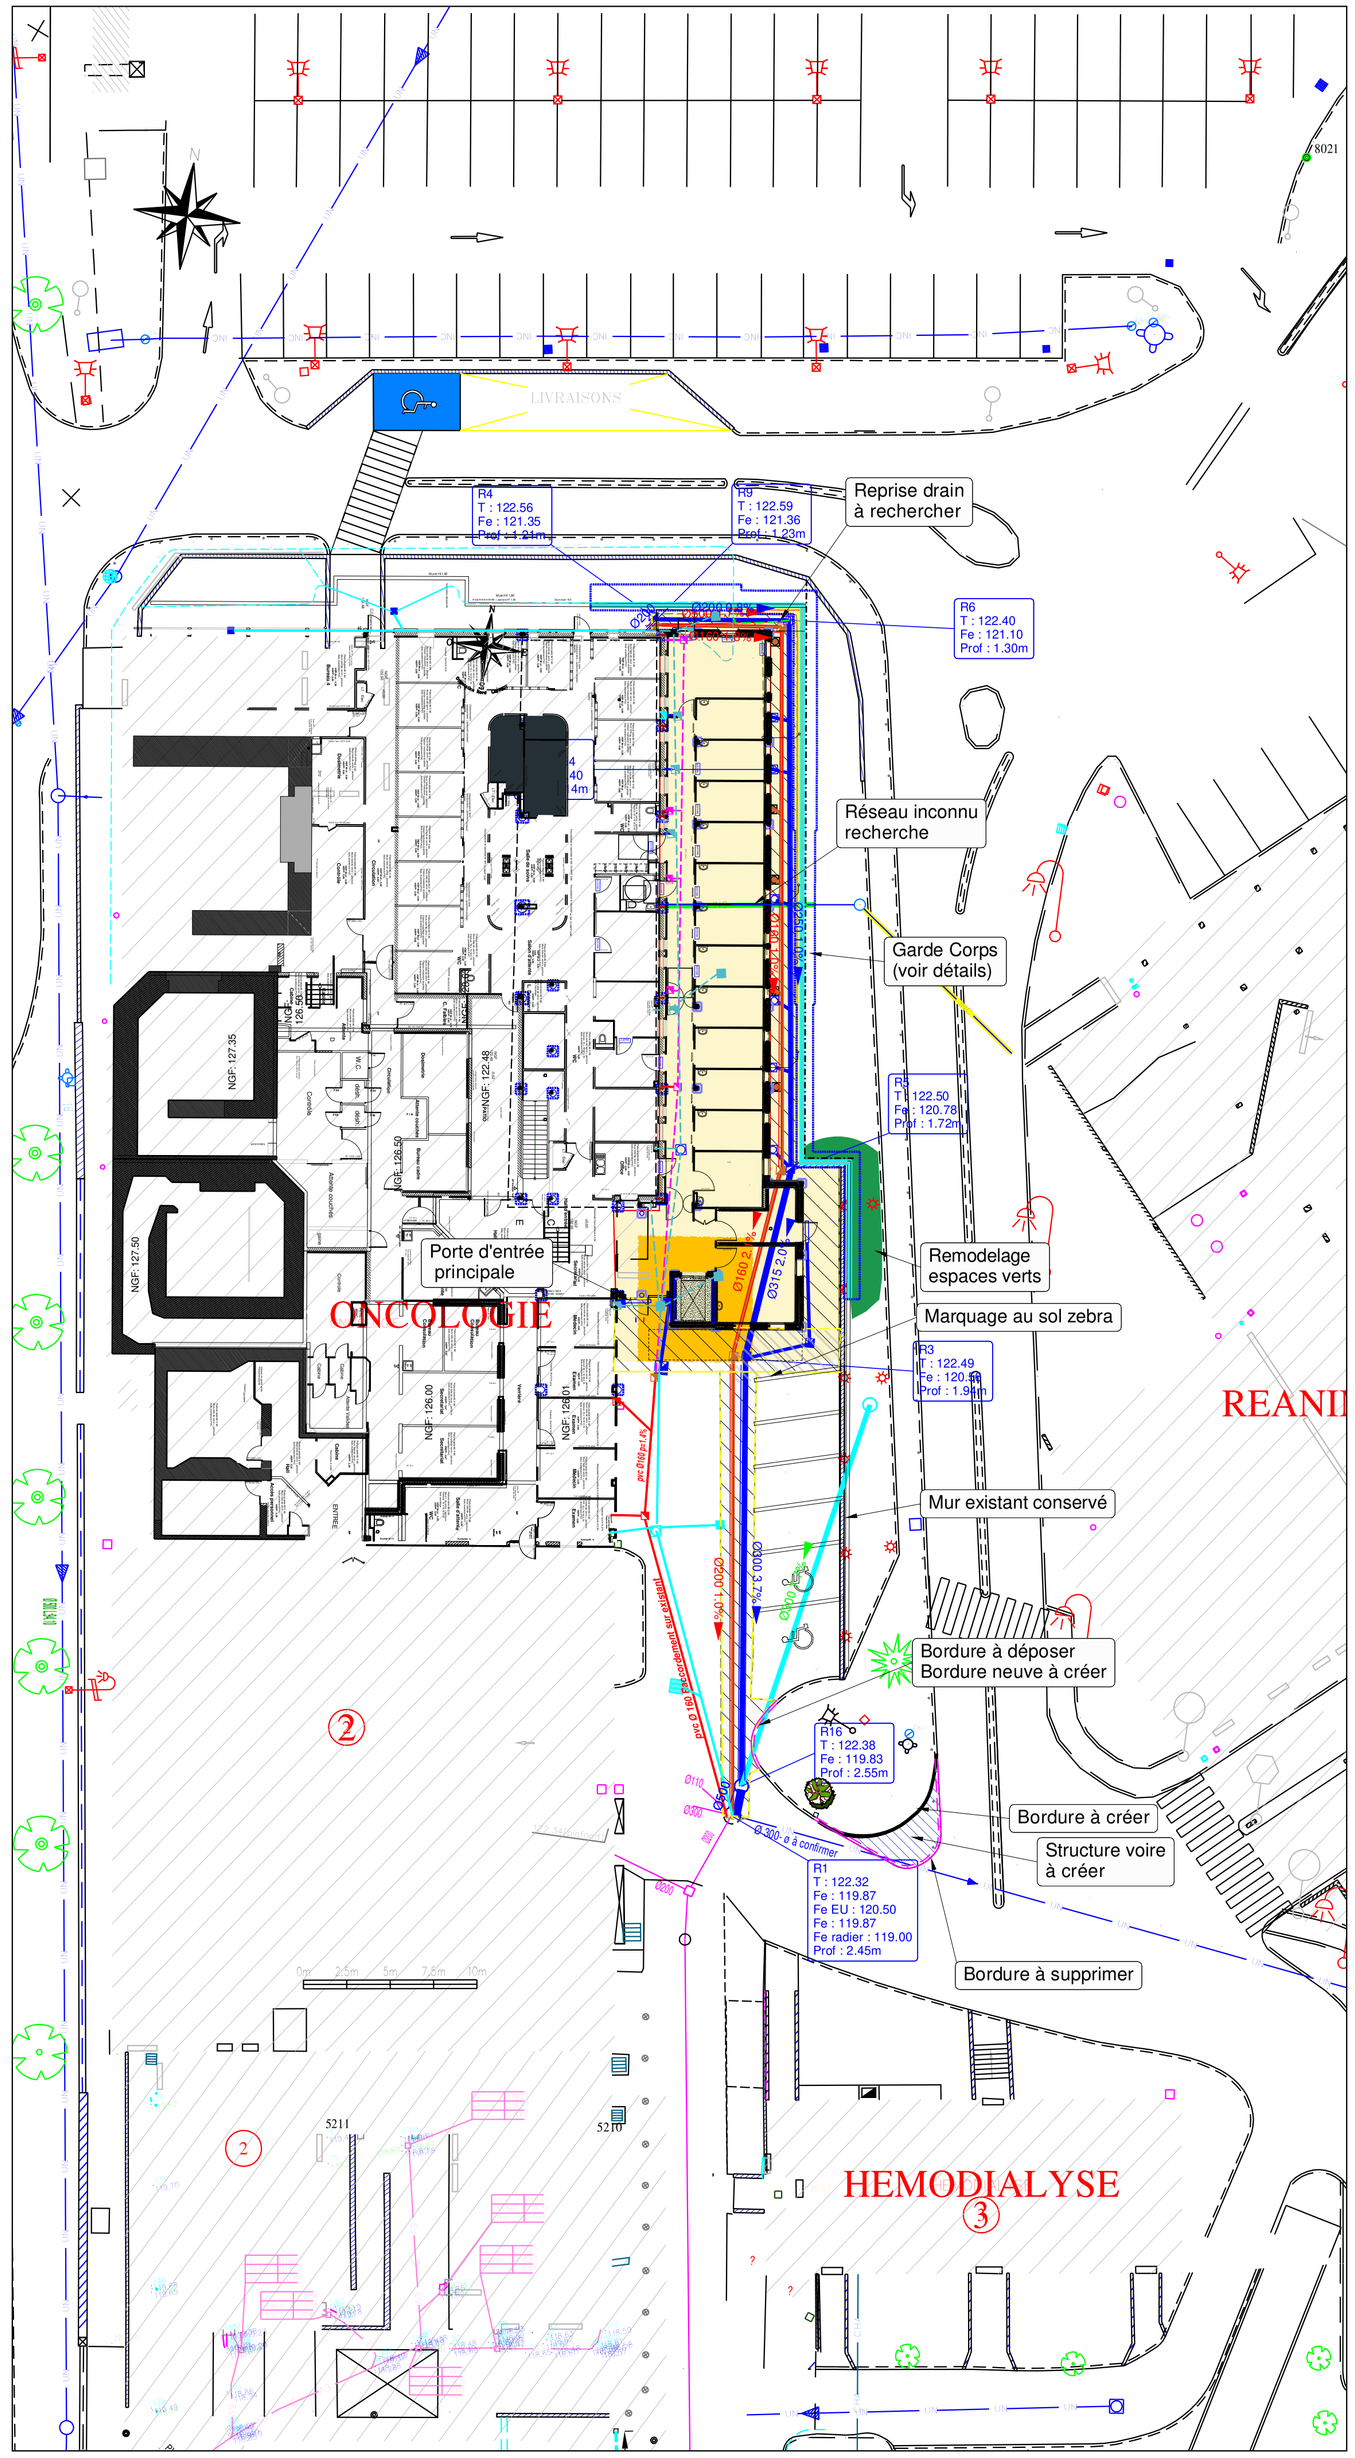
Colibris VRD
34, Avenue Ribot
19100 Brive-La-Gaillarde
e-mail: contact@colibrisvrd.fr
Tél. 05.55.24.39.65
Fax. 05.55.23.65.89