

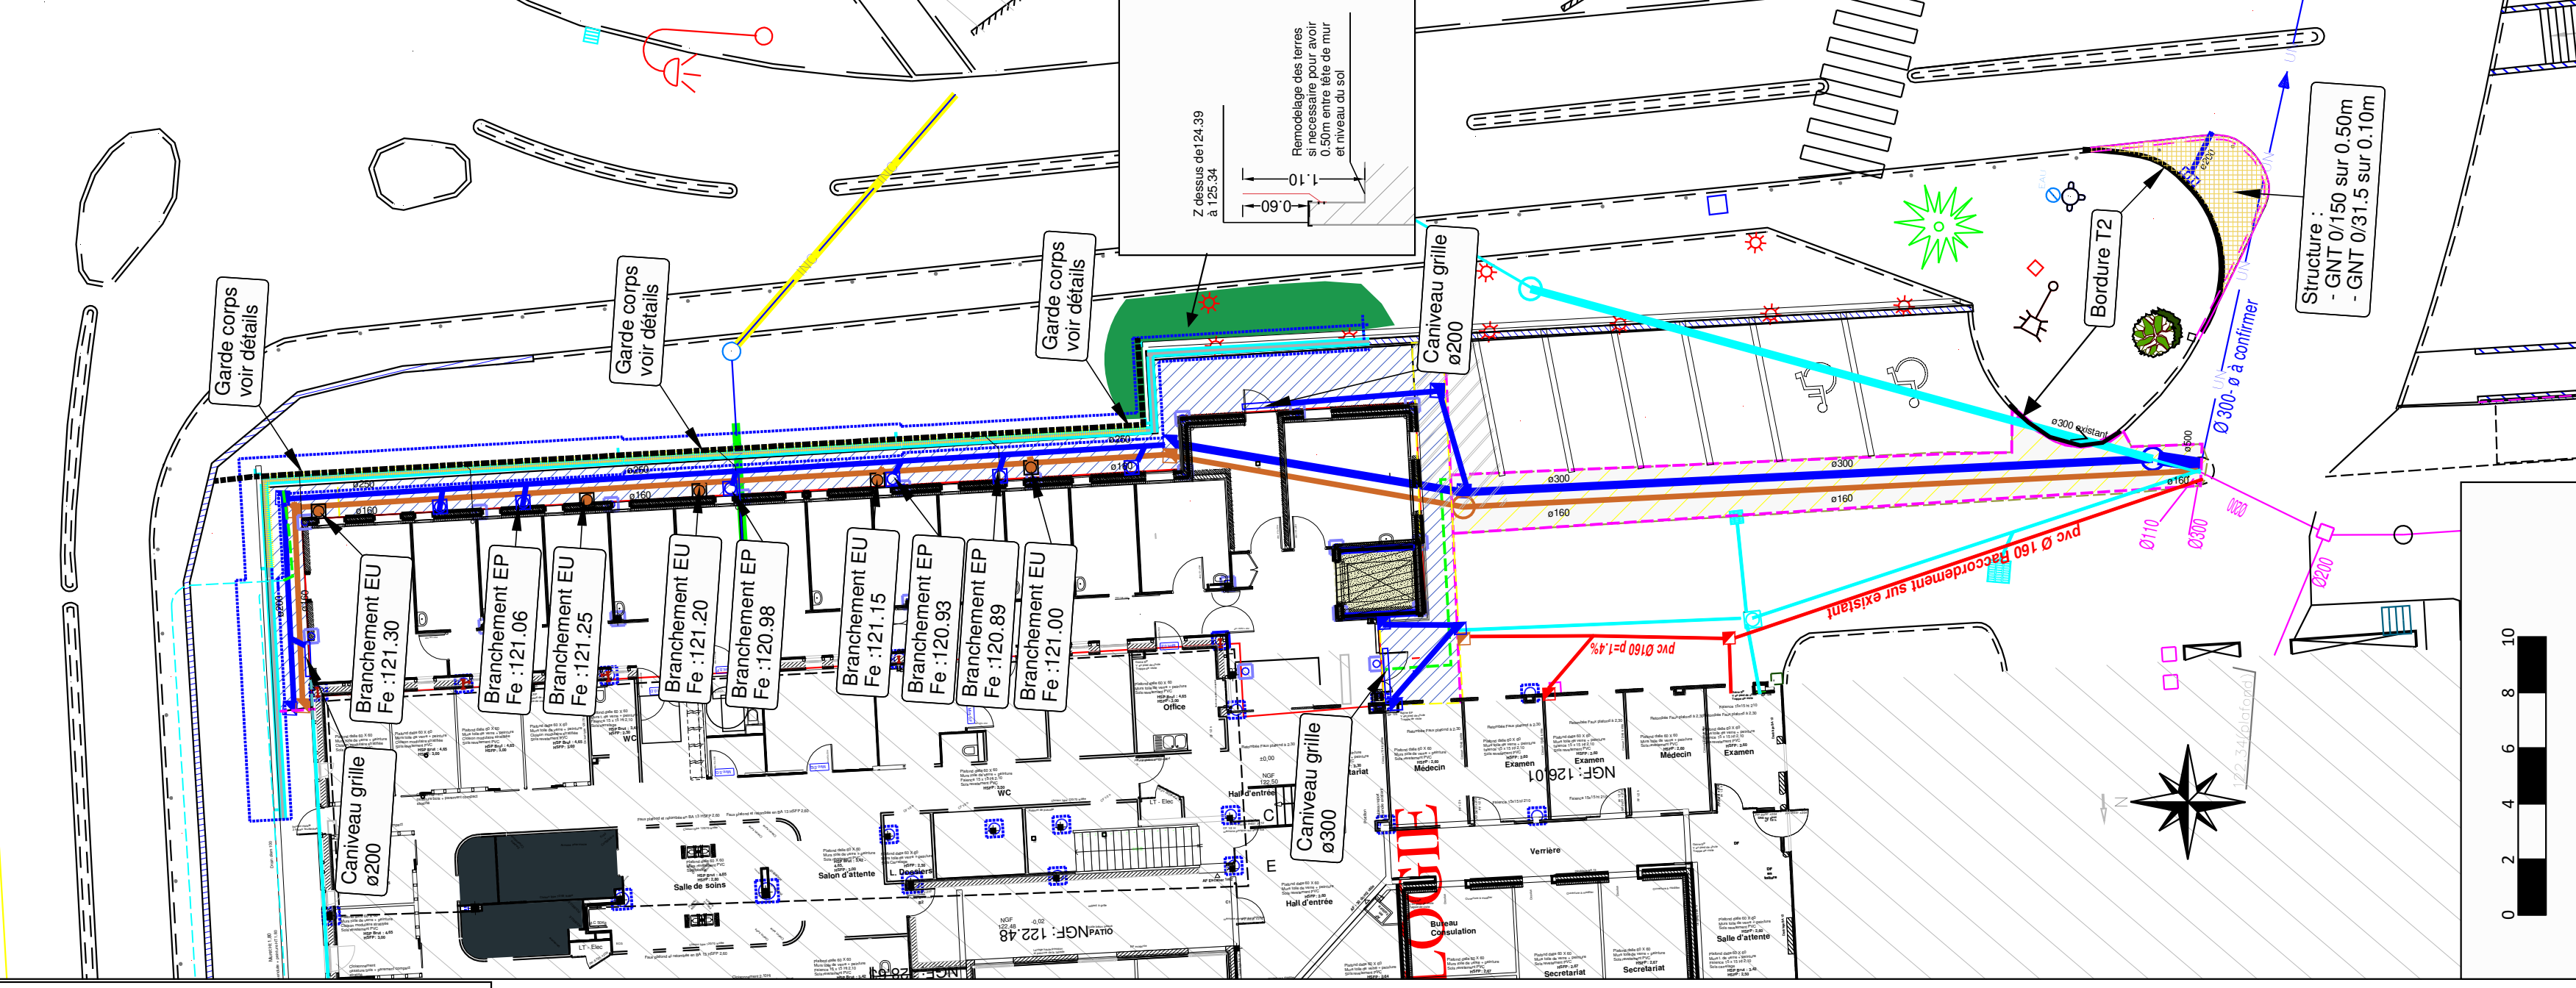
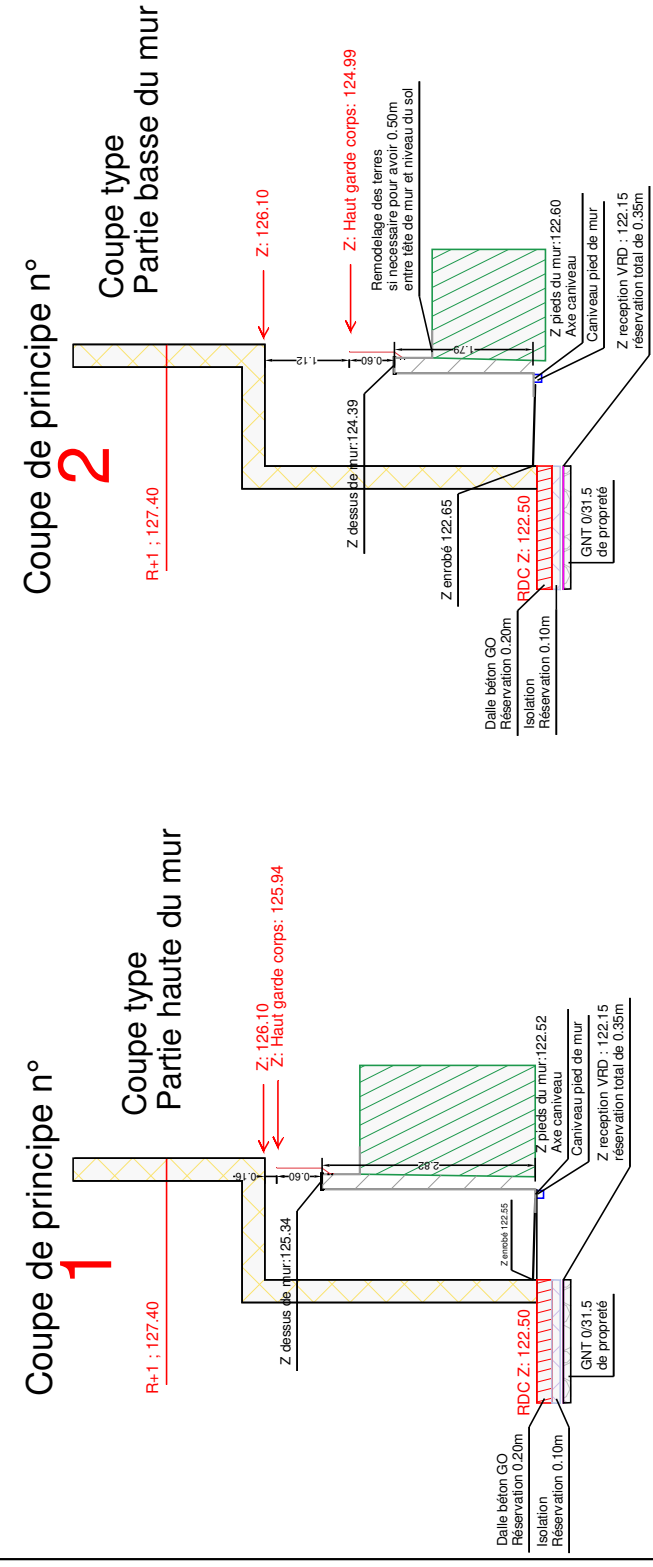


Profil en long du mur

Voir coupe n° 2

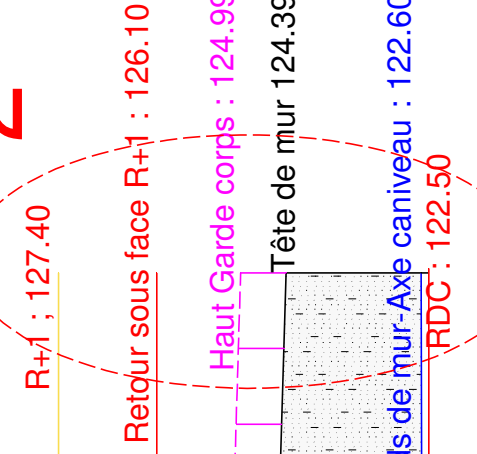

**EXTENSION DE L'HOPITAL DE JOUR
BATIMENT N°2 - ONCOLOGIE**

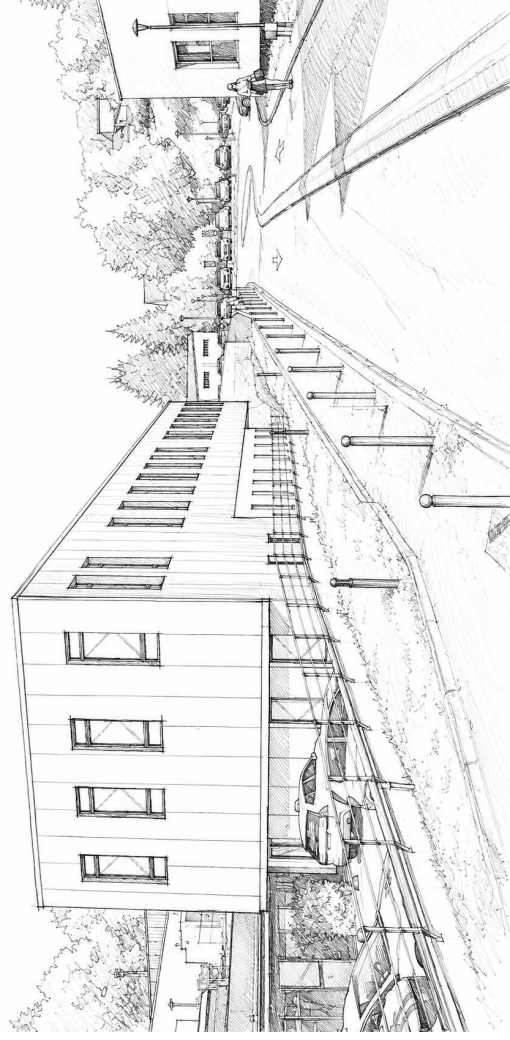

Maître d'Ouvrage

Centre hospitalier de Brive
Boulevard du Docteur Verlhac
19100 BRIVE LA GAILLARDE

Phase :	DIAG	FAISA	AVP	PA	PRO	DOE	EXE	DOE

PLAN MASSE

N° Affaire	Echelle du plan :	Format papier :	Réalisé le :
2025.036	1/200 ème	A2	09/06/2026

Indice	Nature des modifications	Dessinateur	Date
A	Réalisation du Plan	MPANASSE	09/06/2026



Colibris VRD
34, Avenue Ribot
19100 Brive-La-Gaillarde
e-mail: contact@colibrisvrd.fr
Tél. 05.55.24.39.65
Fax. 05.55.23.65.89