
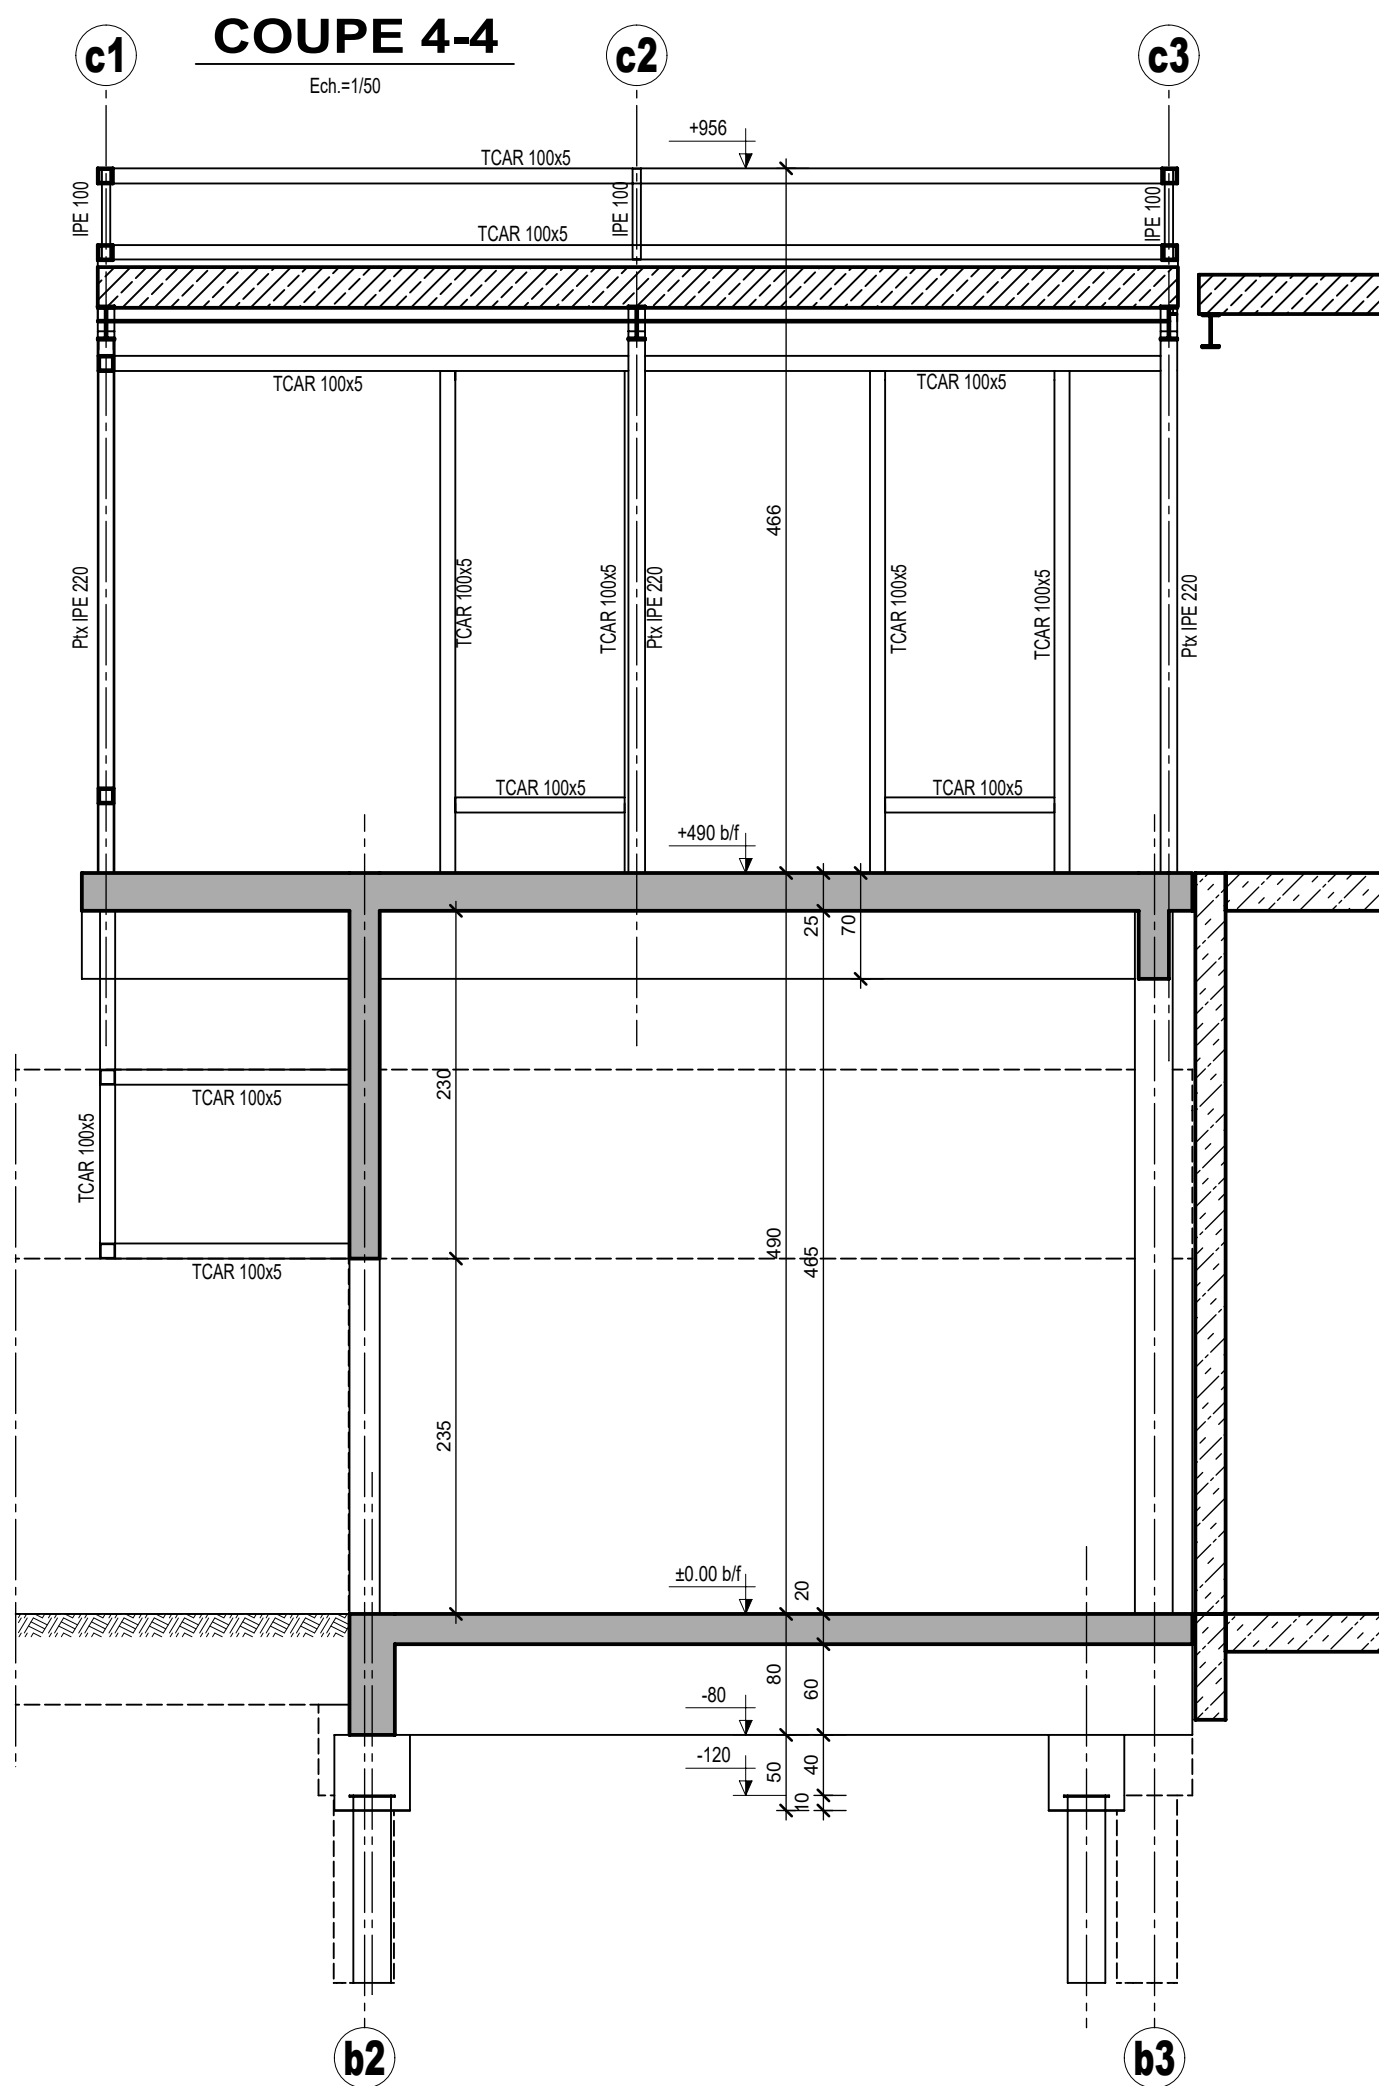


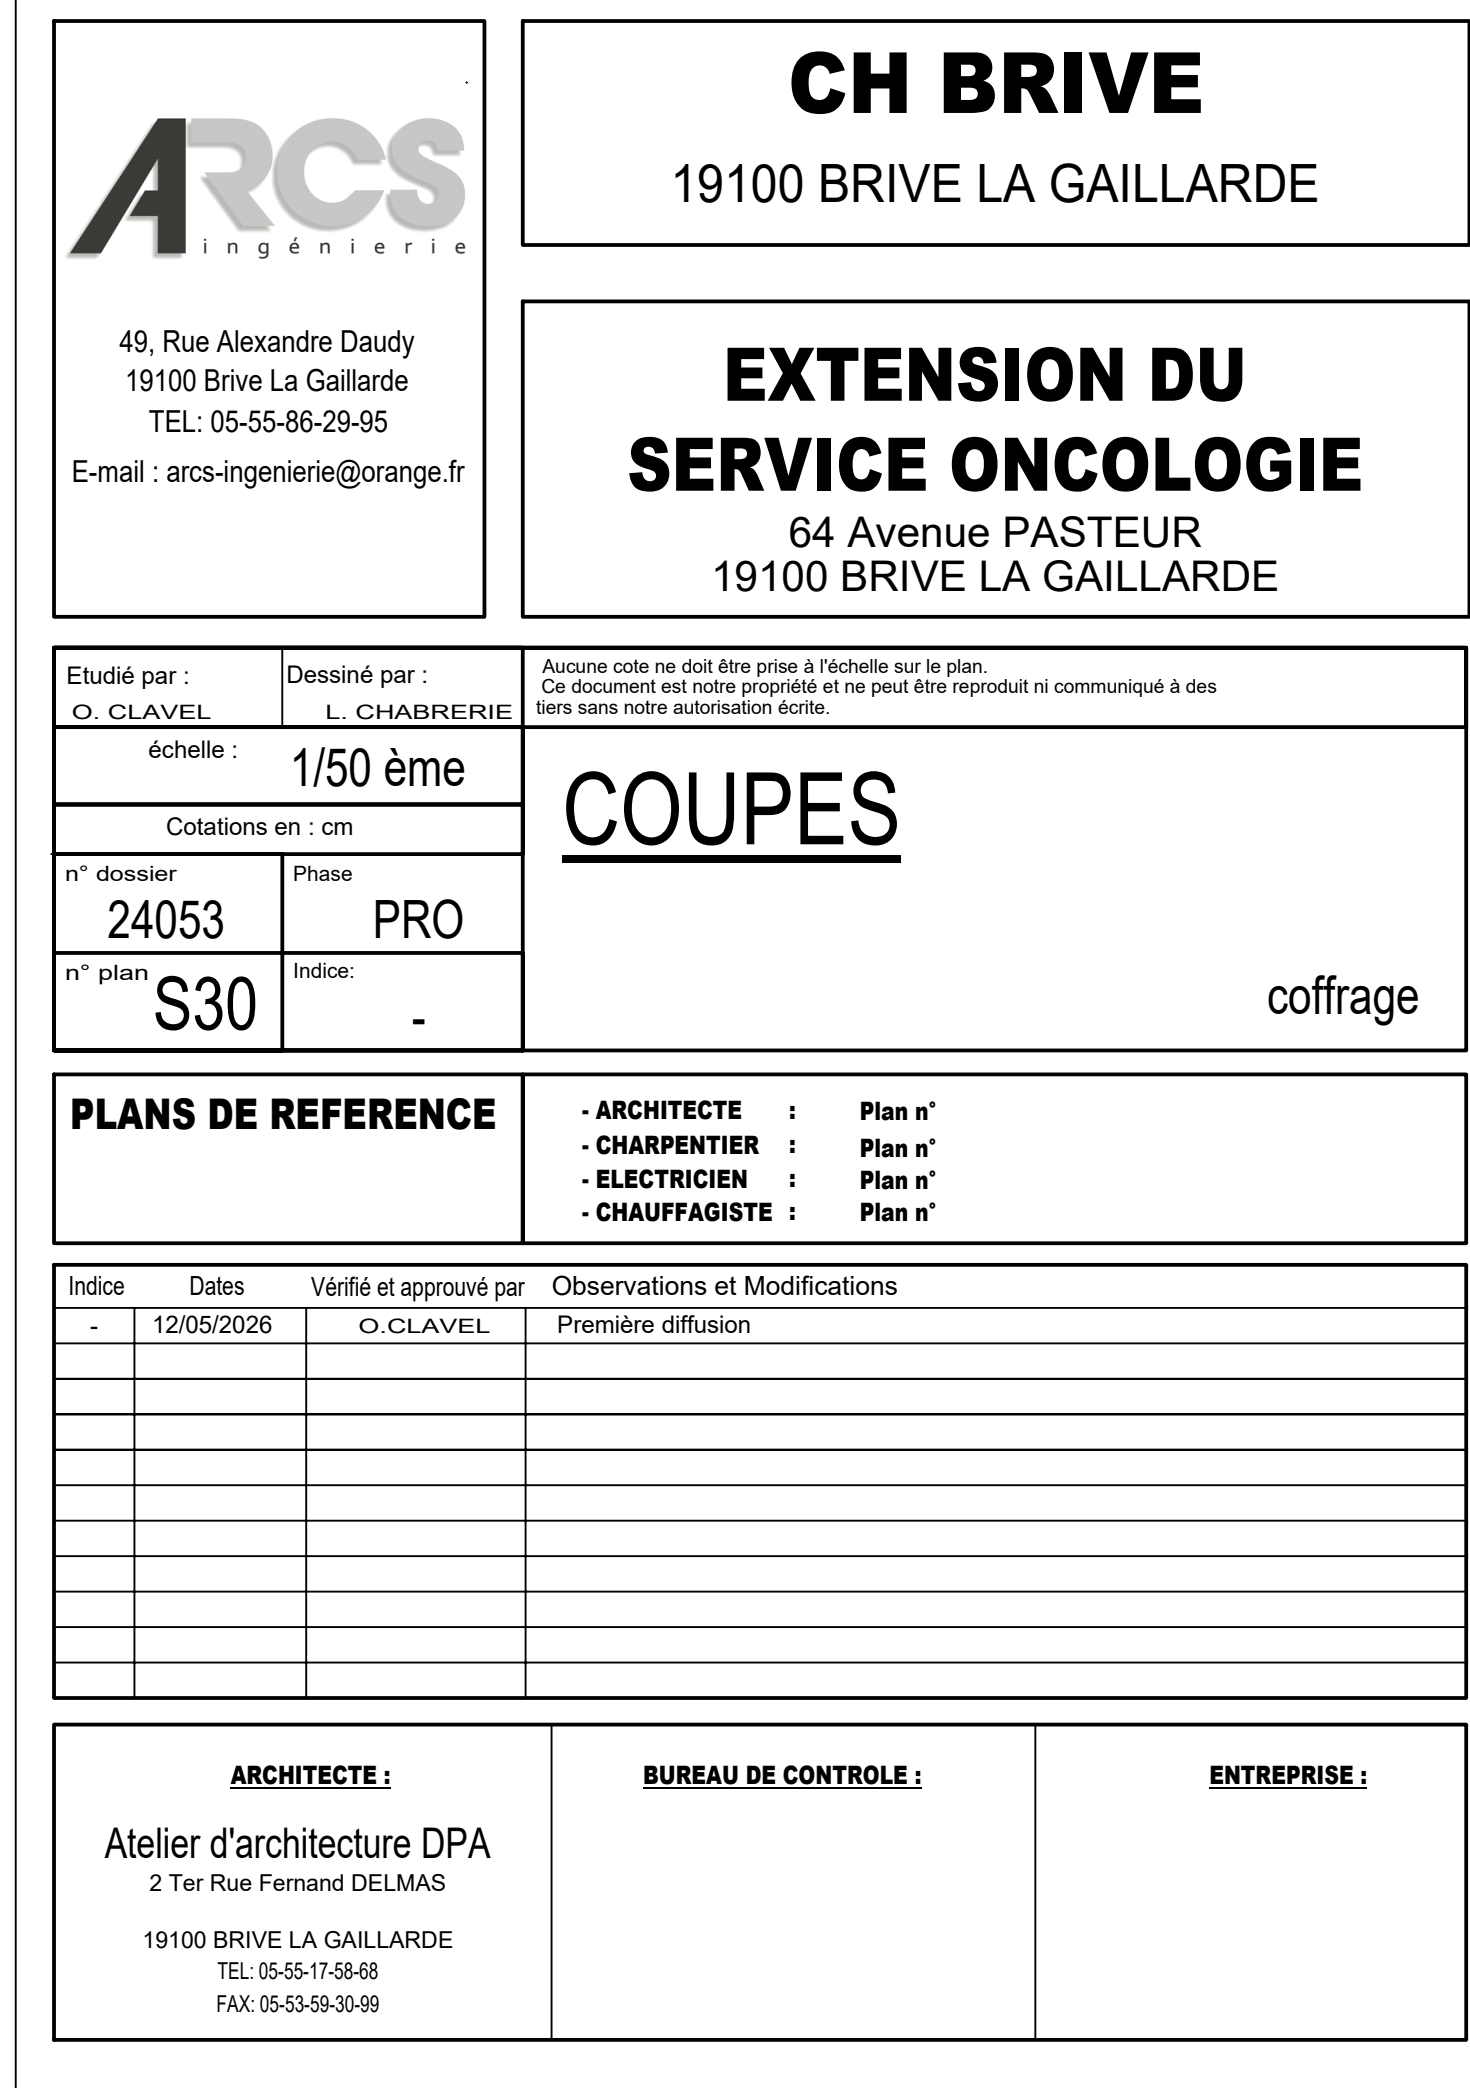

Niveau de référence projet ±0.00 =

Niveau hors gel des fondations: -60/soI déformation fini

Pression transmise au sol supposé sans déformation préjudiciable : q_{ser} =

Règles de calculs

EUROCODES 2 et 3

Fissuration

Peu préjudiciable

Charges et surcharges

Exploitation

Permanentes

Climatiques

Voir sur plan

Voir sur plan

Voir sur plan

Charges climatiques

VENT

NEIGE

SISMOIQUE

Zone

Catégorie

Colf II ou III

Critères Feu

Eléments Horizontaux

Eléments Verticaux

Commentaires

Coteau feu...-h

Stabilité feu...-h

Enrobage mini : 3.5 cm sauf indications sur plans de coffrage et ferrallerie

Aciers HA et TS: Haute adhérence Fe E500 - Ronds lisses Fe E235

Recouvrement mini des armatures 5ø

Prévoir protection des armatures vis à vis des personnes

Asses

NS

SF

AI

AS

.Niveau Supérieur

.Sous Face

.Asses Inférieure

.Asses Supérieure

REPERES

Fondations

Elevations

GB

SF

M

F

Be

Lg

Ry

Gros béton

.Semelle filante

Massif isolé

Fût

Bèche

Longrine

Renfort sous dallage

P

cv

r

j

v

RSO

.Poutre BA

Radiateur BA

Radiateur aggro

Jambe Bata

Volee BA

Reprise en Sous Oeuvre

Chap

Bv

Ch

Re

AC

.Chevêtre

Béton précontraint

.Charnage

.Relève

.Accrotre

So

e

Sommer BA

Escalier

Balcon

Utilisation Courante Du béton

Fondations en béton non armé contact avec la terre

Fondations en béton armé contact avec la terre

Elevation en béton armé éléments intérieurs

Elevation en béton armé éléments extérieurs

C20/25

XC2

S2

C25/30

XC2

S2

C25/30

XC2

S3

C25/30

XF1

S3

Sol et eau non agressif

Sol et eau non agressif

Réservation plancher

Réservation mur

Trémie Esc et Asc

Asses

NS

SF

AI

AS

.Niveau Supérieur

.Sous Face

.Asses Inférieure

.Asses Supérieure

REPERES

Fondations

Elevations

GB

SF

M

F

Be

Lg

Ry

Gros béton

.Semelle filante

Massif isolé

Fût

Bèche

Longrine

Renfort sous dallage

P

cv

r

j

v

RSO

.Poutre BA

Radiateur BA

Radiateur aggro

Jambe Bata

Volee BA

Reprise en Sous Oeuvre

Chap

Bv

Ch

Re

AC

.Chevêtre

Béton précontraint

.Charnage

.Relève

.Accrotre

So

e

Sommer BA

Escalier

Balcon

NOTA

Les cotes de niveaux sont en cm par rapport au niveau ±0.00 de référence.

Les cotes des ouvertures sont brutes .

Les hauteurs d'aïlages et des portes sont indiquées par rapport au niveau fini.

Ce plan ne concerne que le béton armé, il ne dispense pas de l'utilisation des plans architectes et des plans technique

Les dimensions et l'implantation des réservations, sont à vérifier par les corps d'états concernés

Ce plan est en attente:

des détails menuiseries intérieures et extérieures

de toutes les réservations