




Architecture BRUTHER DATA FL&CO architecte mandataire architecte associé AMO Mobilier 3 bis, rue Pelleport / 75020 Paris / France T +33 (0)1 45 35 58 96 / cnap@bruther.biz		PROJET : RELOCALISATION DU CENTRE NATIONAL DES ARTS PLASTIQUES (CNAP) ET D'UNE PARTIE DES RÉSERVES DU MN A PANTIN 81, rue Cartier Bresson / 93500 Pantin / France
		MAITRISE D'OUVRAGE : DGCA 62, rue Beaubourg / 75003 Paris / France MAITRISE D'OUVRAGE DELEGUEE : OPPIC 30, rue du Château des Rentiers / 75013 Paris / France T+33 (0)1 44 97 78 10
		ASSISTANTS A MAITRISE D'OUVRAGE : RISK CONTROL / BCT 38 rue de villiers / 92300 Levallois Perret / France // T +33 (0)6 62 23 94 92 CONPAS COORDINATION / OPC 101 Rue Pierre Semard / 92320 Châtillon / France // T +33 (0)1 40 50 10 98 BUREAU VERITAS CONSTRUCTION / CSPS 9, cours du Triangle / 92937 Paris La Défense, Nanterre / France // T +33 (0)6 03 09 24 21
		PHASE : DCE2 Ind. 029.07.2022 Ind. 110.2022
DATE: octobre 2022	FORMAT :	DOCUMENT :
EMETTEUR:	N°:	
CODE PROJET :CNAP		
NOTE: Les solutions représentées sur les plans indiquent les performances attendues du point de vue architectural. Les plans d'exécution correspondants sont de la seule responsabilité de l'entreprise. Les solutions techniques à mettre en oeuvre sont de la seule responsabilité de l'entreprise. Hiérarchie des informations : les plans de plus grande échelle priment sur les plans de plus petite échelle (ex : le 1/20 prime sur le 1/100).Toutes les côtes concernant des ouvrages existants à conserver ou à modifier sont données à titre indicatif et doivent impérativement être vérifiées sur place. Le niveau de référence est 47.00 NGF correspondant au terrain naturel, rue Cartier-Bresson. Ce document est la propriété de BRUTHER et DATA et remis à titre confidentiel. Il ne peut-être utilisé, communiqué ou reproduit sans autorisation écrite de BRUTHER et DATA.		

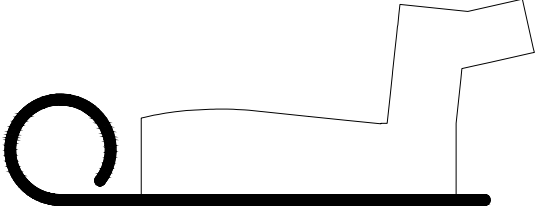


Niveau RDC

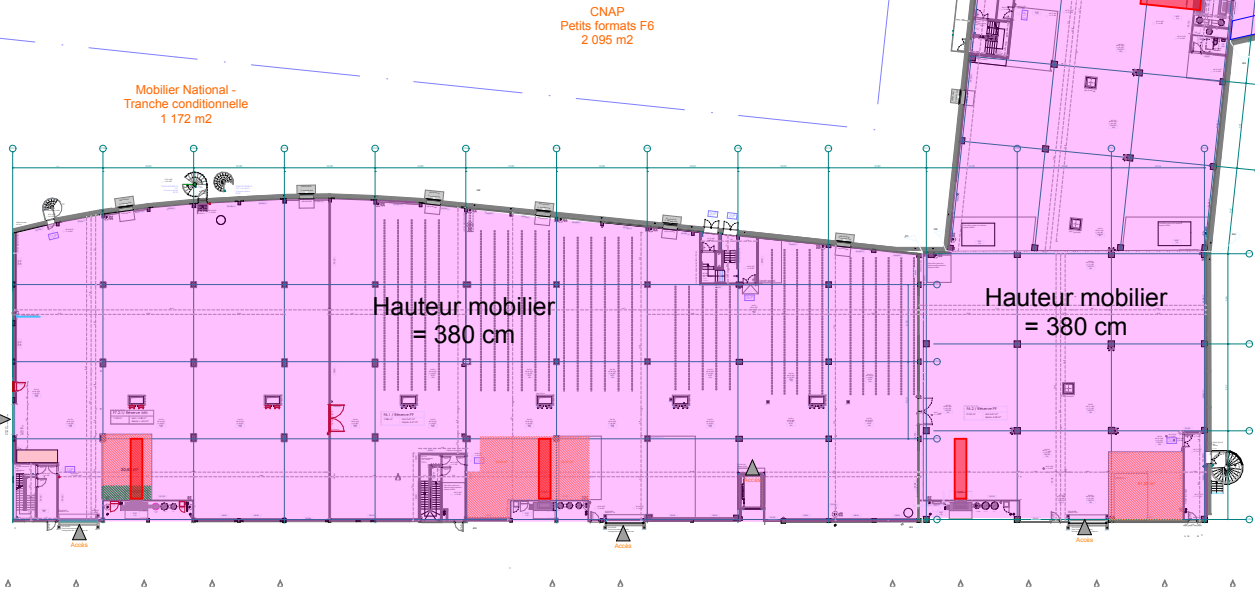


Niveau R+1

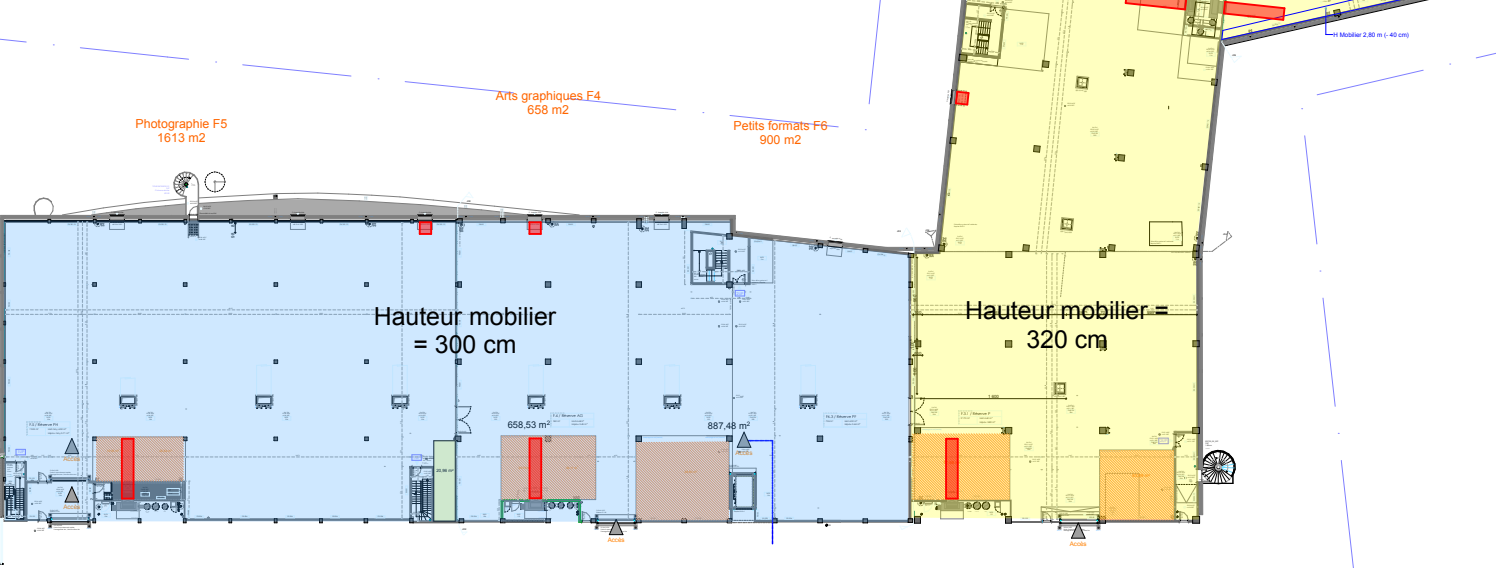


SOUS-SOL

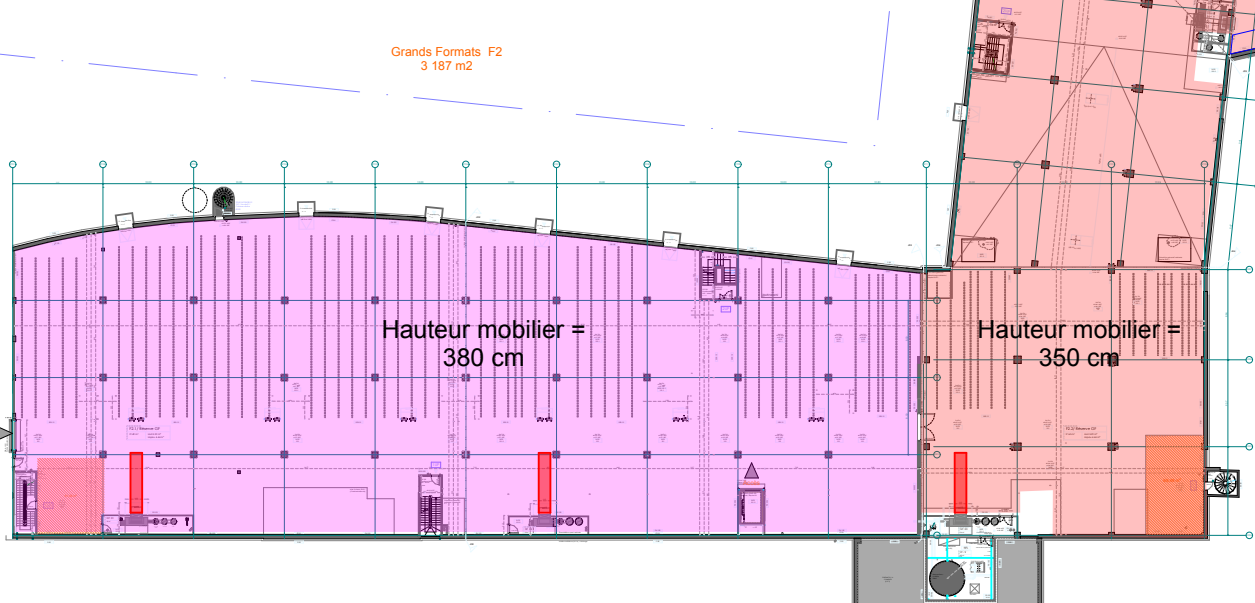

Niveau R+2
Tranche conditionnelle

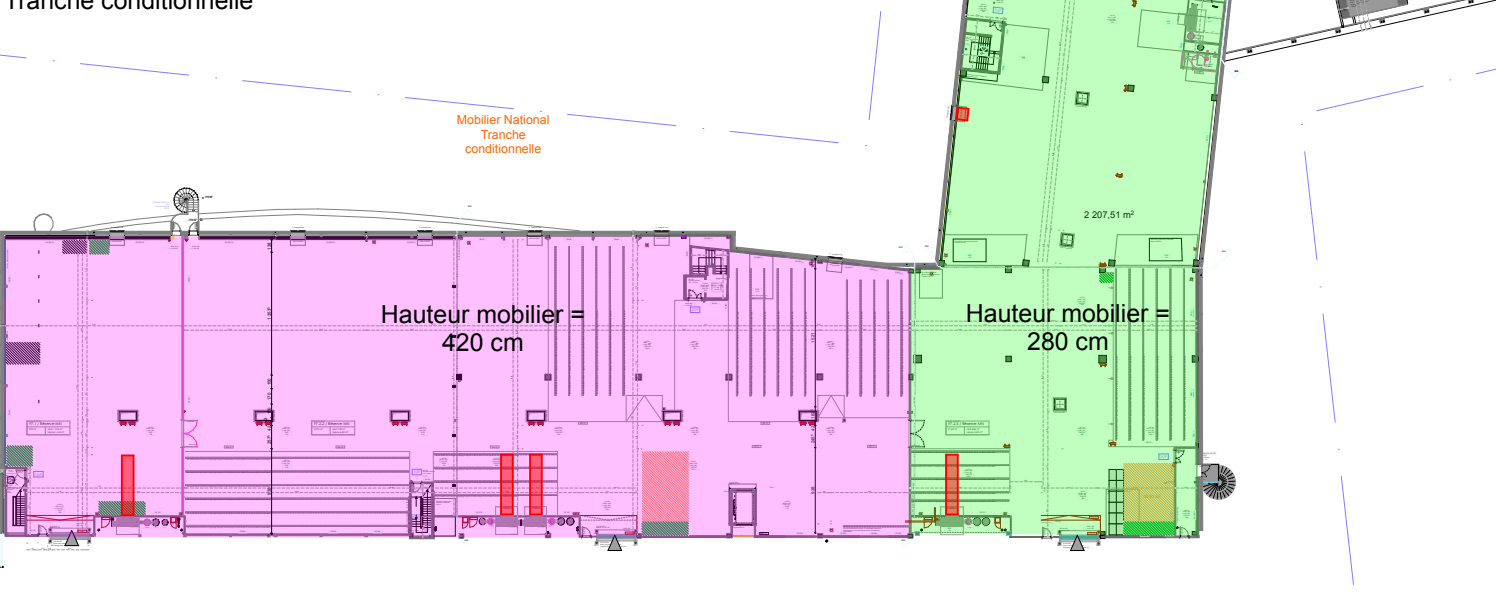

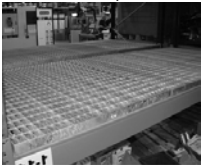Code	Unités de rangement (UR)	Premier chiffre	Deuxième chiffre	Accessoires	Photographie
PS	palettes au sol	Profondeur	Longueur		
Sol	stockage au sol	Profondeur	Longueur		
RP	Rack à palettes	Profondeur	Longueur	plateau caillebotis métallique 	
ML	Mi-lourds	Profondeur	Longueur	Nombre d'etageres separateurs	
MP	Meubles à plans	Format(ex.A1)	nombre de tiroirs	T5 = tiroir de 5 cm utiles de haut T10= tiroir de 10 cm de haut utiles Etc.	

Code	Unités de rangement (UR)	Premier chiffre	Deuxième chiffre	Accessoires	Photographie
GC	Grilles à tableaux coulissantes	hauteur	longueur	Crochets pour support 2D  	
GF	Grilles à tableaux fixes	hauteur	longueur	Crochets pour support 2D  	
RA	Râteliers casiers	profondeur	longueur		
CANT / CRE	Crémaillères Cantilever Crochets Accrochage au mur	profondeur	longueur		
AR AV	Armoire fermée Armoire vitrée	profondeur	longueur		

SOUS-SOL




SOUS-SOL









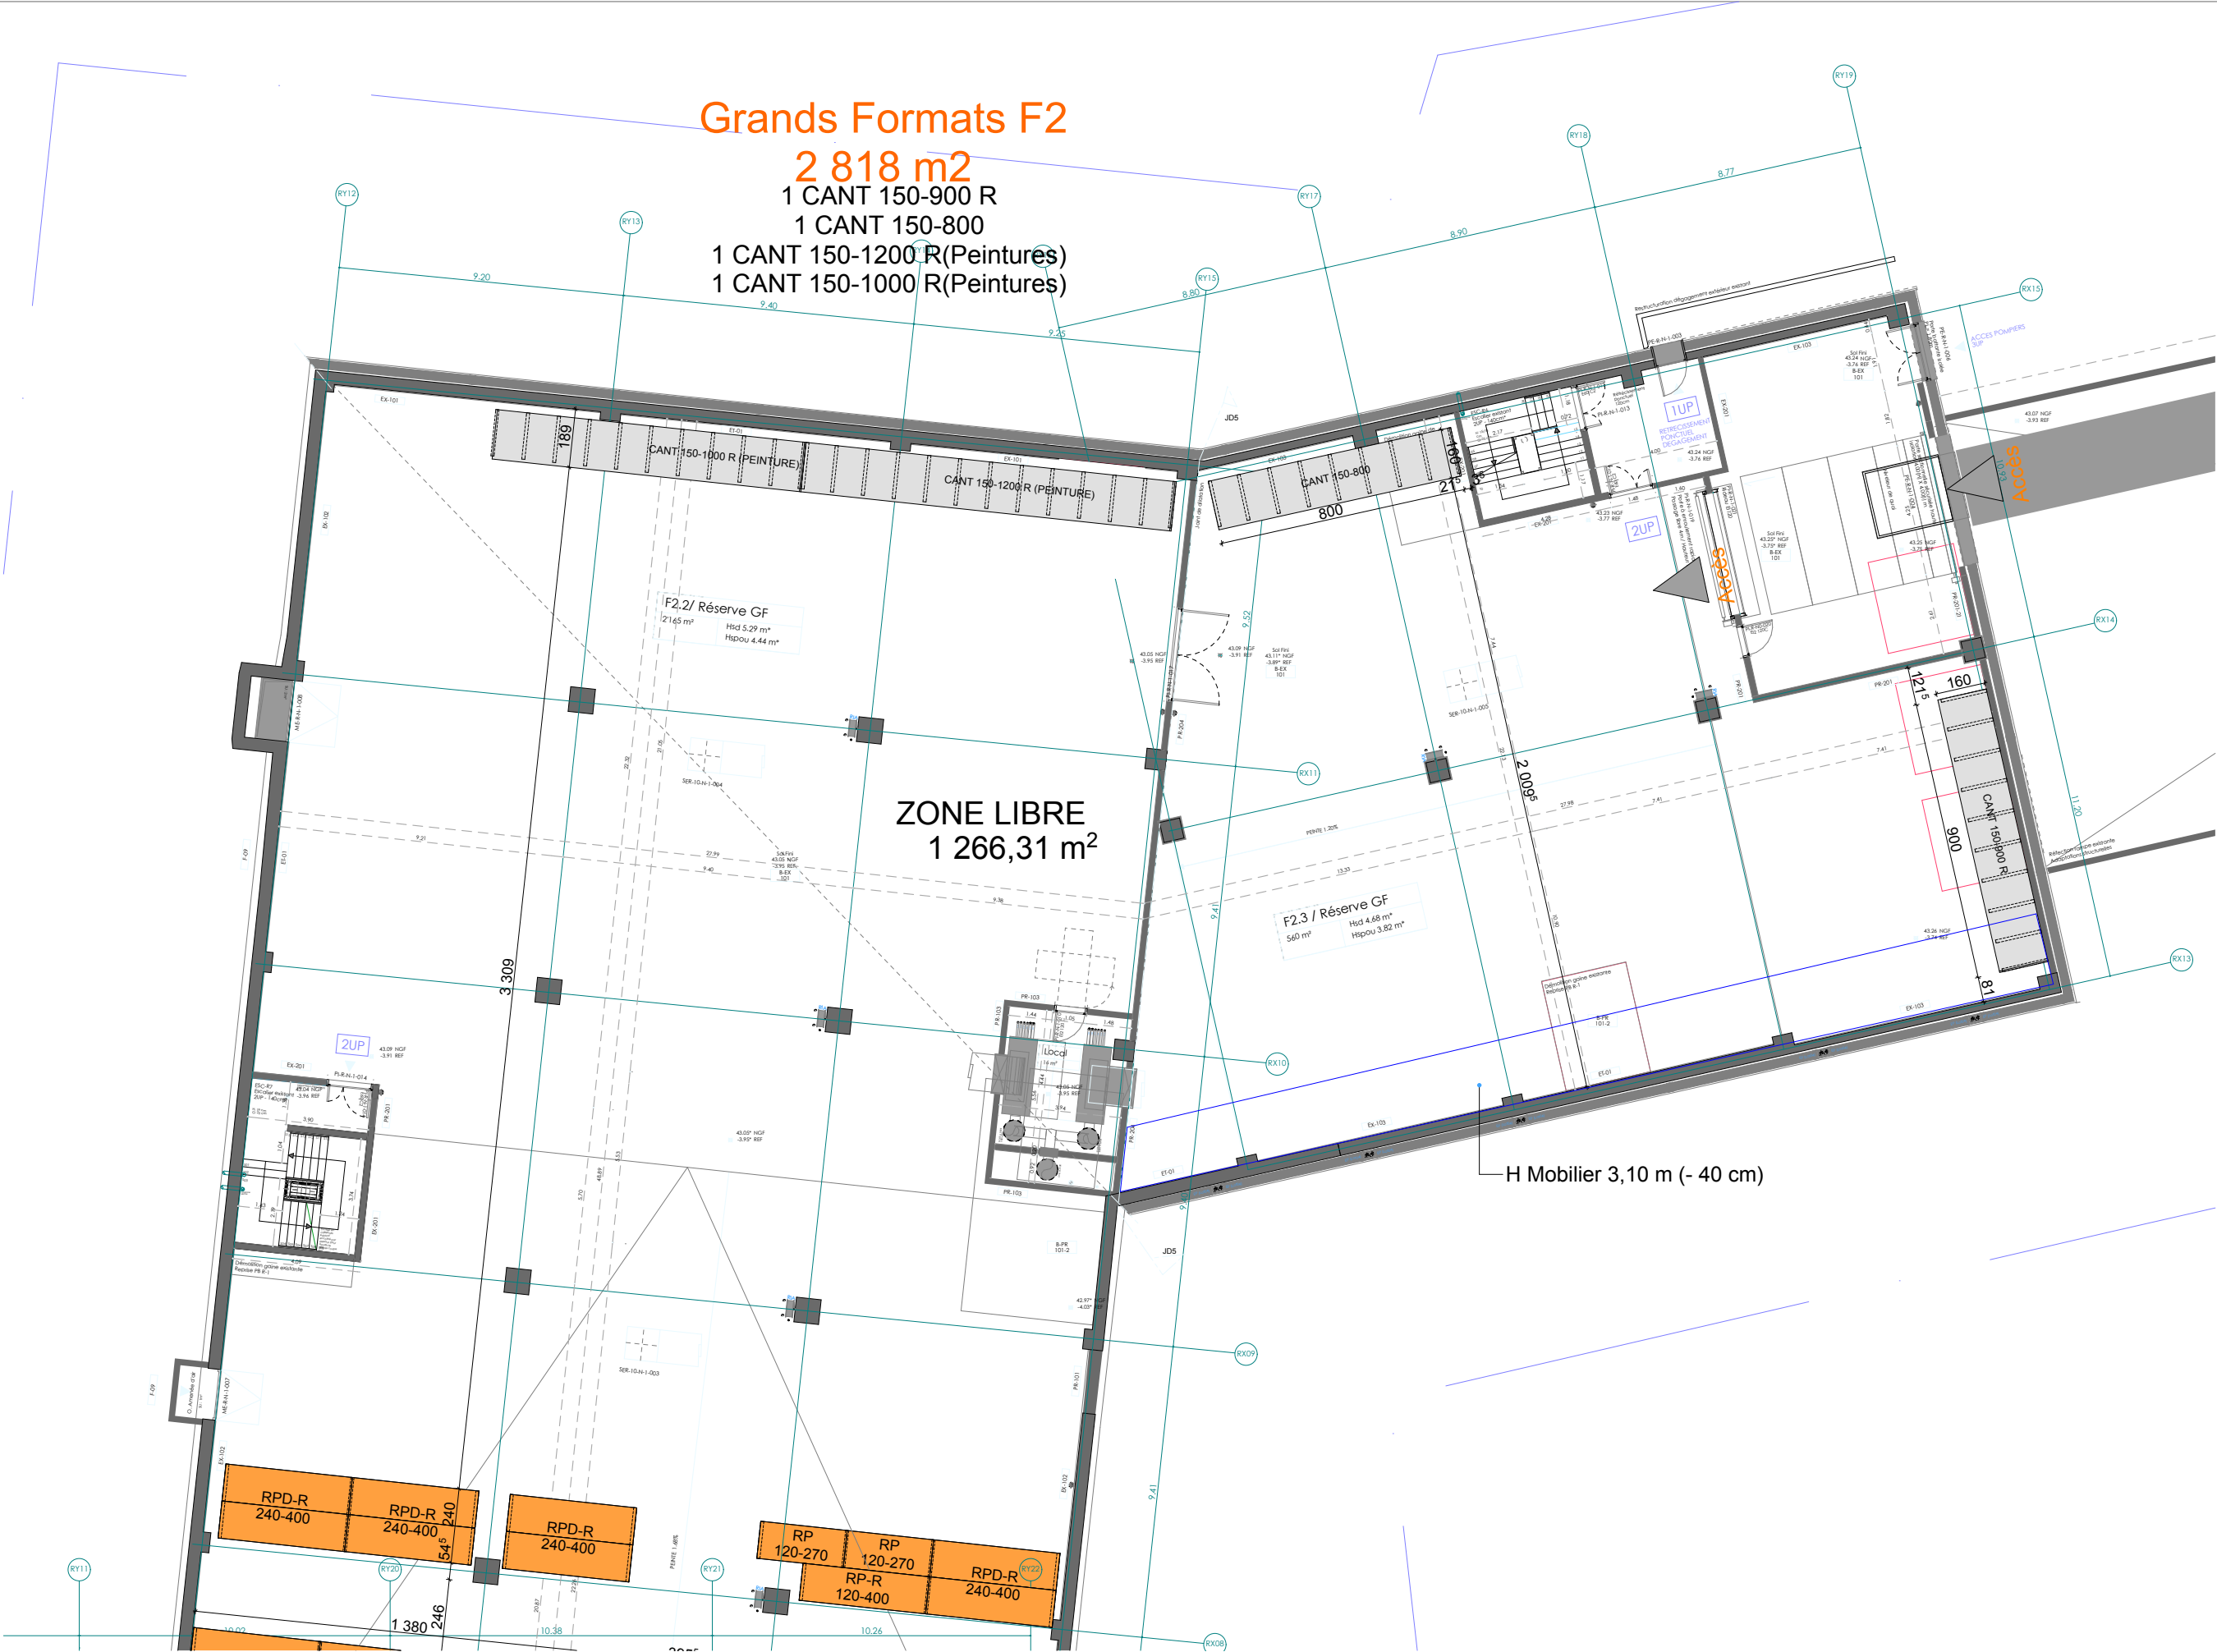

Niveau RDC



Niveau RDC





6 RPD 240-400
7 RP 120-400 dont 1 RA
1 RPD 240-270
1 RP 120-120
5 RA 100-250
1 RA 200-250
26 PS (dont 20 sous RPD)
1 CRE 45-450 10 niv
1 CRE 45-180 10 niv
GF 19,70 ml

1 CANT 120-1100
1 CANT 120-950
2 CANT 120-850
1 CANT 100-1100
5 CANT 100-1000
1 CANT 100-850
1 CANT 100-800
6 CANT 100-700
TRANSIT 2 tables standard

Accès

Accès

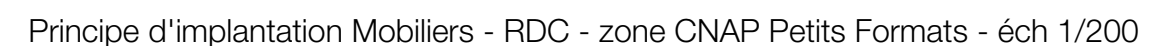

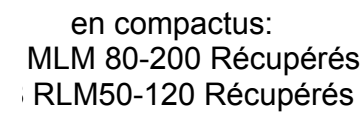




[illegible]

Niveau R+1



3 RPD 240-400
3 RPD 240-270
3 RP 120-400
1 RP 120-270
6 AR récupérées
Sol 21 m2

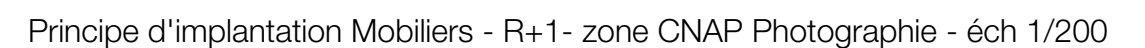





4 RPD 240-400 récupérés
13 CANT 80-600 R 4 niv
6 CANT 80-300 R 4 niv


2 CANT 150-900 Récupérés
11 CANT 90-1000 5 et 7 niv
3 CANT 90-900 5 niv
1 CANT 90-800 4 et 5 niv
1 CANT 90-700 7 niv
2 CANT 90-600 5 niv
1 CANT 90-500 5 niv
4 CANT 90-400 5 niv
1 CANT 90-300 5 niv
7 CANT 80-1000 5 niv
1 CANT 80-850 4 niv (P3)
1 CANT 80-800 4 niv
2 CANT 80-700 4 niv (P3)
GF 58 ml

191 GC 320-500
entraxe 35 et 40
10 ML 80-200 Récupérés
2 ML 80-200
Transit
2 ML80-200
5 GC 320-500
Etudes
3 tables GF
1 ML RA 80-200
1 AR



Niveau R+2
Tranche conditionnelle


Mobilier National
Tranche
conditionnelle

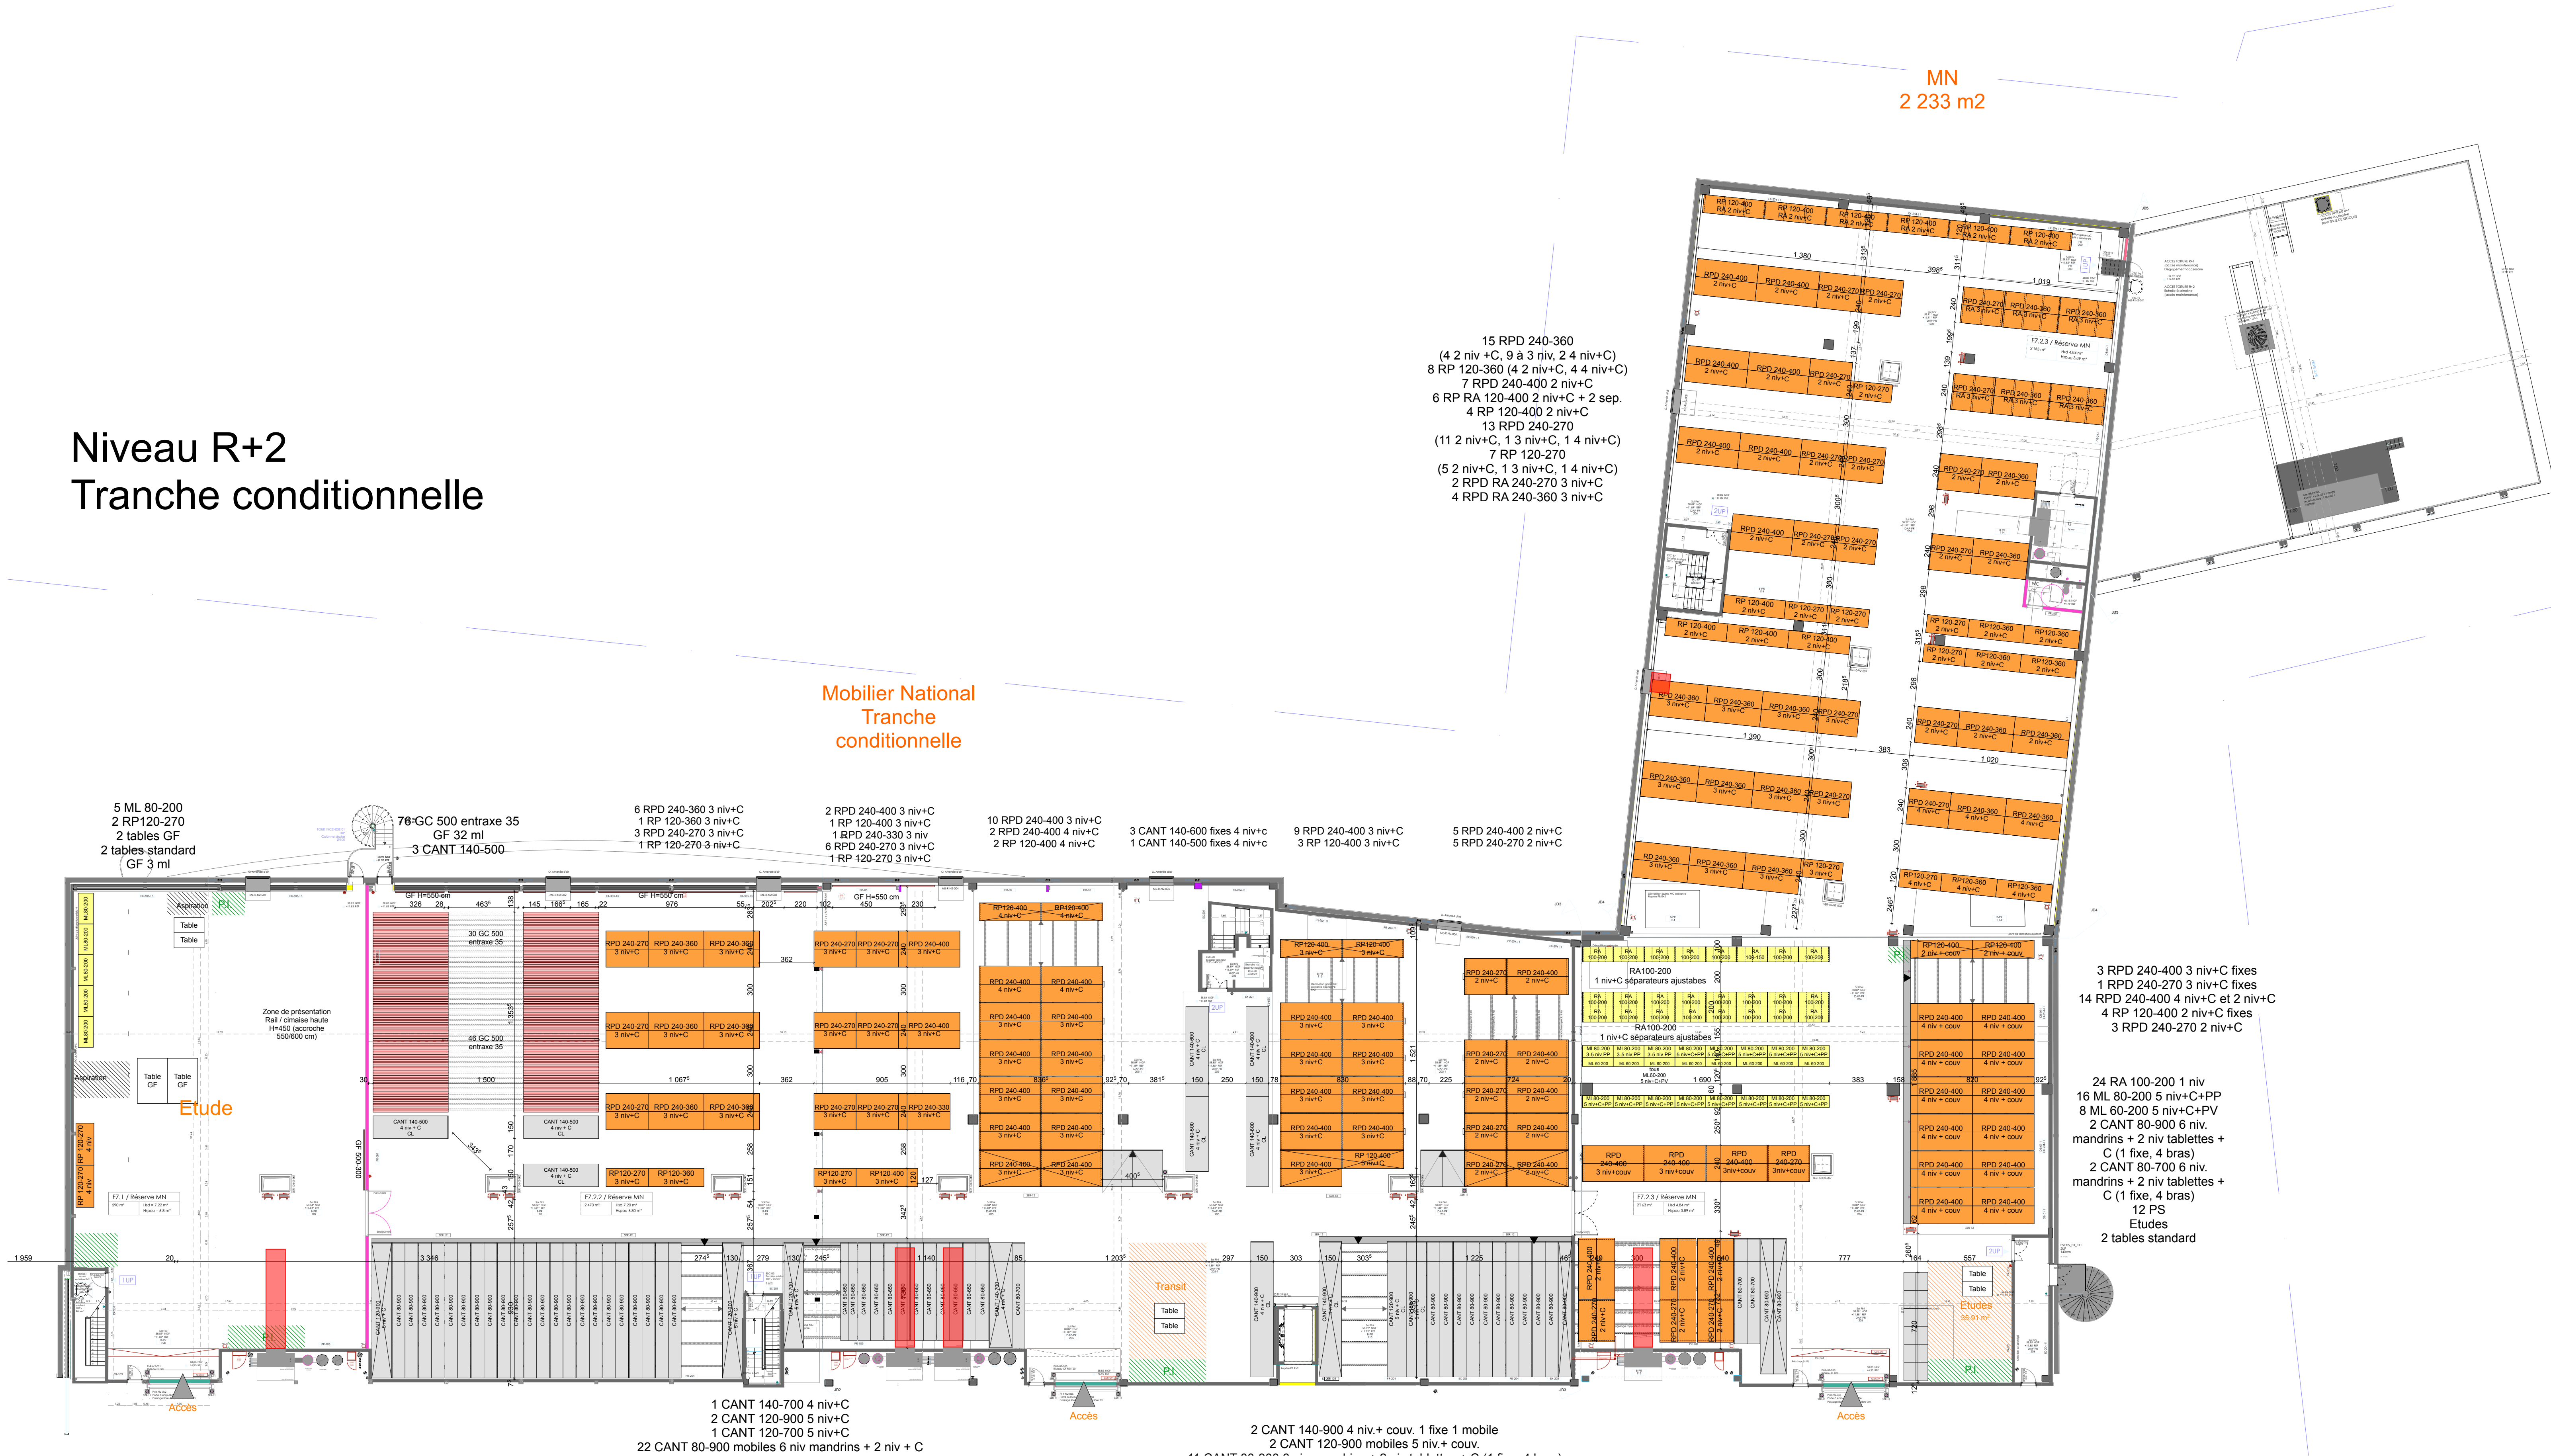

Mobilier National
Tranche
conditionnelle



Mobilier National
Tranche
conditionnelle

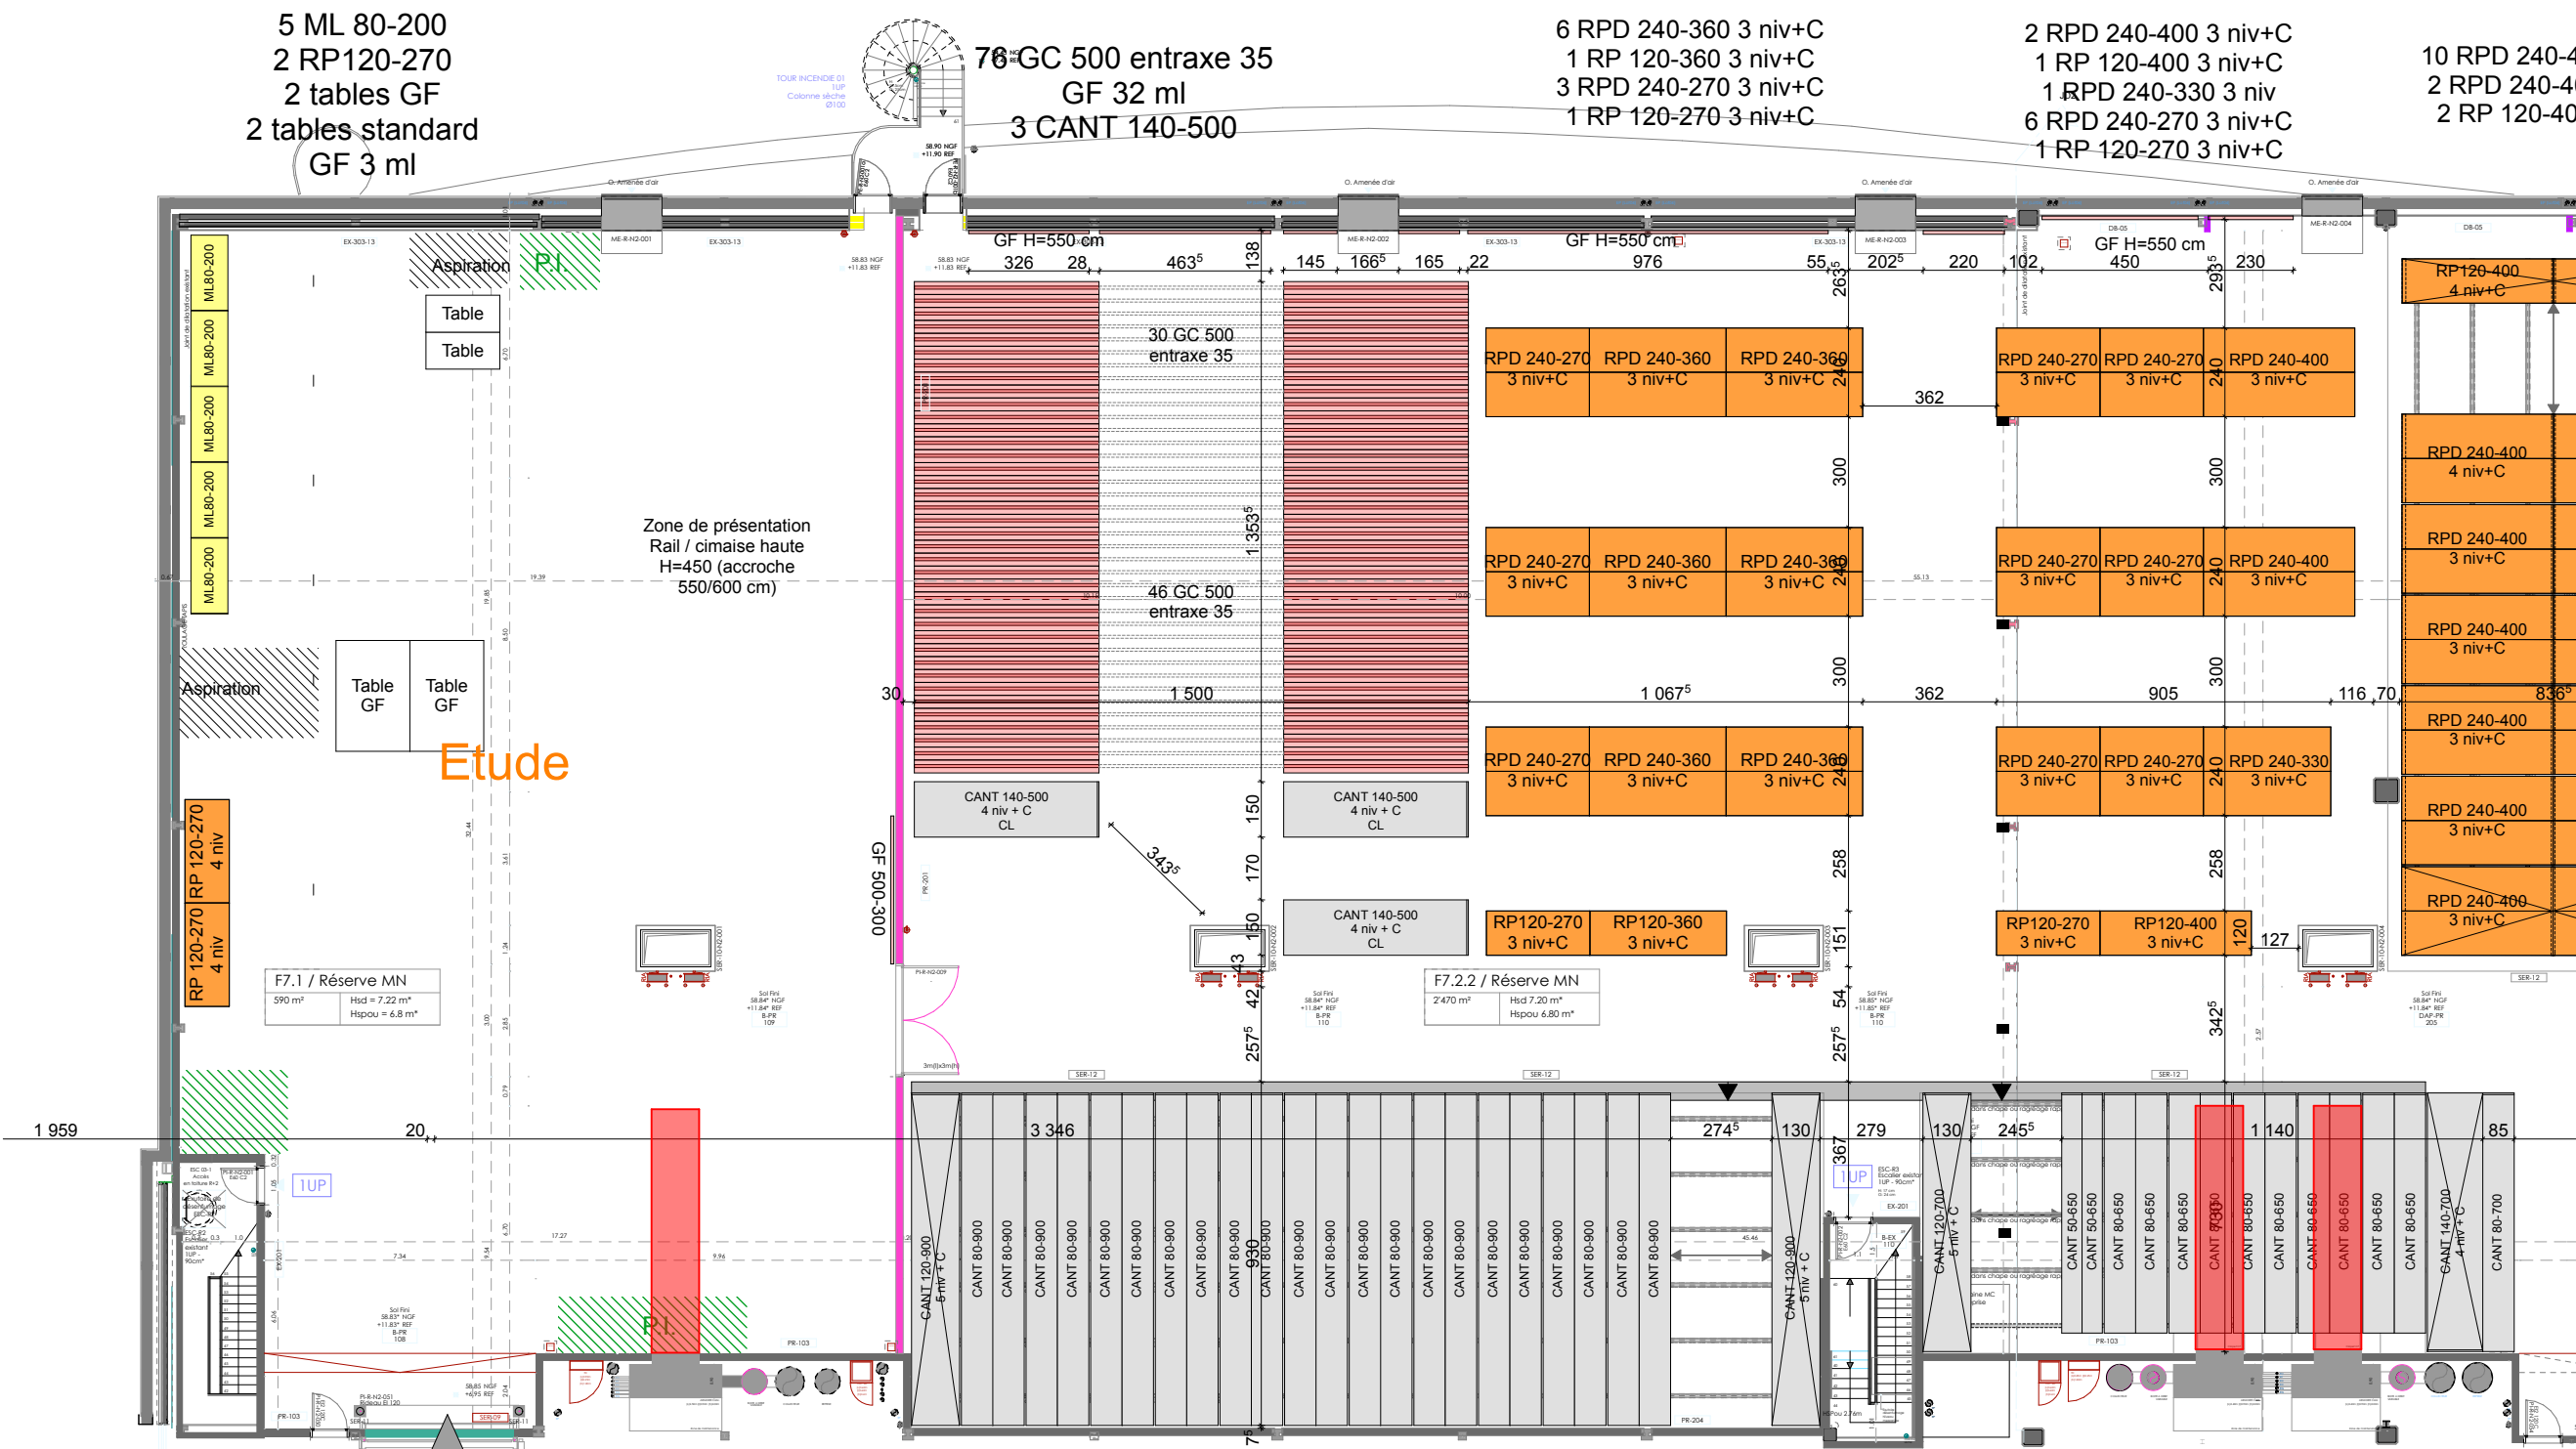

5 ML 80-200
2 RP120-270
2 tables GF
2 tables standard
GF 3 ml

76 GC 500 entraxe 35
GF 32 ml
3 CANT 140-500

6 RPD 240-360 3 niv+C
1 RP 120-360 3 niv+C
3 RPD 240-270 3 niv+C
1 RP 120-270 3 niv+C

2 RPD 240-400 3 niv+C
1 RP 120-400 3 niv+C
1 RPD 240-330 3 niv
6 RPD 240-270 3 niv+C
1 RP 120-270 3 niv+C


10 RPD 240-4
2 RPD 240-4
2 RP 120-40

Etude

Accès

1 CANT 140-700 4 niv+C
2 CANT 120-900 5 niv+C
1 CANT 120-700 5 niv+C
22 CANT 80-900 mobiles 6 niv mandrins + 2 niv + C
(10 à 3 bras, 12 à 4 bras)
1 CANT 80-70 fixe 6 niv mandrins + 2 niv + C (3 bras)
10 CANT 80-650 mobiles 6 niv mandrins + 2 niv + C (3 bras)

Tranche
conditionnelle

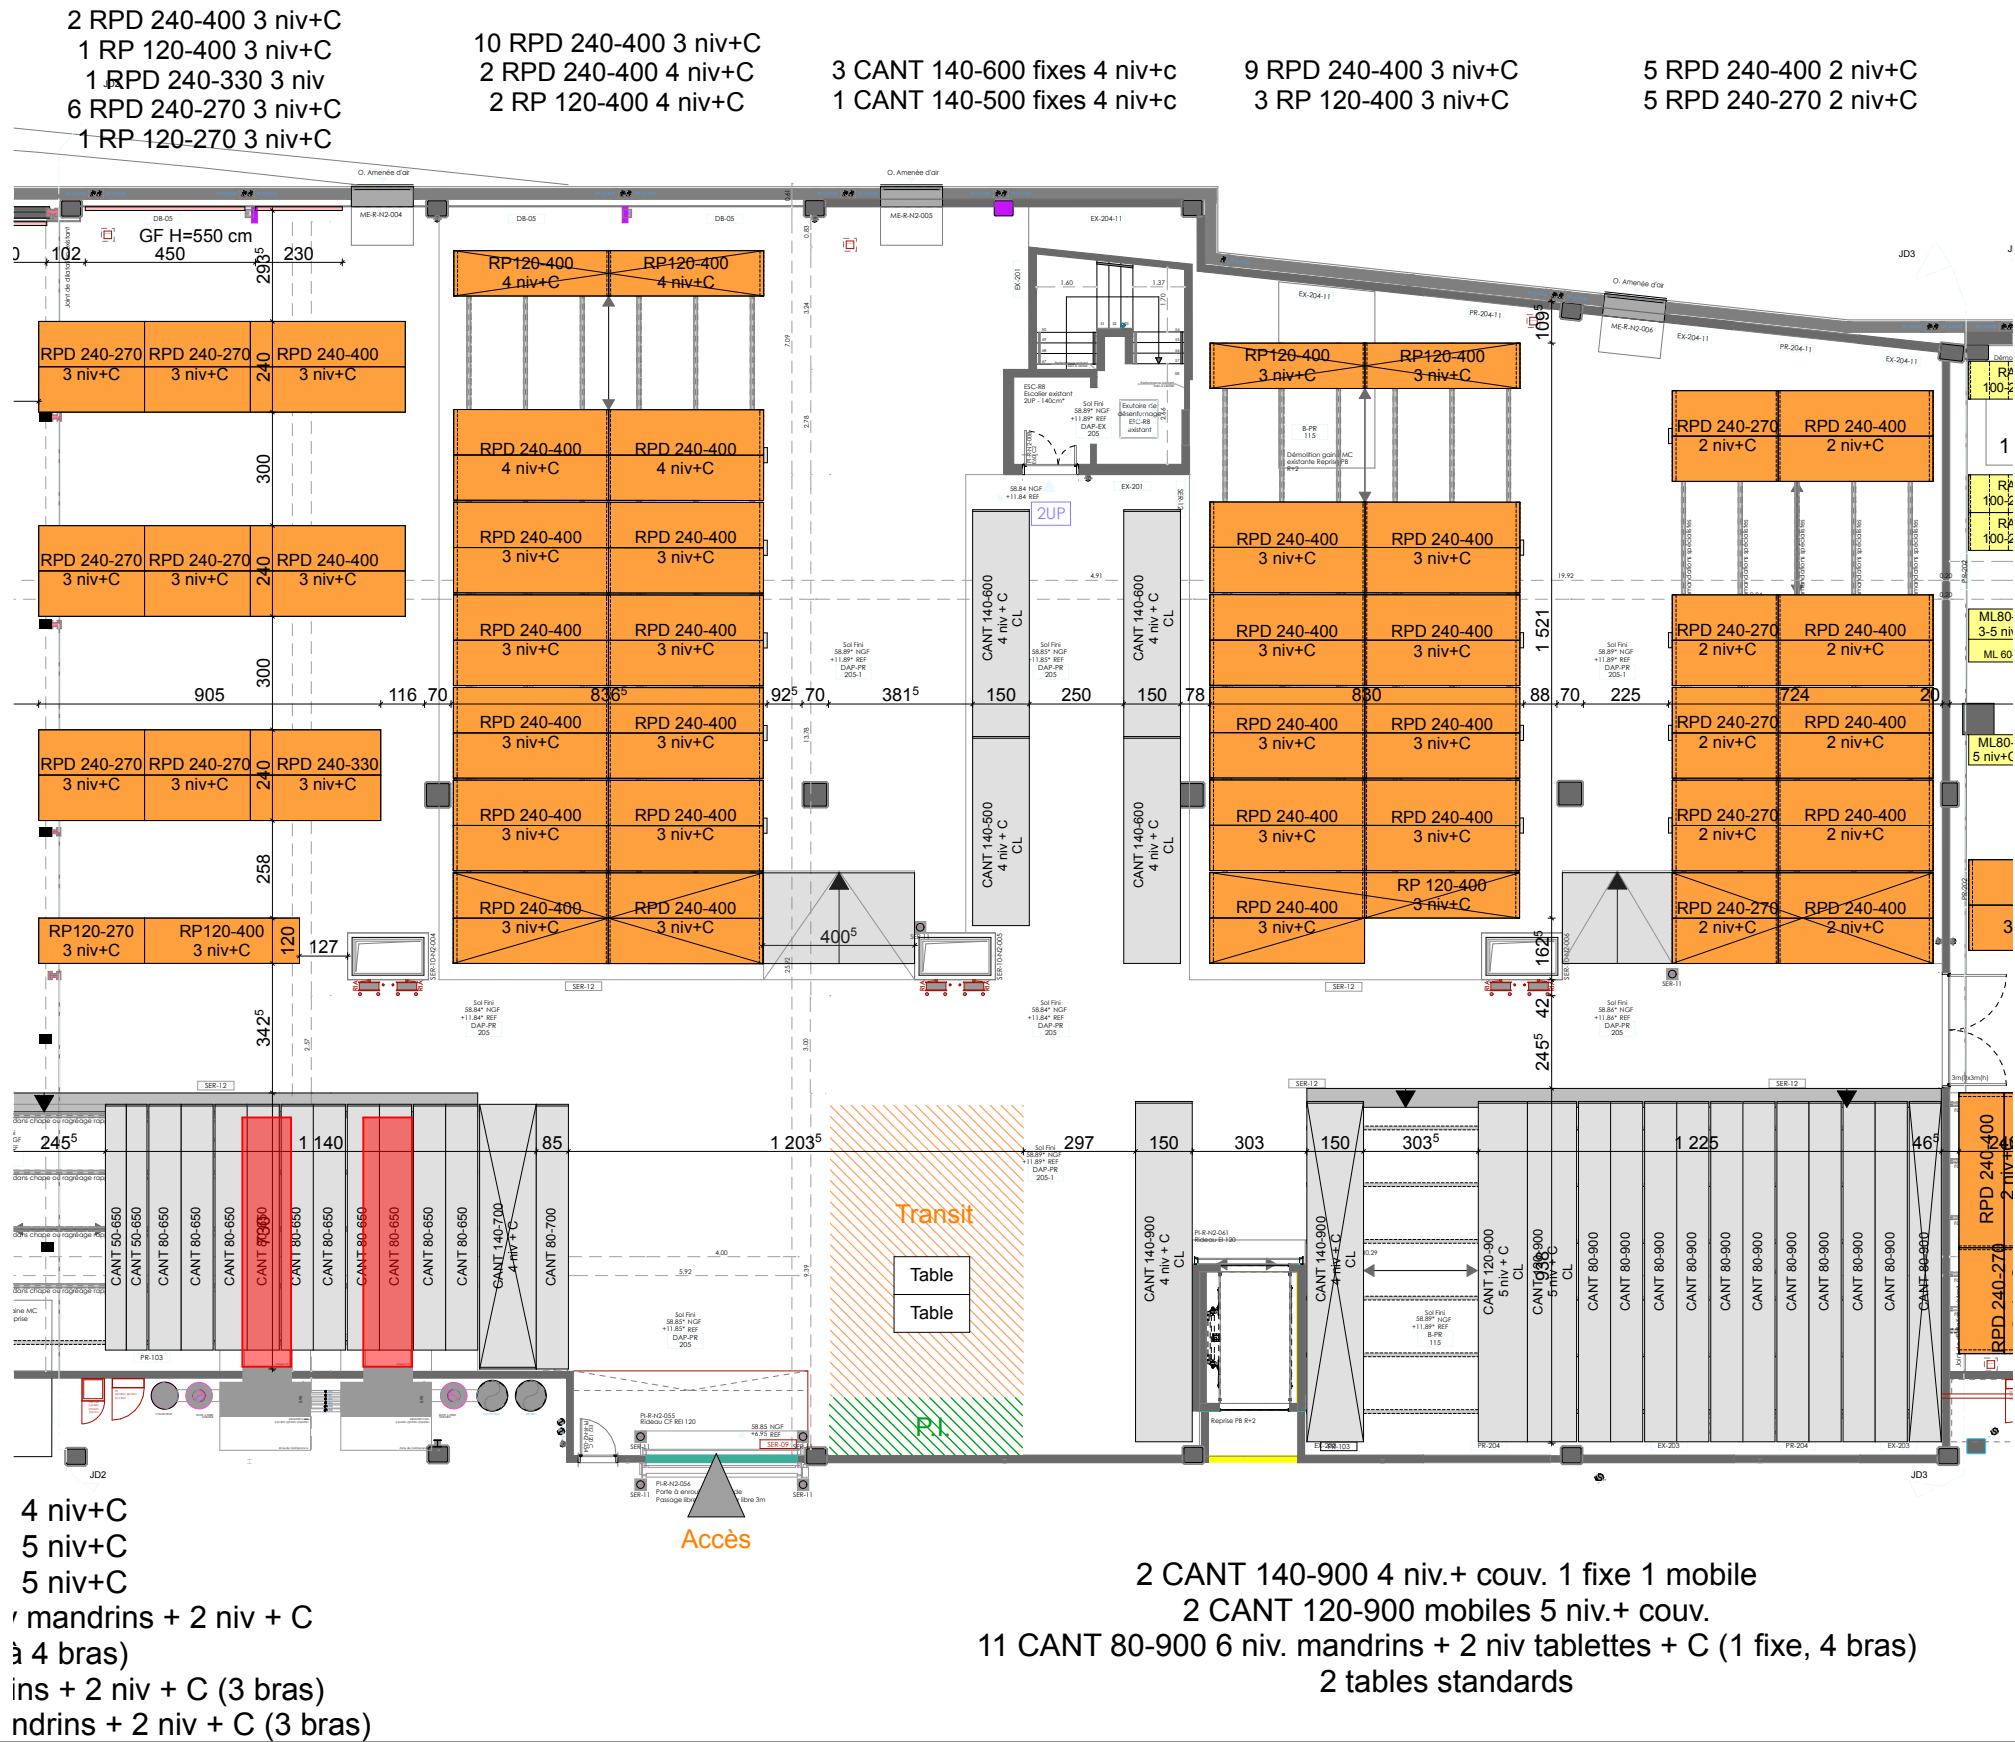



5 RPD 240-400 2 niv+C
5 RPD 240-270 2 niv+C

3 RPD 240-400 3 niv+C fixes
1 RPD 240-270 3 niv+C fixes
14 RPD 240-400 4 niv+C et 2 niv+C
4 RP 120-400 2 niv+C fixes
3 RPD 240-270 2 niv+C



24 RA 100-200 1 niv
16 ML 80-200 5 niv+C+PP
8 ML 60-200 5 niv+C+PV
2 CANT 80-900 6 niv.
mandrins + 2 niv tablettes +
C (1 fixe, 4 bras)
2 CANT 80-700 6 niv.
mandrins + 2 niv tablettes +
C (1 fixe, 4 bras)
12 PS
Etudes
2 tables standard



1 mobile
couv.
as + C (1 fixe, 4 bras)


MN
2 233 m2


- RPD 240-360
- 3, 9 à 3 niv, 2 4 niv+C)
- 10 (4 2 niv+C, 4 4 niv+C)
- 1) 240-400 2 niv+C
- 10-400 2 niv+C + 2 sep.
- 120-400 2 niv+C
- RPD 240-270
- 3, 1 3 niv+C, 1 4 niv+C)
- 1 RP 120-270
- 1, 1 3 niv+C, 1 4 niv+C)
- RA 240-270 3 niv+C
- RA 240-360 3 niv+C



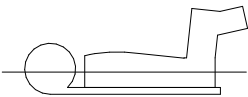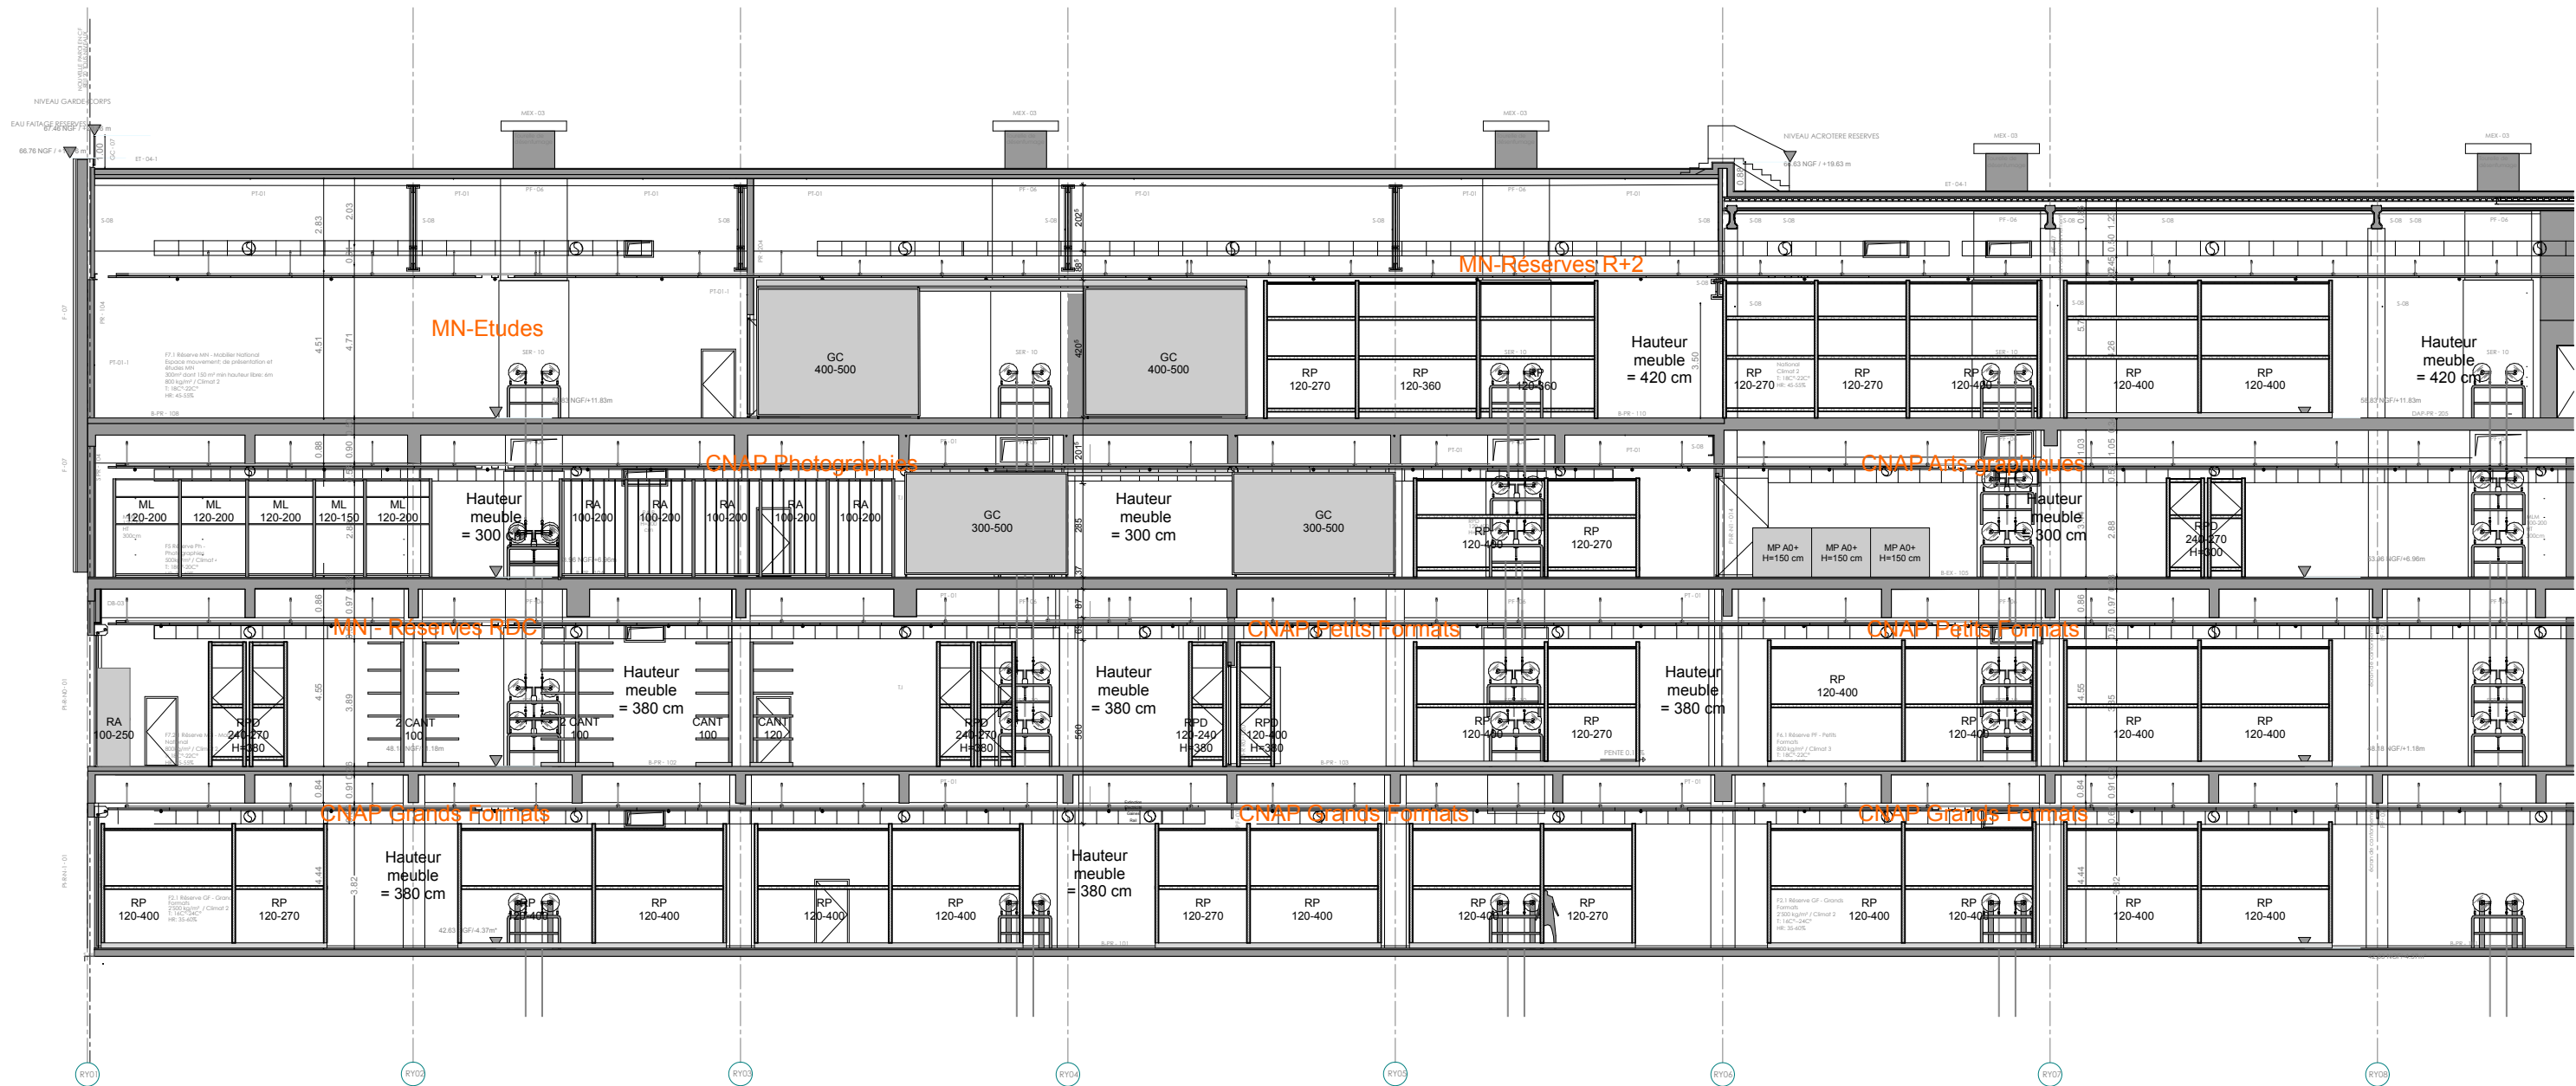


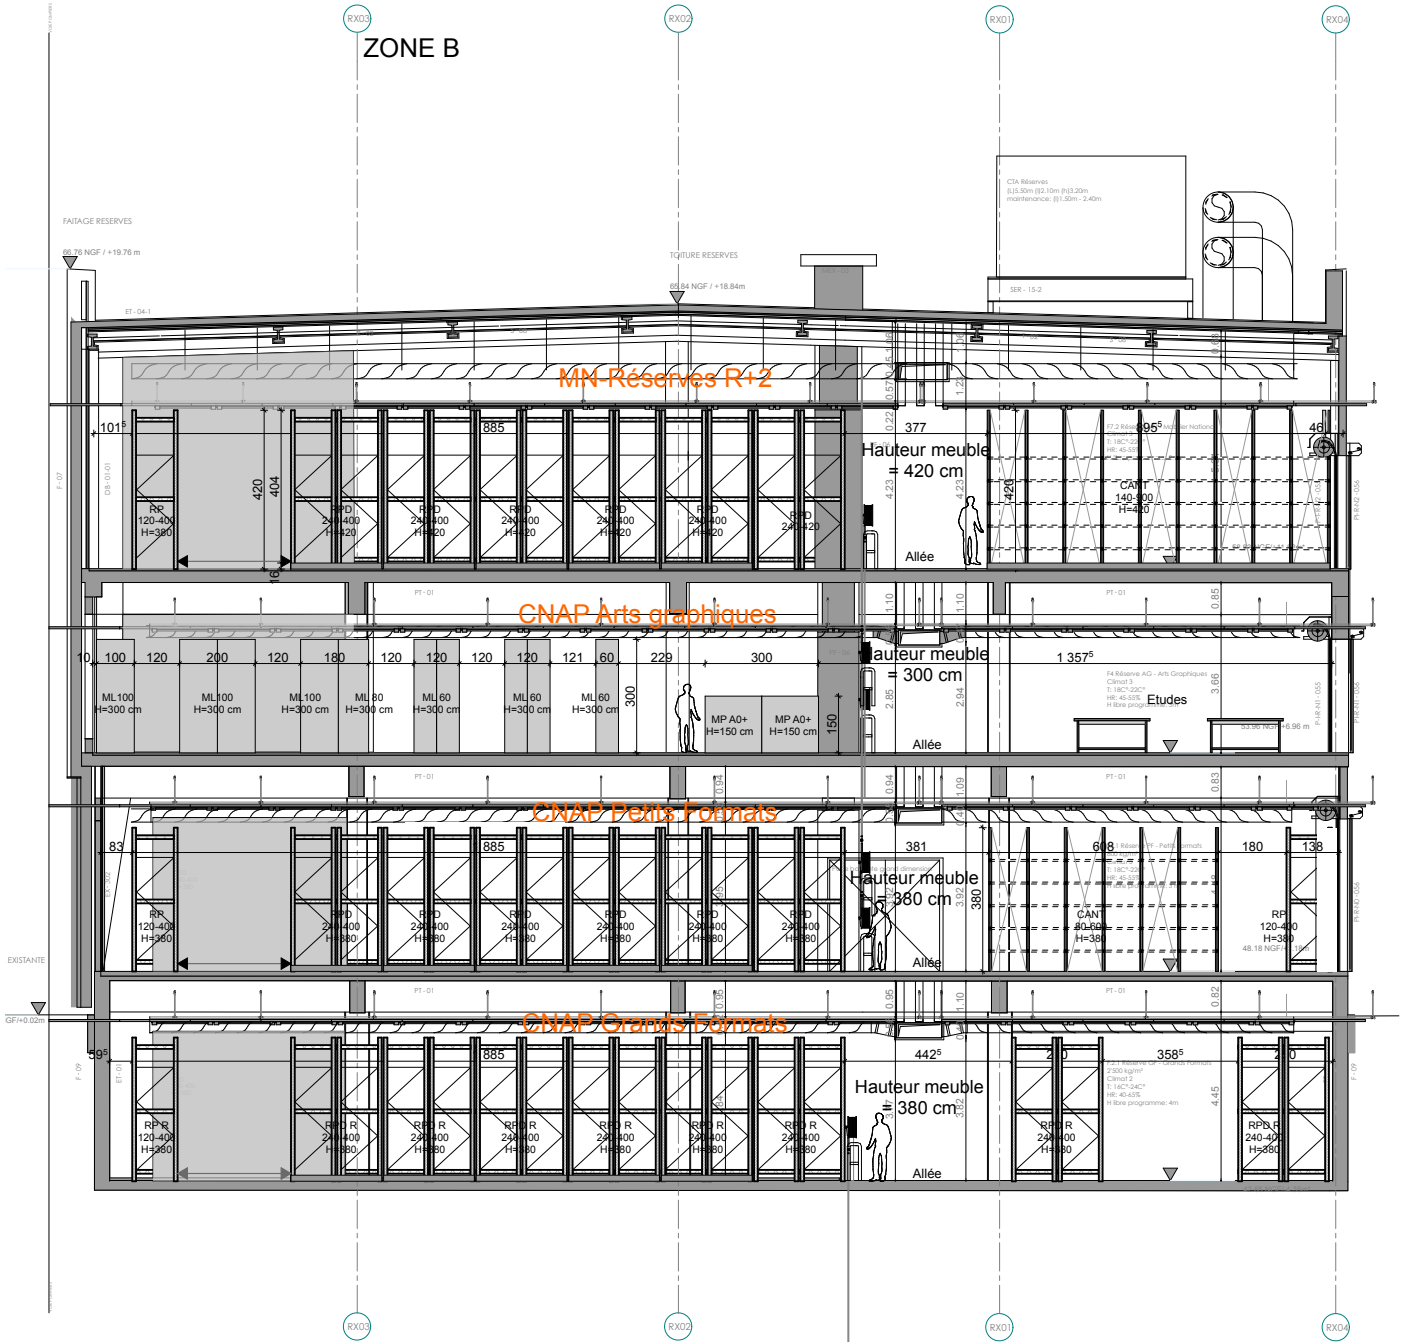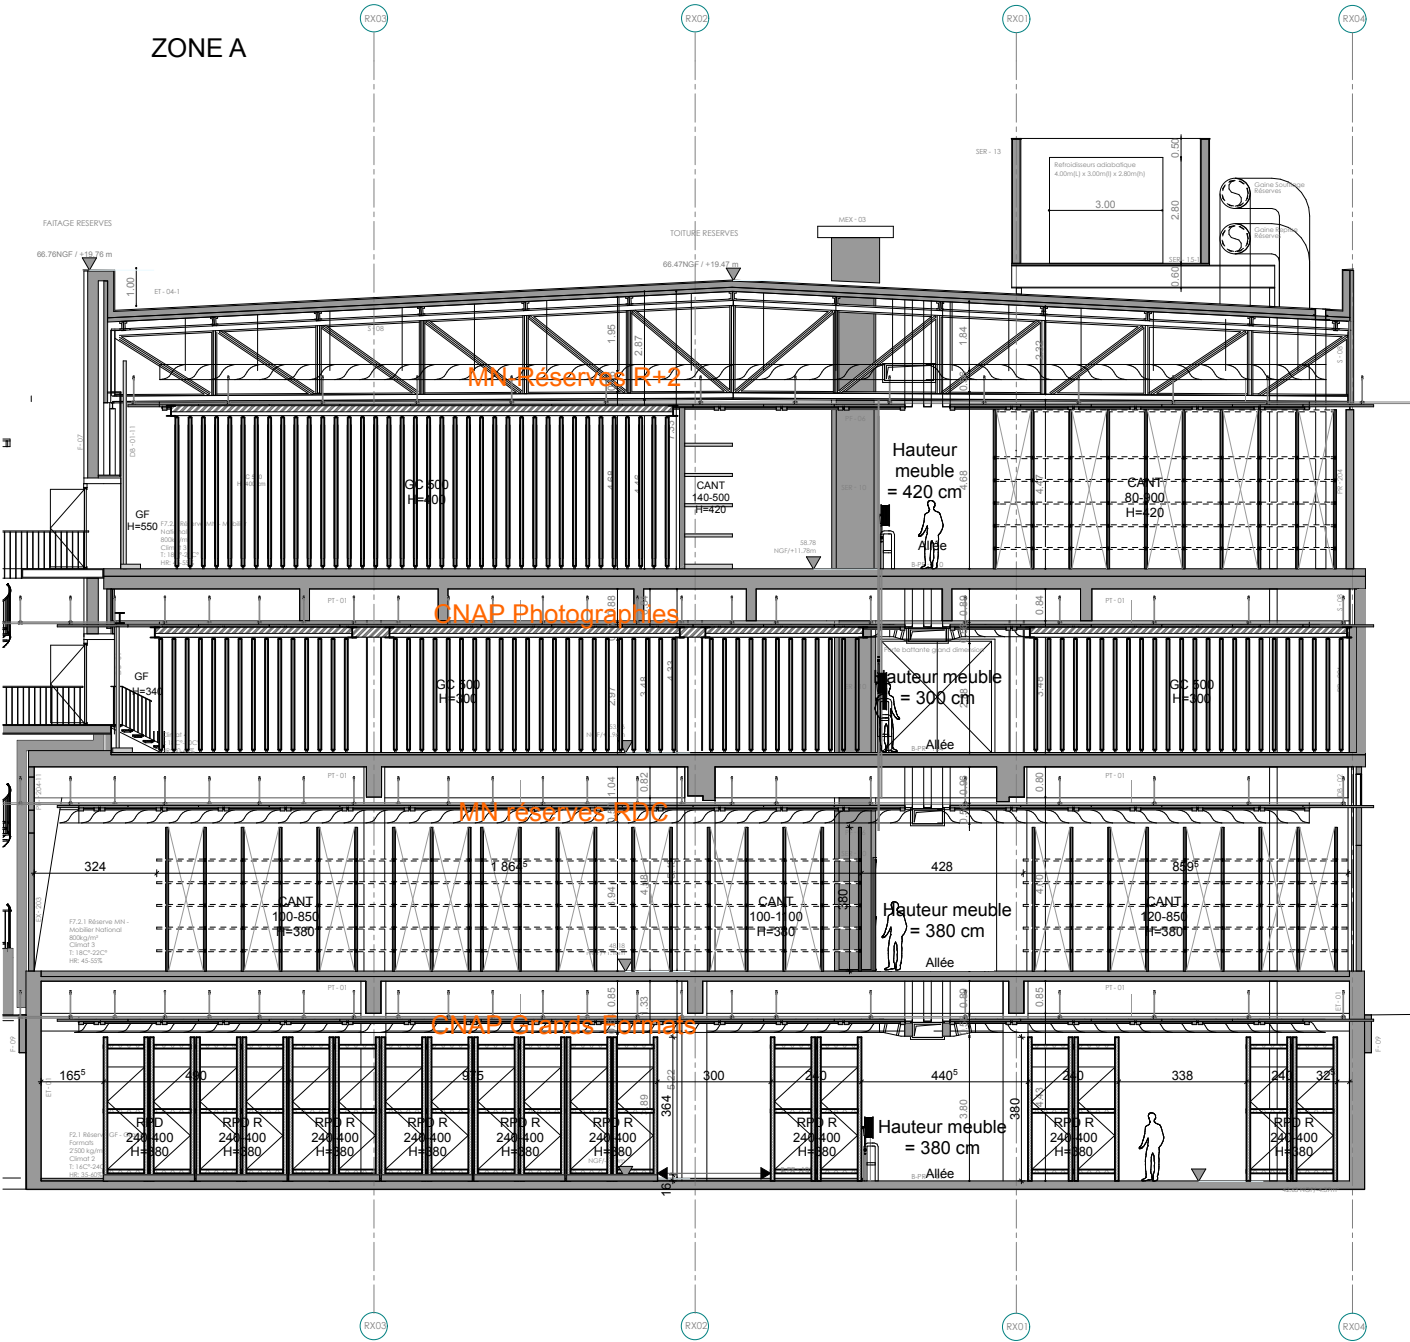

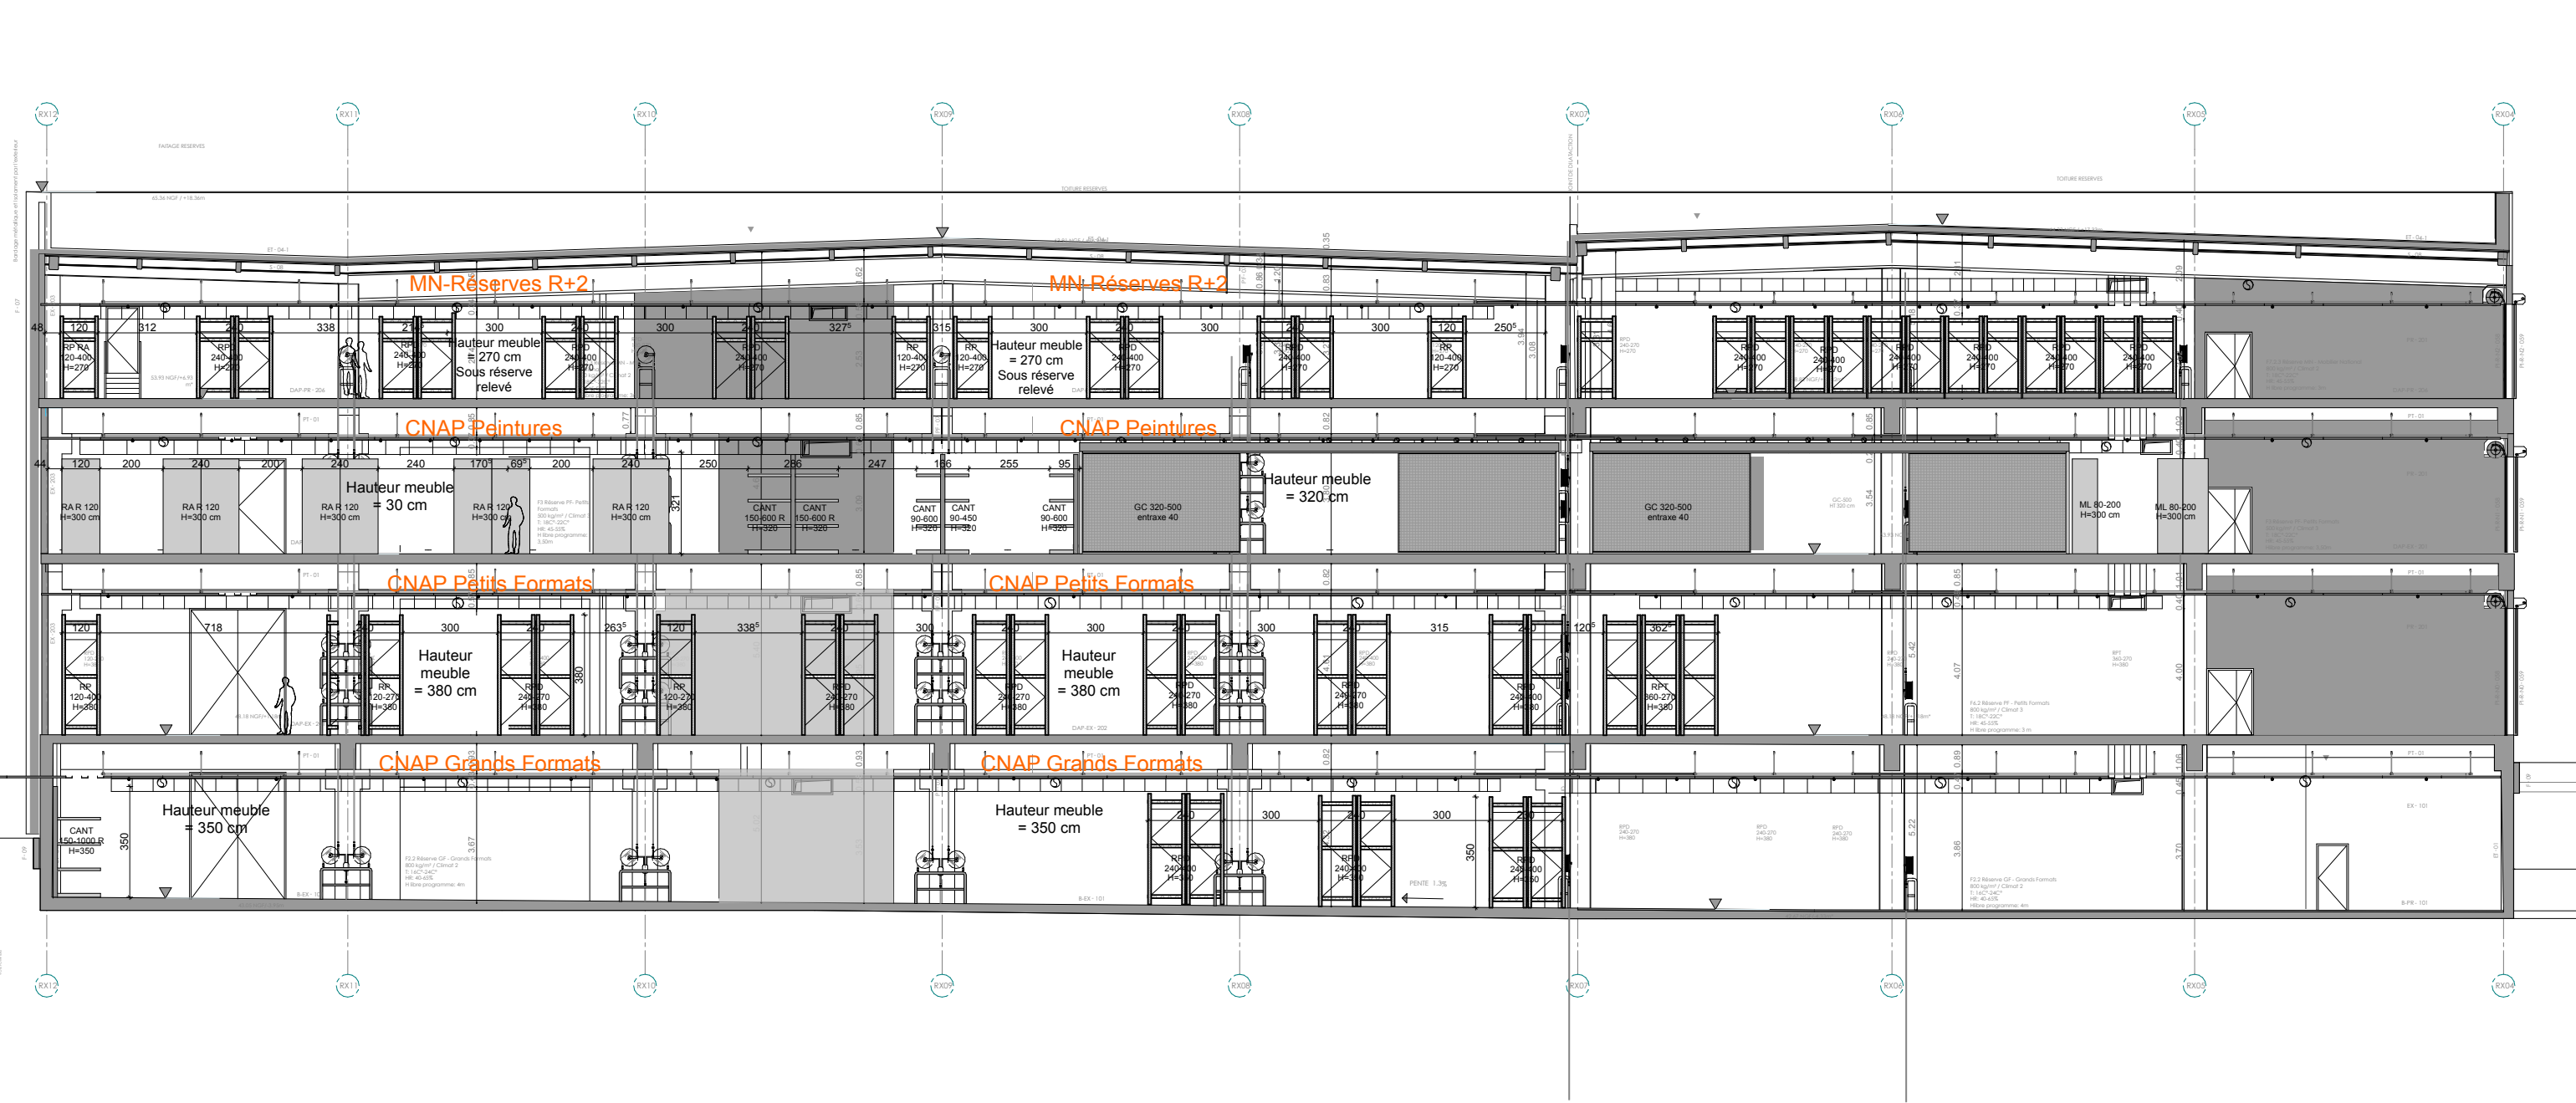


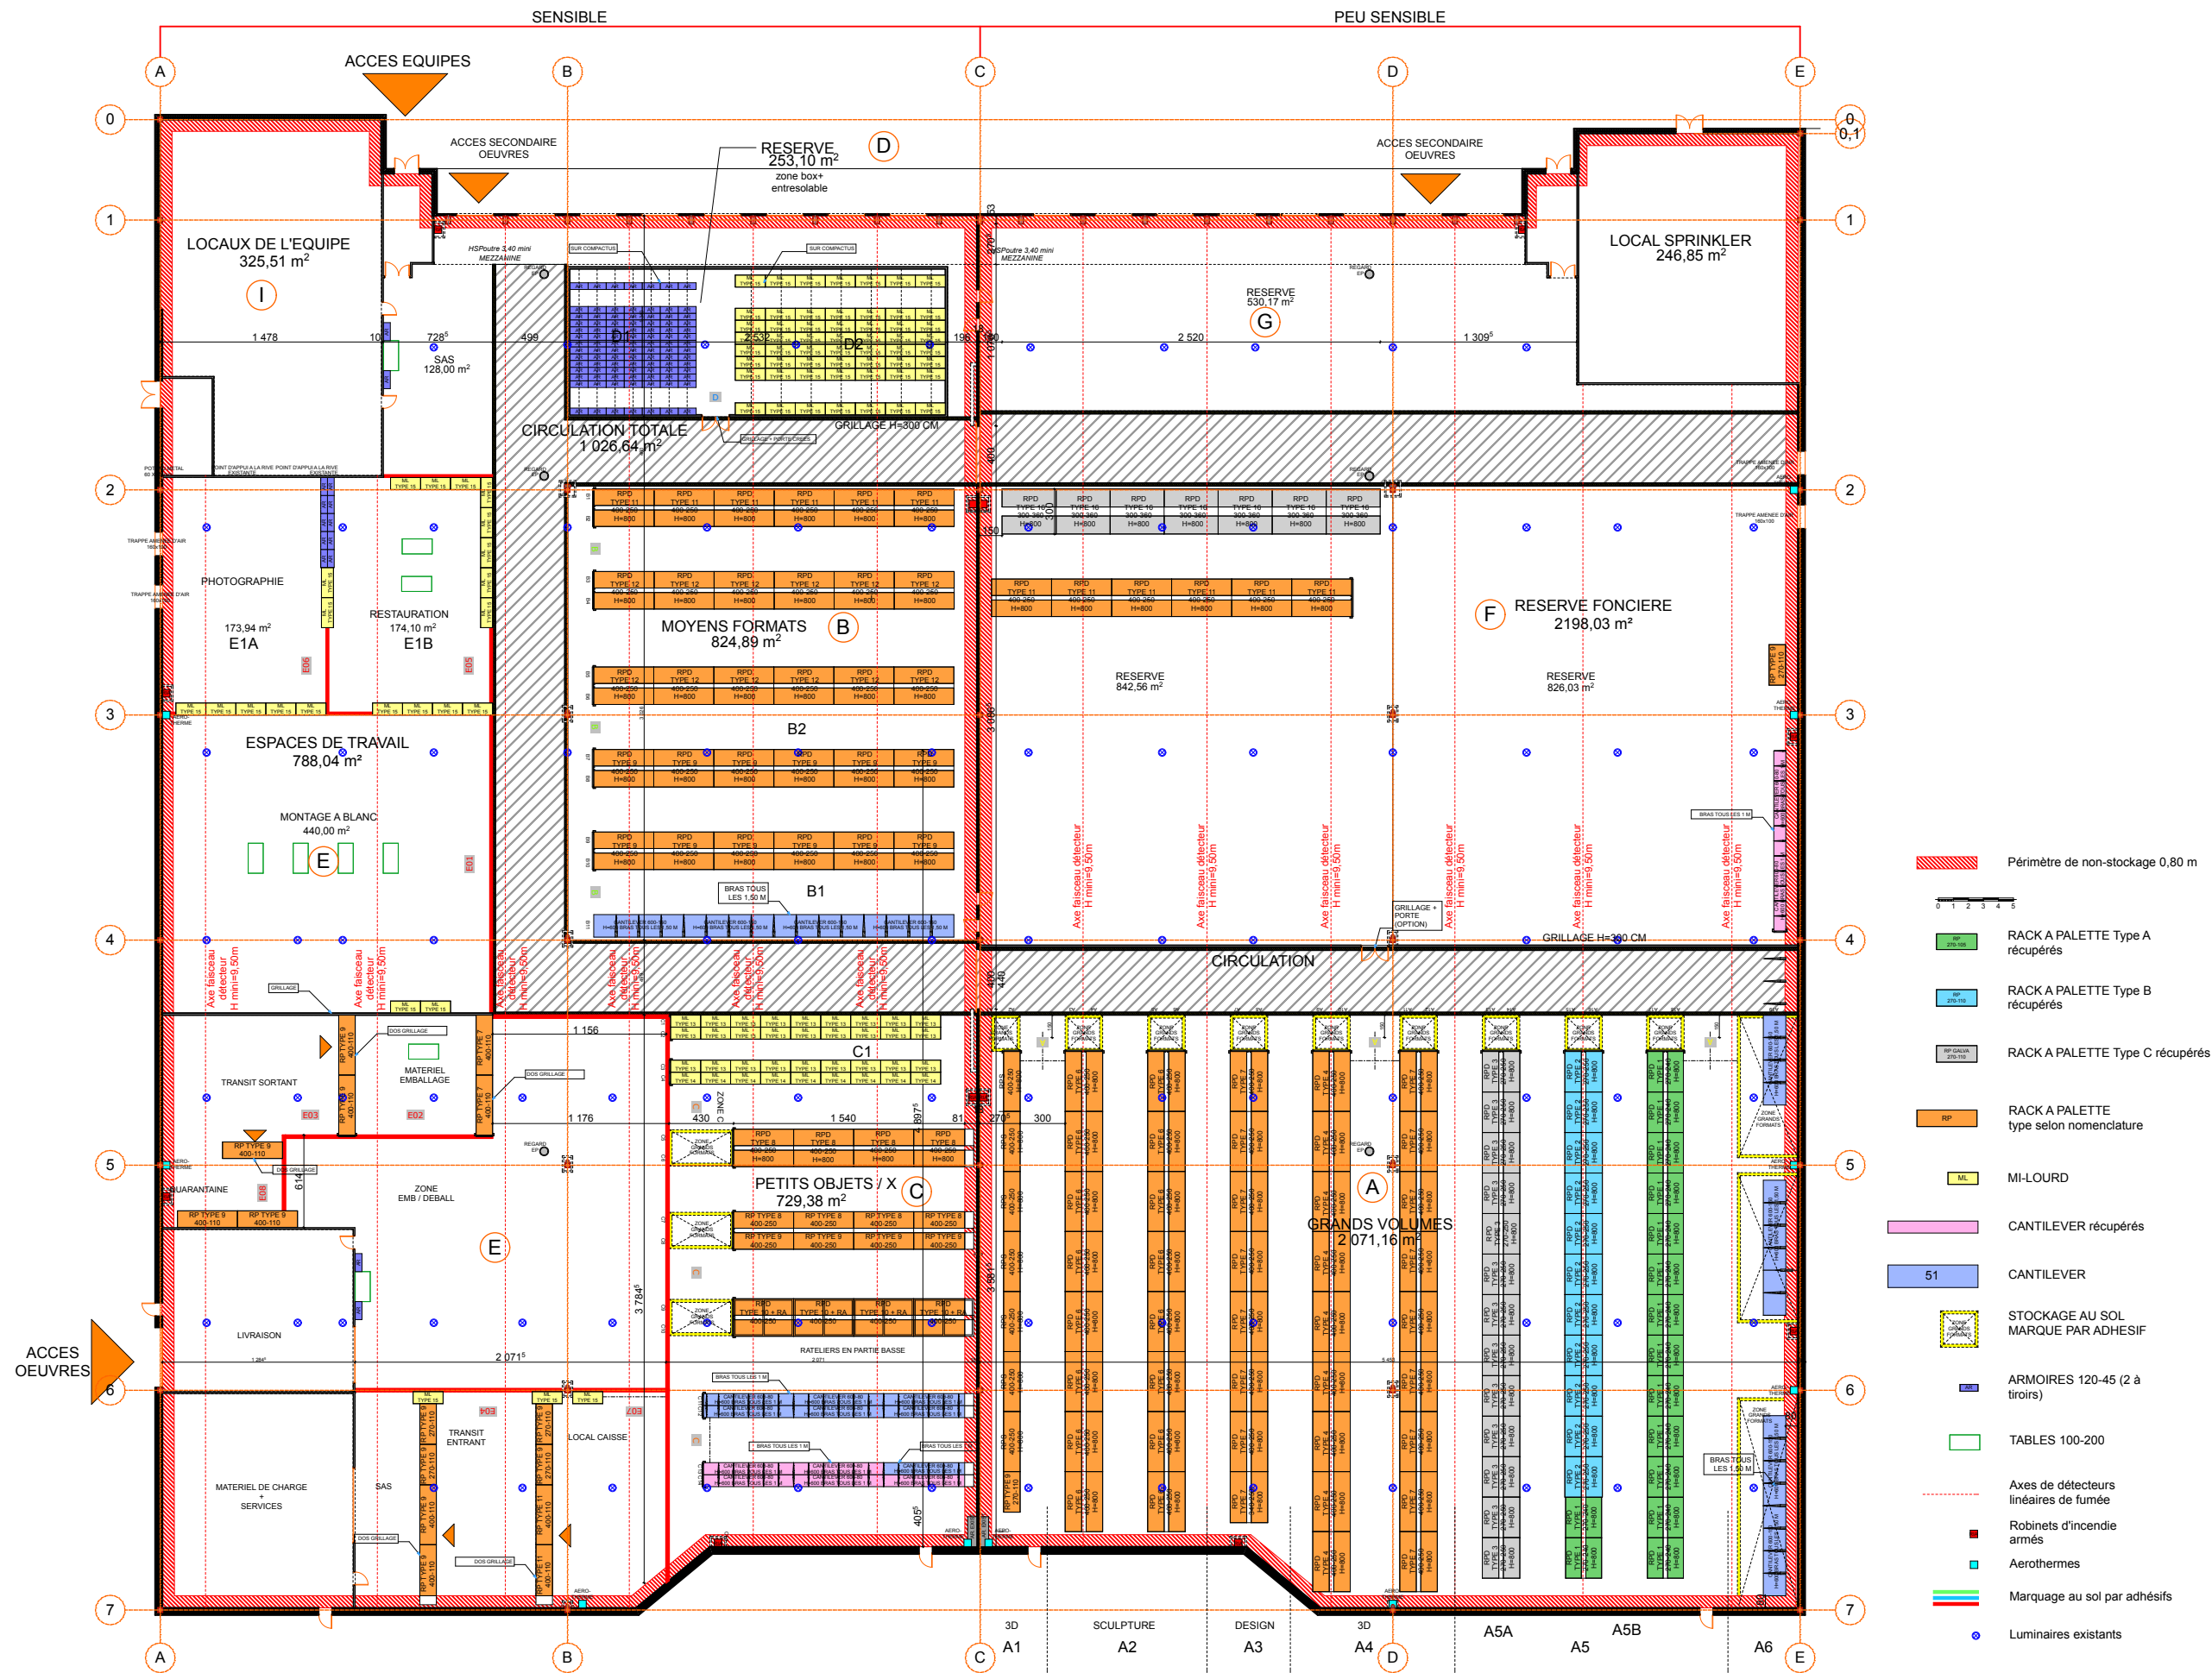


Grilles à tableaux coulissantes

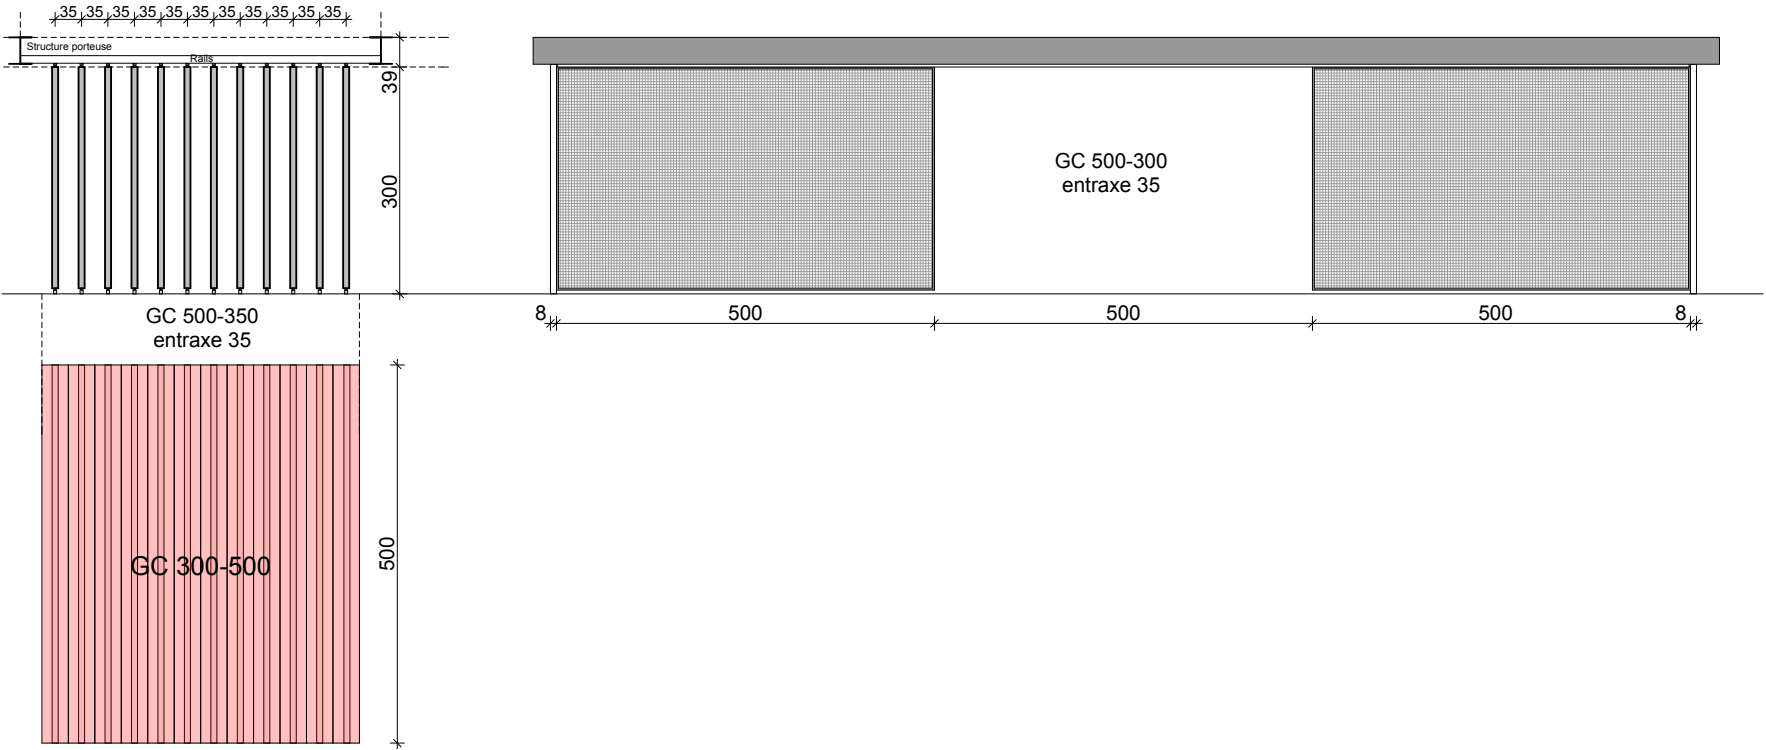


Mi-lourd

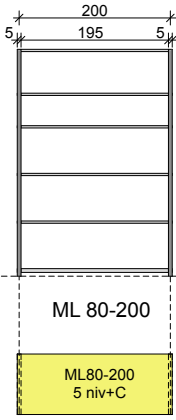


Râtelier

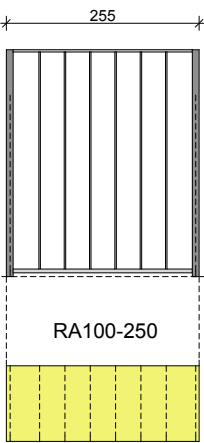

Meubles à plans (R+1 - AG)

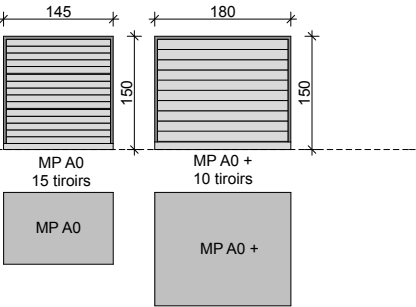

RP Racks à Palettes simples / doubles

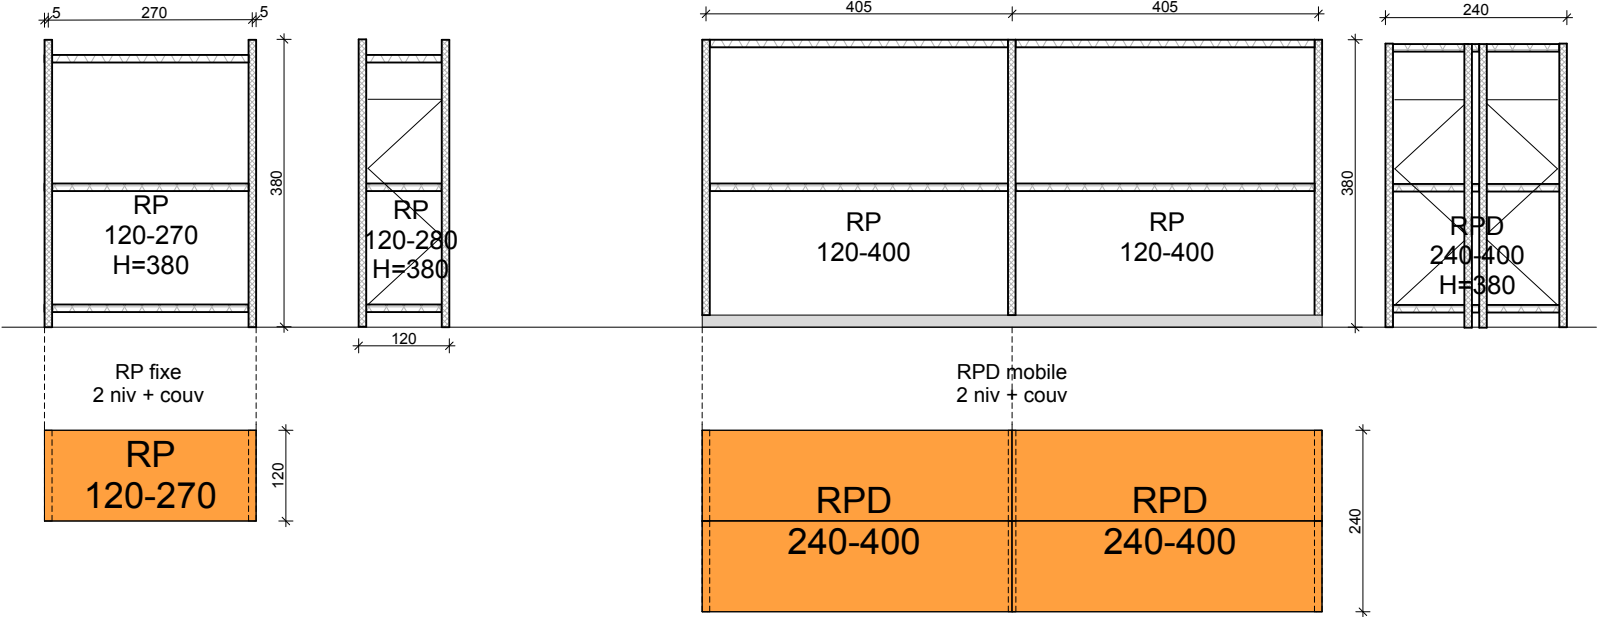

Cantilevers

