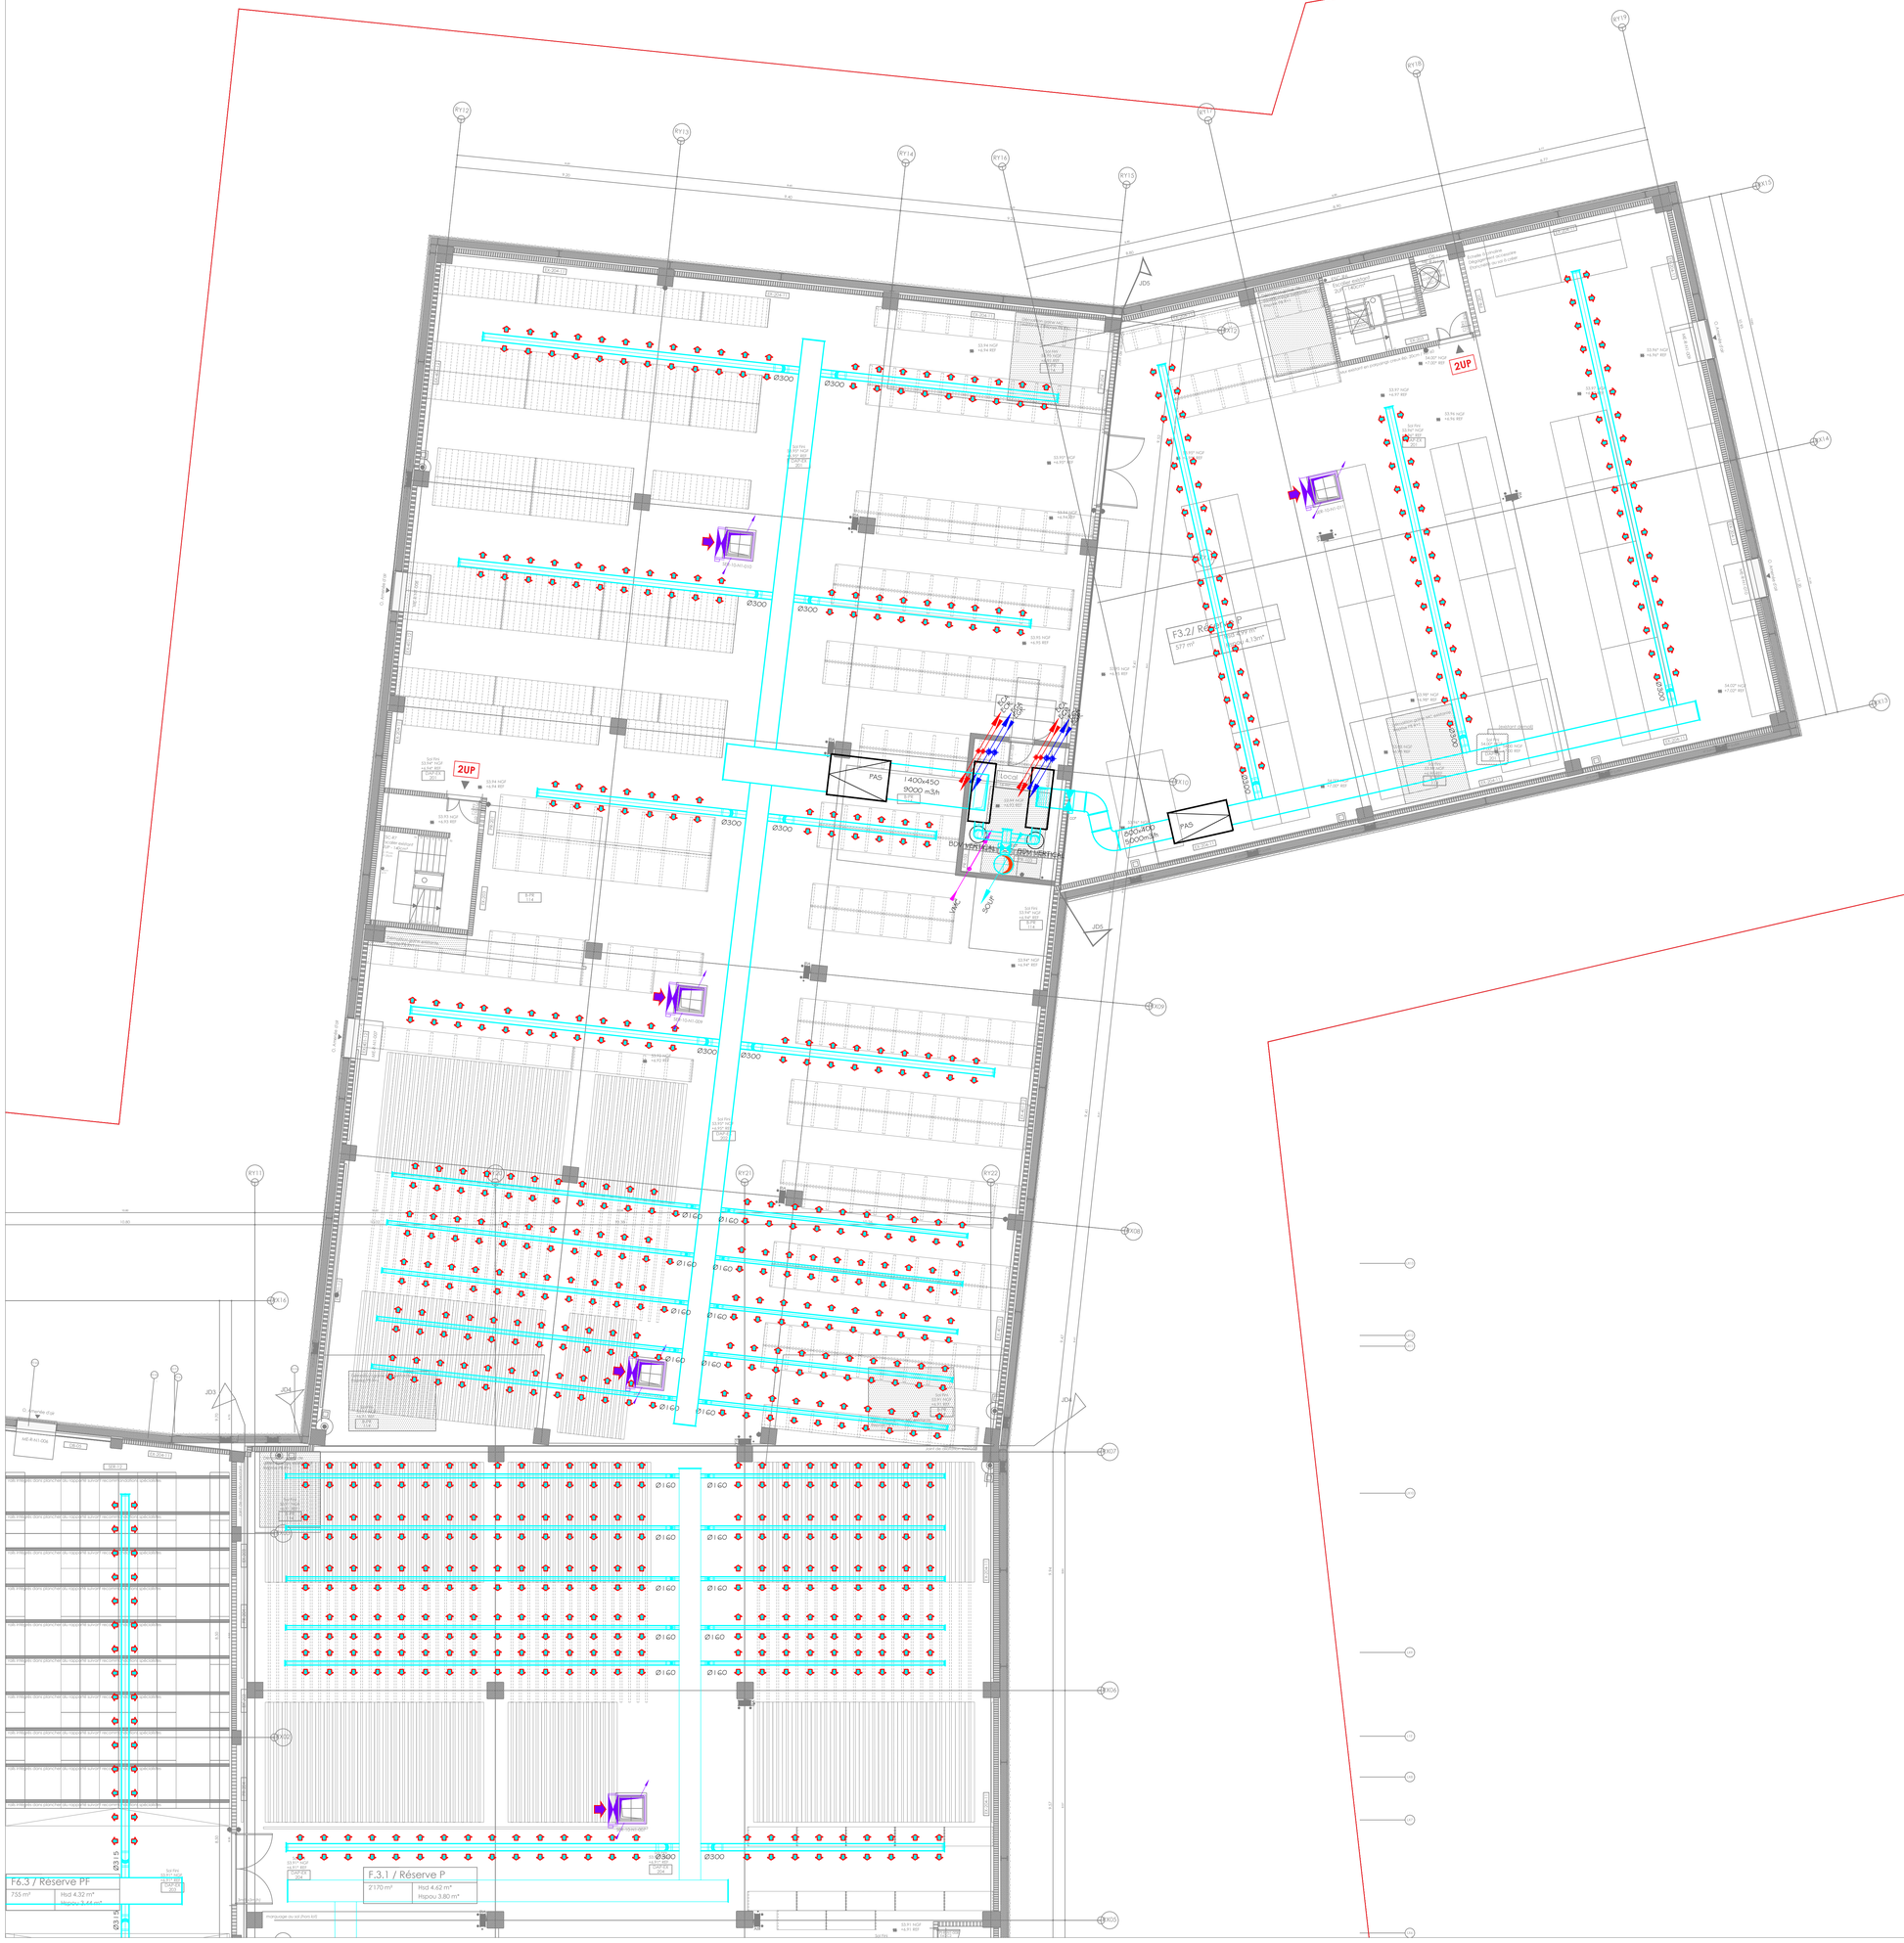

LEGENDE

- GAINE PERFOREE SOUFFLAGE
- GAINE PERFOREE REPRISE
- RESEAU SOUFFLAGE
- RESEAU REPRISE
- RESEAU VMC
- RESEAU AIR NEUF
- RESEAU REJET
- RESEAU EXTRACTION
- RESEAU SOUFFLAGE DESENFUMAGE
- RESEAU EXTRACTION DESENFUMAGE
- RESEAU EAU GLACEE ALLER
- RESEAU EAU GLACEE RETOUR
- RESEAU EAU CHAUDE ALLER
- RESEAU EAU CHAUDE RETOUR
- RESEAU EAU CHAUDE ALLER - RETOUR RESEAU SUPERPOSEE
- RESEAU EAU CHAUDE DRY ALLER
- RESEAU EAU CHAUDE DRY RETOUR
- RESEAU FRG ALLER
- RESEAU FRG RETOUR
- RESEAU EAU FROIDE ADOUCIE
- RESEAU CONDENSAT
- CLAPET COUPE-FEU EN DALLE (CCF)
- CLAPET COUPE-FEU MURALE
- FLOCAGE
- BOITE A DEBIT VARIABLE (BDV)
- GRILLE DE SOUFFLAGE SUR GAINE
- GRILLE DE REPISE SUR GAINE
- BUSE DE SOUFFLAGE
- GRILLE DE VMC
- EXTRACTEUR
- TOURELLE EXTRACTEUR
- REGISTRE MOTORISEE
- PLANCHER CHAUFFANT
- GRILLE DE TRANSFERT ACOUSTIQUE

Architecture

BRUTHER architecte mandataire
DATA architecte associé

3 bis, rue Pelleport / 75020 Paris / France
T +33 (0)1 45 35 58 96 / cnap@bruther.biz

MAITRISE D'OEUVRE :

BATISERF / Structure
11 Bd Paul Langevin / 38600 Fontaine / France
T +33 (0)4 76 24 83 80

INEX / Fluides et thermique
2, rue Rabelais / 93100 Montreuil / France
T +33 (0)1 49 88 81 53

GAMBA / Acoustique
116, rue du Colonésier / 31670 Labege / France
T +33 (0)9 54 45 81 78

BMF / Economiste
173, rue de Charenton / 75010 Paris / France
T +33 (0)1 1 43 07 08 57

CSD / Sécurité incendie
Carré Daumesnil, 52, rue Jacques Hillairet / 75612 Paris Cedex 12 / France
T +33 (0)1 1 44 73 14 17

VS-A / Ingénierie façades
41 place Rihour / 59000 Lille / France
T +33 (0)3 3 50 52 11 44

LISI / Ingénierie sécurité incendie
Immeuble Le Valmy / 18, avenue Léon Gaumont / 75020 Paris / France
T +33 (0) 1 44 73 14 61

CERIB / Laboratoire - Résistance au feu
1 rue des forges Réages / CS 10010 / 28233 Epernon CEDEX /France
T +33 (2) 37 18 48 00

TECHNI'CITE / Voirie et Réseaux Divers
31 rue d'Estienne d'Orves / 91370 Verrières le Buisson / France
T +33 (1) 69 81 92 48

PROJET :

RELOCALISATION DU CENTRE NATIONAL DES ARTS PLASTIQUES (CNAP) ET D'UNE PARTIE DES RESERVES DU MN A PANTIN

81, rue Cartier Bresson / 93500 Pantin / France

MAITRISE D'OUVRAGE :

DGCA
62, rue Beaubourg / 75003 Paris / France

MAITRISE D'OUVRAGE DELEGUEE :

OPPIC
30, rue du Château des Rentiers / 75013 Paris / France
T+33 (0)1 44 97 76 10

ASSISTANTS A MAITRISE D'OUVRAGE :

RISK CONTROL / BCT
38 rue de villiers / 92300 Levallois Perret / France // T +33 (0)6 62 23 94 92

COMPAS COORDINATION / OPC
101 Rue Pierre Semard / 92320 Châtillon / France // T +33 (0)1 40 50 10 98

BUREAU VERITAS CONSTRUCTION / CSPS
9, cours du Triangle / 92937 Paris La Défense, Nanterre / France // T +33 (0)6 03 09 24 21

PHASE :

DCE2

Ind.		
Ind. 0	29.07.2022	
Ind. 1	10.2022	

DATE: **octobre 2022**

FORMAT : **891*1050mm**

DOCUMENT : **PLAN CHAUFFAGE VENTILATION DESENFUMAGE**
PLAN DES RESEAUX - NIVEAU R+1 - 2/2

EMETTEUR: **INEX**

N°: **CVC 02-2**

ECHELLE : **1/100**

FICHIER : **CNAP11A_CVCD_02_1_PLAN NIVEAU R+01.dwg**

CODE PROJET : **CNAP**

NOTE:

Les solutions représentées sur les plans indiquent les performances attendues du point de vue architectural. Les plans d'exécution correspondants sont de la seule responsabilité de l'entreprise. Les solutions techniques à mettre en œuvre sont de la seule responsabilité de l'entreprise. Hiérarchie des informations : les plans de plus grande échelle priment sur les plans de plus petite échelle (ex : le 1/20 prime sur le 1/100).Toutes les côtes concernant des ouvrages existants à conserver ou à modifier sont données à titre indicatif et doivent impérativement être vérifiées sur place.
Le niveau de référence est 47.00 NGF correspondant au terrain naturel, rue Cartier-Bresson.
Ce document est la propriété de BRUTHER et DATA et remis à titre confidentiel.
Il ne peut être utilisé, communiqué ou reproduit sans autorisation écrite de BRUTHER et DATA.