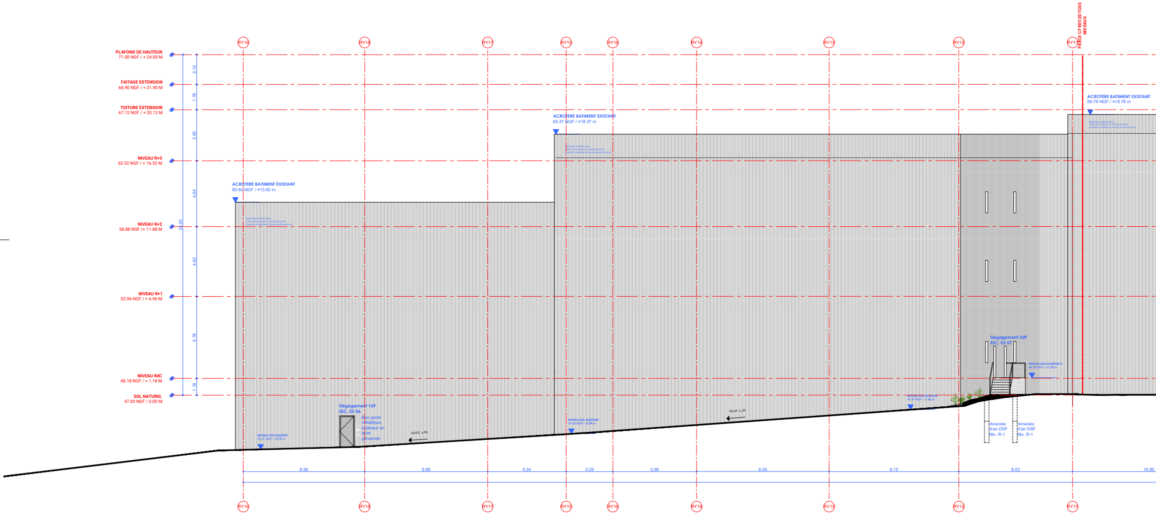
PLAFOND DE HAUTEUR
71.00 NGF / + 24.00 M
FAITAGE EXTENSION
68.90 NGF / + 21.90 M
TOITURE EXTENSION
67.12 NGF / + 20.12 M
NIVEAU R+3
63.52 NGF / + 16.52 M
NIVEAU R+2
58.88 NGF /+ 11.88 M
NIVEAU R+1
53.96 NGF / + 6.96 M
NIVEAU RdC
48.18 NGF / + 1.18 M
SOL NATUREL
47.00 NGF / 0.00 M
2.10
1.78
3.60
4.64
24.00
4.92
5.78
1.18
RY19
RY18
RY17
RY15
RY16
RY14
RY13
RY12
RY11
PAROI CF REI120 TOUS NIVEAUX
ACROTERE BATIMENT EXISTANT
60.60 NGF / +13.60 m
Bardage simple peau
Tôles nervurées en acier galvanisé
(isolation extérieure haute performance)
ACROTERE BATIMENT EXISTANT
65.37 NGF / +18.37 m
ACROTERE BATIMENT EXISTANT
66.76 NGF / +19.76 m
Dégagement 1UP
ESC. EX 06
Bloc porte métallique extérieur en acier galvanisé
NIVEAU SOL EXISTANT
43.21 NGF / -3.79 m
PENTE 4.9%
NIVEAU SOL EXISTANT
44.26 NGF / -2.74 m
PENTE 6.2%
NIVEAU SOL EXISTANT
45.97 NGF / -1.03 m
Dégagement 2UP
ESC. EX 07
NIVEAU SOCLE BETON TI
48.18 NGF / +1.18 m
Amenée d'air DSF Niv. R-1
Amenée d'air DSF Niv. R-1
8.56
8.68
5.54
3.29
5.90
9.35
9.15
8.03
10.80

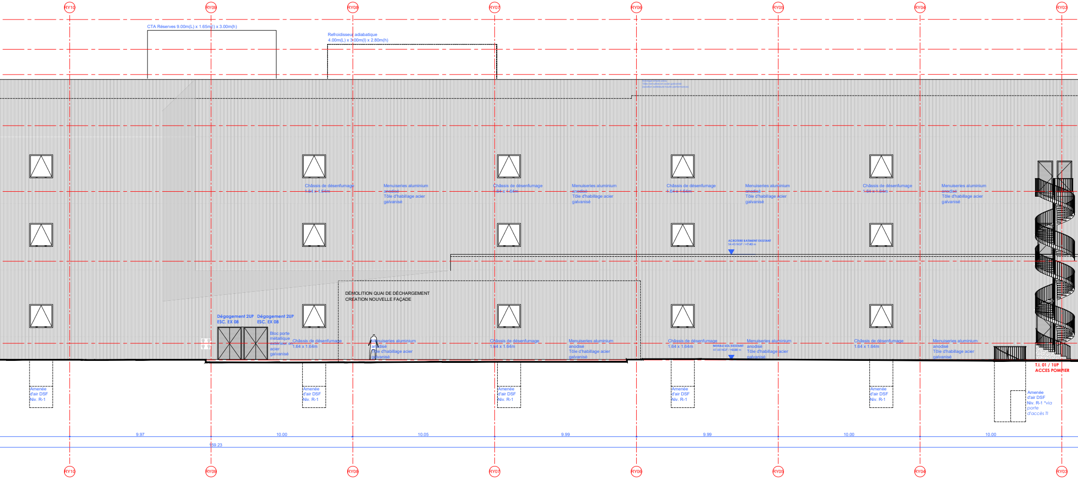

RY10
RY09
RY08
RY07
RY06
RY05
RY04
RY03
CTA Réserves 9.00m(L) x 1.65m(l) x 3.00m(h)
Refroidisseur adiabatique
4.00m(L) x 3.00m(l) x 2.80m(h)
Bardage simple peau
Tôles nervurées en acier galvanisé
(isolation extérieure haute performance)
Châssis de désenfumage
1.64 x 1.64m
Menuiseries aluminium
anodisé
Tôle d'habillage acier
galvanisé
Châssis de désenfumage
1.64 x 1.64m
Menuiseries aluminium
anodisé
Tôle d'habillage acier
galvanisé
Châssis de désenfumage
1.64 x 1.64m
Menuiseries aluminium
anodisé
Tôle d'habillage acier
galvanisé
Châssis de désenfumage
1.64 x 1.64m
Menuiseries aluminium
anodisé
Tôle d'habillage acier
galvanisé
ACROTERE BATIMENT EXISTANT
54.43 NGF / +7.43 m
DÉMOLITION QUAI DE DÉCHARGEMENT
CRÉATION NOUVELLE FAÇADE
Dégagement 2UP
ESC. EX 08
Dégagement 2UP
ESC. EX 08
Bloc porte
métallique
extérieur en
acier
galvanisé
Châssis de désenfumage
1.64 x 1.64m
Menuiseries aluminium
anodisé
Tôle d'habillage acier
galvanisé
Châssis de désenfumage
1.64 x 1.64m
Menuiseries aluminium
anodisé
Tôle d'habillage acier
galvanisé
Châssis de désenfumage
1.64 x 1.64m
NIVEAU SOL EXISTANT
47.00 NGF / +0.00 m
Menuiseries aluminium
anodisé
Tôle d'habillage acier
galvanisé
Châssis de désenfumage
1.64 x 1.64m
Menuiseries aluminium
anodisé
Tôle d'habillage acier
galvanisé
T.I. 01 / 1UP
ACCES POMPIER
Amenée
d'air DSF
Niv. R-1
Amenée
d'air DSF
Niv. R-1
Amenée
d'air DSF
Niv. R-1
Amenée
d'air DSF
Niv. R-1
Amenée
d'air DSF
Niv. R-1
Amenée
d'air DSF
Niv. R-1 *via
porte
d'accès TI
9.97
10.00
10.05
9.99
9.99
10.00
10.00
159.23
RY10
RY09
RY08
RY07
RY06
RY05
RY04
RY03

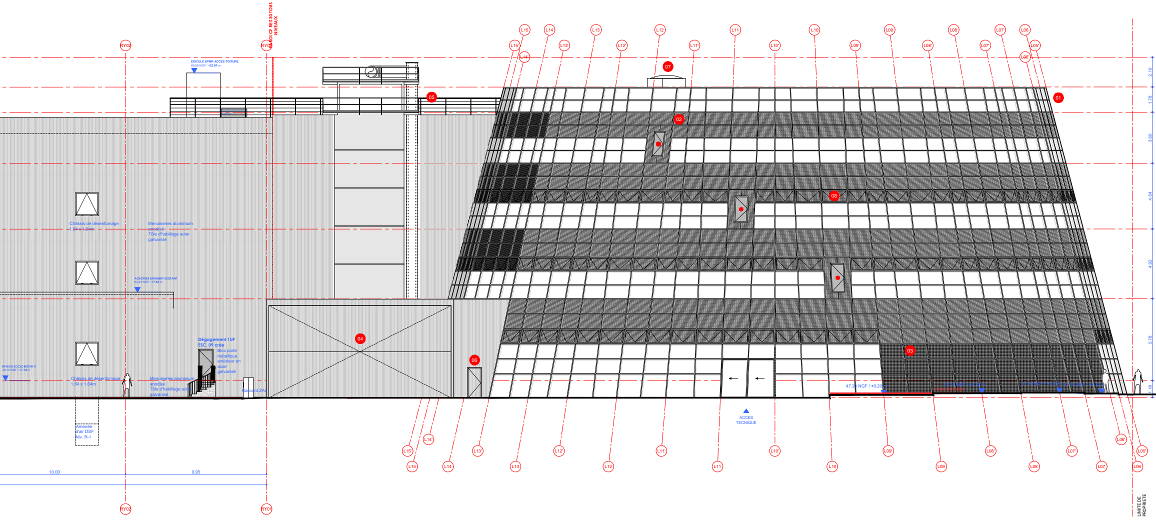
PAROI CF REI120 TOUS NIVEAUX
RY02
RY01
EDICULE EPMR ACCES TOITURE
69.89 NGF / +22.89 m
ACROTERE BATIMENT EXISTANT
54.43 NGF / +7.43 m
NIVEAU SOCLE BETON TI
48.18 NGF / +1.18 m
Châssis de désenfumage
1.64 x 1.64m
Menuiseries aluminium anodisé
Tôle d'habillage acier galvanisé
Châssis de désenfumage
1.64 x 1.64m
Menuiseries aluminium anodisé
Tôle d'habillage acier galvanisé
Dégagement 1UP
ESC. 09 crée
Bloc porte métallique extérieur en acier galvanisé
Raccord ZAC
Amenée d'air DSF Niv. R-1
10.00
9.95
01
02
03
04
05
06
07
08
L15
L15'
L14
L14'
L13
L13'
L12
L12'
L11
L11'
L10
L10'
L09
L09'
L08
L08'
L07
L07'
L06
L06'
L05'
ACCES TECNIQUE
47.20 NGF / +0.20 m
47.32 NGF / +0.32 m
Voie échelle
47.36 NGF / +0.36 m
47.30 NGF / +0.30 m
2.10
1.78
3.60
4.64
4.92
5.78
1.18
LIMITE DE PROPRIETE

MODIFICATIONS EFFECTUÉES

01	Remplacement vitrage translucide par vitrage clair
02	Modification positionnement ouvrants pompiers
03	Remplacement des panneaux opaques par des vitrages noirs sur les 3 trames de façade du local fonds documentaire
04	Substitution de la fermeture en rideau métallique par un ouvrant pliant recouvert de bardage dito façades attenantes
05	Modification des dimensions Monte Charge MC2 et réhausse de la plateforme technique
06	Modification de l'emprise de la façade de l'aire de livraison
07	Ajout d'un édicule abritant l'escalier d'accès en toiture depuis le R+3
08	Intégration des ouvrants dans les panneaux pleins

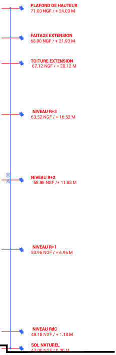
PLAFOND DE HAUTEUR
71.00 NGF / + 24.00 M
FAITAGE EXTENSION
68.90 NGF / + 21.90 M
TOITURE EXTENSION
67.12 NGF / + 20.12 M
NIVEAU R+3
63.52 NGF / + 16.52 M
24.00
NIVEAU R+2
58.88 NGF /+ 11.88 M
NIVEAU R+1
53.96 NGF / + 6.96 M
NIVEAU RdC
48.18 NGF / + 1.18 M
SOL NATUREL
47.00 NGF / 0.00 M

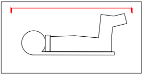

LÉGENDE FAÇADE

○	Vitrage transparent
▨	Vitrage Noir
▥	Bardage nervuré
●	Ouvrantes Pompiers

Architecture

BRUTHER / DATA

3 bis, rue Pelleport / 75020 Paris / France
T +33 (0)1 45 35 58 96 / cnap@bruther.biz

PROJET :

LE CNAP

81, rue Cartier Bresson / 93500 Pantin / France

MAITRISE D'OEUVRE :

BATISERF
Structure

11 Bd Paul Langevin / 38600 Fontaine / France
T +33 (0)4 76 24 83 80

INEX
HQE

2, rue Rabelais / 93100 Montreuil / France
T +33 (0)1 49 88 81 53

GAMBA
Acoustique

116, rue du Colombier / 31670 Labege / France
T +33 (0)6 34 45 81 78

BMF
Economiste

173, rue de Charenton / 75010 Paris / France
T +33 (0) 1 43 07 08 57

VULCANEO
SI

59, avenue de l'Europe / 92408 Courbevoie / France
T +33 (0) 1 49 04 57 51

SYLVIE RAMEL ROUZET & CLAIRE BERGEAUD
Consultantes en conservation préventive

sylvieramel@gmail.com / contact@cartelcollections.com
T +33 (0) 6 87 11 45 48

VSA
Ingénierie façades

41 place Rihour / 59000 Lille / France
T +33 (0) 3 30 52 11 44

RISK CONTROL
Bureau de contrôle technique

38 rue de villiers / 92300 Levallois Perret / France
T +33 (0)6 62 23 94 92

CONPAS COORDINATION
OPC

101 Rue Pierre Semard / 92320 Châtillon / France
T +33 (0)1 40 50 10 98

BUREAU VERITAS CONSTRUCTION
Coordonateur SPS

9, cours du Triangle / 92937 Paris La Défense - RCS Nanterre / France
T +33 (0) 6 03 09 24 21

MAITRISE D'OUVRAGE :

DGCA

62, rue Beaubourg / 75003 Paris / France

MAITRISE D'OUVRAGE DELEGUE :

OPPIC

30, rue du Château des Rentiers / 75013 Paris / France
T+33 (0)1 44 97 78 10

PHASE :

PCM

Permis de Construire Modificatif

Ind. 0 Février 2026

DATE:

FEVRIER 2026

FORMAT :

594*2730 mm

DOCUMENT :

FACADE ARRIERE N-O

EMETTEUR:

BRUTHER / DATA

N°:

PCM5.3

ECHELLE : **1/100**

FICHIER : **CNAP15A_CF01_Elevation.dwg**

CODE PROJET : **CNAP**

NOTE:

Les solutions représentées sur les plans indiquent les performances attendues du point de vue architectural. Les plans d'exécution correspondants sont de la seule responsabilité de l'entreprise. Les solutions techniques à mettre en oeuvre sont de la seule responsabilité de l'entreprise. Hiérarchie des informations : les plans de plus grande échelle priment sur les plans de plus petite échelle (ex : le 1/20 prime sur le 1/100).Toutes les côtes concernant des ouvrages existants à conserver ou à modifier sont données à titre indicatif et doivent impérativement être vérifiées sur place.