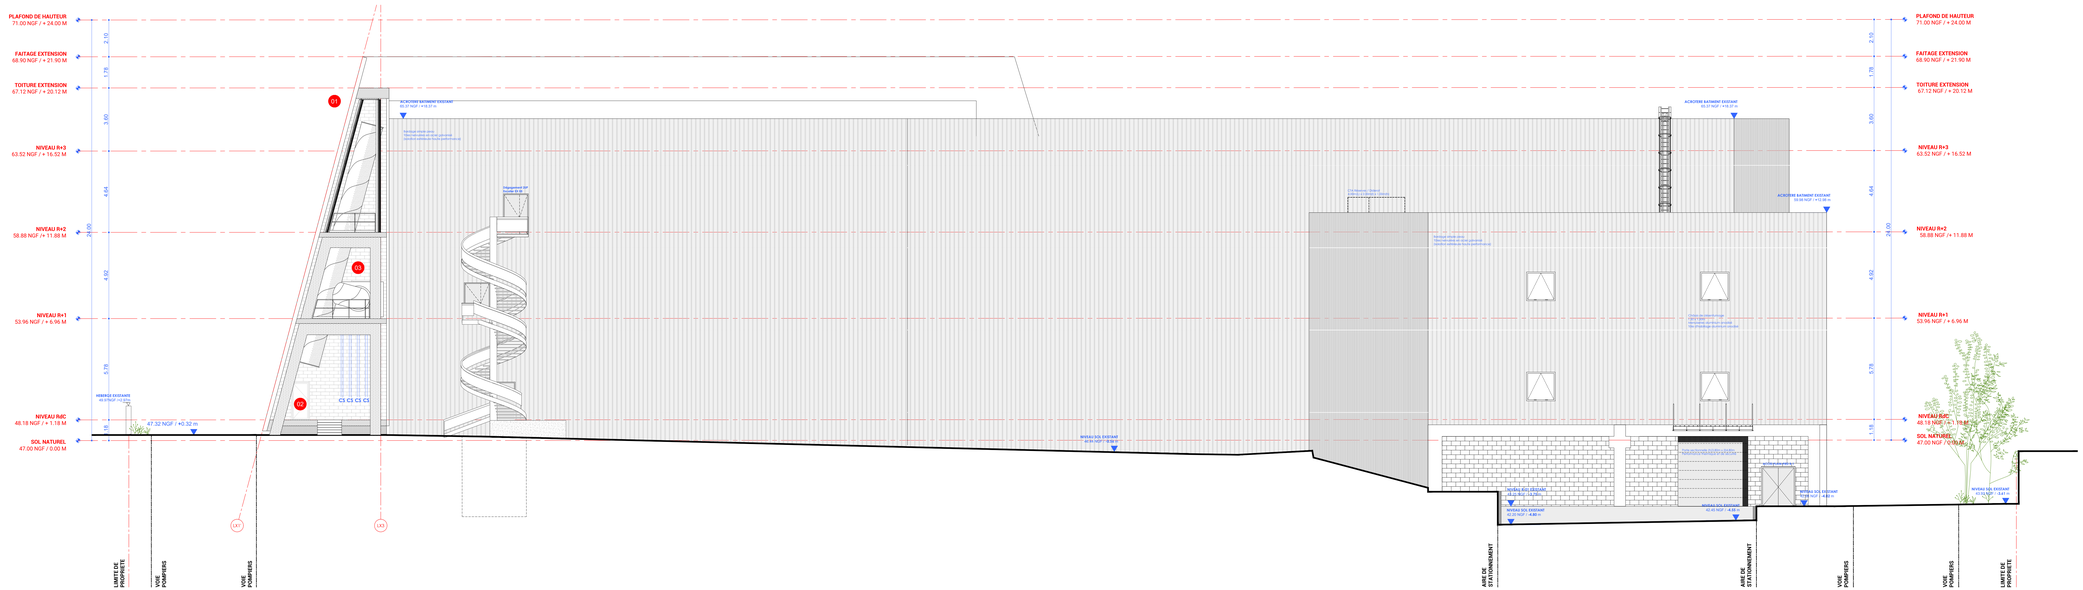

MODIFICATIONS EFFECTUÉES

01 Modification façade galerie : vitrage en remplacement des panneaux opaques à RDC et au R+1 dans l'alignement de parois vitrées du Lieu de Vie

02 Création d'un accès pompier à moins de10m des C5

03 Deplacement du local CTA pour la galerie au niveau R+1 avec accès de plain pied

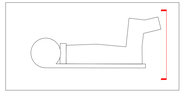

LÉGENDE FAÇADE

- Vitrage transparent
- Vitrage Noir
- Bardage nervuré
- Ouvrantes Pompiers

Architecture

BRUTHER / DATA

3 bis, rue Petitpoint / 75020 Paris / France
T +33 (0)1 43 35 58 98 / rchab@bruther.biz

MAITRISE D'OEUVRE :

BATISERF
Structure
11 Bd Paul Langevin / 38600 Fontaine / France
T +33 (0)4 76 24 83 50

INEX
HQE
2, rue Rabelais / 93100 Montreuil / France
T +33 (0)1 48 58 81 53

GAMBA
Economiste
116, rue de Colombier / 31670 Labege / France
T +33 (0)6 34 45 81 78

ENV
Economiste
17 b, rue de Chaminton / 75010 Paris / France
T +33 (0)1 43 07 08 97

WA CAMBO
Acoustique
95, avenue de l'Europe / 92400 Courbevoie / France
T +33 (0) 1 46 04 97 51

SYLVIE RAMEL ROUZET & CLAIRE BERGEAUD
Consultantes en conservation préventive
sylvieramel@gmail.com / contact@carteblecitions.com
T +33 (0) 6 87 11 46 46

VSA
Paysagiste Signataire
11 chemin Rimaur / 69260 Lièn / France
T +33 (0) 3 50 52 11 44

BOSS CONTROL
Bureau de contrôle technique
38 rue de villiers / 92300 Levallois Perret / France
T +33 (0)6 62 23 94 92

COMPAX COORDINATION
OPC
17 rue Pierre Semard / 92320 Châtillon / France
T +33 (0)1 40 92 10 56

BUREAU VERITAS CONSTRUCTION
Coordinateur SPS
9, cours du Triangle / 92937 Paris La Défense / RCS Nanterre / France
T +33 (0) 6 03 09 24 21

PROJET :

LE CNAP

81, rue Carter Brasson / 93500 Pantin / France

MAITRISE D'OUVRAGE :

DGCA

62, rue Beaubourg / 75003 Paris / France

MAITRISE D'OUVRAGE DELEGUE :

OPPIC

90, rue du Château des Rentiers / 75013 Paris / France
T+33 (0)1 44 97 78 10

PHASE :

PCM

Permis de Construire Modificatif

Ind.	Date
0	Février 2026

DATE: **FEVRIER 2026**

FORMAT : **594*1470 mm**

DOCUMENT : **FACADE RUE DIDEROT N-E**

EMETTEUR: **BRUTHER / DATA**

N° : **PCM5.4**

ECHELLE : **1/100**

FICHIER : **CNAP15A_CF01_Elevation.dwg**

CODE PROJET : **CNAP**

NOTE:

Les valeurs indiquées sur les plans indiquent les performances attendues au point de vue architectural. Les plans d'exécution correspondants sont de la seule responsabilité de l'entreprise. Les solutions techniques à mettre en œuvre sont de la seule responsabilité de l'entreprise. Hormis les informations : les plans de plus grande échelle prévalent sur les plans de plus petite échelle, les cotes sur les plans sont prises sur les plans architecte. Les plans architecte sont à considérer ni à modifier sont soumises à titre indicatif et doivent impérativement être vérifiées sur place.