COTE PISTE
COTE VILLE
C.101 Stockage engins hangar
S: 218,56 m²
HS Plafond: 3,00 m
Extracteur de gaine
50m3/h
50 m3/h
Grille d'air neuf
Unité extérieur
multi-split
E.103c Bureau équipier SILRIA
S: 12,09 m²
HS Plafond: 3,00 m
HS Faux-plafond : 2,40 m
SOL: Résine de sol
FP: Dalles plâtre démontables
F.201 Local ACSSI
S: 24,71 m²
HS Plafond: 3,00 m
HS Faux-plafond : Sans objet
SOL: Résine de sol
FP: Sans objet
B.202 Stockage des bâtis de palettes 1
B.201 Stockage des bâtis de palettes 1
B.201 Stockage des bâtis de palettes 2
S: 9,28 m
SOL: Dalle existante en l'état
B.3 Magasin d'armement secondaire
S: 12,98 m²
HS Plafond: 3,00 m
HS Faux-plafond : SO
SOL: Sol existant conservé
FP: SO
23,47 m²
3,00 m
12,92 m²
3,00 m
Unité extérieur
mono-split
A.201 Zone puit de palettisation double
S: 149,99 m²
SOL: Résine de sol
A.201 Zone puit de palettisation simple
S: 110,91 m²
SOL: Résine de sol
B.102 Stockage classique palettes 1
S: 94,91 m²
SOL: Résine de sol
Travées n°1
Travées n°2
Travées n°3
Travées n°4
Travées n°5
10 bâtis de stockage de 2,58 x 3,42 m
589,56 m²
3,50 m
TRANSBORDEUR
3,55 x 4,90
caniveau existant non fonctionnel laissé en l'état
B.102 Stockage vrac 1
B.102 Stockage vrac 2
1 Balance 5T + 1 Balance 7T
Radiateur Reganne
Type 21
1000x900x80
Radiateur Reganne V
Type 22
750x2300x105
Radiateur Reganne
Type 21
800x900x80
E.204 Vestiaires F
S: 29,96 m²
HS Plafond: 3,00 m
HS Faux-plafond : 2,40 m
SOL: Carrelage
FP: Dalles plâtre démontables
E.204 Vestiaires H
200 m3/h
Ø160
Ø250
CCF
45 m3/h
30 m3/h
60 m3/h
Ø125
860 m3/h - Ø315
Nouveau
Radiateur
raccordé sur
réseau existant
Raccordement
condensats sur
attente PLB
Cassette 01
P=2kw
Réseau Eau chaude aller / retour
depuis la sous-station existante
PAC REVERSIBLE
LxlxH:1814x1145x2045 mm
En lieu et place de la PAC existante
Chariot élév. 3T électrique
Chariot élév. 3T thermique
S: 6,40 m²
SOL: Résine de sol
A
B
B2
B3
B4
B5
C
C1
D
E

RÉSEAUX DE VENTILATION

- Soufflage DF
- Reprise DF
- Air neuf
- Rejet d'air
- Reprise SF
- Réseau CH OVER aller / retour
- Réseau CH RAD aller / retour
- Réseau Condensats
- Bouches de plafonds et murales, soufflage et reprise
- Cassette
- Radiateurs
- Split mural
- Registre motorisé
- Gaine circulaire en traversé de dalle
- Clapet coupe feu
- Clapet coupe en traversé de dalle

CES PLANS SONT DES DOCUMENTS TECHNIQUES, EN CE QUI CONCERNE LES COTES ET LES IMPLANTATIONS DES LOCAUX SEULS LES PLANS ARCHITECTES SONT A PRENDRE EN CONSIDÉRATION.

LES IMPLANTATIONS DES DIFFÉRENTS MATÉRIELS SONT DONNÉES A TITRE INDICATIF, ELLES DEVRONT IMPÉRATIVEMENT ÊTRES CONFIRMÉES A L'EXÉCUTION EN ACCORD AVEC LE MAÎTRE D'OEUVRE ET LES LOTS CONCERNÉS.

LES TRAVERSÉES DE DALLE HORS TRÉMIES SERONT ÉQUIPÉES DE CLAPETS ET MANCHONS COUPE-FEU.

Dessiné par : AZ	Vérifié par : RA

Base aérienne 125, travaux d'adaptation capacitaire de l'escale aérienne (HM91)

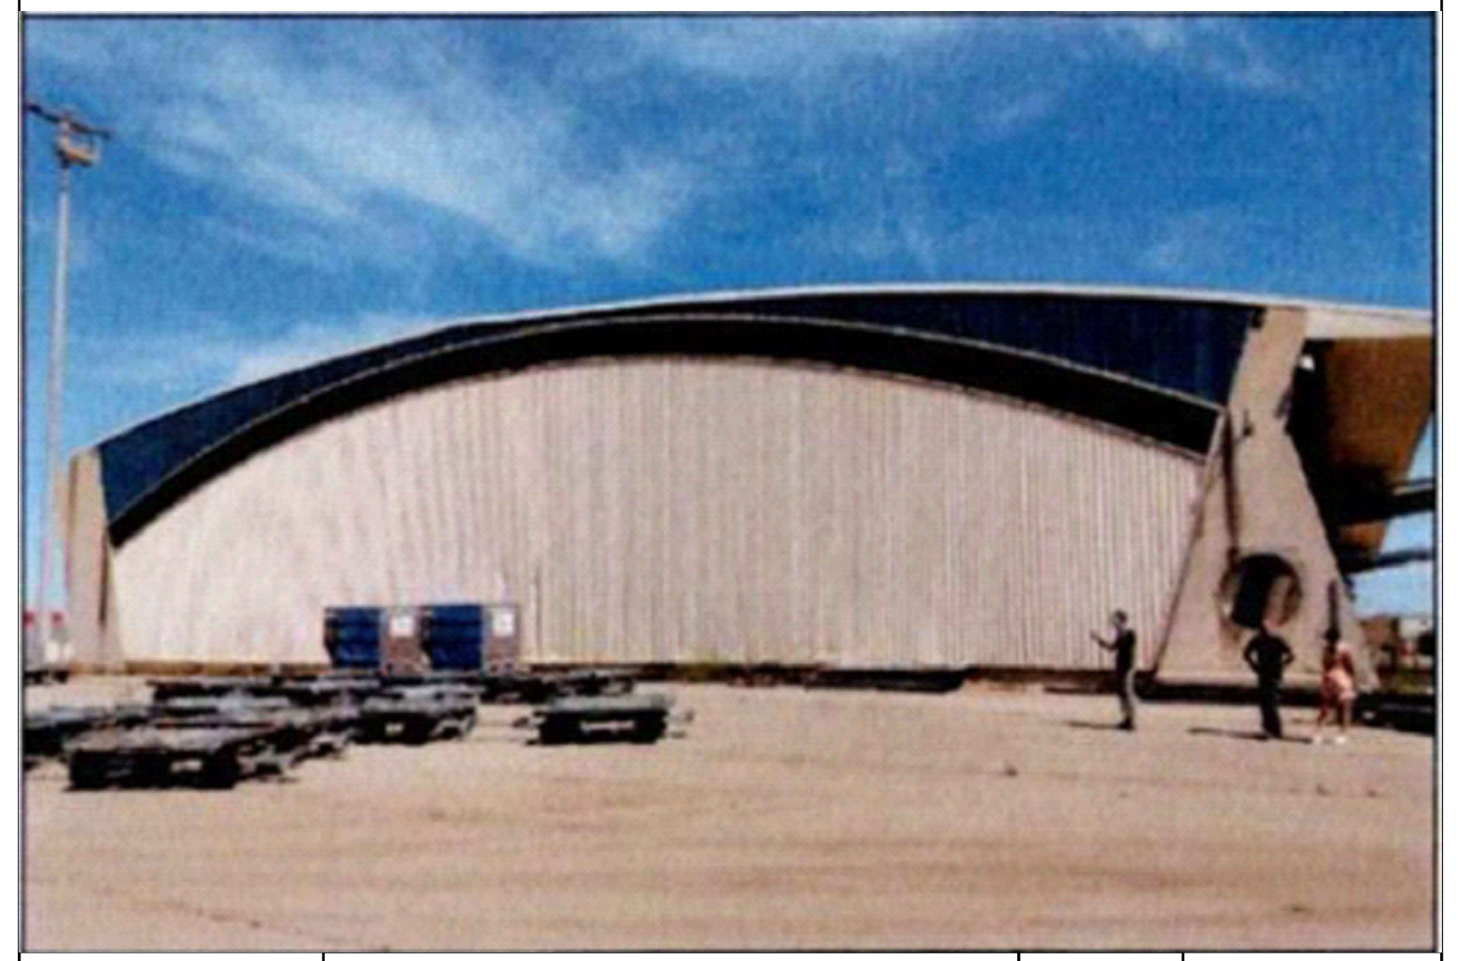

MAITRISE D'OUVRAGE	ETABLISSEMENT DU SERVICE D'INFRASTRUCTURE DES ARMÉES DE LYON 22 Avenue Leclerc, BP 97423, 69 347 Lyon Cedex 07	06 40 77 18 20	Nicolas ARFEUILLERE nicolas.arfeuillere@intradef.gouv.fr
ARCHITECTE MANDATAIRE	NICOLAS TOURY.SA 4-10 rue Léon Paulet, 13008 MARSEILLE	04 91 47 32 56 06 25 04 91 46	Nicolas TOURY nt@ntsa.archi Hana SAMET hs@ntsa.archi
BET TCE	BETOM INGÉNIERIE Immeuble le Nobel, 770 Rue Alfred Nobel, 34 000 Montpellier	04 67 50 83 61 06 58 53 42 94	Nicolas PASTRE n.pastre@betom.fr
CONTROLEUR TECHNIQUE	SOCOTEC	06 18 81 03 85	Justine CAUMARTIN justine.caumartin@socotec.com
COORDONNATEUR SPS	*En attente de désignation*		
COORDONNATEUR OPC	*En attente de désignation*		
TITRE	OBSERVATION	INDICE	DATE
		4	03/2026

PHASE	NOM DU DOCUMENT	ECHELLE	N° DOCUMENT
DCE	PLAN CVC - NIVEAU RDC	1/100°	CVC01