



**Financé par
l'Union européenne**



REGION REUNION
www.regionreunion.com



Cette opération est cofinancée par l'Union européenne et la Région Réunion. L'Europe s'engage à La Réunion avec le Fonds FEDER.

**UR | UNIVERSITÉ
DE LA RÉUNION**

**15 AVENUE RENE CASSIN
CS 92003
97744 SAINT DENIS CEDEX 9**


MARCHE PUBLIC DE TRAVAUX

Objet des travaux :


Remise en état du gymnase du Moufia

CAHIER DE PLANS


**Lot n°1 : charpente métallique / bardage
Lot n°3 : peinture / étanchéité**

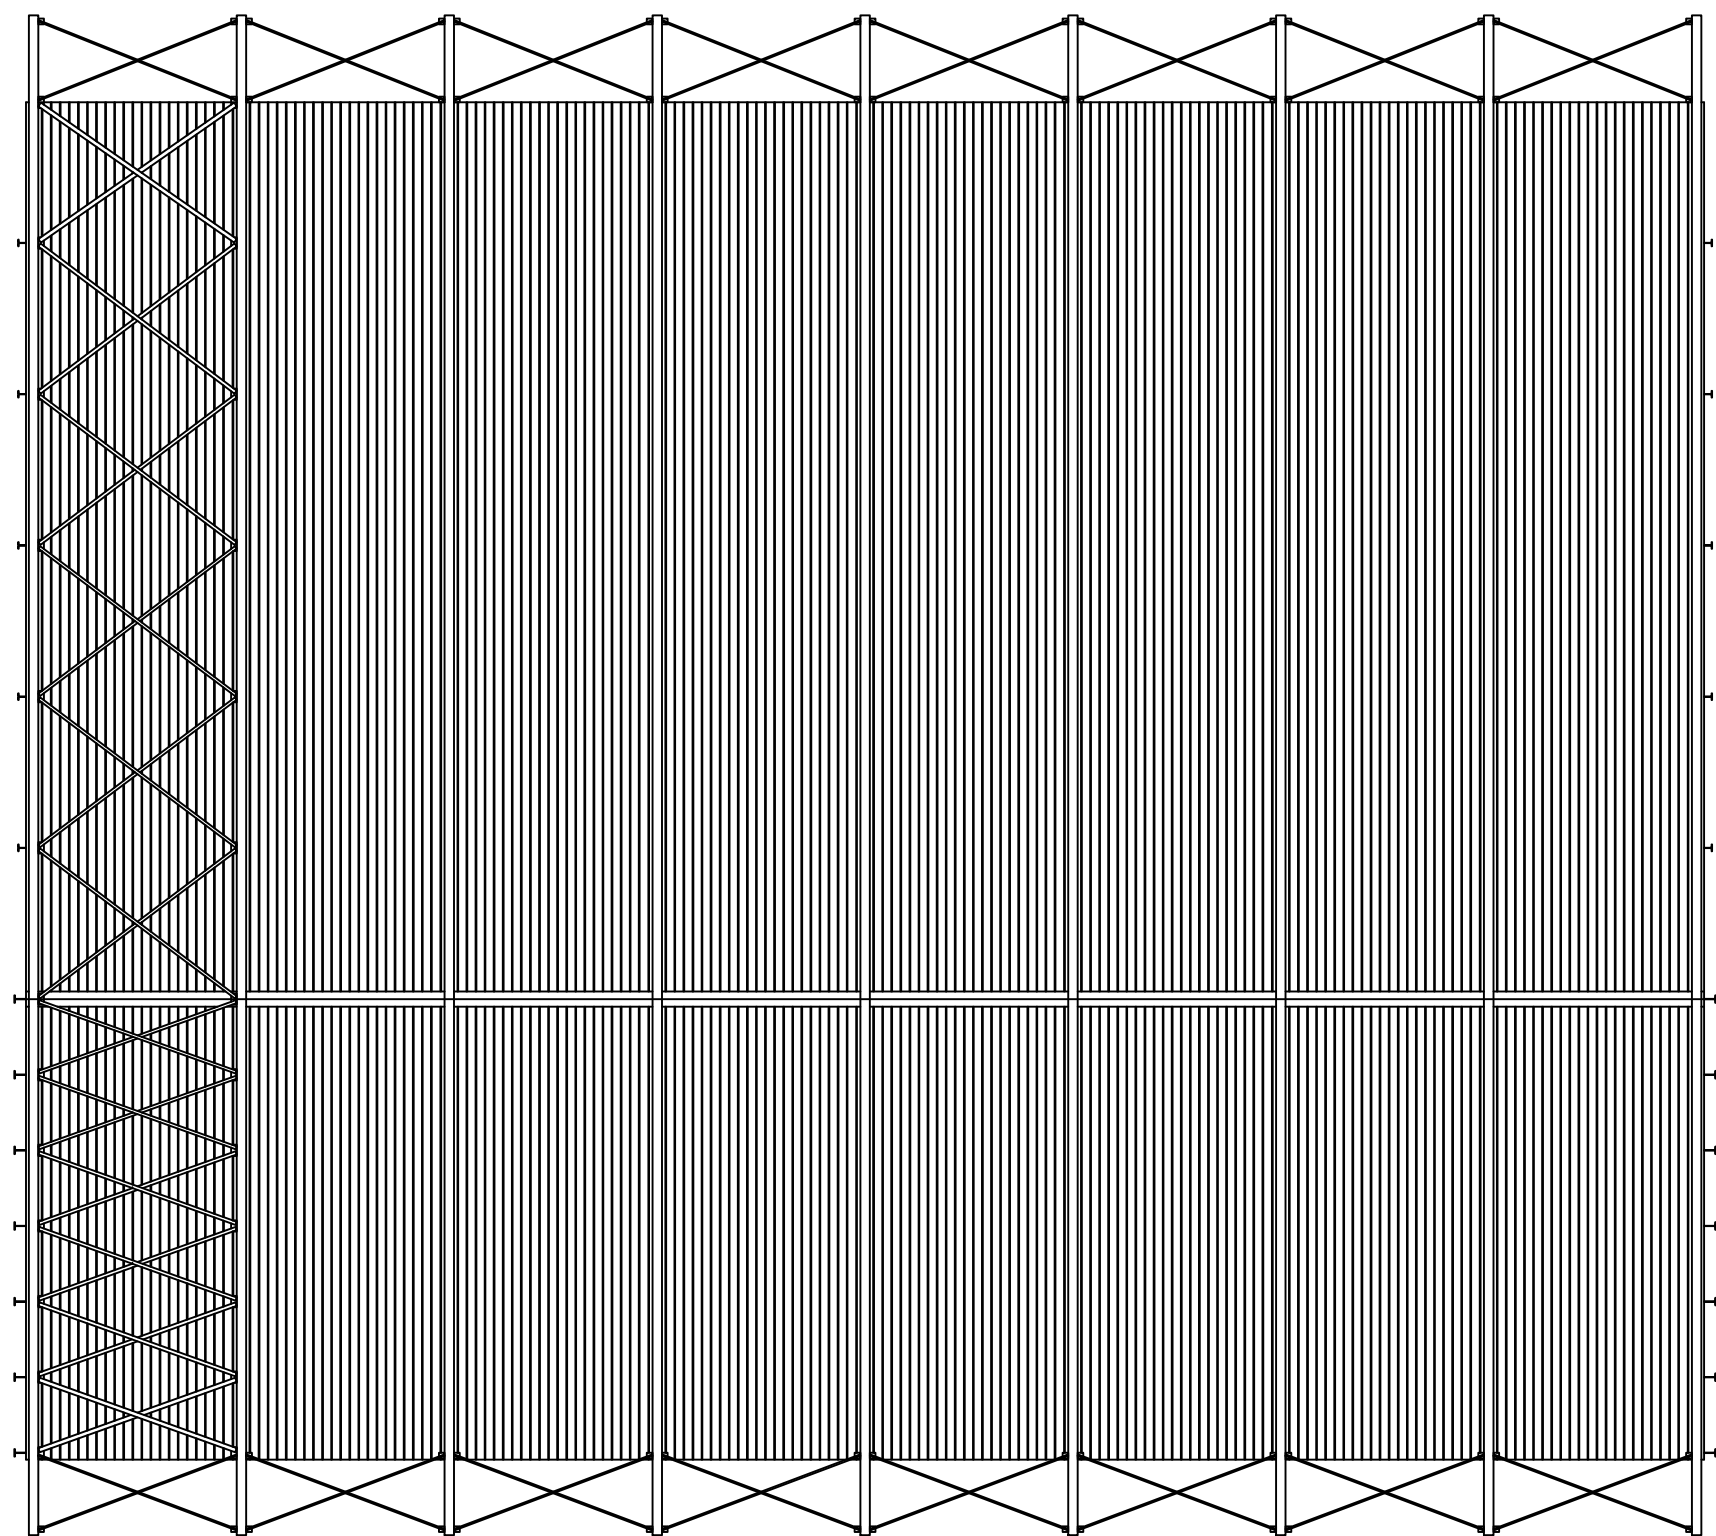


Remise en état du gymnase du Moufia			Plan n°	1
Vue en plan de la toiture			Indice	A
 UNIVERSITÉ DE LA RÉUNION	Etat existant	Date de création: 26/03/2026	Echelle: 1/200	
		Date de modification:		
DIRECTION DES ETUDES, DES TRAVAUX ET DU PATRIMOINE IMMOBILIER (DETPI) - SRGE - CW				

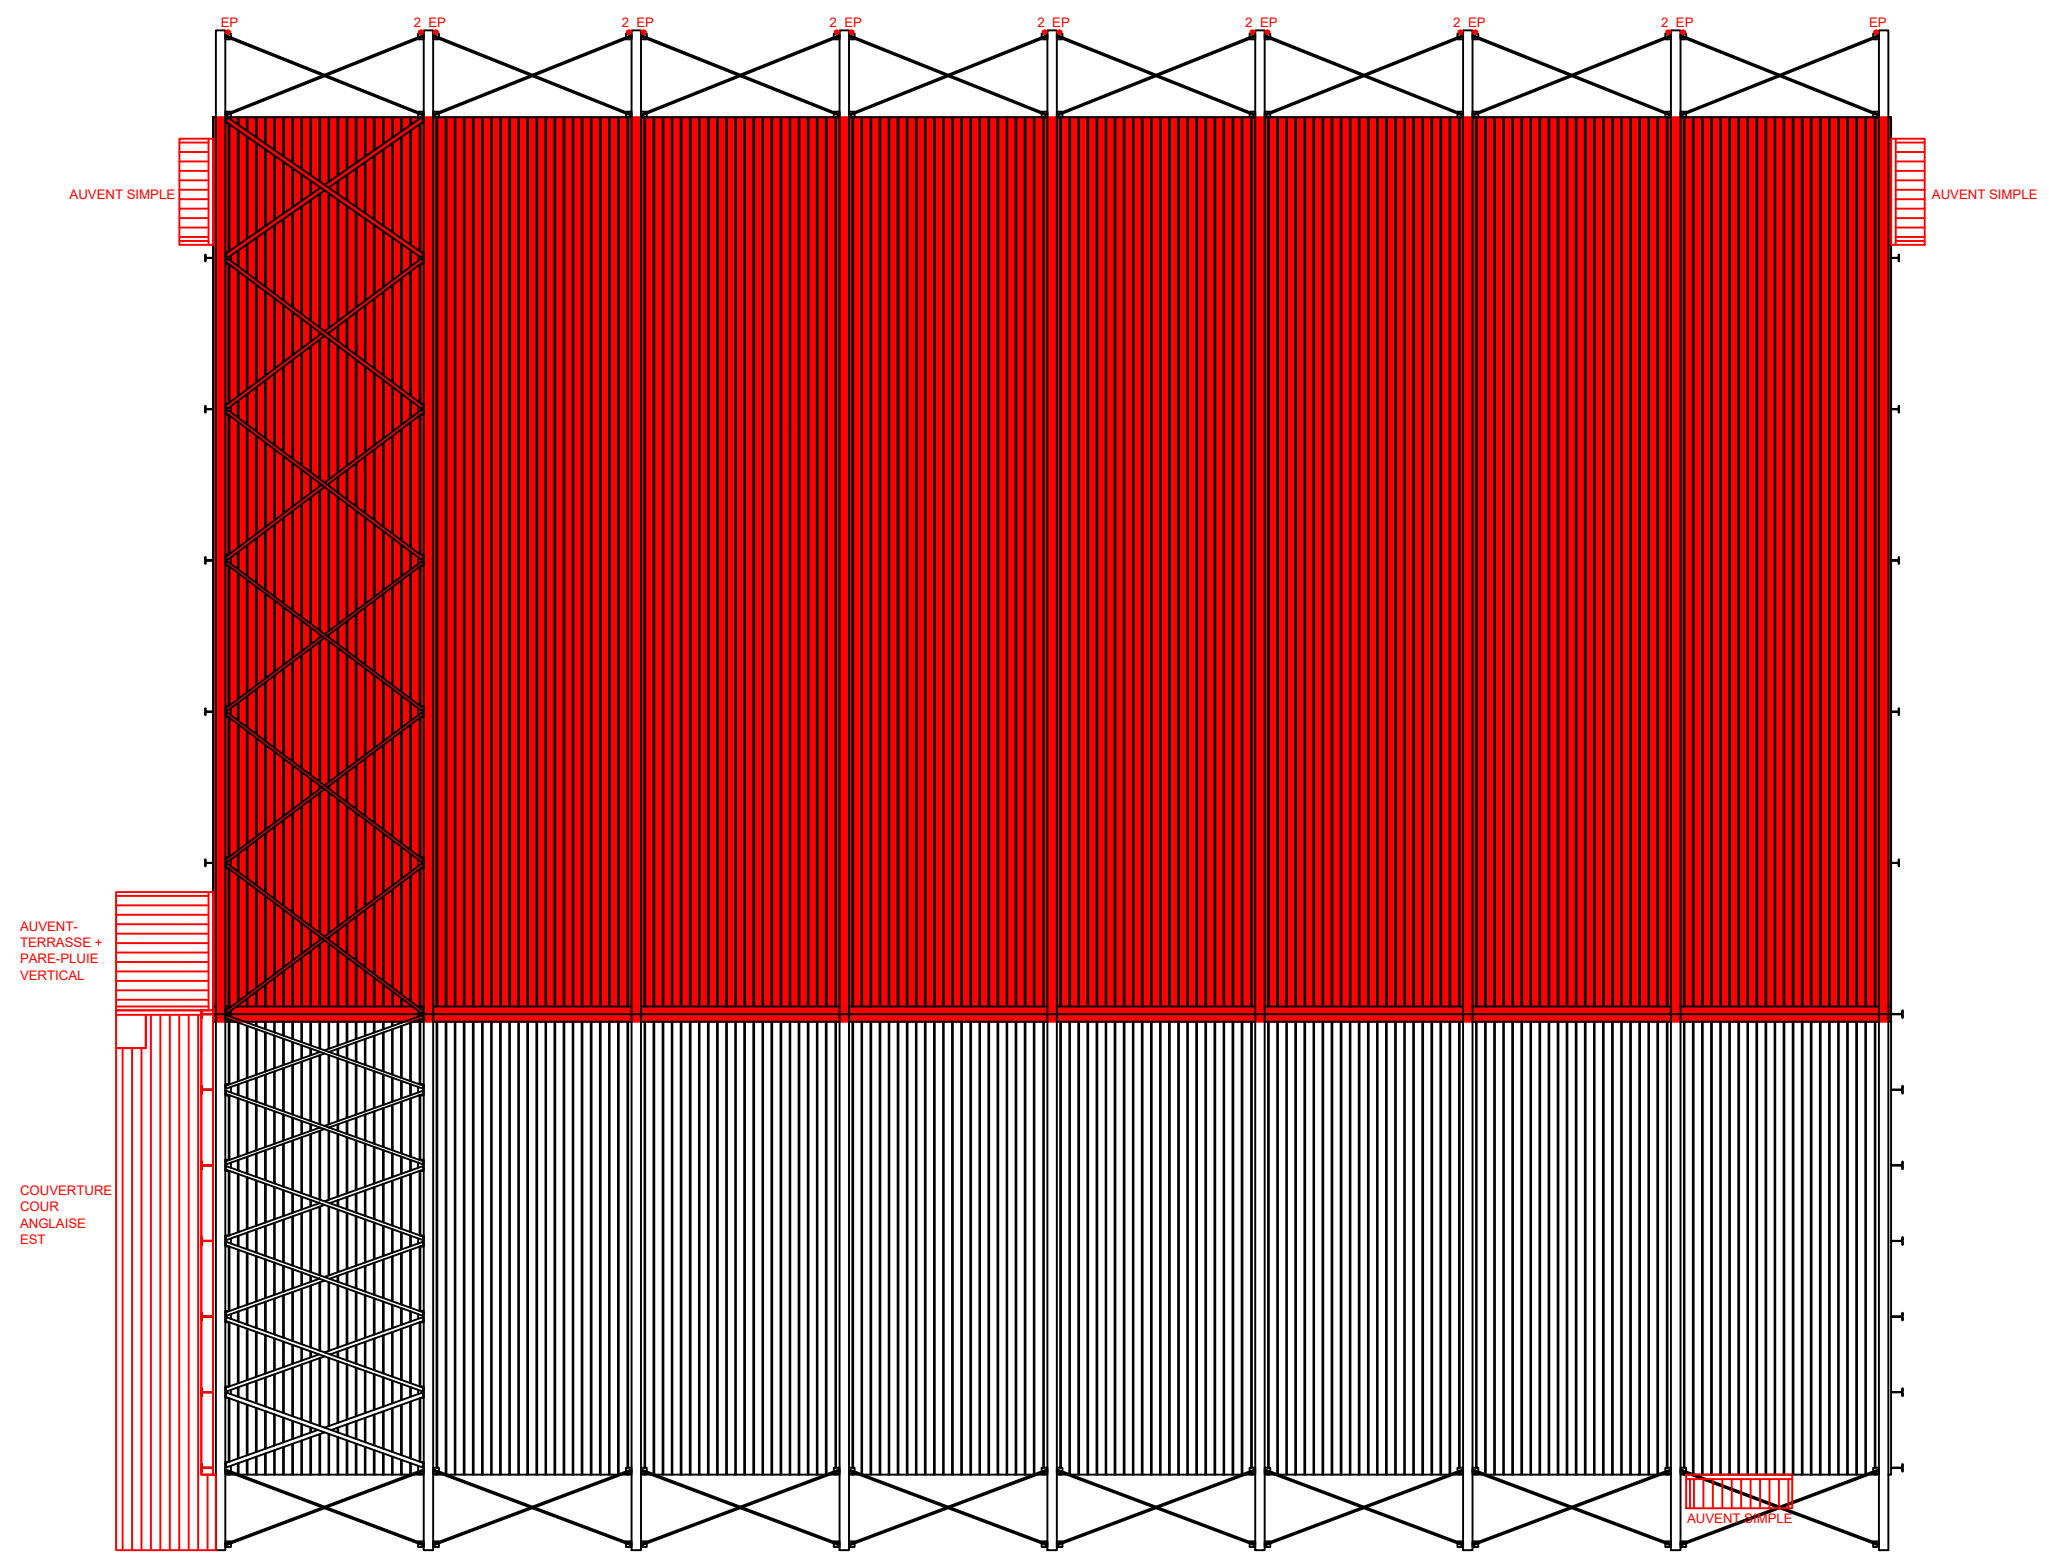


Remise en état du gymnase du Moufia			Plan n°	2
Vue en plan de la toiture			Indice	A
 UNIVERSITÉ DE LA RÉUNION	Etat projeté		Date de création: 15/04/2026 Date de modification:	Echelle: 1/200
	DIRECTION DES ETUDES, DES TRAVAUX ET DU PATRIMOINE IMMOBILIER (DETP) - SRGE - CW			

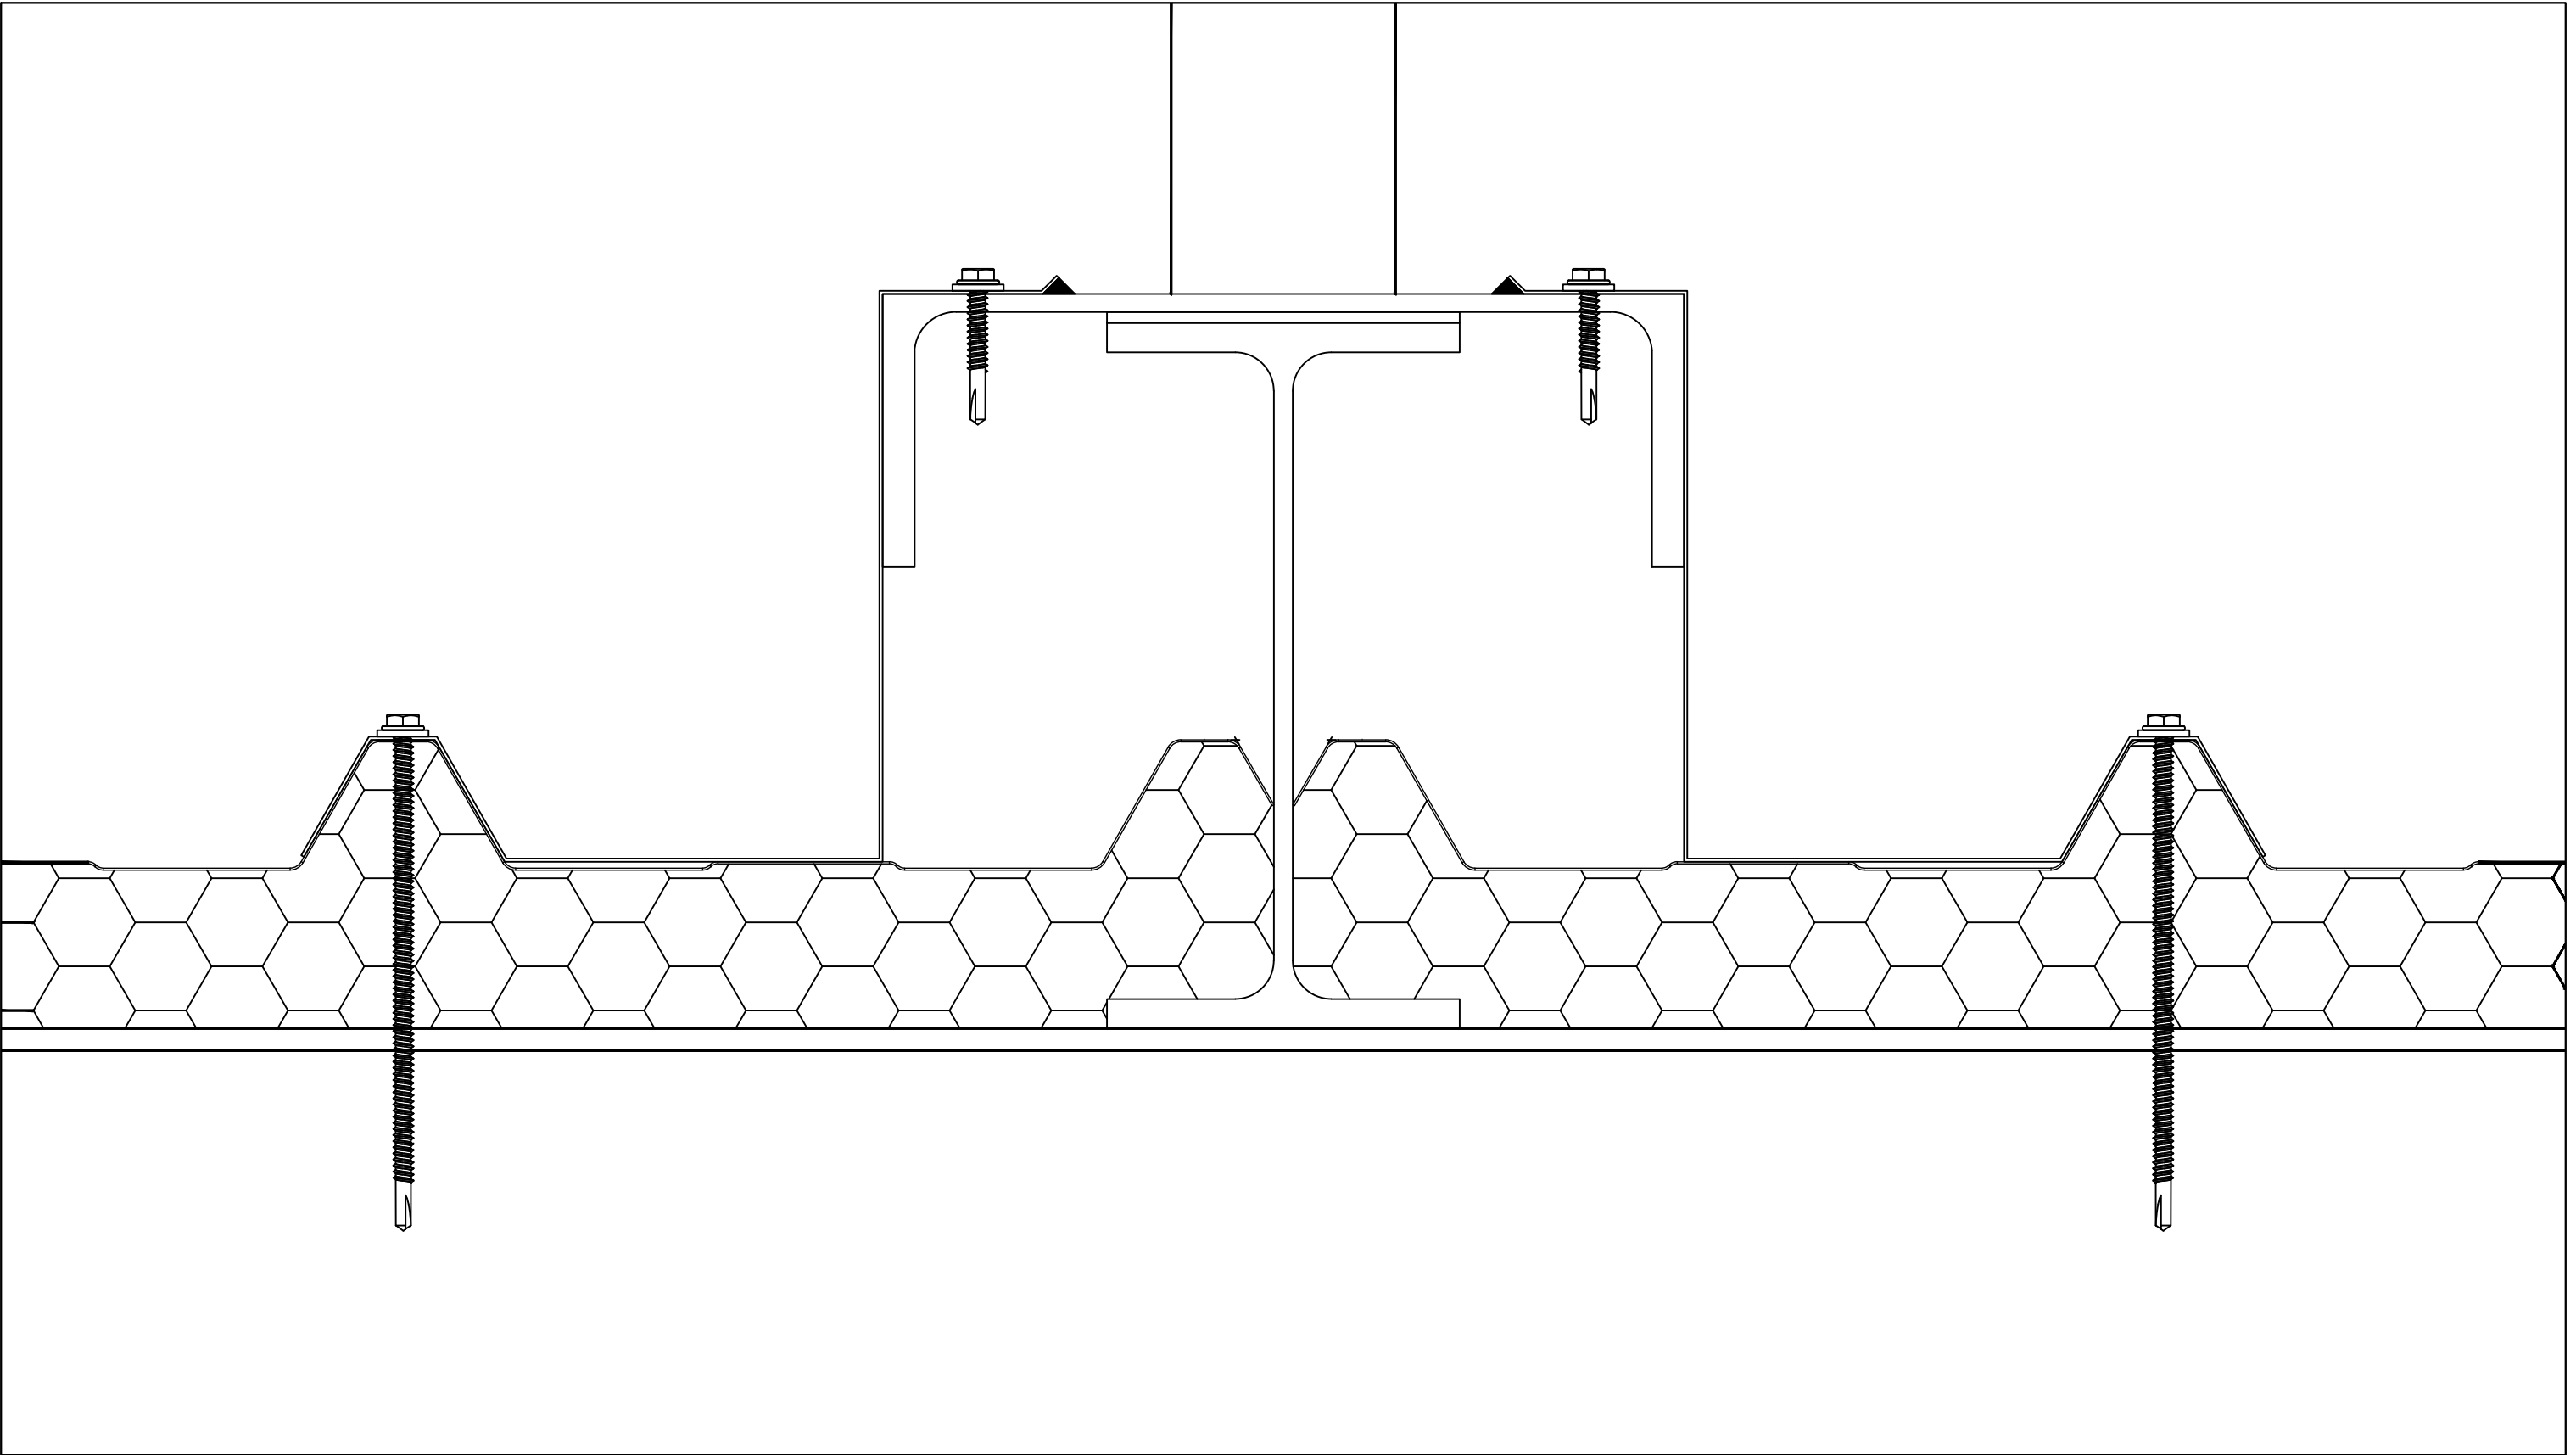


Remise en état du gymnase du Moufia			Plan n°	3
Détail des rives portiques			Indice	A
 UNIVERSITÉ DE LA RÉUNION	Etat existant	Date de création:	24/03/2026	
		Date de modification:		
	DIRECTION DES ETUDES, DES TRAVAUX ET DU PATRIMOINE IMMOBILIER (DETPI) - SRGE - CW			Echelle:

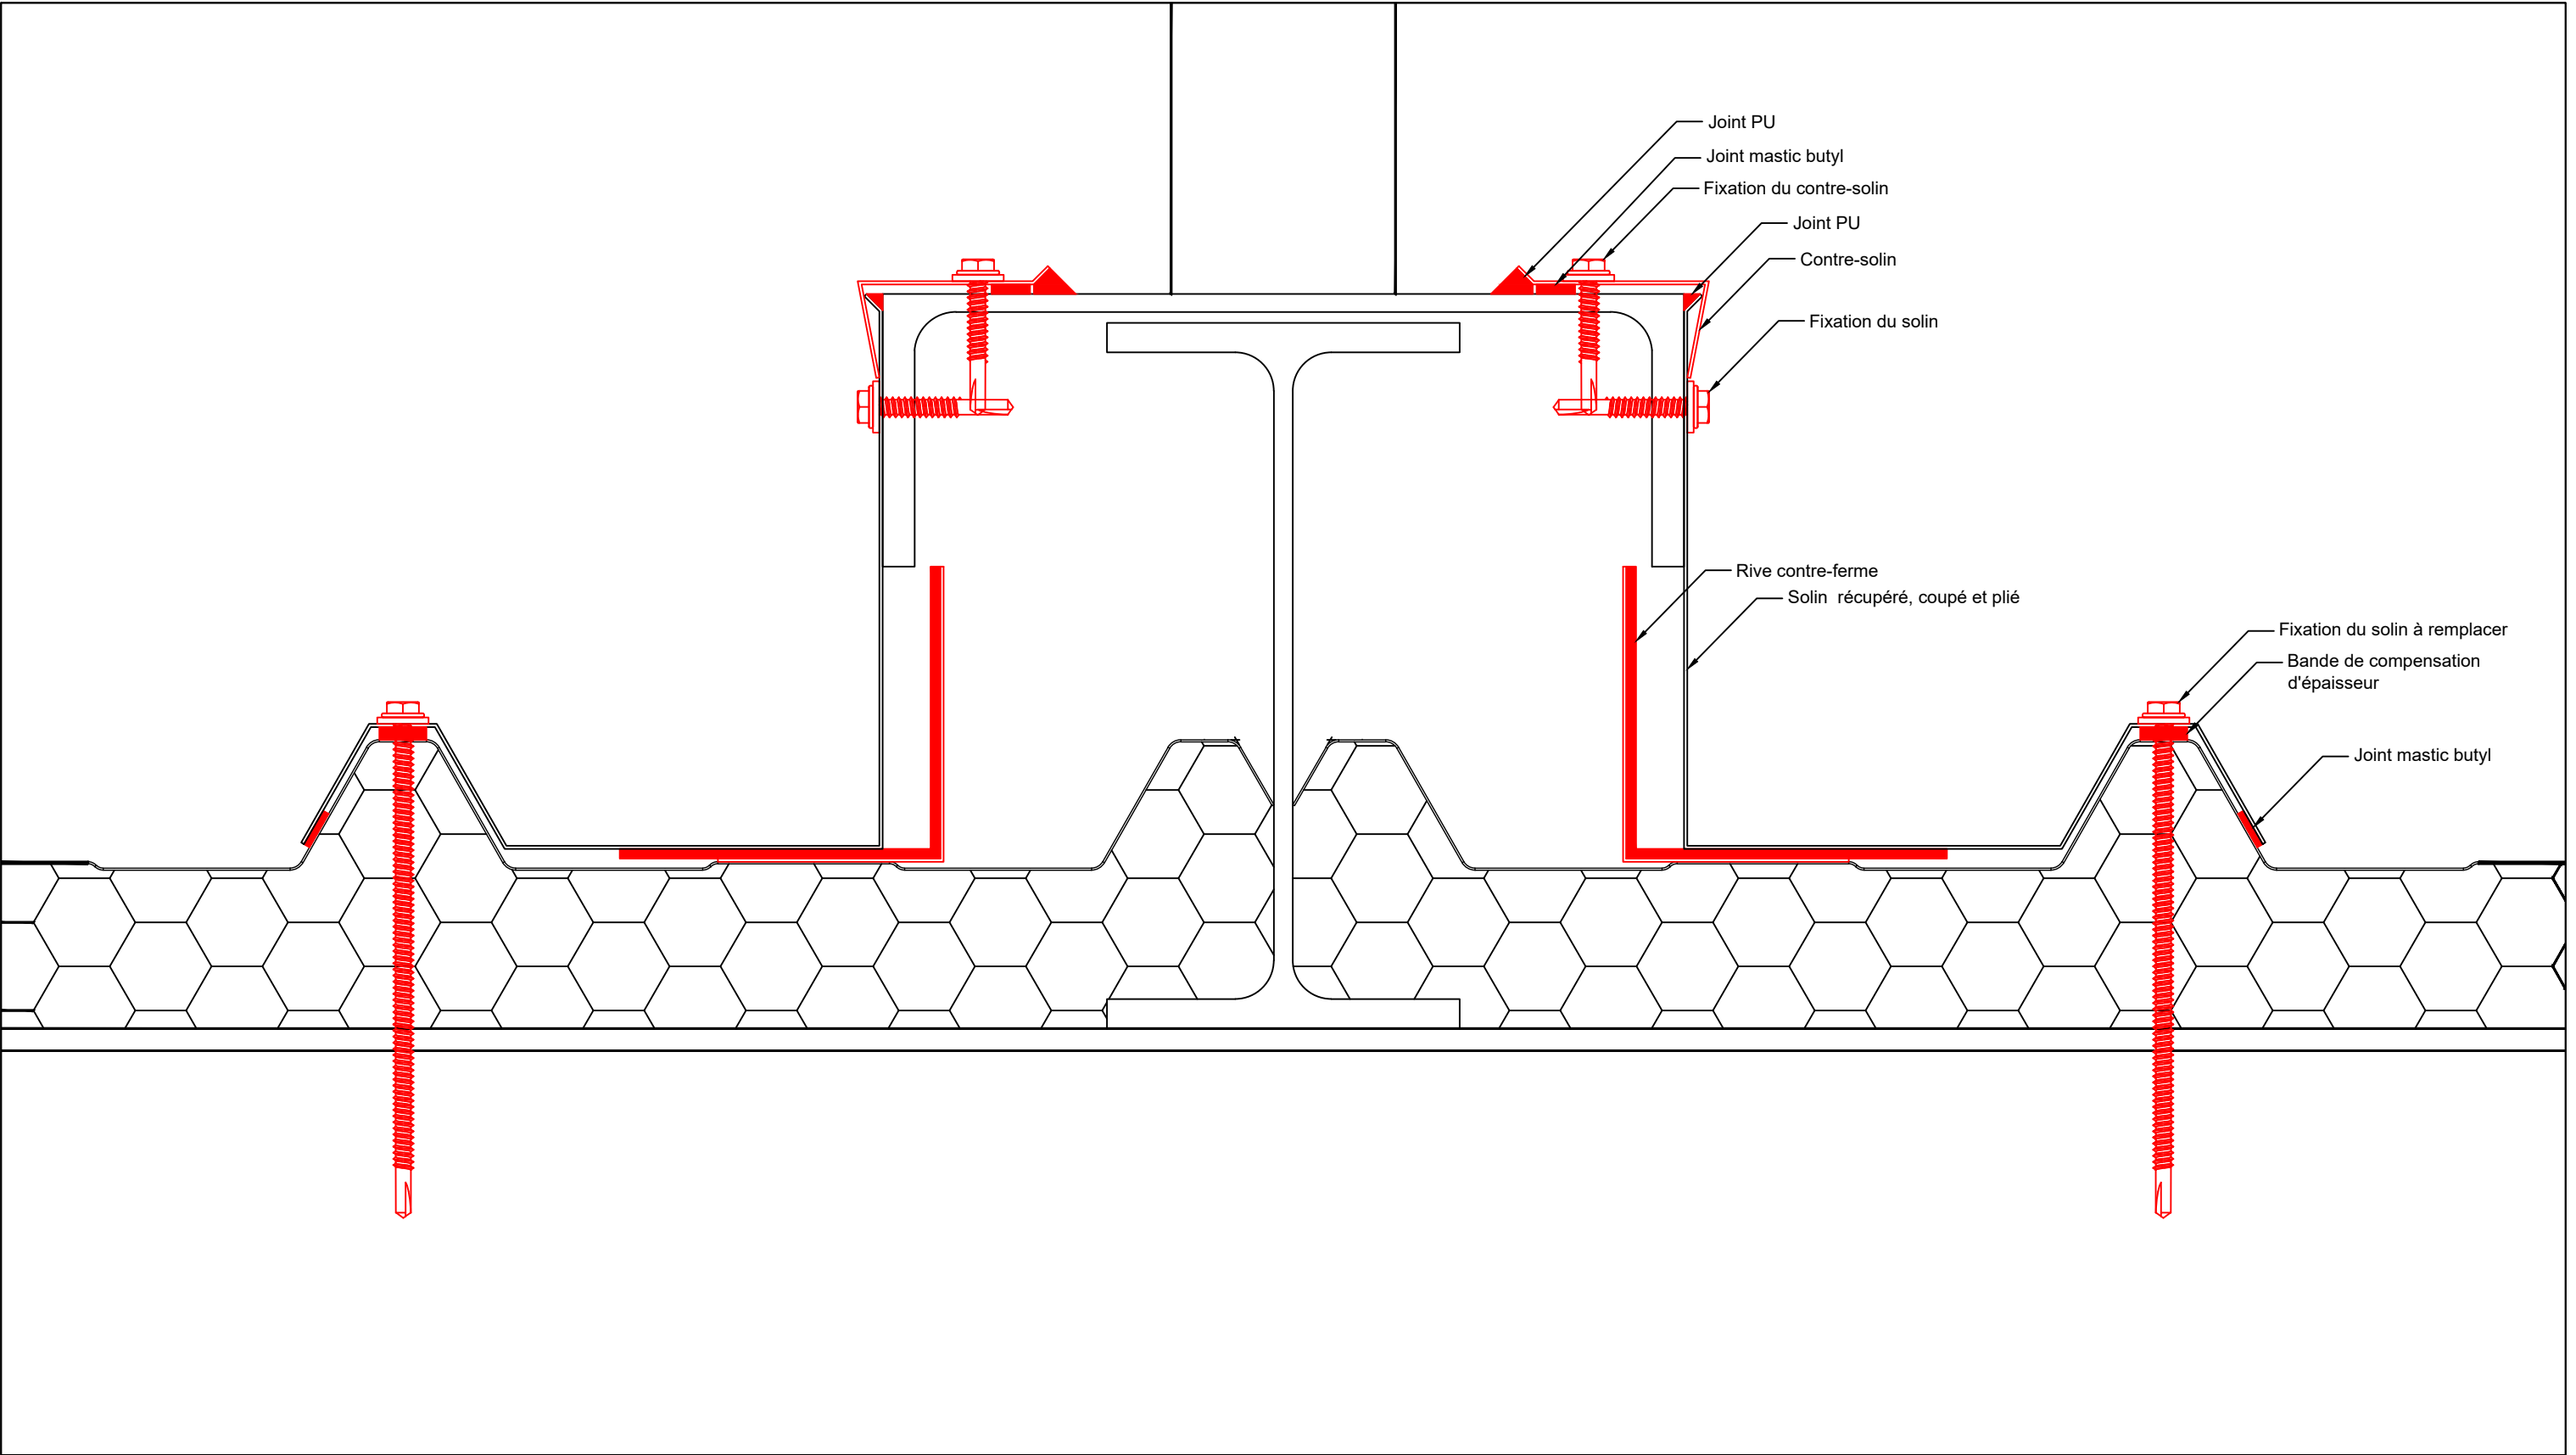


Remise en état du gymnase du Moufia			Plan n°	4
Détail des rives portiques			Indice	B
 UNIVERSITÉ DE LA RÉUNION	Etat projeté	Date de création: 08/12/2025	Echelle: 1/2	
		Date de modification: 24/03/2026		
DIRECTION DES ETUDES, DES TRAVAUX ET DU PATRIMOINE IMMOBILIER (DETP) - SRGE - CW				

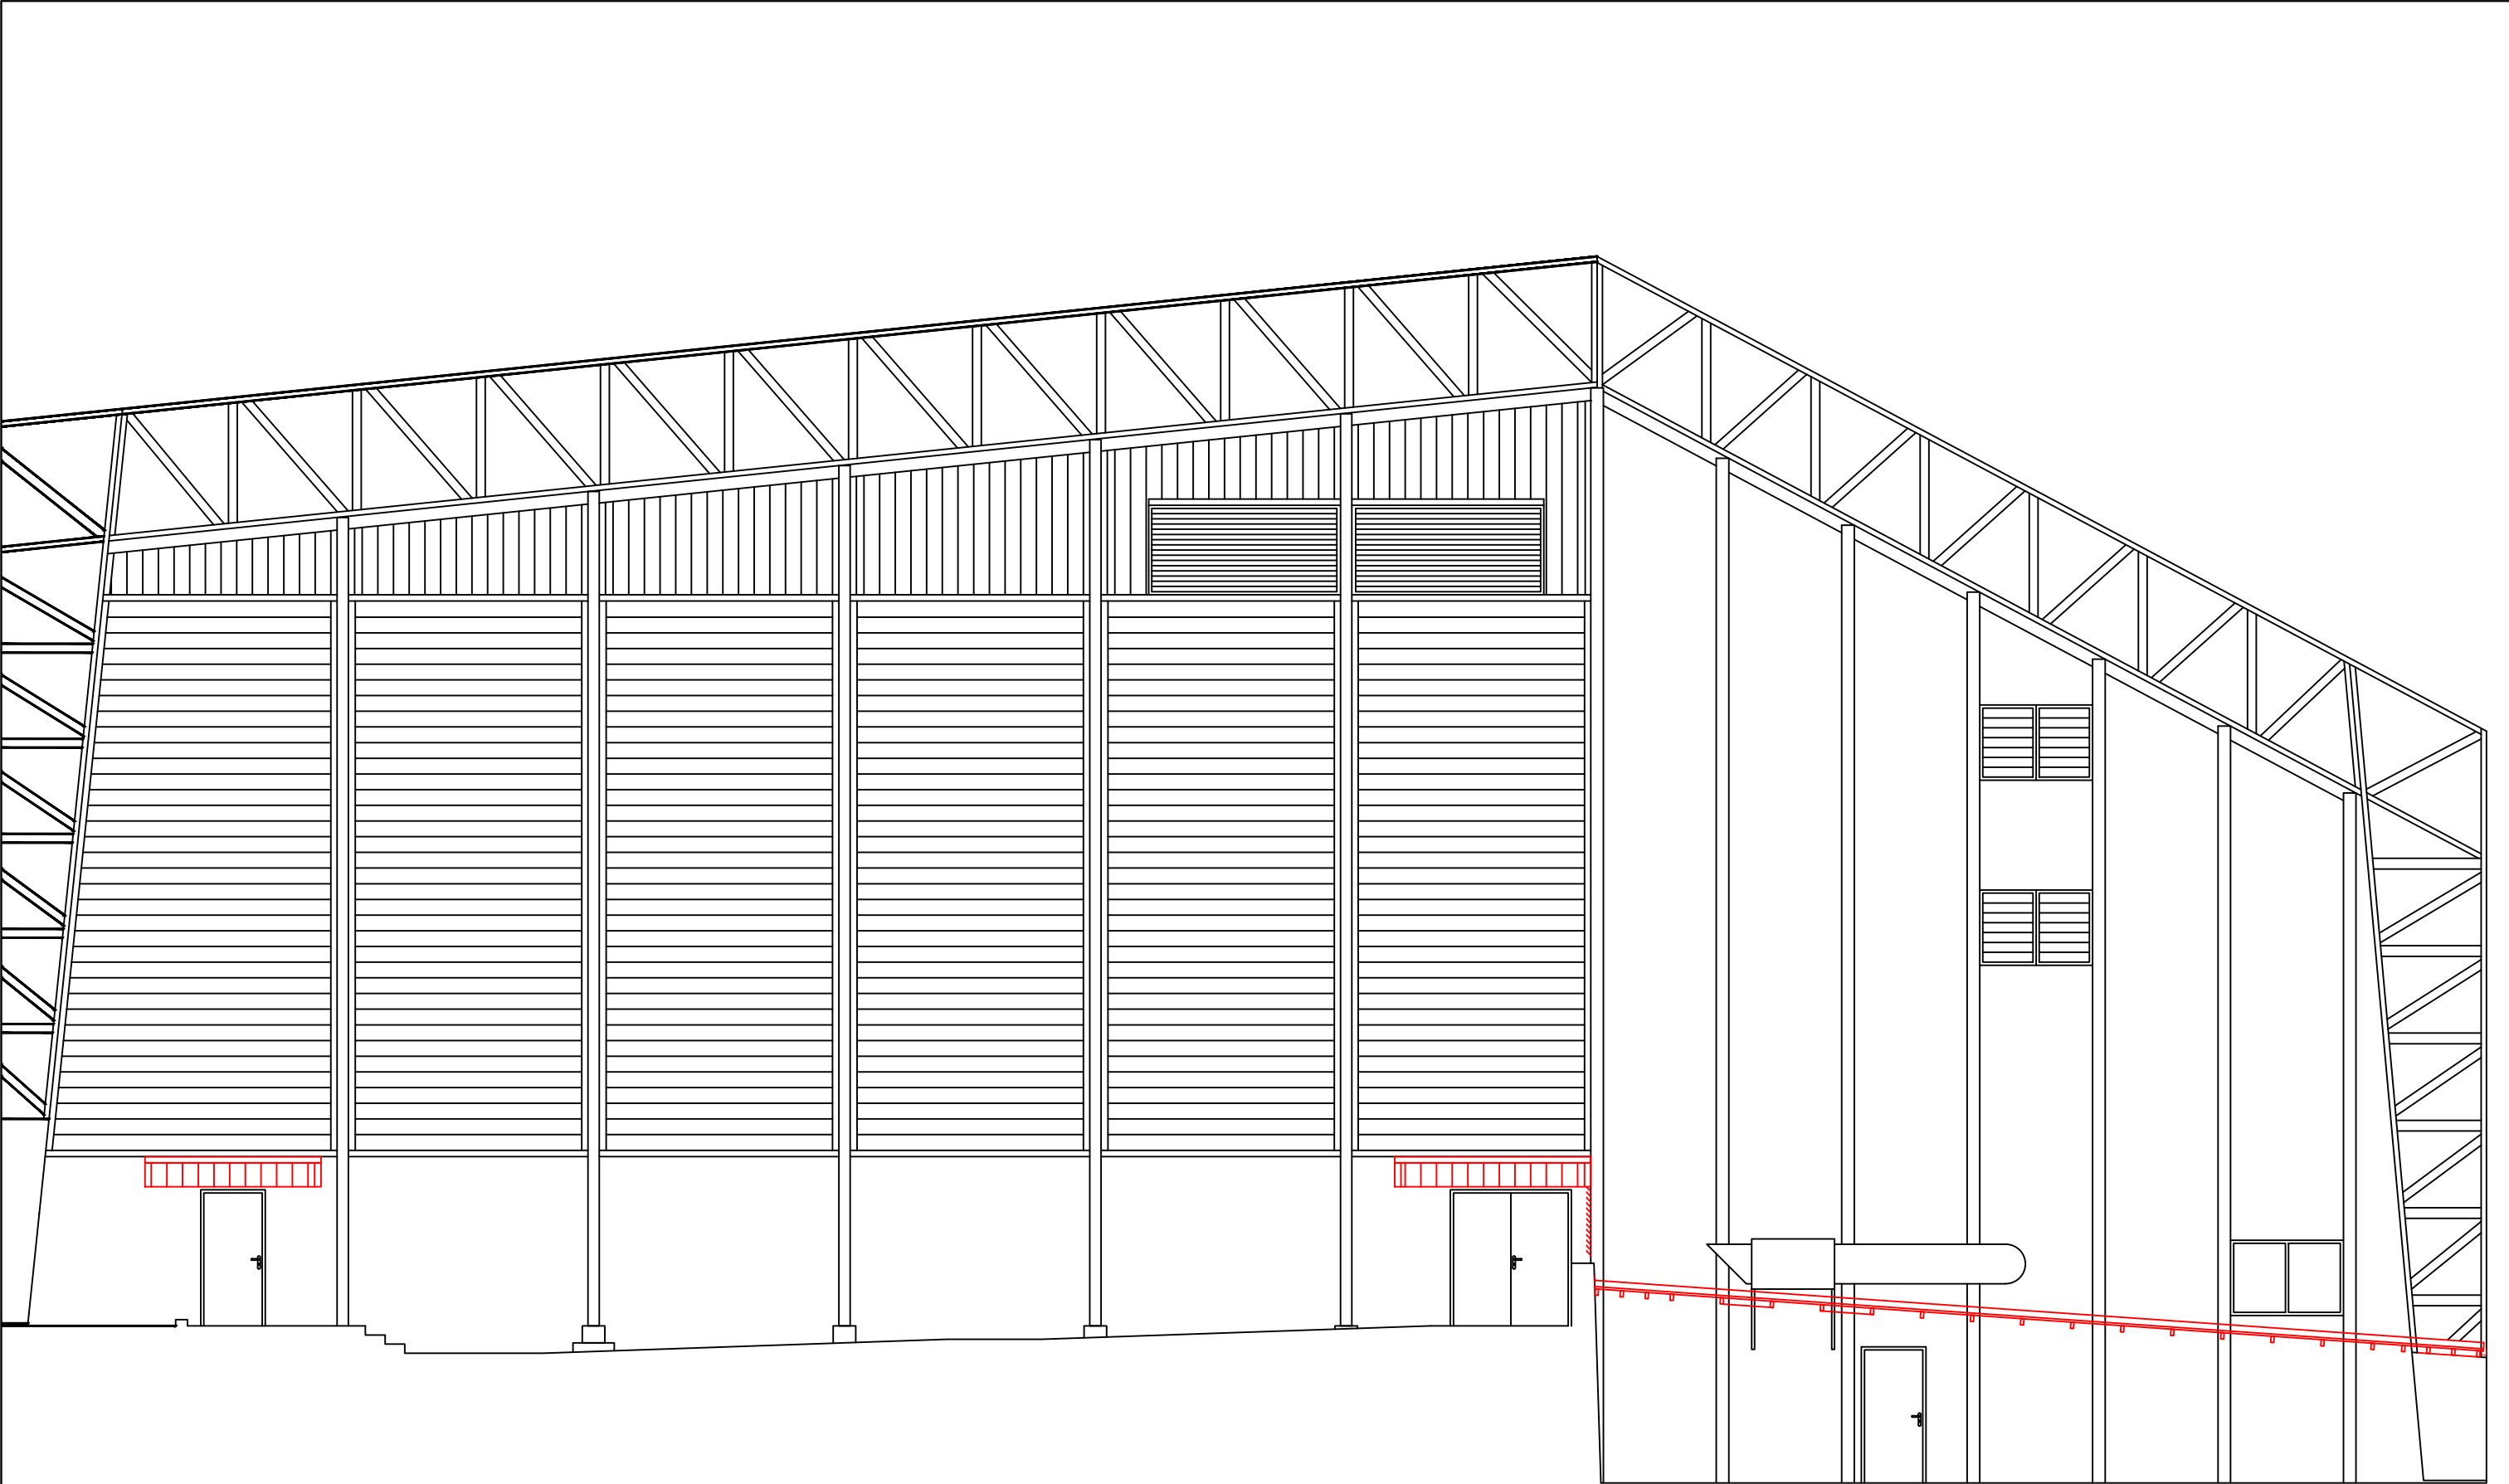

Remise en état du gymnase du Moufia			Plan n°	5
Façade Est			Indice	A
 UNIVERSITÉ DE LA RÉUNION	Etat projeté	Date de création:	15/04/2026	Echelle: 1/100
		Date de modification:		
	DIRECTION DES ETUDES, DES TRAVAUX ET DU PATRIMOINE IMMOBILIER (DETP) - SRGE - CW			

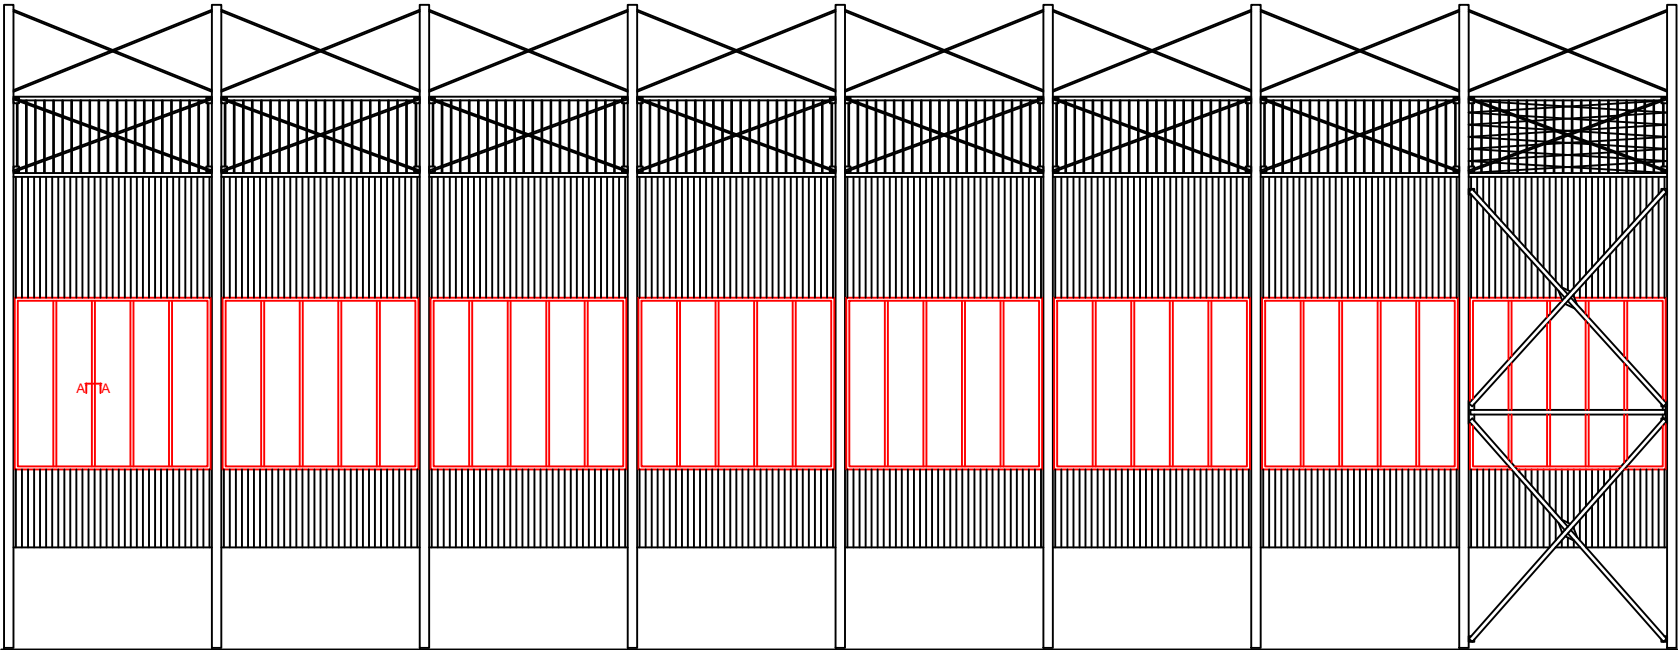

Remise en état du gymnase du Moufia			Plan n°	6
Vue de la façade Sud			Indice	A
	Etat projeté	Date de création:	08/04/2026	
		Date de modification:		
	DIRECTION DES ETUDES, DES TRAVAUX ET DU PATRIMOINE IMMOBILIER (DETPi) - SRGE - CW			Echelle:

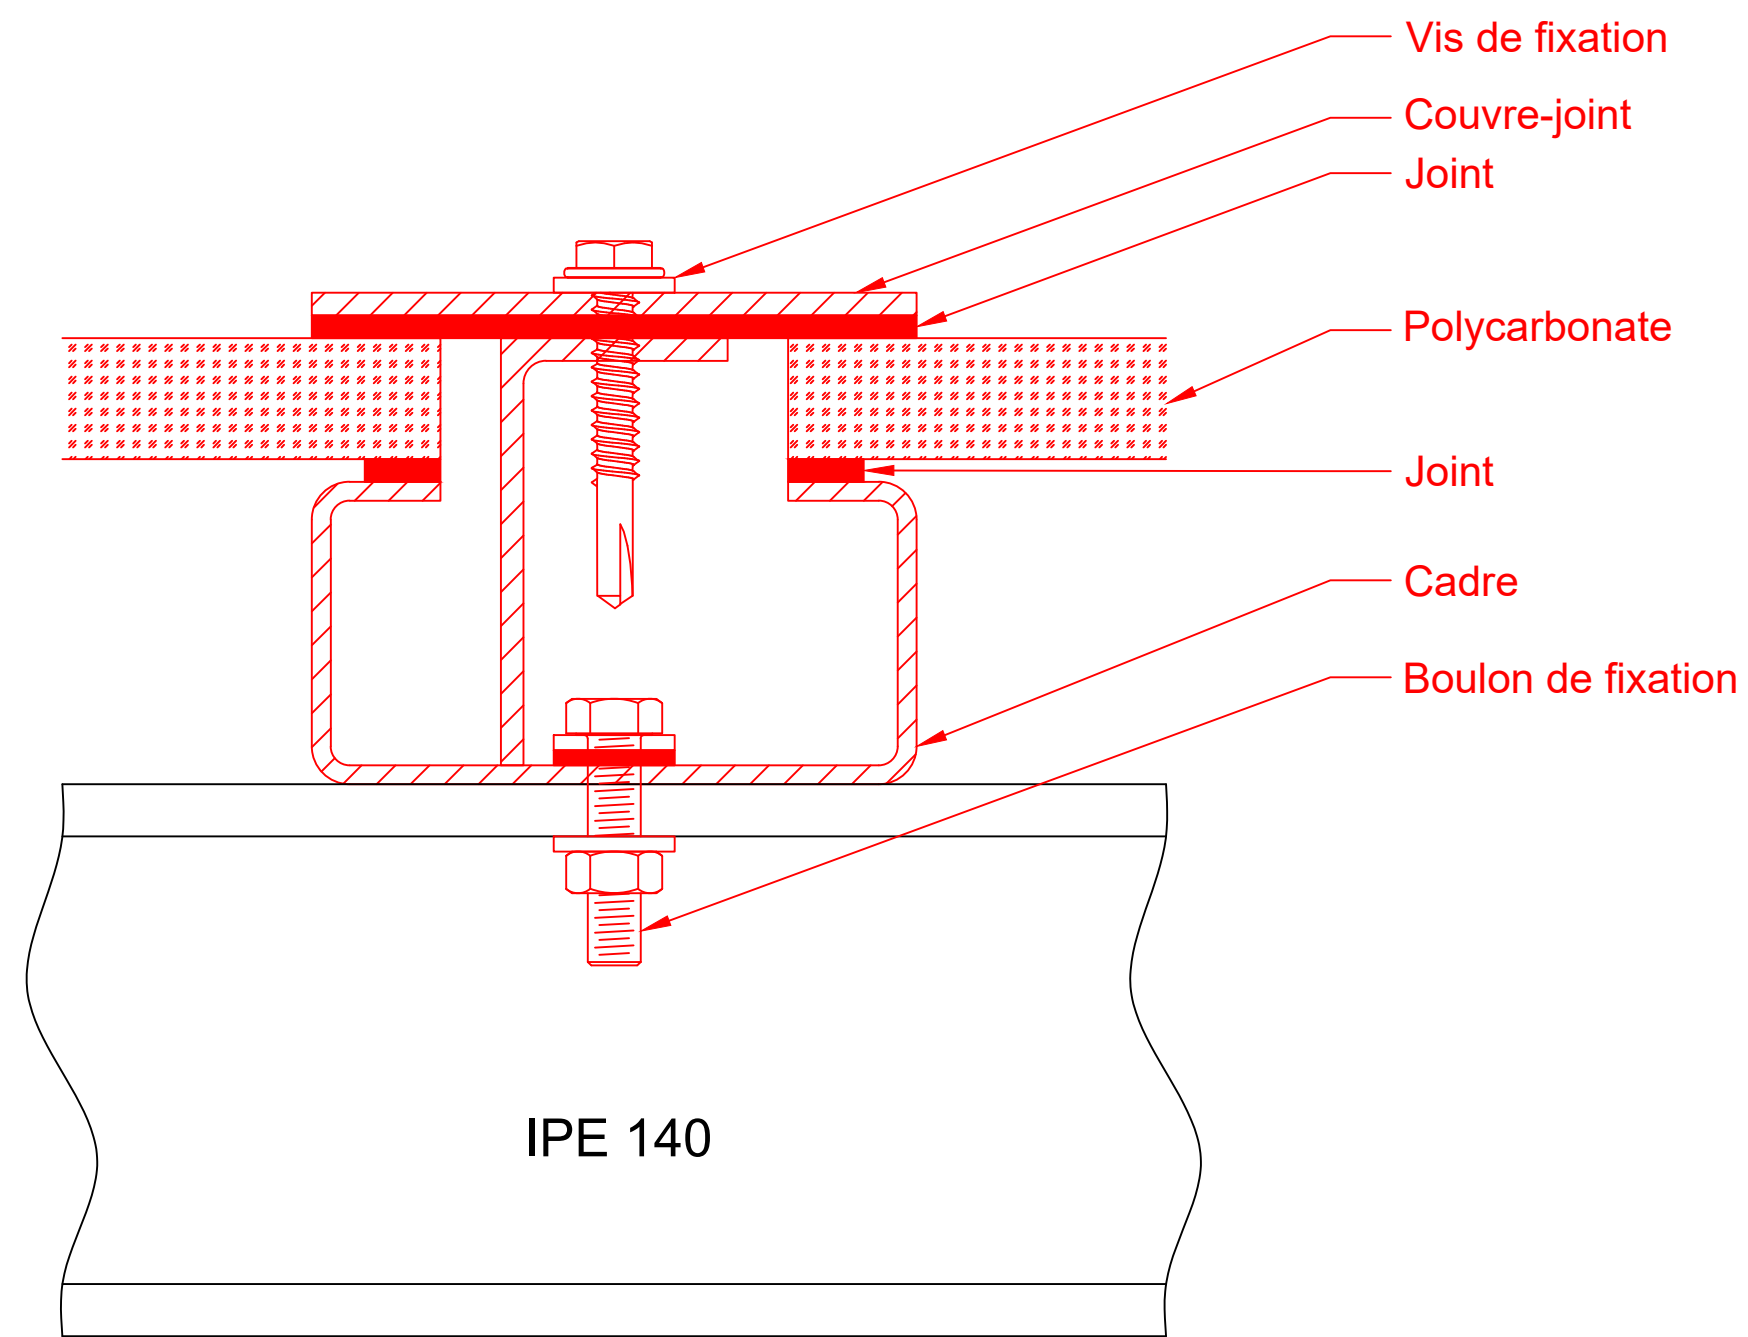

Remise en état du gymnase du Moufia			Plan n°	7
Détail de la verrière - Coupe A-A			Indice	A
 UNIVERSITÉ DE LA RÉUNION	Etat projeté	Date de création: 08/04/2026	Echelle: 1	
		Date de modification:		
DIRECTION DES ETUDES, DES TRAVAUX ET DU PATRIMOINE IMMOBILIER (DETPI) - SRGE - CW				