


BATIMENT N°01 : BLOC MEDICO CHIRURGICAL
NIVEAU P6 - SECTEUR HDJ et CHIRURGIES - ZONE G
LOT N°04 : MENUISERIES EXTERIEURES ALUMINIUM

VUE EN PLAN ENSEMBLE MENUISE FUTUR

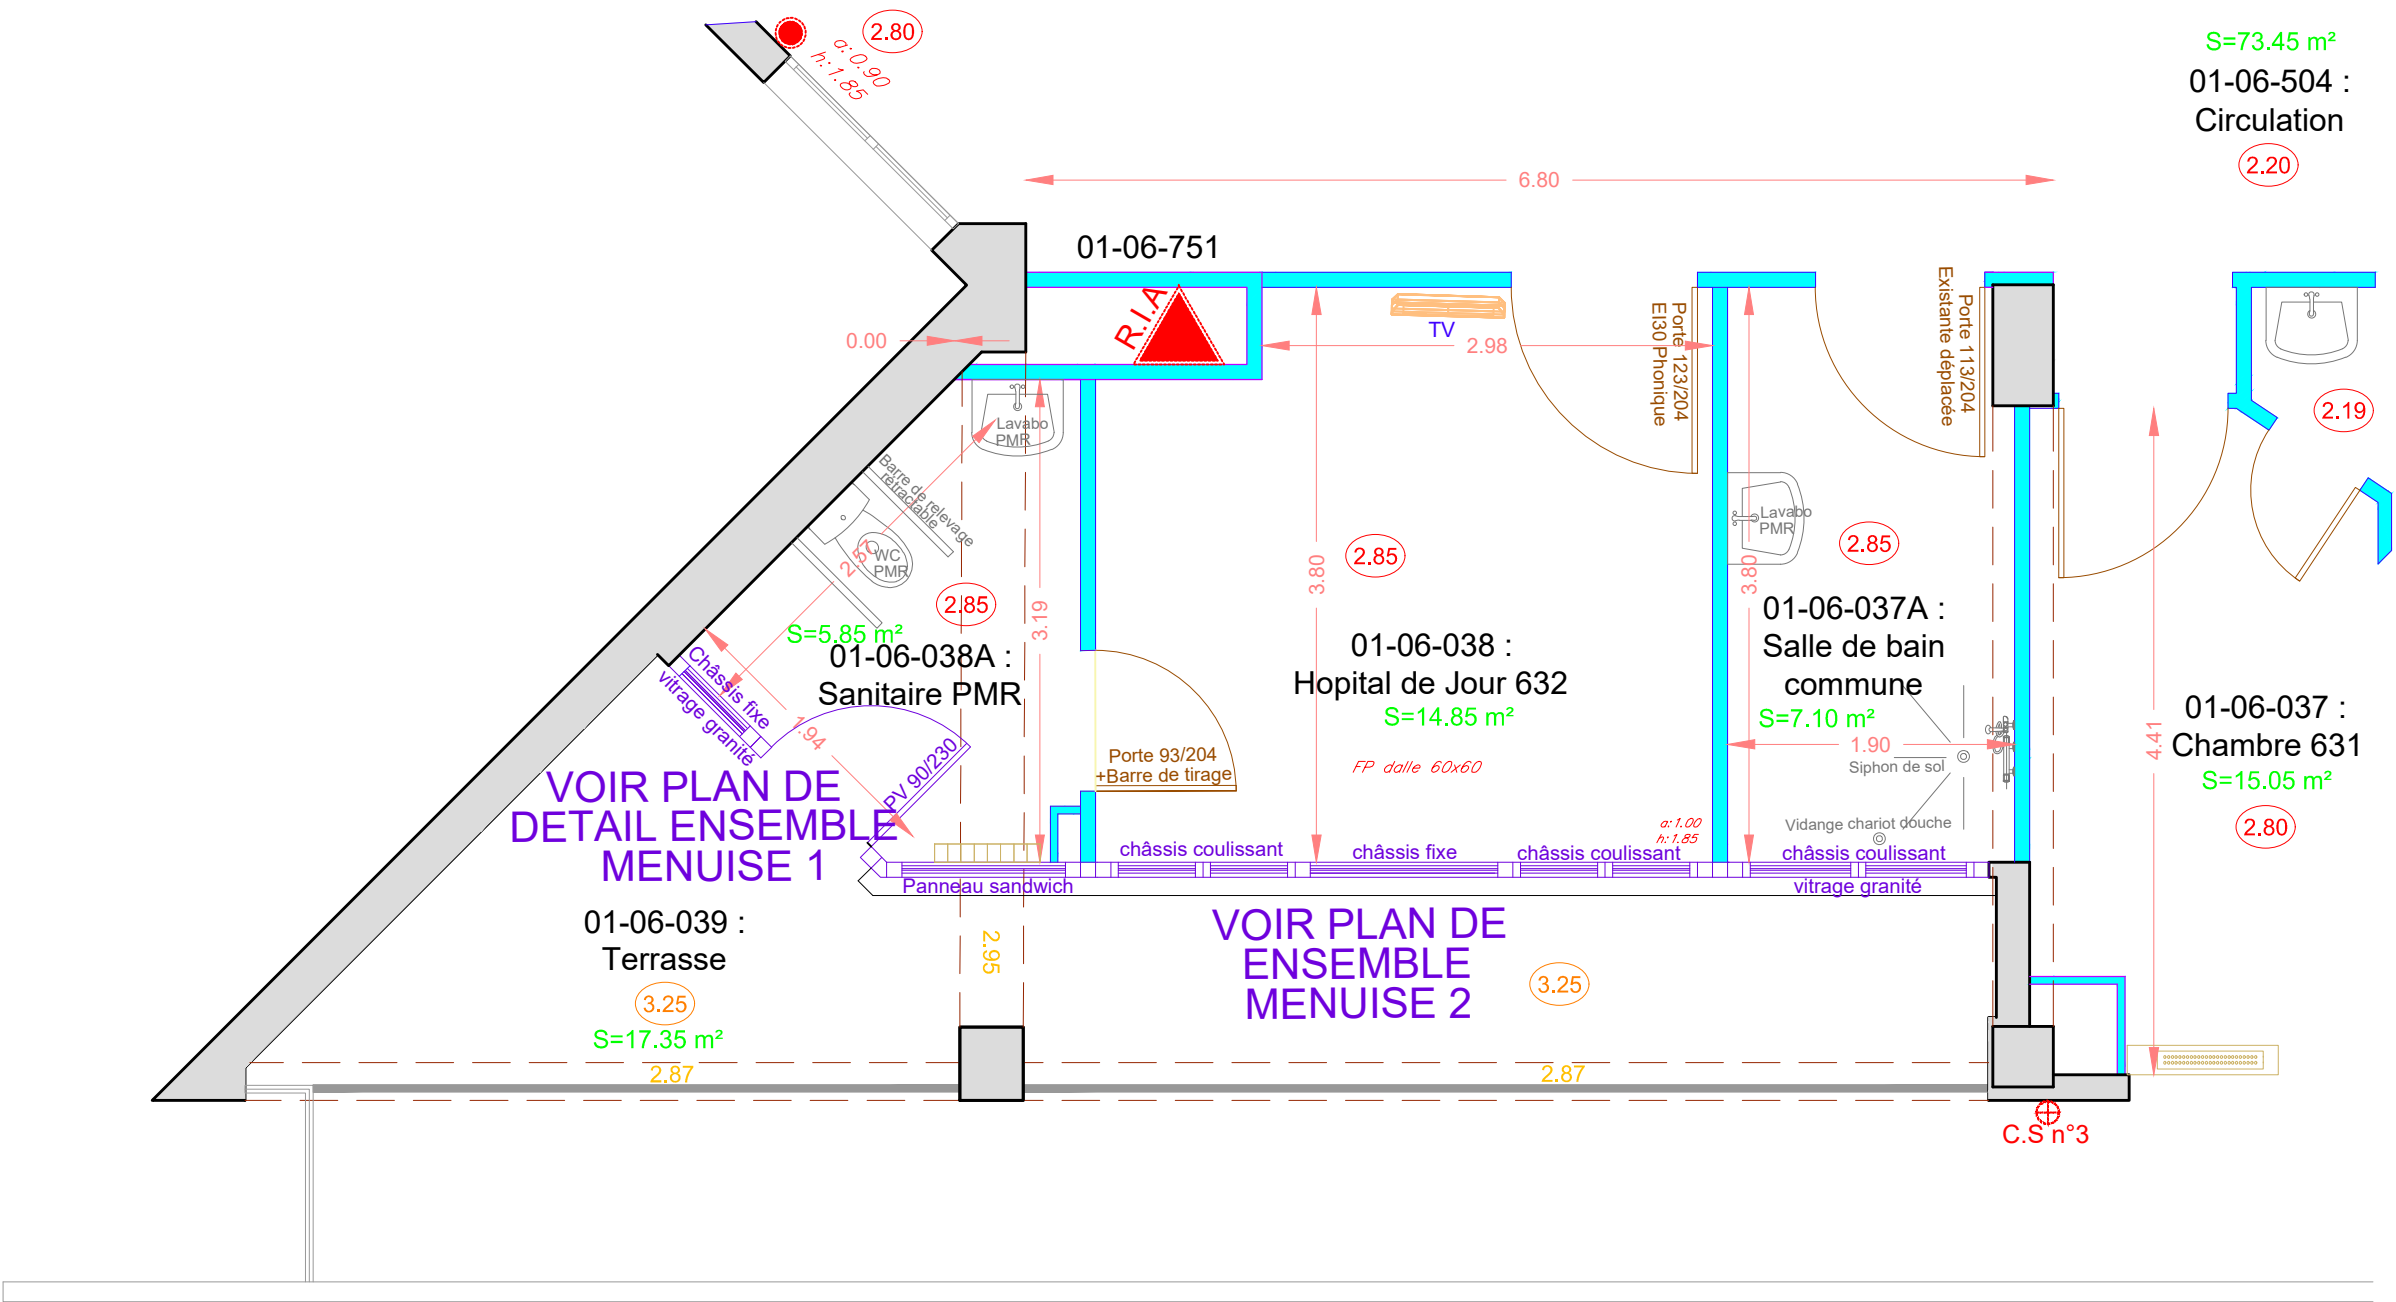

Echelle : 1/50