


BATIMENT N°01 : BLOC MEDICO CHIRURGICAL
NIVEAU P10 - SECTEUR MEDECINE INFECTIEUSE - ZONE B
LOT N°04 : MENUISERIES INTERIEURES BOIS / FAUX-PLAFOND

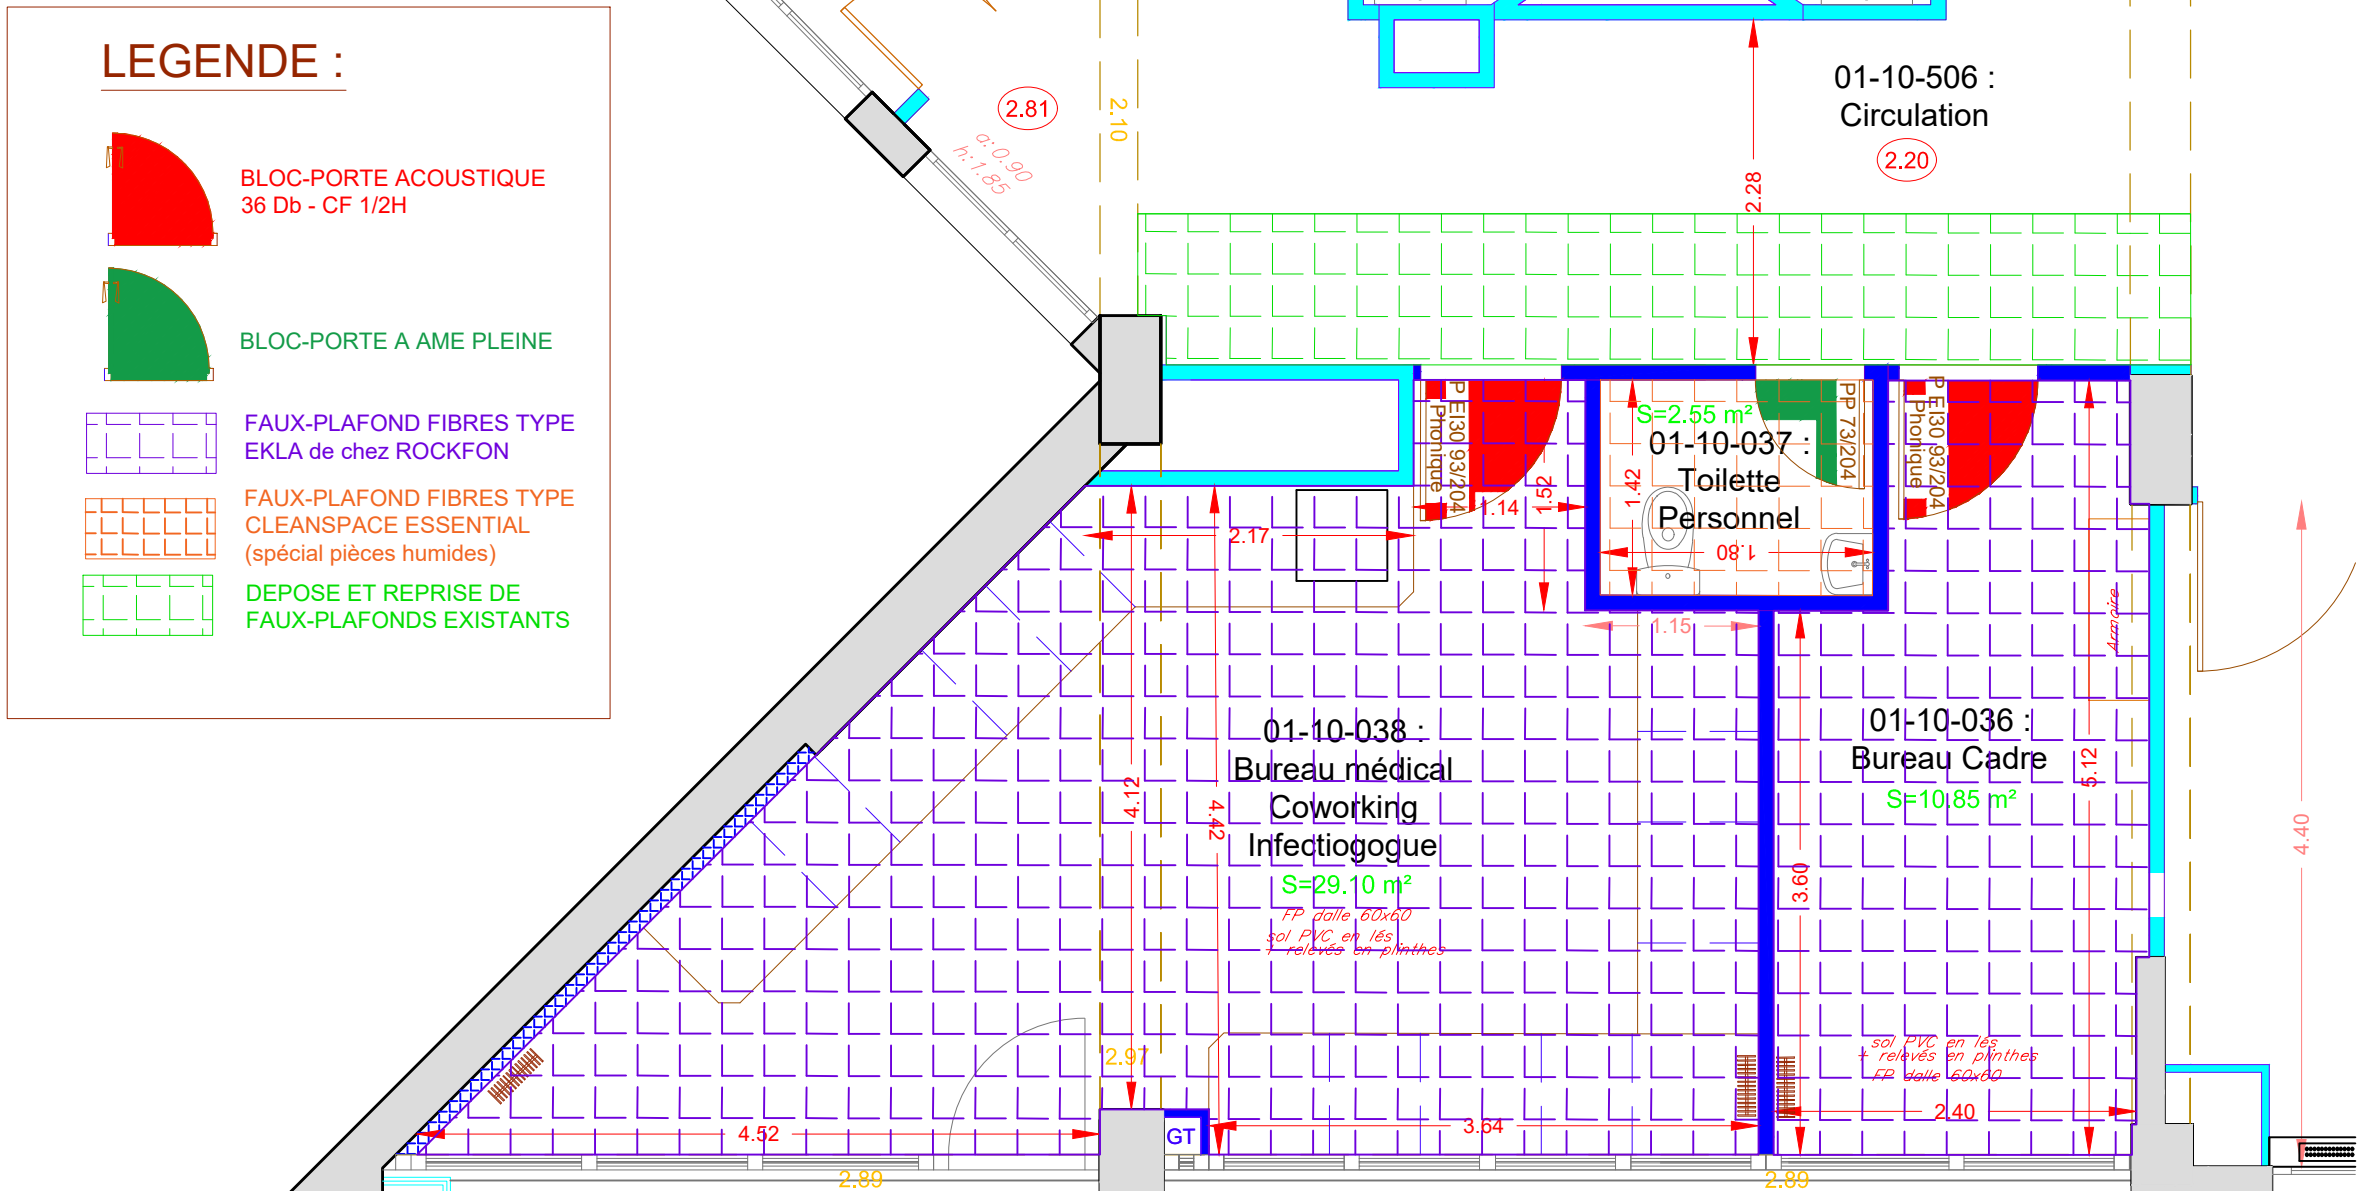

Echelle : 1/50