


BATIMENT N°01 : BLOC MEDICO CHIRURGICAL
NIVEAU P10 - LIMITE SECTEUR HDJ ET CONSULTATION - ZONE D
LOT N°04 : MENUISERIES INTERIEURES BOIS / FAUX-PLAFOND

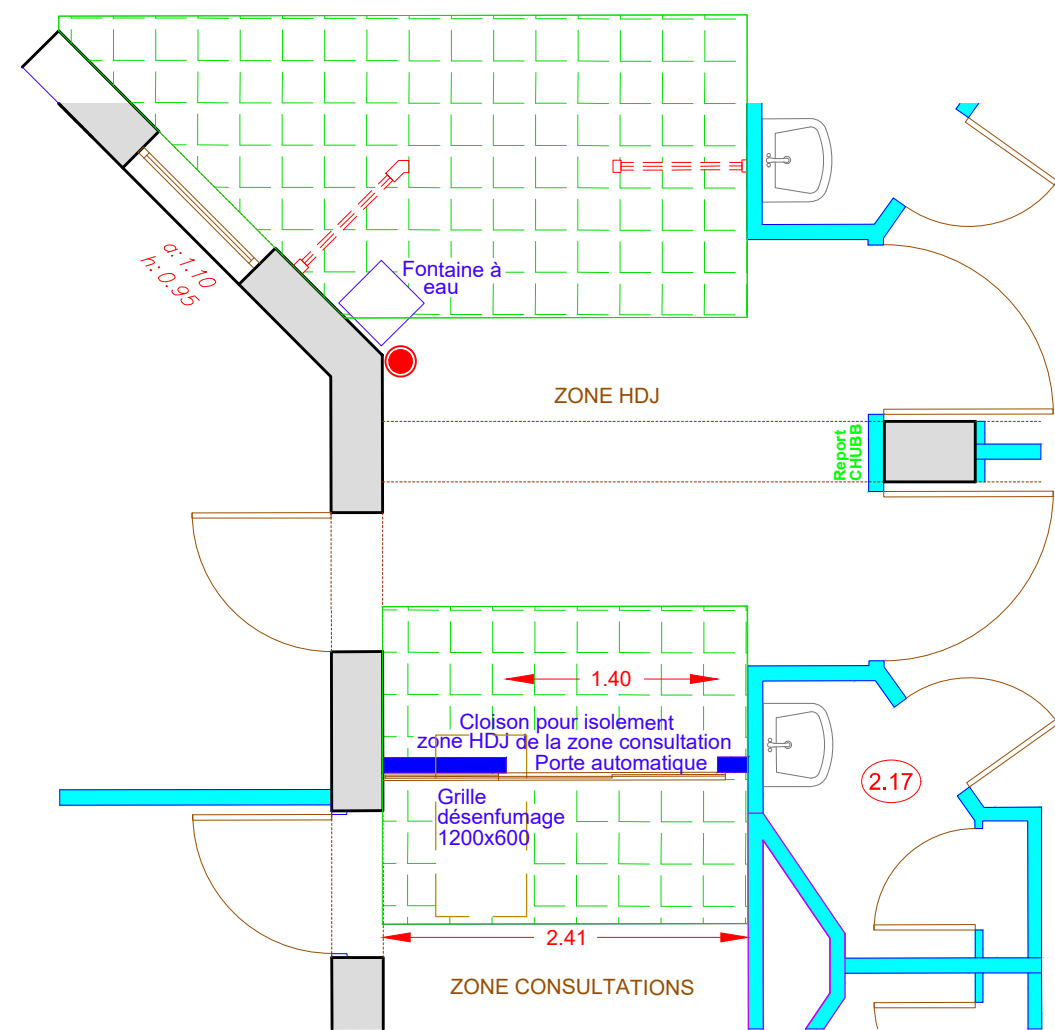

LEGENDE :

 DEPOSE ET REPRISE DE FAUX-PLAFONDS EXISTANTS

Echelle : 1/50