


BATIMENT N°01 : BLOC MEDICO CHIRURGICAL
NIVEAU P10 - SECTEUR MEDECINE INFECTIEUSE - ZONE B
LOT N°05 : PLATRERIE - ISOLATION / PEINTURE

LEGENDE :

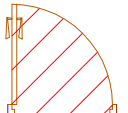

POSE D'HUISSERIES DE PORTES



CLOISON DE DISTRIBUTION 98/48



GAINE VERTICALE CF 1H



DOUBLAGE PLACOMUR e=10




TOILE DE VERRE PEINTE



PEINTURE SUR BOIS



PEINTURE SUR METAL

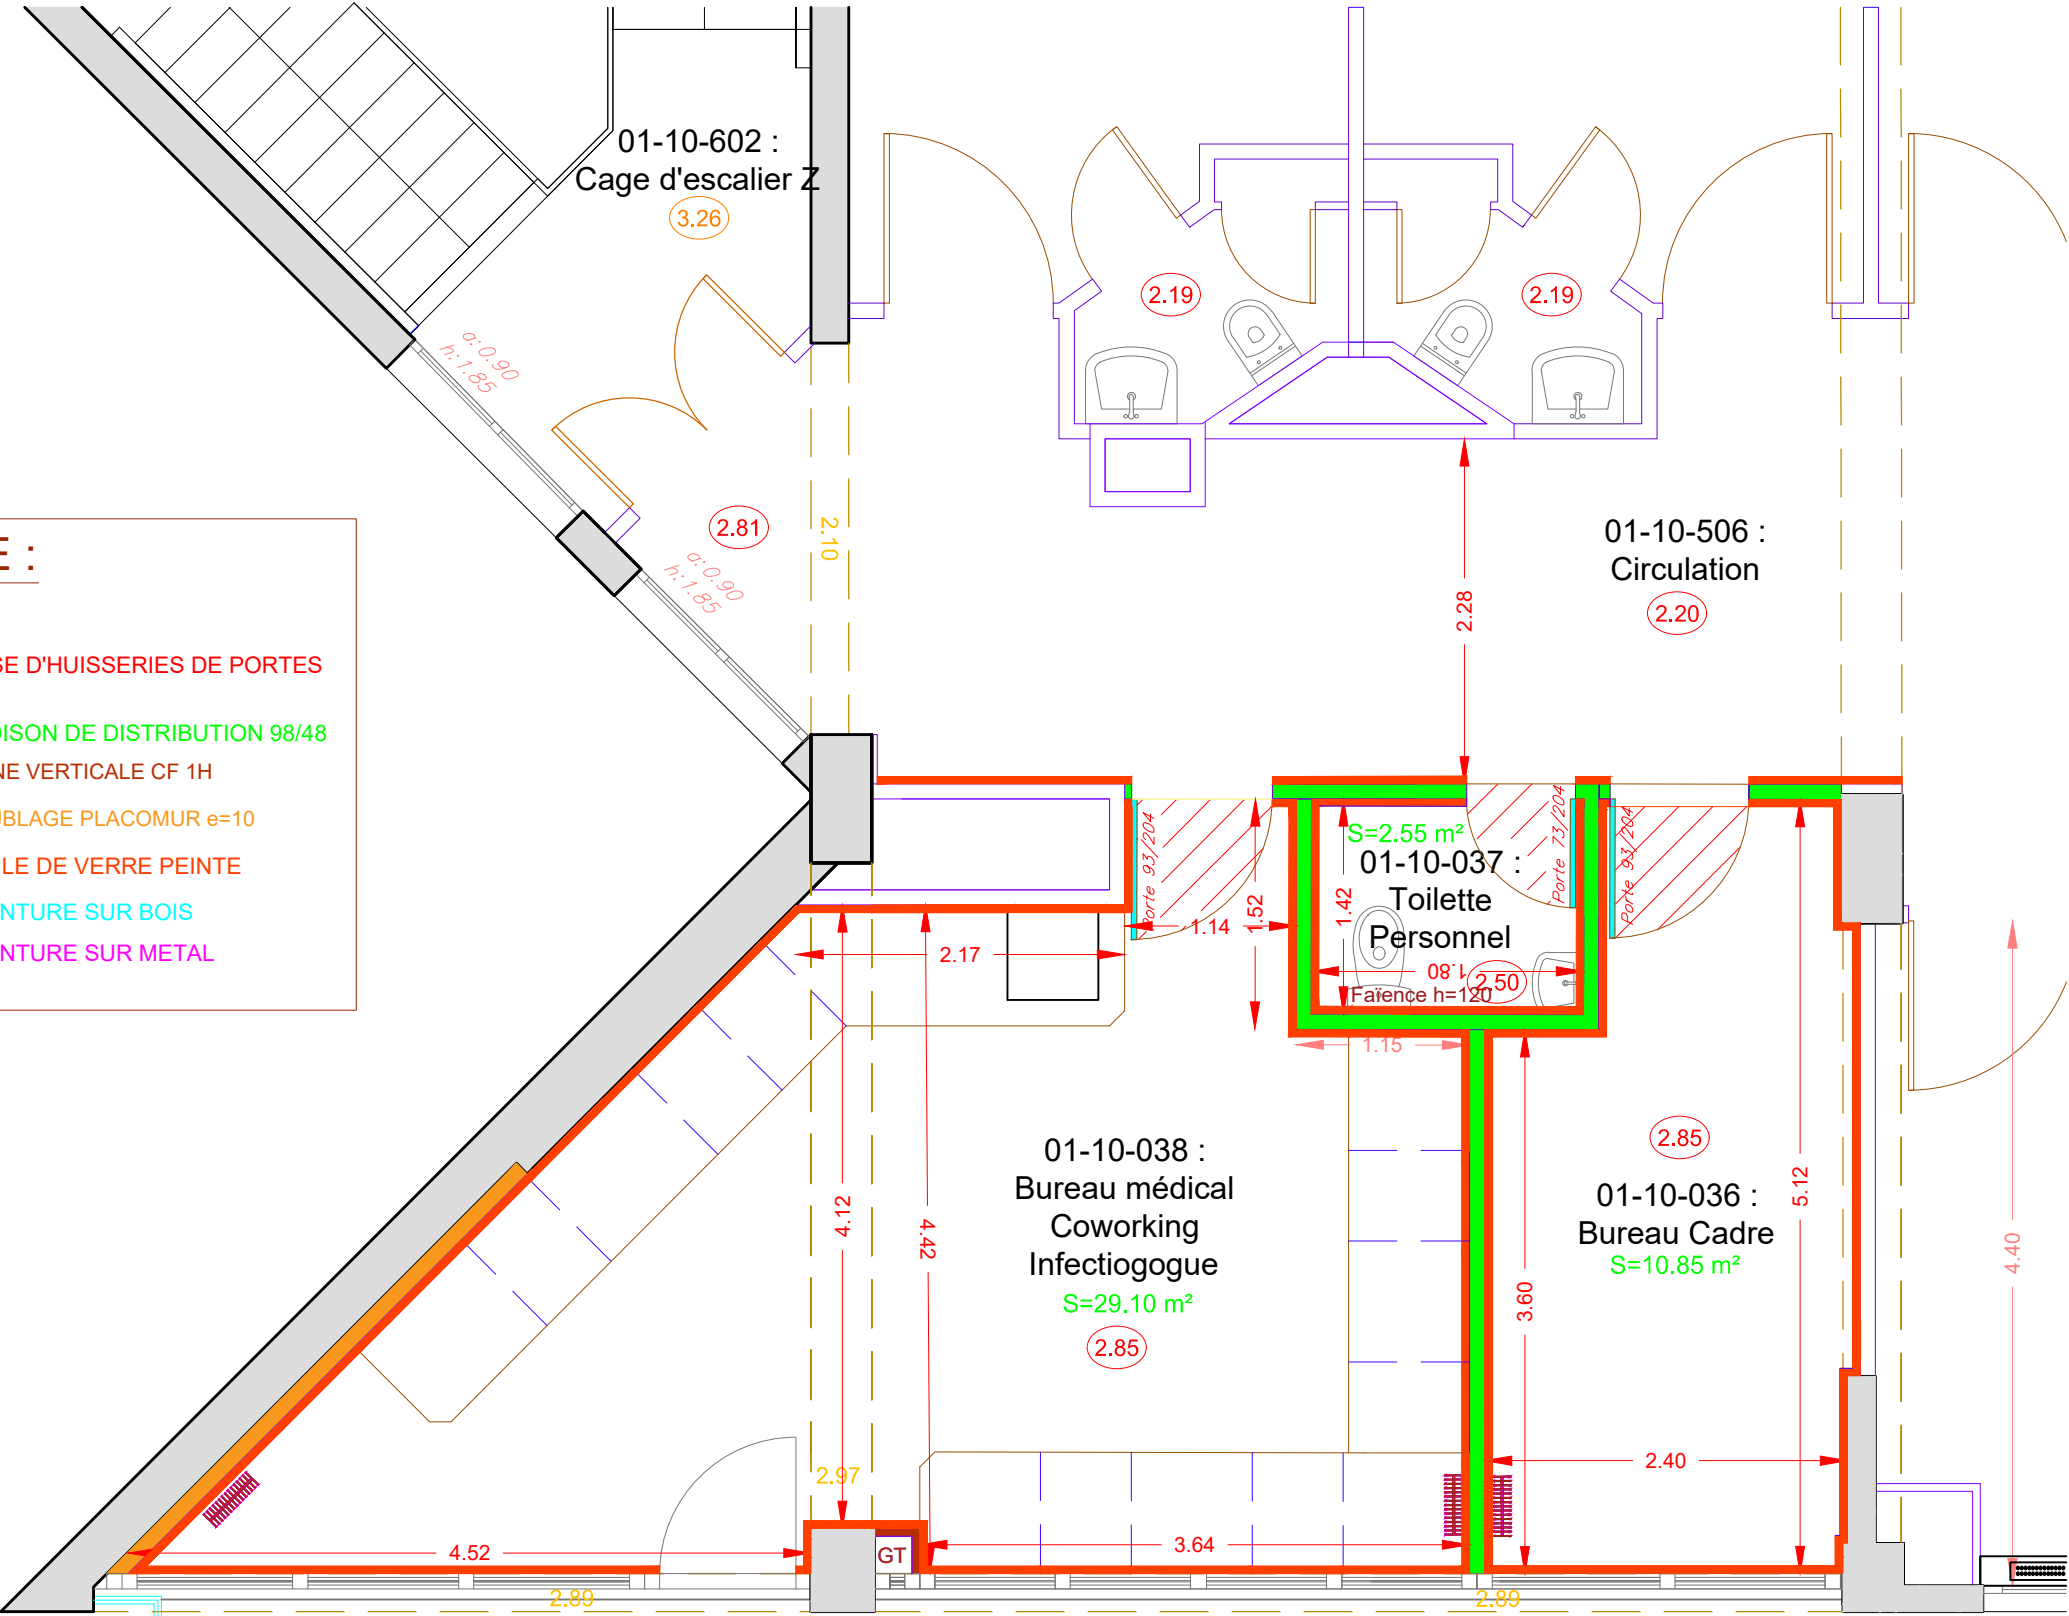

Echelle : 1/50