


BATIMENT N°01 : BLOC MEDICO CHIRURGICAL
NIVEAU P10 - LIMITE SECTEUR HDJ ET CONSULTATION - ZONE D
LOT N°05 : PLATRERIE - ISOLATION / PEINTURE

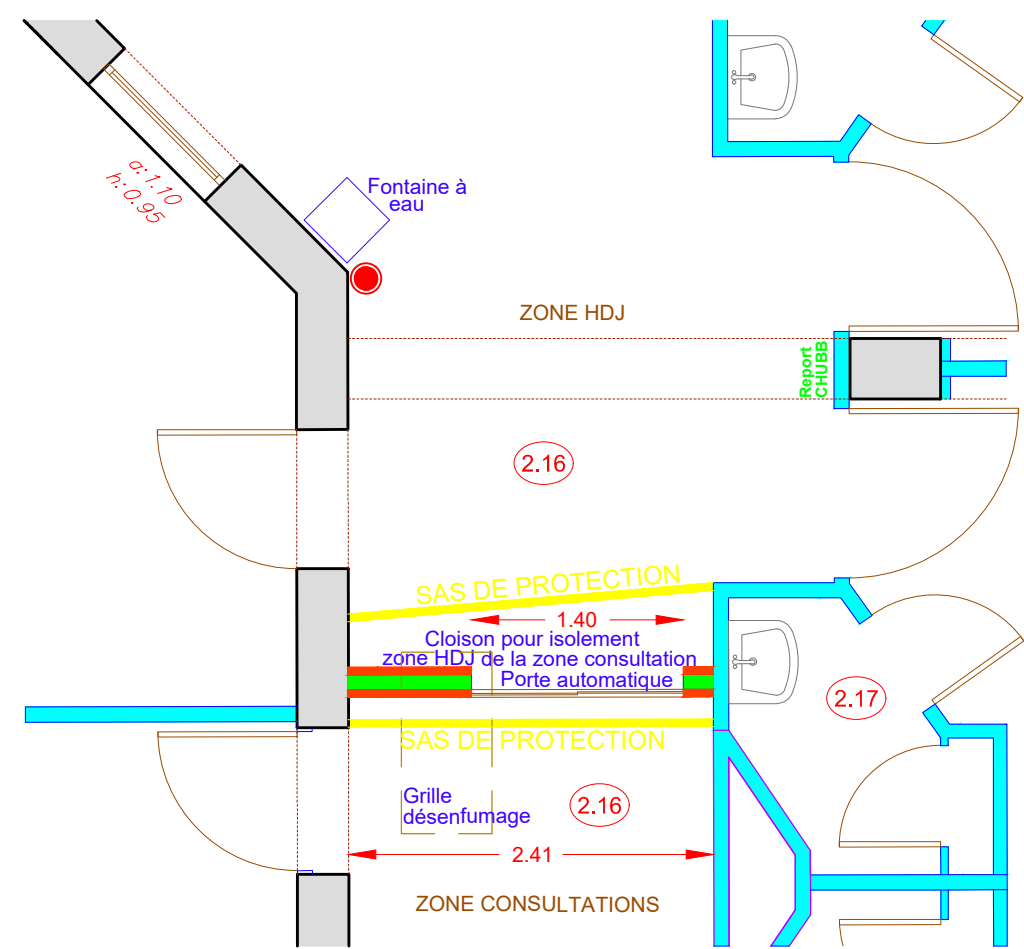

LEGENDE :

- SAS DE PROTECTION ETANCHE + TAPIS ANTI-CONTAMINATION
- CLOISON DE DISTRIBUTION $\frac{98}{48}$ EI60
- PEINTURE SUR MURS

Echelle : 1/50