


BATIMENT N°01 : BLOC MEDICO CHIRURGICAL
NIVEAU P6 - SECTEUR HDJ et CHIRURGIES - ZONE G
LOT N°06 : REVETEMENT DE SOLS ET MURS

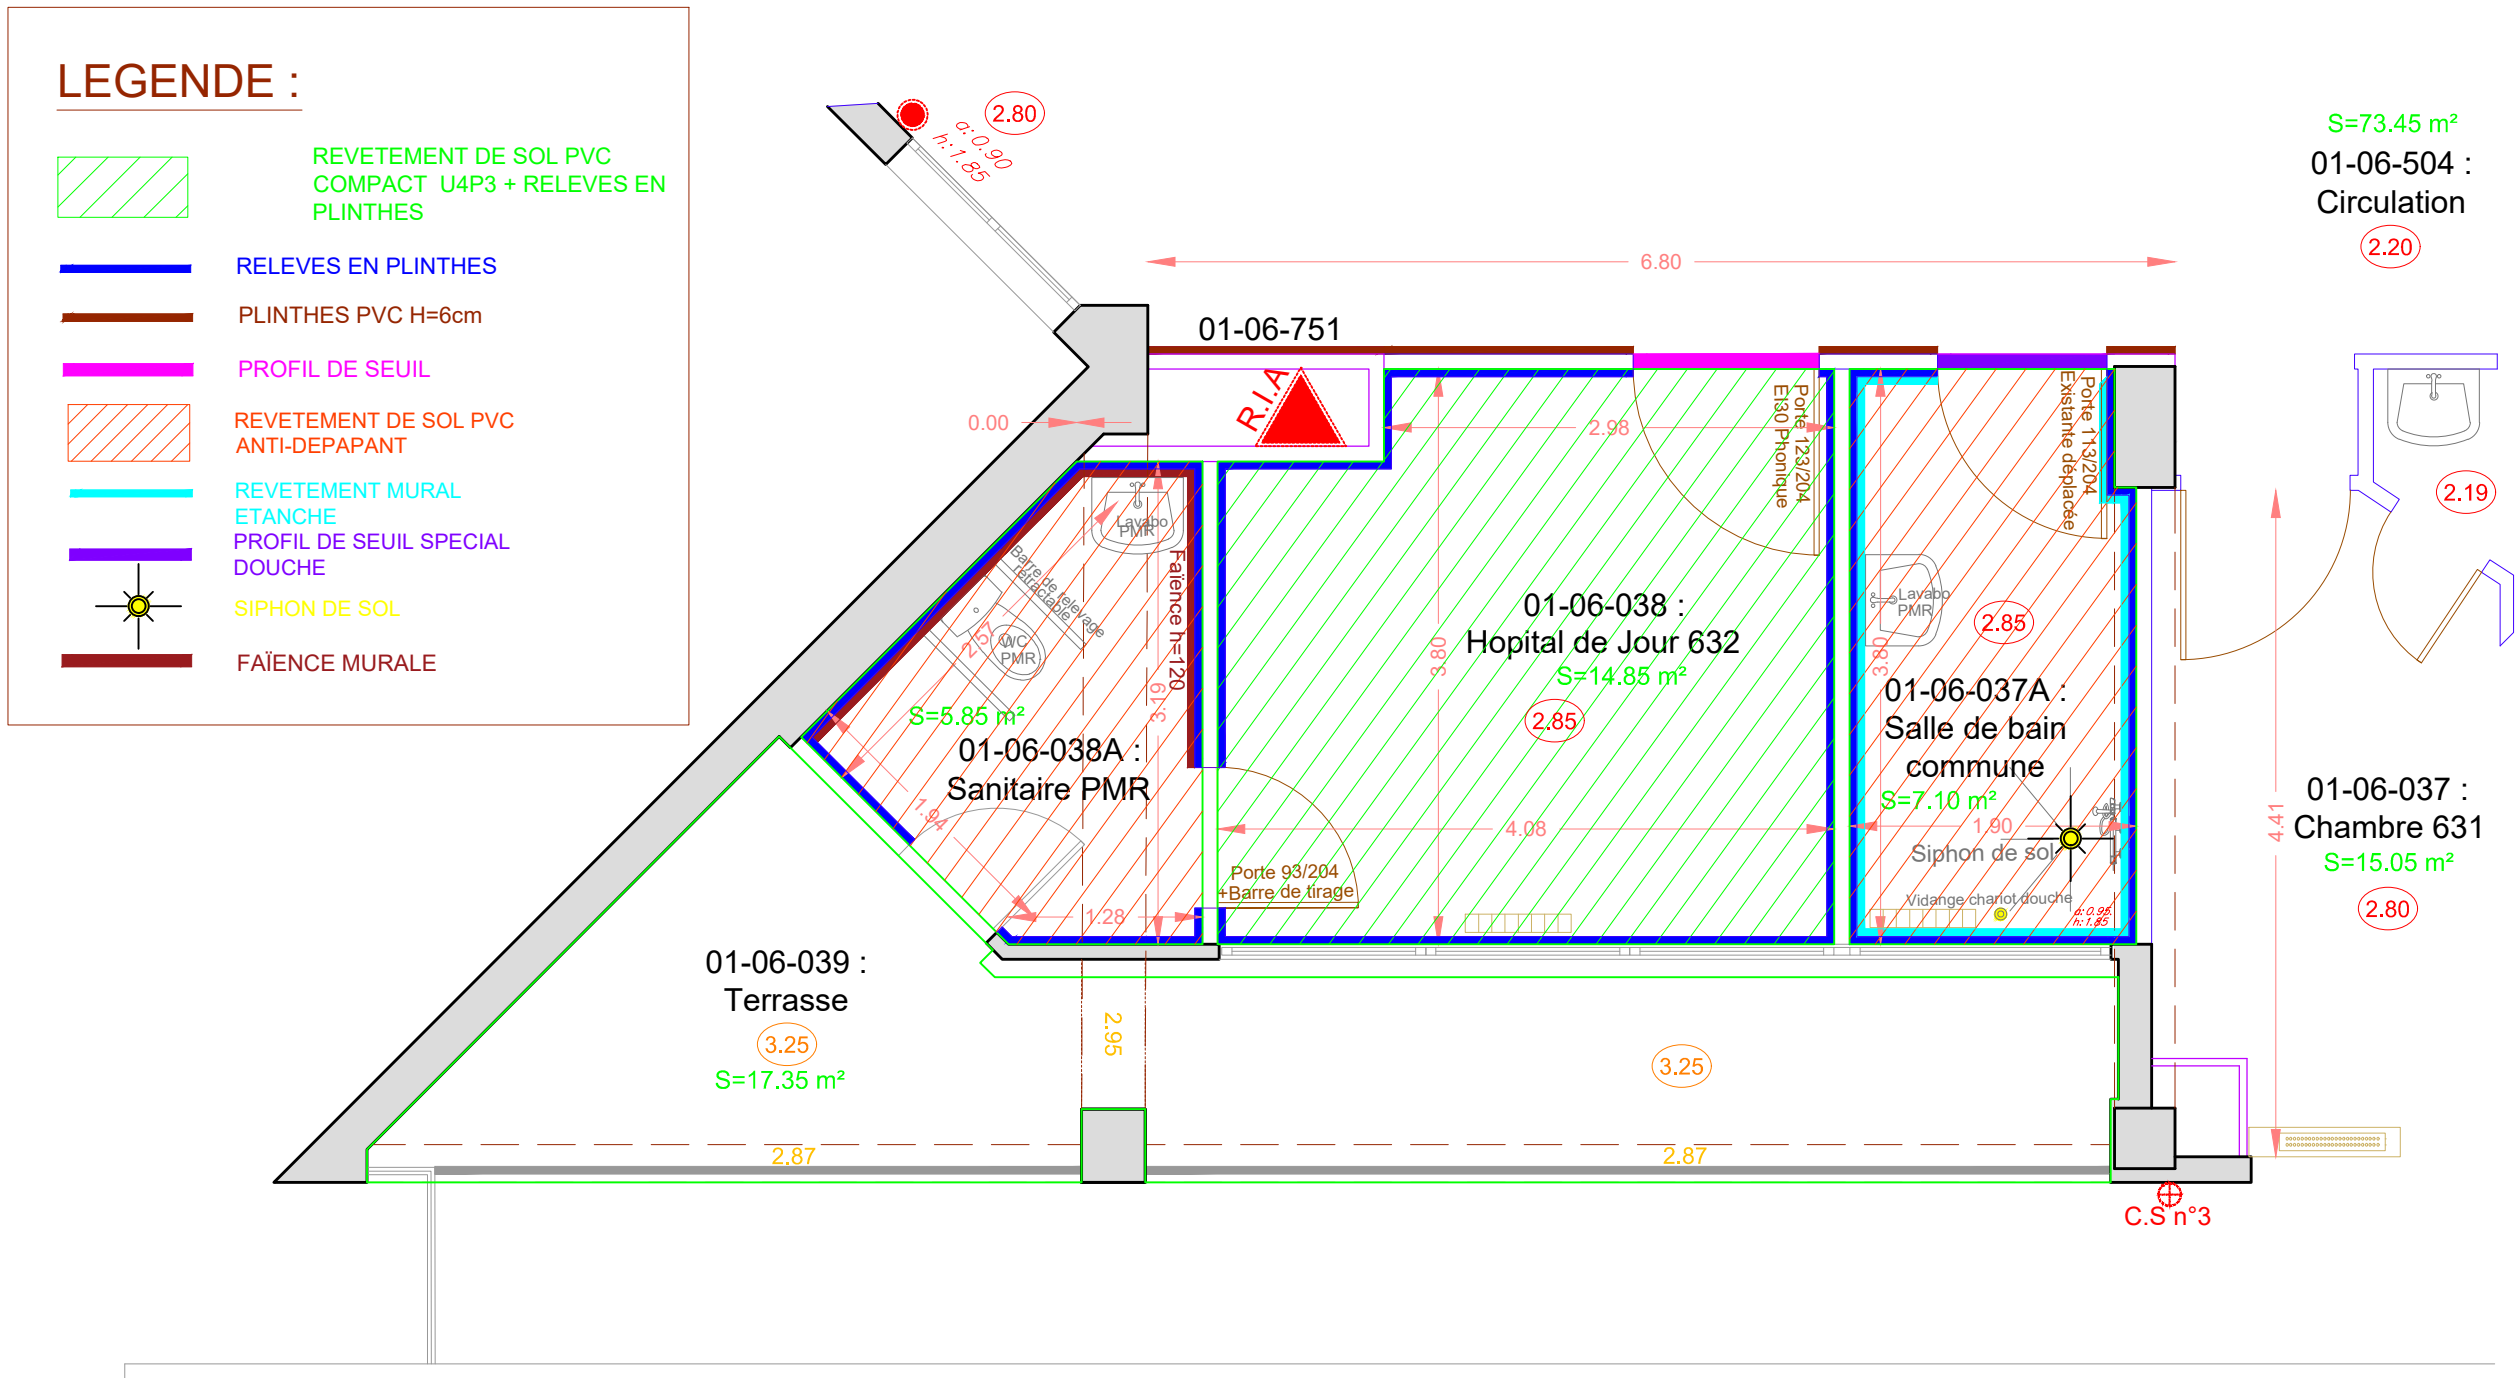

Echelle : 1/50