


BATIMENT N°01 : BLOC MEDICO CHIRURGICAL
NIVEAU P10 - SERVICE MEDECINE INFECTIEUSE - ZONE B
LOT N°06 : REVETEMENT DE SOLS ET MURS

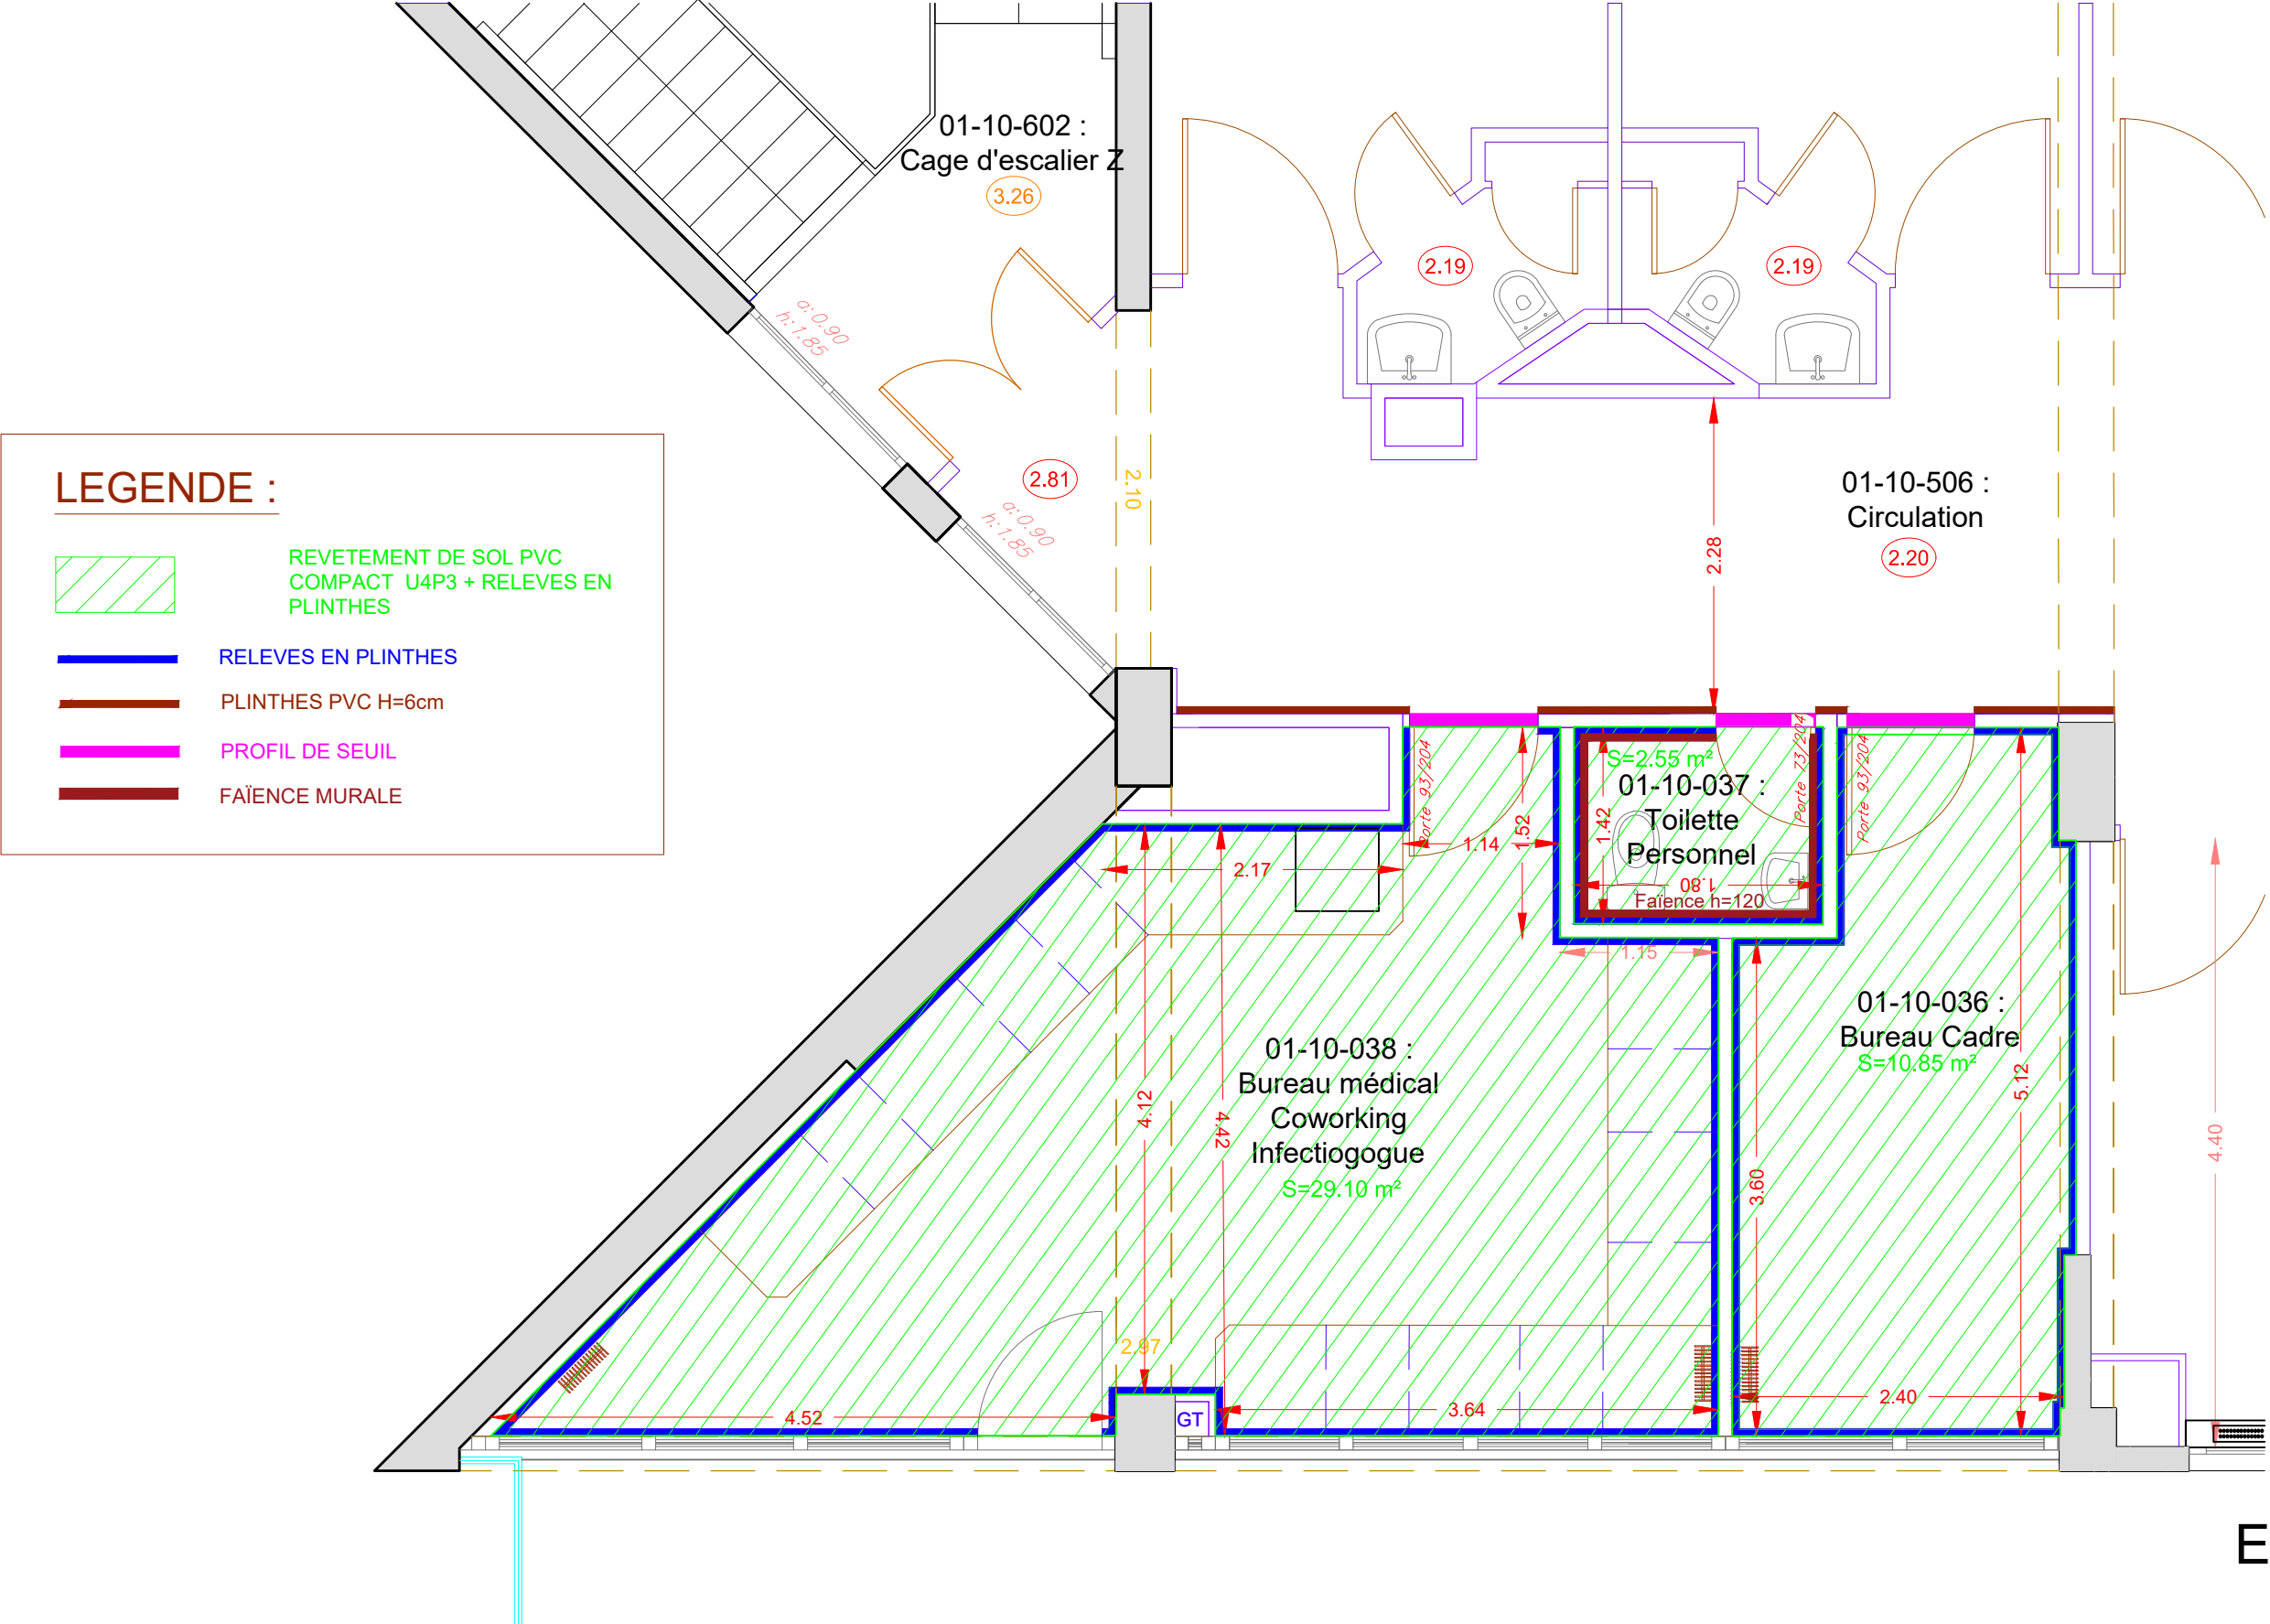

Echelle : 1/50