



CH BRIVE

Batiment
BMC



CENTRE HOSPITALIER DE BRIVE
Boulevard Docteur Verlhac
19312 BRIVE

DCE

Lot N°7 ELECTRICITE
TRAVAUX D'AMENAGEMENT
DES LOCAUX
NIVEAUX P6/P10
Bat. BMC - CH BRIVE

PLAN ELECTRICITE



LARBRE INGÉNIERIE
ÉNERGIE - ENVIRONNEMENT

Siège Social :
2, avenue Pierre Mendès-France
23000 GUERET
05.55.52.33.22 05.55.52.11.18
e-mail : bet23@larbre-ingenierie.fr

AGENCE Région Limousin 90, avenue de Louyat 87100 LIMOGES
05.55.04.20.21 05.55.52.11.18 e-mail : bet87@larbre-ingenierie.fr

AGENCE Région Centre 36, rue Rollinat 36000 CHATEAUROUX
02.54.07.79.98 05.55.52.11.18 e-mail : bet36@larbre-ingenierie.fr

AGENCE Région Aquitaine 108, Av. Cronstadt 40000 MONT DE MARSAN
05.58.03.86.52 05.55.52.11.18 e-mail : bet40@larbre-ingenierie.fr

AGENCE Région Auvergne 47, rue du Montais 03100 MONTLUÇON
04.70.08.07.58 05.55.52.11.18 e-mail : bet03@larbre-ingenierie.fr


AGENCE Région Alsace 2b, route d'Equisheim 68040 INGERSHEIM
03.89.80.39.69 05.55.52.11.18 e-mail : bet68@larbre-ingenierie.fr

INDICE	DATE	OBSERVATIONS - MODIFICATIONS

DATE <i>Jun</i> <i>2026</i>	DOSSIER <i>2026-124</i>
ECHELLE <i>1/100</i>	PLAN <i>EL01</i>

BATIMENT N°01 : BMC - NIVEAU P6
SECTEURS VISCERALE-DISGESTIVE - UROLOGIE-SPECIALITES
HDJ ET LOGISTIQUE
LOT N°07 : ELECTRICITE - CFO - CFA - SSI

PLAN LOCALISATION ALIMENTATIONS
ET ZONE TRAVAUX

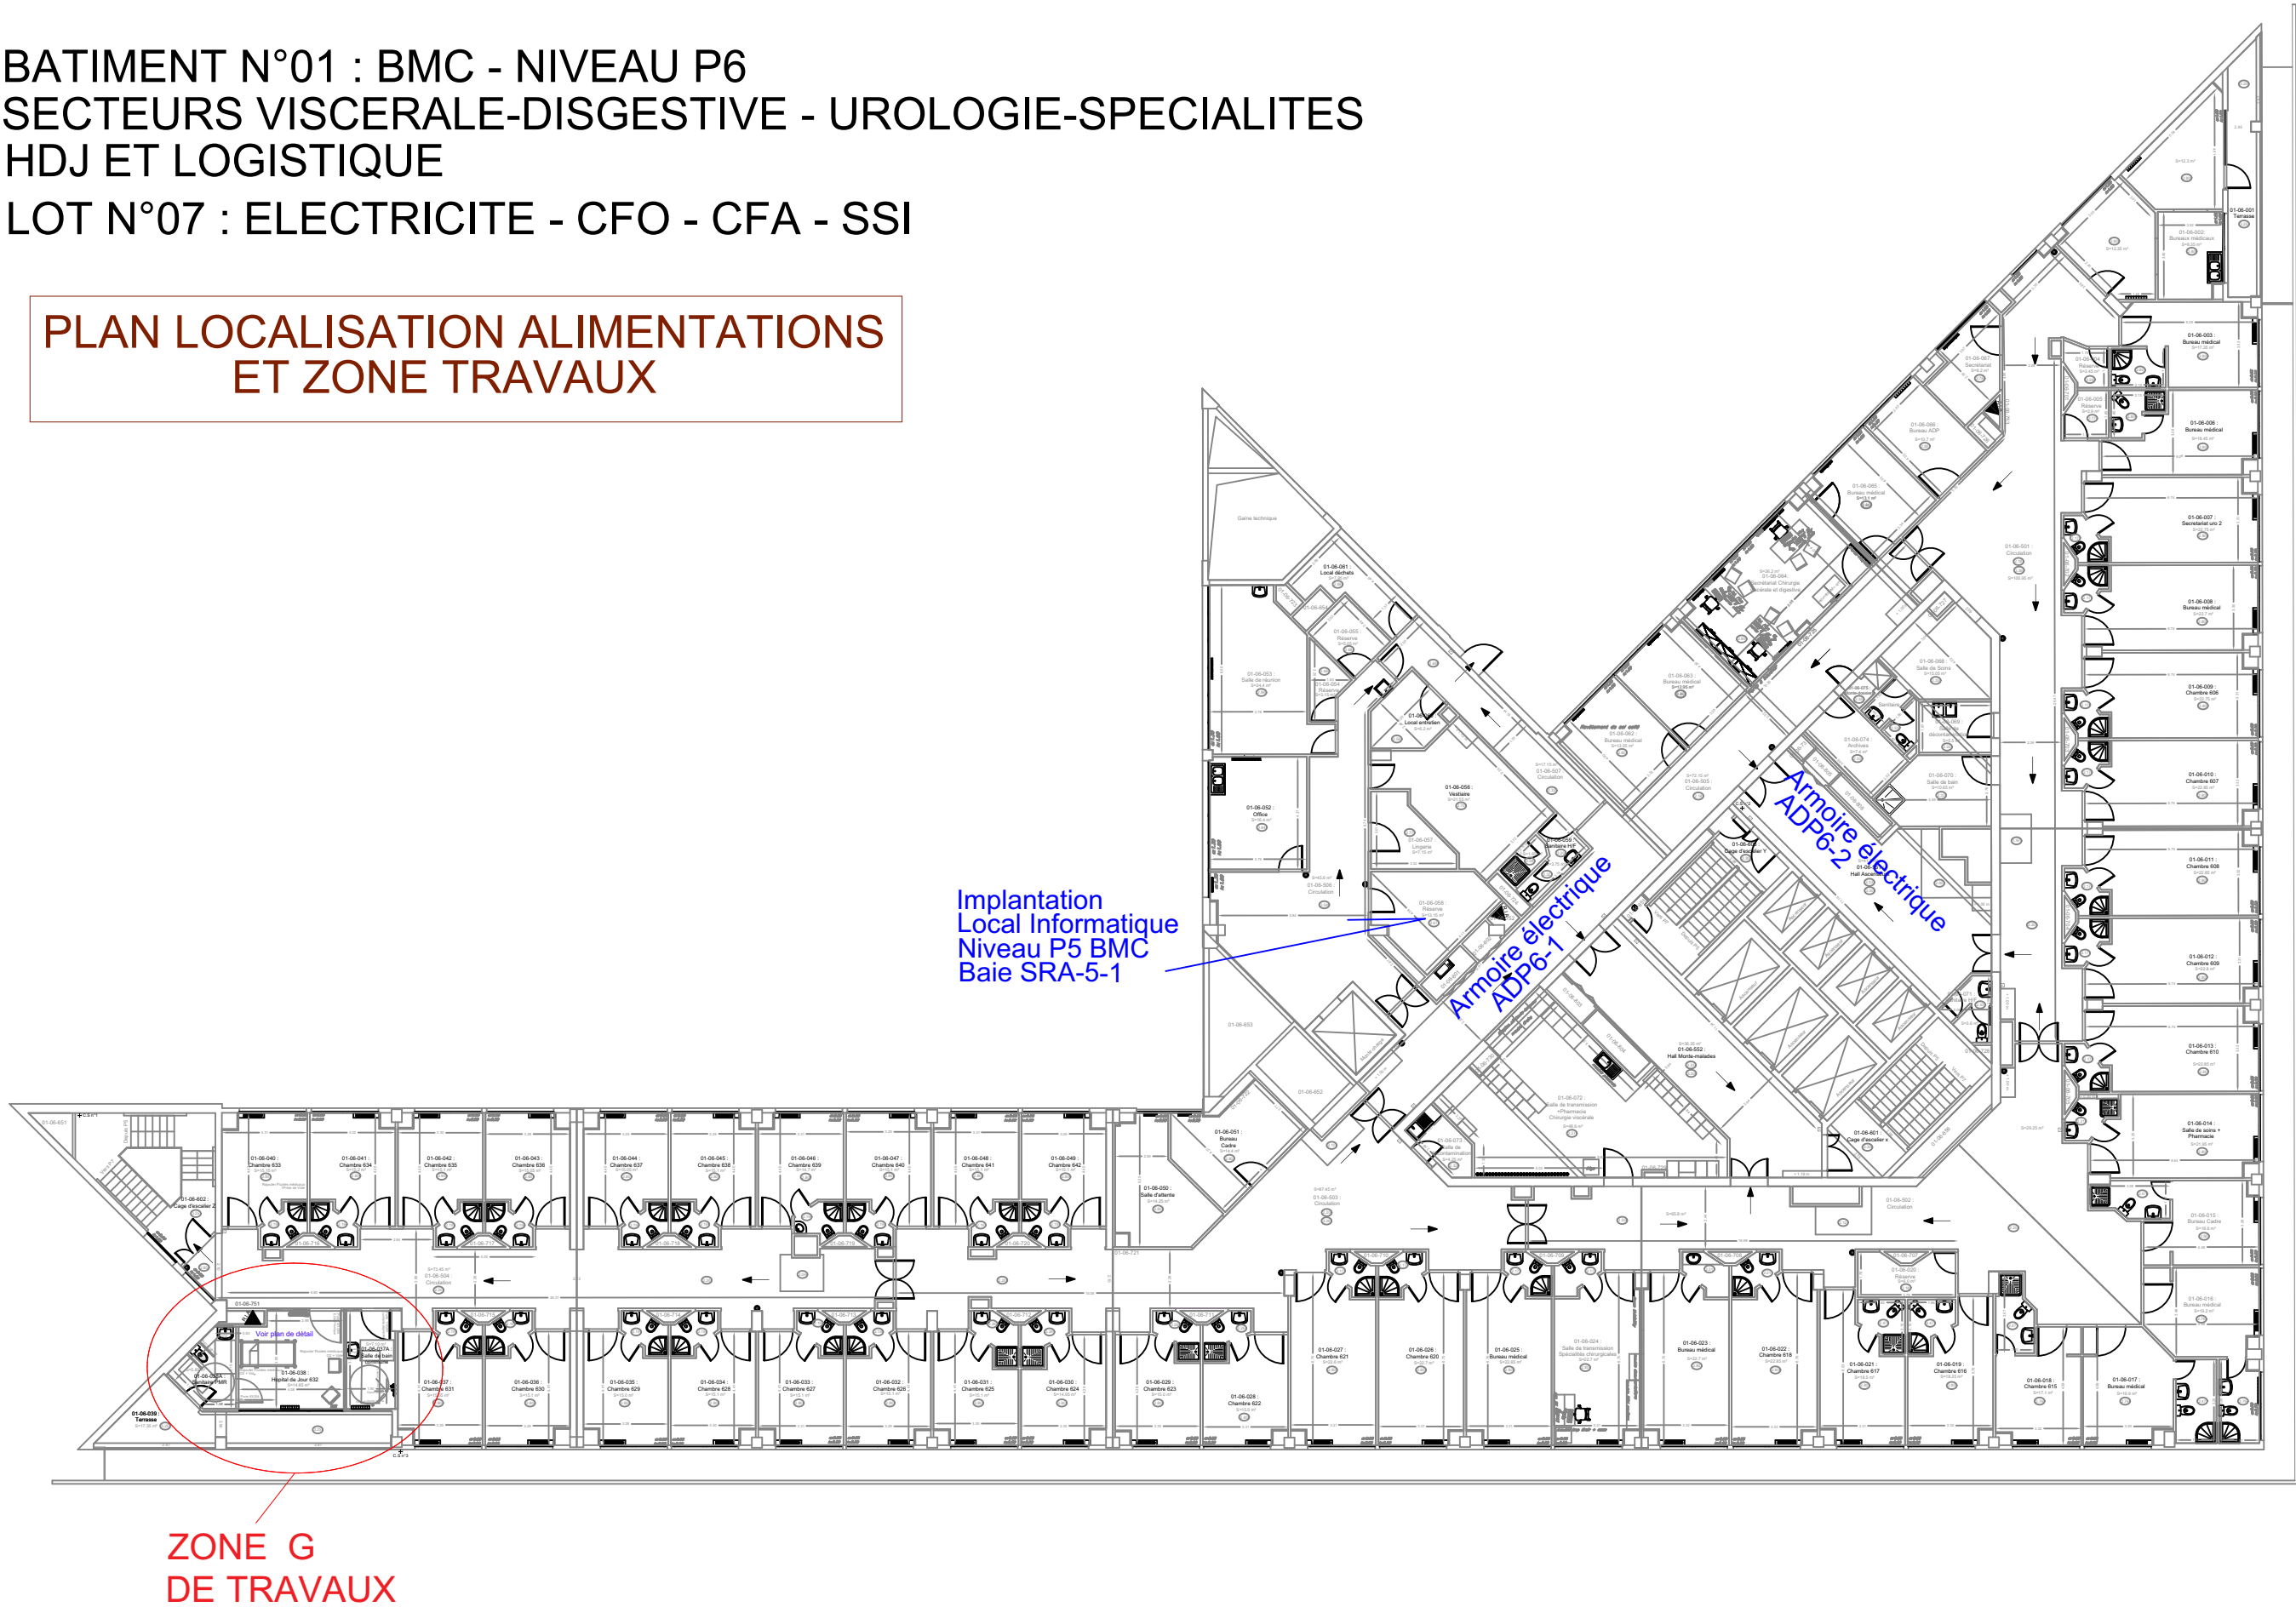

PLAN D'ETAT DES LIEUX




PLAN D'ETAT FUTUR




BATIMENT N°01 : BMC
NIVEAU P10 - SECTEURS HDJ - SMIT - UHS - UMCP
LOT N°07 : ELECTRICITE - CFO - CFA - SSI

PLAN LOCALISATION ALIMENTATIONS
ET ZONE TRAVAUX

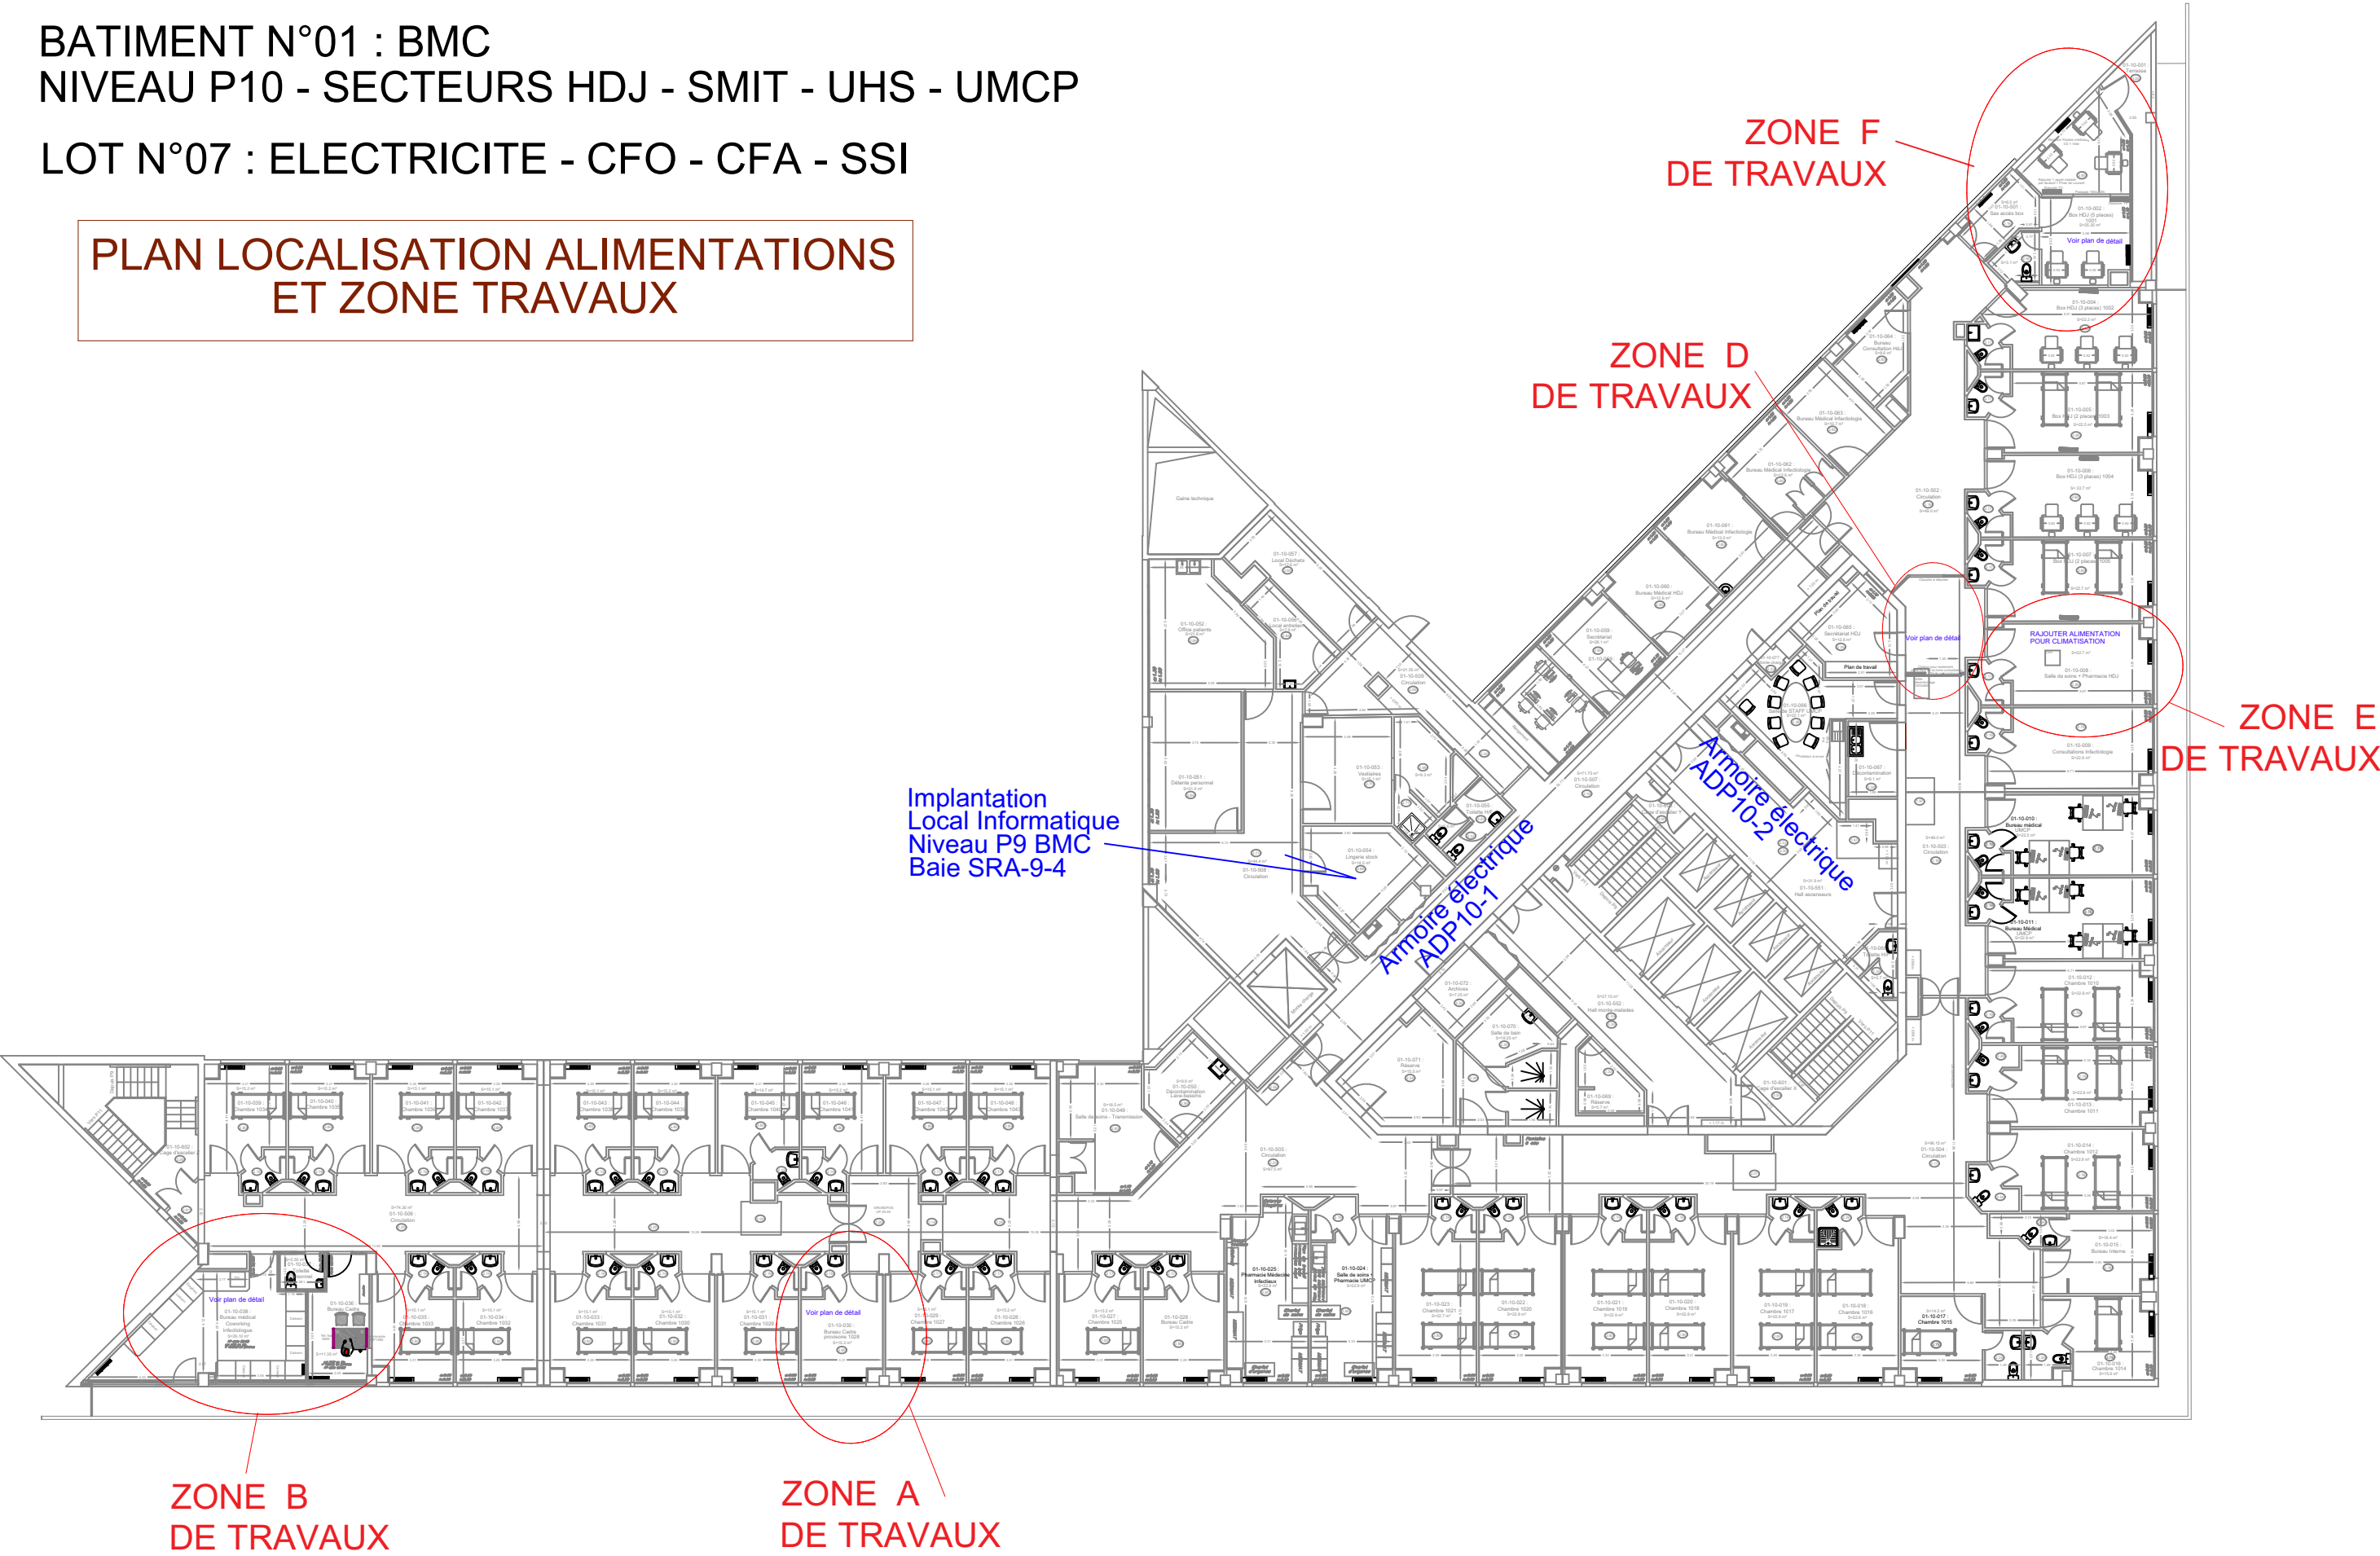

BATIMENT N°01 : BLOC MEDICO CHIRURGICAL
NIVEAU P10 - SECTEUR MEDECINE INFECTIEUSE - ZONE A
LOT N°07 : ELECTRICITE - CFO - CFA - SSI

PLAN D'ETAT FUTUR

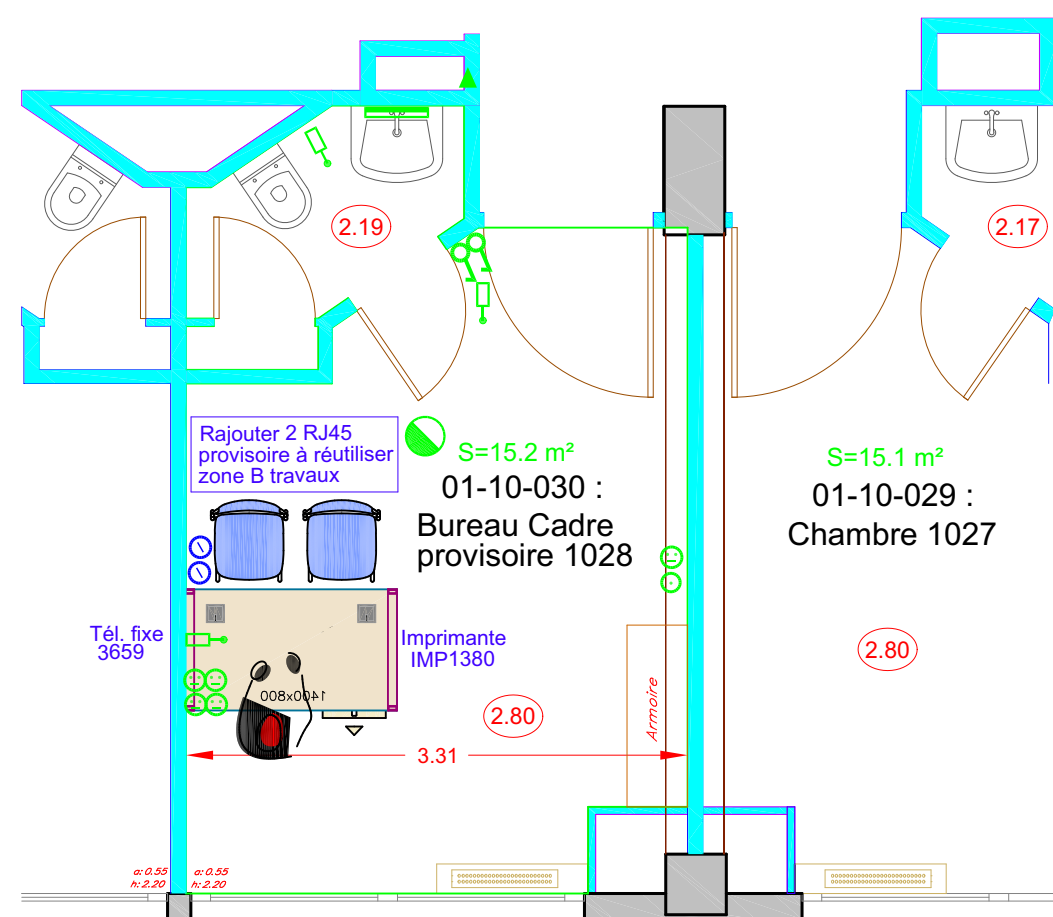

Equipements neufs
Equipements à déposer
Equipements conservés ou à déplacer

LEGENDE :

- | | |
|-----------------------------|---|
| • Télérupteur | □ Eclairage dalle LED |
| • Interrupteur | • Plafonnier étanche LED |
| • Interrupteur va et vient | • Eclairage tête de lit |
| • Prise de courant 380V | • Veilleuse |
| • Prise de courant | • Bloc Autonome 60 lumens |
| • Alimentations spécifiques | • Indicateur d'action + voyant appel malade |
| • Prise téléphone | • Détecteur incendie |
| • Prise informatique | • Flash lumineux sanitaire visiteur |
| • Antenne TV | |
| • Manipulateur appel malade | |

Echelle : 1/50


BATIMENT N°01 : BLOC MEDICO CHIRURGICAL
NIVEAU P10 - SECTEUR MEDECINE INFECTIEUSE - ZONE B
LOT N°07 : ELECTRICITE - CFO - CFA - SSI

PLAN D'ETAT DES LIEUX

— Equipements à déposer
— Equipements conservés ou à déplacer

LEGENDE :


	Télérupteur		Eclairage dalle LED
	Interrupteur		Plafonnier étanche LED
	Interrupteur va et vient		Eclairage tête de lit
	Prise de courant 380V		Veilleuse
	Prise de courant		Bloc Autonome 60 lumens
	Alimentations spécifiques		Indicateur d'action + voyant appel malade
	Prise téléphone		Detecteur incendie
	Prise informatique		Flash lumineux sanitaire visiteur
	Antenne TV		
	Manipulateur appel malade		

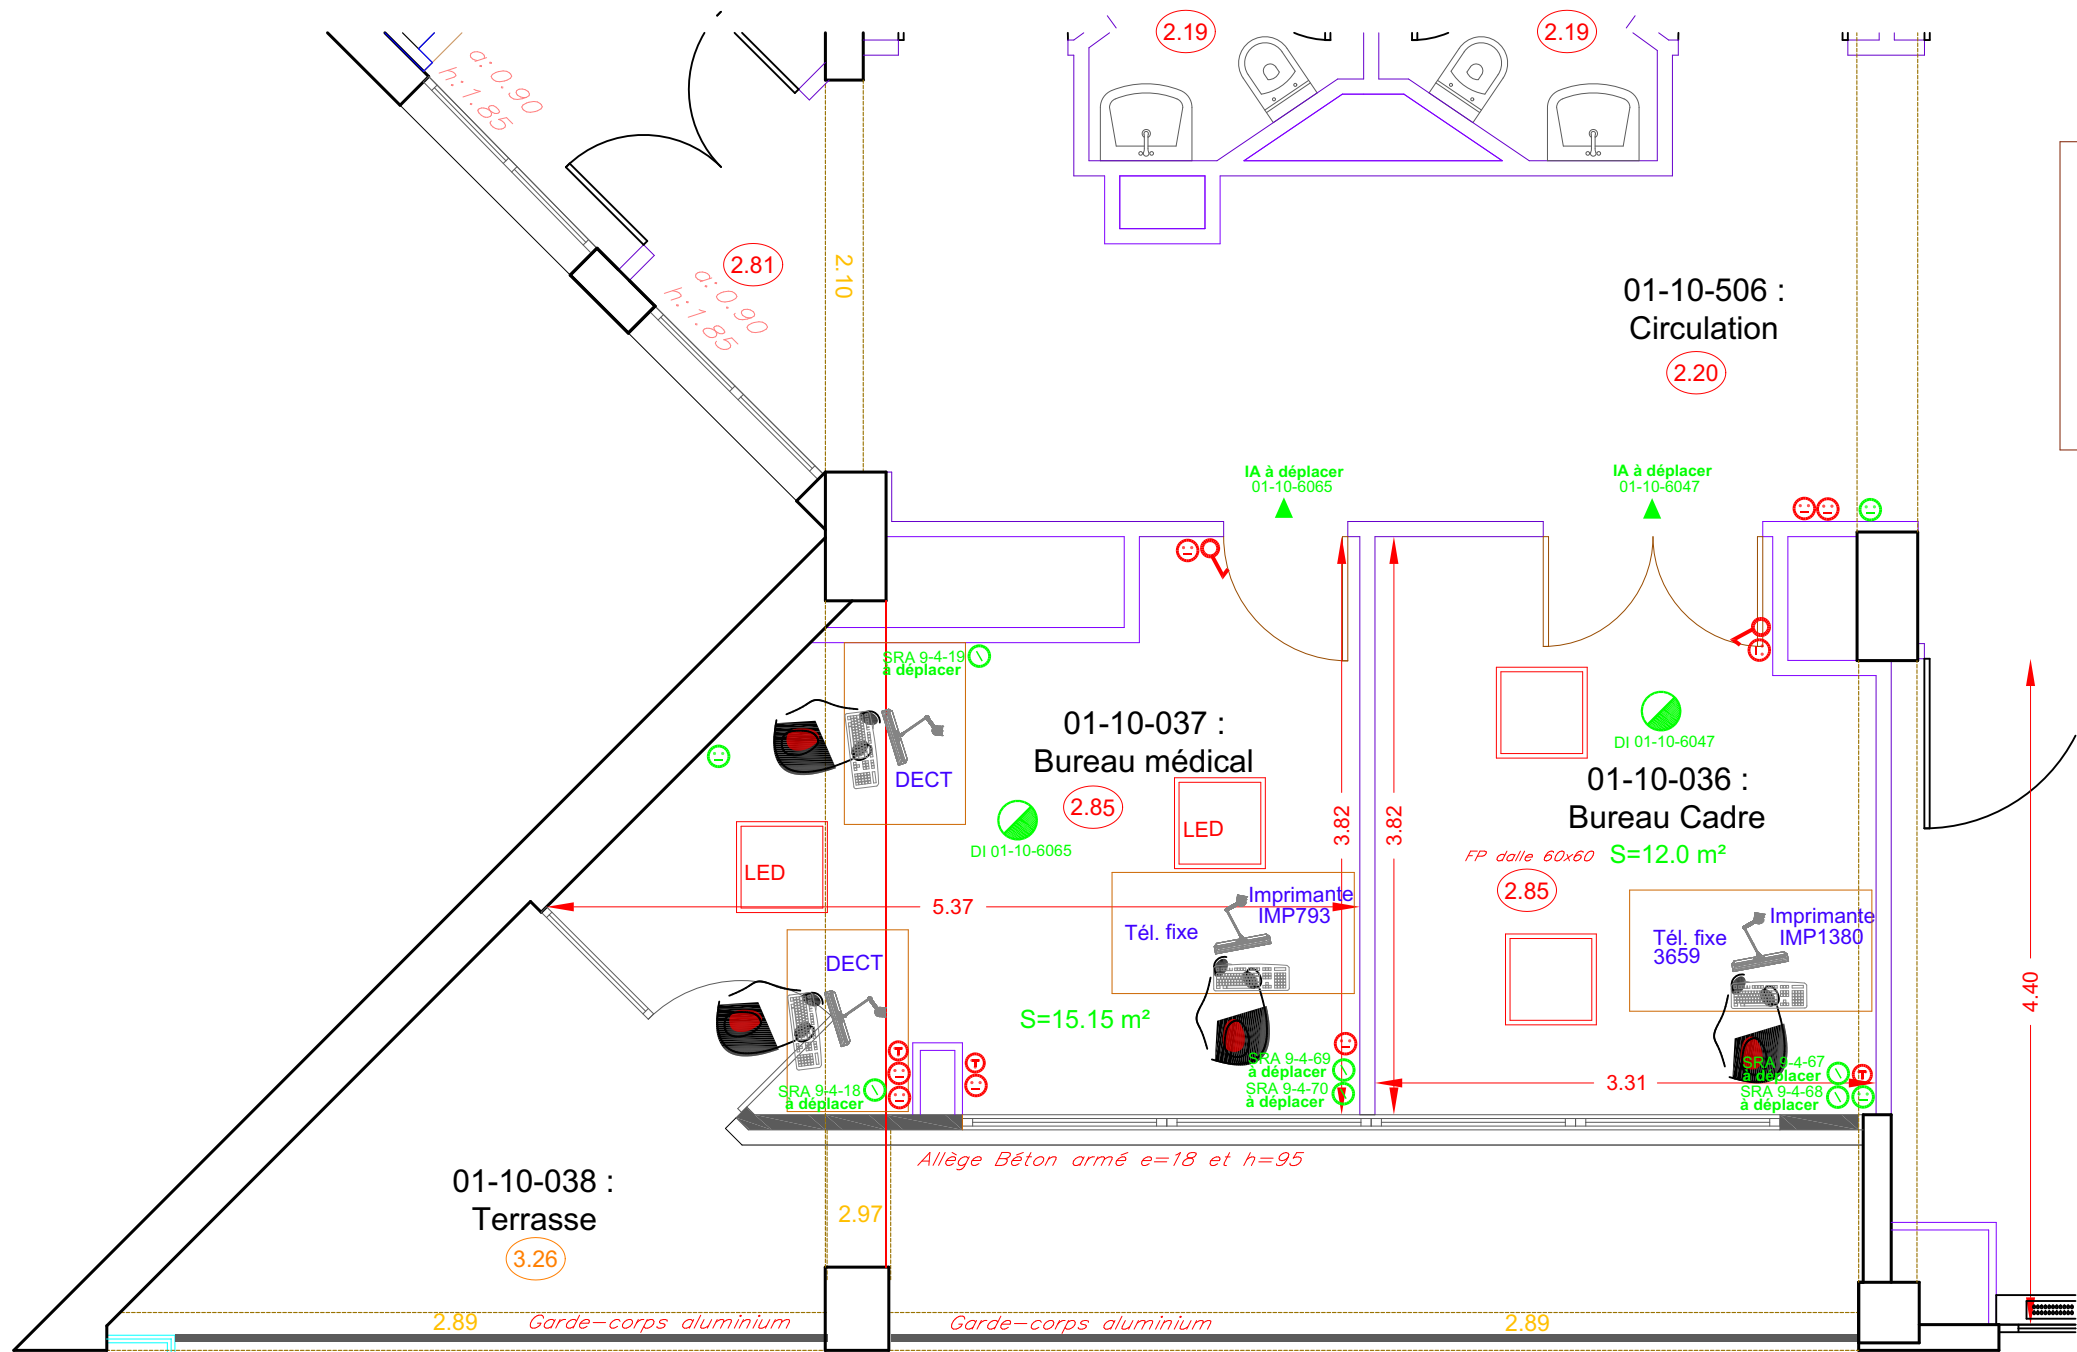

Echelle : 1/50

BATIMENT N°01 : BLOC MEDICO CHIRURGICAL
NIVEAU P10 - SECTEUR MEDECINE INFECTIEUSE - ZONE B
LOT N°07 : ELECTRICITE - CFO - CFA - SSI

PLAN D'ETAT FUTUR

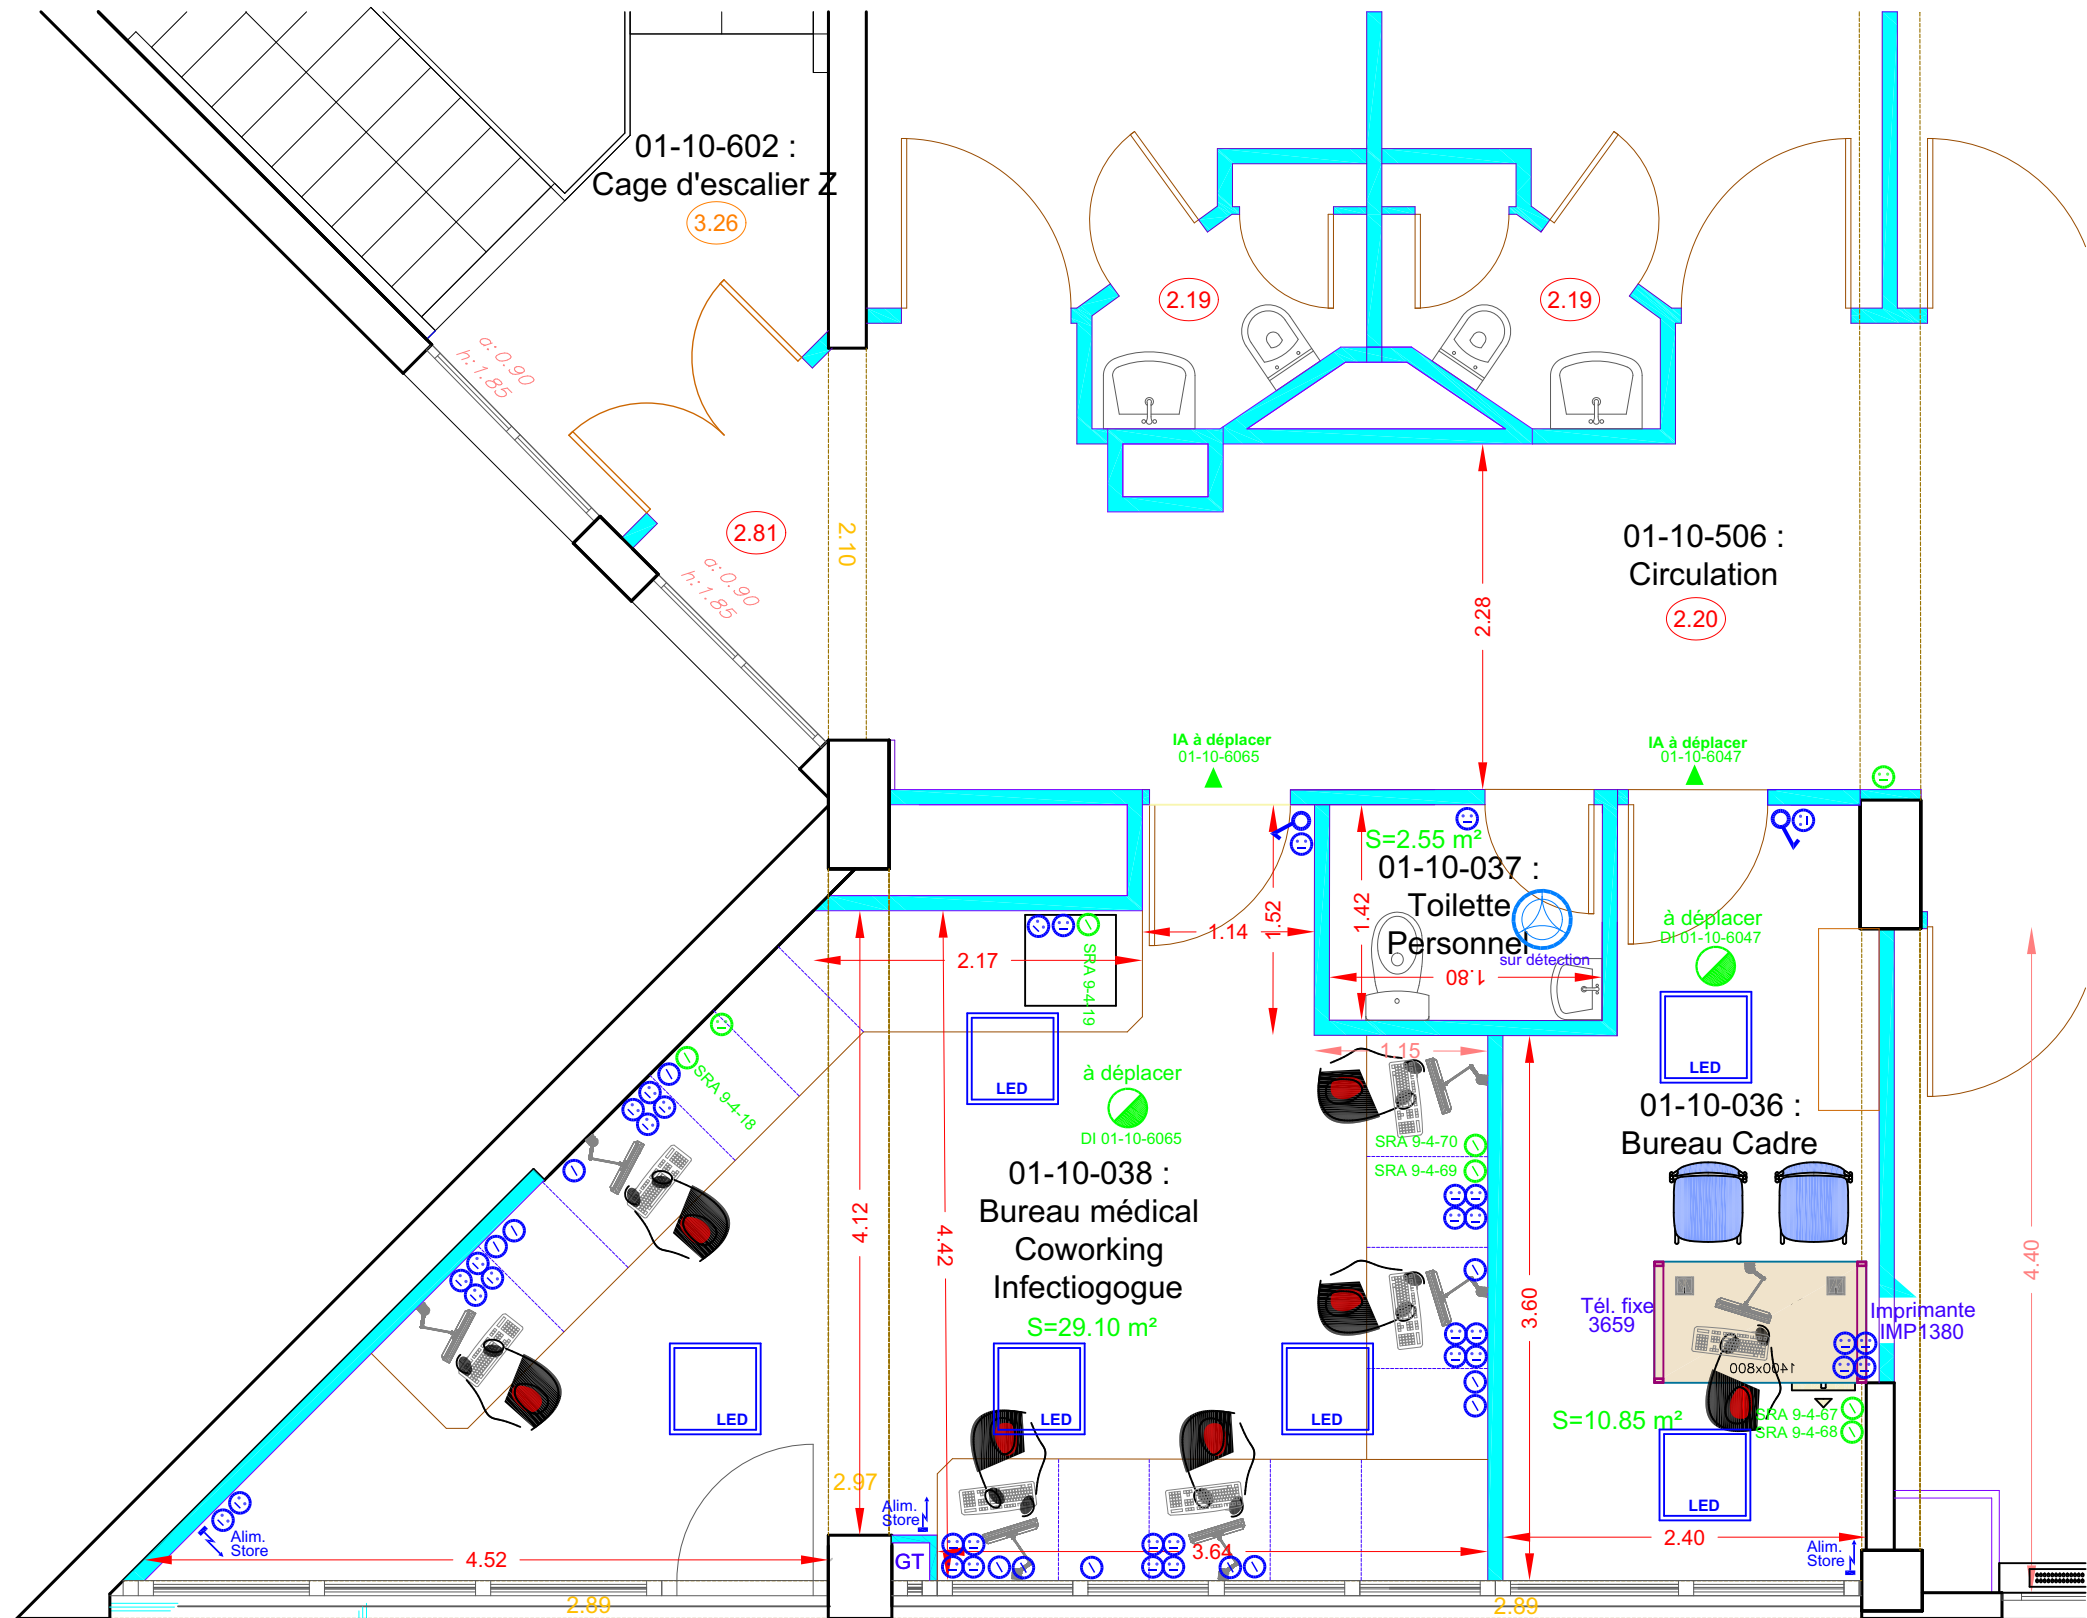

Equipements neufs
Equipements à déposer
Equipements conservés ou à déplacer

LEGENDE :


Télérupteur	Eclairage dalle LED
Interrupteur	Plafonnier étanche LED
Interrupteur va et vient	Eclairage tête de lit
Prise de courant 380V	Veilleuse
Prise de courant	Bloc Autonome 60 lumens
Alimentations spécifiques	Indicateur d'action + voyant appel malade
Prise téléphone	Decteur incendie
Prise informatique	Flash lumineux sanitaire visiteur
Antenne TV	
Manipulateur appel malade	

Echelle : 1/50

BATIMENT N°01 : BLOC MEDICO CHIRURGICAL
NIVEAU P10 - LIMITE SECTEUR HDJ ET CONSULTATION - ZONE D
LOT N°07 : ELECTRICITE - CFO - CFA - SSI

PLAN D'ETAT FUTUR

- Equipements neufs
- Equipements à déposer
- Equipements conservés ou à déplacer

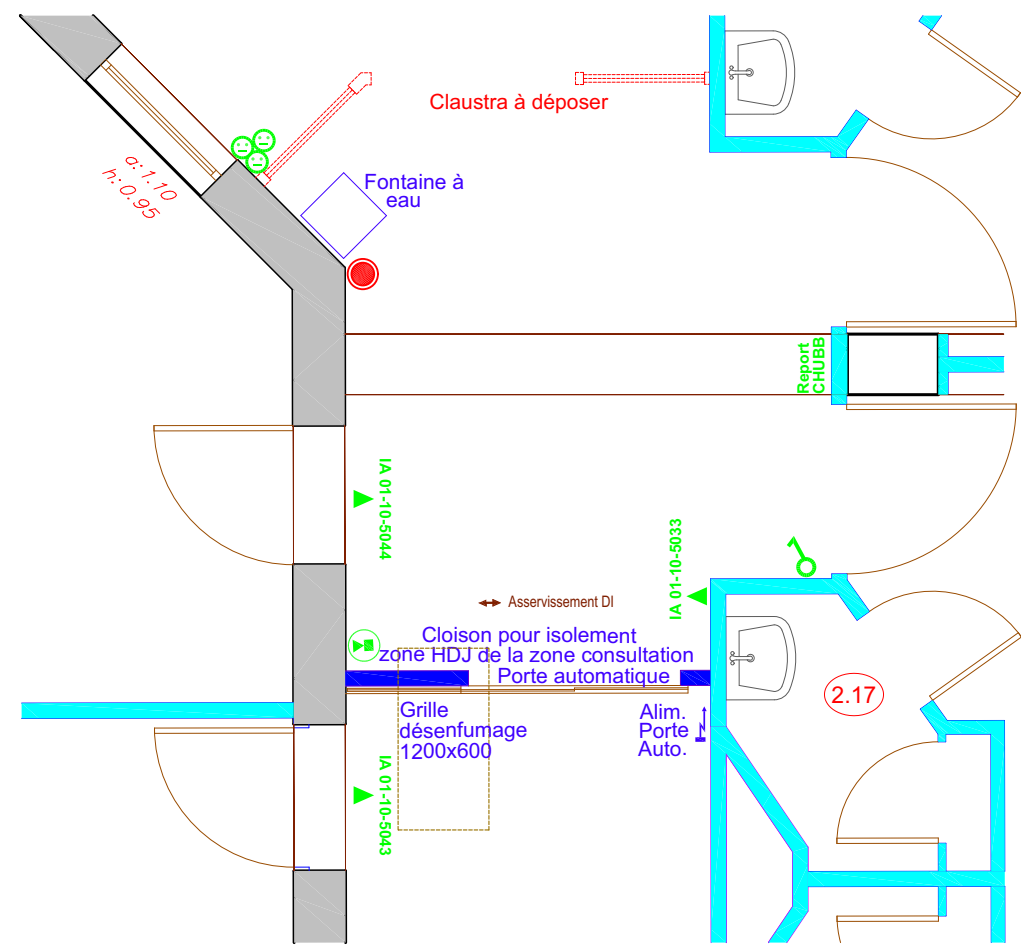

LEGENDE :

- | | | | |
|--|---------------------------|--|---|
| | Télerrupteur | | Eclairage dalle LED |
| | Interrupteur | | Plafonnier étanche LED |
| | Interrupteur va et vient | | Eclairage tête de lit |
| | Prise de courant 380V | | Veilleuse |
| | Prise de courant | | Bloc Autonome 60 lumens |
| | Alimentations spécifiques | | Indicateur d'action + voyant appel malade |
| | Prise téléphone | | Detecteur incendie |
| | Prise informatique | | Flash lumineux sanitaire visiteur |
| | Antenne TV | | |
| | Manipulateur appel malade | | |

Echelle : 1/50

100