



CH BRIVE

Batiment
BMC



CENTRE HOSPITALIER DE BRIVE
Boulevard Docteur Verlhac
19312 BRIVE

DCE

Lot N°9 Fluides Medicaux
TRAVAUX D'AMENAGEMENT
DES LOCAUX
NIVEAUX P6/P10
Bat. BMC - CH BRIVE

PLAN FLUIDES MEDICAUX



LARBRE INGÉNIERIE
ÉNERGIE - ENVIRONNEMENT

Siège Social :
2, avenue Pierre Mendès-France
23000 GUERET
05.55.52.33.22 05.55.52.11.18
e-mail : bet23@larbre-ingenierie.fr

AGENCE Région Limousin 90, avenue de Louyat 87100 LIMOGES
05.55.04.20.21 05.55.52.11.18 e-mail : bet87@larbre-ingenierie.fr

AGENCE Région Centre 36, rue Rollinat 36000 CHATEAUROUX
02.54.07.79.98 05.55.52.11.18 e-mail : bet36@larbre-ingenierie.fr

AGENCE Région Aquitaine 108, Av. Cronstadt 40000 MONT DE MARSAN
05.58.03.86.52 05.55.52.11.18 e-mail : bet40@larbre-ingenierie.fr

AGENCE Région Auvergne 47, rue du Montais 03100 MONTLUÇON
04.70.08.07.58 05.55.52.11.18 e-mail : bet03@larbre-ingenierie.fr


AGENCE Région Alsace 2b, route d'Equisheim 68040 INGERSHEIM
03.89.80.39.69 05.55.52.11.18 e-mail : bet68@larbre-ingenierie.fr

INDICE	DATE	OBSERVATIONS - MODIFICATIONS

DATE <i>Jun</i> <i>2026</i>	DOSSIER <i>2026-124</i>
ECHELLE <i>1/100</i>	PLAN <i>FM01</i>


BATIMENT N°01 : BMC - NIVEAU P6
SECTEURS VISCERALE-DISGESTIVE - UROLOGIE-SPECIALITES
HDJ ET LOGISTIQUE
LOT N°09 : FLUIDES MEDICAUX

PLAN LOCALISATION ZONES TRAVAUX

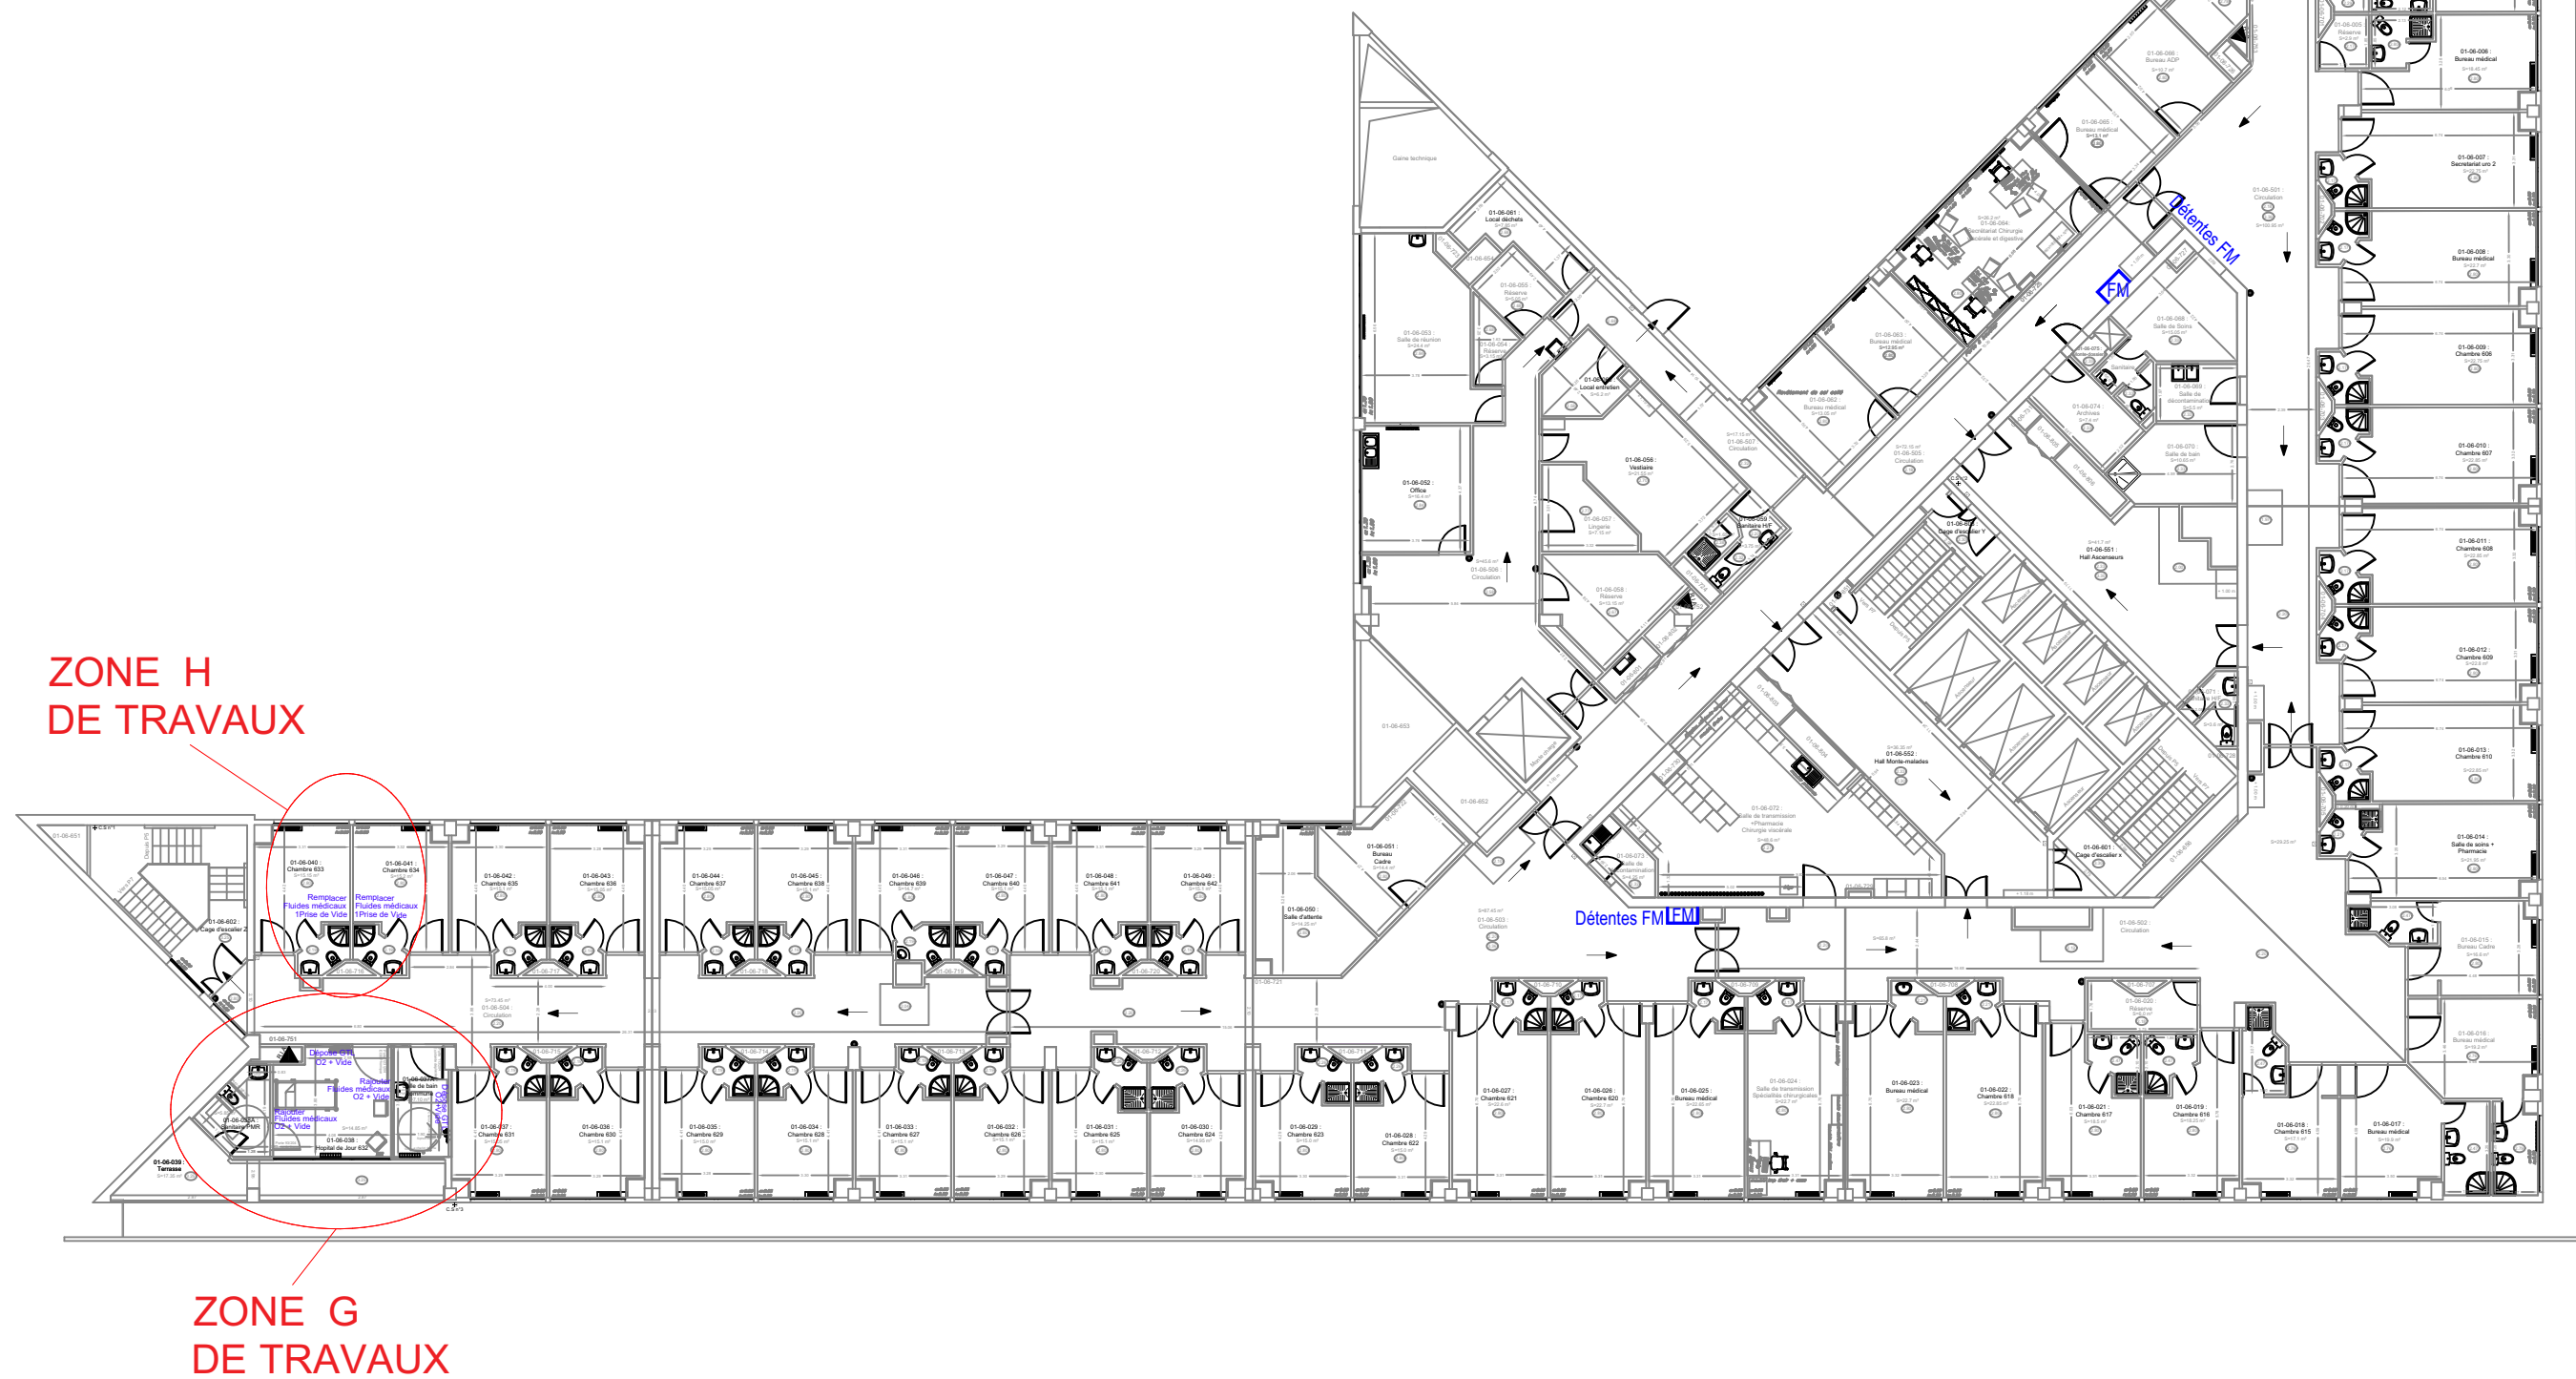


BATIMENT N°01 : BLOC MEDICO CHIRURGICAL
NIVEAU P6 - SECTEURS HDJ et CHIRURGIES - ZONE G
LOT N°09 : FLUIDES MEDICAUX

PLAN D'ETAT DES LIEUX

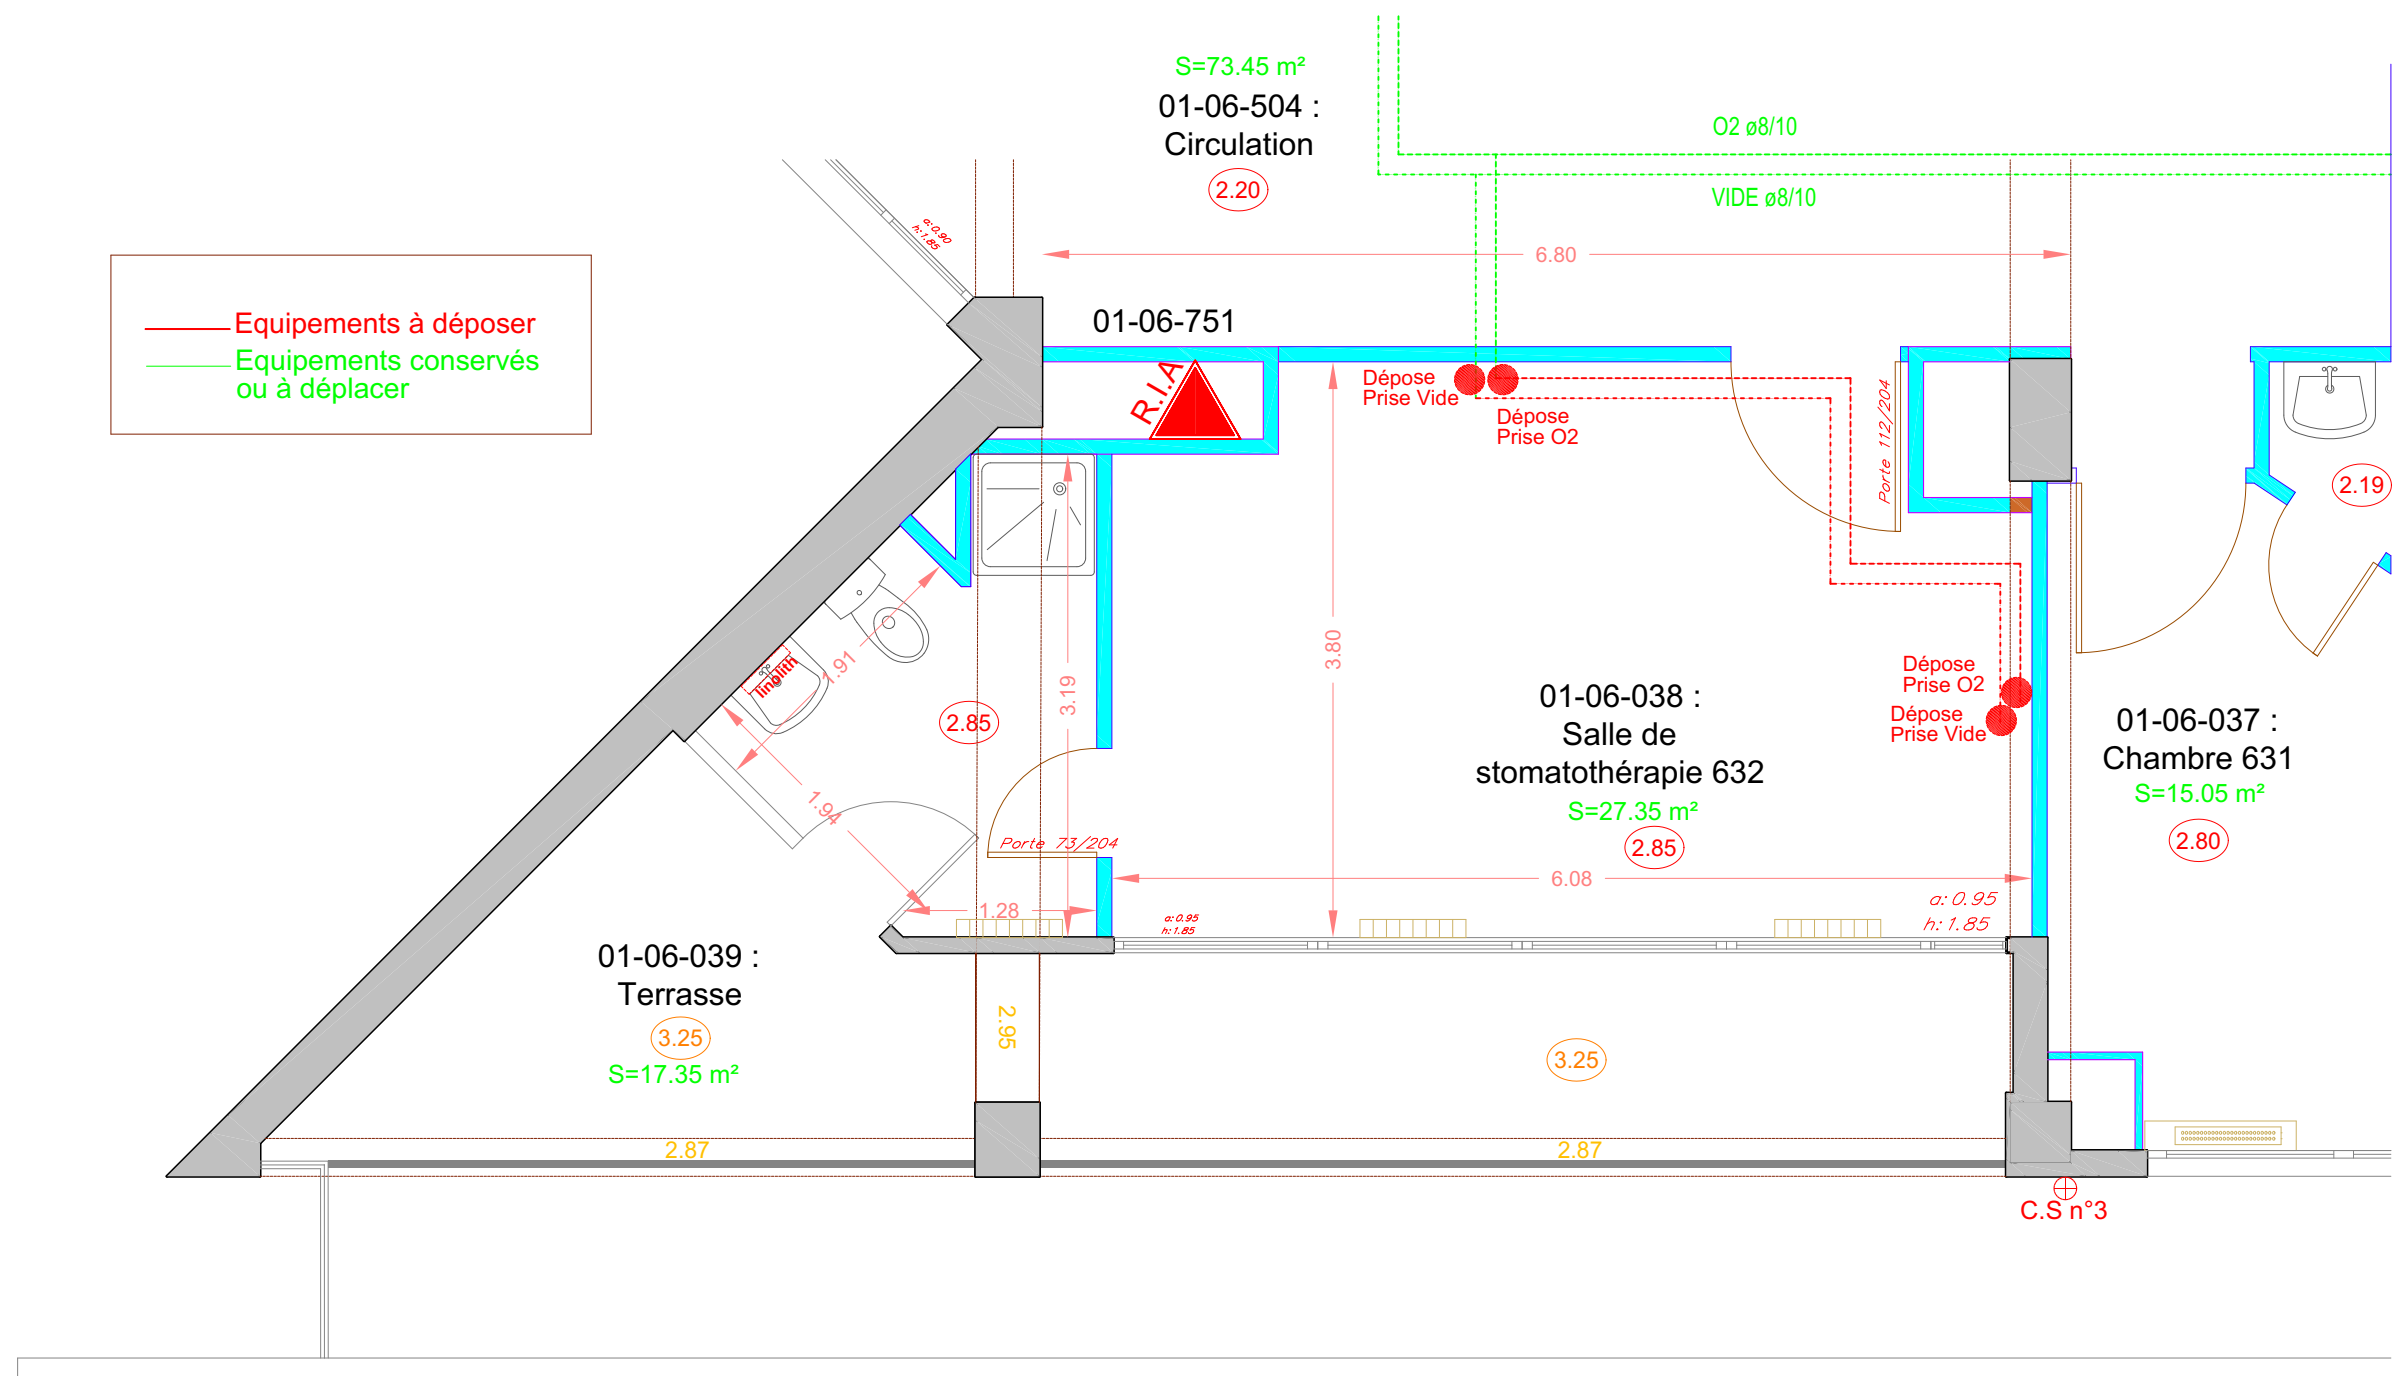

BATIMENT N°01 : BLOC MEDICO CHIRURGICAL
NIVEAU P6 - SECTEURS HDJ et CHIRURGIES - ZONE G
LOT N°09 : FLUIDES MEDICAUX


PLAN D'ETAT FUTUR

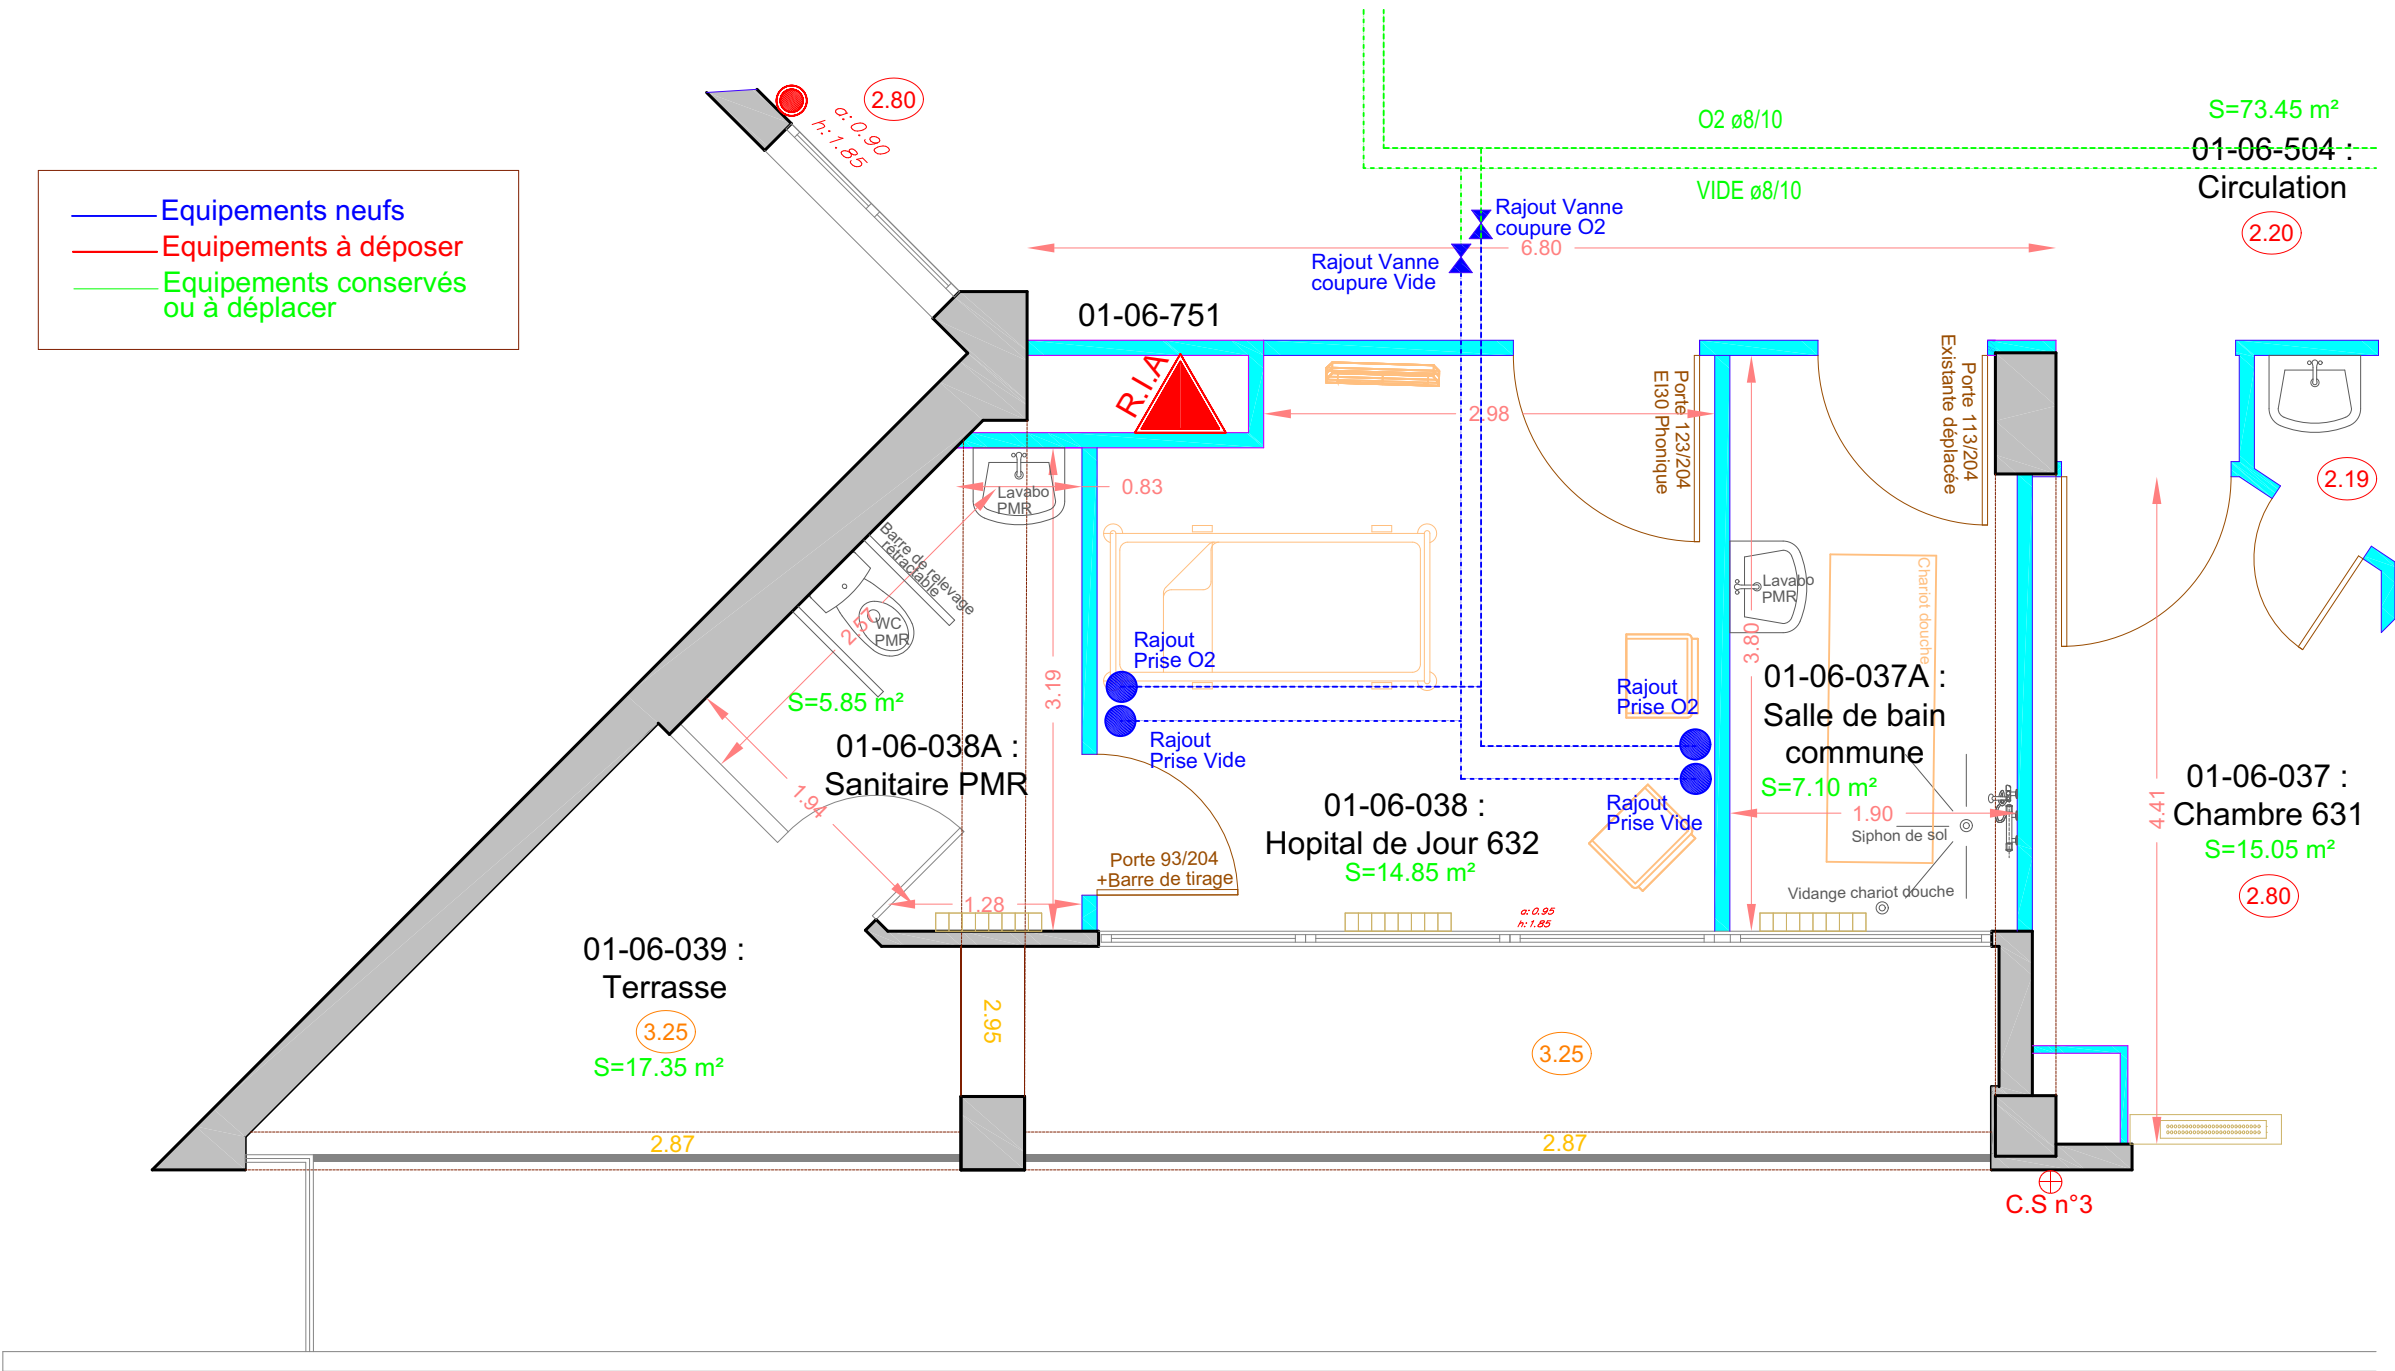

Echelle : 1/50


BATIMENT N°01 : BLOC MEDICO CHIRURGICAL
NIVEAU P6 - SECTEUR CHIRURGIE- ZONE H
LOT N°09 : FLUIDES MEDICAUX

- Equipements neufs
- Equipements à déposer
- Equipements conservés ou à déplacer

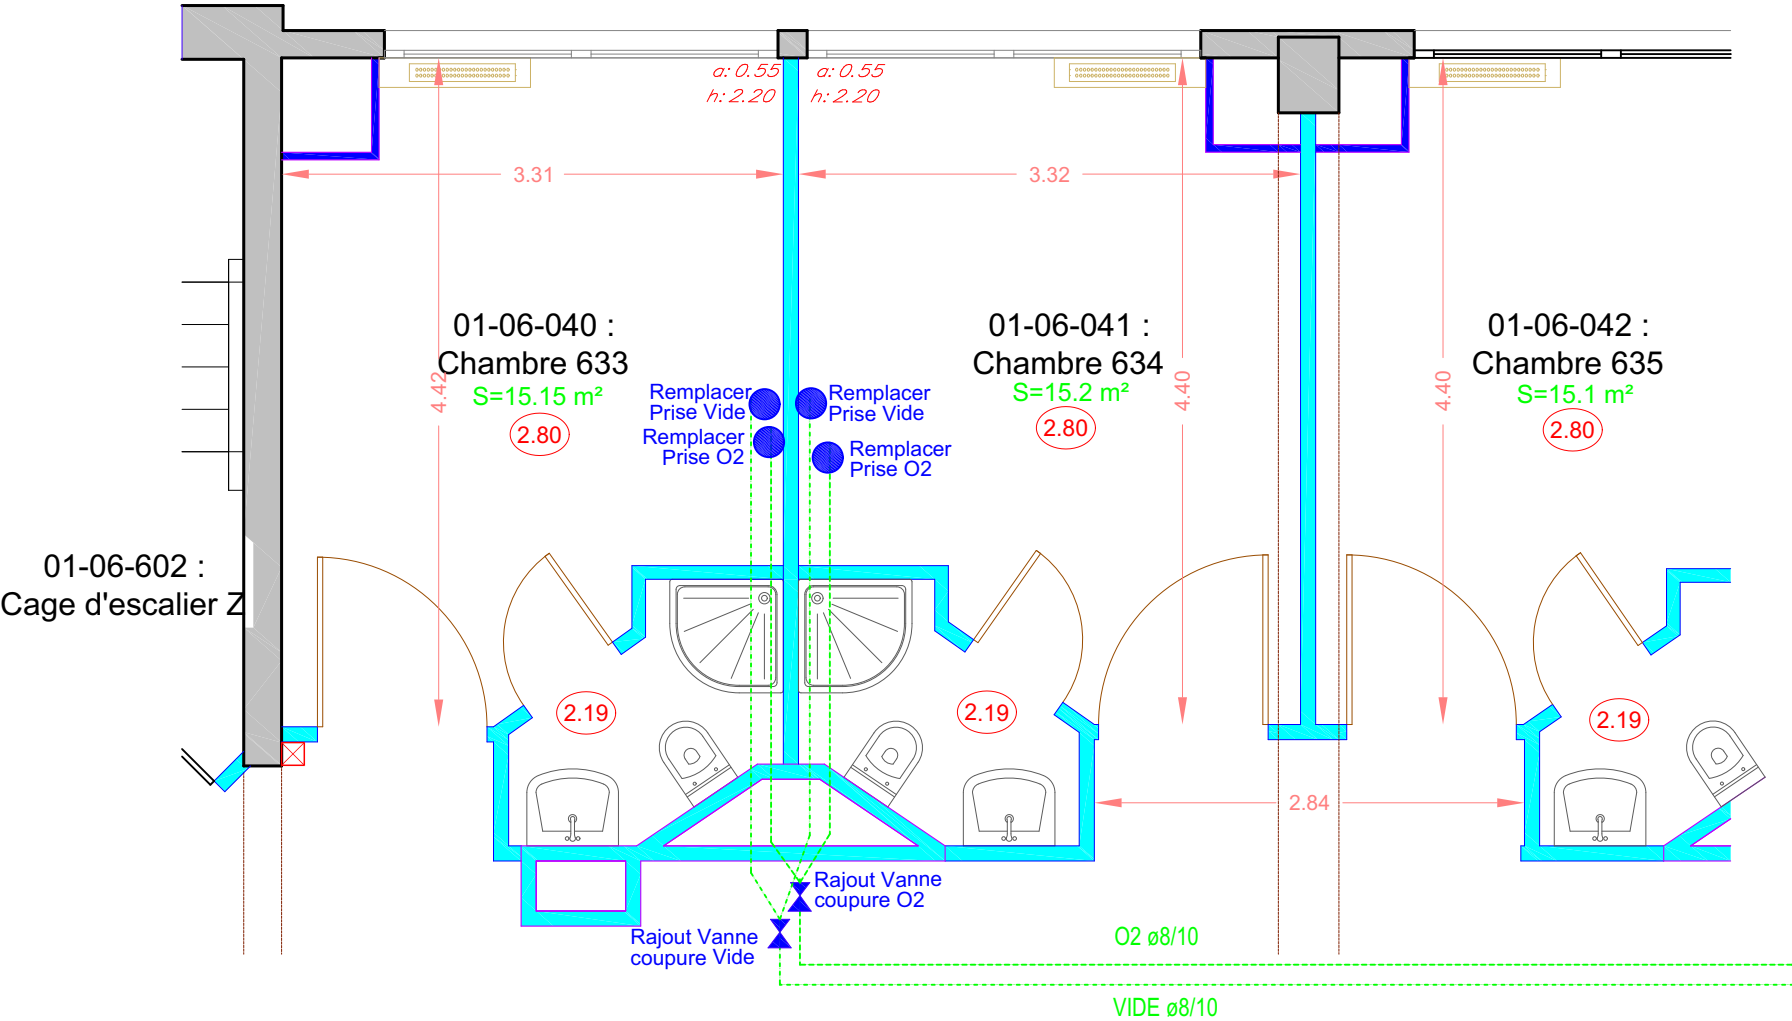


LOT N°09 : FLUIDES MEDICAUX

PLAN LOCALISATION ZONE TRAVAUX

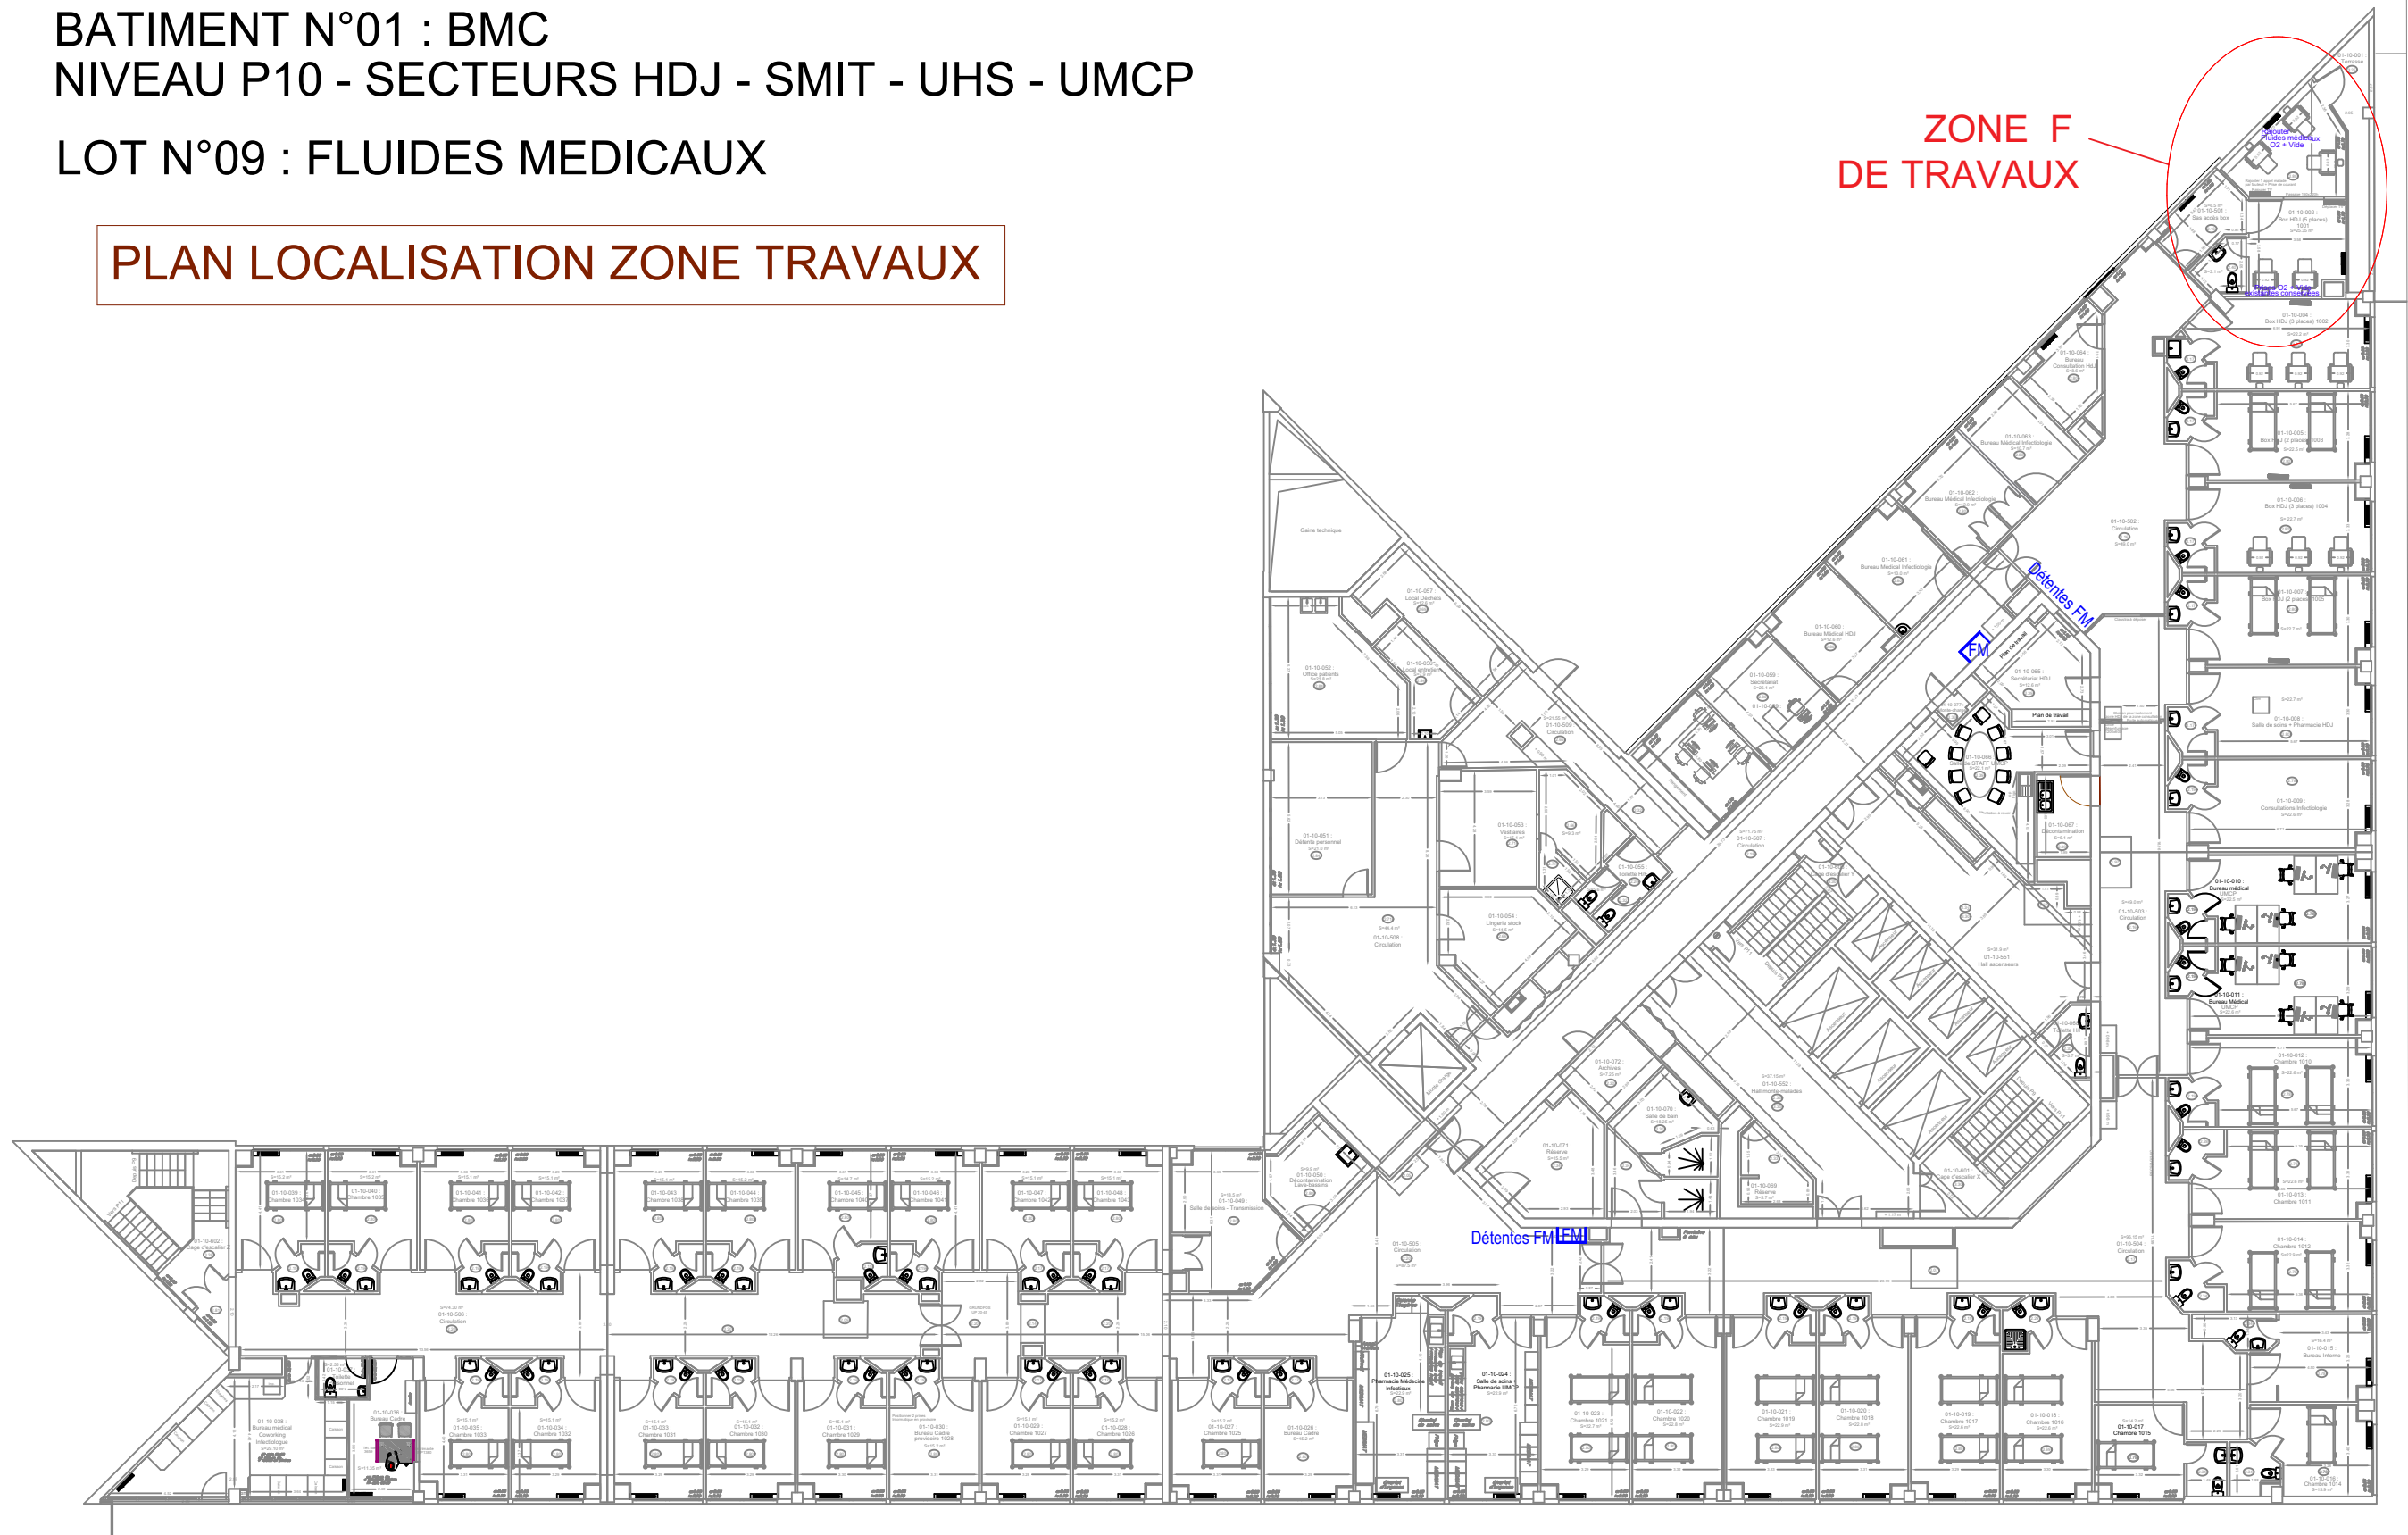

BATIMENT N°01 : BLOC MEDICO CHIRURGICAL
NIVEAU P10 - SECTEUR HDJ - ZONE F
LOT N°09 : FLUIDES MEDICAUX

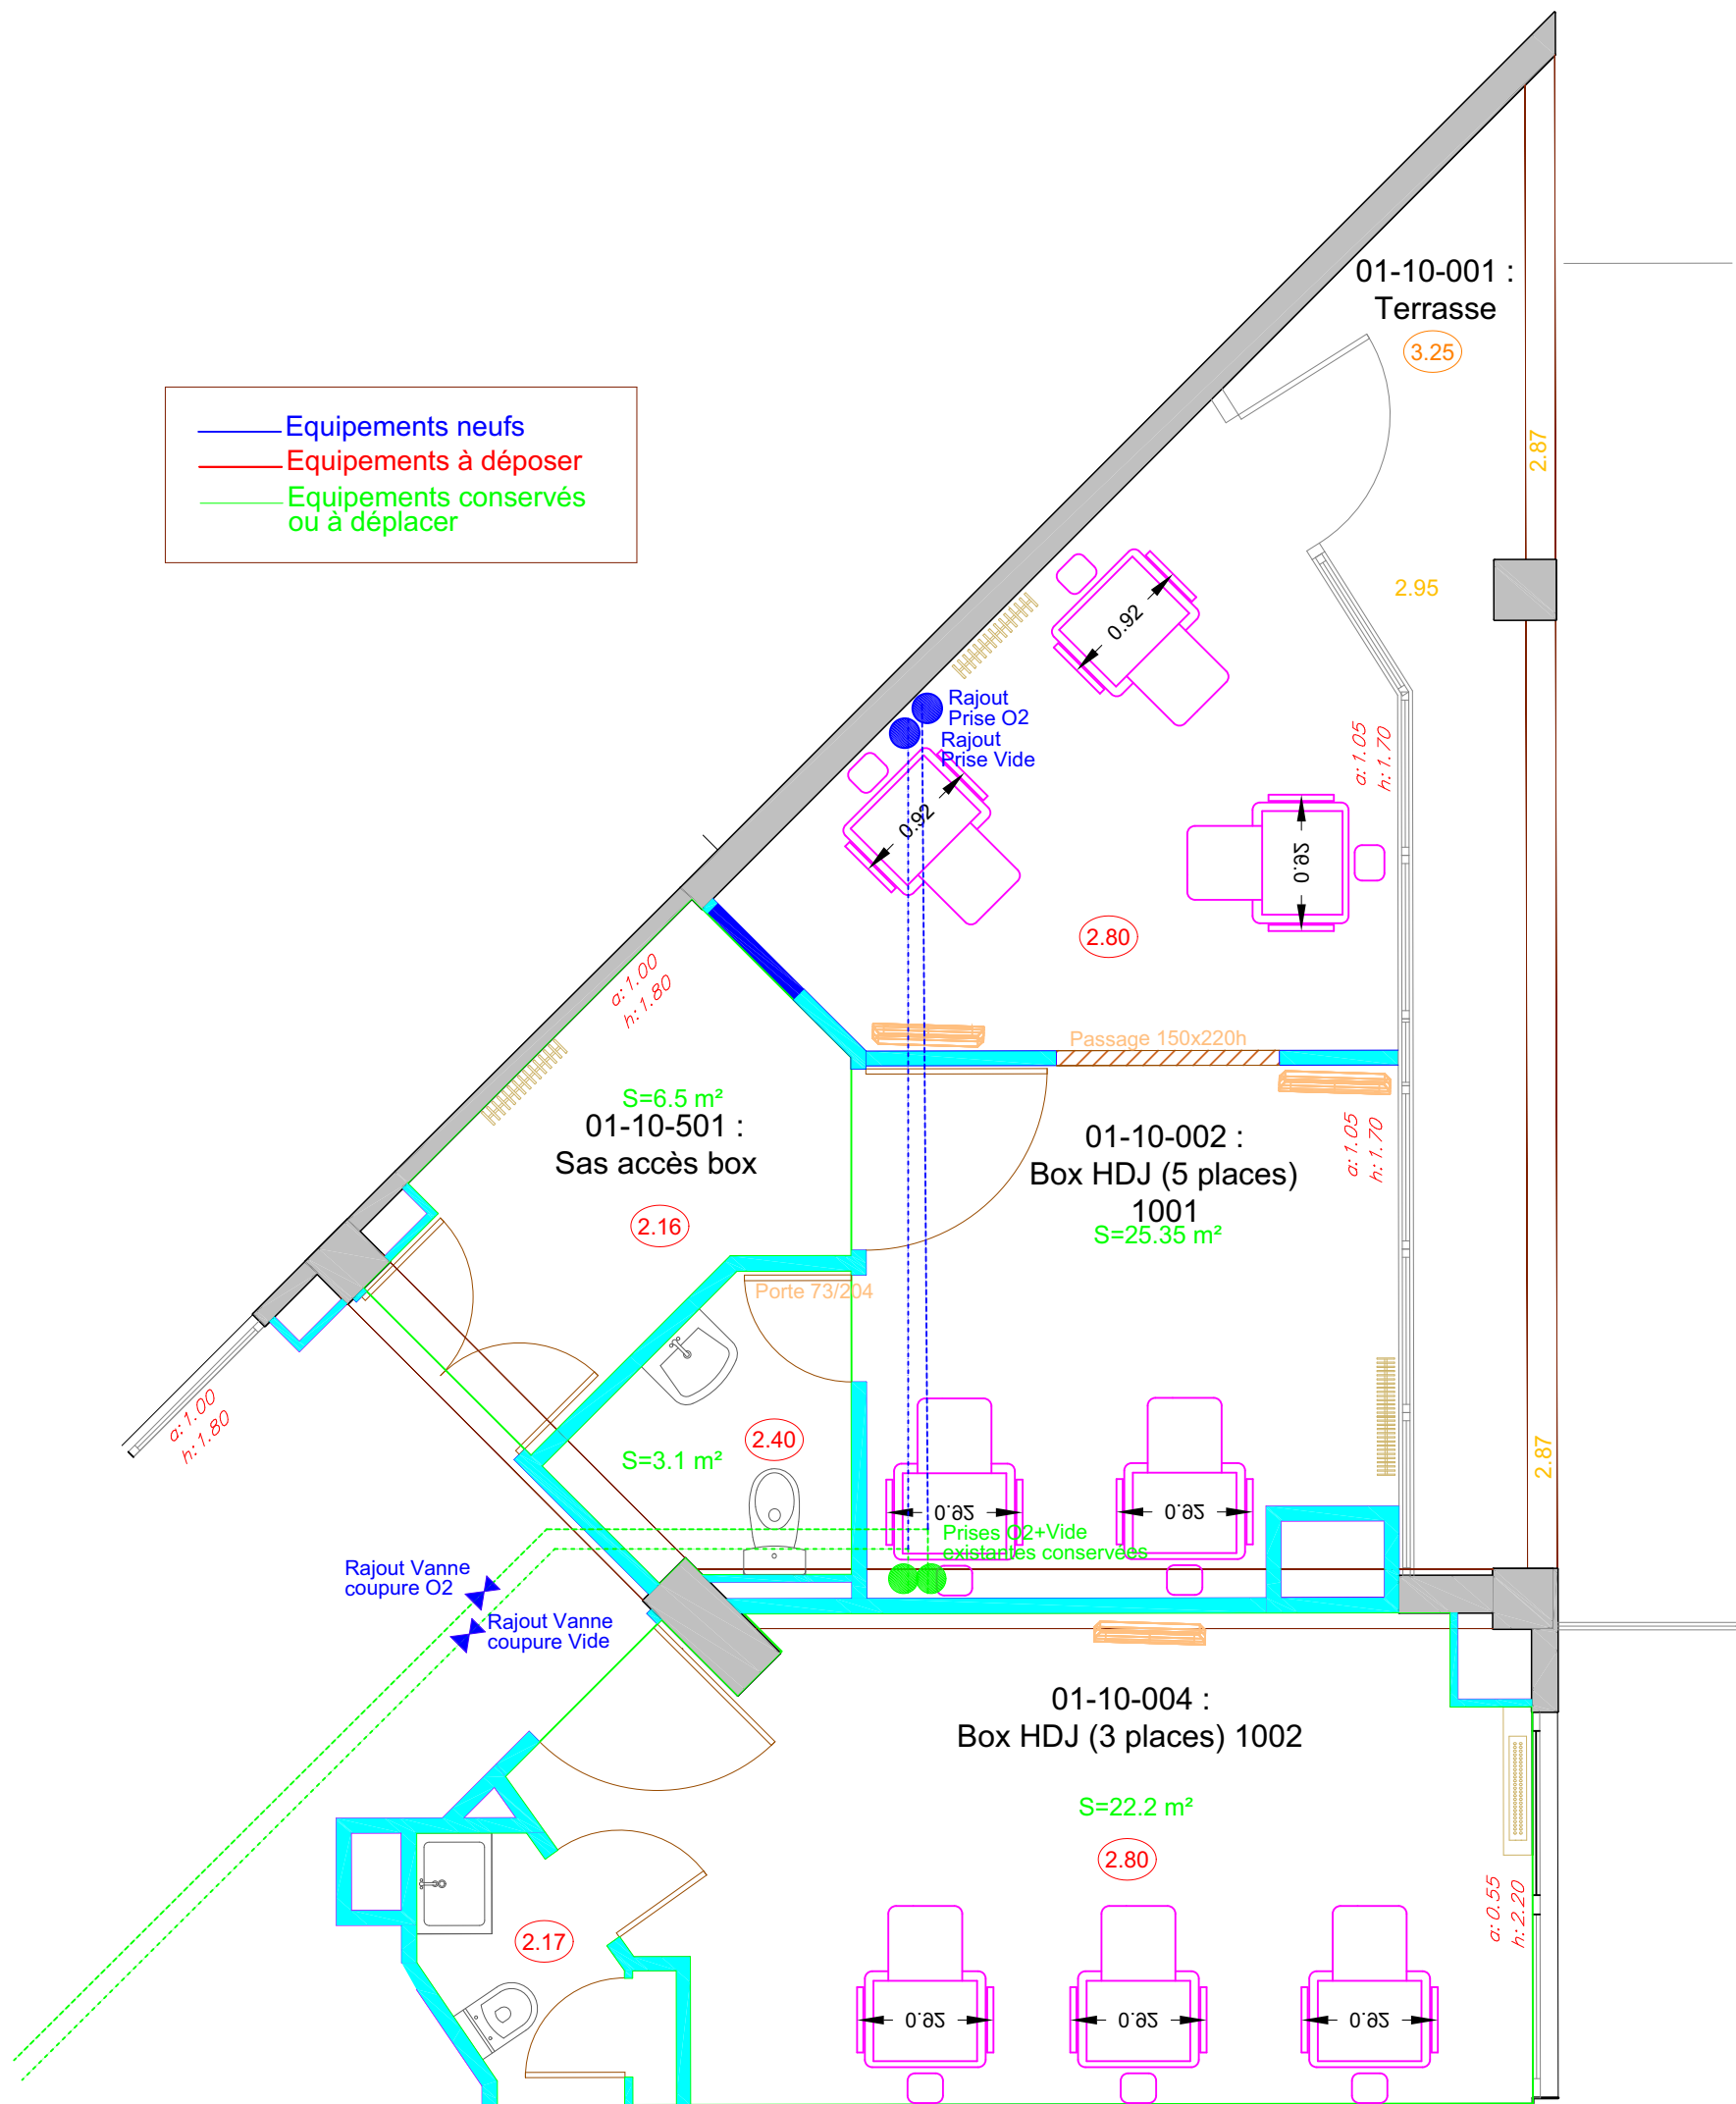

Echelle : 1/50