


BATIMENT N°01 : BLOC MEDICO CHIRURGICAL
NIVEAU P10 - SERVICE MEDECINE INFECTIEUSE - ZONE A

ETAT DES LIEUX

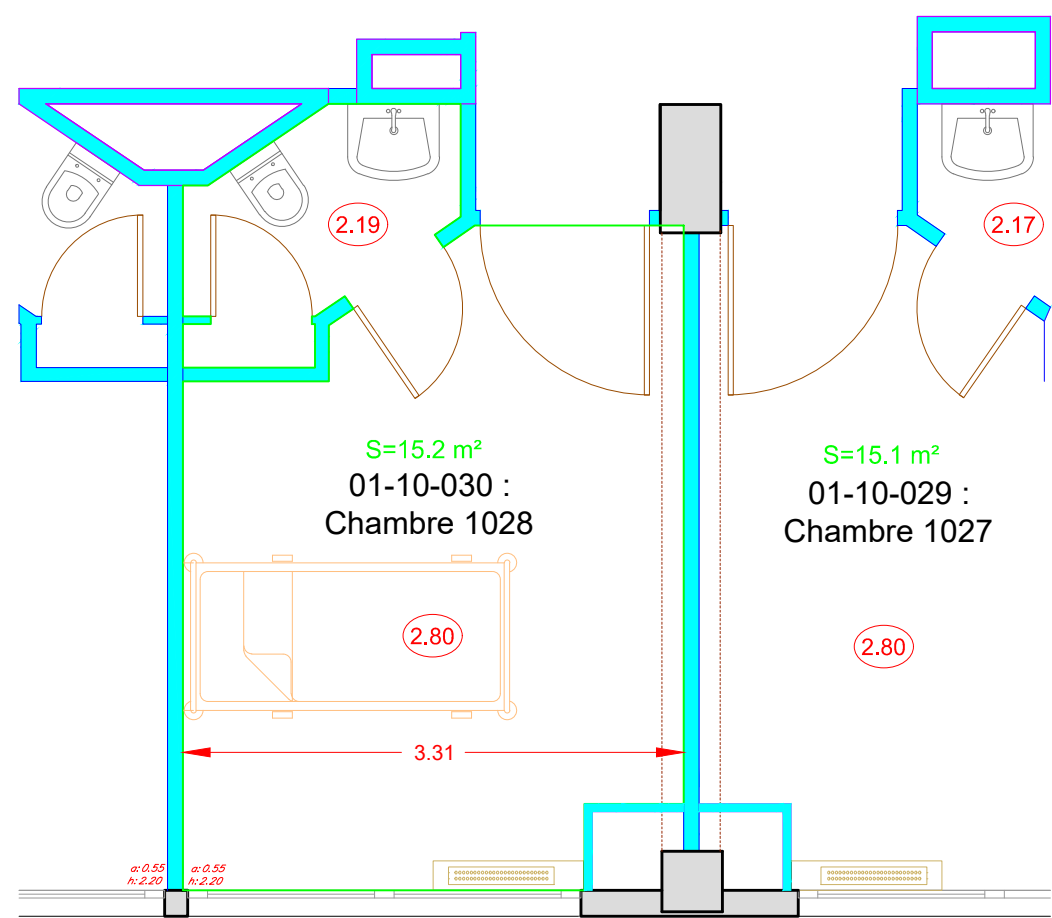

Echelle : 1/50