


BATIMENT N°01 : BLOC MEDICO CHIRURGICAL  
NIVEAU P10 - LIMITE SECTEUR HDJ ET CONSULTATION - ZONE D

ETAT DES LIEUX

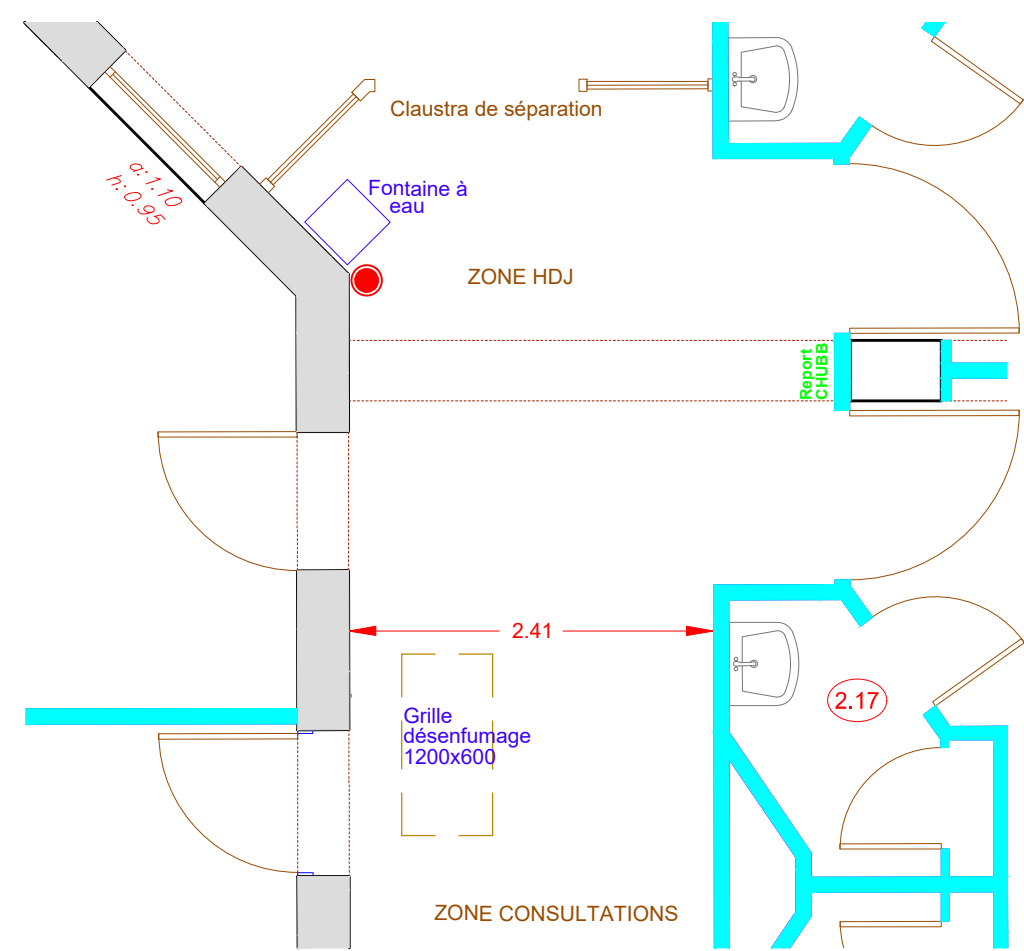

Echelle : 1/50