


BATIMENT N°01 : BLOC MEDICO CHIRURGICAL
NIVEAU P10 - LIMITE SECTEUR HDJ ET CONSULTATION - ZONE D

ETAT FUTUR

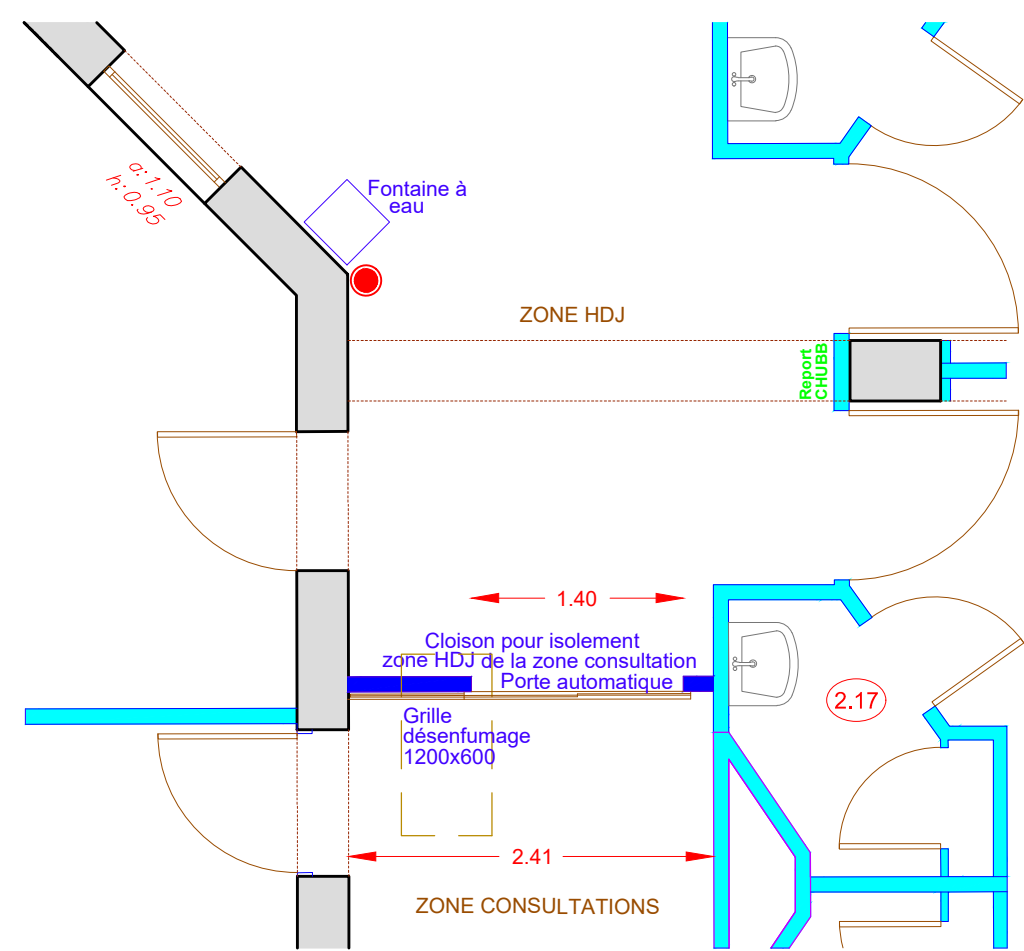

Echelle : 1/50