


BATIMENT N°01 : BLOC MEDICO CHIRURGICAL
NIVEAU P10 - SECTEUR HDJ - ZONE E

ETAT DES LIEUX

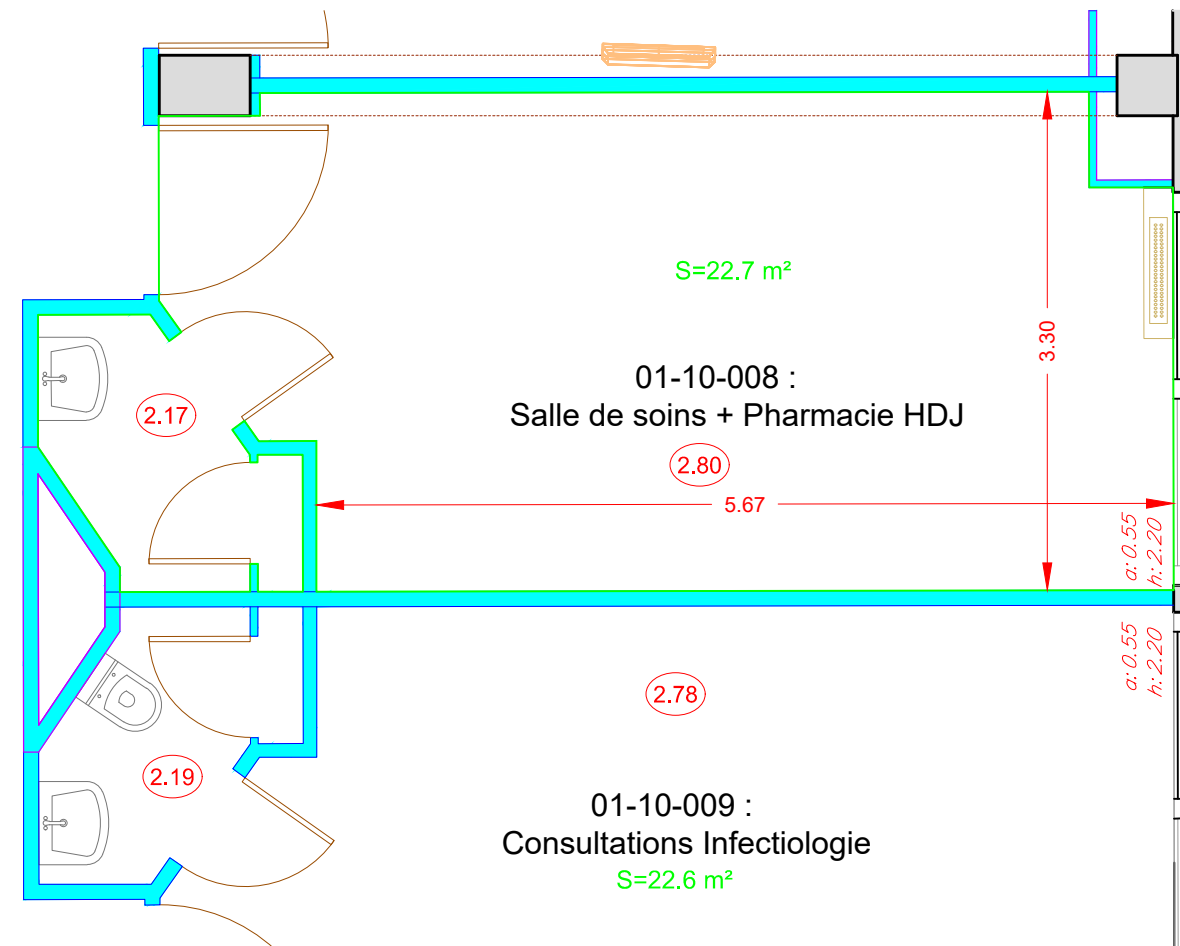

Echelle : 1/50