BATIMENT N°01 : BLOC MEDICO CHIRURGICAL
NIVEAU P10 - SECTEUR HDJ - ZONE F

ETAT FUTUR

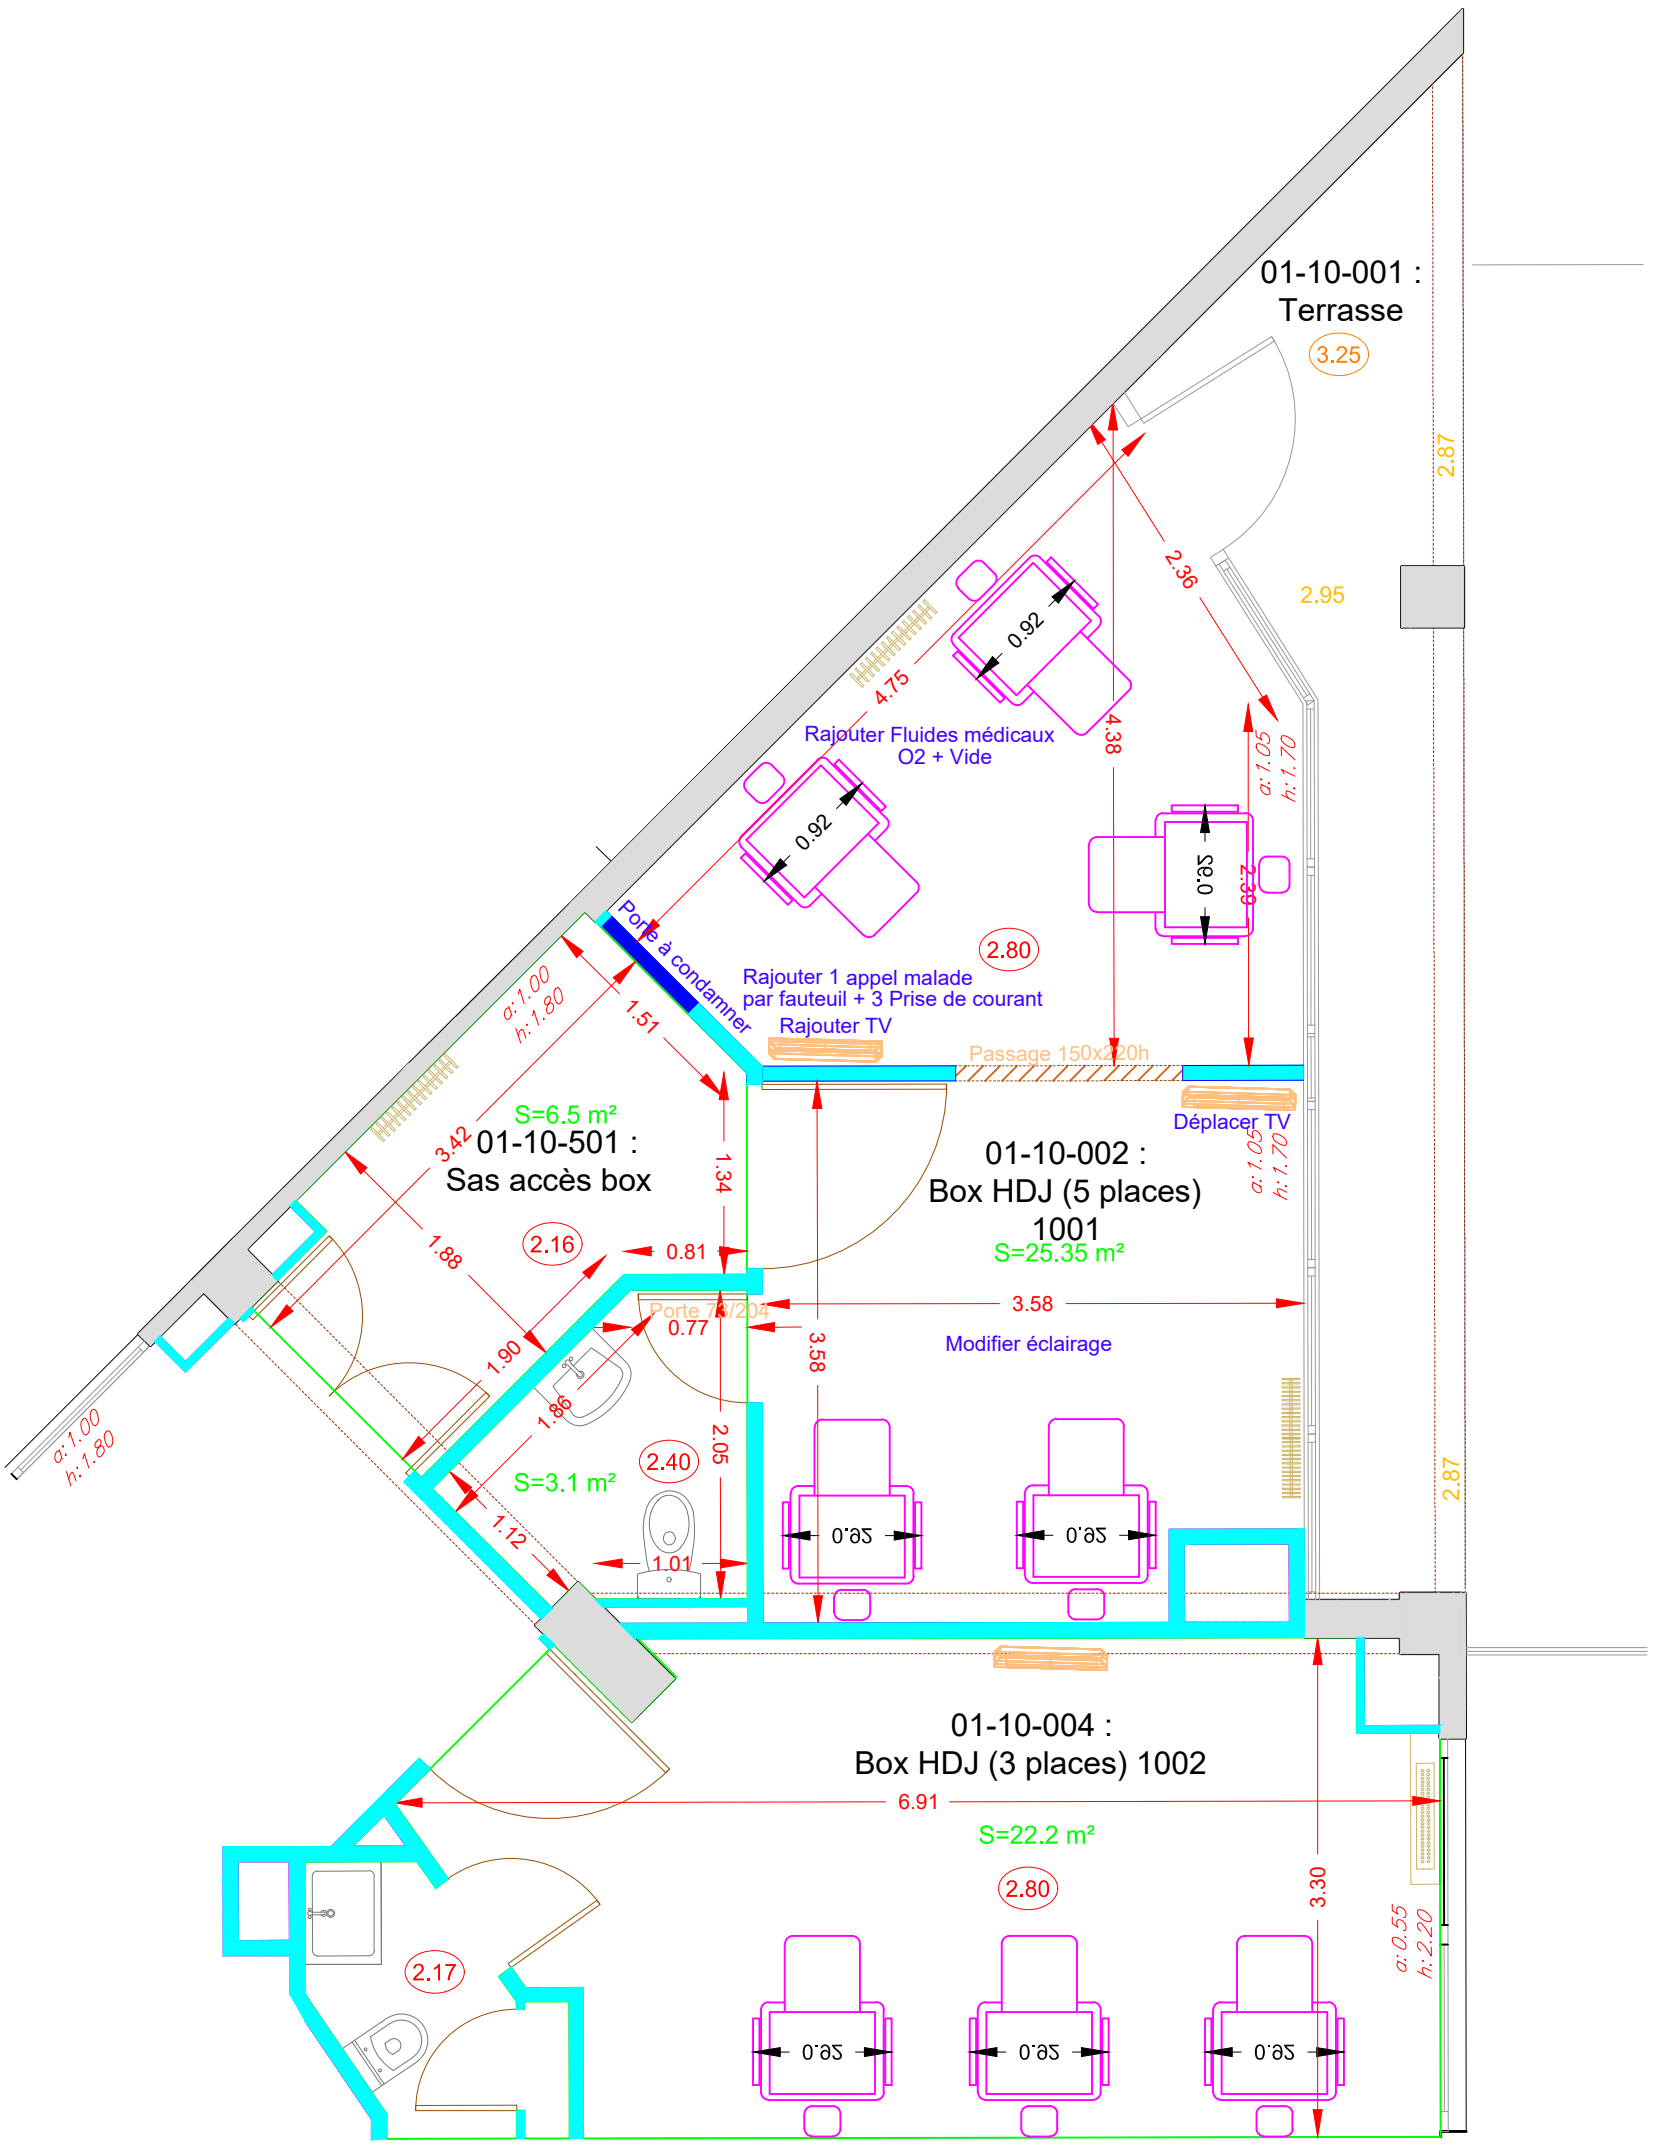

Echelle : 1/50