


BATIMENT N°01 : BLOC MEDICO CHIRURGICAL
NIVEAU P6 - SECTEURS HDJ ET CHIRURGIES - ZONE G

ETAT DES LIEUX

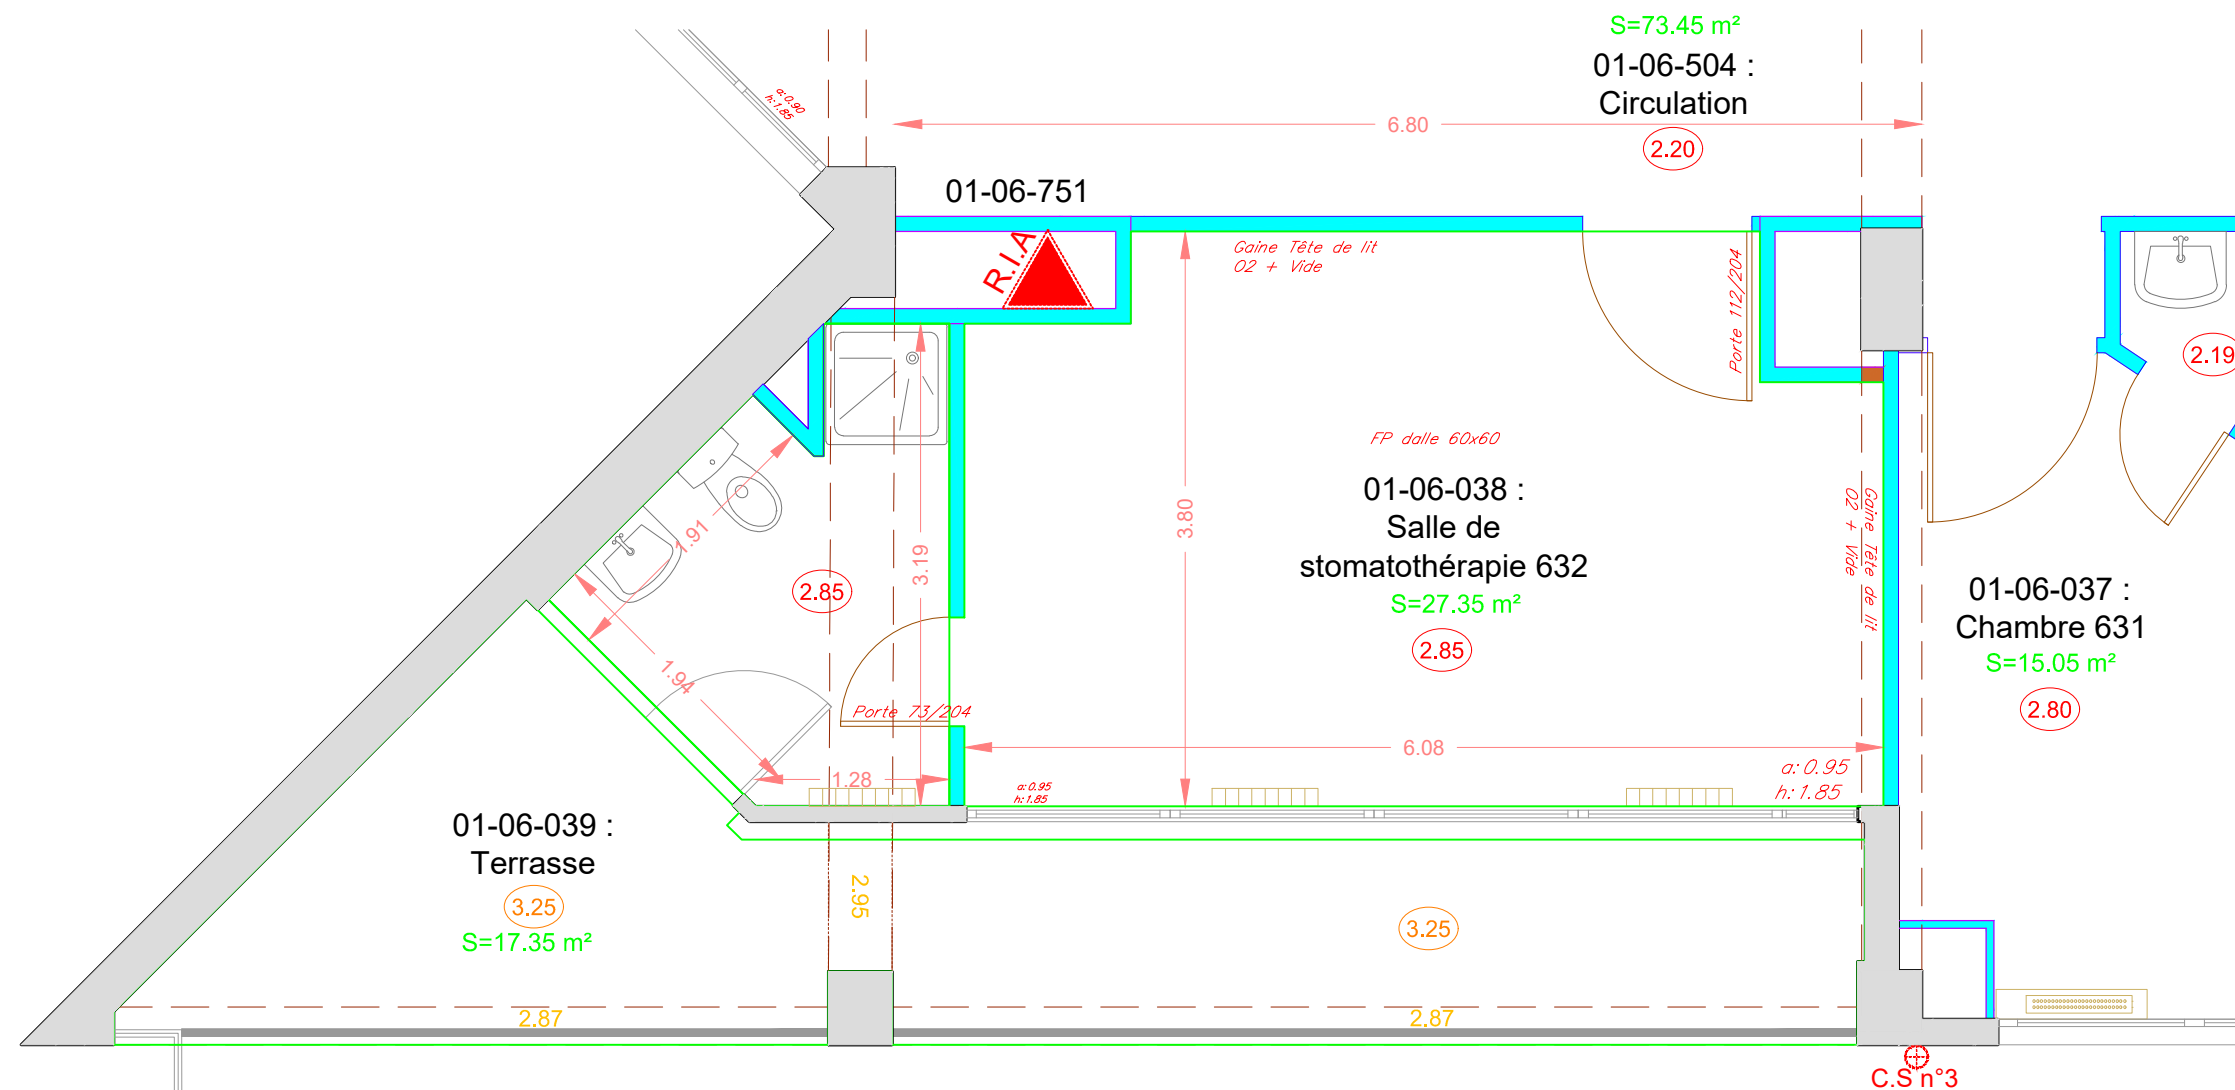

Echelle : 1/50